


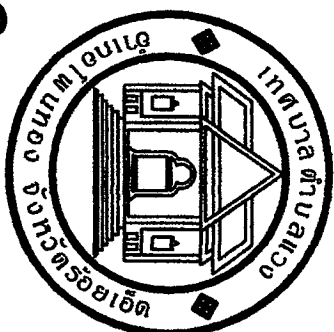

คณะกรรมการจัดทำแบบสรุปรายการงานก่อสร้าง

สืบเอก ประธานกรรมการ

(สรวิชัย บัญญัติทองสา)

..... กรรมการ

(นายสิริ กิตติรัตน์)

..... กรรมการ

(นายพินิจ นันทะแพทย์)

..... กรรมการ

โครงการ

ก่อสร้างถนนคอนกรีตเสริมเหล็ก


สถานที่



รหัสทางหลวงท้องถิ่น รอ.ถ. 157-14 (สายรอบบึงหนองแสงทุ่ง)

ขนาดกว้าง 5.00 เมตร หน้า 0.15 เมตร ยาว 2,400 เมตร



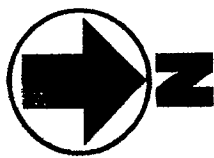

แผนที่ท้องถิ่น
บ้านหนองแสงทุ่ง หมู่ 5 ตำบลแวง อำเภอโพนทอง จังหวัดร้อยเอ็ด ขนาดกว้าง 5.00 เมตร พน 0.15 เมตร
ยาว 2,400.00 เมตร หรือพื้นที่ไม่น้อยกว่า 12,000.00 ตารางเมตร พร้อมเปิดโครงการ

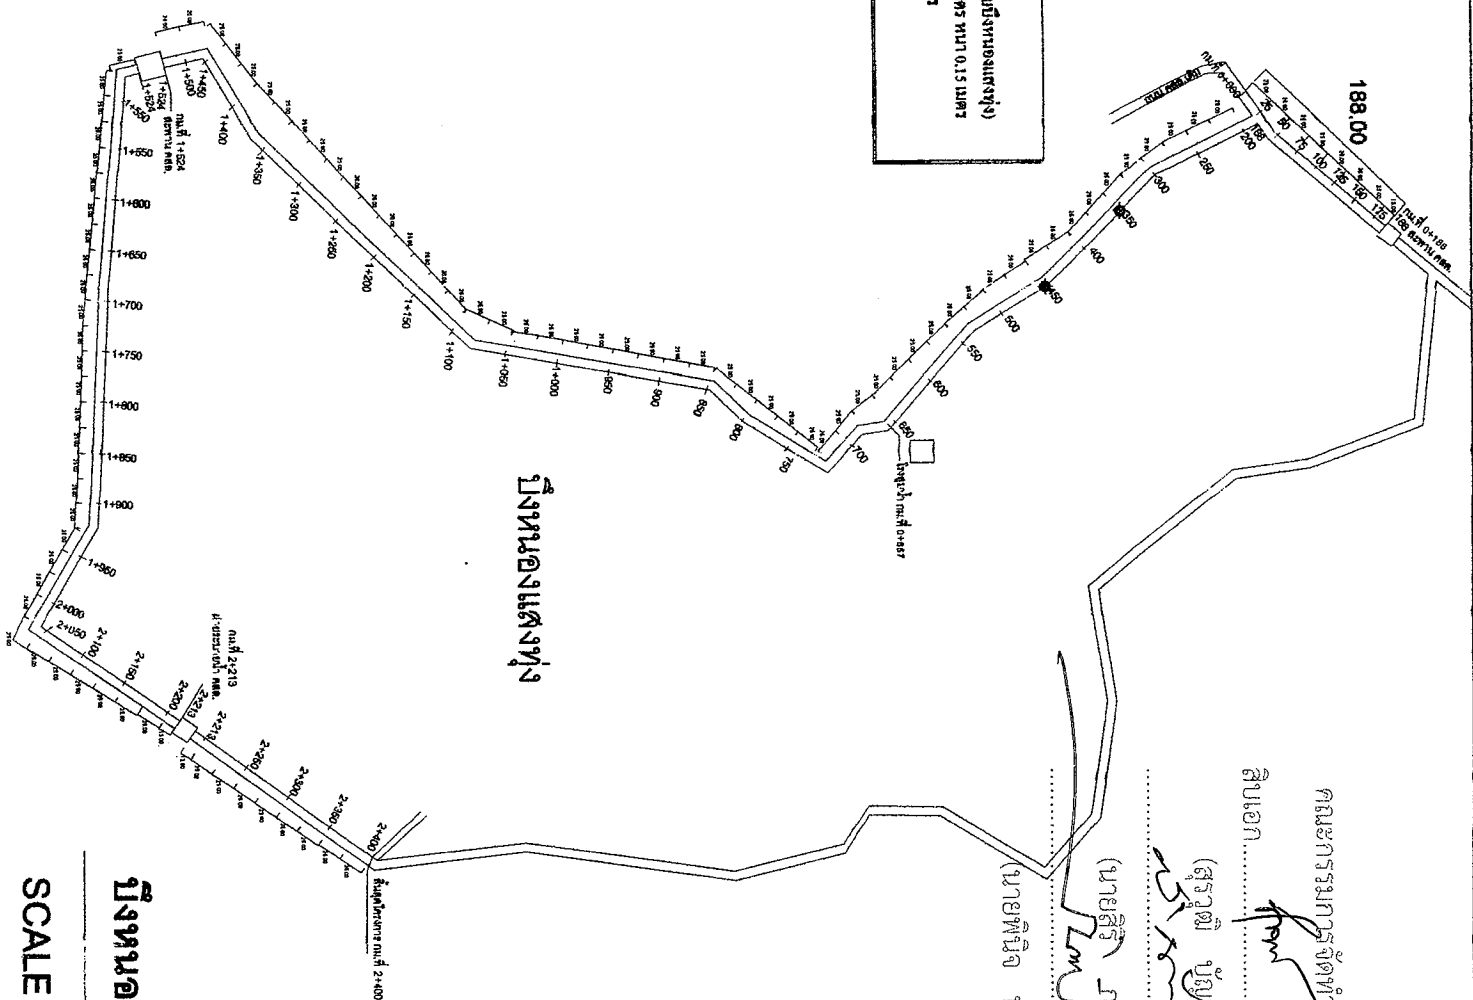


บ้านหนองแสงทุ่ง

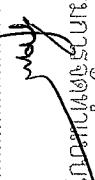คณะกรรมการจัดทำแบบปรับปรุงการงานก่อสร้าง
สิบเอก  (สุวดี บัญชีทองสา) ประธานกรรมการ

(นายสิริ อัครรัตน์) กรรมการ

(นายพินิจ นันทะเทพย์) กรรมการ

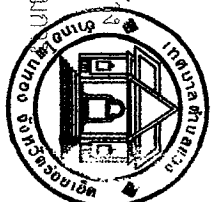

โครงการ

ก่อสร้างถนนคอนกรีตเสริมเหล็ก

สถานที่

หมู่ 5 ตำบลแวง อำเภอโพนทอง จังหวัดร้อยเอ็ด

ดำเนินการโดย

เขียนแบบ

ส.อ.สุวิทย์ บัญชีทองสา
ผู้อำนวยการกองช่าง

ตรวจสอบ

ส.อ.สุวิทย์ บัญชีทองสา
ผู้อำนวยการกองช่าง

ตรวจสอบ

พ.อ.ท. อภิสิทธิ์ วงศ์ลา
รองปลัดเทศบาล

ตรวจสอบ

พ.อ.ท. อภิสิทธิ์ วงศ์ลา
รองปลัดเทศบาล
รักษาเทศบาลตำบลแวง

อนุมัติ

นางสาวแสงจันทร์ วัฒนศิริ
นายกเทศมนตรี

บ้านหนองแสงทุ่ง

SCALE 1 : 5000



กรมทางหลวงชนบท

คณะกรรมการจัดทำแบบสรุปรายการงานก่อสร้าง
สืบเอก.....ประธานกรรมการ

(สรุจดี บัณฑิตองศา)

.....กรรมการ

(นายสิริ - กตจรัญ)

.....กรรมการ

(นายพินิจ นันทะแพทย์)

แบบมาตรฐานงานทางสำหรับ อปท.

แบบมาตรฐานงานทางสำหรับอปท.


พิมพ์ครั้งที่ 4 : ธันวาคม 2556

จำนวน : 1,500 เล่ม

ISBN : 978-974-9848-75-3

ลิขสิทธิ์ : กรมทางหลวงชนบท

จัดทำโดย : กรมทางหลวงชนบท กระทรวงคมนาคม

 

SLAB THICKNESS (cm.)	TIE BARS/DOWEL BARS	STEEL TYPE	DIAMETER (mm.)	LENGTH (cm.)	SPACING (cm.)
ALL	TIE BARS	DB	12	50	50
15	DOWEL BARS	RB	19	50	30
16	DOWEL BARS	RB	19	50	30
20	DOWEL BARS	RB	25	50	30
23	DOWEL BARS	RB	25	50	25
25	DOWEL BARS	RB	25	50	30

DETAIL **(B)**


[illegible]

