



## บันทึกข้อความ

ส่วนราชการ กองช่าง องค์การบริหารส่วนตำบลเมืองเสื่อ

ที่ มค ๗๗๙๐๑.๐๕/๙๖

วันที่ ๑๕ พฤษภาคม ๒๕๖๙

เรื่อง รายงานผลการจัดทำแบบรูปรายการงานก่อสร้าง โครงการซ่อมสร้างผิวทางแอสฟัลต์ติกคอนกรีต หมู่ที่ ๑๑ บ้านหนองยาว(มค.ถ ๘๔-๐๐๓) องค์การบริหารส่วนตำบลเมืองเสื่อ อำเภอพยุหะภูมิพิสัย จังหวัดมหาสารคาม

เรียน นายกองค์การบริหารส่วนตำบลเมืองเสื่อ

ตามคำสั่งองค์การบริหารส่วนตำบลเมืองเสื่อ ที่ มค ๙๕/๒๕๖๙ ลงวันที่ ๘ พฤษภาคม ๒๕๖๙ เรื่อง แต่งตั้งคณะกรรมการจัดทำแบบรูปรายการงานก่อสร้างและคณะกรรมการกำหนดราคากลางงานก่อสร้าง โครงการซ่อมสร้างผิวทางแอสฟัลต์ติกคอนกรีต หมู่ที่ ๑๑ บ้านหนองยาว (มค.ถ ๘๔-๐๐๓) องค์การบริหารส่วนตำบลเมืองเสื่อ อำเภอพยุหะภูมิพิสัย จังหวัดมหาสารคาม โดยวิธีประกวดราคาอิเล็กทรอนิกส์(e-bidding) ภายในวงเงิน ๑,๓๗๕,๐๐๐ บาท (หนึ่งล้านสามแสนเจ็ดหมื่นห้าพันบาทถ้วน) เพื่อให้เป็นไปตามพระราชบัญญัติจัดซื้อจัดจ้างภาครัฐ พ.ศ.๒๕๖๐ นั้น

บัดนี้ คณะกรรมการจัดทำแบบรูปรายการงานก่อสร้าง ได้ร่วมกันประชุมพิจารณากำหนดแบบรูปรายการงานก่อสร้างโครงการซ่อมสร้างผิวทางแอสฟัลต์ติกคอนกรีต หมู่ที่ ๑๑ บ้านหนองยาว(มค.ถ ๘๔-๐๐๓) องค์การบริหารส่วนตำบลเมืองเสื่อ อำเภอพยุหะภูมิพิสัย จังหวัดมหาสารคาม เสร็จเรียบร้อยแล้ว โดยมีรายละเอียดปรากฏตามเอกสารแนบท้าย พร้อมนี้คณะกรรมการจัดทำแบบรูปรายการงานก่อสร้างฯ ขอเบิกจ่ายค่าตอบแทนคณะกรรมการฯ ตามหนังสือกระทรวงการคลัง ด่วนที่สุด ที่ กค ๐๔๐๒.๕/ว ๘๕ เรื่อง หลักเกณฑ์การเบิกจ่ายค่าตอบแทนบุคคลหรือคณะกรรมการ ลงวันที่ ๖ กันยายน ๒๕๖๑ และหนังสือกรมส่งเสริมการปกครองท้องถิ่น ด่วนที่สุด ที่ มท ๐๘๐๘.๒/ว๒๘๕๐ ลงวันที่ ๑๒ กันยายน ๒๕๖๑ และประกาศองค์การบริหารส่วนตำบลเมืองเสื่อ เรื่อง กำหนดหลักเกณฑ์และอัตราการเบิกจ่ายค่าตอบแทนบุคคลหรือคณะกรรมการ ตามระเบียบกระทรวงการคลังว่าด้วยการจัดซื้อจัดจ้างและการบริหารพัสดุภาครัฐ พ.ศ.๒๕๖๐ ขององค์การบริหารส่วนตำบลเมืองเสื่อ ลงวันที่ ๒๐ กุมภาพันธ์ ๒๕๖๙ ที่แนบมาพร้อมนี้

จึงเรียนมาเพื่อโปรดเห็นชอบให้ใช้แบบรูปรายการงานก่อสร้าง และดำเนินการตามระเบียบพัสดุต่อไป

ลงชื่อ.....

(นายปรีชา หลาบสีดา)

ประธานกรรมการ

(ลงชื่อ).....

(นางสาววิษราพรรณ สืบสำราญ)

กรรมการ

(ลงชื่อ).....

(นายพีรวิทย์ บุตรชาติ)

กรรมการ

ความเห็นรองปลัดองค์การบริหารส่วนตำบล

- ศิริลักษณ์ ธรรม

ความเห็นปลัดองค์การบริหารส่วนตำบล

- นายวิชา (๗)

(ลงชื่อ)

(นางสาวมฤดี หนูศรี)

รองปลัดองค์การบริหารส่วนตำบลเมืองเสื่อ

วันที่ .....

(ลงชื่อ)


(นางสาวรุ่งอรุณ ทุมมาลา)

ปลัดองค์การบริหารส่วนตำบลเมืองเสื่อ

วันที่ .....

ข้อพิจารณาสั่งการของนายกองค์การบริหารส่วนตำบล

- ☒ เห็นชอบ.....
- ☐ ไม่เห็นชอบ เพราะ.....

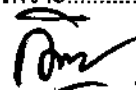

(นายกิตติศักดิ์ อุทปอ)

นายกองค์การบริหารส่วนตำบลเมืองเสือ

วันที่ .....

**ร่างจัดทำแบบรูปรายการงานก่อสร้าง**  
**โครงการซ่อมสร้างผิวทางแอสฟัลต์ติกคอนกรีต หมู่ที่ ๑๑ บ้านหนองยาว**  
**(มค.ถ ๘๔-๐๐๓) องค์การบริหารส่วนตำบลเมืองเสือ**  
**อำเภอพยัคฆภูมิพิสัย จังหวัดมหาสารคาม**

.....

**๑.ความเป็นมา**

ด้วยองค์การบริหารส่วนตำบลเมืองเสือ ได้รับการจัดสรรงบประมาณเงินอุดหนุนเฉพาะกิจประจำปีงบประมาณ พ.ศ.๒๕๖๙ แผนงานยุทธศาสตร์ส่งเสริมการกระจายอำนาจให้แก่องค์กรปกครองส่วนท้องถิ่น งบเงินอุดหนุนที่จัดสรรให้แก่องค์กรปกครองส่วนท้องถิ่น(เงินเหลือจ่ายจากการจัดซื้อจัดจ้างขององค์กรปกครองส่วนท้องถิ่น) ตั้งจ่ายไว้ ๑,๓๗๕,๐๐๐ บาท(หนึ่งล้านสามแสนเจ็ดหมื่นห้าพันบาทถ้วน) โครงการซ่อมสร้างผิวทางแอสฟัลต์ติกคอนกรีต หมู่ที่ ๑๑ บ้านหนองยาว (มค.ถ ๘๔-๐๐๓) กว้าง ๔.๐๐ เมตร ยาว ๗๖๗.๐๐ เมตรหนา ๐.๐๕ เมตร หรือมีพื้นที่ผิวทางแอสฟัลต์ติกคอนกรีตไม่น้อยกว่า ๓,๐๖๘.๐๐ ตารางเมตร องค์การบริหารส่วนตำบลเมืองเสือ อำเภอพยัคฆภูมิพิสัย จังหวัดมหาสารคาม รายละเอียดตามประมาณการงานก่อสร้างและแบบแปลนที่องค์การบริหารส่วนตำบลเมืองเสือกำหนด(กองช่าง)

**๒. วัตถุประสงค์**

การดำเนินการตามโครงการซ่อมสร้างผิวทางแอสฟัลต์ติกคอนกรีต หมู่ที่ ๑๑ บ้านหนองยาว (มค.ถ ๘๔-๐๐๓) องค์การบริหารส่วนตำบลเมืองเสือ อำเภอพยัคฆภูมิพิสัย จังหวัดมหาสารคาม มีวัตถุประสงค์ดังนี้

- ๒.๑ เพื่อให้ประชาชนที่สัญจรได้รับความสะดวกรวดเร็วในการคมนาคม
- ๒.๒ เพื่อเป็นการพัฒนาเส้นทางคมนาคมครอบคลุมทุกพื้นที่ในเขตตำบลเมืองเสือ
- ๒.๓ เพื่อแก้ไขปัญหาความเดือดร้อนในการใช้เส้นทางของประชาชน

**๓. คุณสมบัติของผู้ยื่นข้อเสนอ**

- ๓.๑ มีความสามารถตามกฎหมาย
- ๓.๒ ไม่เป็นบุคคลล้มละลาย
- ๓.๓ ไม่อยู่ระหว่างเลิกกิจการ
- ๓.๔ ไม่เป็นบุคคลที่อยู่ระหว่างถูกระงับการยื่นข้อเสนอ หรือ ทำสัญญากับหน่วยงานของรัฐตามมาตรา

๑๐๖ วรรคสาม

- ๓.๕ ไม่เป็นบุคคลที่ถูกแจ้งเวียนชื่อให้เป็นผู้ทำงานของหน่วยงานของรัฐตามมาตรา ๑๐๙
- ๓.๖ มีคุณสมบัติและไม่มีลักษณะต้องห้ามตามที่คณะกรรมการนโยบายการจัดซื้อจัดจ้างและการ

บริหารพัสดุภาครัฐกำหนดในราชกิจจานุเบกษา

- ๓.๗ เป็นนิติบุคคล ผู้มีอาชีพรับจ้างงานที่ประกวดราคาอิเล็กทรอนิกส์ดังกล่าว

๓.๘ ไม่เป็นผู้มีผลประโยชน์ร่วมกันกับผู้ยื่นข้อเสนอรายอื่นที่เข้ายื่นข้อเสนอให้แก่องค์การบริหารส่วนตำบลเมืองเสือ ณ วันประกวดราคาอิเล็กทรอนิกส์ (e-bidding) หรือไม่เป็นผู้กระทำการอันเป็นการขัดขวางการแข่งขันอย่างเป็นธรรมในการเสนอราคาครั้งนี้

๓.๙ ไม่เป็นผู้ได้รับเอกสิทธิ์หรือความคุ้มกัน ซึ่งอาจปฏิเสธไม่ยอมขึ้นศาลไทย เว้นแต่รัฐบาลของผู้ยื่นข้อเสนอได้มีคำสั่งให้สละเอกสิทธิ์และความคุ้มกันเช่นนั้น

๓.๑๐ ผู้ยื่นข้อเสนอต้องมีผลงานก่อสร้างประเภทเดียวกันกับผลงานที่ประกวดราคาจ้างก่อสร้างจำนวนไม่น้อยกว่าร้อยละ ๕๐ ของงบประมาณ ๖๘๗,๕๐๐.๐๐ บาท(หกแสนแปดหมื่นเจ็ดพันห้าร้อยบาทถ้วน) และเป็นผลงานที่เป็นคู่สัญญาฉบับเดียวและเป็นผลงานที่เป็นคู่สัญญาโดยตรงกับส่วนราชการหน่วยงานตามกฎหมายว่าด้วยระเบียบบริหารราชการส่วนท้องถิ่นหน่วยงานอื่นซึ่งมีกฎหมายบัญญัติให้มีฐานะเป็นราชการบริหารส่วน

ท้องถิ่น รัฐวิสาหกิจ หรือหน่วยงานเอกชนที่ได้รับความเชื่อถือโดยแนบสำเนาสัญญาฉบับและหนังสือรับรองผลงานจากผู้ว่าจ้างเดิมซึ่งแสดงว่าผู้ยื่นข้อเสนอเป็นผู้รับจ้างของผลงานดังกล่าว พร้อมทั้งรับรองสำเนาถูกต้อง

๓.๑๑ กิจการร่วมค้าที่ยื่นข้อเสนอในรูปแบบของ “กิจการร่วมค้า” ต้องมีคุณสมบัติดังนี้

กิจการร่วมค้าที่ยื่นข้อเสนอ ผู้เข้าร่วมค้าทุกรายจะต้องมีคุณสมบัติครบถ้วนตามเงื่อนไขที่กำหนดไว้ในเอกสารเชิญชวน เว้นแต่ในกรณีกิจการร่วมค้าที่มีข้อตกลงระหว่างผู้เข้าร่วมค้ากำหนดให้ผู้เข้าร่วมค้ารายใดรายหนึ่งเป็นผู้เข้าร่วมค้าหลัก กิจการร่วมค่านั้นต้องใช้ผลงานของผู้เข้าร่วมค้าหลักรายเดียวเป็นผลงานของกิจการร่วมค้าที่ยื่นข้อเสนอ

กรณีที่ข้อตกลงระหว่างผู้เข้าร่วมค้ากำหนดให้ผู้เข้าร่วมค้ารายใดรายหนึ่งเป็นผู้เข้าร่วมค้าหลัก ข้อตกลงดังกล่าวจะต้องมีการกำหนดสัดส่วนหน้าที่และความรับผิดชอบในปริมาณงาน สิ่งของหรือมูลค่าตามสัญญาของผู้เข้าร่วมค้าหลักมากกว่าผู้เข้าร่วมค้ารายอื่นทุกราย

กิจการร่วมค้าที่ยื่นข้อเสนอ ผู้เข้าร่วมค้าหลักจะต้องเป็นผู้ประกอบการงานก่อสร้างในสาขาที่ได้ขึ้นทะเบียนไว้กับกรมบัญชีกลาง

๓.๑๒ ผู้ยื่นข้อเสนอต้องลงทะเบียนที่มีข้อมูลถูกต้องครบถ้วนในระบบจัดซื้อจัดจ้างภาครัฐด้วยอิเล็กทรอนิกส์ (Electronic Government Procurement : e-GP) ของกรมบัญชีกลาง

๓.๑๓ ผู้ยื่นข้อเสนอต้องมีมูลค่าสุทธิของกิจการ ดังนี้

(๑) กรณีผู้ยื่นข้อเสนอเป็นนิติบุคคลที่จัดตั้งขึ้นตามกฎหมายไทยซึ่งได้จดทะเบียนเกินกว่า ๑ ปี ต้องมีมูลค่าสุทธิของกิจการ จากผลต่างระหว่างสินทรัพย์สุทธิหักด้วยหนี้สินสุทธิ ที่ปรากฏในงบแสดงฐานะการเงินที่มีการตรวจรับรองแล้ว ซึ่งจะต้องแสดงค่าเป็นบวก ๑ ปีสุดท้ายก่อนวันยื่นข้อเสนอ

(๒) กรณีผู้ยื่นข้อเสนอเป็นนิติบุคคลที่จัดตั้งขึ้นตามกฎหมายไทย ซึ่งยังไม่มีงบแสดงฐานะการเงินกับกรมพัฒนาธุรกิจการค้า ให้พิจารณาการกำหนดมูลค่าของทุนจดทะเบียน โดยผู้ยื่นข้อเสนอจะต้องมีทุนจดทะเบียนที่เรียกชำระมูลค่าหุ้นแล้ว ณ วันที่ยื่นข้อเสนอ ไม่ต่ำกว่า ๑ ล้านบาท

(๓) กรณีผู้ยื่นข้อเสนอเป็นบุคคลธรรมดา ต้องมีมูลค่าสุทธิของกิจการ โดยพิจารณาจากบัญชีเงินฝากธนาคาร ณ วันยื่นข้อเสนอ โดยต้องมีเงินฝากเป็นบวกในมูลค่า ๑ ใน ๔ ของมูลค่างบประมาณที่ยื่นข้อเสนอในครั้งนั้น และหากเป็นผู้ชนะการจัดซื้อจัดจ้างหรือเป็นผู้ได้รับการคัดเลือกจะต้องแสดงบัญชีเงินฝากที่มีมูลค่าดังกล่าวอีกครั้งในวันลงนามสัญญา

(๔) กรณีที่ผู้ยื่นข้อเสนอไม่มีมูลค่าสุทธิของกิจการหรือทุนจดทะเบียน หรือมีแต่ไม่เพียงพอที่จะเข้ายื่นข้อเสนอ ผู้ยื่นข้อเสนอสามารถขอวงเงินสินเชื่อเพื่อมาสนับสนุนให้มูลค่าสุทธิของกิจการ(Net Worth) ไม่ติดลบ หรือให้มีสภาพคล่องที่เพียงพอต่อการยื่นข้อเสนอ โดยต้องมีวงเงินสินเชื่อ ๑ ใน ๔ ของมูลค่างบประมาณที่ยื่นข้อเสนอในครั้งนั้น (สินเชื่อที่ธนาคารภายในประเทศ หรือบริษัทเงินทุนหรือบริษัทเงินทุนหลักทรัพย์ที่ได้รับอนุญาตให้ประกอบกิจการเงินทุนเพื่อการพาณิชย์ และประกอบธุรกิจค้าประกันตามประกาศธนาคารแห่งประเทศไทย ตามรายชื่อบริษัทเงินทุนที่ธนาคารแห่งประเทศไทย แจ้งเวียนให้ทราบโดยพิจารณาจากยอดเงินรวมของวงเงินสินเชื่อที่สำนักงานใหญ่รับรอง หรือที่สำนักงานสาขารับรอง (กรณีได้รับมอบอำนาจจากสำนักงานใหญ่) ซึ่งออกให้แก่ผู้ยื่นข้อเสนอ นับถึงวันยื่นข้อเสนอไม่เกิน ๙๐ วัน)

(๕) กรณีตามข้อ (๑) - ข้อ (๔) ยกเว้นกรณีดังต่อไปนี้

(๕.๑) ผู้ยื่นข้อเสนอเป็นหน่วยงานของรัฐ

(๕.๒) นิติบุคคลที่จัดตั้งขึ้นตามกฎหมายไทยที่อยู่ระหว่างการฟื้นฟูกิจการ ตามพระราชบัญญัติ

ล้มละลาย (ฉบับที่ ๑๐) พ.ศ. ๒๕๖๑

(๕.๓) งานจ้างก่อสร้างที่กรมบัญชีกลางได้ขึ้นทะเบียนผู้ประกอบการงานก่อสร้างแล้ว และงานจ้างก่อสร้างที่หน่วยงานของรัฐได้มีการจัดทำบัญชีผู้ประกอบการงานก่อสร้าง ที่มีคุณสมบัติเบื้องต้นไว้แล้วก่อนวันที่พระราชบัญญัติการจัดซื้อจัดจ้างฯ มีผลใช้บังคับ

๓.๑๔ กรณีที่ผู้ยื่นข้อเสนอ ขึ้นทะเบียนเป็นผู้ประกอบการวิสาหกิจขนาดกลางหรือขนาดย่อม (SMEs) ให้แนบหลักฐานสำเนาใบขึ้นทะเบียนเป็นผู้ประกอบการวิสาหกิจขนาดกลางหรือขนาดย่อม (SMEs) ด้วย(ถ้ามี)

#### ๔. ข้อกำหนดอื่นๆ

ผู้รับจ้างจะต้องทำความเข้าใจแบบรูปรายการงานก่อสร้าง ตลอดจนรายละเอียดเพิ่มเติม ปลั๊กย่อยต่างๆ และผู้รับจ้างจะต้องดำเนินการดังต่อไปนี้

๔.๑ ต้องตรวจแบบรูปรายการงานก่อสร้าง และรายการประกอบแบบให้ครบถ้วน

๔.๒ เมื่อไม่เข้าใจหรือมีข้อสงสัยในแบบรูปรายการงานก่อสร้าง และรายการประกอบแบบอย่างใด ต้องยื่นเสนอคำถามในข้อสงสัยต่อผู้ออกรายการ

๔.๓ หากไม่มีความสงสัย ให้ถือว่าผู้รับจ้างเข้าใจในแบบรูปรายการงานก่อสร้าง และรายการประกอบแบบเรียบร้อยแล้วโดยผู้รับจ้างจะนำมาเป็นข้ออ้างใดๆ ไม่ได้

๔.๔ หากรูปแบบรูปรายการงานก่อสร้าง รายการ ข้อความใดขัดหรือแย้งกัน ให้ยึดถือตามข้อกำหนดในร่าง TOR หรือตามมติของคณะกรรมการตรวจรับพัสดุในงานจ้างให้ถือเป็นที่สุด

๔.๕ ผู้รับจ้างต้องมีความเข้าใจต่อสภาพพื้นที่ ที่จะดำเนินการก่อสร้างโดยละเอียด และไม่นำเอาอุปสรรคโดยธรรมชาติจากสภาพพื้นที่มาเป็นข้ออ้างใดๆ นอกจากเป็นเหตุสุดวิสัยเท่านั้น

๔.๖ เป็นหน้าที่ของผู้รับจ้างที่จะต้องพิจารณาให้รอบคอบก่อนดำเนินการก่อสร้าง และต้องรับผิดชอบในเหตุที่เกิดขึ้น หากมีความผิดพลาดในขณะที่ทำการก่อสร้าง

๔.๗ สิ่งใดที่ไม่ได้ระบุในแบบรูปรายการงานก่อสร้าง หรือรายการประกอบแบบ แต่สิ่งนั้นเป็นส่วนที่จำเป็นต้องกระทำเพื่อให้งานเสร็จสมบูรณ์โดยรวดเร็วและถูกต้องตามหลักวิชาช่าง ผู้รับจ้างจะต้องทำงานนั้นๆ โดยไม่คิดเอาเงินค่าจ้างเพิ่มอีก

#### ๔.๘ การควบคุมงานของผู้รับจ้าง

ผู้รับจ้างจะต้องควบคุมงานที่รับจ้างอย่างเอาใจใส่ ด้วยประสิทธิภาพและความชำนาญ และในระหว่างทำงานที่รับจ้างจะต้องจัดให้มีผู้แทนซึ่งทำงานเต็มเวลาเป็นผู้รับผิดชอบควบคุมงานของผู้รับจ้าง ซึ่งเป็นผู้ได้รับใบอนุญาตเป็นผู้ประกอบวิชาชีพวิศวกรรมควบคุม ตามพระราชบัญญัติวิศวกร พ.ศ. ๒๕๔๒ ผู้แทนดังกล่าวจะต้องได้รับมอบอำนาจจากผู้รับจ้าง คำสั่งหรือคำแนะนำต่างๆ ที่ผู้ว่าจ้าง คณะกรรมการตรวจรับพัสดุ ผู้ควบคุมงาน หรือบริษัทที่ปรึกษาที่ผู้ว่าจ้างแต่งตั้งได้แจ้งแก่ผู้แทนเช่นนั้น ให้ถือว่าเป็นคำสั่งหรือคำแนะนำที่ได้แจ้งแก่ผู้รับจ้าง การแต่งตั้งผู้แทนตามข้อนี้จะต้องทำเป็นหนังสือและต้องได้รับความเห็นชอบเป็นหนังสือจากผู้ว่าจ้าง การเปลี่ยนตัวหรือแต่งตั้งผู้แทนใหม่จะทำได้หากไม่ได้รับความเห็นชอบเป็นหนังสือจากผู้ว่าจ้างก่อน

๔.๙ ผู้รับจ้างจะต้องจัดให้มีผู้แทนซึ่งทำงานเต็มเวลาเป็นผู้รับผิดชอบควบคุมงานของผู้รับจ้าง ซึ่งเป็นผู้ได้รับใบอนุญาตเป็นผู้ประกอบวิชาชีพวิศวกรรมควบคุม สาขาวิศวกรรมโยธา ไม่ต่ำกว่าระดับภาคีวิศวกร ผู้แทนดังกล่าวจะต้องได้รับมอบอำนาจจากผู้รับจ้าง การแต่งตั้งผู้แทนตามข้อนี้จะต้องทำเป็นหนังสือและต้องได้รับความเห็นชอบเป็นหนังสือจากผู้ว่าจ้าง หากไม่ได้รับความเห็นชอบเป็นหนังสือจากผู้ว่าจ้างก่อน การเปลี่ยนตัวหรือแต่งตั้งผู้แทนใหม่จะทำได้

ผู้ว่าจ้างมีสิทธิที่จะขอให้เปลี่ยนตัวผู้แทนตามวรรคหนึ่ง โดยแจ้งเป็นหนังสือไปยังผู้รับจ้าง และผู้รับจ้างจะต้องทำการเปลี่ยนตัวผู้แทนนั้นโดยพลัน โดยไม่คิดค่าจ้างหรือราคาเพิ่มหรืออ้างเป็นเหตุเพื่อขยายอายุสัญญาอันเนื่องมาจากเหตุนี้

๔.๑๐ ในผู้ยื่นข้อเสนอต้องยื่นแผนการดำเนินงานซึ่งจะต้องก่อสร้างให้แล้วเสร็จพร้อมจะส่งมอบภายในระยะเวลาที่กำหนดเพื่อแสดงถึงขีดความสามารถของผู้ยื่นข้อเสนอและยืนยันดำเนินการก่อสร้างได้สำเร็จถูกต้องครบถ้วน สำหรับแผนการดำเนินการก่อสร้างจะมีผลต่อการติดตามควบคุมงานและมีผลผูกพันกับสัญญาจ้างเหมาด้วย พร้อมทั้งรับรองสำเนาถูกต้อง

กรณีผู้ยื่นข้อเสนอราคาได้ทำสัญญาจ้างเหมาเป็นผู้รับจ้างขององค์การบริหารส่วนตำบลเมืองเสือ ในการดำเนินการโครงการก่อสร้างแล้ว แต่ไม่สามารถดำเนินการได้ตามแผนการดำเนินงานที่ผู้รับจ้างยื่นเสนอ ต่อองค์การบริหารส่วนตำบลเมืองเสือ ในการยื่นเสนอราคาครั้งนี้ องค์การบริหารส่วนตำบลเมืองเสือสามารถจะ พิจารณาและมีสิทธิยกเลิกสัญญาจ้าง โดยองค์การบริหารส่วนตำบลเมืองเสือ สงวนสิทธิ์ไม่ชำระค่าใช้จ่ายใด ๆ ทั้งสิ้น ในส่วนที่ผู้รับจ้างได้ดำเนินการก่อสร้าง แล้วรวมถึงต้องถูกตัดสิทธิ์ในการเข้าเสนอราคาในงานจ้างของ องค์การบริหารส่วนตำบล เมืองเสือ ในครั้งต่อไป

๔.๑๑ กำหนดเงื่อนไขไว้ในประกาศเชิญชวน ดังนี้

๑) เพิ่มเงื่อนไขในเอกสารแนบท้ายเอกสารประกวดราคาจ้างก่อสร้างฯ “ข้อ ๑.๙ แผนการใช้ พัสตุที่ผลิตภายในประเทศและแผนการใช้เหล็กที่ผลิตภายในประเทศ”

๒) เพิ่มเงื่อนไขในเอกสารประกวดราคาจ้างก่อสร้างฯ ส่วนที่ ๒ ดังนี้ “ข้อ ๓.๒ สำเนาใบขึ้น ทะเบียนผู้ประกอบการวิสาหกิจขนาดกลางและขนาดย่อม (SMEs) (ถ้ามี)”

๓) เพิ่มเงื่อนไขในเอกสารประกวดราคาจ้างก่อสร้างฯ “ข้อ ๔.๙ ผู้ยื่นข้อเสนอ ที่เป็นผู้ชนะการ เสนอราคาต้องจัดทำแผนการใช้พัสตุที่ผลิตภายในประเทศและแผนการใช้เหล็กที่ผลิตภายในประเทศ โดยยื่นให้ หน่วยงานของรัฐภายใน ๖๐ วัน นับถัดจากวันลงนามในสัญญา”

๔) กำหนดเงื่อนไขในเอกสารประกวดราคาจ้างฯ ให้กำหนดเป็นวรรคสาม ข้อ ๕.๘ “ทั้งนี้ ผู้ประกอบการ SMEs ที่จะได้แต้มต่อด้านราคาตามวรรคหนึ่ง จะต้องมีวงเงินสัญญาสะสมตามปีปฏิทินรวมกับราคาที่ เสนอในครั้งนั้นแล้ว มีมูลค่ารวมกันไม่เกินมูลค่าของรายได้ตามขนาดที่ขึ้นทะเบียนไว้กับ สสว.”

๕) กำหนดเงื่อนไขในเอกสารประกวดราคาจ้าง กำหนดเงื่อนไขการพิจารณาในข้อ ๖ หลักเกณฑ์ และสิทธิในการพิจารณาว่า “๖.๘ หากผู้ยื่นข้อเสนอซึ่งเป็นผู้ประกอบการ SMEs เสนอราคาสูงกว่าราคาต่ำสุดของผู้ยื่น ข้อเสนอรายอื่นที่ไม่เกิน ร้อยละ ๑๐ ให้จัดซื้อจัดจ้างจากผู้ประกอบการ SMEs ดังกล่าว โดยจัดเรียงลำดับผู้ยื่น ข้อเสนอซึ่งเป็น ผู้ประกอบการ SMEs ซึ่งเสนอราคาสูงกว่าราคาต่ำสุดของผู้ยื่นข้อเสนอรายอื่นไม่เกินร้อยละ ๑๐ ที่จะ เรียกมาทำสัญญาไม่เกิน ๓ ราย

ผู้ยื่นข้อเสนอที่เป็นกิจการร่วมค้าที่จะได้สิทธิตามวรรคหนึ่ง ผู้เข้าร่วมค้าทุกราย จะต้องเป็น ผู้ประกอบการ SMEs”

๖) ให้กำหนดเงื่อนไขการพิจารณาในข้อ ๖ หลักเกณฑ์และสิทธิในการพิจารณาว่า “๖.๙ หากผู้ ยื่นข้อเสนอซึ่งมิใช่ผู้ประกอบการ SMEs แต่เป็นบุคคลธรรมดาที่ถือสัญชาติไทยหรือนิติบุคคล ที่จัดตั้งขึ้นตาม กฎหมายไทยเสนอราคาสูงกว่าราคาต่ำสุดของผู้ยื่นข้อเสนอซึ่งเป็นผู้ประกอบการ SMEs ที่มีได้ ถือสัญชาติไทยหรือนิติบุคคลที่ จัดตั้งขึ้นตามกฎหมายของต่างประเทศไม่เกินร้อยละ ๓ ให้จัดซื้อหรือจัดจ้าง จากผู้ยื่นข้อเสนอซึ่งเป็นผู้ประกอบการ SMEs ที่มีได้ ถือสัญชาติไทยหรือนิติบุคคลที่จัดตั้งขึ้นตามกฎหมายไทยดังกล่าว

ผู้ยื่นข้อเสนอที่เป็นกิจการร่วมค้าที่จะได้สิทธิตามวรรคหนึ่ง ผู้เข้าร่วมค้าทุกรายจะต้องเป็น บุคคลธรรมดาที่ถือสัญชาติไทยหรือนิติบุคคลที่จัดตั้งขึ้นตามกฎหมายไทย

๔.๑๒ การปฏิบัติเมื่อได้ลงนามสัญญา ดังนี้

ผู้รับจ้างต้องใช้พัสตุ ประเภทวัสดุหรือครุภัณฑ์ที่จะใช้ในงานก่อสร้าง เป็นพัสตุที่ผลิต ภายในประเทศ โดยต้องใช้ไม่น้อยกว่าร้อยละ ๖๐ ของมูลค่าพัสตุที่จะใช้ในงานก่อสร้างทั้งหมดตามสัญญา และ ดำเนินการ ตามเงื่อนไขดังต่อไปนี้

(๑) ผู้รับจ้างต้องใช้พัสตุประเภทวัสดุหรือครุภัณฑ์ที่จะใช้ในงานก่อสร้างเป็นพัสตุที่ผลิต ภายในประเทศโดยต้องไม่น้อยกว่าร้อยละ ๖๐ ของมูลค่าพัสตุที่จะใช้ในงานก่อสร้างทั้งหมดตามสัญญา

(๒) ผู้รับจ้างต้องใช้เหล็กที่ผลิตภายในประเทศไม่น้อยกว่าร้อยละ ๙๐ ของปริมาณเหล็กที่ต้อง

ใช้ทั้งหมดตามสัญญา หากการใช้เหล็กหรือเหล็กกล้าแล้ว ยังไม่ครบร้อยละของมูลค่าที่กำหนดให้ใช้พัสดุส่งเสริมการผลิตภายในประเทศ ให้คู่สัญญาใช้พัสดุส่งเสริมการผลิตภายในประเทศประเภทอื่นเพื่อให้ครบร้อยละ ๖๐

(๓) หน่วยงานของรัฐจะต้องให้คู่สัญญาจัดทำแผนการใช้พัสดุที่ผลิตภายในประเทศ ไม่น้อยกว่าร้อยละ ๖๐ ของมูลค่าพัสดุที่จะใช้ในงานก่อสร้างทั้งหมดตามสัญญา (ภาคผนวก ๑) โดยส่งให้ หน่วยงานของรัฐ ภายใน ๖๐ วัน นับถัดจากวันที่ได้ลงนามสัญญา

(๔) หน่วยงานของรัฐจะต้องให้คู่สัญญาจัดทำแผนการใช้เหล็กที่ผลิตภายในประเทศ ไม่น้อยกว่าร้อยละ ๔๐ ของปริมาณเหล็กที่ต้องใช้ทั้งหมดตามสัญญา (ภาคผนวก ๒) โดยส่งให้หน่วยงานของรัฐ ภายใน ๖๐ วัน นับถัดจากวันที่ได้ลงนามสัญญา

๔.๑๓ ผู้รับจ้างต้องทำความสะอาดบริเวณพื้นที่ปฏิบัติงานให้เรียบร้อยและดำเนินการให้มีความปลอดภัยทุกวัน หากมีเศษซากวัสดุใดที่ใช้การไม่ได้ต้องขนย้ายออกไปทิ้งทันที โดยผู้รับจ้างเป็นผู้รับผิดชอบค่าใช้จ่ายทั้งปวงเพื่อการนี้แต่เพียงฝ่ายเดียว ในกรณีที่ผู้ว่าจ้างพิจารณาแล้วเห็นว่าการทำงานของผู้รับจ้างอาจจะก่อให้เกิดอันตรายหรือเป็นสาเหตุให้เกิดความเสียหายต่อชีวิตและทรัพย์สินของทางราชการหรือสาธารณะอื่นใด ผู้ว่าจ้างมีสิทธิสั่งให้ผู้รับจ้างหยุดปฏิบัติงานได้ทันทีด้วยการสั่งทางวาจาหรือลายลักษณ์อักษรก็ตาม เพื่อเป็นการป้องกันให้ทันต่อเหตุร้ายที่อาจเกิดขึ้นได้ ซึ่งผู้รับจ้างต้องปฏิบัติตามทันทีอย่างไม่มีเงื่อนไข จนกว่าผู้รับจ้างจะทำการแก้ไขให้มีความปลอดภัยแล้วรายงานเป็นลายลักษณ์อักษรให้ผู้ว่าจ้างตรวจสอบให้เสร็จสิ้น ผู้ว่าจ้างจึงจะอนุญาตให้ผู้รับจ้างปฏิบัติงานต่อไปได้ การสั่งหยุดงานในกรณีนี้ ผู้รับจ้างไม่สามารถนำมาเป็นสาเหตุหรือเงื่อนไขในการขอขยายระยะเวลาทำตามสัญญา และ/หรือการของดหรือลดค่าปรับได้แต่ประการใด

๔.๑๔ ผู้รับจ้างต้องเสนอขอความเห็นชอบต่อคณะกรรมการตรวจรับพัสดุในงานก่อสร้าง เกี่ยวกับวัสดุ อุปกรณ์ ครุภัณฑ์ ซึ่งต้องใช้เป็นวัสดุก่อสร้างหรือติดตั้งกับสิ่งก่อสร้าง หรือใช้ประโยชน์ร่วมกับสิ่งก่อสร้าง เพื่อให้งานก่อสร้างแล้วเสร็จสมบูรณ์ถูกต้องตามสัญญา โดยต้องมีรายละเอียดคุณลักษณะเฉพาะตรงตามที่ระบุไว้ในแบบรูปรายการละเอียด และข้อกำหนดในสัญญาทุกประการ ในกรณีที่วัสดุ อุปกรณ์ ครุภัณฑ์ รายการใดมิได้กำหนดรายละเอียดคุณลักษณะเฉพาะไว้ หรือกำหนดไว้แต่ไม่ชัดเจนครบถ้วน ให้ใช้เป็นผลิตภัณฑ์ที่มีประกาศกำหนดมาตรฐานผลิตภัณฑ์อุตสาหกรรม(มอก.) เป็นสำคัญ หากเป็นรายการที่ไม่มีในประกาศกำหนดมาตรฐานผลิตภัณฑ์อุตสาหกรรม (มอก.) ตามที่ผู้ได้รับการจดทะเบียนผลิตภัณฑ์กับกระทรวงอุตสาหกรรมแล้ว ผู้รับจ้างต้องเสนอขอความเห็นชอบผลิตภัณฑ์ที่มีรายละเอียดคุณลักษณะเฉพาะสอดคล้องกับที่ระบุในคู่มือผู้ซื้อหรือใบแทรกคู่มือผู้ซื้อที่กระทรวงอุตสาหกรรมจัดทำขึ้น สำหรับรายการที่ไม่มีได้มีประกาศกำหนดมาตรฐานผลิตภัณฑ์อุตสาหกรรม(มอก.) และไม่มีผู้ได้รับการจดทะเบียนผลิตภัณฑ์ไว้กับกระทรวงอุตสาหกรรม ผู้รับจ้างต้องเสนอขอความเห็นชอบวัสดุ อุปกรณ์ ครุภัณฑ์ ที่มีรายการละเอียด คุณลักษณะเฉพาะเทียบเท่าหรือดีกว่าตามแบบรูปรายการละเอียดและข้อกำหนดในสัญญาทั้งปวง การเสนอขอความเห็นชอบแต่ละรายการต้องนำเสนอมากกว่า ๑ ราย พร้อมแนบหนังสือรับรองคุณภาพและเอกสารแสดงรายละเอียดผลิตภัณฑ์จากผู้ผลิตหรือผู้จำหน่ายแล้วแต่กรณี รวมทั้งผู้รับจ้างเป็นผู้รับผิดชอบค่าใช้จ่ายเพื่อการนี้ทั้งปวงแต่เพียงผู้เดียว

๔.๑๕ ก่อนส่งมอบงานผู้รับจ้างจะต้องติดตั้งแผ่นป้ายชนิดถาวรเข้ามาติดตั้ง ๑ ป้าย จุดติดตั้งป้ายโครงการ ต้องอยู่ในเส้นทางที่มีการก่อสร้างโดยกำหนดจุดติดตั้ง ตามความเหมาะสม และต้องได้รับความเห็นชอบจากผู้ควบคุมงานก่อนดำเนินการติดตั้งป้าย

๔.๑๖ การตรวจงานของผู้ว่าจ้างและการะหน้าที่ของผู้รับจ้างต่อการตรวจงานมีดังต่อไปนี้

๑. ผู้ว่าจ้างรวมทั้งคณะกรรมการตรวจรับพัสดุและผู้ควบคุมงานของผู้ว่าจ้างแต่งตั้งขึ้น มีสิทธิตรวจสอบคุณภาพงาน วัสดุ อุปกรณ์ ครุภัณฑ์ ขั้นตอนและวิธีการก่อสร้าง ความก้าวหน้างานก่อสร้างตลอดจนการดำเนินการอื่นใดทั้งปวงในงานก่อสร้างของผู้รับจ้าง ณ สถานที่ก่อสร้างได้ตลอดเวลา การตรวจสอบนี้รวมถึงการตรวจเครื่องมือ เครื่องจักร โรงงาน และสิ่งอื่นใดที่เกี่ยวข้องกับการดำเนินการตามสัญญาจ้างอีกด้วย

๒. การตรวจคุณภาพงาน วัสดุ อุปกรณ์ ครุภัณฑ์ ขั้นตอนและวิธีการก่อสร้าง ความก้าวหน้างานก่อสร้าง ตลอดจนการดำเนินการอื่นใดทั้งปวงในงานก่อสร้างของผู้รับจ้าง หากผู้ว่าจ้างตรวจพบว่าไม่ถูกต้องตามแบบรูปรายการละเอียดและข้อกำหนดในสัญญา หรือไม่ถูกต้องตามหลักวิชาการทางวิศวกรรม สถาปัตยกรรม สุขาภิบาล หรือดำเนินการไปโดยที่มิได้อยู่ภายใต้การควบคุมของผู้ว่าจ้าง หรือดำเนินการไปโดยที่มิได้รับความเห็นชอบจากผู้ว่าจ้าง ผู้ว่าจ้างมีสิทธิ์สั่งให้ผู้รับจ้างเปลี่ยน ขนย้าย แก้ไข รื้อ ทบ ทำขึ้นใหม่ รวมถึงสั่งให้ดำเนินการอื่นใดตามที่เห็นสมควร เพื่อให้งานก่อสร้างมีความปลอดภัย ถูกต้องตามสัญญาและหลักวิชาการที่เกี่ยวข้อง ไม่เกิดความล่าช้า ซึ่งผู้รับจ้างต้องปฏิบัติตามโดยมิชักช้าอย่างไม่มีเงื่อนไข และเมื่อดำเนินการเสร็จสิ้นแล้วให้รายงานต่อผู้ว่าจ้างเป็นลายลักษณ์อักษรเพื่อตรวจสอบ โดยผู้รับจ้างต้องให้ความร่วมมือและอำนวยความสะดวกแก่ผู้ว่าจ้างในการตรวจสอบจนกว่าจะเสร็จสิ้นไปทุกครั้ง

๓. การตรวจสอบงานก่อสร้างของผู้ว่าจ้าง หากจำเป็นต้องดำเนินการประการใดเพื่อการตรวจสอบแล้วนั้น เป็นการกระทำที่ของผู้รับจ้างที่ต้องดำเนินการตามที่ผู้ว่าจ้างสั่งการ โดยผู้รับจ้างต้องซ่อมแซม ทำขึ้นใหม่ รวมทั้งดำเนินการอื่นใดทั้งปวงเพื่อให้งานก่อสร้างกลับสู่สภาพสมบูรณ์ มีความถูกต้องตามแบบรูป รายละเอียดและข้อกำหนดในสัญญา

๔. การที่ผู้ว่าจ้างดำเนินการอย่างใดก็ตามทั้งปวงเพื่อการตรวจงานนั้น ผู้รับจ้างต้องให้ความร่วมมือและอำนวยความสะดวกแก่ผู้ว่าจ้างจนกว่าการตรวจงานแต่ละครั้งจะเสร็จสิ้นไปทุกครั้ง รวมทั้ง เป็นผู้รับผิดชอบค่าใช้จ่ายที่ใช้ดำเนินการ ค่าเสียหาย ตลอดจนค่าใช้จ่ายอื่นใดทั้งปวงที่ใช้เพื่อดำเนินการตรวจงานแต่เพียงฝ่ายเดียว และไม่สามารถนำมาเป็นสาเหตุหรือเงื่อนไขเพื่อคิดราคางานเพิ่มขึ้นได้แต่ประการใด

๔.๑๗ ผู้รับจ้างต้องรับผิดชอบค่าใช้จ่ายกระแสไฟฟ้าและค่าน้ำประปาที่นำไปใช้ในงานก่อสร้างกับพื้นที่ที่ดำเนินการก่อสร้างเองอย่างไม่มีเงื่อนไข

๕. “การจัดซื้อจัดจ้างครั้งนี้จะมีการลงนามในสัญญาหรือข้อตกลงเป็นหนังสือได้ต่อเมื่อได้รับจัดสรรงบประมาณจากกรมส่งเสริมการปกครองท้องถิ่นแล้ว”

## **๕. แบบรูปรายการงานก่อสร้างที่จะดำเนินการจ้างก่อสร้าง**

โครงการซ่อมสร้างผิวทางแอสฟัลต์ติกคอนกรีต หมู่ที่ ๑๑ บ้านหนองยาว (มค.ถ ๘๔-๐๐๓) กว้าง ๔.๐๐ เมตร ยาว ๗๖๗.๐๐ เมตร หนา ๐.๐๕ เมตร หรือมีพื้นที่ผิวทางแอสฟัลต์ติกคอนกรีตไม่น้อยกว่า ๓,๐๖๘.๐๐ ตารางเมตร องค์การบริหารส่วนตำบลเมืองเสือ อำเภอพยุหะภูมิพิสัย จังหวัดมหาสารคาม รายละเอียดตามประมาณการงานก่อสร้างและแบบแปลนที่องค์การบริหารส่วนตำบลเมืองเสือกำหนด(กองช่าง)

## **๖. กำหนดระยะเวลาส่งมอบพัสดุ**

ดำเนินการให้แล้วเสร็จภายใน ๖๐ วัน นับถัดจากวันที่ลงนามในสัญญา โดยเมื่อผู้รับจ้างได้ปฏิบัติงานทั้งหมดให้แล้วเสร็จเรียบร้อยตามสัญญาหรือข้อตกลงจ้างเป็นหนังสือ และองค์การบริหารส่วนตำบลเมืองเสือได้ตรวจรับมอบงานจ้างเรียบร้อยแล้ว

## **๗. หลักเกณฑ์ในการพิจารณาคัดเลือกข้อเสนอ**

ในการพิจารณาผลการยื่นข้อเสนอประกวดราคาอิเล็กทรอนิกส์ครั้งนี้ องค์การบริหารส่วนตำบลเมืองเสือจะพิจารณาคัดเลือกโดยใช้เกณฑ์ราคา โดยจะพิจารณาจากราคาต่ำสุด

## **๘. วงเงินงบประมาณ/วงเงินที่ได้รับจัดสรร**

จัดจ้างภายในวงเงิน ๑,๓๗๕,๐๐๐ บาท(หนึ่งล้านสามแสนเจ็ดหมื่นห้าพันบาทถ้วน) ได้รับการจัดสรรงบประมาณเงินอุดหนุนเฉพาะกิจประจำปีงบประมาณ พ.ศ.๒๕๖๔ แผนงานยุทธศาสตร์ส่งเสริมการกระจายอำนาจให้แก่องค์กรปกครองส่วนท้องถิ่น งบเงินอุดหนุนที่จัดสรรให้แก่องค์กรปกครองส่วนท้องถิ่น(เงินเหลือจ่าย



จากการจัดซื้อจัดจ้างขององค์กรปกครองส่วนท้องถิ่น) โครงการซ่อมสร้างผิวทางแอสฟัลท์ติกคอนกรีต หมู่ที่ ๑๑ บ้านหนองยาว(ม.๓ ๘๔-๐๐๓) องค์การบริหารส่วนตำบลเมืองเสือ อำเภอพยัคฆภูมิพิสัย จังหวัดมหาสารคาม

#### ๙. งานงานและการจ่ายเงิน

กำหนดชำระเงินจำนวน ๑ งวด เมื่อคณะกรรมการตรวจรับพัสดุ(งานก่อสร้าง) ได้ตรวจรับงานก่อสร้างไว้ครบถ้วนถูกต้องแล้ว

งวดงานที่ ๑ (งวดสุดท้าย)

เมื่อผู้รับจ้างปฏิบัติงานในอัตราร้อยละ ๑๐๐ ดังนี้

##### ๑. งานผิวทาง

- งาน tack Coat แล้วเสร็จ
- งานผิวทาง Asphaltic Concrete แล้วเสร็จ

##### ๒. งานตีเส้นจราจร

- งานตีเส้นจราจร แล้วเสร็จ

##### ๓. งานอื่นๆ

- งานป้ายประชาสัมพันธ์โครงการ จำนวน ๑ ป้ายแล้วเสร็จ
- งานอื่นๆ แล้วเสร็จถูกต้องตามแบบรูปตลอดจนเก็บทำความสะอาดทั้งหมดแล้วเสร็จ

#### ๑๐. อัตราค่าปรับ

๑๐.๑ กรณีที่ผู้รับจ้างนำงานที่รับจ้างไปจ้างช่วงให้ผู้อื่นทำอีกทอดหนึ่งโดยไม่ได้รับอนุญาตจาก องค์การบริหารส่วนตำบลเมืองเสือ จะกำหนดค่าปรับสำหรับการฝ่าฝืนดังกล่าวเป็นจำนวนร้อยละ ๑๐ ของวงเงินจ้างช่วงนั้น

๑๐.๒ กรณีผู้รับจ้างปฏิบัติผิดสัญญาจ้าง องค์การบริหารส่วนตำบลเมืองเสือ จะกำหนดค่าปรับเป็นรายวัน ในอัตราร้อยละ ๐.๒๕ ของราคางาน

#### ๑๑. มาตรฐานฝีมือช่าง

เมื่อองค์การบริหารส่วนตำบลเมืองเสือ ได้คัดเลือกผู้ยื่นข้อเสนอรายใดให้เป็นผู้รับจ้างและได้ตกลงจ้างก่อสร้าง ตามประกาศนี้แล้วผู้ยื่นข้อเสนอจะต้องตกลงว่าในการปฏิบัติงานก่อสร้างดังกล่าว ผู้ยื่นข้อเสนอจะต้องมีและใช้ผู้มีวุฒิปัฒนาระดับ ปวช. ปวส. และปวท. หรือเทียบเท่าจากสถานศึกษาที่ ก.พ.รับรองให้เข้ารับราชการได้ในอัตราไม่ต่ำกว่าร้อยละ ๑๐ ของแต่ละสาขาช่างแต่จะต้องมีจำนวนช่างอย่างน้อย ๑ คนในสาขาช่าง ดังต่อไปนี้

๑๑.๑ ช่างโยธา หรือ

๑๑.๒ ช่างก่อสร้าง

ผู้รับจ้างจะต้องจัดทำบัญชีแสดงจำนวนช่างทั้งหมดโดยจำแนกตามแต่ละสาขาช่างและระดับช่าง พร้อมกับกระบุรายชื่อช่างผู้ผ่านการทดสอบมาตรฐานฝีมือช่างหรือผู้มีวุฒิปัฒนาระดับดังกล่าวในวรรคหนึ่ง นำมาแสดงพร้อมหลักฐานต่างๆ ต่อคณะกรรมการตรวจรับพัสดุหรือผู้ควบคุมงานก่อนเริ่มลงมือทำงาน และพร้อมที่จะให้ผู้ว่าจ้างหรือเจ้าหน้าที่ของผู้ว่าจ้างตรวจสอบดูได้ตลอดเวลาทำงานตามสัญญานี้ของผู้รับจ้าง

#### ๑๒. การปรับราคางานก่อสร้าง

การปรับราคางานก่อสร้างตามหลักสูตรการปรับราคาดังระบุในเอกสารแนบท้าย จะนำมาใช้ในกรณีที่ค่างานก่อสร้างลดหรือเพิ่มขึ้น โดยวิธีการต่อไปนี้

ตามเงื่อนไข หลักเกณฑ์ สูตรและวิธีคำนวณที่ใช้กับสัญญาแบบปรับราคาได้ตามมติคณะรัฐมนตรีเมื่อวันที่ ๒๒ สิงหาคม ๒๕๓๒ เรื่อง การพิจารณาช่วยเหลือผู้ประกอบการอาชีพงานก่อสร้างตามหนังสือสำนักเลขาธิการคณะรัฐมนตรี ที่นร ๐๒๐๓/ว ๑๐๙ ลงวันที่ ๒๔ สิงหาคม ๒๕๓๒

สูตรการปรับราคา (สูตรค่า K) จะต้องคงที่ที่ระดับที่กำหนดไว้ในสัญญา หรือภายในระยะเวลาที่ องค์การบริหารส่วนตำบลเมืองเสือ ได้ขยายออกไป โดยจะใช้สูตรการคำนวณที่ใช้กับสัญญาแบบปรับราคาได้โดยใช้สูตร

หมวดที่ ๓ งานทาง

๓.๑ งานผิวทาง PRIME COAT, TACK COAT, SEAL COAT

ใช้สูตร  $K = 0.30 + 0.40 At/Ao + 0.20 Et/Eo + 0.10 Ft/Fo$

๓.๓ งานผิวทาง ASPHALTIC CONCRETE, PENETRATION MACADAM

ใช้สูตร  $K = 0.30 + 0.10 Mt/Mo + 0.40 At/Ao + 0.10 Et/Eo + 0.10 Ft/Fo$

**๑๓. การรับประกันความชำรุดบกพร่อง**

ผู้ชนะการเสนอราคาจ้างด้วยวิธีประกวดราคาอิเล็กทรอนิกส์ (e-bidding) ซึ่งได้ทำข้อตกลงเป็นหนังสือ หรือทำสัญญาจ้าง แล้วแต่กรณี จะต้องรับประกันความชำรุดบกพร่องของงานจ้างดังกล่าวที่เกิดขึ้นภายในระยะเวลาไม่น้อยกว่า ๒ ปี - เดือน นับถัดจากวันที่องค์การบริหารส่วนตำบลเมืองเสือได้รับมอบงานดังกล่าว ซึ่งความชำรุดบกพร่อง หรือเสียหายนั้น เกิดจากความชำรุดบกพร่องของผู้รับจ้าง อันเกิดจากการใช้วัสดุที่ไม่ถูกต้อง ตามมาตรฐานแห่งหลักวิชาชีพ ผู้รับจ้างจะต้องรีบทำการแก้ไข ให้เป็นที่เรียบร้อยโดยไม่ชักช้า โดยผู้ว่าจ้างไม่ต้องออกเงินใด ๆ ในการนี้ทั้งสิ้น หากผู้รับจ้างปิดพลั่ว ไม่กระทำการดังกล่าว ภายใน ๑๕ วัน นับแต่วันที่ได้รับแจ้ง เป็นหนังสือจากผู้ว่าจ้าง หรือไม่ทำการแก้ไขให้ถูกต้องเรียบร้อยภายในระยะเวลาที่ผู้ว่าจ้างกำหนด ให้ผู้ว่าจ้างมีสิทธิที่จะทำการนั้นหรือจ้างผู้อื่นให้ทำงานนั้น โดยผู้รับจ้างต้องเป็นผู้ออกค่าใช้จ่าย

**๑๔. หน่วยงานผู้รับผิดชอบดำเนินการ**

กองช่าง องค์การบริหารส่วนตำบลเมืองเสือ อำเภอพยัคฆภูมิพิสัย จังหวัดมหาสารคาม

**๑๕. สถานที่ติดต่อเพื่อทราบข้อมูลเพิ่มเติมหรือเสนอแนะวิจารณ์แสดงความคิดเห็น**

ผู้สนใจสามารถวิจารณ์ เสนอข้อคิดเห็นหรือข้อเสนอแนะ เกี่ยวกับร่างขอบเขตของงานนี้เป็นลายลักษณ์อักษร เปิดเผยชื่อและที่อยู่ของผู้ให้ข้อเสนอแนะ วิจารณ์ หรือความเห็น ได้ที่ กองช่าง องค์การบริหารส่วนตำบลเมืองเสือ อำเภอพยัคฆภูมิพิสัย จังหวัดมหาสารคาม โดยระบุชื่อ ที่อยู่ หมายเลขโทรศัพท์ที่สามารถติดต่อได้

โทรศัพท์ ๐-๔๓ ๗๔๐๗๔๔

โทรสาร ๐-๔๓ ๗๔๑๐๗๕

ลงชื่อ

(นายปรีชา หลาบสีดา)

ผู้อำนวยการกองช่าง

ประธานกรรมการ

ลงชื่อ

(นางสาววัชรพรรณ สืบสำราญ)

นักวิชาการจัดเก็บรายได้ ปฏิบัติการ

กรรมการ

ลงชื่อ

(นายพีรวิทย์ บุตรชาติ)


เจ้าพนักงานการคลัง ชำนาญงาน

กรรมการ

☐ เห็นชอบ

☐ ไม่เห็นชอบ.....

(ลงชื่อ)

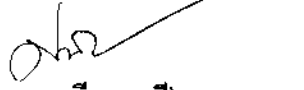

(นางสาวมลฤดี ชาญศรี)

รองปลัดองค์การบริหารส่วนตำบลเมืองเสือ

☐ เห็นชอบ

☐ ไม่เห็นชอบ.....

(ลงชื่อ)



(นางสาวรุ่งอรุณ ทุมมาลา)

ปลัดองค์การบริหารส่วนตำบลเมืองเสือ

☒ เห็นชอบ

☐ ไม่เห็นชอบ.....

(ลงชื่อ)



(นายกิตติศักดิ์ อุทปา)

นายกองค์การบริหารส่วนตำบลเมืองเสือ



# แบบถนนแอสฟัลท์ติกคอนกรีต

ขนาดกว้าง 4.00 เมตร หนา 0.05 เมตร

แบบเลขที่ ...MUANG SUEA ... /...2569

โครงการซ่อมสร้างผิวทางแอสฟัลท์ติกคอนกรีต ภายในหมู่บ้าน



.....

ปริมาณงาน : ผิวจราจรกว้าง...4.00...เมตร ยาว...767.00...เมตร หนา...0.05...เมตร หรือมีพื้นที่ผิวทางแอสฟัลท์ติก  
คอนกรีตไม่น้อยกว่า ...3,068.00...ตารางเมตร งานวางท่อ คสล. ขนาด Ø ..... เมตร  
จำนวน.....แถว ๆ ละ ..... ท่อน รวมจำนวน .....ท่อน  
พร้อมติดตั้งป้ายประชาสัมพันธ์โครงการ และป้ายโครงการ จำนวน...1... แห่ง

สถานที่ก่อสร้าง : .....หมู่ที่...11...บ้าน.....หนองยาว.....  
ตำบล.....เมืองเสือ.....อำเภอ.....พยัคฆภูมิพิสัย.....จังหวัดมหาสารคาม


องค์การบริหารส่วนตำบล.....เมืองเสือ.....  
อำเภอ...พยัคฆภูมิพิสัย... จังหวัดมหาสารคาม

กรมส่งเสริมการปกครองท้องถิ่น  
กระทรวงมหาดไทย

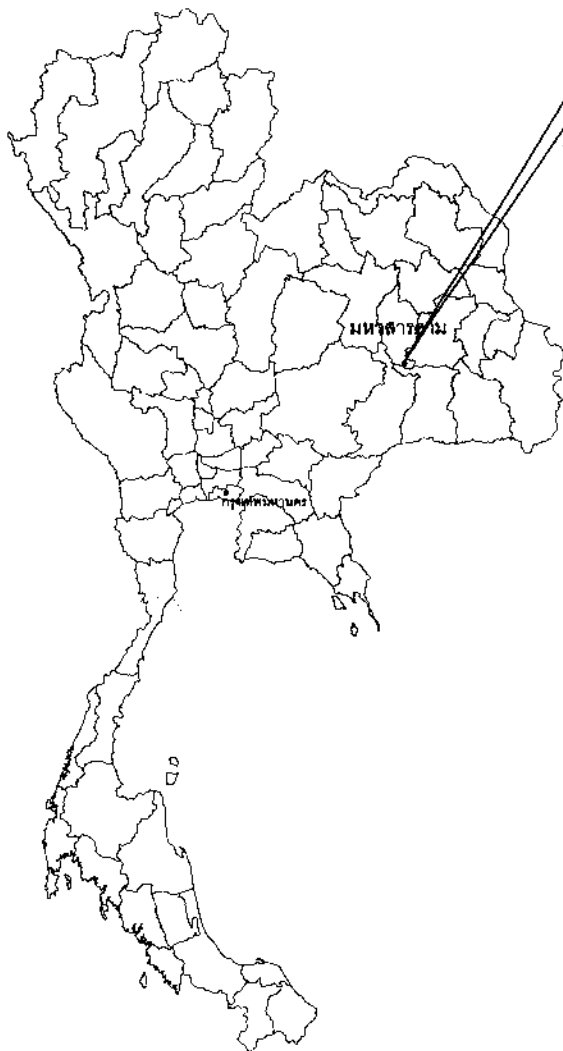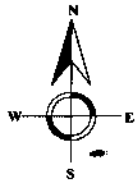

ที่ตั้งโครงการ

## แผนที่องค์การบริหารส่วนตำบลเมืองเสือ ตำบลเมืองเสือ อำเภอพยุหะภูมิพิสัย จังหวัดมหาสารคาม

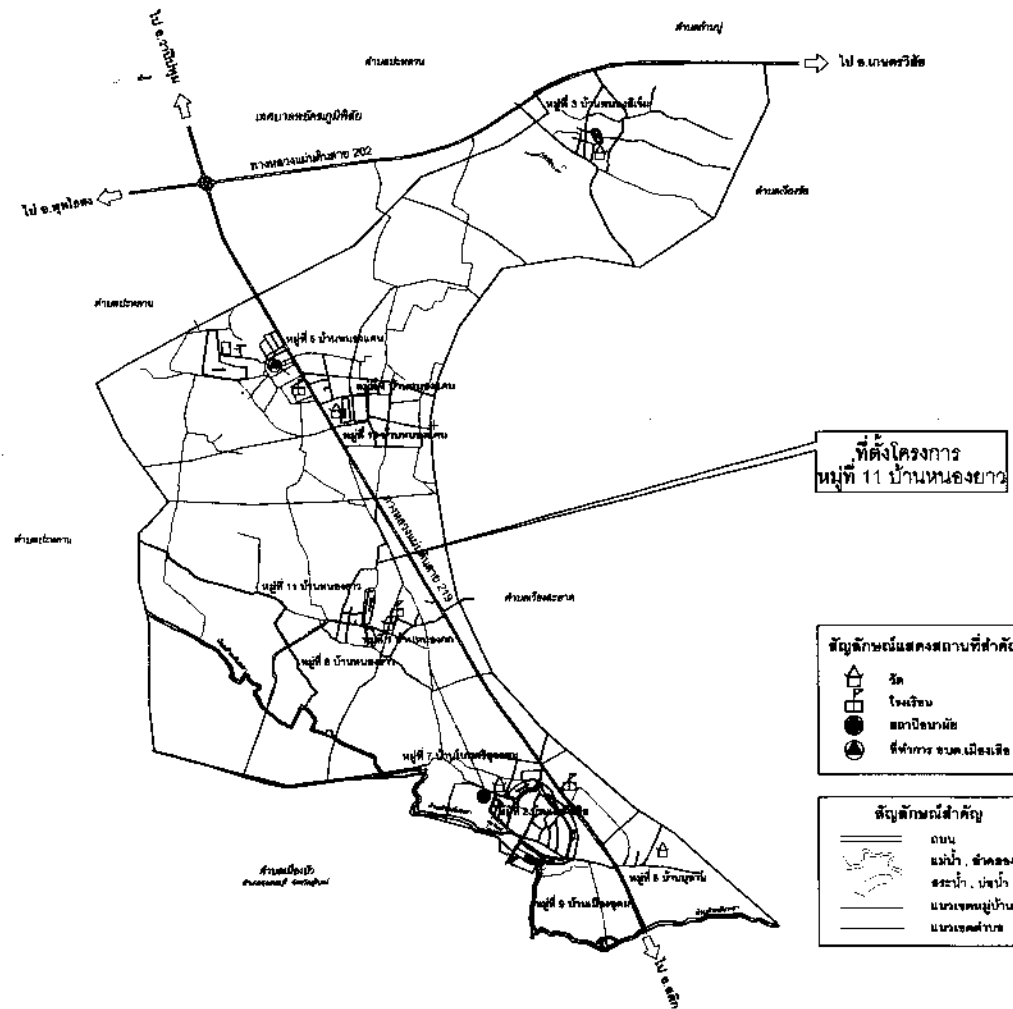


แผนที่ตั้งสิ่งปลูกสร้าง

มาตราส่วน : Not to Scale




โครงการ ซ่อมสร้างผิวทางแอสฟัลต์ติกคอนกรีต (OVERLAY)	เขียนแบบ นางปรีชา ทราบสีดา (ผู้ช่วยวิศวกรท้องถิ่น)	ตรวจ นางสาวมฤดี ธนบุรี (รองปลัดองค์การบริหารส่วนตำบลเมืองเสือ)	เห็นชอบ นางสาวรุ่งอรุณ ทุมมาลา (ปลัดองค์การบริหารส่วนตำบลเมืองเสือ)	อนุมัติ นางสาวรุ่งอรุณ ทุมมาลา (ปลัดองค์การบริหารส่วนตำบลเมืองเสือ)	งบประมาณปี 2569 Sheet NO. 1 แบบเลขที่ MUANG SUEA .../...2569
สถานที่ : หมู่ที่ 11 บ้านหนองยาว ตำบลเมืองเสือ อำเภอพยุหะภูมิพิสัย จังหวัดมหาสารคาม	วิศวกรออกแบบ วศ.สิริวิชญ์ สารพันธ์ สย.12989				
แบบแสดง - แผนที่สิ่งปลูกสร้าง - แบบที่ 1/1					

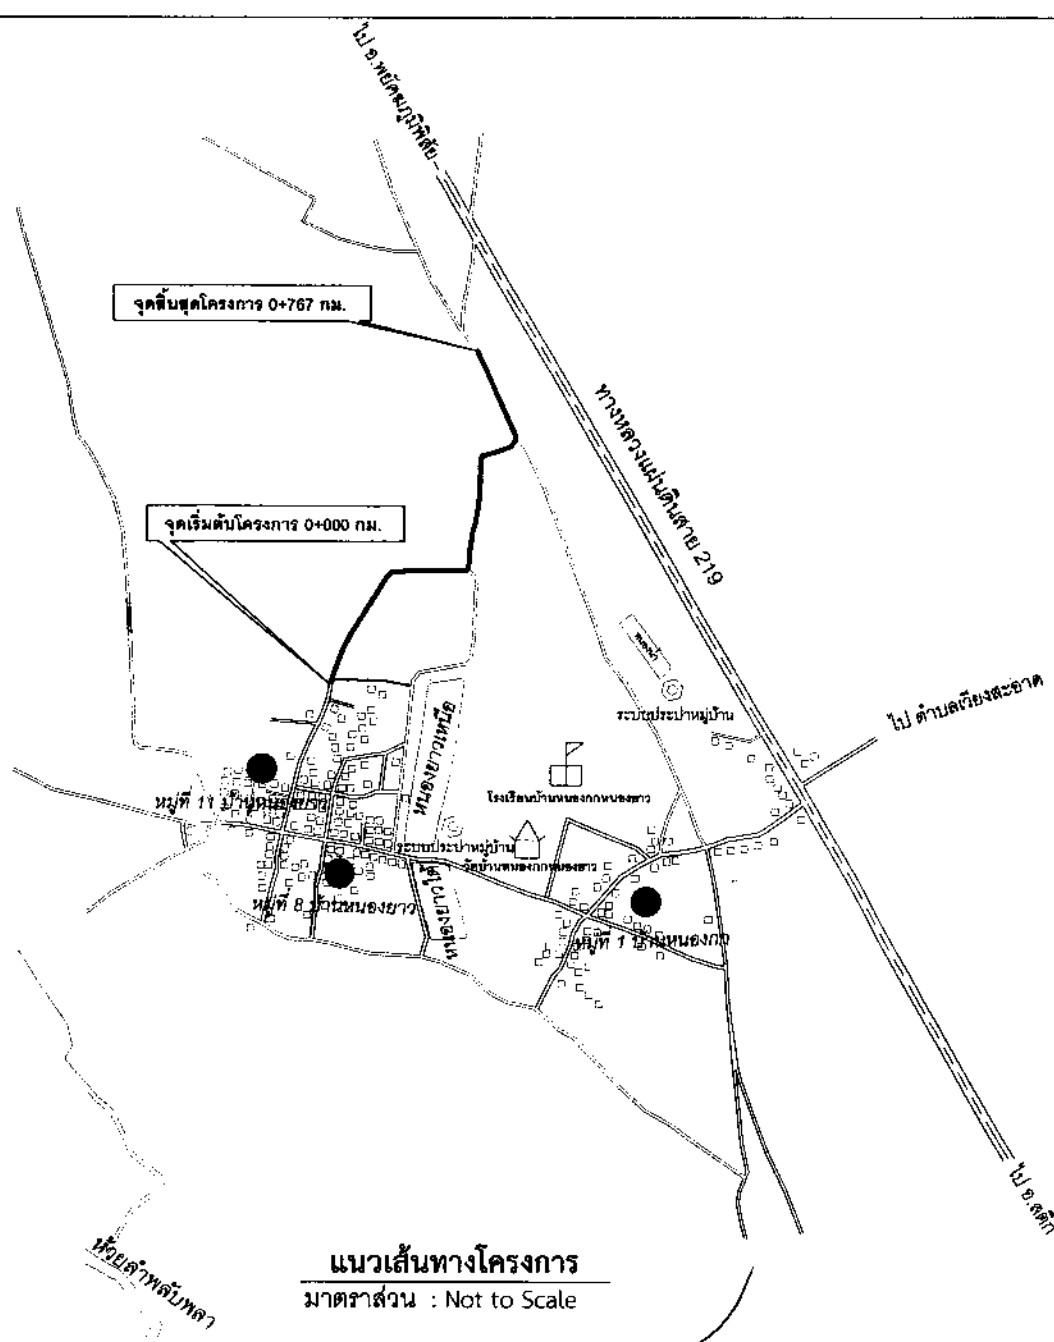

1. ผู้รับจ้างจะต้องส่งรายชื่อผู้ควบคุมงานที่เป็นวิศวกรโยธาผู้ได้รับใบอนุญาตประกอบวิชาชีพวิศวกรรมควบคุม ระดับไม่ต่ำกว่าภาคีวิศวกร หรือ ภาคีวิศวกรพิเศษ ก่อนที่จะเริ่มปฏิบัติงานในพื้นที่โครงการ เพื่อให้ผู้ว่าจ้างตรวจสอบคุณสมบัติของวิศวกร
2. ผู้รับจ้างต้องเสนอเอกสารการออกแบบส่วนผสมแอสฟัลต์ติกคอนกรีตต่อผู้ควบคุมงานก่อนเริ่มงาน ไม่น้อยกว่า 7 วัน และการปฏิบัติงานต้องเป็นไปตามมาตรฐานการบำรุงรักษาทางหลวงชนบทในหมวดมาตรฐานงานแอสฟัลต์ติกคอนกรีต หรือใช้วัสดุออกแบบส่วนผสมแอสฟัลต์ติกคอนกรีตร่วมกับโครงการอื่นได้ แต่ต้องเป็นงานประเภทเดียวกัน เป็นห้างเดียวกัน และต้องเป็นโครงการในเขตตำบลเมืองเสื่อเท่านั้น
3. ผู้รับจ้างดำเนินการติดตั้งป้ายจราจรระหว่างก่อสร้างตามแบบมาตรฐานป้ายจราจรระหว่างก่อสร้างให้ชัดเจนและเพียงพอเพื่อให้เกิดความปลอดภัยแก่ผู้ใช้เส้นทาง ทั้งนี้อยู่ในดุลพินิจของผู้ควบคุมงาน
4. ผู้รับจ้างต้องทำการติดตั้งแผ่นป้ายชั่วคราวที่เป็นแผ่นไม้อัดหรือแผ่นไม้อัด ขนาดไม่น้อยกว่า  $1.20 \times 2.40$  เมตร ที่แสดงข้อมูลและรายละเอียดของโครงการติดตั้งในเส้นทาง ในระหว่างที่เริ่มการปฏิบัติงานและก่อนดำเนินการแล้วเสร็จให้ผู้รับจ้างทำการติดตั้งแผ่นป้ายแสดงรายละเอียดโครงการแบบถาวร (ป้ายโครงการหลัก) ขนาดตามที่กำหนดไว้ในแบบแปลนภายในเส้นทางโครงการ
5. เริ่มงานเกรดเกลี่ยเรียบพื้นทางเดิม ไหล่ทาง และงานปิดกวดถนนด้วยเครื่องจักร กว้างไม่น้อยกว่า...4.00... เมตร ยาวรวม...767.00...เมตร งานถนน คลส. เดิมที่ชำรุด เป็นหลุมเป็นบ่อ ผู้รับจ้างต้องทำการปรับปรุงซ่อมแซม พร้อมทำความสะอาดให้เรียบร้อย
6. เริ่มงาน Tack Coat พื้นถนน กว้างไม่น้อยกว่า...4.00...เมตร ยาวรวม...767.00...เมตร หรือมีพื้นที่รวมไม่น้อยกว่า ...3,068.00...ตารางเมตร
7. ทำผิวจราจรและผิวไหล่ทางแบบแอสฟัลต์ติกคอนกรีตและตีเส้นแบ่งทิศทางการจราจรและเส้นขอบทาง
8. ความหนาของผิวจราจรแบบแอสฟัลต์ติกคอนกรีต จะกำหนดในแบบแต่ละสายทาง
9. ผู้รับจ้างจะต้องตรวจสอบความหนาของชั้นแอสฟัลต์ติกคอนกรีตและทำรายงานการตรวจสอบความหนาของชั้นพื้นทางดังกล่าวส่งแบบประกอบกับเอกสารที่ใช้ในการตรวจรับงานจ้าง
10. ในกรณีที่ไม่สามารถดำเนินการได้ตามรายละเอียดข้างต้น ให้ก่อสร้างได้ตามสภาพพื้นที่โดยให้อยู่ในดุลพินิจของผู้ควบคุมงาน แต่จะต้องได้ปริมาณงานไม่น้อยกว่าที่กำหนดในแบบ
11. การดำเนินการในส่วนที่เกี่ยวข้องให้ยึดแนวปฏิบัติตามหลักเกณฑ์และมาตรฐานที่กำหนดโดยกรมทางหลวงชนบท
12. ค่าธรรมเนียม และค่าใช้จ่ายในการทดสอบวัสดุ หรือการดำเนินการอื่นใดที่เกี่ยวข้องกับโครงการนี้เป็นหน้าที่ของผู้รับจ้างในการดำเนินการชำระและรับผิดชอบทั้งหมด

## แนวเส้นทางโครงการ

มาตราส่วน : Not to Scale

	โครงการ	เขียนแบบ	ตรวจ	เห็นชอบ	อนุมัติ	งบประมาณปี 2569
	ซ่อมสร้างผิวทางแอสฟัลติกคอนกรีต (OVERLAY) สถานี : หมู่ที่ 11 บ้านบ่อทราย ตำบลเมืองเสือ อำเภอหนองเสือ จังหวัดนครราชสีมา	นายปรีชา ทราบสีดา (ผู้อำนวยการกองช่าง)	วิศวกรออกแบบ วศ.เสกขวิทย์ สารพจน์ ไลย 12989	นางสาวมณฑุณี ธนบุรี (รองปลัดองค์การบริหารส่วนตำบลเมืองเสือ)	นางสาวรุ่งอรุณ ทุมมาลา (ปลัดองค์การบริหารส่วนตำบลเมืองเสือ)	นางสาวรุ่งอรุณ ทุมมาลา (ปลัดองค์การบริหารส่วนตำบลเมืองเสือ)
	แบบแสดง - แบบแสดงโครงการ				งบประมา งบประมา	แบบเลขที่

**โครงการซ่อมสร้างผิวทางแอสฟัลต์ติกคอนกรีต (OVERLAY) ภายในหมู่บ้าน หมู่ที่ ๑๑ บ้านหนองยาว  
ตำบลเมืองเสือ อ.พยุหะภูมิพิสัย จ.มหาสารคาม  
ระยะทางรวม 0.767 กิโลเมตร**

บัญชีปริมาณงาน				
ลำดับที่	รายการ			หมายเหตุ
1	งาน PAVEMENT IN - PLACE RECYCLING	-	ตร.ม.	
2	ทำหินคลุกปรับระดับ (หลวม)	-	ลบ.ม.	
3	ทำ Prime Coat ผิวทาง	-	ตร.ม.	
4	งานผิวทาง Asphaltic Concrete (ปูบน Prime Coat)	-	ตร.ม.	หนาเฉลี่ย 5 ซม.
5	ทำ Tack Coat ผิวทาง	3,068.00	ตร.ม.	
6	งานผิวทาง Asphaltic Concrete (ปูบน Tack Coat)	3,068.00	ตร.ม.	หนาเฉลี่ย 5 ซม.
7	ทำ Prime Coat ผิวไหล่ทาง	-	ตร.ม.	
8	งานผิวไหล่ทาง Asphaltic Concrete (ปูบน Prime Coat)	-	ตร.ม.	
9	งานตีเส้นจราจร สีเทอร์โมพลาสติก - ตีเส้นแบ่งทิศทางจราจรสีเหลือง / ตีเส้นขอบทางสีขาว , เส้นหยุดรถทั้งเส้น - ตีบริเวณใจกลางถนนตามแยกตัดกับถนนสายอื่น ความหนาของเส้น - จราจร สีเทอร์โมพลาสติกไม่น้อยกว่า 3 มม.	180.08	ตร.ม.	3 เส้น กว้าง 10 ซม.

งานติดตั้งเครื่องหมายจราจร					
ลำดับ	กม.ที่	รายการ	LT/RT	จำนวนชุด	หมายเหตุ
1	-	-	-	-	
2	-	-	-	-	
3	-	-	-	-	
4	-	-	-	-	

บัญชีพื้นที่ Windening			
ลำดับ	กม.ที่	หน่วย	พื้นที่
1	-	-	-
2	-	-	-
3	-	-	-
4	-	-	-


แบบมาตรฐานที่ใช้ประกอบ	
รายการ	แบบเลขที่
- งานเสริมผิวแอสฟัลต์ติกคอนกรีต	ทด-7-201 แผ่นที่ 94
- แบบเครื่องหมายจราจรบนผิวทาง (ตีเส้นจราจร)	ทด-3-110(1) แผ่นที่ 49 ทด-3-110(4) แผ่นที่ 52

**รายละเอียดเส้นทาง**

- กม. 0+000 ถึง กม. 0+767 ระยะทางรวม 0.767 กิโลเมตร  
ก่อสร้างโดยวิธีปูยางแอสฟัลต์ติกคอนกรีตทับหน้าถนน ค.ส.ล. ถนนกว้าง 4.00 เมตร  
หนา 0.05 เมตร ไม่มีไหล่ทาง



<b>โครงการ</b> <b>ซ่อมสร้างผิวทางแอสฟัลต์ติกคอนกรีต (OVERLAY)</b> สถานที่ : หมู่ที่ 11 บ้านหนองยาว ตำบลเมืองเสือ อำเภอพยุหะภูมิพิสัย จังหวัดมหาสารคาม <b>แบบแสดง</b> - บัญชีปริมาณงาน	<b>เขียนแบบ</b> นายปรีชา หลาบสีดา (ผู้อำนวยการกองช่าง) <b>วิศวกรออกแบบ</b> วศ.เสกวิชญ์ สารพันธ์ สย.12989	<b>ตรวจ</b> นางสาวมณฑิลา ญาศรี (รองปลัดองค์การบริหารส่วนตำบลเมืองเสือ)	<b>เห็นชอบ</b> นางสาวรุ่งอรุณ ทุมมาลา (ปลัดองค์การบริหารส่วนตำบลเมืองเสือ)	<b>อนุมัติ</b> นางสาวรุ่งอรุณ ทุมมาลา (ปลัดองค์การบริหารส่วนตำบลเมืองเสือ) นายกองค์การบริหารส่วนตำบลเมืองเสือ	งบประมาณปี 2569 Sheet NO. <b>3</b> แบบเลขที่ MILANG SUFA . / 2569

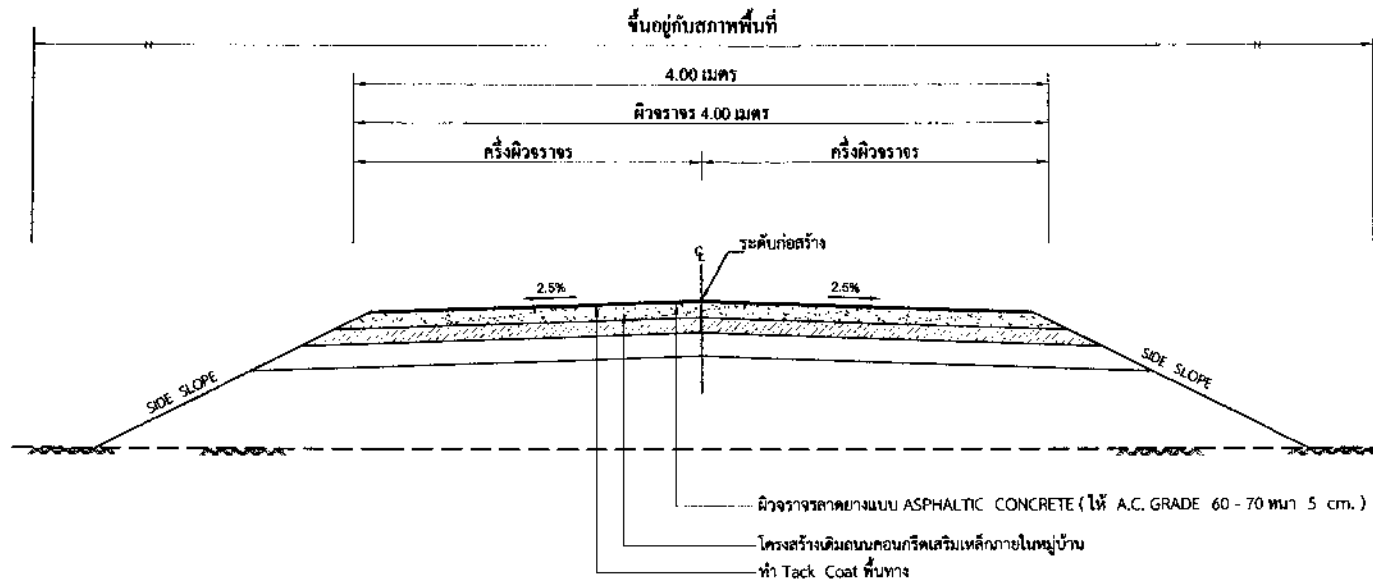

รูปตัดตามขวางงานก่อสร้างผิวทาง AC. (โดยวิธี OVERLAY)  
NOT TO SCALE

#### รายการประกอบแบบ


1. งานถนน คลด.เดิม ที่ชำรุด เป็นหลุมเป็นบ่อ ผู้รับจ้างต้องทำการปรับปรุงซ่อมแซม พร้อมทำความสะอาดให้เรียบร้อย
2. Tack Coat พื้นทางและพื้นไหล่ทาง
3. ทำผิวจราจรและผิวไหล่ทางแบบแอสฟัลต์ติกคอนกรีตและตีเส้นแบ่งทิศทางจราจรและเส้นขอบทาง
4. รายละเอียดรูปแบบโครงสร้างทางสามารถเปลี่ยนแปลงแก้ไขในด้านราคาและด้านโครงสร้างได้ตามความเหมาะสมกับสภาพทาง ทั้งนี้ขึ้นอยู่กับดุลพินิจของผู้ว่าจ้าง
5. ภายในช่วงหลักกิโลเมตรตามที่กำหนดไว้ในแบบอาจจะต้องให้ทำการครอบทับผิวเดิมตามความเหมาะสม และอาจให้ทำการเพิ่มบริเวณทางเชื่อมเข้าสถานที่ราชการหรืออาคารสาธารณะในระยะไม่เกินเขตทางหลวงหรือพื้นที่บริเวณทางแยกสาธารณะ ทั้งนี้ขึ้นอยู่กับดุลพินิจของผู้ว่าจ้าง
6. กรณีที่ไม่สามารถดำเนินการตามช่วงหลักกิโลเมตรที่กำหนดไว้ในแบบ สามารถเปลี่ยนแปลงแก้ไขได้โดยพิจารณาว่าเป็นการในช่วงหลักกิโลเมตรอื่นภายในสายทางตามความเหมาะสม ทั้งนี้ขึ้นอยู่กับดุลพินิจของผู้ว่าจ้าง
7. การเปลี่ยนแปลงตามข้อ 5 , 6 จะต้องให้ได้รับปริมาณงานตามที่กำหนดไว้ในแบบ
8. ความหนาของผิวจราจรแบบแอสฟัลต์ติกคอนกรีต จะกำหนดในแบบแต่ละสายทาง
9. การดำเนินการในส่วนที่เกี่ยวข้องให้ยึดตามหลักเกณฑ์และมาตรฐานที่กำหนดโดยกรมทางหลวงชนบท

#### หมายเหตุ

1. ในกรณีที่ไม่สามารถดำเนินการได้ตามรายละเอียดข้างต้น ให้ก่อสร้างได้ตามสภาพพื้นที่โดยให้อยู่ในดุลพินิจของผู้ว่าจ้าง คณะกรรมการตรวจรับพัสดุ จะต้องได้ปริมาณงานไม่น้อยกว่าที่กำหนดในแบบ
2. ผู้รับจ้างดำเนินการติดตั้งป้ายจราจรระหว่างก่อสร้างตามแบบมาตรฐานป้ายจราจรระหว่างก่อสร้าง ให้ชัดเจนและเพียงพอเพื่อให้เกิดความปลอดภัยแก่ผู้ใช้เส้นทาง ทั้งนี้ขึ้นอยู่กับดุลพินิจของผู้ว่าจ้าง/คณะกรรมการตรวจรับพัสดุ
3. ผู้รับจ้างต้องเสนอเอกสารการออกแบบส่วนผสมแอสฟัลต์ติกคอนกรีตต่อผู้ควบคุมงานก่อนเริ่มงานไม่น้อยกว่า 7 วัน และการปฏิบัติงานต้องเป็นไปตามมาตรฐานการบำรุงรักษาทางหลวงชนบทในหมวดมาตรฐานงานแอสฟัลต์ติกคอนกรีต (มทข.230-2545) หรือใช้วัสดุออกแบบส่วนผสมแอสฟัลต์ติกคอนกรีตร่วมกับโครงการอื่นได้ แต่ต้องเป็นงานประเภทเดียวกัน เป็นทางเดียวกัน และต้องเป็นโครงการในเขตตำบลเมืองเสือเท่านั้น
4. ผู้รับจ้างจะต้องตรวจสอบความหนาของชั้นแอสฟัลต์ติกคอนกรีตและทำรายงานการตรวจสอบความหนาของชั้นพื้นทางดังกล่าวส่งแบบประกอบกับเอกสารที่ใช้ในการตรวจรับงาน

	<b>โครงการ</b> <b>ซ่อมสร้างผิวทางแอสฟัลต์ติกคอนกรีต (OVERLAY)</b>	<b>เขียนแบบ</b> นายปริชา หลานสีดา (ผู้อำนวยการของช่าง)	<b>ตรวจ</b>  นางสาวลัดดี ญูศรี (รองปลัดองค์การบริหารส่วนตำบลเมืองเสือ)	<b>เห็นชอบ</b>  นางสาวรุ่งอรุณ ทุมมาลา (ปลัดองค์การบริหารส่วนตำบลเมืองเสือ)	<b>อนุมัติ</b>  นางสาวรุ่งอรุณ ทุมมาลา (ปลัดองค์การบริหารส่วนตำบลเมืองเสือ) ใกล้เคียงพื้นที่ บางกอกองค์การบริหารส่วนตำบลเมืองเสือ	งบประมาณปี 2569 Sheet NO. 4 ใกล้เคียงพื้นที่ บางกอกองค์การบริหารส่วนตำบลเมืองเสือ MILIANG SUFA / 2569
	<b>แบบแสดง</b> - รูปตัดตามขวางงานก่อสร้างผิวทาง AC (โดยวิธี OVERLAY)	<b>วิศวกรออกแบบ</b> วศ.สิริชัชวาลย์ สาระพันธ์ สย.12989				



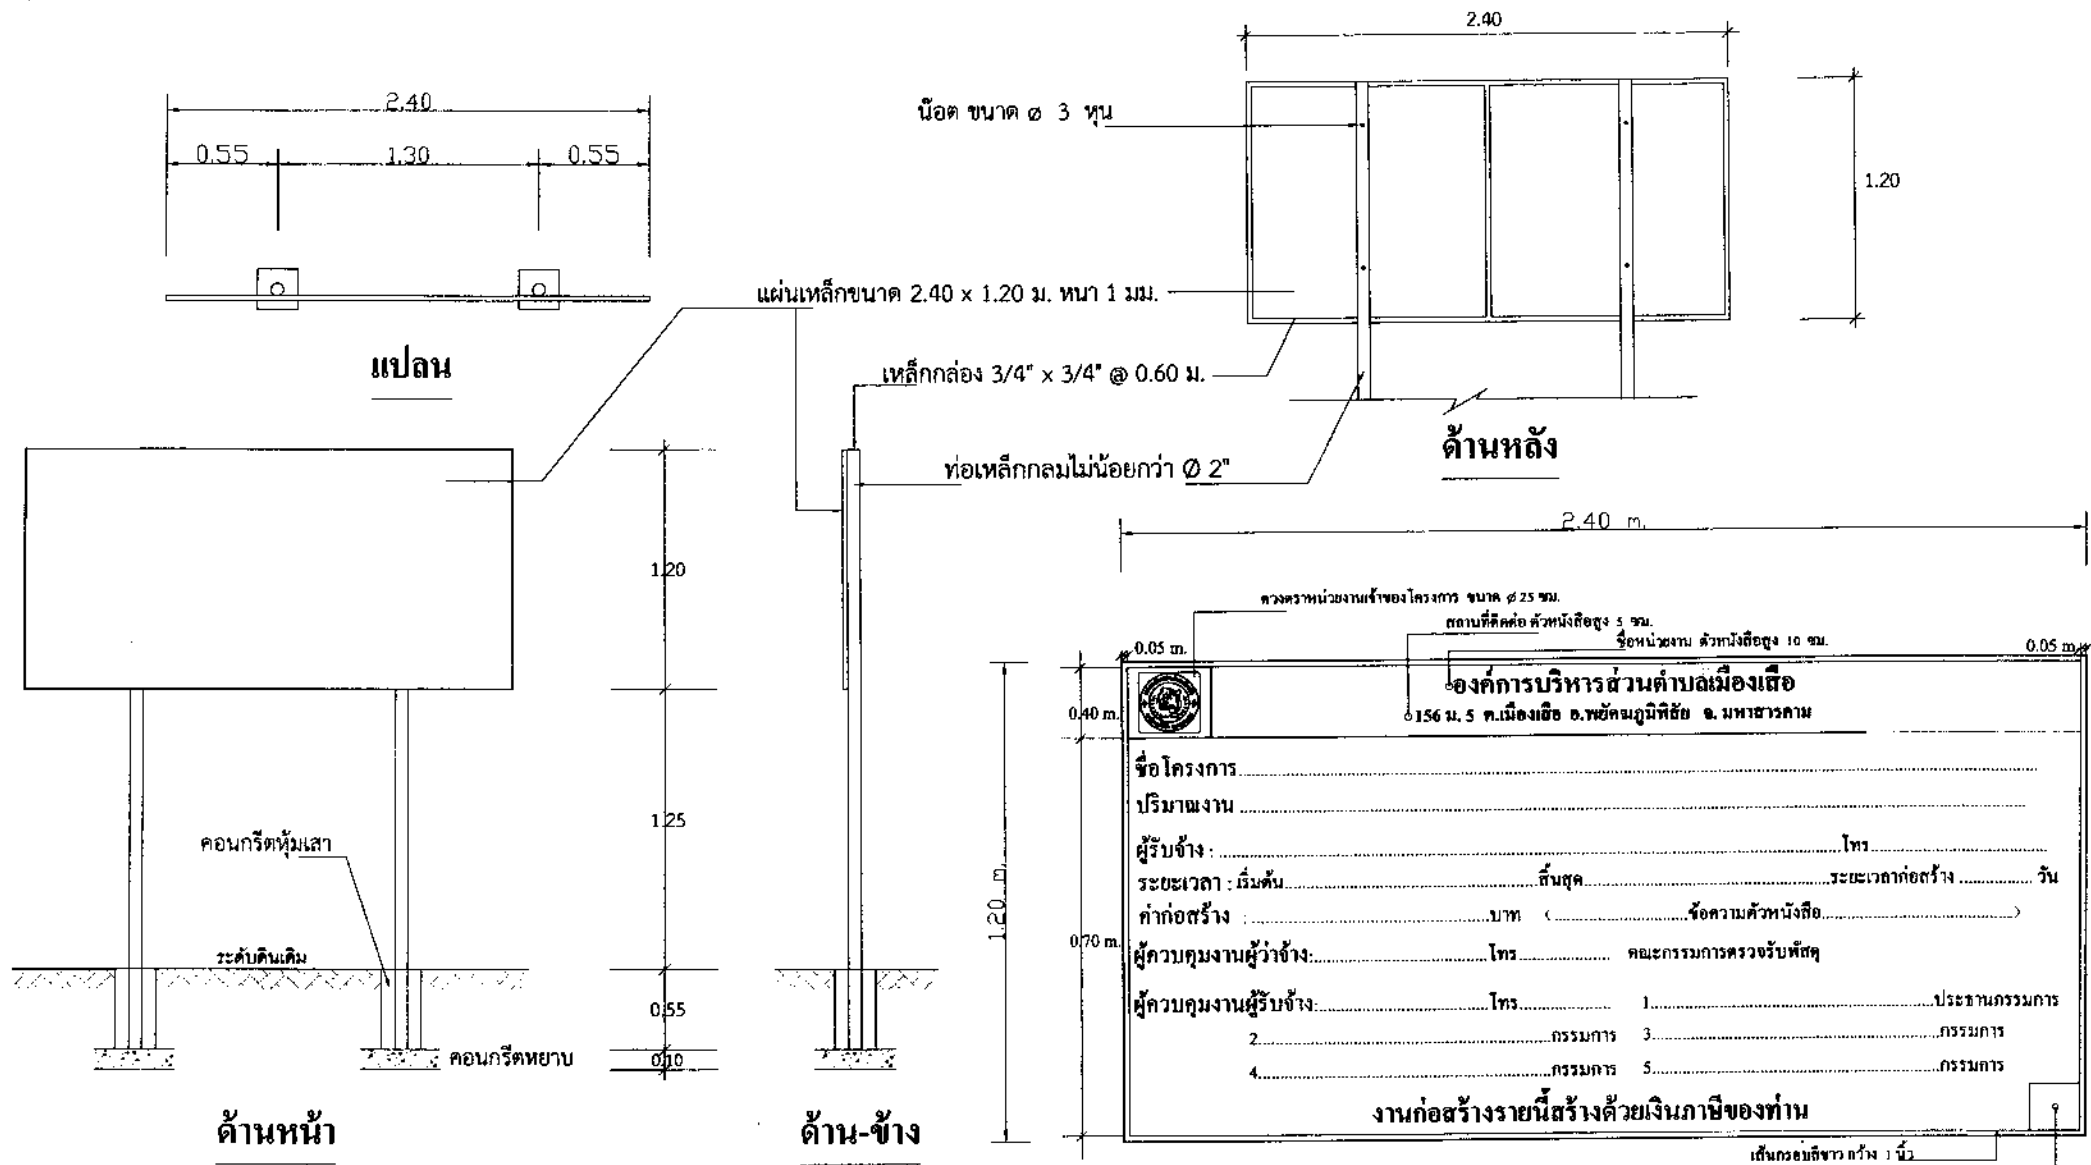

\*\* จุดติดตั้งป้ายประชาสัมพันธ์โครงการต้องอยู่ภายในเส้นทางที่มีการก่อสร้างโดยกำหนดจุดติดตั้งตามความเหมาะสม และต้องได้รับความเห็นชอบจากผู้ควบคุมงานก่อนดำเนินการติดตั้งป้าย

\*\*\* ในระหว่างที่เริ่มปฏิบัติงานจนถึงระยะเวลาปฏิบัติงานแล้วเสร็จผู้รับจ้างจะต้องติดตั้งแผ่นป้ายประชาสัมพันธ์โครงการแบบชนิดป้ายชั่วคราวไว้ในเส้นทางจำนวน 1 ป้าย และก่อนส่งมอบงานจึงนำแผ่นป้ายชนิดถาวรเข้ามาติดตั้งอีก 1 ป้าย

- 1 รายละเอียดข้อความตามที่ระบุในสัญญาจ้าง
- 2 แผ่นป้ายสีเขียวตัวหนังสือสีขาว ขยายรายละเอียดป้าย

	โครงการ	เขียนแบบ	ตรวจ	เห็นชอบ	อนุมัติ	งบประมาณปี 2569
	ซ่อมสร้างผิวทางแอสฟัลต์ติกคอนกรีต (OVERLAY)	นายปรีชา หลาบลิศา (ผู้อำนวยการกองช่าง)	นางสาวเลกดี ธนบุรี (รองปลัดองค์การบริหารส่วนตำบลเมืองเสือ)	นางสาวรุ่งอรุณ ทุมมาลา (ปลัดองค์การบริหารส่วนตำบลเมืองเสือ)	นางสาวรุ่งอรุณ ทุมมาลา (ปลัดองค์การบริหารส่วนตำบลเมืองเสือ)	Sheet NO. 5
สถานที่ : หมู่ที่ 11 บ้านหนองขาว ตำบลเมืองเสือ อำเภอพยุหะคีรี จังหวัดมหาสารคาม	วิศวกรออกแบบ	วศ.ลักขวิทย์ สาระพนธ์ สท 12989				แบบเลขที่
แบบแสดง	ป้ายโครงการ					MUANG SUEA ... /...2569