

โครงการ

ก่อสร้างปรับปรุงผิวจราจรแยกทางหลวงหมายเลข12-บ้านแดงใหญ่(สายทาง ชก.ถ.35-003)

หมู่ 12 บ้านท่า ตำบลบ้านท่า อำเภอเมืองขอนแก่น จ.ขอนแก่น

เทศบาลเมืองบ้านท่า



เทศบาลเมืองบ้านหมี่

อำเภอเมือง จังหวัดขอนแก่น

แบบโครงการ

ทางหลวงหมายเลข 12-บ้านแดงใหญ่
(สายทาง ชก.ก 35-003)

สถานที่ก่อสร้าง



























[illegible]

2/11

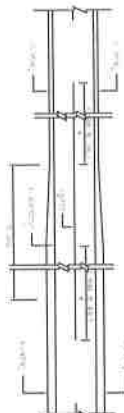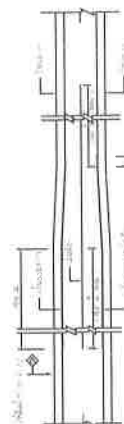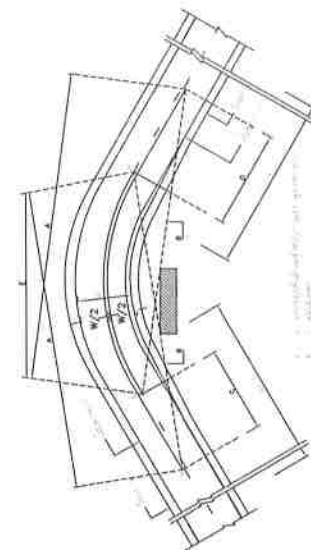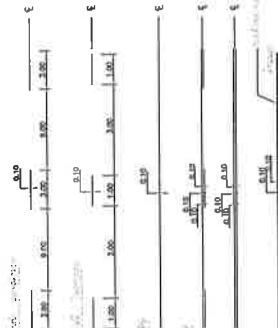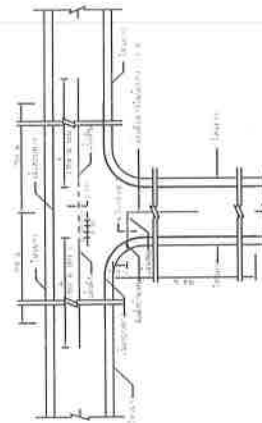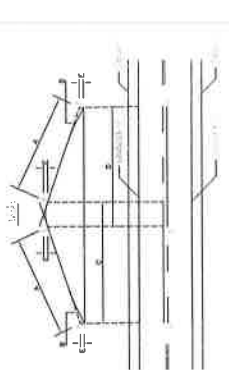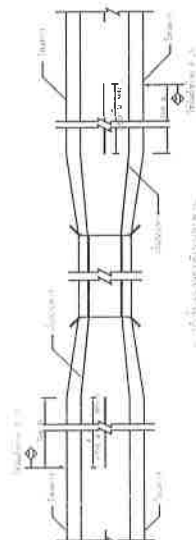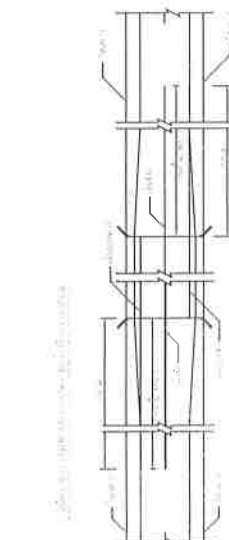



อำเภอเมือง จังหวัดขอนแก่น

แบบโครงการก่อสร้างปรับปรุงผิวจราจรแยก
ทางหลวงหมายเลข 12-บ้านแดงใหญ่
(สายทาง ขก ก 35-003)

สถานที่ก่อสร้าง















แบบเลขที่	แผ่นที่
-----------	---------

3/11







ตำบลแดงใหญ่ อำเภอเมืองขอนแก่น



เทศบาลเมืองบ้านหิน

อำเภอเมือง จังหวัดขอนแก่น

แบบโครงการ
โครงการก่อสร้างปรับปรุงผิวจราจรแยก
ทางหลวงหมายเลข 12-บ้านแดงใหญ่
(สายทาง ชก.ถ. 35-003)

สถานที่ก่อสร้าง

บ้านหิน หมู่ 12 ตำบล บ้านหิน
อำเภอเมืองขอนแก่น จังหวัดขอนแก่น

ผู้ว่าฯ
ลงชื่อ

[Signature]
นายก อบจ.ขอนแก่น

หัวหน้าแบบ

ลงชื่อ

[Signature]
(นายวิทย์ ทองคำ)
ผู้อำนวยการโครงการ
















โครงการก่อสร้างปรับปรุงผิวจราจรแยกทางหลวงหมายเลข12-บ้านแดงใหญ่(สายทาง ชก.ถ.35-003)

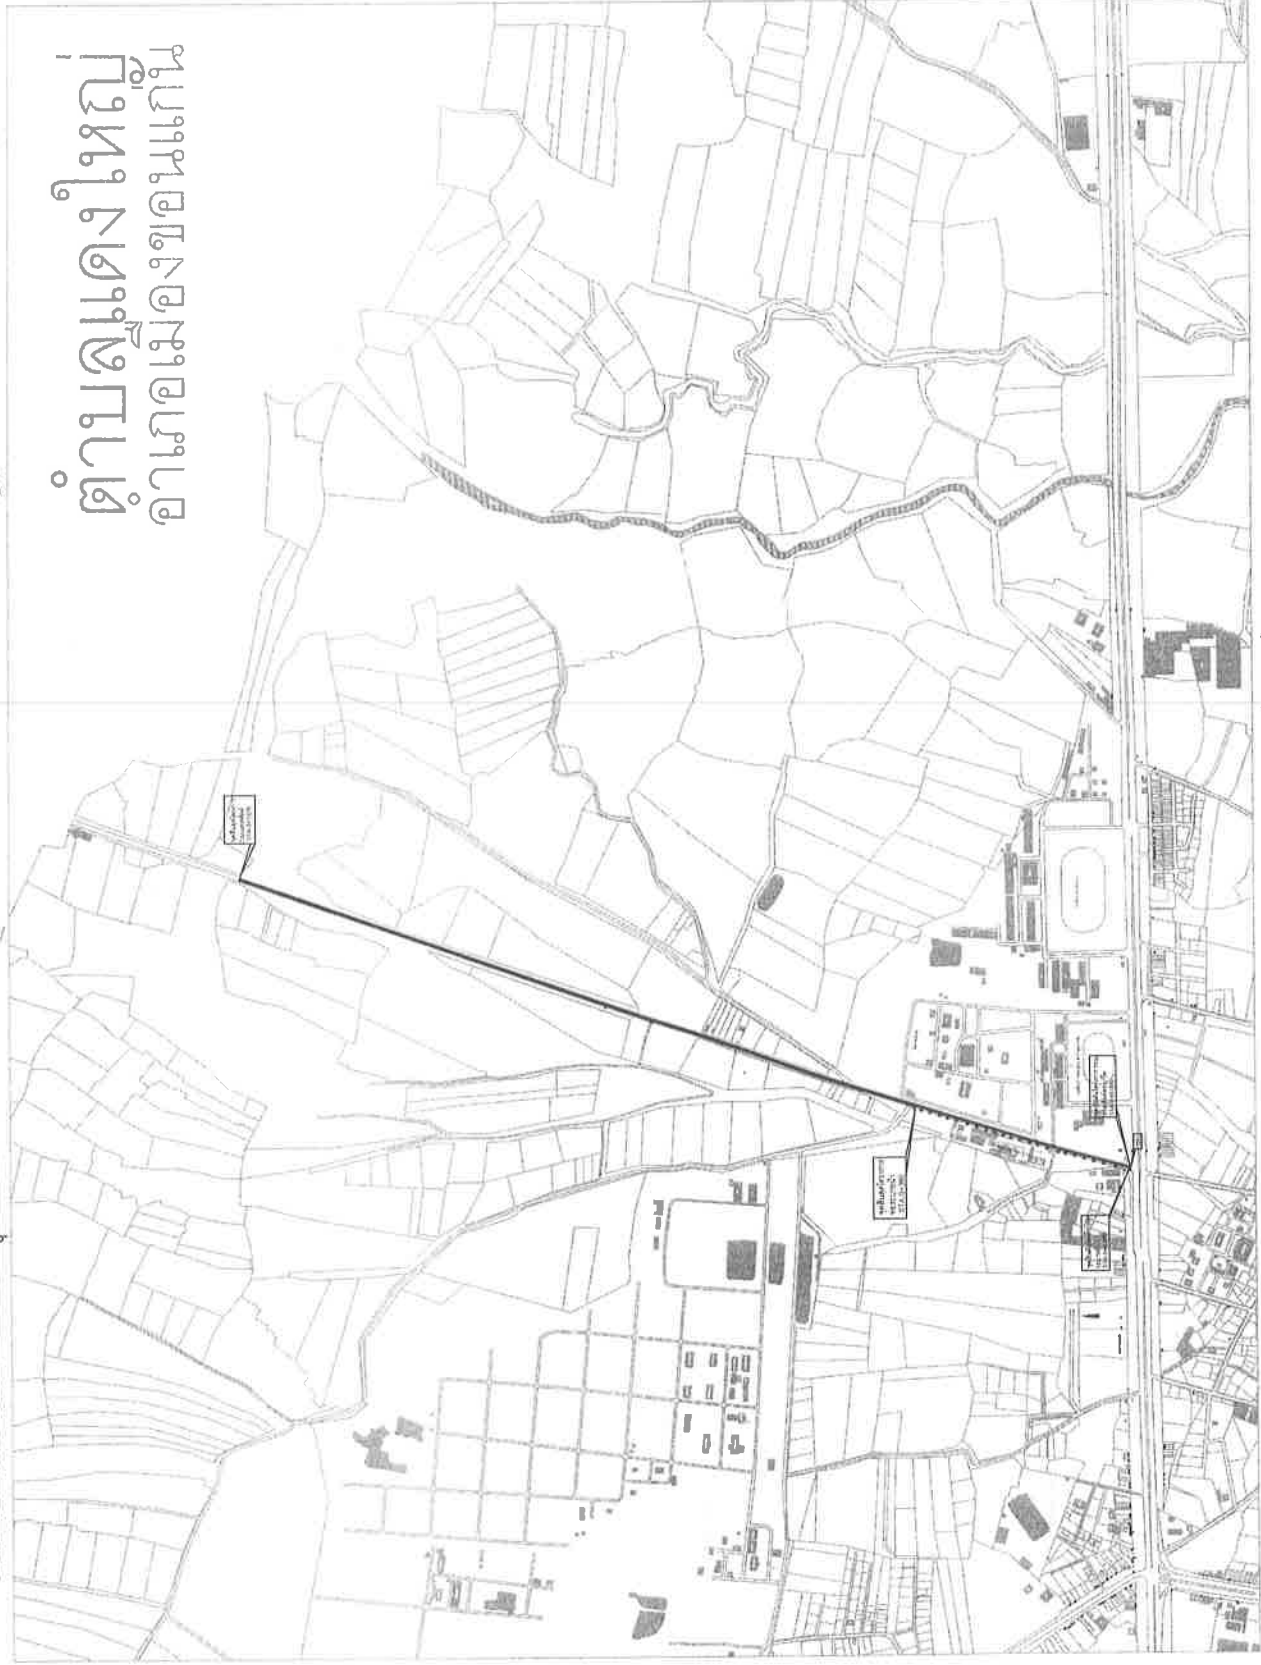

ปริมาณงาน

1. งานผิวทางแอสฟัลต์คอนกรีต กว้าง 9.00 ม. ระยะทาง 1,628 ม. หมา 5 ซม. หรือมีพื้นผิวจราจรไม่น้อยกว่า 14,652.00 ตร.ม. ✓
- 1.1 งาน Pavement In - Place Recycling ขุดลึกเฉลี่ย 20 ซม. กว้าง 9.00 ม. ยาว 1,592 ม. หรือมีพื้นผิวจราจรไม่น้อยกว่า 14,328 ตร.ม. ✓
- 1.2 งานรีคอนกรีตเสริมคันทันทางใหม่พร้อมบดอัด กว้าง 9.00 ม. ยาว 36 ม. หรือเป็นพื้นที่ก่อสร้างไม่น้อยกว่า 324 ตร.ม. ✓
- 1.3 งานระบายน้ำหน้าท่อ ค.ส.ล. ชั้น 3 คก. 0.60x1.00 ม. จำนวน 340 ท่อน บ่อพักสำหรับท่อ 0.60 ม. จำนวน 40 บ่อ ยาว 380 ซม.

จุดดำเนินการก่อสร้าง

ไม่แสดงรายละเอียด



เทศบาลเมืองบ้านหมี่

อำเภอเมือง จังหวัดขอนแก่น

แบบโครงการ

โครงการก่อสร้างปรับปรุงผิวจราจรแยกทางหลวงหมายเลข12-บ้านแดงใหญ่ (สายทาง ชก.ถ. 35-003)

สถานที่ก่อสร้าง

บ้านหมี่ หมู่ 12 ตำบล บ้านหมี่

อำเภอเมืองขอนแก่น จังหวัดขอนแก่น







แปลนแนวพอคอนกรีต

1:20

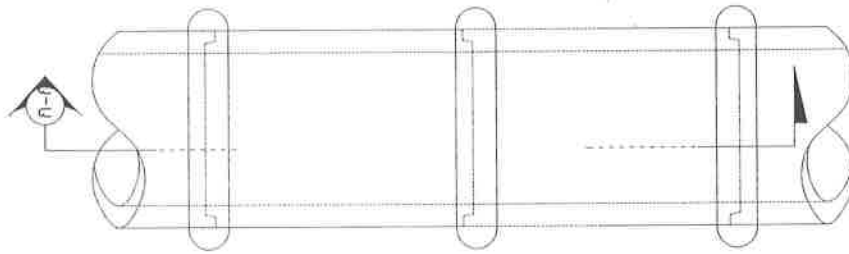









ระวางเขียนแปลนใน Slope

มีทิศทางไหล

รูปตัด ก-ก

ขนาดชั้น 1:20

ขนาดชั้น ๑ D 0.40-0.80 m. วางพอร์ชน้ำขยับ 10 ซม.

ขนาดชั้น ๑ D 1.00-1.50 m. วางพอร์ชน้ำขยับ 15 ซม.









สำรวจ

ลงมือ

ผู้สำรวจ: [Signature]

เขียนแบบ

[Signature]

ลงมือ

[Signature]

ตรวจแบบ

ลงมือ

[Signature]

ตรวจสอบ

[Signature]

[Signature]

ผู้ควบคุมงาน

[Signature]

[Signature]

[illegible]

10/11

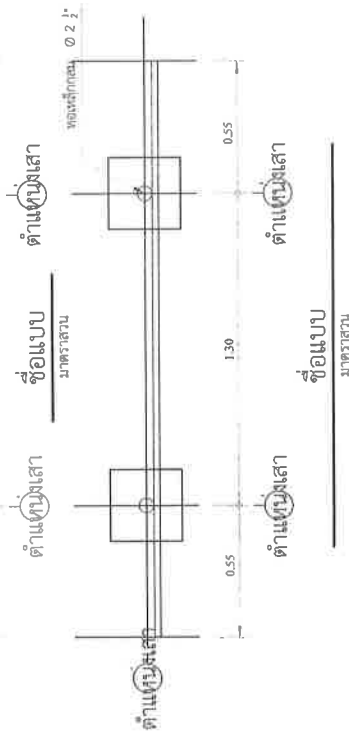




2.40




โครงการก่อสร้างของ เทศบาลเมืองบ้านท่ม
โทร. 043-255197

โครงการก่อสร้าง

รายละเอียดโครงการ

ชื่อ ที่อยู่ หมายเลขโทรศัพท์ ผู้รับจ้าง (ชื่อบุคคลและนิติบุคคล)
ระยะเวลาเริ่มต้น และระยะเวลาสิ้นสุด ความเป็นระยะเวลาเดียวกัน

ราคากลาง ค่าก่อสร้าง

วงเงินค่าก่อสร้างตามที่ตกลงนามในสัญญาจ้าง

ชื่อกรรมการตรวจการจ้าง และผู้ควบคุมงาน พร้อมหมายเลขโทรศัพท์

ชื่อแบบ
มาตราส่วน





เทศบาลเมืองบ้านท่ม

อำเภอเมือง จังหวัดขอนแก่น

แบบโครงการ


สถานที่ก่อสร้าง

บ้านท่ม หมู่ 12 ตำบล บ้านท่ม อำเภอเมือง
จังหวัดขอนแก่น



























11/11

โครงการ : ประกวดราคาจ้างก่อสร้างโครงการปรับปรุงผิวจราจรแยกทางหลวงหมายเลข 12 - บ้านแดงใหญ่ รหัสทางหลวงท้องถิ่น ขก.ถ.35-003 ตำบลบ้านทุ่ม อำเภอเมืองขอนแก่น จังหวัดขอนแก่น

แบบสรุปข้อมูลวัสดุและค่าดำเนินการ
งานก่อสร้างทาง สะพาน และท่อเหลี่ยม

โครงการ/งานก่อสร้าง ประกวดราคาจ้างก่อสร้างโครงการปรับปรุงผิวจราจรแยกทางหลวงหมายเลข 12 - บ้านแดงใหญ่ รหัสทางหลวงท้องถิ่น ขก.ถ.35-003 ตำบลบ้านทุ่ม อำเภอเมืองขอนแก่น จังหวัดขอนแก่น
ด้วยวิธีประกวดราคาอิเล็กทรอนิกส์ (e-bidding) / งานผิวทางแอสฟัลต์คอนกรีต กว้าง 9 ม. ระยะทาง 1,628 ม. หน้า 5 ชม. หรือมีพื้นที่ผิวจราจรไม่น้อยกว่า 14,652 ตร.ม.

สาย	แยกทางหลวงหมายเลข 12 - บ้านแดงใหญ่ รหัสทางหลวงท้องถิ่น ขก.ถ.35-003			
ตอน	1			
อยู่ในท้องที่จังหวัด	ขอนแก่น	ปกติ	ราคามำม่มีโชลา	33.38 บาท/ลิตร
อัตราดอกเบี้ยเงินกู้ (MLR)		เขตฝนตก	เงินล่วงหน้าจ่าย	
		7.00%		0.00%
เงินประกันผลงานหัก		0.00%	ภาษีมูลค่าเพิ่ม	
				7.00%

ที่	รายการ	หน่วย	ค่าวัสดุ (บาท)	ระยะขนส่ง (กม.)	ค่าขนส่ง (บาท)	ค่าขนส่ง (บาท)	ค่าตัด/ ตัดเหล็ก (บาท)	รวม (บาท)	วันที่ที่กระทรวง พาณิชย์ประกาศ ล่าสุด	แหล่งที่มา
1	หินคลุกหินคลุกเกรดรองไม่เอาเอนดูมา	ลบ.ม.	205.00	108.00	247.67	0.00	0.00	452.67	มี.ย. 2567	บันทึกสืบ
2	หินคลุกหินคลุก	ลบ.ม.	205.00	108.00	247.67	0.00	0.00	205.00	ก.ค. 2567	บันทึกสืบ
3	ปูนซีเมนต์ปอร์ตแลนด์ราคาขายส่งปูนซีเมนต์ไฮดรอลิกปูนถุงบรรจุ50กก./ถุงตราที่ฟิโ	ตัน	2,560.75	12.00	20.66	0.00	0.00	2,631.41	มี.ย. 2567	
4	ปูนแดง299	ตัน	39,850.00	150.00	245.53	0.00	0.00	40,120.53	มี.ย. 2567	
5	ยางมะตอยชนิดพิเศษเกรดAC- เกรดMC-70บรรจุULK	ตัน	26,966.67	150.00	245.53	0.00	0.00	27,247.20	มี.ย. 2567	

โครงการ : ประกวดราคาจ้างก่อสร้างโครงการปรับปรุงผิวจราจรแยกทางหลวงหมายเลข 12 - บ้านแดงใหญ่ รหัสทางหลวงท้องถิ่น ขก.ถ.35-003 ตำบลบ้านทุ่ม อำเภอเมืองขอนแก่น จังหวัดขอนแก่น

แบบสรุปข้อมูลวัสดุและค่าดำเนินการ

งานก่อสร้างทาง สะพาน และท่อเหลี่ยม

ประกวดราคาจ้างก่อสร้างโครงการปรับปรุงผิวจราจรแยกทางหลวงหมายเลข 12 - บ้านแดงใหญ่ รหัสทางหลวงท้องถิ่น ขก.ถ.35-003 ตำบลบ้านทุ่ม อำเภอเมืองขอนแก่น จังหวัดขอนแก่น

ด้วยวิธีประกวดราคาอิเล็กทรอนิกส์ (e-bidding) / งานผิวทางแอสฟัลต์คอนกรีต กว้าง 9 ม. ระยะทาง 1,628 ม. หน้า 5 ขม. หรือมีพื้นที่ผิวจราจรไม่น้อยกว่า 14,652 ตร.ม.

สาย	แยกทางหลวงหมายเลข 12 - บ้านแดงใหญ่ รหัสทางหลวงท้องถิ่น ขก.ถ.35-003			
ตอน	1			
อยู่เหนือท้องที่จังหวัด	ขอนแก่น	เขตฝนตก	ปกติ	ราคามันโซลา 33.38 บาท/ลิตร
อัตราดอกเบี้ยเงินกู้ (WLR)	เงินลงทุนจ่าย 7.00%			
เงินประกันผลงานหัก	ภาษีมูลค่าเพิ่ม 0.00%			

ที่	รายการ	หน่วย	ค่าวัสดุ (บาท)	ระยะขนส่ง (กม.)	ค่าขนส่ง (บาท)	ค่าขนส่ง (บาท)	ค่าติดตั้ง/ตัดเหล็ก (บาท)	รวม (บาท)	วันที่ที่กระทรวงพาณิชย์ประกาศล่าสุด	แหล่งที่มา
5	60/70บรรจุBULK	ตัน	26,966.67	150.00	245.53	35.00	0.00	27,247.20	มิ.ย. 2567	บ้านที่กสิบ
6	หินผสมแอสฟัลต์คอนกรีต	ลบ.ม.	299.00	108.00	247.67	0.00	0.00	546.67	ก.ค. 2567	บ้านที่กสิบ
7	ดินลูกรังดินลูกรัง	ลบ.ม.	25.00	25.00	92.87	0.00	0.00	81.42	ก.ค. 2567	บ้านที่กสิบ
8	ดินลูกรังดินลูกรังราคาแหล่งดิน	ลบ.ม.	20.00	25.00	92.87	0.00	0.00	112.87	ก.ค. 2567	บ้านที่กสิบ
9	ท่อระบายน้ำคอนกรีตเสริมเหล็กปากลิ้นราขึ้นขนาดเส้นผ่านศูนย์กลาง0.60ม.ยาว1เมตร	ทอน	719.63	0.00	0.00	0.00	0.00	719.63	มิ.ย. 2567	บ้านที่กสิบ
10	ทรายหยาบทรายหยาบ	ลบ.ม.	523.37	12.00	28.93	0.00	0.00	552.30	มิ.ย. 2567	

โครงการ : ประเมินราคาจากโครงสร้างการปรับปรุงผังจราจรแยกทางหลวงหมายเลข 12 - บ้านแดงใหญ่ รหัสทางหลวงท้องถิ่น จก.ถ.35-003 ตำบลบ้านหมื่น อำเภอเมืองขอนแก่น จังหวัดขอนแก่น

แบบสรุปข้อมูลวัสดุและค่าดำเนินการ
งานก่อสร้างทาง สะพาน และท่อเหลี่ยม

โครงการ/งานก่อสร้าง

ประกวดราคาจ้างก่อสร้างโครงการปรับปรุงผิวจราจรแยกทางหลวงหมายเลข 12 - บ้านแดงใหญ่ รหัสทางหลวงท้องถิ่น ชก.ถ.35-003 ตำบลบ้านพุม อำเภอเมืองขอนแก่น จังหวัดขอนแก่น

ด้วยวิธีประกวดราคาอิเล็กทรอนิกส์ (e-bidding) / งานผิวทางแอสฟัลต์คอนกรีต กว้าง 9 ม. ระยะทาง 1,628 ม. หนา 5 ซม. หรือพื้นที่ผิวจราจรไม่น้อยกว่า 14,652 ตร.ม.

สาย	แยกทางหลวงหมายเลข 12 - บ้านแดงใหญ่ รหัสทางหลวงท้องถิ่น ขก.ถ.35-003			
ตอน	1			
อยู่ในท้องที่จังหวัด	ขอนแก่น	เขตแดนตก	ปกติ	ราคาน้ำมันโซลา
อัตราดอกเบี้ยเงินกู้ (MLR)		7.00%		เงินลงทุนขาย
เงินประกันผลงานหัก		0.00%		ภาษีมูลค่าเพิ่ม
				0.00%
				7.00%

ที่	รายการ	หน่วย	ค่าวัสดุ (บาท)	ระยะขนส่ง (กม.)	ค่าขนส่ง (บาท)	ค่าขนส่ง (บาท)	ค่าตัด/ ตัดเหล็ก (บาท)	รวม (บาท)	วันที่กระทรวง พาณิชย์ประกาศ ล่าสุด	แหล่งที่มา
11	หินย้อยราคาโรงโม่หินย้อยเบอร์1ราคามโร จิง(อำเภอภูผามาน)	ลบ.ม.	280.37	108.00	247.67	0.00	0.00	528.04	มิ.ย. 2567	
12	ไม้กระบากไม้กะบากไม้เสขนาด1x6นิ้วยาว4 -4.50เมตร	ลบ.ฟ.	572.43	0.00	0.00	0.00	0.00	572.43	มิ.ย. 2567	
13	ไม้ยางไม้ยางไม้เสขนาด11/2x3นิ้วยาว4- 4.50เมตร	ลบ.ฟ.	595.80	0.00	0.00	0.00	0.00	595.80	มิ.ย. 2567	
14	ไม้ค้ำยันไม้แบบ	ต้น	35.00	0.00	0.00	0.00	0.00	35.00	ก.ค. 2567	บันทึกสืบ
15	ตะปูตอกไม้ตะปูตอกไม้ชนิดผสมขนาด3นิ้ว	กก.	59.35	0.00	0.00	0.00	0.00	59.35	มิ.ย. 2567	

โครงการ : ประกวดราคาจ้างก่อสร้างโครงการปรับปรุงผิวจราจรแยกทางหลวงหมายเลข 12 - บ้านแดงใหญ่ รหัสทางหลวงท้องถิ่น ขก.ถ.35-003 ตำบลบ้านทุ่ม อำเภอเมืองขอนแก่น จังหวัดขอนแก่น

แบบสรุปข้อมูลวัสดุและค่าดำเนินการ
งานก่อสร้างทาง สะพาน และท่อเหลี่ยม

โครงการ/งานก่อสร้าง				ประกวดราคาจ้างก่อสร้างโครงการปรับปรุงผิวจราจรแยกทางหลวงหมายเลข 12 - บ้านแดงใหญ่ รหัสทางหลวงท้องถิ่น ขก.ถ.35-003 ตำบลบ้านทุ่ม อำเภอเมืองขอนแก่น จังหวัดขอนแก่น			
ด้วยวิธีประกวดราคาอิเล็กทรอนิกส์ (e-bidding) / งานผิวทางแอสฟัลต์คอนกรีต กว้าง 9 ม. ระยะทาง 1,628 ม. หน้า 5 ชม. หรือมีพื้นที่ผิวจราจรไม่น้อยกว่า 14,652 ตร.ม.							
สาย แยกทางหลวงหมายเลข 12 - บ้านแดงใหญ่ รหัสทางหลวงท้องถิ่น ขก.ถ.35-003							
ตอน 1							
อยู่ในท้องที่จังหวัด ขอนแก่น		ปกติ	ราคาน้ำมันโซลา		33.38	บาท/ลิตร	
อัตราดอกเบี้ยเงินกู้ (MLR)		7.00%		เงินลงทุนจ่าย		0.00%	
เงินประกันผลงานหัก		0.00%		ภาษีมูลค่าเพิ่ม		7.00%	

ที่	รายการ	หน่วย	ค่าวัสดุ (บาท)	ระยะขนส่ง (กม.)	ค่าขนส่ง (บาท)	ค่าขนส่ง (บาท)	ค่าขึ้นชั้นลง (บาท)	ค่าติดตั้ง/ตัดเหล็ก (บาท)	รวม (บาท)	วันที่ที่กระทรวง พาณิชย์ประกาศ ล่าสุด	แหล่งที่มา
16	น้ำมันหิวไม่	ตร.ม.	10.00	0.00	0.00	0.00	0.00	0.00	10.00	ก.ค. 2567	บันทึกสืบ
17	แผ่นไม้อัดยางชนิดไซในเกรดขนาด4 x8ฟุตหนา4มม.	แผ่น	160.75	0.00	0.00	0.00	0.00	0.00	160.75	ต.ค. 2566	
18	เหล็กเส้นกลมผิวเรียบSR.24(มอก.)ขนาดสี่ นิ้วผ่านศูนย์กลาง6มม.ยาว10เมตร	ตัน	22,730.00	12.00	20.66	0.00	0.00	0.00	22,750.66	มิ.ย. 2567	
19	เหล็กเส้นกลมผิวเรียบSR.24(มอก.)ขนาดสี่ นิ้วผ่านศูนย์กลาง9มม.ยาว10เมตร	ตัน	22,006.63	12.00	20.66	0.00	0.00	0.00	22,027.29	มิ.ย. 2567	
20	ลวดผูกเหล็กลวดผูกเหล็กตค.1.25มม.(เบอร์18)	กก.	28.50	12.00	28.93	0.00	0.00	0.00	57.43	มิ.ย. 2567	

แบบฟอร์มรายงานหรือสรุปราคากลางงานก่อสร้างทาง สะพาน และท่อเหลี่ยม

ชื่อโครงการ/งานก่อสร้าง : ประเภทราคากลางก่อสร้างโครงการปรับปรุงผิวจราจรแยกทางหลวงหมายเลข 12 - บ้านแดงใหญ่ รหัสทางหลวงท้องถิ่น ขก.ถ.35-003 ตำบลบ้านทุ่ม อำเภอเมืองขอนแก่น จังหวัดขอนแก่น

หน่วยงานเจ้าของโครงการ/งานก่อสร้าง : ด้วยผู้ประกอบราคาอิเล็กทรอนิกส์ (e-bidding) เทศบาลเมืองบ้านทุ่ม/เทศบาลเมืองบ้านทุ่ม

ลำดับที่ ตามสัญญา	รายการงานก่อสร้าง	หน่วย	จำนวน	ราคาต่อหน่วย	ราคาทุน	FN	ราคาต่อหน่วย X FN	ราคากลาง
5	3.2.2 งานปรับปรุงชั้นทางเดิมในที่ ขุดลึกเฉลี่ย 0.20 ม. (Pavement In Place Recycling) (ชั้นพื้นทางหินคลุก/กรวดไม่) 4. งานผิวทาง (SURFACE COURSES) 4.1 งานไพรม์โค้ต และแท็คโคต (PRIME COAT & TACK COAT)	ตร.ม.	14,328.000	85.67	1,227,479.76	1.3395	114.75	1,644,209.13
6	4.1.1 งานลาดเอสฟัลต์ไพรม์โค้ต (PRIME COAT) (พื้นทางดินซีเมนต์หรือหินคลุกซีเมนต์) รณีโซยาง MC-70	ตร.ม.	14,652.000	39.76	582,563.52	1.3395	53.25	780,343.83
7	4.2 งานแอสฟัลต์คอนกรีต (ASPHALT CONCRETE) 4.2.1 งานชั้นผิวทางแอสฟัลต์คอนกรีต หนา 5 ซม. (ASPHALT CONCRETE)	ตร.ม.	14,652.000	288.28	4,223,878.56	1.3395	386.15	5,657,885.33
8	5. งานตีเส้นจราจร (MARKINGS) 5.1 THERMOPLASTIC PAINT ระดับ 1(YELLOW & WHITE)	ตร.ม.	390.720	290.00	113,308.80	1.3395	388.45	151,777.13

ธรรมรัตน์ ไชยหา

18 กรกฎาคม 2567 12:54:30

แบบฟอร์มรายงานหรือสรุปราคากลางงานก่อสร้างทาง สะพาน และท่อเหลี่ยม

ชื่อโครงการ/งานก่อสร้าง ประกาศราคาจ้างก่อสร้างโครงการปรับปรุงผิวจราจรแยกทางหลวงหมายเลข 12 - บ้านแดงใหญ่ รหัสทางหลวงท้องถิ่น ขก.ถ.35-003 ตำบลบ้านทุ่ม อำเภอเมืองขอนแก่น จังหวัดขอนแก่น

หน่วยงาน/งานก่อสร้าง ควบคุมการก่อสร้าง/งานก่อสร้าง เทศบาลเมืองบ้านทุ่ม/เทศบาลเมืองบ้านทุ่ม (e-bidding)

ลำดับที่ ตามสัญญา	รายการงานก่อสร้าง	หน่วย	จำนวน	ราคาต่อหน่วย	ราคาทุน	FN	ราคาต่อหน่วย X FN	ราคากลาง
9	6. งานวางท่อระบายน้ำและบ่อพักรับน้ำ คสล. 6.1 งานท่อกลมคอนกรีตเสริมเหล็ก ขนาด Ø 0.60 ม. ชั้น 3	ม.	340.000	1,187.70	403,818.00	1.3395	1,590.92	540,914.21
10	6.2 บ่อพักรับน้ำสำหรับท่อกลม คสล. ขนาด Ø 0.60 ม.	บ่อ	40.000	8,432.08	337,283.20	1.3395	11,294.77	451,790.84
11	7. งานป้ายโครงการ	SET	1.000	3,000.00	3,000.00	1.3395	4,018.50	4,018.50
รวมราคากลาง								9,935,861.11

ธรรมรัตน์ ไชยหา


18 กรกฎาคม 2567 12:54:30

แบบฟอร์มรายงานหรือสรุปราคากลางงานก่อสร้างทาง สะพาน และท่อเหลี่ยม

ชื่อโครงการ/งานก่อสร้าง ประมวลราคาจากก่อสร้างโครงการปรับปรุงผิวจราจรแยกทางหลวงหมายเลข 12 - บ้านแดงใหญ่ รหัสทางหลวงท้องถิ่น ขก.ธ.35-003 ตำบลบ้านทุ่ม อำเภอเมืองขอนแก่น จังหวัดขอนแก่น
ด้วยวิธีประกวดราคาอิเล็กทรอนิกส์ (e-bidding)


หน่วยงานเจ้าของโครงการ/งานก่อสร้าง เทศบาลเมืองบ้านทุ่ม/เทศบาลเมืองบ้านทุ่ม



(อนุเมธิ์ งามสง่า)
กรรมการกำหนดราคากลาง


(ธรรมรัตน์ ไชยथा)
ประธานกรรมการกำหนดราคากลาง


(พงศศักดิ์ สว่างแผ้ว)
กรรมการกำหนดราคากลาง


(วินชัย ชัยจริยวัตร)
รองปลัดเทศบาล


(นางพิลาศลักษณ์ พรภุณา)
ปลัดเทศบาลเมืองบ้านทุ่ม


(นางนิตริรัตน์ อุดมวีรธนะ)
นายกเทศมนตรีเมืองบ้านทุ่ม
19 ก.ค. 2567

ธรรมรัตน์ ไชยथा

18 กรกฎาคม 2567

