


แบบก่อสร้างถนนคอนกรีตเสริมเหล็ก
หน้าผกสาม ถึงแม่ทะ หมู่ที่ 2
เทศบาลตำบลเวียงต้า ตำบลเวียงต้า
อำเภอคลอง ห้วยคตแพร่

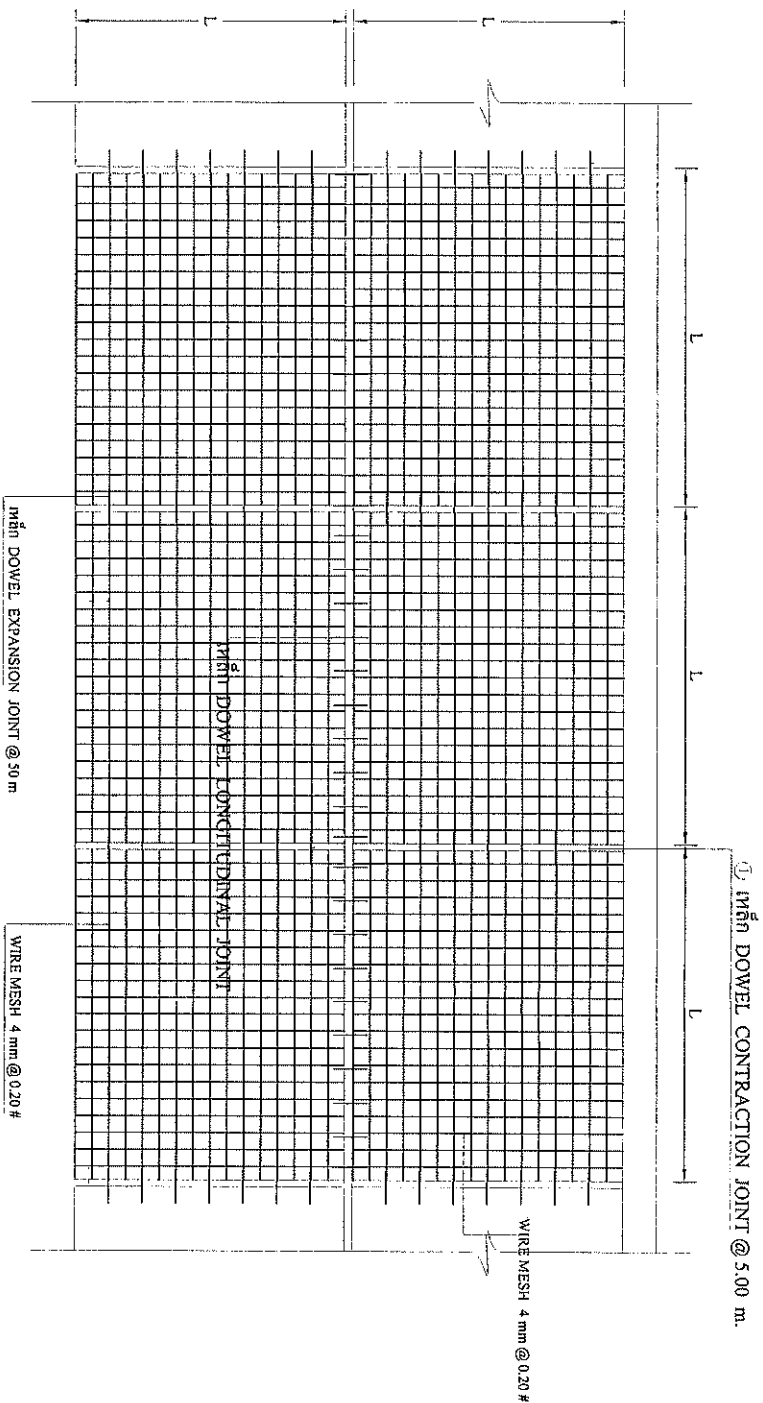


หมายเหตื : งานดินลูกรังคันทางเดิมรืื้อแล้วบดหับ 95 % Modified Proctor Density

แปลนการเสริมเหล็ก 1:100

(Signature)
 3/2567

สำนักงานเทศบาลตำบลเมืองคำ ห้ามวิงว่งคำ อําเภอลอง จังหวัดแพร่	
โครงการ ก่อสร้างถนนคอนกรีตเสริมเหล็ก	
แบบ ถนนคอนกรีตเสริมเหล็ก	
สถานที่ก่อสร้าง บ่อทราย รังนกไข่ หมู่ 2 ค.วิงว่ง อ.ลอง จ.แพร่	
หมายเหตุ : แบบแปลนนี้จัดทำขึ้นเพื่อใช้ในการ ของบประมาณในการก่อสร้าง เท่านั้น หากได้รับการจัดสรรงบประมาณแล้ว ควรดำเนินการออกแบบใหม่ เพื่อให้ สอดคล้องกับสภาพ ใต้ดิน ฯลฯ และควรคำนวณราคาค่าใช้จ่าย	
แสดงแบบ แปลนเสริมเหล็ก	
มาตราส่วน 1:100	
วันที่ / เดือน / ปี 9/1/2567	
เลขที่แบบ 3/2567	
แผ่นที่ 2	จำนวนแผ่น 4

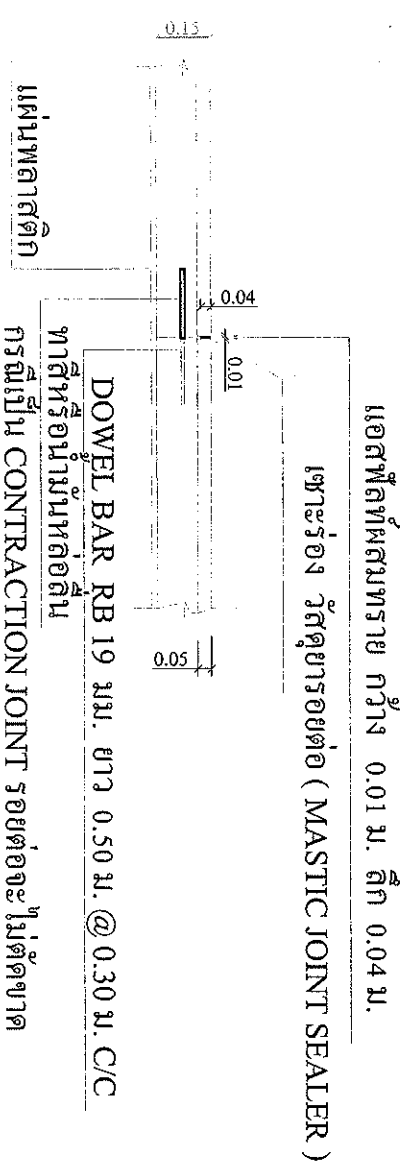

แบบขยาย / 1 รอยต่อการหดตัว CONTRACTION JOINT

แอสฟัลท์ผสมทราย กว้าง 0.025 ม. ลึก 0.05 ม.

ฐานแอสฟัลท์


CAP อุตสาหกรรม

ท่อ PVC ขนาด 3/4" ยาว 0.25 ม.

แผ่นโฟมหรือกระดาษขุ่น

SMOOTH DOWEL BAR RB 19 มม. ยาว 0.50 ม. @ 0.30 ม. C/C

แบบขยาย 2 รอยต่อการขยายตัว EXPANSION JOINT

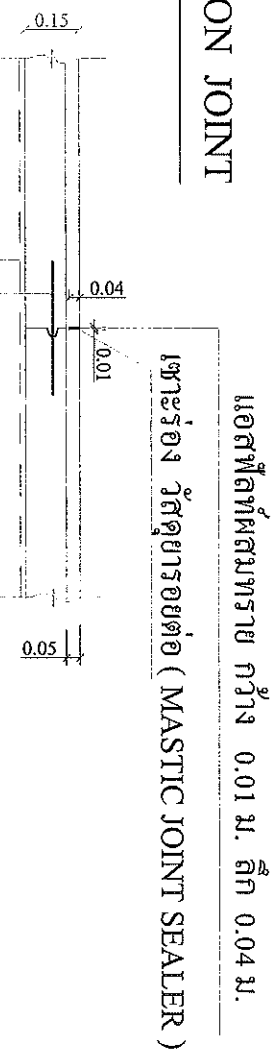

แบบขยาย 3 รอยต่อตามยาว LONGITUDINAL JOINT

สำนักงานเทศบาลตำบลวังคำ สำนักงานคลัง อำเภอลอง จังหวัดแพร่	
โครงการ ก่อสร้างถนนคอนกรีตเสริมเหล็ก	
แบบ ถนนคอนกรีตเสริมเหล็ก	
แบบแปลน	ขยายตลอด
มาตราส่วน	1:100
วัน/เดือน/ปี	9/12/57
เลขที่แบบ	3/2567
แผ่นที่	จำนวนแผ่น
3	4

