


๑. งานไฟฟ้าแสงสว่างถนน แบบใช้พลังงานจากเซลล์แสงอาทิตย์แยกส่วนใช้แบบนวัตกรรมไทย รหัส 07020019 หรือ แบบนวัตกรรมไทย รหัส 07020031 อย่างใดอย่างหนึ่ง ตามความเหมาะสม

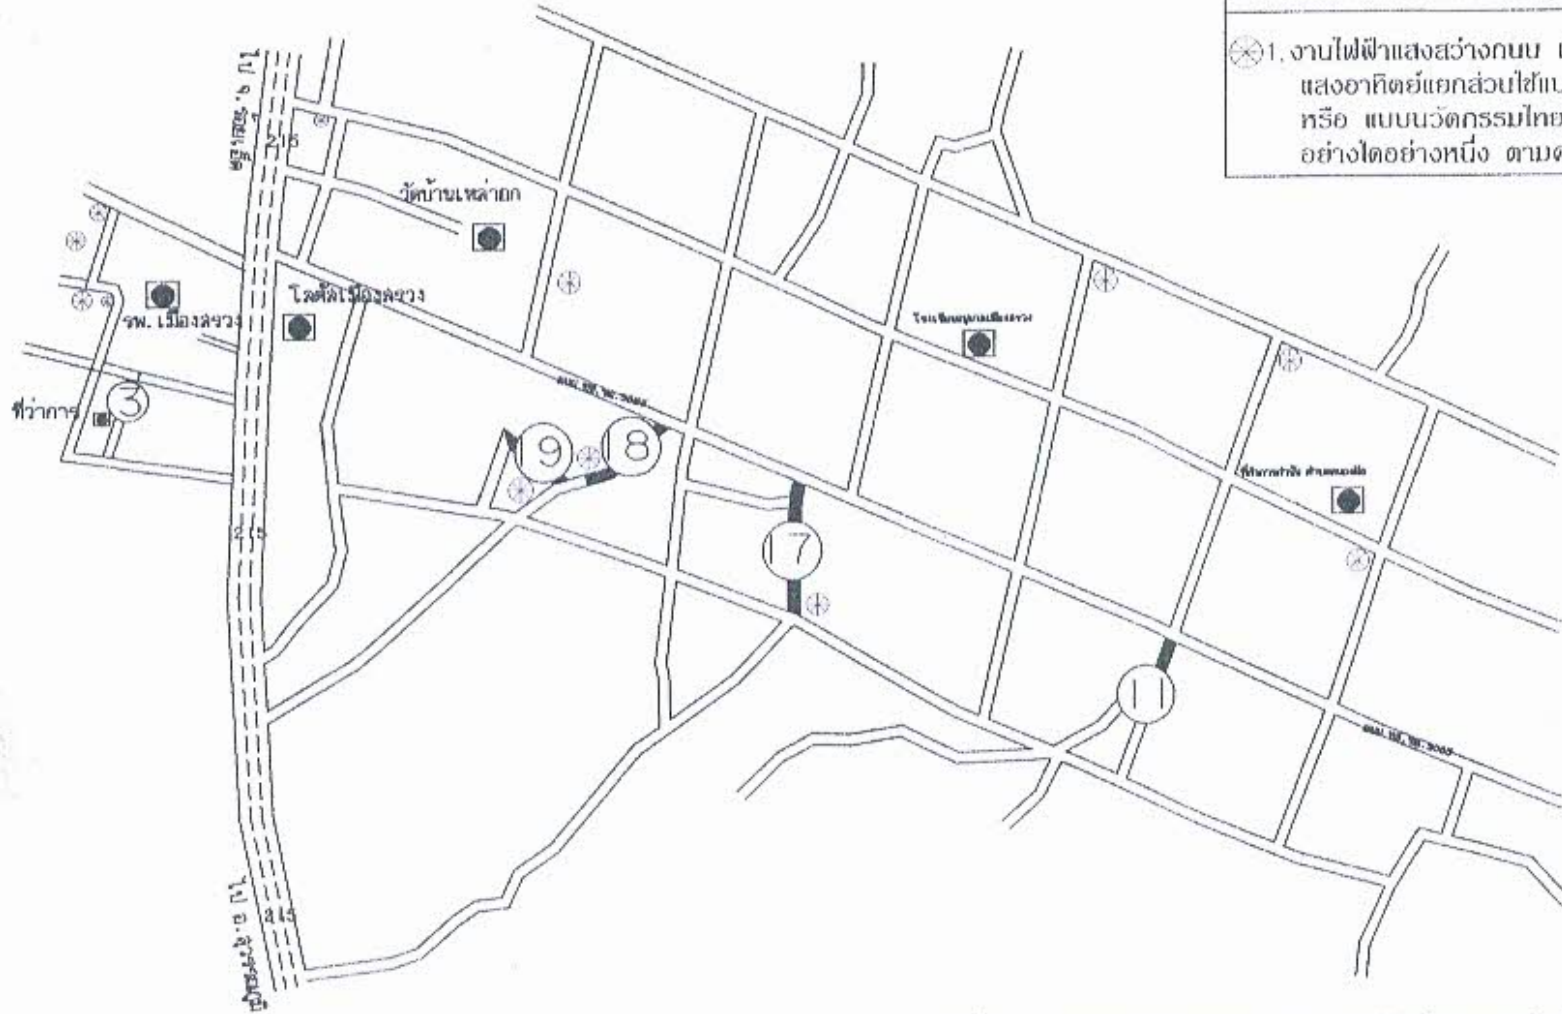


แผนที่สังเขป โครงการปรับปรุงถนนผิวแอสฟัลต์ติกดอนกรีตบ้านเหล่าฮก หมู่ที่ 4.9 ตำบลหนองผือ
ผิวจราจรกว้าง 4.00 เมตร

แผนผังที่ส่งเขไป

จุดเริ่มต้นโครงการ 15.824117, 103.717640
จุดสิ้นสุดโครงการ 15.820789, 103.723011

[illegible]

๑. ภาพไฟฟ้าแสงสว่างถนน แบบใช้พลังงานจากเซลล์
แสงอาทิตย์แยกส่วนใช้แบบนวัตกรรมไทย รหัส G7020019
หรือ แบบนวัตกรรมไทย รหัส G7020031
อย่างใดอย่างหนึ่ง ตามความเหมาะสม

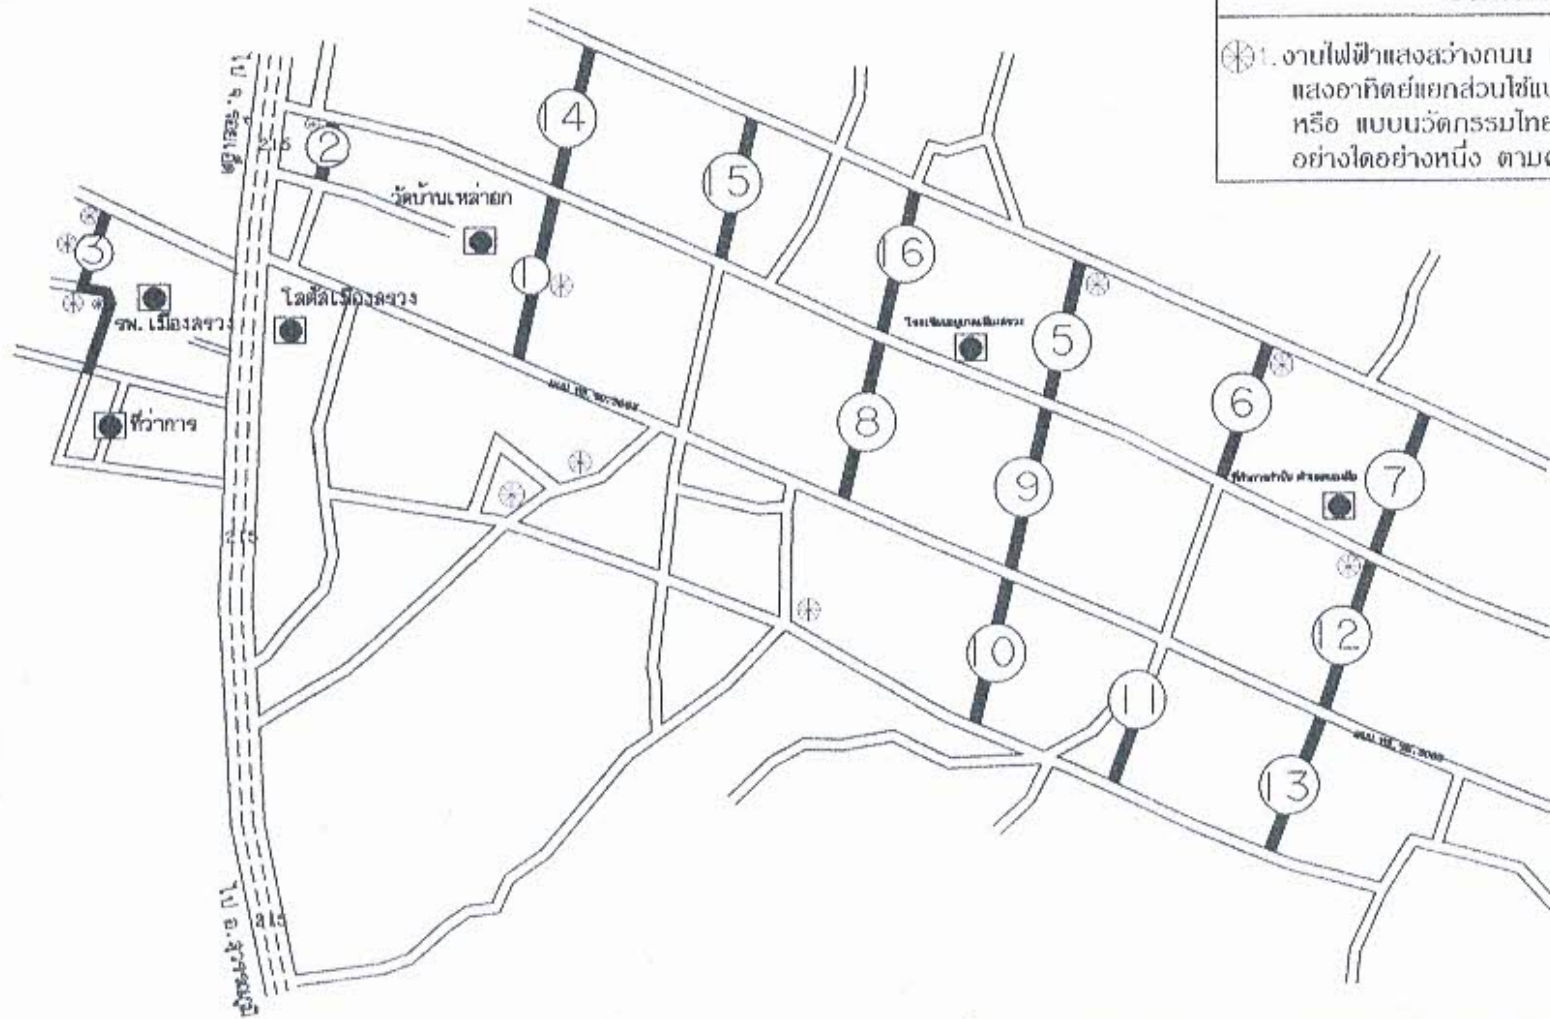

ผิวจราจรกว้าง 5.00 เมตร


แผนกที่ ๑๖๒

จุดเริ่มต้นโครงการ 15.826509, 103.722374
จุดสิ้นสุดโครงการ 15.819646, 103.728349



๑. งานไฟฟ้าแสงสว่างถนน แบบใช้พลังงานจากเซลล์
แสงอาทิตย์แยกส่วนใช้แบบนวัตกรรมไทย รหัส 07020019
หรือ แบบนวัตกรรมไทย รหัส 07020031
อย่างใดอย่างหนึ่ง ตามความเหมาะสม

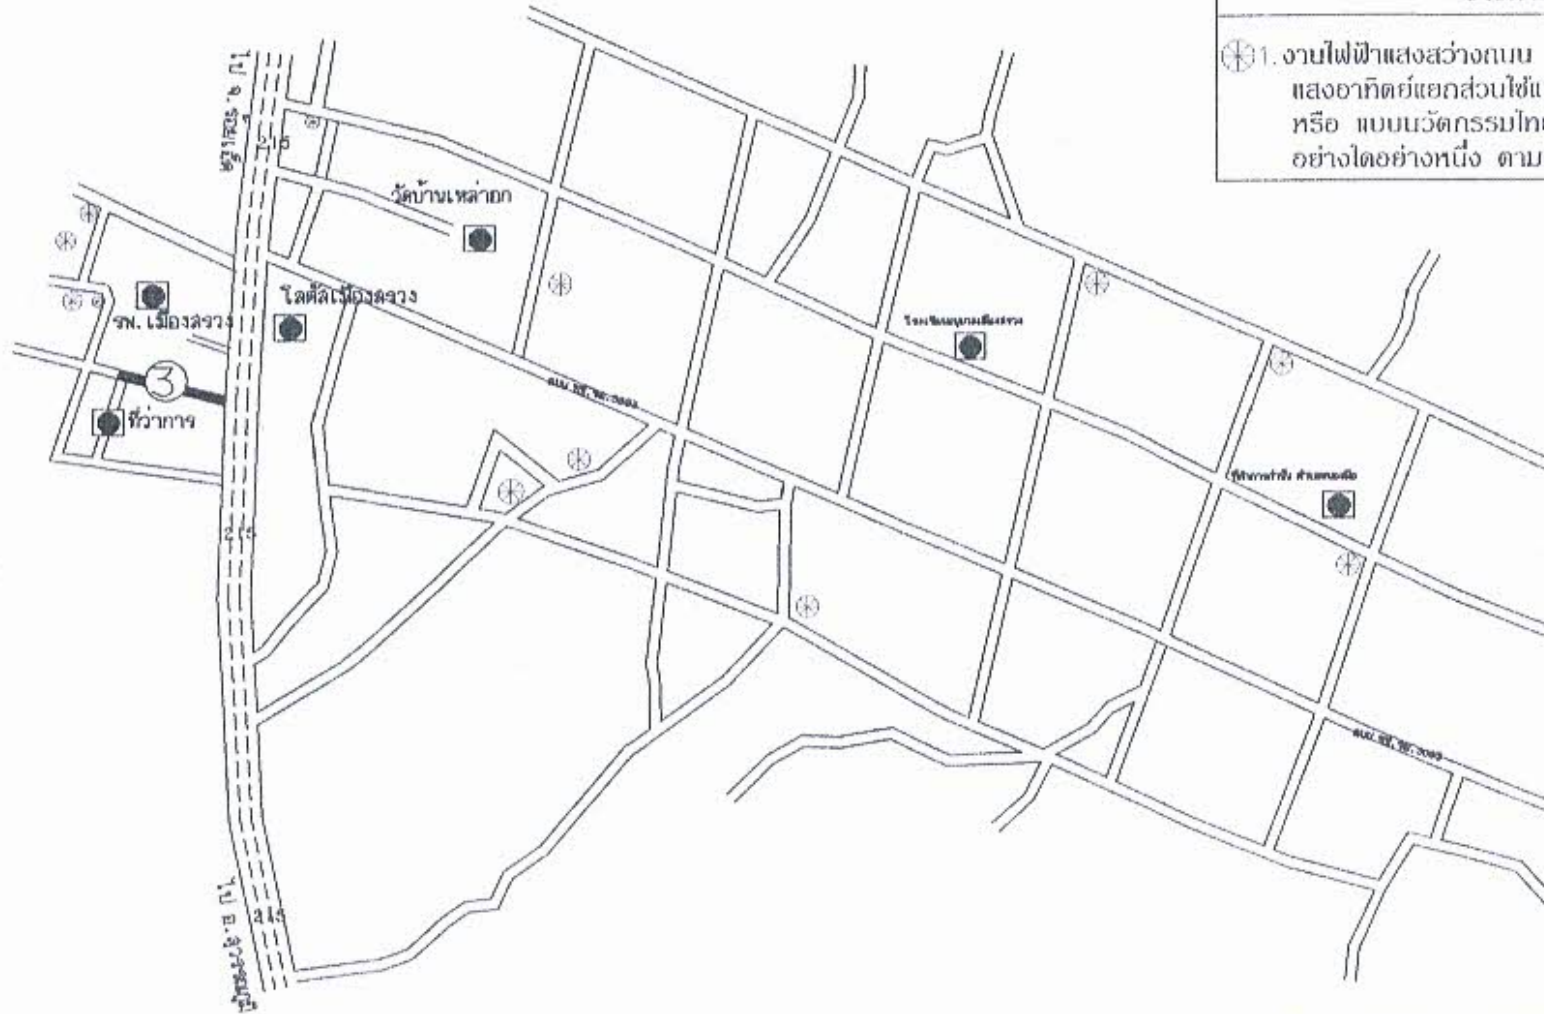


แผนที่สังเขป โครงการปรับปรุงถนนผิวแอสฟัลท์ติกคอนกรีตบ้านบ้านเหล่ายก หมู่ที่ 4,9 ตำบลหนองผือ

แผนผังที่ส่งไป

พิกัดที่ตั้ง

จุดเริ่มต้นโครงการ	15.823748, 103.719258
จุดสิ้นสุดโครงการ	15.823932, 103.718102


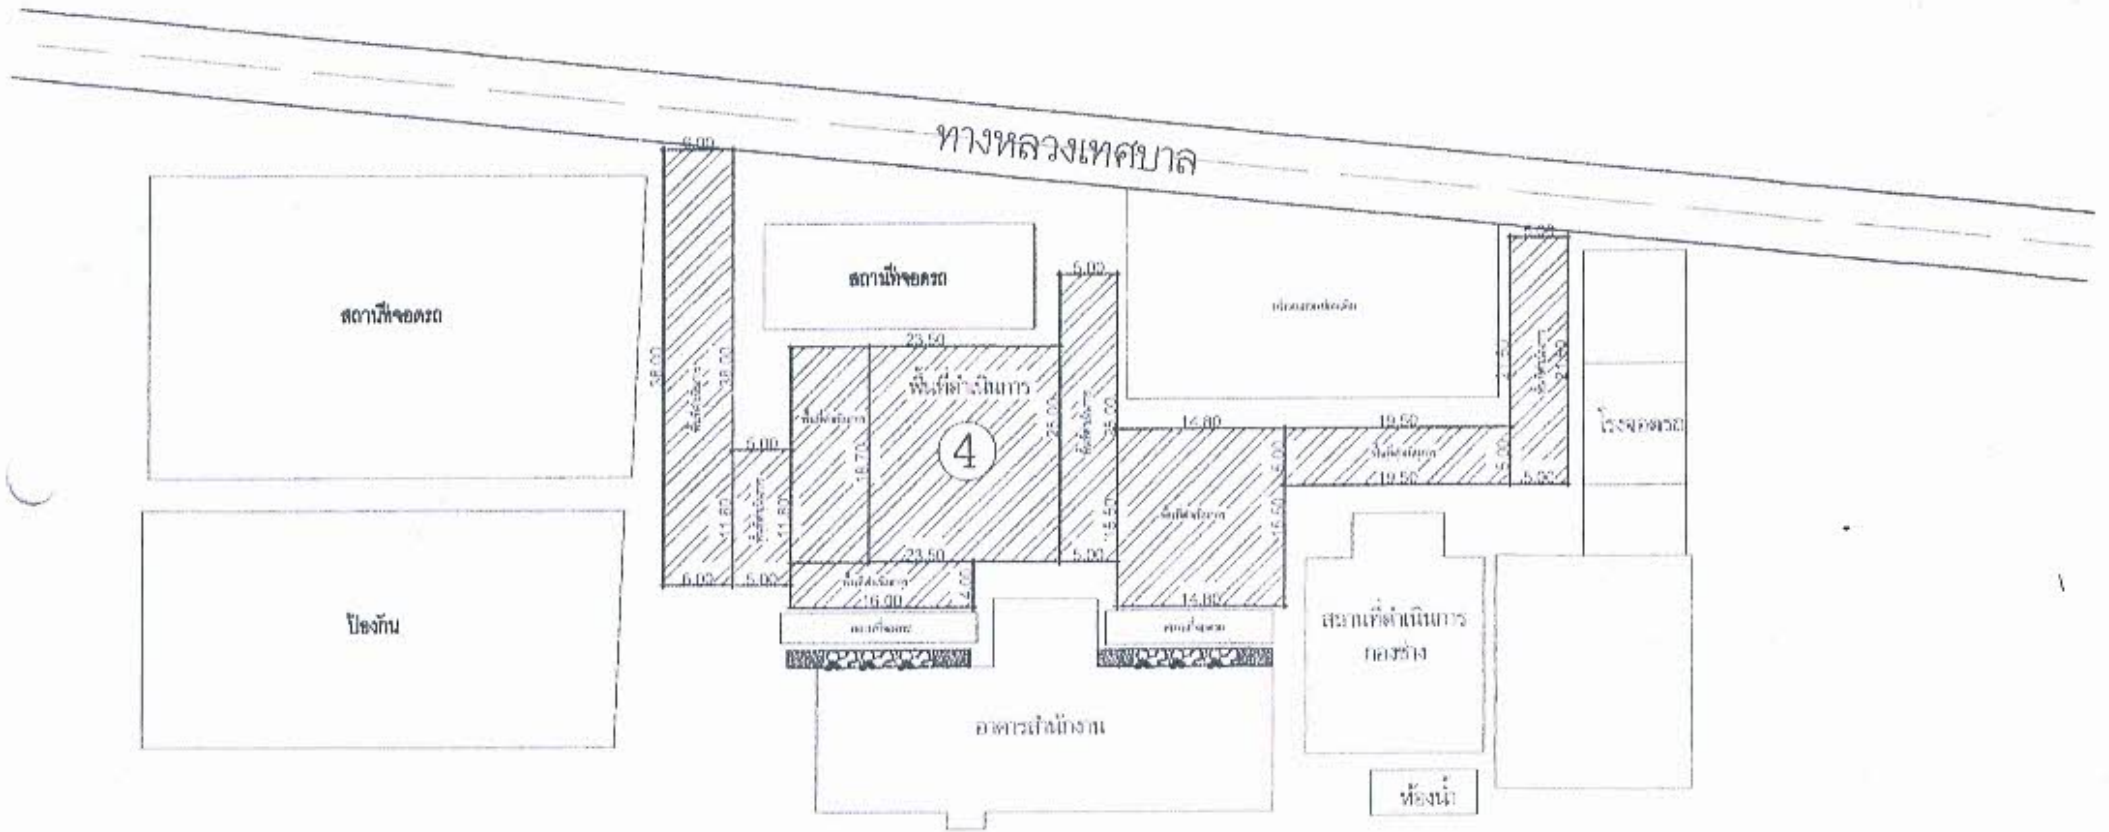

แผนที่ผังเมือง

แผนที่แสดงโครงการปรับปรุงถนนผิวและฟุตบาทถนนบริเวณบ้านกล้วย หมู่ 4.9 และบ้านป่าม่วง หมู่ 5 ตำบลหนองมือ
ผิวถนนและลานจอดรถ ภายในเทศบาลตำบลเมืองสรวง พื้นที่ผิวจราจรไม่น้อยกว่า 1,330 ตารางเมตร

จุดเริ่มต้น
จุดเริ่มต้นโครงการ 15.825548, 103.716721
จุดสิ้นสุดโครงการ 15.825734, 103.716072



รายการปรับปรุงผิวจราจร Asphaltic Concrete

- ทำ Tack Coat ผิวจราจรเดิม
- ทำผิวทางแบบ Asphaltic Concrete ความหนา 0.04 เมตร
- ทำการตีเส้นแบ่งช่องจราจร ขนาดความกว้าง 0.10 เมตร

หมายเหตุ

- รายละเอียดตามรูปได้ัดโครงสร้างทางสามารถเปลี่ยนแปลงแก้ไขในตำแหน่งชนิดชนิด และตำแหน่งโครงสร้างได้ตามความเหมาะสมกับสภาพทางที่จะดำเนินการทั้งนี้อยู่ในดุลยพินิจของผู้ว่าจ้าง
- ภายในช่วงหลักกิโลเมตรตามที่กำหนดไว้ในแบบจะกำหนดให้ทำการตัดเปิดให้ได้ตามความเหมาะสม และอาจให้ทำการเพิ่มบริเวณทางเชื่อมเข้าถนนที่ราดยางและอาคารสาธารณะ ในระยะไม่เกินเขตทางหลวง หรือค่าเพิ่มบริเวณทางแยกสาธารณะ ทั้งนี้ให้อยู่ในดุลยพินิจของผู้ว่าจ้าง
- ไม่ว่ากรณีที่ไม่สามารถดำเนินการตามช่วงหลักกิโลเมตรที่กำหนดไว้ในแบบ สามารถเปลี่ยนแปลงแก้ไขได้ โดยพิจารณาช่วงหลักกิโลเมตรอื่นภายในสายทาง ตามความเหมาะสมทั้งนี้ให้อยู่ในดุลยพินิจของผู้ว่าจ้าง
- การเปลี่ยนแปลงแก้ไขตาม ข้อ 1,2 และข้อ 3 จะต้องให้ได้รับปริมาณงานตามที่กำหนดไว้ในแบบ
- ความหนาของผิวจราจรแบบแอสฟัลติกคอนกรีต จะกำหนดในแบบแต่ละสายทาง
- งานซ่อมแซมและกาสิใหม่ หรืองานจัดทำแต่งตั้งเครื่องนบายจราจร หลักรับได้ หลักกิโลเมตร และ GUARD RAIL จะกำหนดไว้ในแบบแต่ละสายทางซึ่งต้องจัดทำให้อยู่ในสภาพที่เรียบร้อย

ลำดับ	รายการ	ข้อกำหนด
1	ทำ	ต้องสะอาดปราศจากสารต่าง ๆ เช่น ทราย เป่ามัน ทราย ต่าง และอื่นที่รบกวน หรือสารใดที่อาจเป็นอันตรายต่อคุณภาพของวัสดุที่ผสม
	ผิวทางและผิวไหล่ทาง	อ้างอิง มาตรฐานผิวทางแบบ ASPHALTIC CONCRETE มทข.230-2545
2	TACK COAT	อ้างอิง มาตรฐานงานทาเทกโคต (TACK COAT) มทข.227-2545
3	เส้นแบ่งช่องจราจร	อ้างอิง มาตรฐานงานตีเส้นจราจรและเครื่องหมายจราจร


