

ความกว้างปากลำห้วย Vareis



ชื่อโครงการ

สถานที่
บ้านตาเกว หมู่ที่ 3
ต. กาบเชิง
อ. กาบเชิง จ. สุรินทร์

เขียนแบบ
นายพักร สยาศ
(นายช่างโยธาปฏิบัติงาน)



ตรวจแบบ
นายธีรเดช ธนาบุญ
(นายช่างโยธาชำนาญงาน)

เห็นชอบ
นายบุญพจน์ สุจิตดา


แบบแสดง

วันที่
แผ่นที่
หมายเลขแบบ

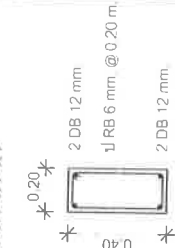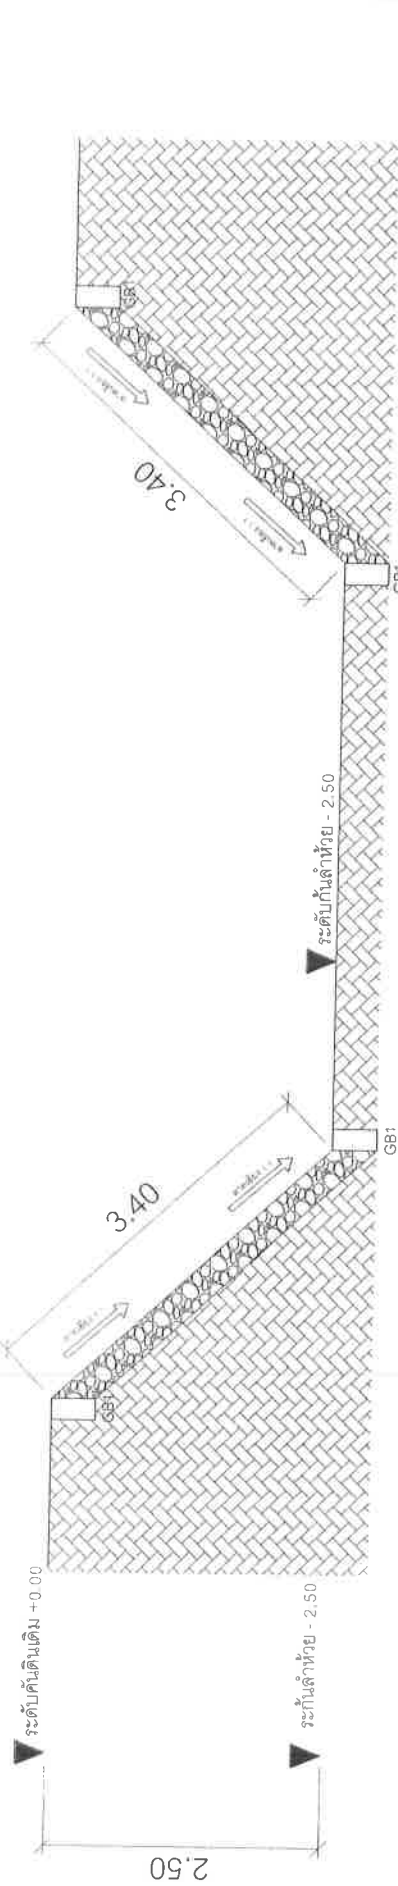

รายละเอียดปริมาณงาน


วางหินเรียง ขนาดกว้างเฉลี่ย 3.40 ม. ยาวทั้งสิ้น 165.00 ม. ยาวรวม 330.00 ม.
หนาเฉลี่ย 0.40 ม. หรือมีปริมาตรหินใหญ่ไม่น้อยกว่า 448.80 ลบ.ม.

รูปตัด

วิธีการทำหินเรียงยาแนว (Grouted Riprap) ก่อนทำหินเรียงต้องทำการบดอัดดินบริเวณที่จะทำหินเรียงยาแนวให้มีความแน่นไม่น้อยกว่าตามที่กำหนดแบบ หินเรียงยาแนวต้องก่อสร้างบนชั้นวัสดุรองพื้นที่มีความแน่นและความหนาตามที่กำหนด หินเรียงยาแนวต้องวางเรียงกันในลักษณะที่จะให้ก้อนเล็กก้อนใหญ่ติดกัน เพื่อให้หินเรียงชิดกันมากที่สุด การวางเรียงหินต้องวางเรียงจากด้านล่างขึ้นไปด้านบนโดยต้องไม่ทำให้หินรองพื้นขยับตัว หินก้อนใหญ่ต้องอยู่กระจายกันออกไป โดยไม่มีก้อนเล็กรวมกันเป็นหย่อมๆ พร้อมทั้งแต่งผิวหน้าของหินใหญ่แต่ละก้อนให้เป็นระนาบเสมอกันกับหินข้างเคียงทั่วพื้นที่ ความหนาของชั้นหินเรียงยาแนวต้องไม่น้อยกว่าที่กำหนดก่อนที่หน้าหินให้ฝังลงลงในชั้นวัสดุรองพื้น วัสดุให้รวมยาแนวตามช่องว่างระหว่างหินก้อนใหญ่ด้วยปูนทราย (Mortar) อัตราส่วน 1:3 กระทุ้งให้แน่น และแต่งผิวให้เรียบ


รายการประกอบแบบ

5.00 5.00

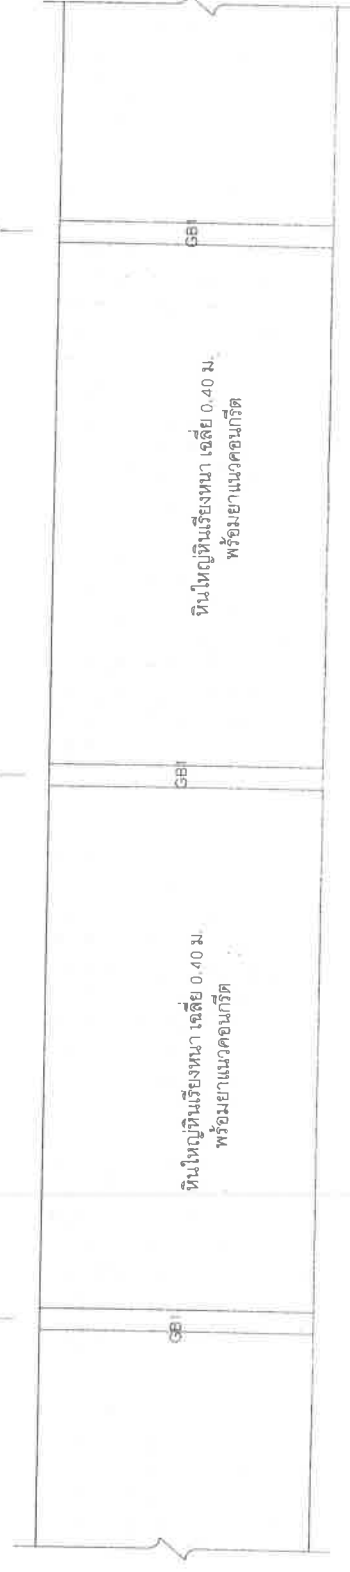

หินใหญ่หินเรียงหนาเฉลี่ย 0.40 ม.
พร้อมยาแนวคอนกรีต

รูปด้านหน้า

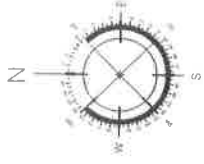


แผนที่พอสังเขป

SCALE

จุดสิ้นสุดโครงการ
Sta. 0+165

จุดเริ่มต้นโครงการ
Sta. 0+000

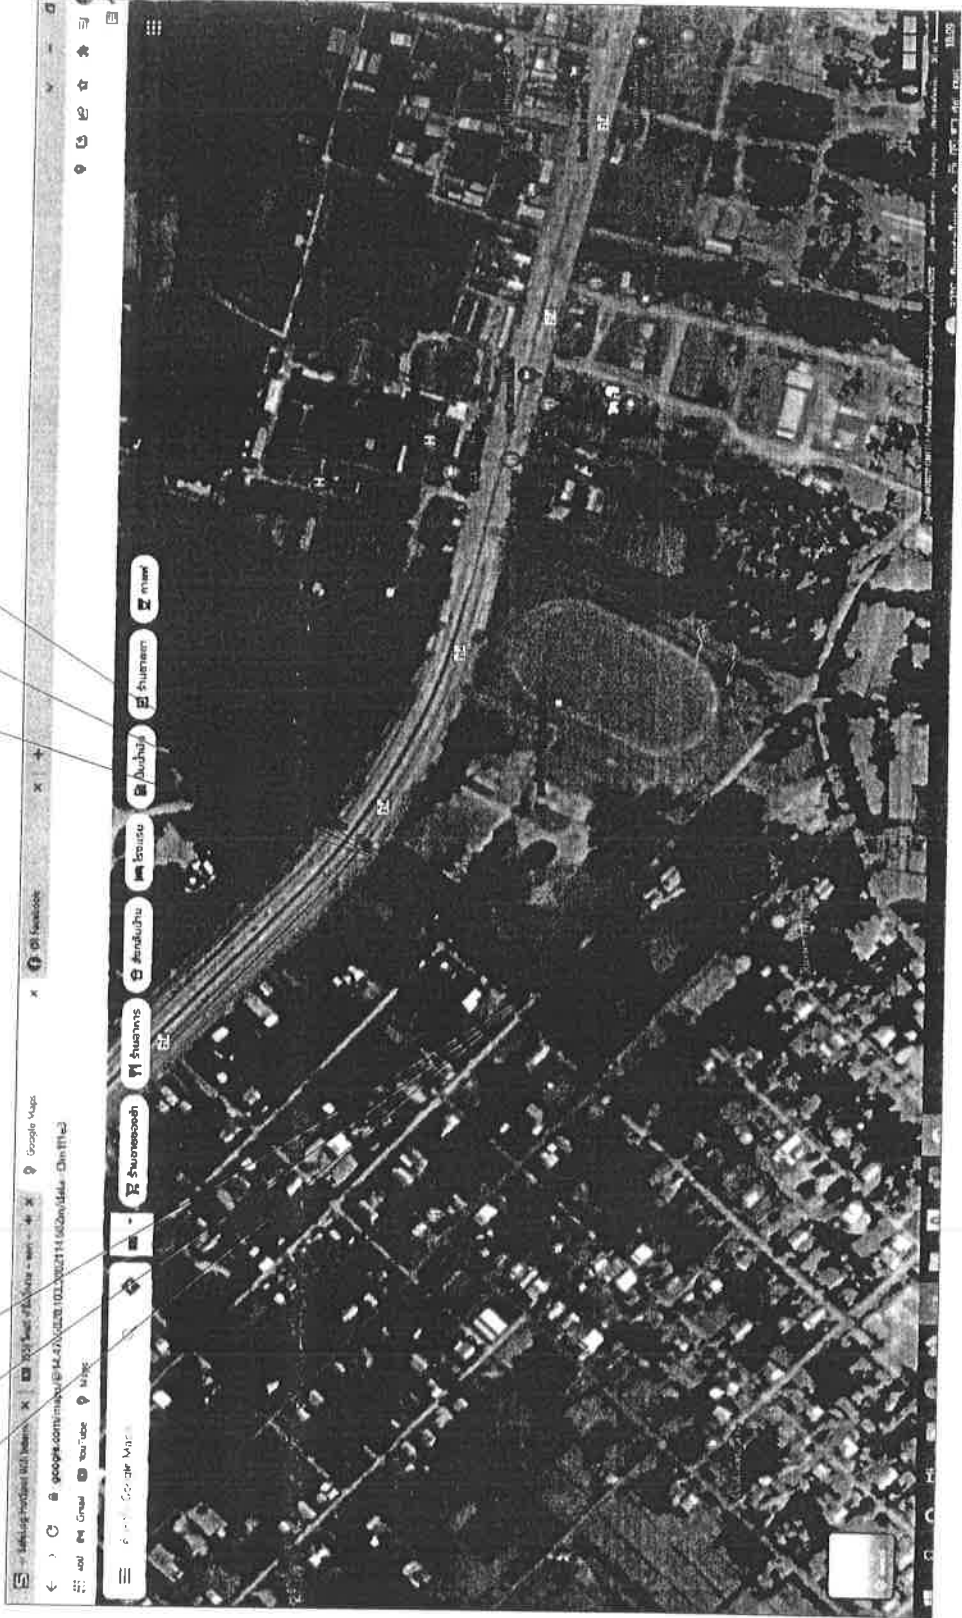

ชื่อโครงการ

สถานที่
บ้านตากพร หมู่ที่ 3
ต. กบเจียง
อ. กาบเรียง จ. สุรินทร์

เขียนแบบ
นายพันกร ลาสุข
(นายช่างโยธาปฏิบัติงาน)

ตรวจสอบ
นายธีรเดช อนุชา
(นายช่างโยธาปฏิบัติงาน)

รับชอบ
นายปัญญาพนธ์ สุจินดา
(นายช่างโยธาปฏิบัติงาน)

อนุมัติ
นางสาว
(นายสถาพร คงสุข)
ตัวแทนผู้ว่าราชการจังหวัดสุรินทร์

แบบแสดง

วันที่

หน้า



โครงการวางหินเรียงเพื่อป้องกันน้ำเซาะลำห้วยโดนกาย