



เทศบาลตำบลหนองหัวแรต
กรมส่งเสริมการปกครองท้องถิ่น
กระทรวงมหาดไทย

โครงการก่อสร้างถนนหินคลุก

ขนาดผิวจราจร กว้าง 3.50 เมตร ยาว 1,700.00 เมตร หนา 0.15 เมตร


หรือมีพื้นที่หินคลุกไม่น้อยกว่า 5,950 ตารางเมตร

บ้านหนองหิน หมู่ที่ 10 ตำบลหนองหัวแรต อำเภอหนองบุญมาก จังหวัดนครราชสีมา


แบบเลขที่ 32/2566




เทศบาลตำบลหนองหัวแรด
กรมส่งเสริมการปกครองท้องถิ่น
กระทรวงมหาดไทย

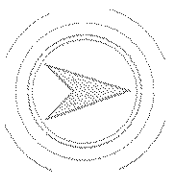

จุดที่ตั้งโครงการ

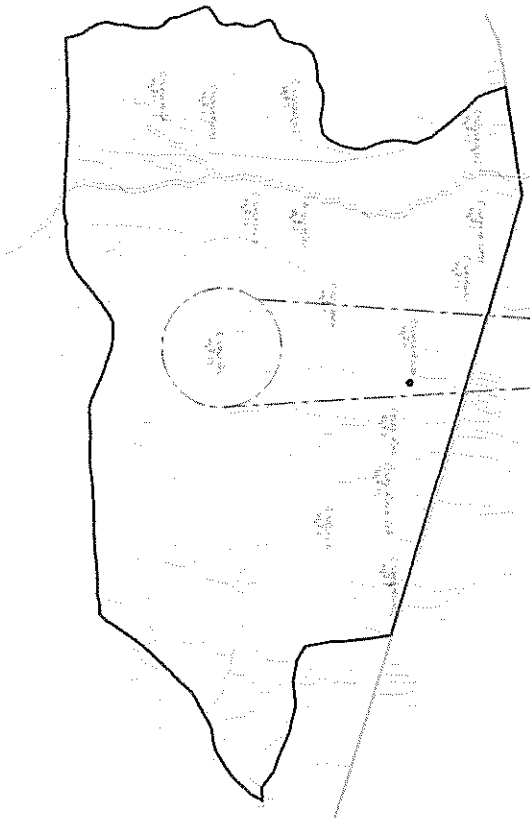

แผนที่แสดงจุดที่ตั้งโครงการ

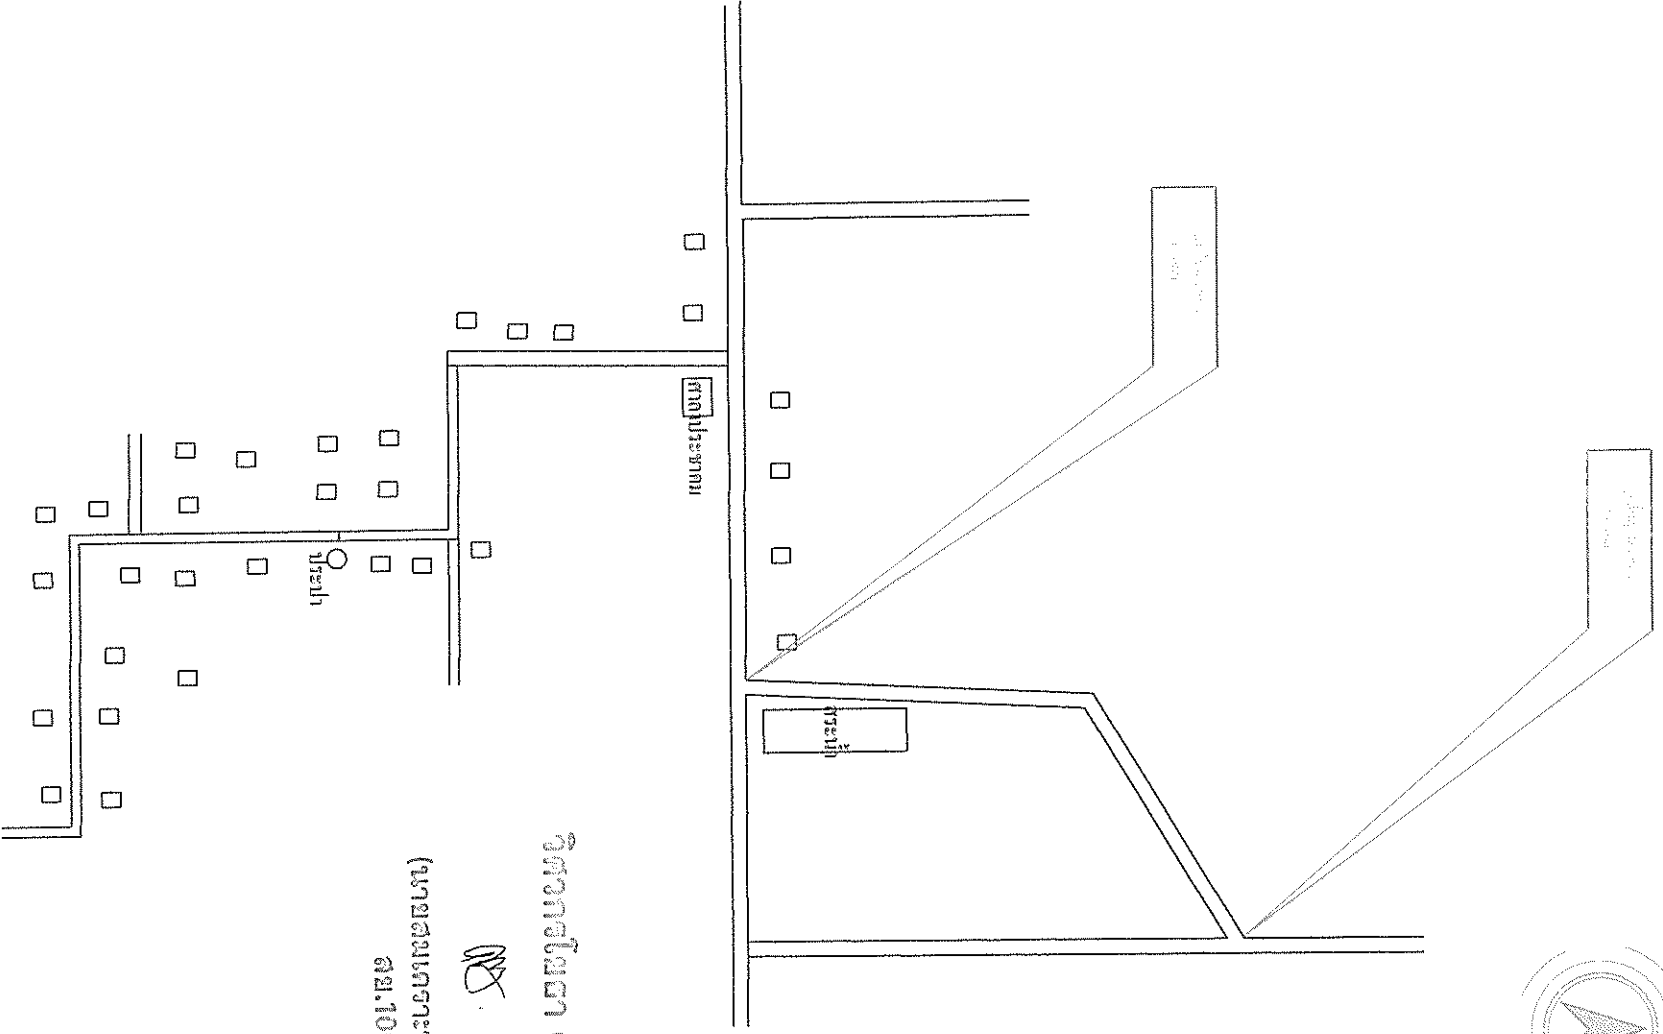

แผนที่แสดงแสดงเส้นทาง

โครงการ
ก่อสร้างถนนดินลูกรัง

สถานที่ดำเนินการ

บ้านหนองหิน หมู่ที่ ๑๐ ตำบลหนองหิน
อำเภอหนองบุญมาก จังหวัด นครราชสีมา

สำรวจ
นาย กิตติ พงษ์พานิช

ตำแหน่ง
วิศวกรโยธาปฏิบัติการ

เขียนแบบ
นาย วรณัฐ นุญชัย

ตำแหน่ง
หัวหน้าฝ่ายโยธา

ตรวจ
นาย ชีระ ปวงพัฒน์

ตำแหน่ง
ผู้อำนวยการกองช่าง

วิศวกรโยธา

เห็นชอบโครงการ
นาย กิตติ พงษ์พานิช

ตำแหน่ง
นายกเทศมนตรีตำบลหนองหัวแรด

แบบเลขที่
๑๒๕๖๕


แผ่นที่
๑/๓

รวม
๓



เทศบาลตำบลหนองหัวแรด
กรมส่งเสริมการปกครองท้องถิ่น
กระทรวงมหาดไทย

* ความกว้างผิวจราจร ระบุตามรายละเอียดก่อสร้าง *

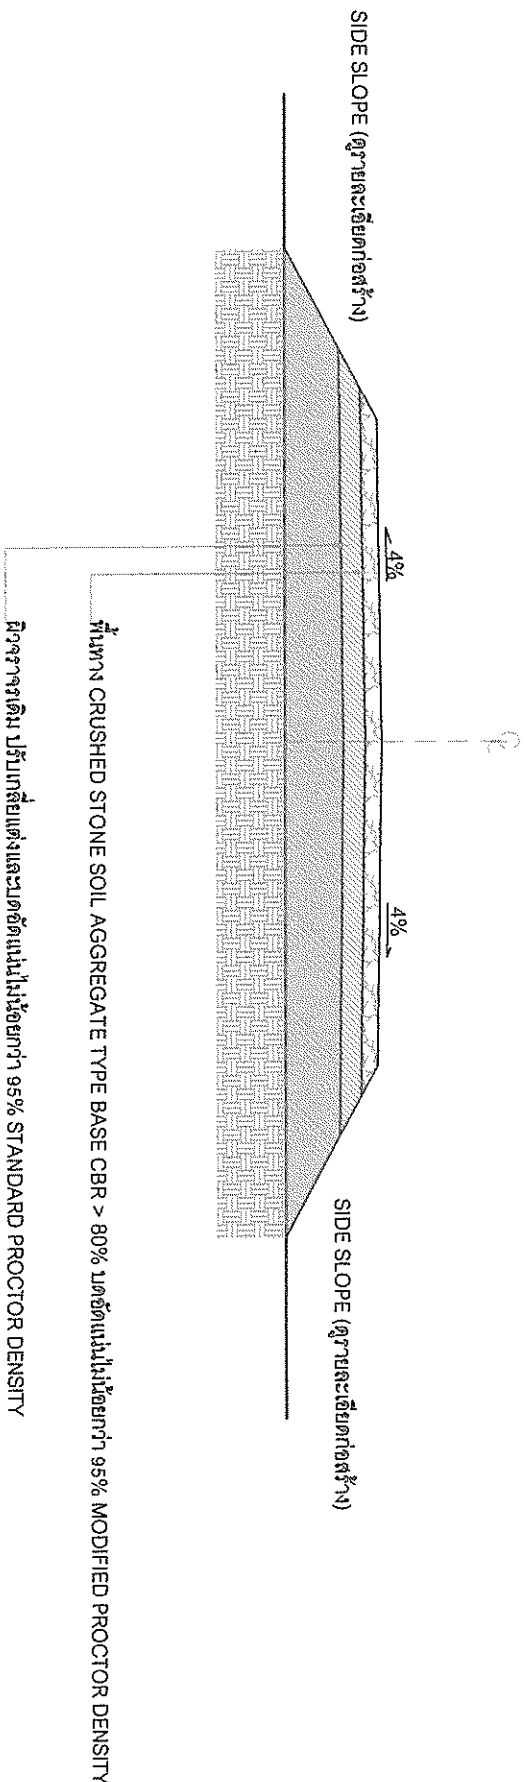

รูปตัดตามขวาง

วิศวกรออกแบบ

085.


วิศวกรโยธา	

รายการประกอบแบบ

1. คุณสมบัติของวัสดุ นอกเหนือจากที่ระบุในแบบและวิธีการก่อสร้างทางให้เป็นไปตามมาตรฐานงานทางหลวงท้องถิ่น

- ม.บ. 203-2550
 - ม.บ. 302-2550
 - ม.บ. 305-2550
 - ม.บ. 306-2550
- (เฉพาะในส่วนที่เกี่ยวข้องเท่านั้น)

ตารางระยะทาง และขนาดของถนน
ตำบลหนองหัวแรด อำเภอหนองบุญมาก จังหวัดนครราชสีมา

ถนนยาว (ม.)	ผิวจราจรกว้าง (ม.)	หนา (ม.)
1,700.00	3.50	0.15

แบบเลขที่	32/2566
แผ่นที่	2/3
รวม	3



เทศบาลตำบลหนองหัวแรด
กรมส่งเสริมการปกครองท้องถิ่น
กระทรวงมหาดไทย

โครงการ
ปรับปรุงถนนดินลูกรัง
สถานที่ดำเนินการ
บ้านหนองหิน หมู่ที่ ๑๐ ตำบลหนองหัวแรด
อำเภอหนองปรือ จังหวัด นครราชสีมา

สำรวจ
นายศักดิ์ พลเทศม
วิศวกรโยธาปฏิบัติการ

เขียน
นายอรรถกร นฤนัย
หัวหน้าฝ่ายโยธา








แบบเลขที่ 322566

แผ่นที่ 3/4


รวม 4

ขนาด ศก. (ม.)	W (ม.)	ขนาด ศก. (ม.)	W (ม.)
0.30	0.70	0.80	1.28
0.40	0.81	1.00	1.57
0.50	0.93	1.20	1.80
0.60	1.04	1.50	2.15






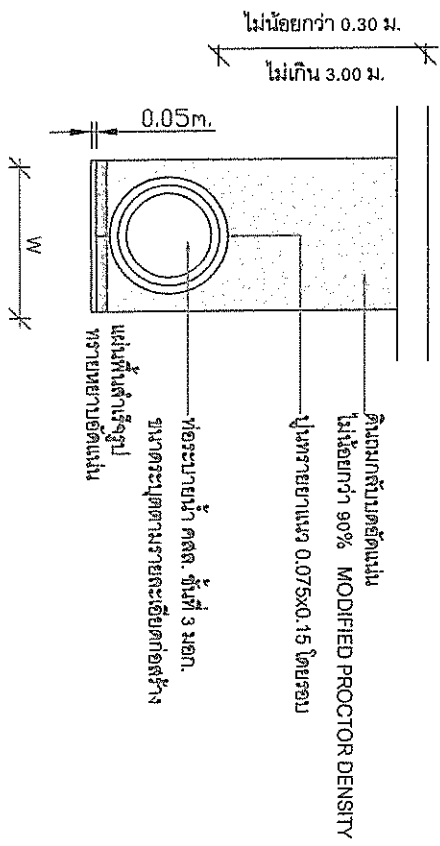

รูปตัด

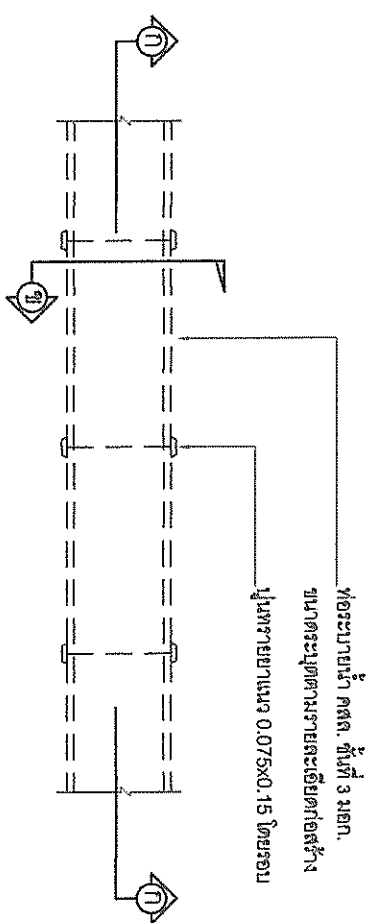

แปลนการวางท่อระบายน้ำ คสล. ชนิดกลม

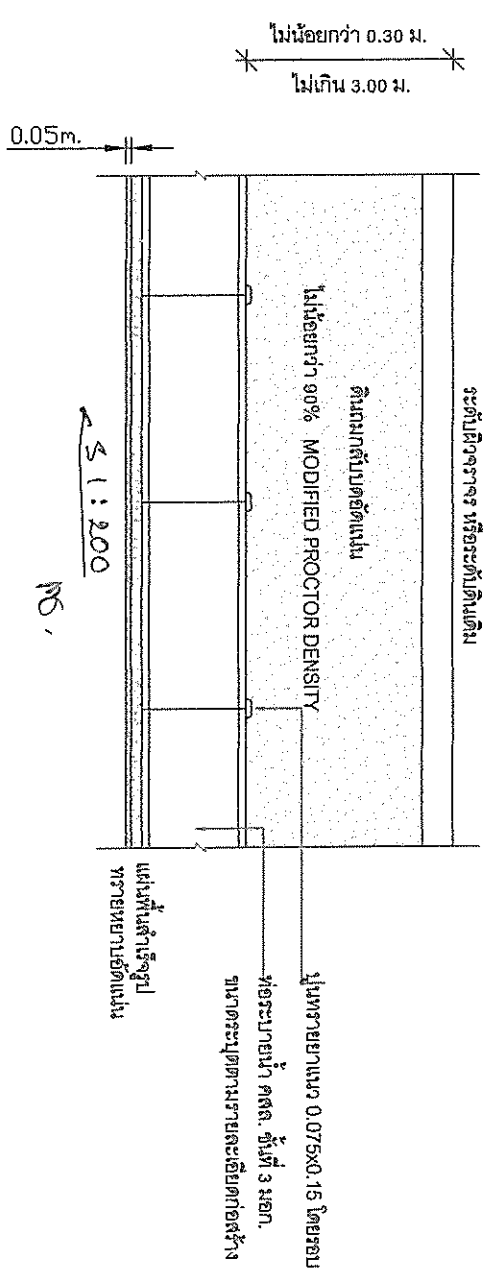

รูปตัด



เทศบาลตำบลหนองหัวแรด
กรมส่งเสริมการปกครองท้องถิ่น
กระทรวงมหาดไทย

โครงการ

ก่อสร้างถนนหินคลุก

สถานที่ดำเนินงาน

บ้านหนองเหิน หมู่ที่ 10 ตำบลหนองหัวแรด

อำเภอหนองเหิน จังหวัด นครราชสีมา

สำรวจ

วันที่

ตำแหน่ง

นายวิฑิต พงษ์เทศ
วิศวกรโยธาปฏิบัติการ

เขียน

นายอรรถเดช บุญไชย
หัวหน้าฝ่ายการโยธา

ตรวจ

นายวิฑิต พงษ์เทศ
นายอรรถเดช บุญไชย

ตำแหน่ง

ผู้อำนวยการช่าง

วิศวกรโยธา

เห็นชอบโครงการ
นายวิฑิต พงษ์เทศ


อนุมัติโครงการ
นายอรรถเดช บุญไชย
นายวิฑิต พงษ์เทศ

ตำแหน่ง นายกเทศมนตรีตำบลหนองหัวแรด

แบบเลขที่ 32/2566

แผ่นที่ 3/3

รวม 3

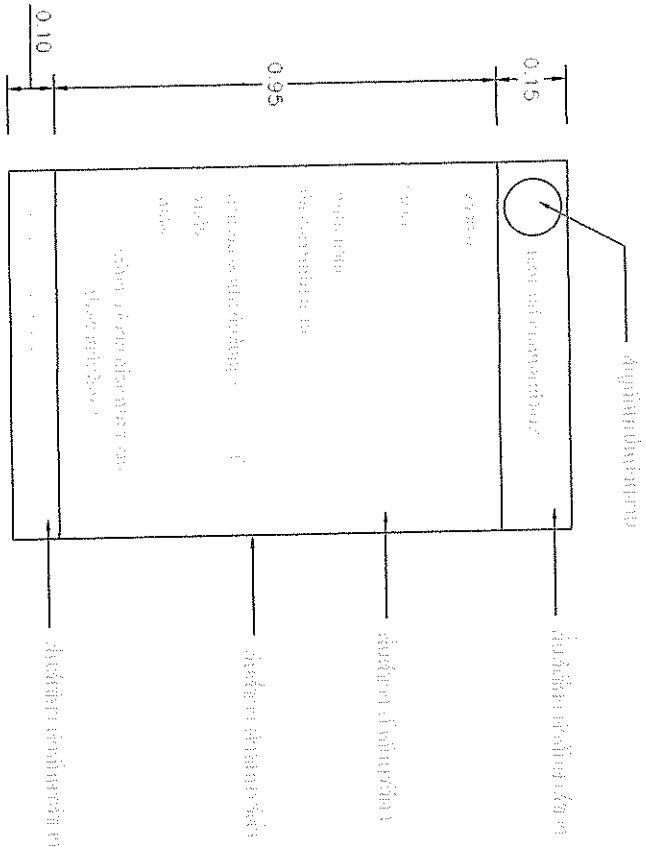

แบบขยายข้อความป้าย

มาตราส่วน 1:20

รายการประกอบแบบ

- เสา พื้นป้ายด้านหลัง ให้ทำขึ้นด้วยวัสดุทนแดด
- พื้นป้ายด้านหน้าให้ใช้วัสดุทนแดดทนน้ำที่ทนแดด
- ตัวอักษรให้ใช้วัสดุทนแดดทนน้ำที่ทนแดด








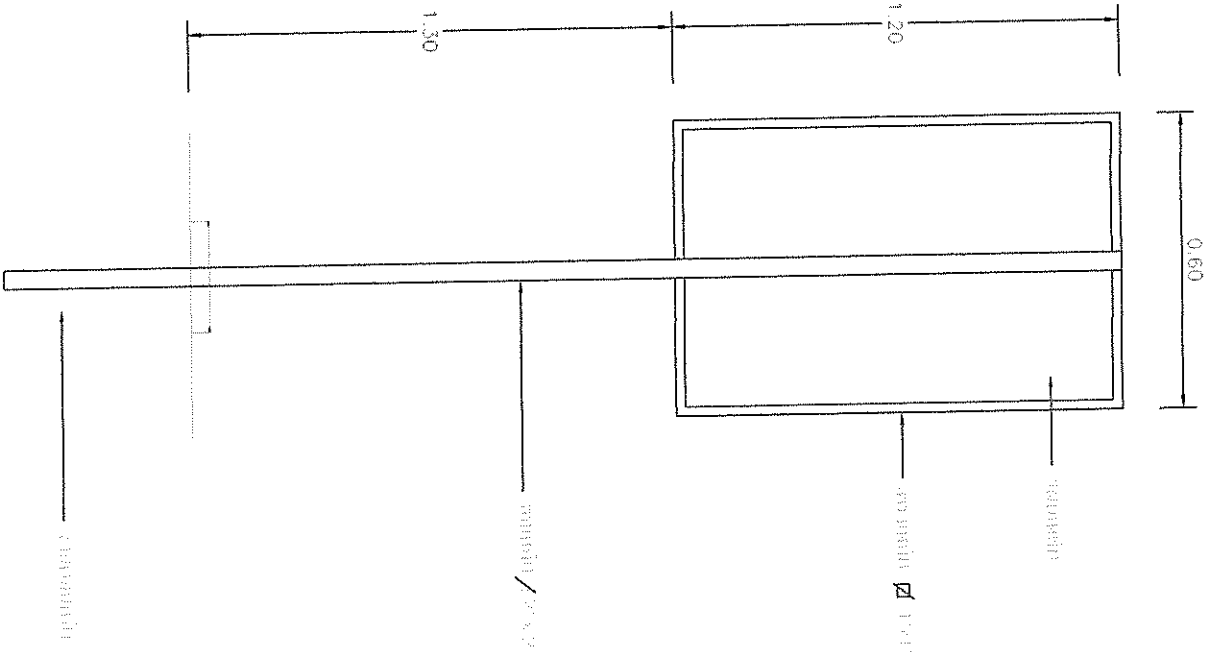

รูปด้านหลัง

มาตราส่วน 1:20

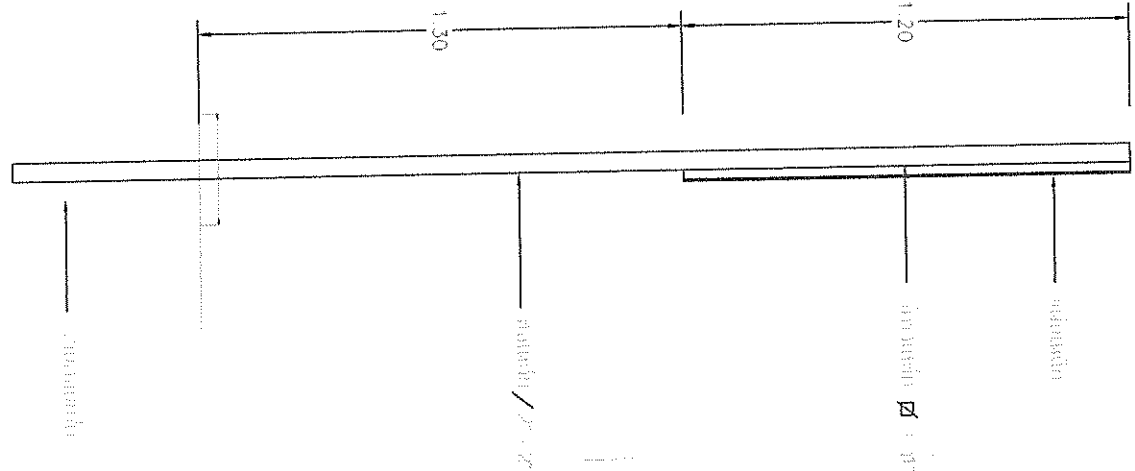

รูปด้านข้าง

มาตราส่วน 1:20