





หน่วยเขียนแบบและประเมินราคา  
กลุ่มงานโครงสร้างพื้นฐาน  

### โครงการ

ปรับปรุงก่อสร้างคลังเก็บพัสดุ  
พื้นที่ 106 ไร่

### กลุ่มงาน/ฝ่าย

บริหารทั่วไป

### สำรวจ

นายเจติมพล กอสกุล  
นายช่างเทคนิค

### เขียนแบบ

นายเจติมพล กอสกุล  
นายช่างเทคนิค

### ประมาณราคา

นายปฐมพงษ์ ผ่องวิทย์  
วิศวกรโยธา

### ตรวจสอบ


นายปฐมพงษ์ ผ่องวิทย์  
วิศวกรโยธา

### แบบเลขที่


มการ 47 / 2566

แผ่นที่	จำนวนแผ่น
11	22

จำนวนใบแยกไปใช้ด้วยและเก็บเข้า

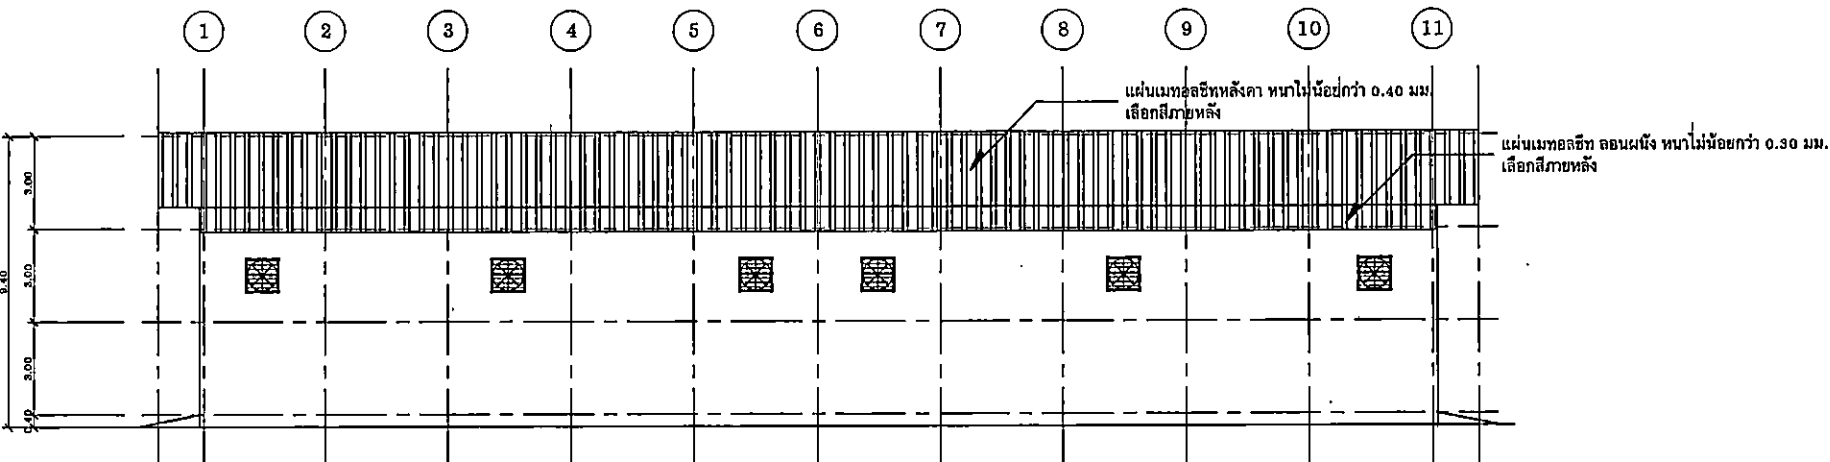


รูปด้านอาคารคลังพัสดุ

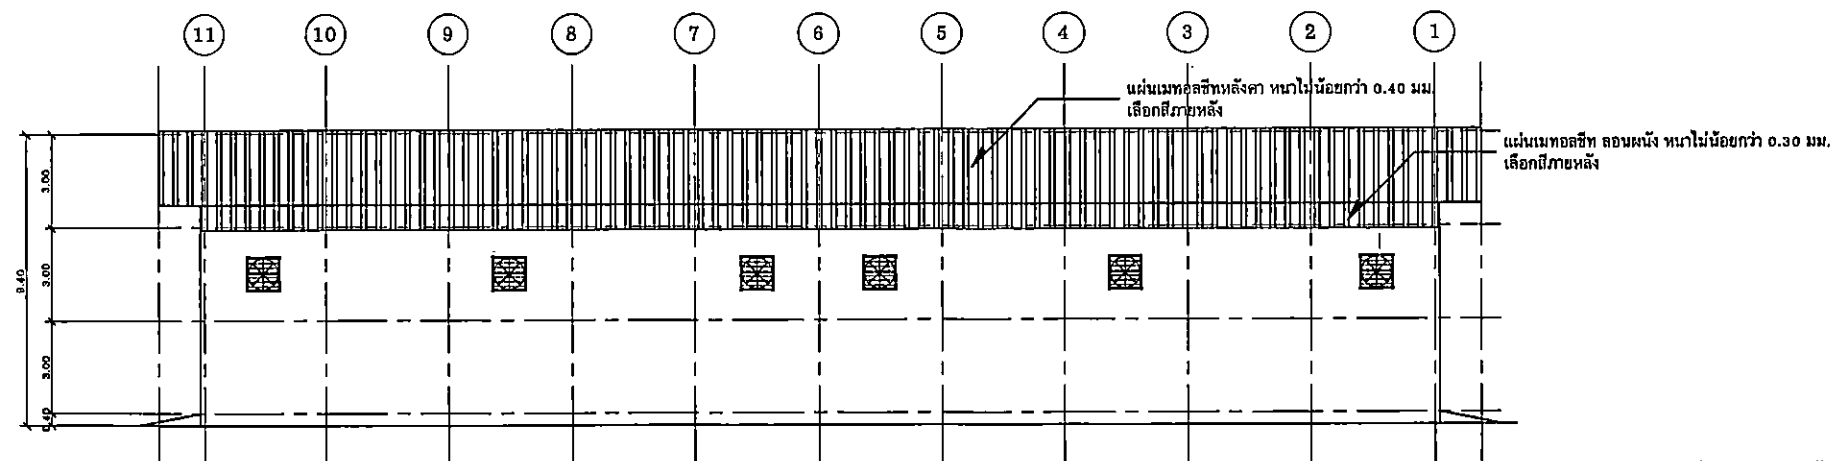


รูปด้านอาคารคลังพัสดุ

คณะกรรมการ  
ด. .... ประธานกรรมการ  
อ. .... กรรมการ  
อ. .... กรรมการ

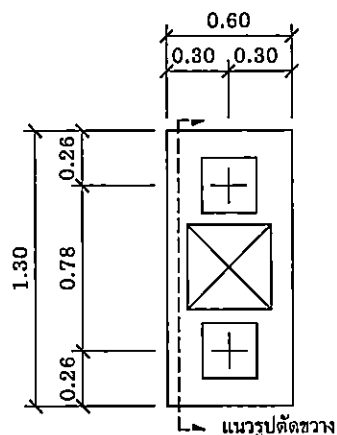


แปลนฐานราก F1

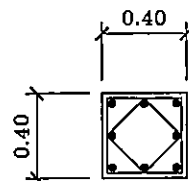


8-DB 16 (SD-40/SD-40T)  
ปลอกคู้ 2-RB 6 mm. @ 0.20 m. (SR-24)

รูปขยาย ตอม่อ, C1

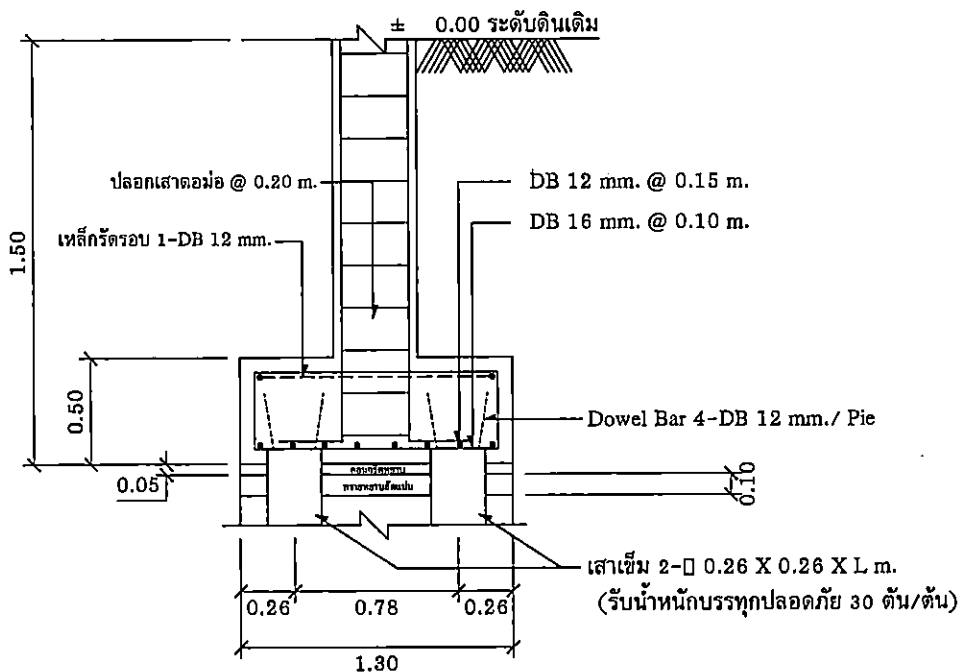

รูปตัดฐานราก F1

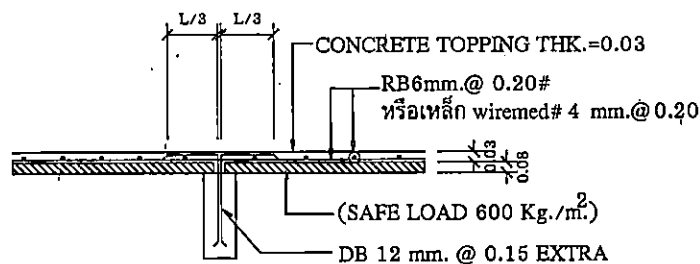

ขยาย HC



โรงพยาบาลนครพนม  
หน่วยเขียนแบบและประเมินราคา  
กลุ่มงานโครงสร้างพื้นฐาน  
โรงพยาบาลนครพนม

โครงการ

ปรับปรุงก่อสร้างคลังเก็บพัสดุ  
พื้นที่ 105 ไร่

กลุ่มงาน/ฝ่าย

บริหารทั่วไป

สำรวจ

นายเฉลิมพล กอสกุล  
นายช่างเทคนิค

เขียนแบบ

นายเฉลิมพล กอสกุล  
นายช่างเทคนิค

ประมาณราคา

นายปฐมพงษ์ ผ่องวิสัย  
วิศวกรโยธา

ตรวจสอบ

นายปฐมพงษ์ ผ่องวิสัย  
วิศวกรโยธา

แบบเลขที่

47 / 2566

แผ่นที่ จำนวนแผ่น

12 22


จำนวนแบบไม่ได้คิดเป็นค่า

คณะกรรมการ


ด. ประธานกรรมการ

บ. กรรมการ


ค. กรรมการ

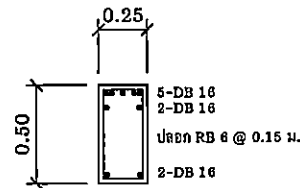


ด้านซ้ายหน้าตัด GB1

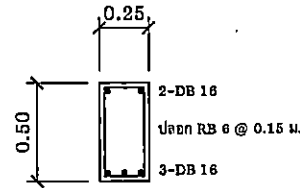


ช่วงกลางหน้าตัด GB1

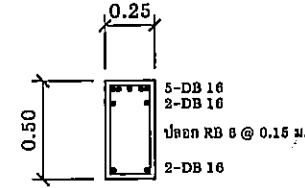


ด้านขวาหน้าตัด GB1

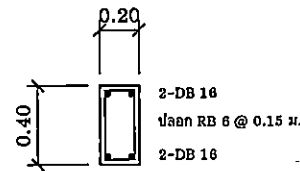


ด้านซ้ายหน้าตัด GB2

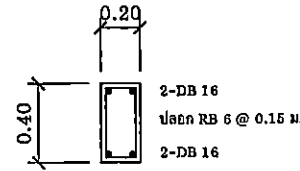


ช่วงกลางหน้าตัด GB2

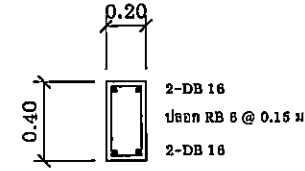


ด้านขวาหน้าตัด GB2

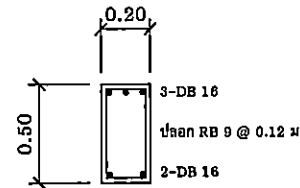


ด้านซ้ายหน้าตัด GB3

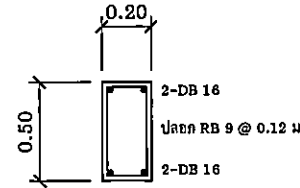


ช่วงกลางหน้าตัด GB3

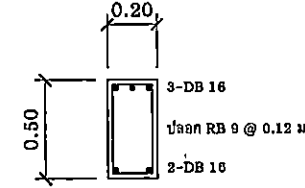


ด้านขวาหน้าตัด GB3

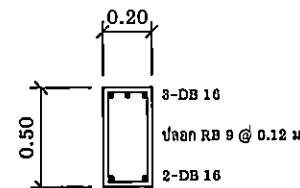


ด้านซ้ายหน้าตัด B1

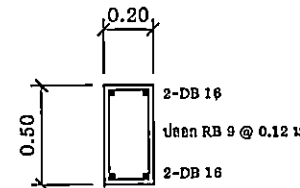


ช่วงกลางหน้าตัด B1

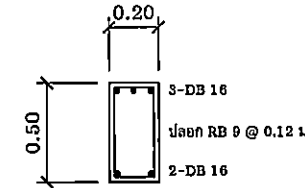


ด้านขวาหน้าตัด B1

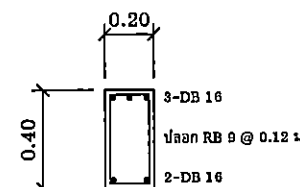

ด้านซ้ายหน้าตัด B1'

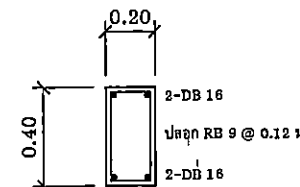

ช่วงกลางหน้าตัด B1'

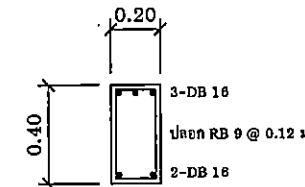

ด้านขวาหน้าตัด B1'

คณะกรรมการ  
 ๑. .... ประธานกรรมการ  
 ๒. .... กรรมการ  
 ๓. .... กรรมการ



 หน่วยเขียนแบบและประเมินราคา  
 กลุ่มงานโครงสร้างพื้นฐาน  

โครงการ

ปรับปรุงก่อสร้างคั้งเก็บพัสดุ  
 พื้นที่ 108 ไร่

กลุ่มงาน/ฝ่าย

บริหารทั่วไป

สำรวจ

นายเจลิมพล กอสกุล  
 นายช่างเทคนิค

เขียนแบบ

นายเจลิมพล กอสกุล  
 นายช่างเทคนิค

ประมาณราคา


นายปรุมนพงษ์ ฝ่องวิลัย  
 วิศวกรโยธา

ตรวจสอบ


นายปรุมนพงษ์ ฝ่องวิลัย  
 วิศวกรโยธา

แบบเลขที่ 47 / 2566

แผ่นที่ 13 จำนวนแผ่น 22

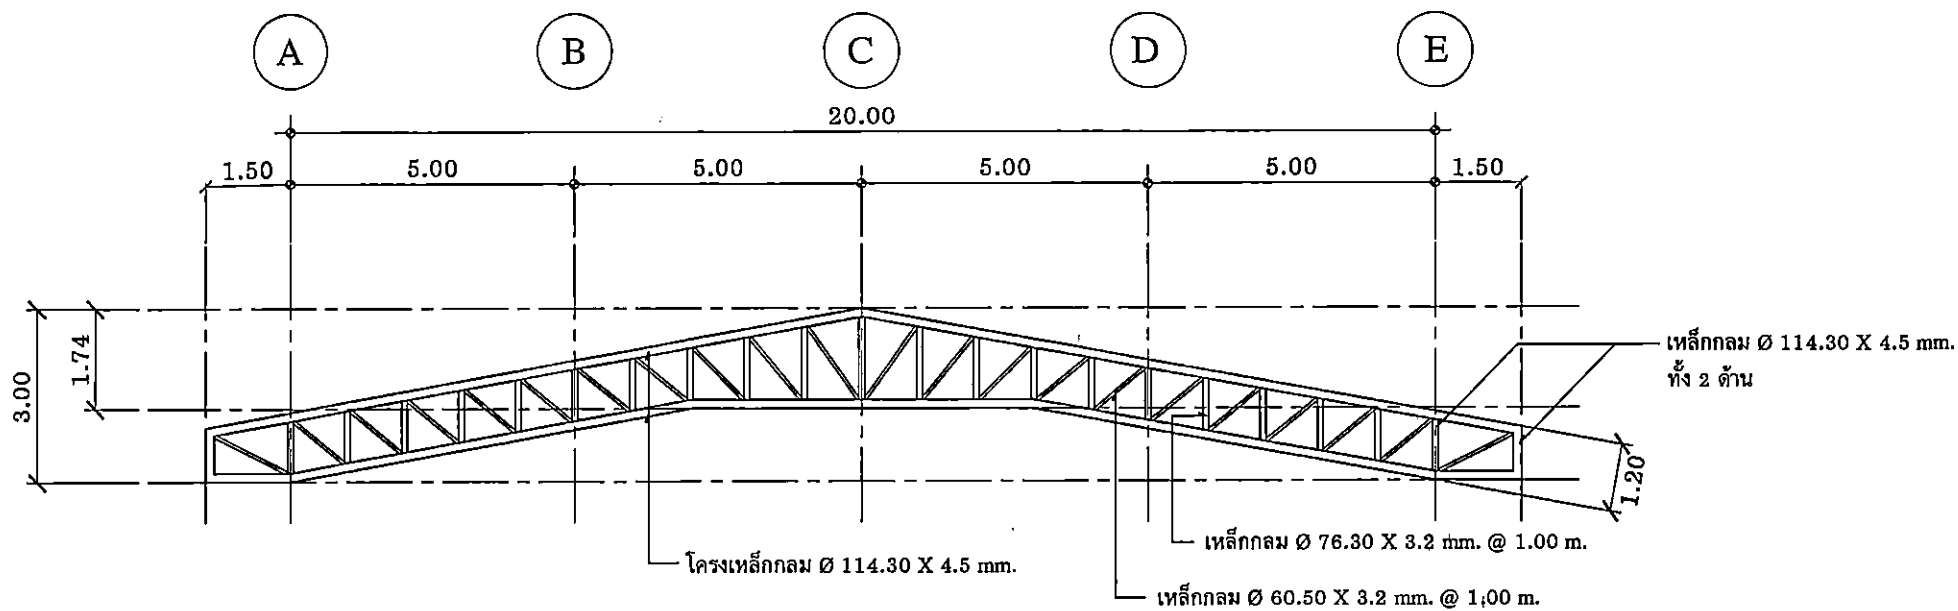

รูปขยาย T1

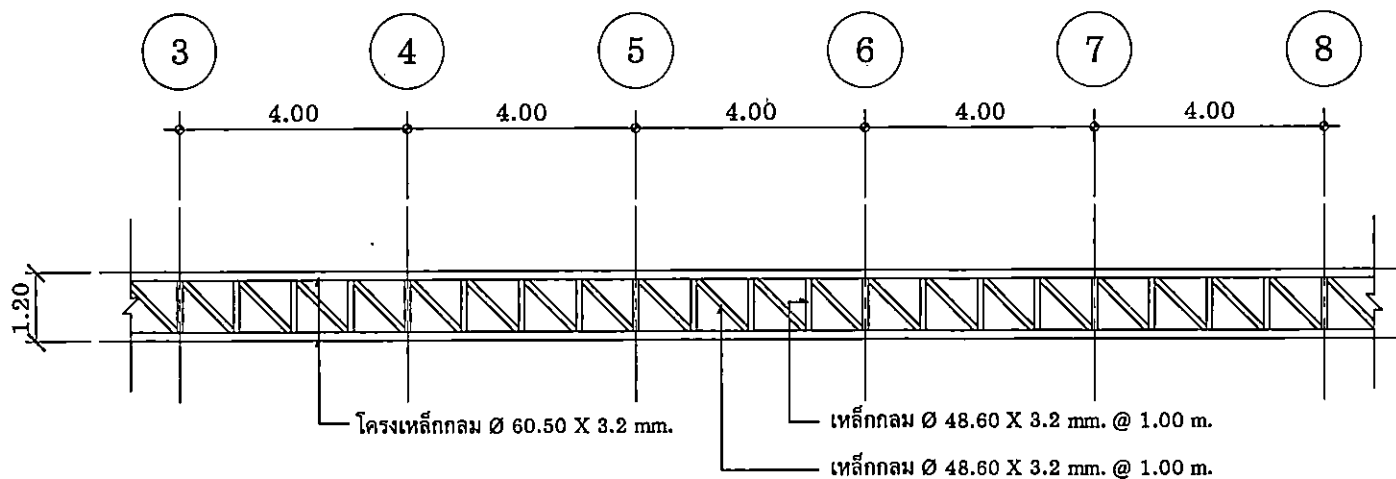

รูปขยาย T2



หน่วยเขื่อนแบบและประปา  
กลุ่มงานโครงสร้างพื้นฐาน  

โครงการ

ปรับปรุงก่อสร้างคลังเก็บพัสดุ  
พื้นที่ 105 ไร่

กลุ่มงาน/ฝ่าย

บริหารทั่วไป

สำรวจ

นายเฉลิมพล กอสกุล  
นายช่างเทคนิค

เขียนแบบ

นายเฉลิมพล กอสกุล  
นายช่างเทคนิค

ประมาณราคา

นายปฐมพงษ์ ผ่องวิไล  
วิศวกรโยธา

ตรวจสอบ

นายปฐมพงษ์ ผ่องวิไล  
วิศวกรโยธา

แบบเลขที่

47 / 2566

แผ่นที่ จำนวนแผ่น

14 22


จำนวนแผ่นทาบเข้าข้างละ 1 แผ่น

คณะกรรมการ


ด. .... ประธานกรรมการ

อ. .... กรรมการ

น. .... กรรมการ

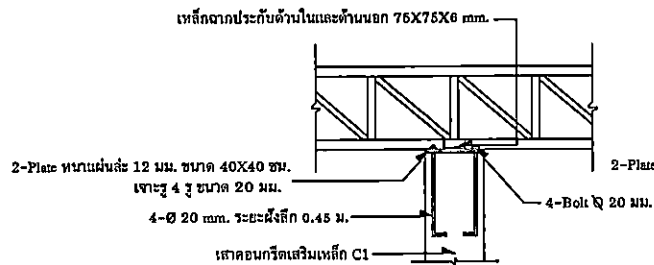


รูปขยาย Fix Support

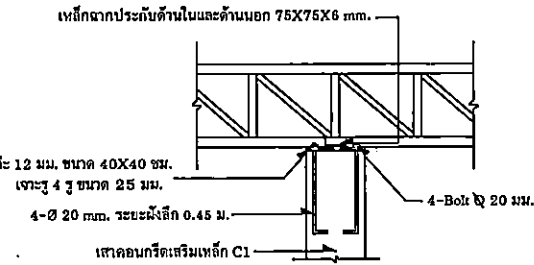


รูปขยาย Free Support

### รูปขยาย Fix Support , Free Support

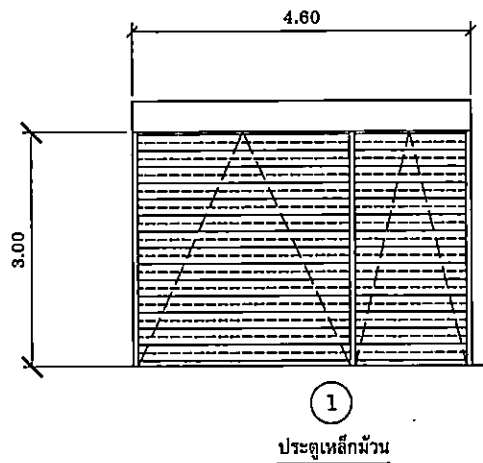

ตำแหน่งติดตั้ง	①
ลักษณะบาน	ประตูเหล็กม้วน สีเลือกภายหลัง
วงกบ	เหล็ก สีเลือกภายหลัง
บาน	ลูกฟักบน แบบทึบ ลูกฟักล่าง แบบทึบ
กรอบบาน บน-ล่าง	เหล็ก สีเลือกภายหลัง
กรอบบานข้าง	เหล็ก สีเลือกภายหลัง
อุปกรณ์	มือจับ , กุญแจ พร้อมอุปกรณ์ครบชุด

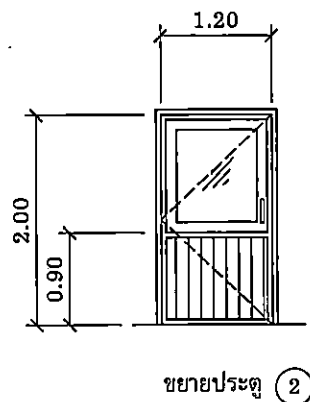

ตำแหน่งติดตั้ง	②
ลักษณะบาน	ประตูอลูมิเนียมบานสวิง สีเคลือบขาว
วงกบ	อะลูมิเนียม สีเคลือบขาว
บาน	ลูกฟักบน กระดาษเยียวใส หนา 5 มม. ลูกฟักล่าง อะลูมิเนียมลอนซิด
กรอบบาน บน-ล่าง	อะลูมิเนียม สีเคลือบขาว
กรอบบานข้าง	อะลูมิเนียม สีเคลือบขาว
อุปกรณ์	ใช้คู่ประตู , มือจับ , กุญแจ



หน่วยเขียนแบบและประเมินราคา  
กลุ่มงานโครงสร้างพื้นฐาน  

โครงการ

ปรับปรุงก่อสร้างคลังเก็บพัสดุ  
พื้นที่ 105 ไร่

กลุ่มงาน/ฝ่าย

บริหารทั่วไป

สำรวจ

นายเจลิมพล กอสกุล  
นายช่างเทคนิค

เขียนแบบ

นายเจลิมพล กอสกุล  
นายช่างเทคนิค

ประมาณราคา

นายปฐมพงษ์ ผ่องวิทย์  
วิศวกรโยธา

ตรวจสอบ

นายปฐมพงษ์ ผ่องวิทย์  
วิศวกรโยธา

แบบเลขที่  
รวมการ 47 / 2566

แผ่นที่ 15 จำนวนแผ่น 22

คณะกรรมการ  
๑. ประธานกรรมการ  
๒. กรรมการ  
๓. กรรมการ