






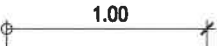

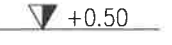
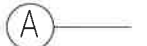

5,500  $m^2$

# โครงการ

ก่อสร้างถนนคอนกรีตเสริมเหล็ก สายท้ายหมู่บ้านโพธิ์งาม ถึงตำบลโนนหอม  
หมู่ที่ 4 บ้านโพธิ์งาม

## สถานที่ดำเนินการ

หมู่ที่ 4 บ้านโพธิ์งาม ต.โพธิ์งาม อ.ประจันตคาม จ.ปราจีนบุรี

สารบัญแบบ		สัญลักษณ์	
แผ่นที่	รายการ	สัญลักษณ์	รายละเอียด
A-01	สารบัญแบบ , สัญลักษณ์ประกอบแบบ		ทิศเหนือ
A-02	รายการประกอบแบบ		
A-03	ผังสังเขปที่ตั้งโครงการ		แสดงแนวรูปตัด
A-04	แปลนถนนคอนกรีต		
A-05	แปลนขยายโครงสร้าง ถนนคอนกรีต		เส้นแสดงระยะจากศูนย์กลางเสาถึงศูนย์กลางเสา
A-06	ตารางประกอบแบบ		เส้นแสดงระยะจากศูนย์กลางเสาถึงริม
A-07	ป้ายชั่วคราว		เส้นแสดงระยะจากริมถึงริม
A-08	ป้ายหลังดำเนินการ		แสดงระดับรูปตัด หรือ รูปขยาย
			แนวศูนย์กลางเสา
			ทิศทางและความชันการลาดเอียงจากระดับบนลงล่าง



โครงการ :

ก่อสร้างถนนคอนกรีตเสริมเหล็ก  
สายท้ายหมู่บ้านโพธิ์งาม ถึงตำบลโนนหอม  
หมู่ที่ 4 บ้านโพธิ์งาม

สถานที่ :

หมู่ที่ 4 บ้านโพธิ์งาม  
ต.โพธิ์งาม  
อ.ประจักษ์ศิลปาคม จ.ปราจีนบุรี

สำรวจ :



นางสาวทัญญานต์ แสงสุข  
ผู้ช่วยนายช่างโยธา

ออกแบบ- เขียนแบบ :




นางสาวเบญจพร แสงสุข  
ผู้ช่วยนายช่างเขียนแบบ

งานวิศวกรรม



นายเศกสิทธิ์ เอี่ยมสิทธิ์  
วิศวกรโยธา ปฏิบัติการ

ตรวจสอบ :

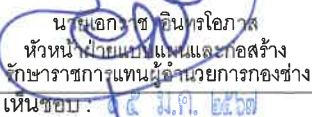  
หัวหน้าฝ่ายแบบแผนและก่อสร้าง  


ปลัดเทศบาลตำบลโพธิ์งาม

อนุมัติ :



นายบันเทิง ปัญญาดี  
นายกเทศมนตรีตำบลโพธิ์งาม

แบบแสดง :

สารบัญแบบ ,  
สัญลักษณ์ประกอบแบบ

แผ่นที่ จำนวนแผ่น


1 8

เลขที่แบบ : ๐๑





# โครงการก่อสร้างถนนคอนกรีต เสริมเหล็ก สายหมู่ที่ 4

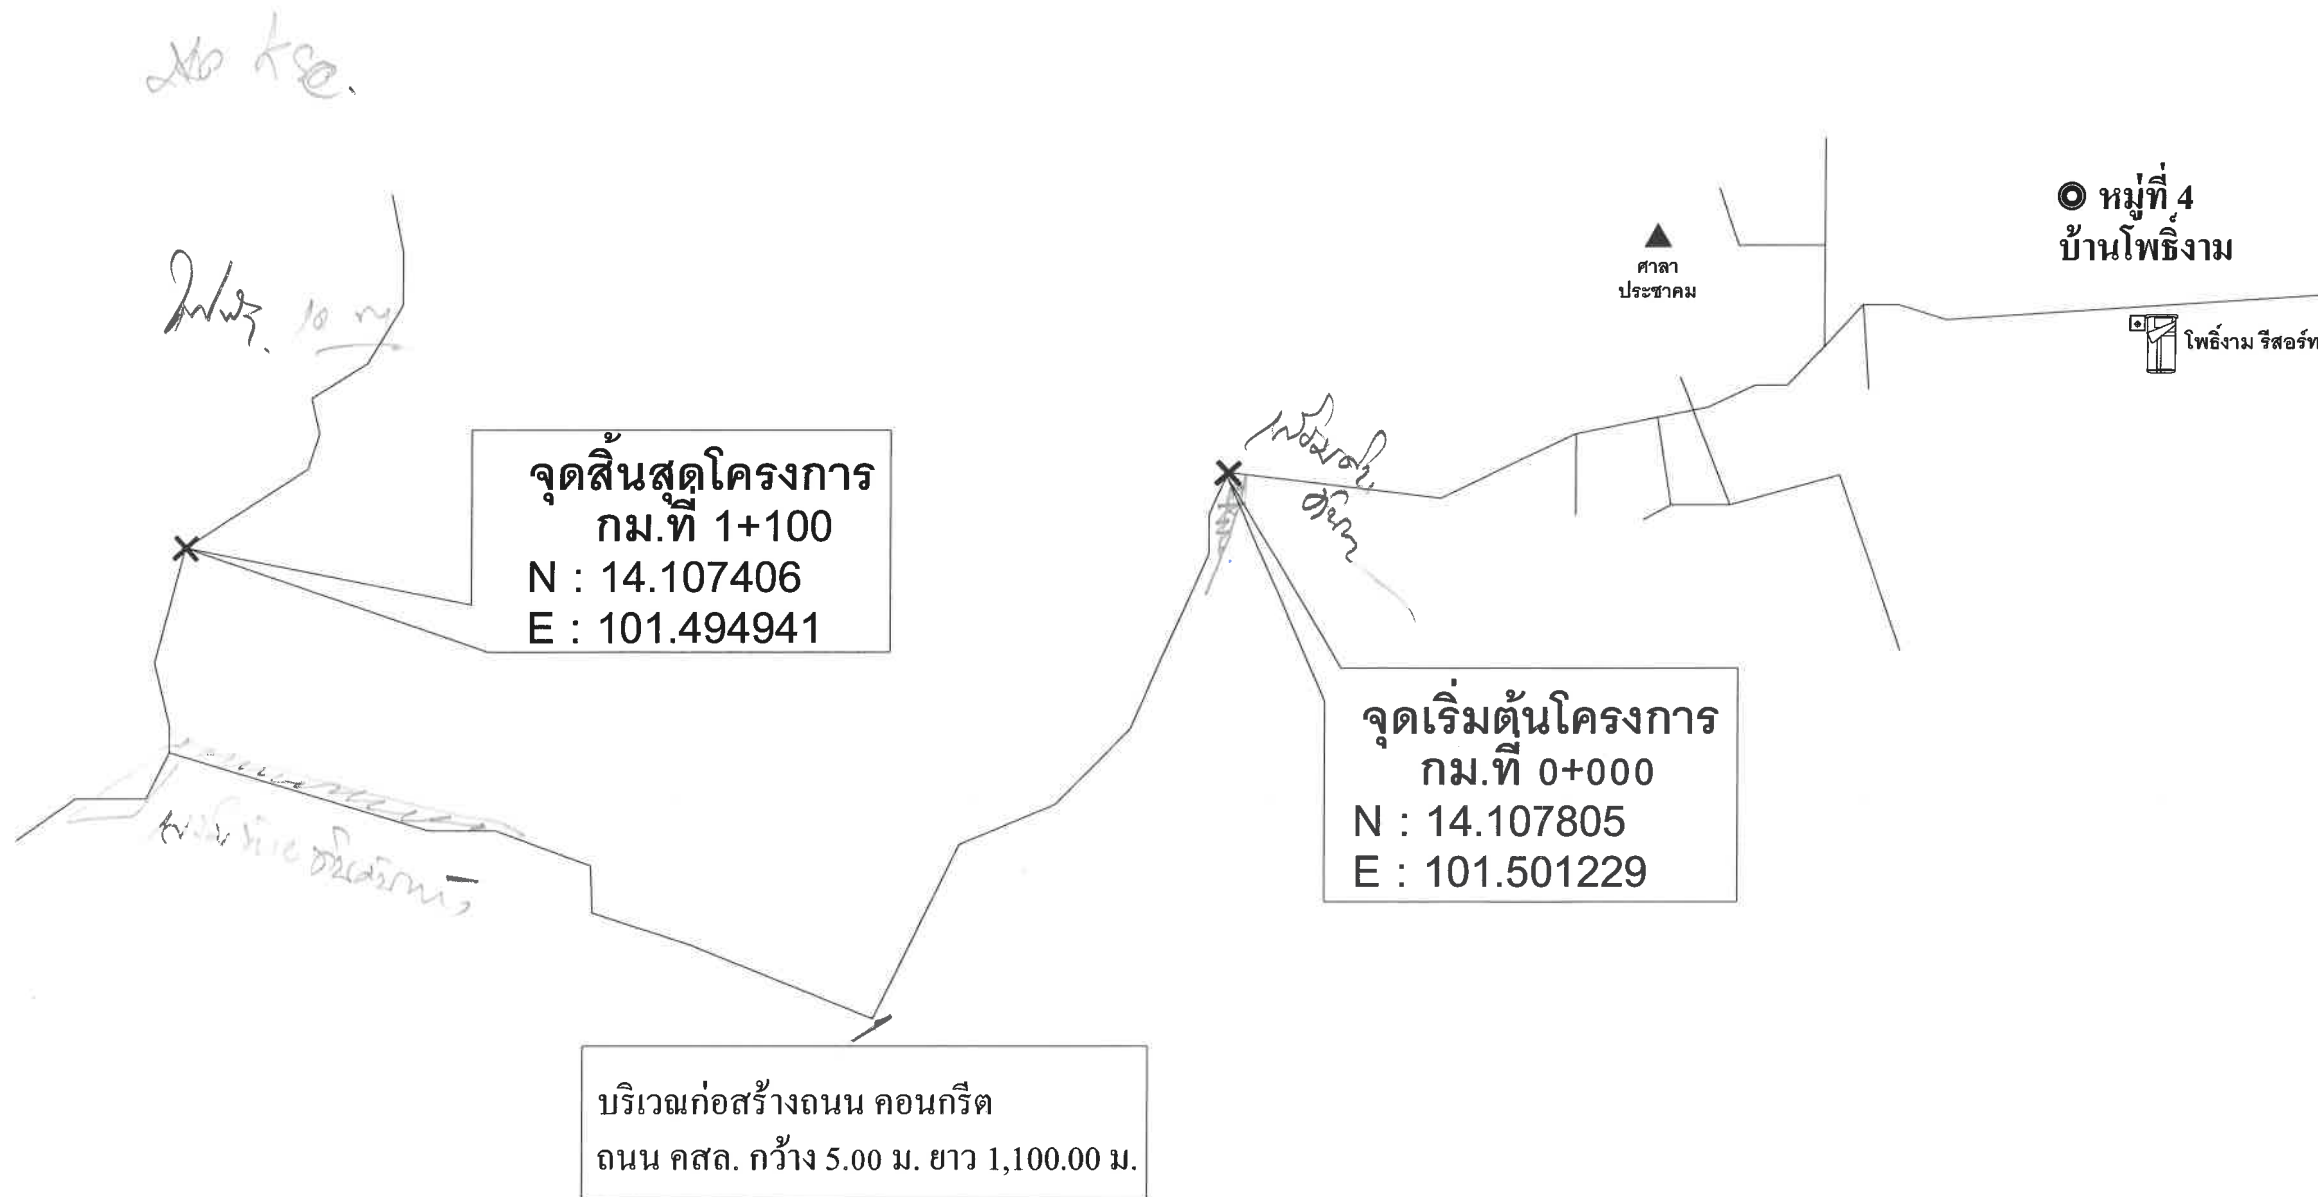

ผังสังเขปที่ตั้งโครงการ



## ปริมาณงาน

1. ปรับพื้นที่ทางตามสภาพเดิมพร้อมลงดินลูกรังเสริม ความกว้าง 5.00 เมตร ความยาว 1,100 เมตร
2. ก่อสร้างถนน คสล. ความกว้าง 5.00 เมตร ความยาว 1,100.00 เมตร หนา 0.15 เมตร หรือมีพื้นที่ คสล. ไม่น้อยกว่า 5,500 ตารางเมตร พร้อมลงดินลูกรังไหล่ทาง/ปรับพื้นที่ทางตามสภาพพื้นที่ จำนวน 330 ลูกบาศก์เมตร



โครงการ :

ก่อสร้างถนนคอนกรีตเสริมเหล็ก  
สายท่า หมู่บ้านโพธิ์งาม ถึงตำบลโนนห้อม  
หมู่ที่ 4 บ้านโพธิ์งาม

สถานที่ :

หมู่ที่ 4 บ้านโพธิ์งาม  
ต.โพธิ์งาม  

สำรวจ :

นางสาวหทัยกานต์ แสงสุข  
ผู้ช่วยนายช่างโยธา

ออกแบบ-เขียนแบบ :

นางสาวเบญจพร แสงสุข  
ผู้ช่วยนายช่างเขียนแบบ

งานวิศวกรรม

นายเศกสิทธิ์ เอี่ยมสิทธิ์  
วิศวกรโยธา ปฏิบัติการ

ตรวจสอบ :

นายเอกวิทย์ อิมพรโยภาส  
หัวหน้าฝ่ายแบบแปลนและก่อสร้าง  
รักษาราชการแทนผู้อำนวยการกองช่าง  
เห็นชอบ : ๒๕๖๓

พันจ่าเอก

เรืองชัย รุ่งศิริ  
ปลัดเทศบาลตำบลโพธิ์งาม


อนุมัติ :

นายบันเทิง บัญญา  
นายกเทศมนตรีตำบลโพธิ์งาม


แบบแสดง :

ผังสังเขปที่ตั้งโครงการ

แผ่นที่	จำนวนแผ่น
3	8
เลขที่แบบ :	01

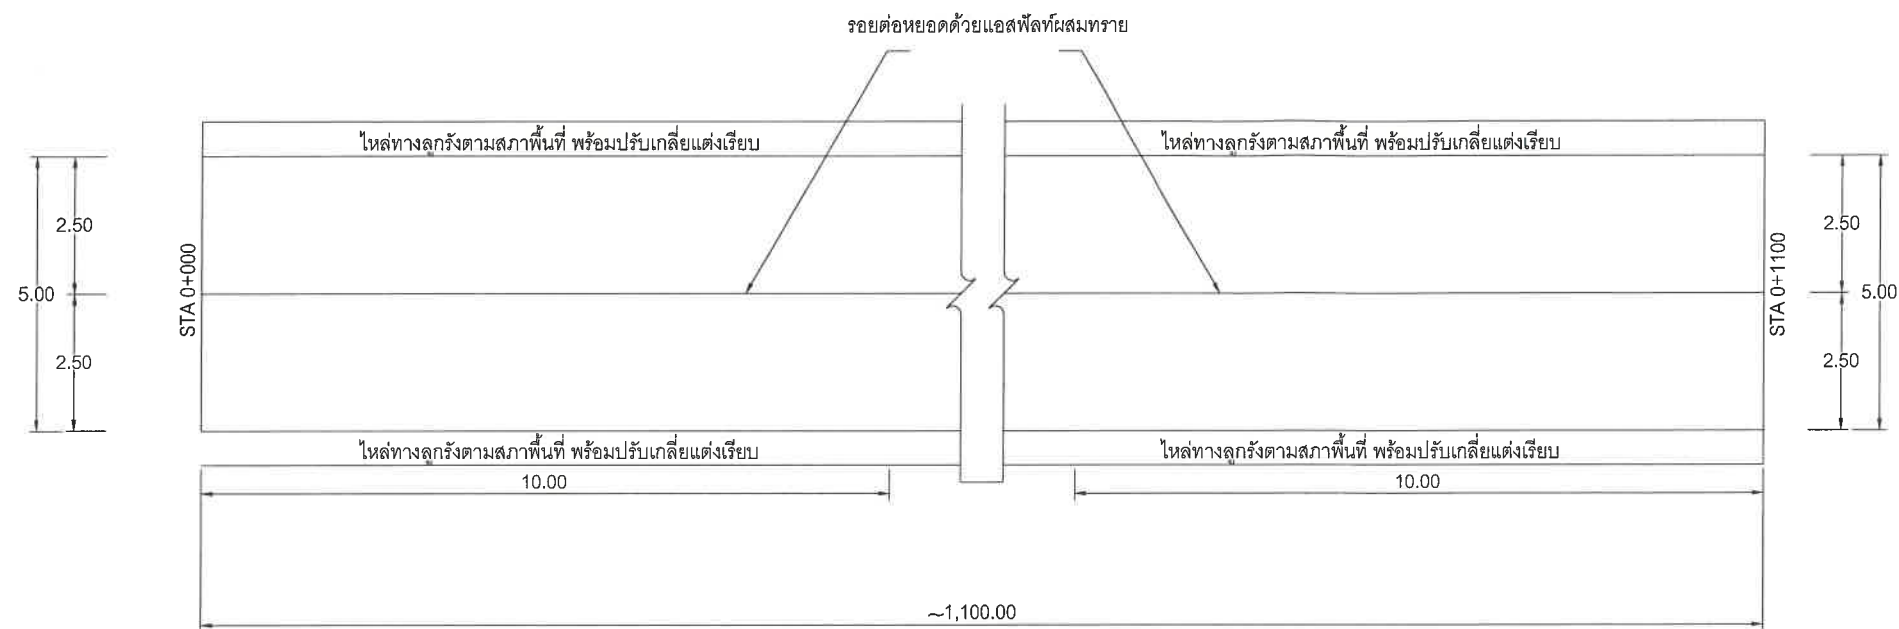

แปลนถนนคอนกรีต  
มาตราส่วน 1 : 100

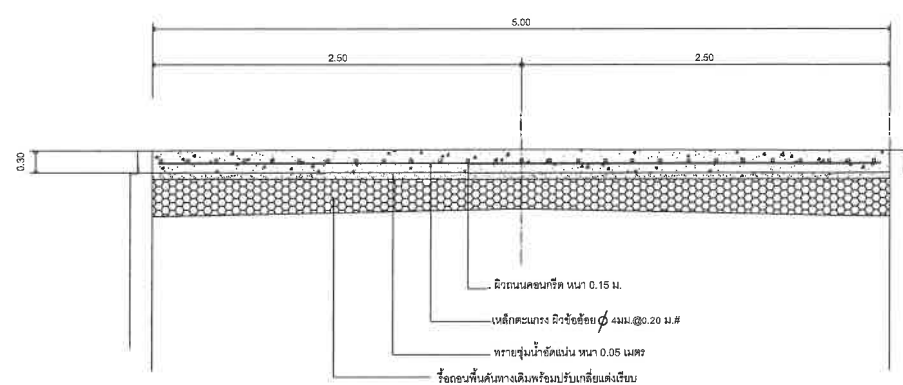

รายละเอียดถนนคอนกรีตเสริมเหล็ก  
NOT TO SCALE



โครงการ :

ก่อสร้างถนนคอนกรีตเสริมเหล็ก  
สายท้ายหมู่บ้านโพธิ์งาม ถึงตำบลโนนห้อม  
หมู่ที่ 4 บ้านโพธิ์งาม

สถานที่ :

หมู่ที่ 4 บ้านโพธิ์งาม  
ต.โพธิ์งาม  
อ.ประจักษ์ศิลปาคม จ.ปราจีนบุรี

สำรวจ :

นางสาวหทัยกานต์ แสงสุข  
ผู้ช่วยนายช่างโยธา

ออกแบบ-เขียนแบบ :

นางสาวเบญจพร แสงสุข  
ผู้ช่วยนายช่างเขียนแบบ

งานวิศวกรรม

นายเศกสิทธิ์ เอี่ยมสิทธิ์  
วิศวกรโยธา ปฏิบัติการ

ตรวจสอบ :

นายเอกวิทย์ อินทโภาส  
หัวหน้าฝ่ายแบบแผนและก่อสร้าง  
เห็นชอบ : ๑๕ มี.ค. ๒๕๖๕


พันจ่าเอก  
เรืองชัย รุ่งศิริ  
ปลัดเทศบาลตำบลโพธิ์งาม

อนุมัติ :


นายบัณฑิต บัญญาดี  
นายกเทศมนตรีตำบลโพธิ์งาม

แบบแสดง :

แปลนถนนคอนกรีต	
แผ่นที่	จำนวนแผ่น
4	8
เลขที่แบบ :	01

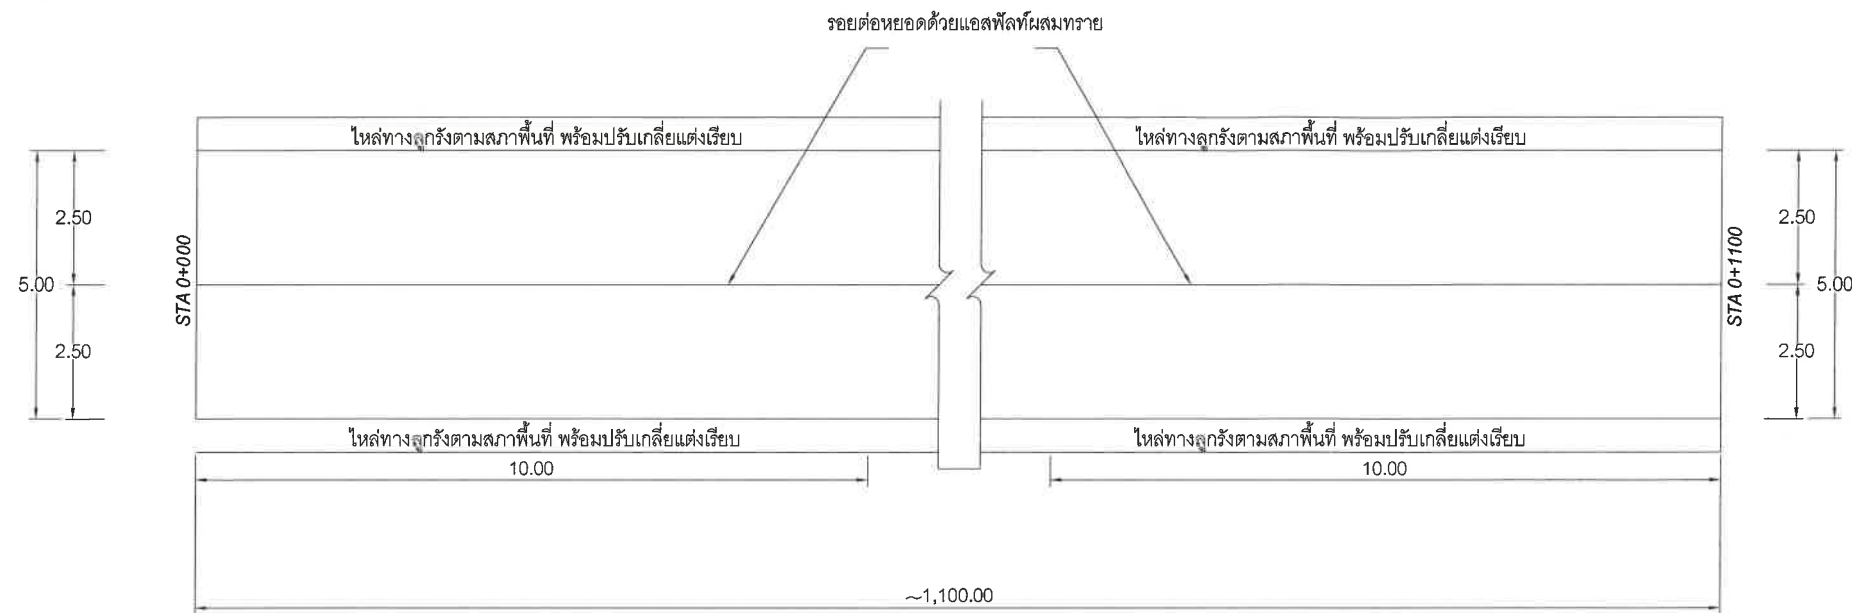

แปลนถนนคอนกรีต  
มาตราส่วน 1 : 100

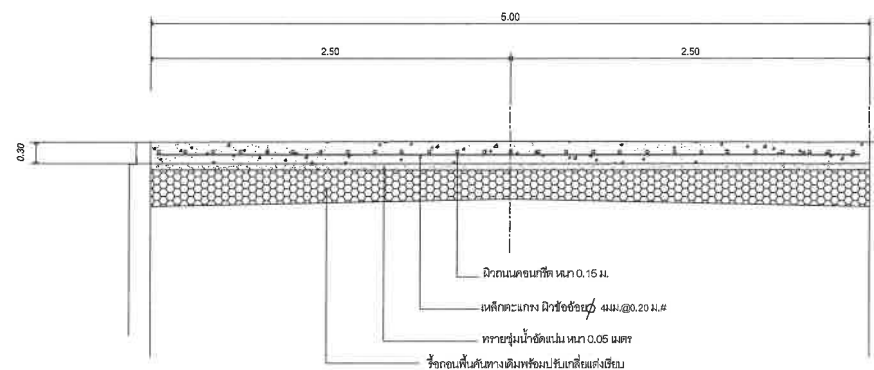

รายละเอียดถนนคอนกรีตเสริมเหล็ก  
NOT TO SCALE



โครงการ :

ก่อสร้างถนนคอนกรีตเสริมเหล็ก  
สายท้ายหมู่บ้านโพธิ์งาม ถึงตำบลโนนหอม  
หมู่ที่ 4 บ้านโพธิ์งาม

สถานที่ :

หมู่ที่ 4 บ้านโพธิ์งาม  
ต.โพธิ์งาม  
อ.ประจักษ์ศิลปาคม จ.ปราจีนบุรี

สำรวจ :

นางสาวนันทกานต์ แสงสุข  
ผู้ช่วยนายช่างโยธา

ออกแบบ-เขียนแบบ :

นางสาวเบญจพร แสงสุข  
ผู้ช่วยนายช่างเขียนแบบ

งานวิศวกรรม

นายเศกสิทธิ์ เอี่ยมสิทธิ์  
วิศวกรโยธา ปฏิบัติการ

ตรวจสอบ :

นายเอกธัช อิ่มทอง  
หัวหน้าฝ่ายแบบแผนและก่อสร้าง  
รักษาราชการแทนผู้อำนวยการกองช่าง  
เห็นชอบ : ๒๕ มี.ค. ๒๕๖๗

พันจ่าเอก

เรืองชัย รุ่งศิริ  
ปลัดเทศบาลตำบลโพธิ์งาม

อนุมัติ :

นายบัณฑิต บุญญาดี  
นายกเทศมนตรีตำบลโพธิ์งาม


แบบแสดง :

แปลนถนนคอนกรีต



แผ่นที่	จำนวนแผ่น
4	8

เลขที่แบบ : 01



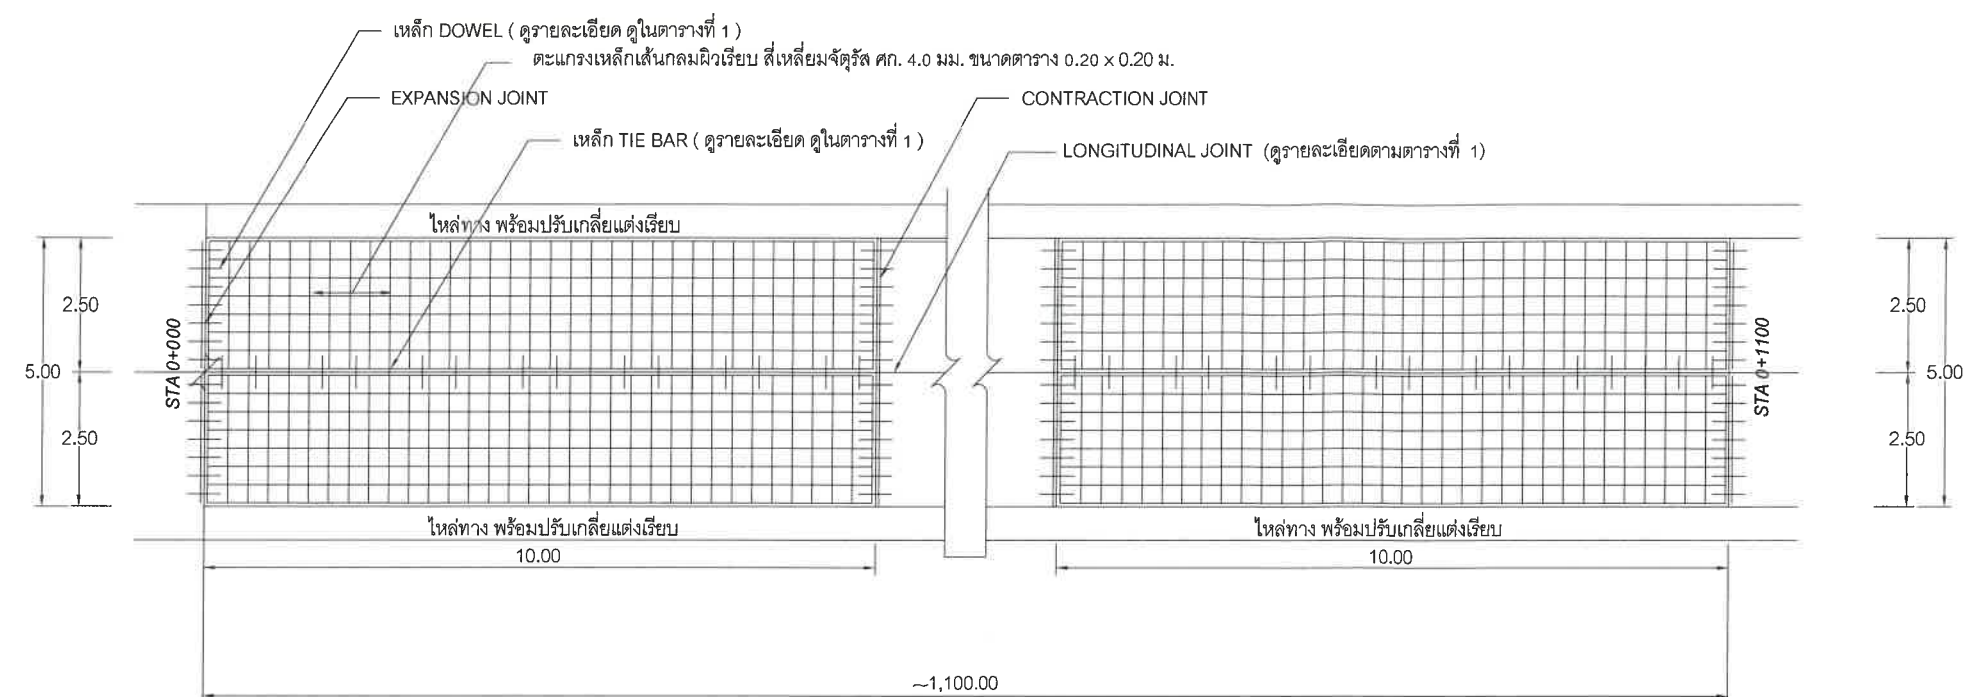

แปลนขยายโครงสร้าง ถนนคอนกรีต  
มาตราส่วน 1 : 100

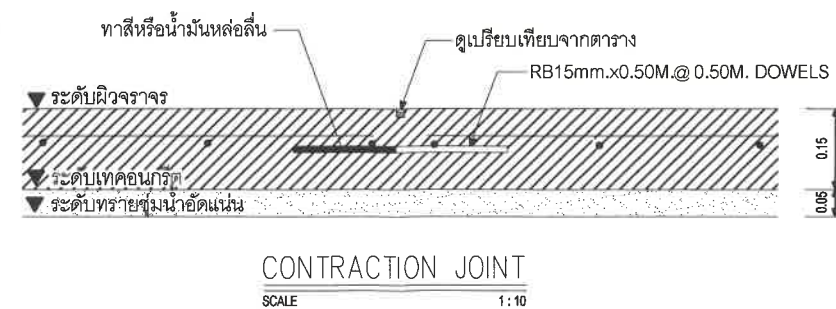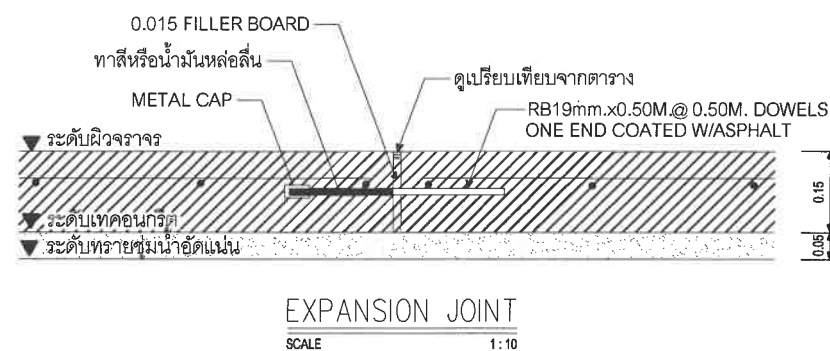

โครงการ :

ก่อสร้างถนนคอนกรีตเสริมเหล็ก  
สายท้ายหมู่บ้านโพธิ์งาม ถึงตำบลโนนห้อม  
หมู่ที่ 4 บ้านโพธิ์งาม

สถานที่ :

หมู่ที่ 4 บ้านโพธิ์งาม  
ต.โพธิ์งาม  
อ.ประจักษ์ศิลปาคม จ.ปราจีนบุรี

สำรวจ :

นางสาวหทัยกานต์ แสงสุข  
ผู้ช่วยนายช่างโยธา

ออกแบบ-เขียนแบบ :

นางสาวเบญจพร แสงสุข  
ผู้ช่วยนายช่างเขียนแบบ

งานวิศวกรรม

ยศสิทธิ์ เอี่ยมสิทธิ์  
วิศวกรโยธา ปฏิบัติการ

ตรวจสอบ :

นายเสกสรรค์ อินทรโณกุล  
หัวหน้าฝ่ายแบบแปลนและก่อสร้าง  

เห็นชอบ : *(Signature)*

พันจ่าเอก  
เรืองชัย รุ่งศิริ  
ปลัดเทศบาลตำบลโพธิ์งาม

อนุมัติ :

นายบัณฑิต ปัญญาดี  
นายกเทศมนตรีตำบลโพธิ์งาม

แบบแสดง :

แปลนขยายโครงสร้าง ถนน  
คอนกรีต

แผ่นที่	จำนวนแผ่น
5	8

เลขที่แบบ : ๐1

**ตารางที่ 1**    แสดงขนาดของเหล็กเดือย ที่ใช้กับรอยต่อเพื่อการหดตัวและการขยายตัวของเหล็กยึดที่ใช้กับรอยต่อตามยาว

ความหนาของ พื้นที่ T (มม.)	รอยต่อเพื่อการขยายตัว EXPANSION JOINT			รอยต่อเพื่อการหดตัว CONTRACTION JOINT			รอยต่อตามยาว LONGITUDINAL JOINT			ทรายรองพื้น ชั้นน้ำอัดแน่น
	เส้นผ่า ศ.ก. มม.	ความยาว มม.	@ มม.	เส้นผ่า ศ.ก. มม.	ความยาว มม.	@ มม.	เส้นผ่า ศ.ก. มม.	ความยาว มม.	@ มม.	มม.
150 200	RB 19 RB 25	500 500	500 500	RB 15 RB 19	500 500	500 500	DB 16 DB 16	500 500	500 500	50 50


**ตารางที่ 2**    แสดงขนาดของการเจาะร่อง และการยาแนวรอยต่อในถนนคอนกรีต

ชนิดของรอยต่อ	ระยะห่างระหว่างรอยต่อ ( ม. )	ความกว้างของรอยต่อ ( มม. )	ความลึกของรอยต่อ ( มม. )
รอยต่อเพื่อการหดตัว CONTRACTION JOINT	<11 11 - 15 15 - 20	10 15 20	40 50 50
รอยต่อเพื่อการขยายตัว EXPANSION JOINT	ทุกระยะไม่เกิน 100 เมตร	25	50
รอยต่อตามยาว LONGITUDINAL JOINT	—————	10	50

**ตารางที่ 3**


ผิวจราจรขนาด ( ม. )	พื้นที่เหล็กเสริมตามยาว ตร. ซม./เมตร	พื้นที่เหล็กเสริมตามขวาง ตร. ซม./เมตร
3.00 x 10.00 x 0.15 ม. 3.00 x 10.00 x 0.20 ม. 3.50 x 10.00 x 0.15 ม. 3.50 x 10.00 x 0.20 ม. 4.00 x 6.00 x 0.20 ม.	1.08 1.44 1.08 1.44 0.86	0.33 0.43 0.36 0.51 0.58


\*\*\* กรณีที่ใช้คอนกรีตผสมเสร็จหรือมีการทดสอบคุณสมบัติของส่วนผสม ให้ผู้รับจ้างจัดทำรายการส่งเรื่องให้ผู้ว่าจ้างพิจารณา อนุมัติก่อนดำเนินการเทคอนกรีต โดยให้มีความแข็งแรงของคอนกรีต เมื่อทดสอบแท่งคอนกรีตมาตรฐาน 15 x 15 x15 ซม. ต้องมีค่าแรงอัดประลัยต่ำสุดไม่ น้อยกว่า 240 กก./ซม. ที่มีอายุ 28 วัน






**โครงการ :**  
 ก่อสร้างถนนคอนกรีตเสริมเหล็ก  
 สายท้ายหมู่บ้านโพธิ์งาม ถึงตำบลโนนห้อม  
 หมู่ที่ 4 บ้านโพธิ์งาม


**สถานที่ :**  
 หมู่ที่ 4 บ้านโพธิ์งาม  
 ต.โพธิ์งาม  


**สำรวจ :**  
  
 นางสาวหทัยกานต์ แสงสุข  
 ผู้ช่วยนายช่างโยธา

**ออกแบบ-เขียนแบบ :**  
  
 นางสาวเบญจพร แสงสุข  
 ผู้ช่วยนายช่างเขียนแบบ

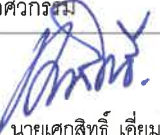**งานวิศวกรรม**  
  
 นายเศกสิทธิ์ เอี่ยมสิทธิ์  
 วิศวกรโยธา ปฏิบัติการ

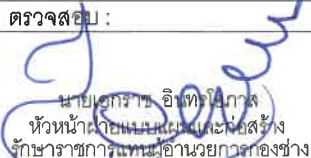**ตรวจสอบ :**  
  
 เห็นชอบ : 

**พิมพ์แบบ**  
  
 เรืองชัย รุ่งศรี  
 ปลัดเทศบาลตำบลโพธิ์โพธิ์งาม


**อนุมัติ :**  
  
 นายบันเทิง ปัญญาดี  
 นายกเทศมนตรีตำบลโพธิ์งาม

**แบบแสดง :**  
 ตารางประกอบแบบ

แผ่นที่	จำนวนแผ่น
6	8

**เลขที่แบบ :**    01



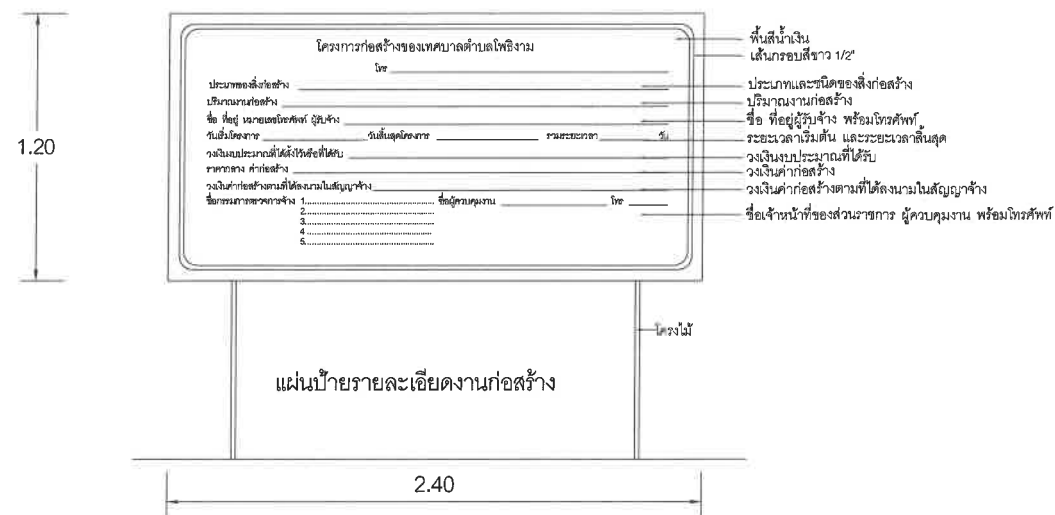

แบบแสดงป้ายไม้ก่อนดำเนินงาน  
NOT TO SCALE

โครงการก่อสร้างของเทศบาลตำบลโพธิ์งาม	
ประเภทของสิ่งก่อสร้าง	โทร
ปริมาณงานก่อสร้าง	
ชื่อ ที่อยู่ หมายเลขโทรศัพท์ ผู้รับจ้าง	
วันเริ่มโครงการ	วันสิ้นสุดโครงการ
วงเงินงบประมาณที่ได้ตั้งไว้หรือที่ได้รับ	รวมระยะเวลา
ราคากลาง ค่าก่อสร้าง	
วงเงินค่าก่อสร้างตามที่ได้ลงนามในสัญญาจ้าง	
ชื่อกรรมการตรวจการจ้าง	ชื่อผู้ควบคุมงาน
1.....	โทร
2.....	
3.....	
4.....	
5.....	

แบบขยายข้อความบนแผ่นป้าย



โครงการ :

ก่อสร้างถนนคอนกรีตเสริมเหล็ก  
สายท้ายหมู่บ้านโพธิ์งาม ถึงตำบลโนนหม่อม  
หมู่ที่ 4 บ้านโพธิ์งาม

สถานที่ :

หมู่ที่ 4 บ้านโพธิ์งาม  
ต.โพธิ์งาม  

สำรวจ :

*Handwritten signature*  
นางสาวหทัยกานต์ แสงสุข  
ผู้ช่วยนายช่างโยธา

ออกแบบ-เขียนแบบ :

*Handwritten signature*  
นางสาวเบญจพร แสงสุข  
ผู้ช่วยนายช่างเขียนแบบ

งานวิศวกรรม

*Handwritten signature*  
นายเศกสิทธิ์ เอี่ยมสิทธิ์  
วิศวกรโยธา ปฏิบัติการ

ตรวจสอบ :

*Handwritten signature*  
หัวหน้าฝ่ายแบบแผนและก่อสร้าง  
รักษาราชการแทนผู้อำนวยการกองช่าง  
เห็นชอบ : ๑๕ มี.ย. ๒๕๖๖

*Handwritten signature*  
พันเอก  
เรืองชัย รุ่งศรี  
ปลัดเทศบาลตำบลโพธิ์งาม

อนุมัติ :

*Handwritten signature*  
นายบัณฑิต ปัญญาดี  
นายกเทศมนตรีตำบลโพธิ์งาม


แบบแสดง :

ป้ายโครงการ

แผ่นที่	จำนวนแผ่น
7	8
เลขที่แบบ :	01




รูปด้านหน้าป้าย  
SCALE 1 : 12.5

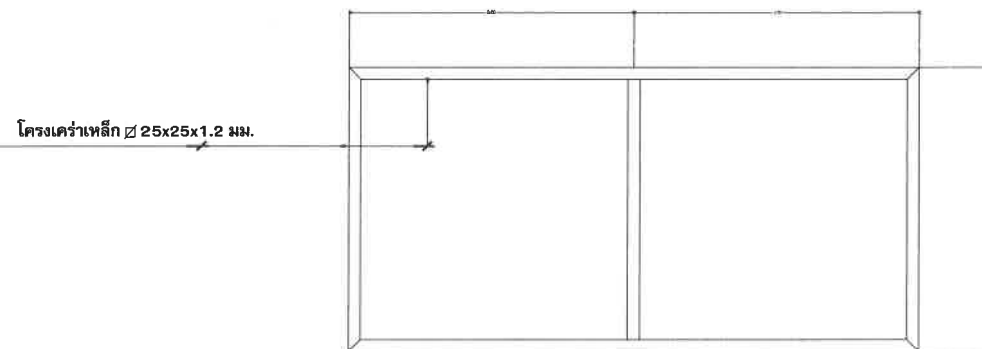

แปลนโครงเหล็กยึดแผ่นป้าย  
SCALE 1 : 12.5

- รายการประกอบแบบป้าย
- ① เสาเหล็กทาบสังกะสี  $\varnothing 1.5"$
  - ② หัวขุ่นอลูมิเนียม  $\varnothing 1.5"$
  - ③ โครงเคร่าเหล็ก 25x25x1.2 มม. ทาสีรองพื้นกันสนิม แล้วทาสีด้วยสีน้ำมันสีดำ
  - ④ ป้ายแผ่นเหล็กหนา 1/8" รองพื้นกันสนิม แล้วทาสีด้วยสีน้ำมันสีดำ
  - ⑤ ยึดแผ่นป้ายติดเสาแป็บด้วยน็อต  $\varnothing 3/8"$
  - ⑥ ตัวหนังสือและตราเทศบาลตำบลโพธิ์งาม เขียนด้วยสีน้ำมันสีขาว หรือสติกเกอร์สะท้อนแสงสีขาวของ 3M
  - ⑦ สถานที่ติดตั้งป้ายผู้ควบคุมงานจะเป็นผู้กำหนด

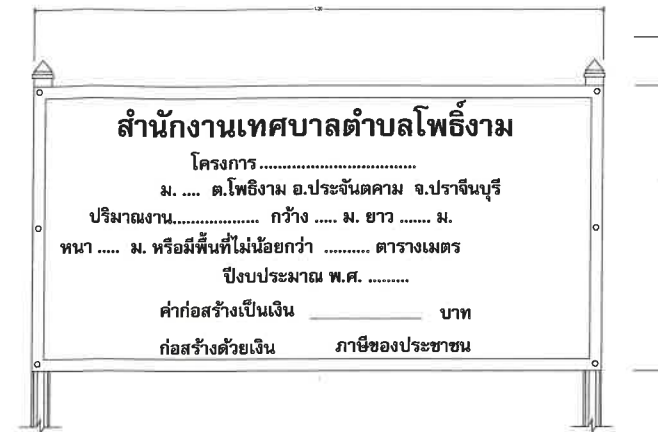

แบบขยายข้อความบนแผ่นป้าย

## แบบแสดงป้ายเหล็กหลังดำเนินงาน



โครงการ :

ก่อสร้างถนนคอนกรีตเสริมเหล็ก  
สายท้ายหมู่บ้านโพธิ์งาม ถึงตำบลโนนห้อม  
หมู่ที่ 4 บ้านโพธิ์งาม

สถานที่ :

หมู่ที่ 4 บ้านโพธิ์งาม  
ต.โพธิ์งาม  
อ.ประจันตคาม จ.ปราจีนบุรี

สำรวจ :

นางสาวหทัยกานต์ แสงสุข  
ผู้ช่วยนายช่างโยธา

ออกแบบ-เขียนแบบ :

นางสาวเบญจพร แสงสุข  
ผู้ช่วยนายช่างเขียนแบบ

งานวิศวกรรม

นายเศกสิทธิ์ เอี่ยมสิทธิ์  
วิศวกรโยธา ปฏิบัติการ

ตรวจสอบ :

นายเกรียง อ้นพนาภัก  
หัวหน้าฝ่ายแบบแปลนและก่อสร้าง  
รักษาราชการแทนผู้อำนวยการกองช่าง  
เห็นชอบ : *[Signature]*

พิมพ์เอกสาร

ปลัดเทศบาลตำบลโพธิ์งาม

อนุมัติ :

นายบันเพ็ง บัญญาดี  
นายกเทศมนตรีตำบลโพธิ์งาม

แบบแสดง :

แบบแสดงป้ายเหล็กหลังดำเนินงาน

แผ่นที่	จำนวนแผ่น
8	8

เลขที่แบบ : 01