

# เทศบาลตำบลนาเมือง

อำเภอเสลภูมิ จังหวัดร้อยเอ็ด

โครงการก่อสร้างถนนคอนกรีตเสริมเหล็ก บ้านหนองหัว หมูที่ 5

## สถานที่ก่อสร้าง

จากถนนคสล.เดิม เชื่อมถนนลาดยางสายเสลภูมิ-โพนทอง

ขนาดกว้าง 5.00 เมตร ยาว 760 เมตร.หนา 0.15 เมตร

หรือมีพื้นที่ไม่น้อยกว่า 3,800 ตารางเมตร ถูกเร่งให้ทางข้างละ 0.50 ม.



Scanned with  
 CamScanner



- 













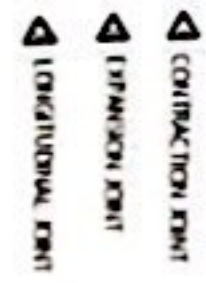


NOT TO SCALE

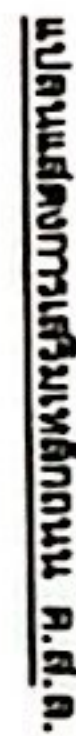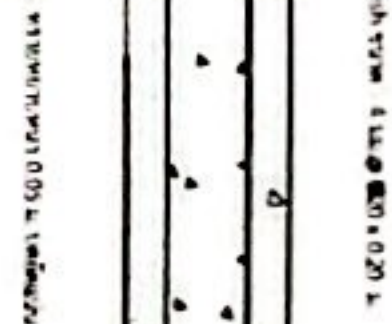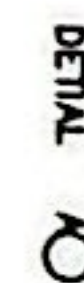

NOT TO SCALE

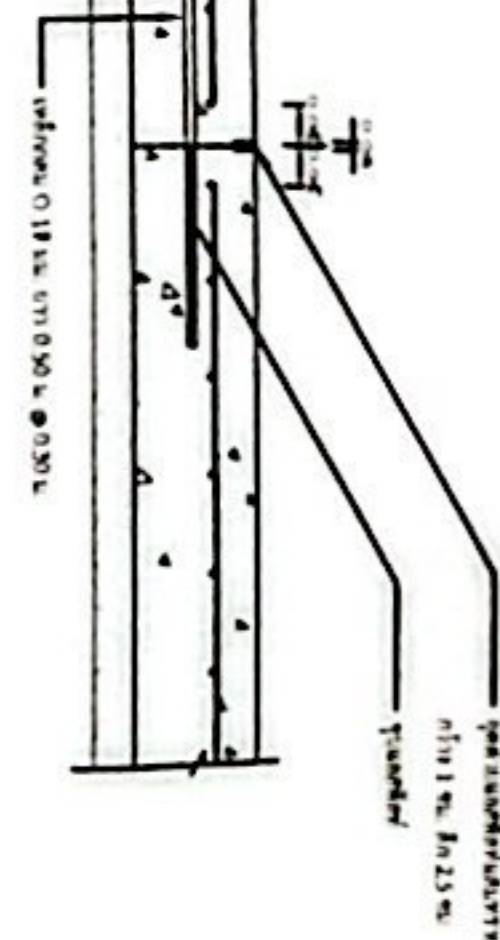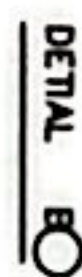


NOT TO SCALE

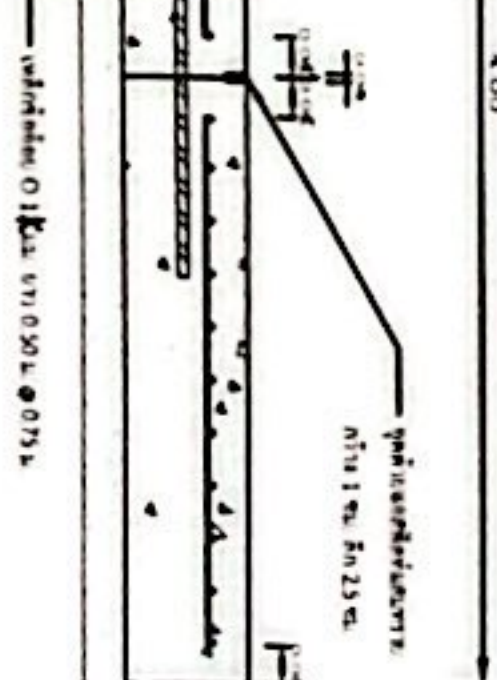


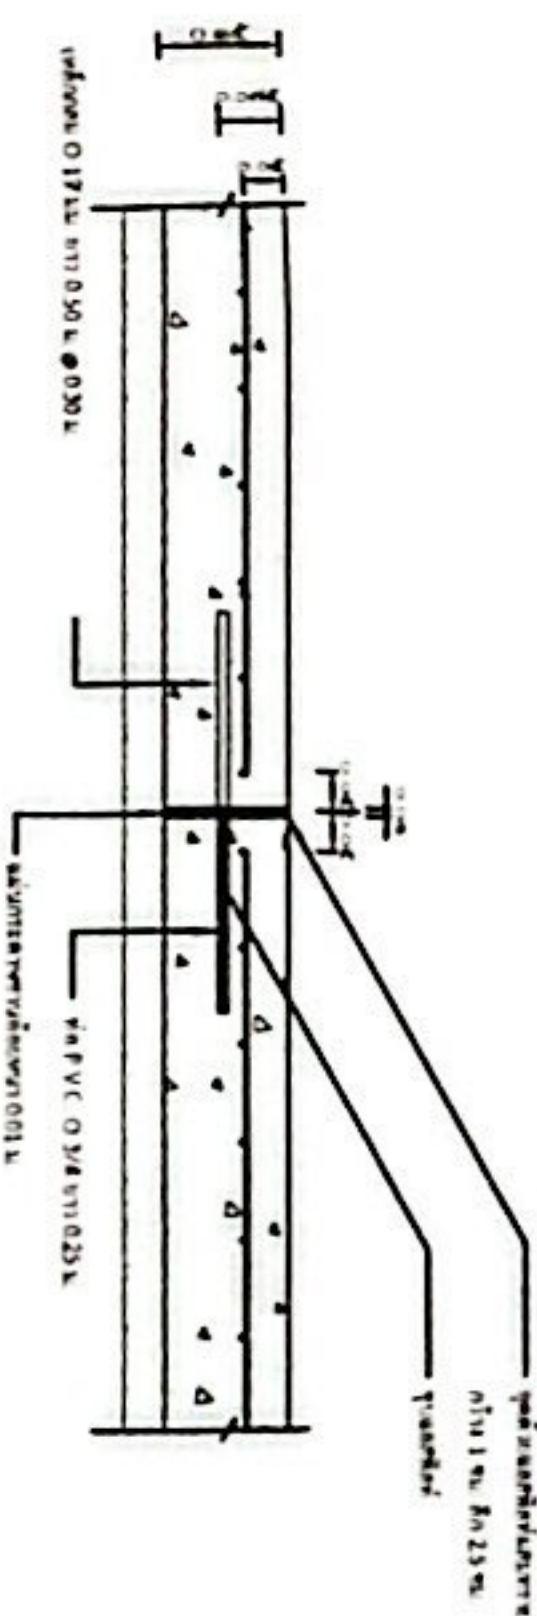

NOT TO SCALE

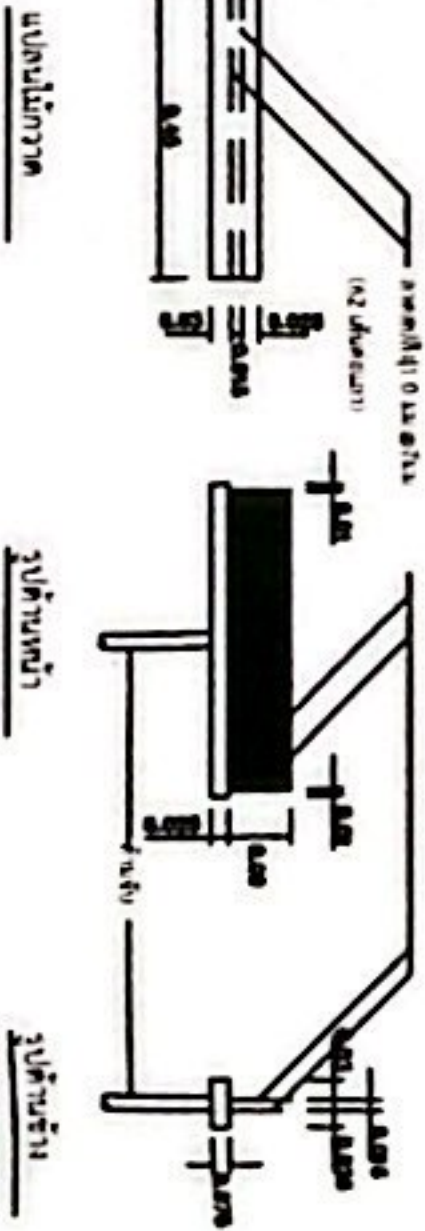

