



แบบแปลนโครงการก่อสร้างประปาหอวังสูง รูปทรงแฉกแป้น (ดอกเส้าเข็ม)
หมู่ที่ 6 บ้านหนองแห้ว ตำบลบ้านฝาย อำเภอโนนสะอาด จังหวัดอุดรธานี

ขนาดบรรจุน้ำไม่น้อยกว่า 30 ลูกบาศก์เมตร
รายละเอียดตามแบบแปลนที่อบต.บ้านฝาย กำหนด

จัดทำโดย

กองช่าง องค์การบริหารส่วนตำบลบ้านฝาย



องค์การบริหารส่วนตำบลบ้านฝ้าย



เขียนแบบ

(ลายเซ็น)

(นางสาวสมภารพร งามบุญ)
ผู้ช่วย นายก อบต.บ้านฝ้าย

ตราไว้

(ลายเซ็น)

เจ้าพนักงานช่างเทคนิค
วิศวกรรมโยธา วิศวกรโยธา
ผู้ควบคุมงานก่อสร้าง

หน้าขอบ

(ลายเซ็น)

(นางสาว ส. พงษ์)
ผู้อำนวยการศูนย์บริการส่วนตำบลบ้านฝ้าย

อนุมัติ

(ลายเซ็น)

ร.ค.ส.
(ประเสริฐ เสาวภา)
นายกองค์การบริหารส่วนตำบลบ้านฝ้าย



อ้างอิง

(ลายเซ็น)
(นายพงษ์ศักดิ์ นัทรทอง)
วิศวกรโยธา สบ.5859

วัน เดือน ปีที่พิมพ์แบบ
15 มกราคม 2567



เลขที่แบบ

SHEET NUMBER
TOTAL :
A - 00

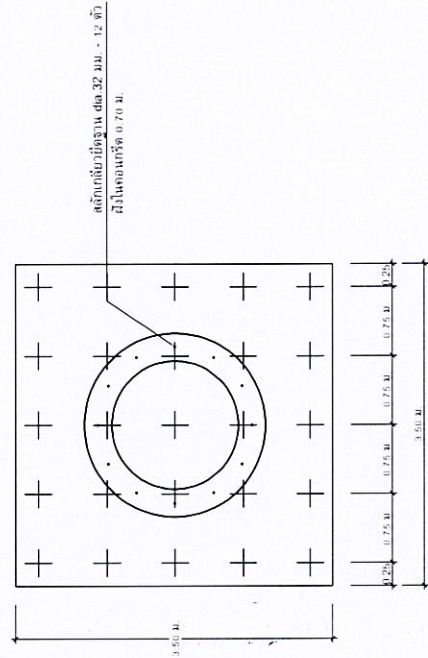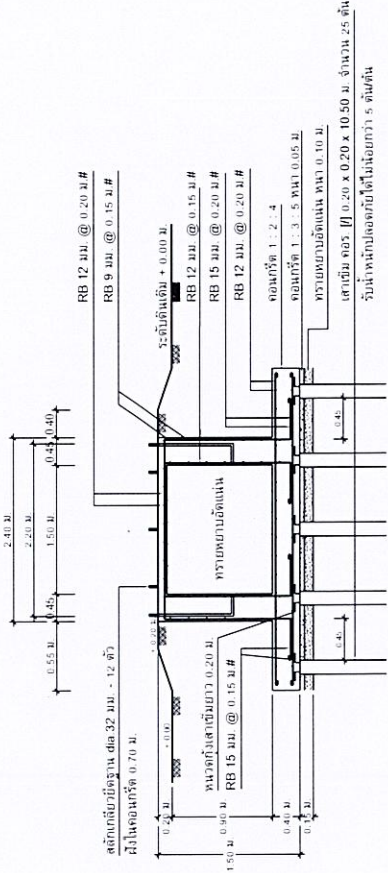


แบบขยายฐานรากหอถังสูง (แบบแปลน)

1 : 50

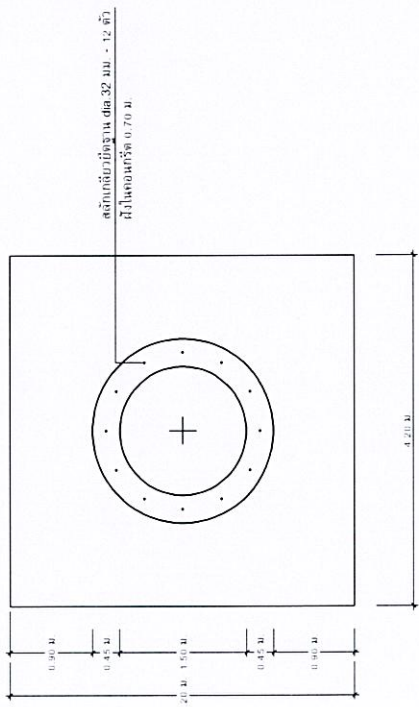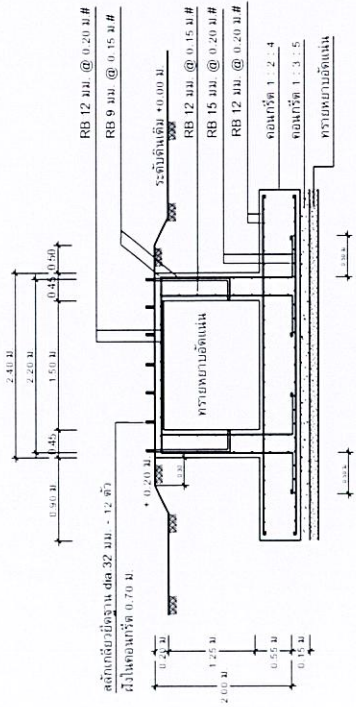

แบบขยายฐานรากหอถังสูง (แบบฐานแผ่)

1 : 50

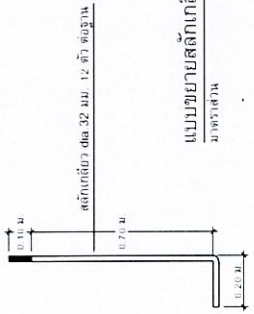

แบบขยายสลักเกลียวยึดฐาน

1 : 50



องค์การบริหารส่วนตำบลบ้านฝาย











นายกองค์การบริหารส่วนตำบลบ้านฝาย


อ้างถึง

วันที่รับแบบ
15 มกร 2567

เลขที่แบบ

SHEET NUMBER
A - 00

TOTAL :
A - 00

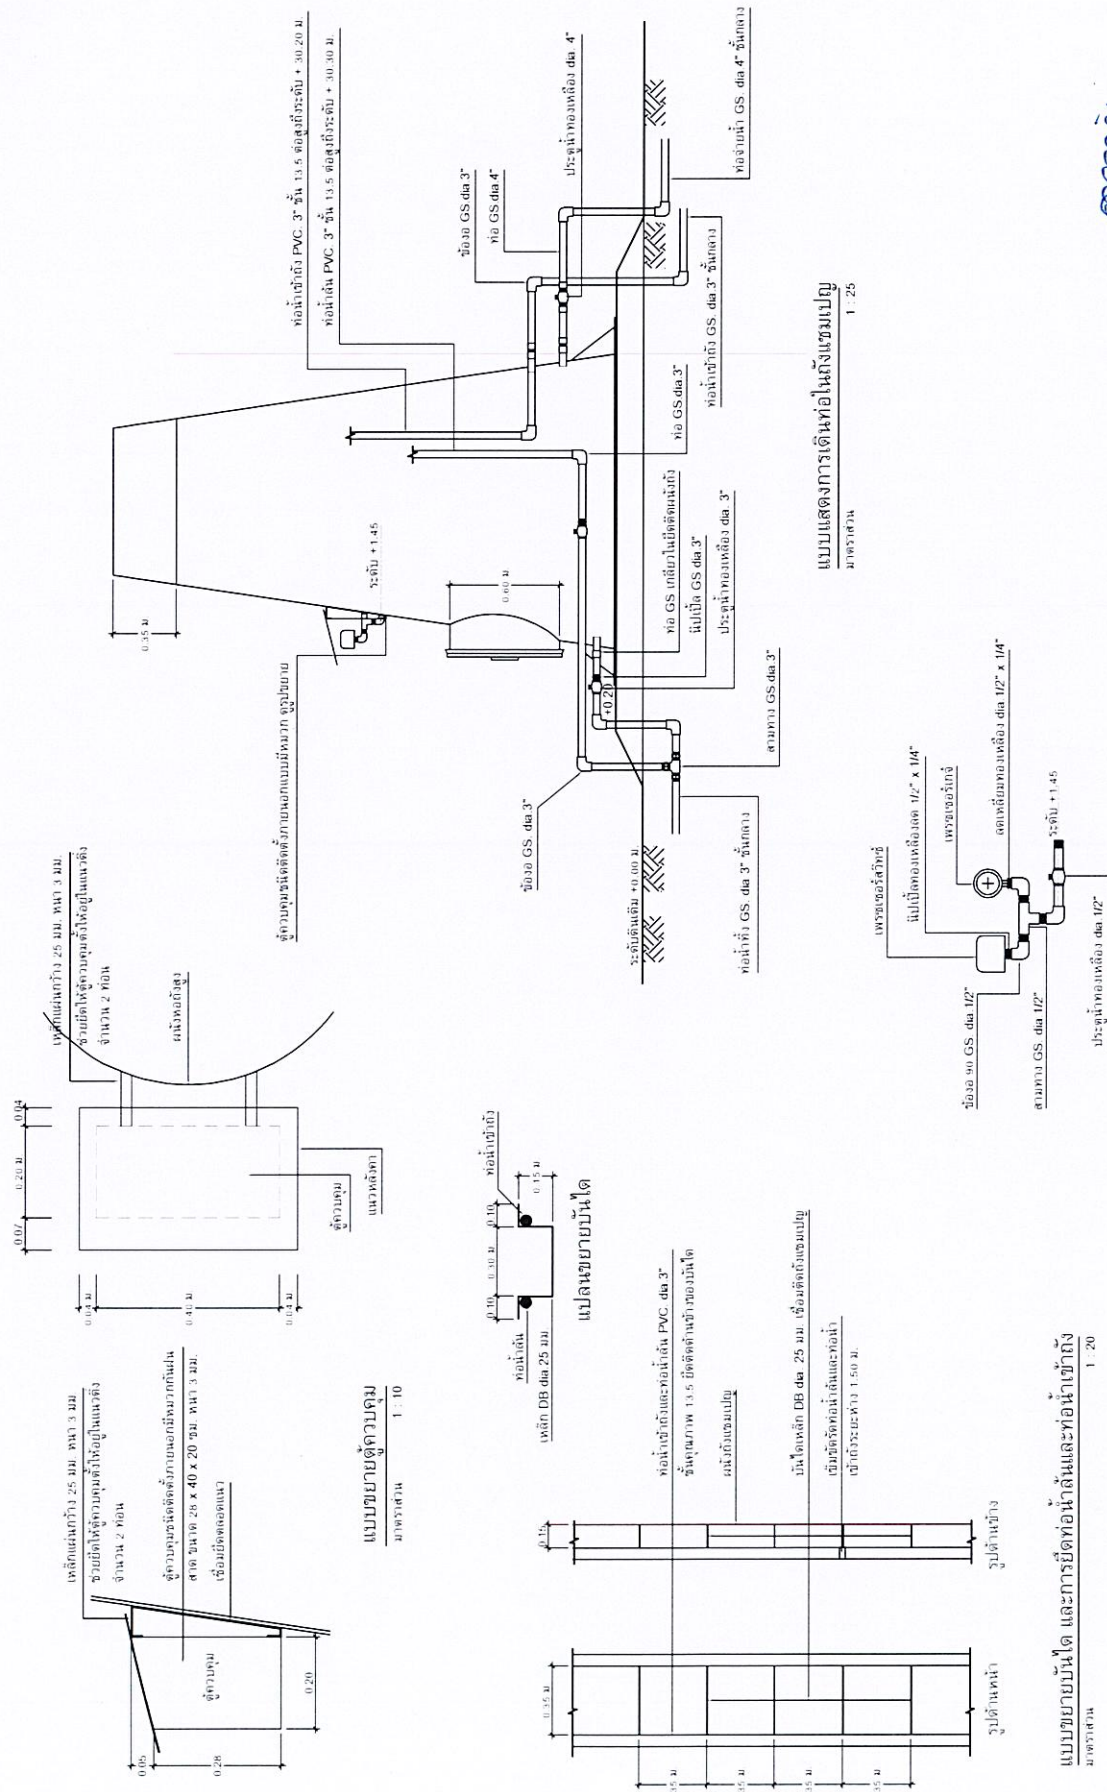



องค์การบริหารส่วนตำบลบ้านฝ้าย













อ้างอิง

วัน เดือน ปีที่พิมพ์แบบ
15 มกร 2567

เลขที่แบบ


TOTAL :
SHEET NUMBER
A - 00

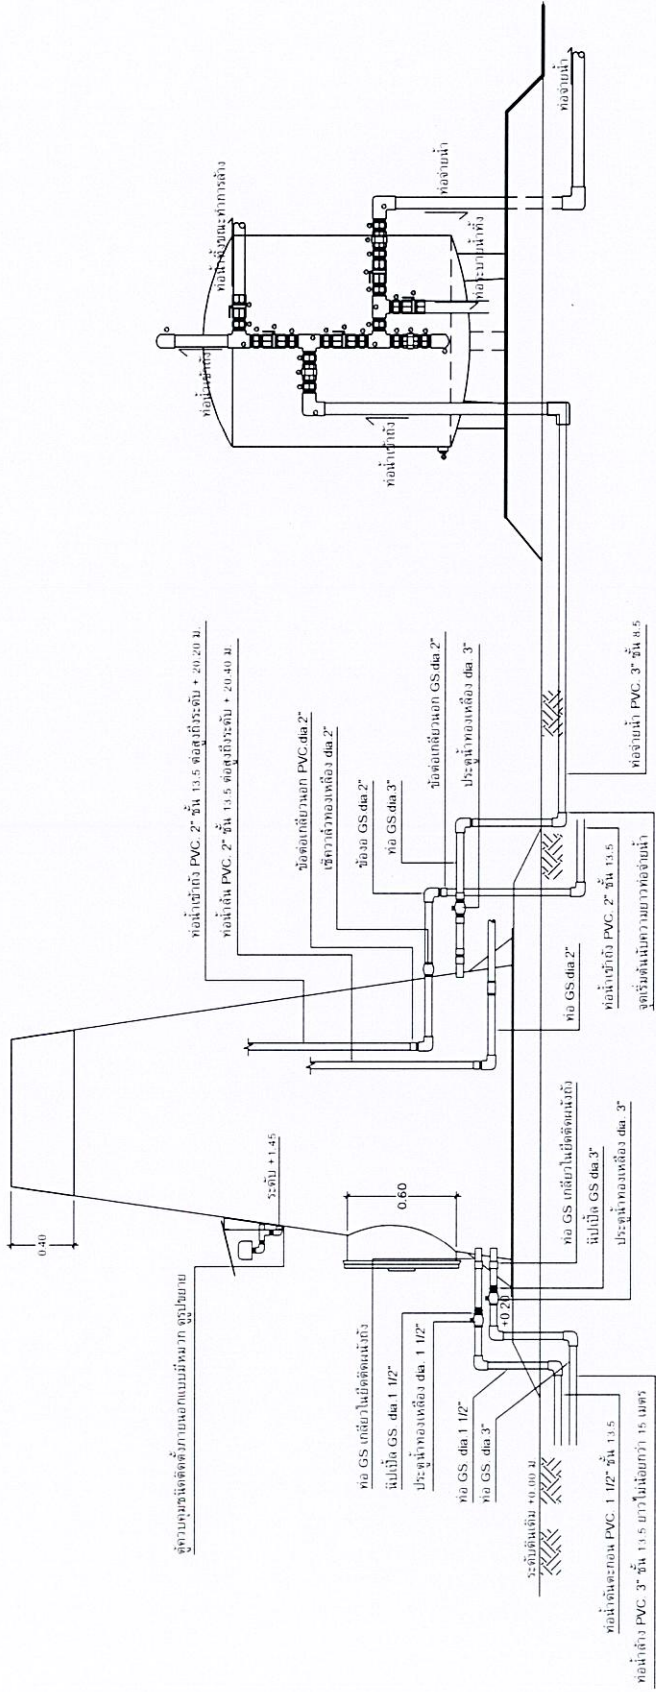

แบบการติดตั้งถังกรองน้ำเข้ากับท่อถึงสูง
มาตราส่วน 1 : 25

(นายพริ้งทักดี ฉัตรทอง)
วิศวกรโยธา สบ.5859

หมายเหตุ

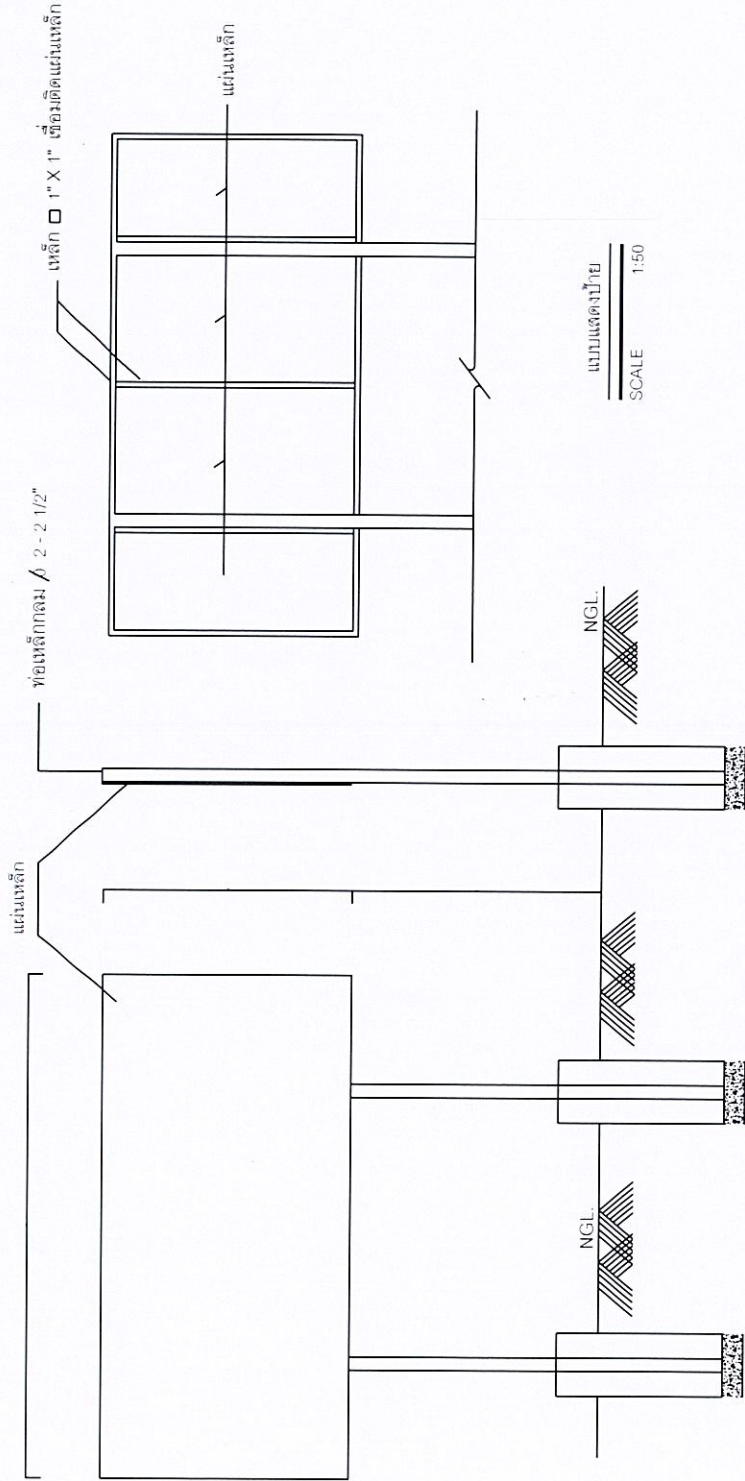

แบบแสดงป้าย
SCALE 1:50

รายละเอียดประกอบ

โครงการก่อสร้าง _____
 ชื่อโครงการ _____
 งบประมาณ _____
 งบประมาณ _____
 วันเริ่มสัญญา _____ วันสิ้นสุดสัญญา _____
 ผู้รับจ้าง _____
 ผู้ควบคุมงาน _____ กรรมการตรวจจ้าง 1. _____
 2. _____
 3. _____

รายการประกอบแบบ

1. เสาค้ำพื้นป้ายหาสี่เหลี่ยม 2 ด้าน ใช้สื่อน้ำมัน
ก่อนทาสีจริงให้ทาสีกันสนิมก่อน 2 ครั้ง
2. ตัวหนังสือสีขาว
3. ขนาดตัวหนังสือสี่เหลี่ยมตามความเหมาะสม
ข้อความตามแบบที่กำหนด
4. แผ่นเหล็กขนาดกว้าง 1.20 เมตร ยาว 2.40 เมตร
5. จุดก่อสร้างกำหนดตามความเหมาะสม
ให้สามารถมองเห็นชัดเจน

(ลายเซ็น)

(นายพงษ์ศักดิ์ ด้วงทอง)
วิศวกรโยธา สย.5859



องค์การบริหารส่วนตำบลบ้านฝาง



เขียนแบบ

(ลายเซ็น)

(นางสาวศุภมาส บุญอยู่)
ผู้ช่วยสมบทช่างโยธา

ตรา

(ลายเซ็น)

(นายวิชาญ บุญอยู่)
เจ้าพนักงานช่างโยธาชำนาญงาน
รักษาความปลอดภัย ผู้ควบคุมงานก่อสร้าง

เห็นชอบ

(ลายเซ็น)

(นายวิชาญ บุญอยู่)
ผู้อำนวยการส่วนช่างโยธา
ปฎิบัติหน้าที่ราชการ

อนุมัติ

(ลายเซ็น)

ร.ล. (ประเสริฐ เสงี่ยม)
นายกองค์การบริหารส่วนตำบลบ้านฝาง

อ้างอิง

รับ เดือน ปีที่พิมพ์แบบ
15 มกราคม 2567

เลขที่แบบ

SHEET NUMBER TOTAL :
A - 00













