



แบบก่อสร้างโครงการ

ก่อสร้างระบบประปาหอถังสูง ภายในตำบลท่าวัง หมู่ที่ 1

หอถังสูง ขนาด 10 ลบ.ม. (ถังไฟเบอร์กลาส ขนาด 2.5 ลบ.ม. จำนวน 4 ลูก)

บ้านวังไฮ ตำบลท่าวัง อำเภอหนองสูง
จังหวัดมุกดาหาร



จุดวางท่อ PVC สามารถปรับเปลี่ยนได้ตามคลยพินิจ
ของช่างผู้ควบคุมงานหรือตามความเหมาะสม แต่เมื่อ
รวมกันแล้วจะต้องได้ปริมาณตามที่กำหนด

Google

รูปถ่าย ©2024 Airbusรูปถ่าย ©2024 AirbusCNE S / AirbusMaxar Technologiesข้อมูลแผนที่ ©2024




นายอนุชา สุพรรณโมก ผอ.นายช่างโยธา
ตำแหน่ง
อำนาจหน่องสูง จังหวัดมุกดาหาร


นายศิริ คุ้มครองทรัพย์ นายช่างโยธาปฏิบัติงาน
ตำแหน่ง
นายชาณุณรงค์ คำทุ่ง ผอ.กองช่าง

นายวิชาญสวัสดิ์ คำทุ่ง วิศวกรการควบคุมและ
นายวิชาญสวัสดิ์ คำทุ่ง วิศวกรการควบคุมและ
นายวิชาญสวัสดิ์ คำทุ่ง วิศวกรการควบคุมและ


NOT TO SCALE
1/2007

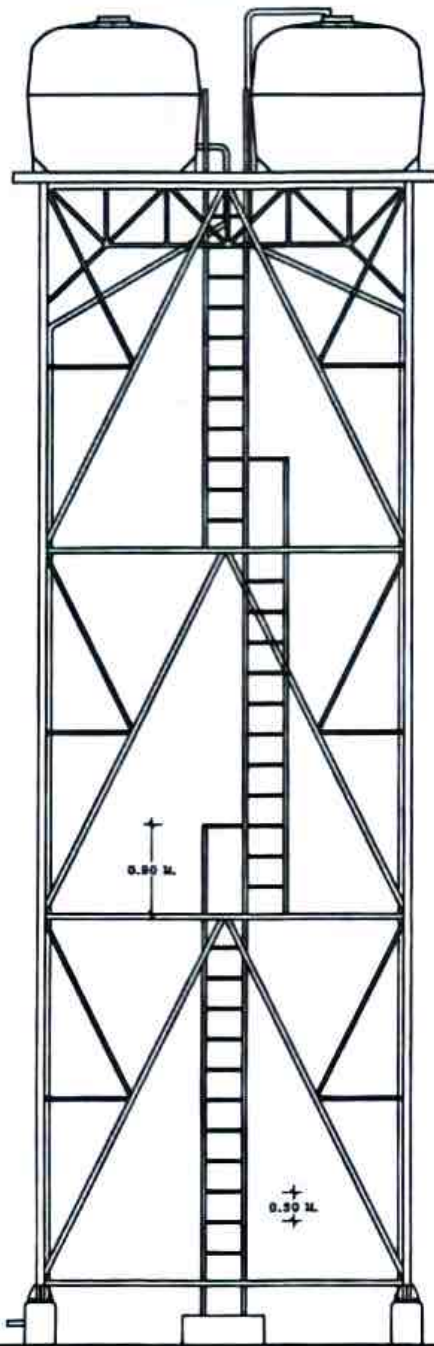

รูปด้าน
มาตราส่วน 1 : 50

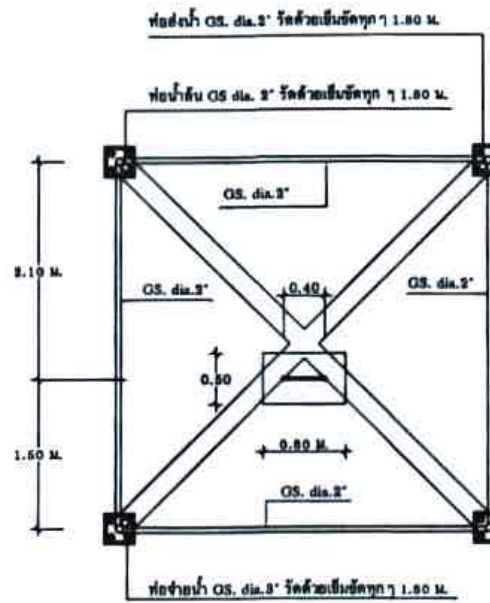

แปลนชั้นที่ 1
มาตราส่วน 1 : 50

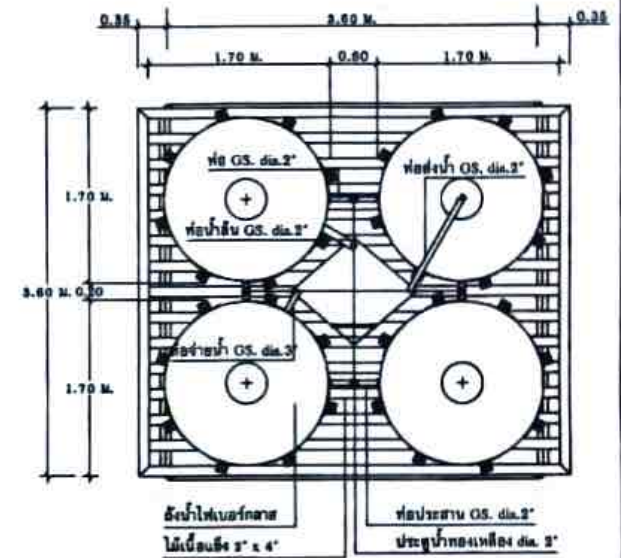

แปลนชั้นที่ 4 รับถังน้ำ
มาตราส่วน 1 : 50





โครงการ : ก่อสร้างระบบประปาอบต.สูง ภายใต้ค่าก่อสร้าง

เขียนแบบ :
นายอนรรธา สุพรรณโมก วิศวกรช่างโยธา
สถานที่ : ตำบลม่วง
อำเภอหนองสูง จังหวัดมุกดาหาร


ตรวจ :
นายศิริดี คุณครองทรัพย์ วิศวกรช่างโยธา
ตรวจ :
นายชาญณรงค์ คำทุ่ง อำนวยการกองช่าง

เห็นชอบ :
นายชาญณรงค์ คำทุ่ง อำนวยการกองช่าง
กองช่างเทศบาล องค์การบริหารส่วนตำบล
อนุมัติ :
นายวิชัย จุ่มแพง นายกเทศมนตรี

SCALE :	SCALE 1 : 50
DATE :	/ 2567
REVISION :	รูปด้าน, แปลนชั้นที่ 1, 4
SHEET :	3
TOTAL :	9

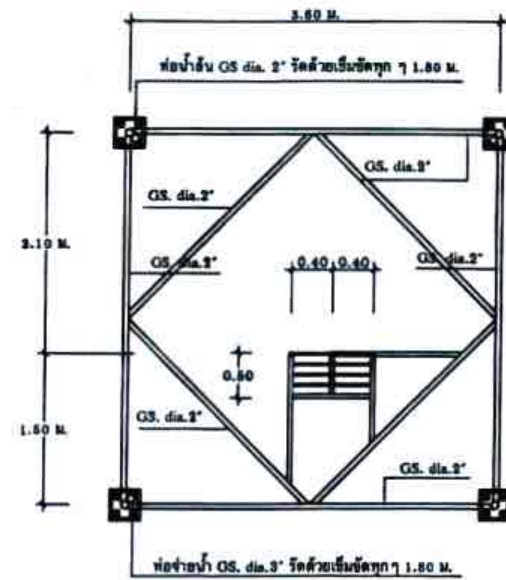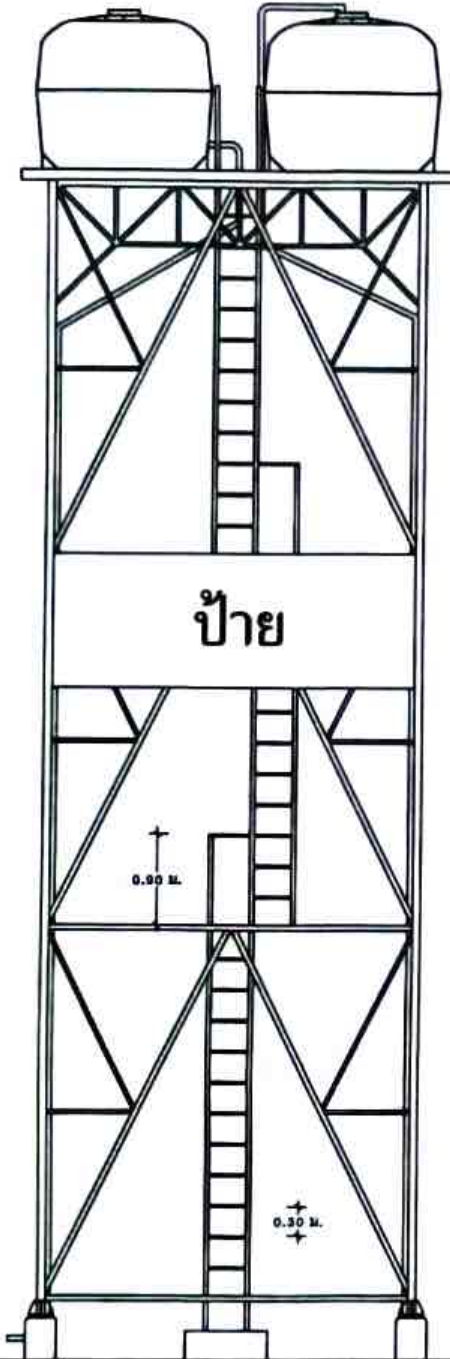


แปลนชั้นที่ 2
ขนาดส่วน 1 : 50

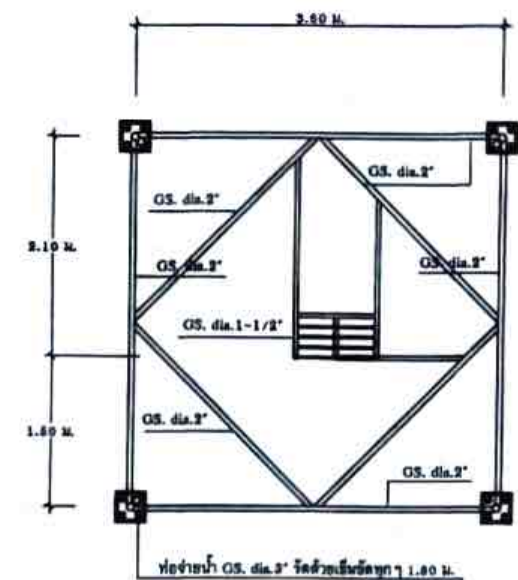


แปลนชั้นที่ 3
ขนาดส่วน 1 : 50

รูปด้าน
ขนาดส่วน 1 : 50


	โครงการ : ก่อสร้างระบบประปาหอสูง ภายในตำบลพวง		เขียนแบบ :	ตรวจ :	เห็นชอบ :	SCALE : 1 : 50
	นายอนุชา สุพรรณโมก ผช.นายช่างโยธา		นายทศิต คุ้มครองทรัพย์ นายช่างโยธาปฏิบัติงาน	นายชาญณรงค์ คำทุ่ง อำนวยการช่าง	วิศวกรอาคารแผน ผลิตและก่อสร้าง	/ 2567
	สถานที่ : ตำบลพวง อำเภอหนองสูง จังหวัดมุกดาหาร		ตรวจ :	อนุมัติ :	นายวิชัย จุ่มแพง นายช่างเทคนิค	รูปด้านแปลนชั้นที่ 2,3
			นายชาญณรงค์ คำทุ่ง อำนวยการช่าง	นายวิชัย จุ่มแพง นายช่างเทคนิค	4	9

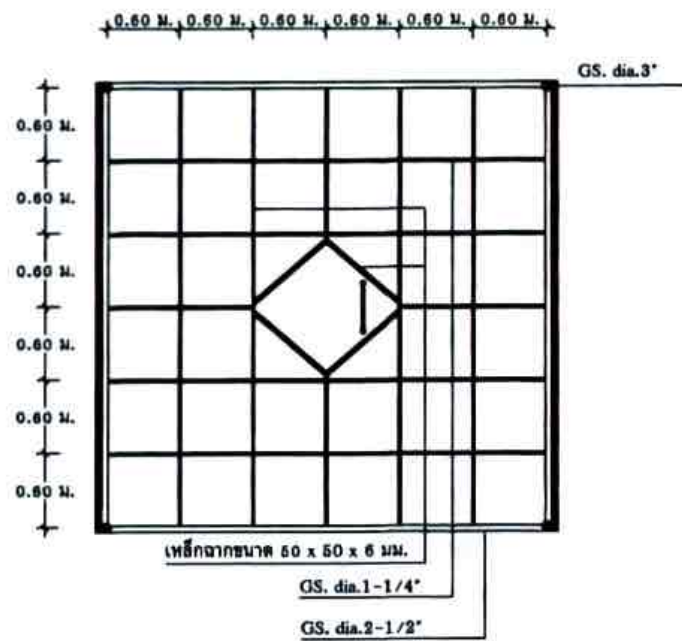

แปลนโครงเหล็กรับดั่งน้ำในระดับ A
มาตราส่วน 1 : 80

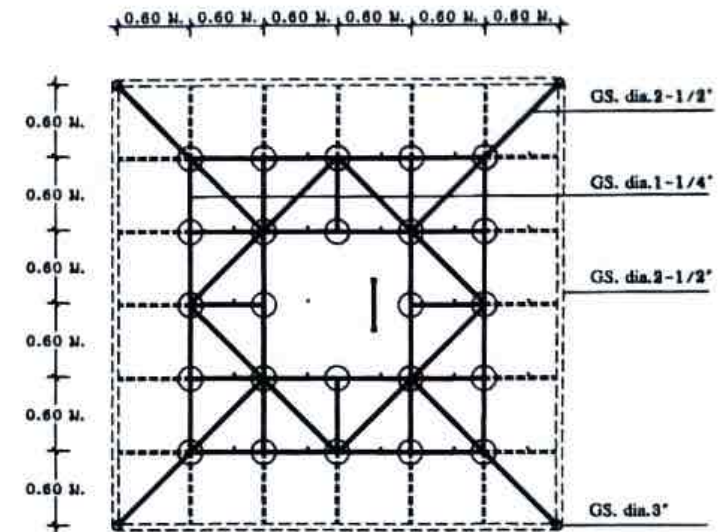

แปลนโครงเหล็กรับดั่งน้ำในระดับ B
มาตราส่วน 1 : 80

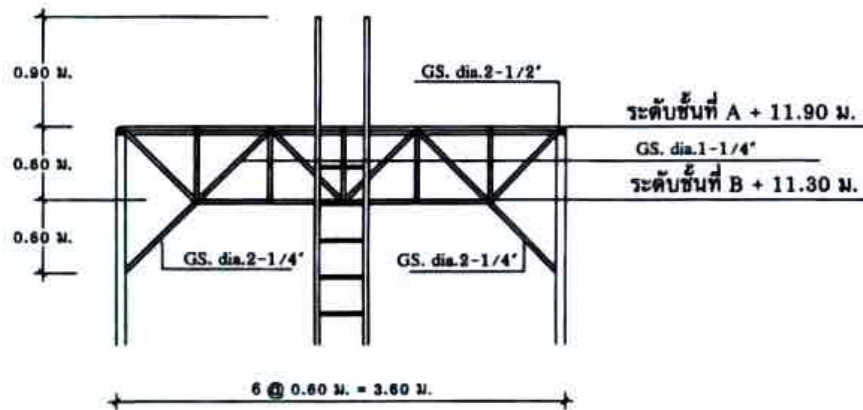

แบบขยายโครงเหล็กรับดั่งน้ำ
มาตราส่วน 1 : 80



โครงการ : ก่อสร้างระบบประปาหอสูง ภายในตำบลม่วง

เขียนแบบ :

นายอนุชา สุพรรณโมก ผช.นายช่างโยธา

สถานที่ : ตำบลม่วง
อำเภอหนองสูง จังหวัดมุกดาหาร

ตรวจ :

นายศักดิ์ คู่มกรอทรัพย์ นายช่างโยธาปฏิบัติงาน


ตรวจ :
นายชาญณรงค์ คำหู่ อำนวยการกองช่าง

เห็นชอบ :

นายชาญณรงค์ คำหู่ อำนวยการกองช่าง
รักษาการกองช่าง ปลัดเทศบาล

อนุมัติ :
นายวิชัย จุ่มแพง นายกเทศมนตรี

SCALE :	No SCALE
DATE :	/ 2567
REVISIONS :	5
TOTAL :	9

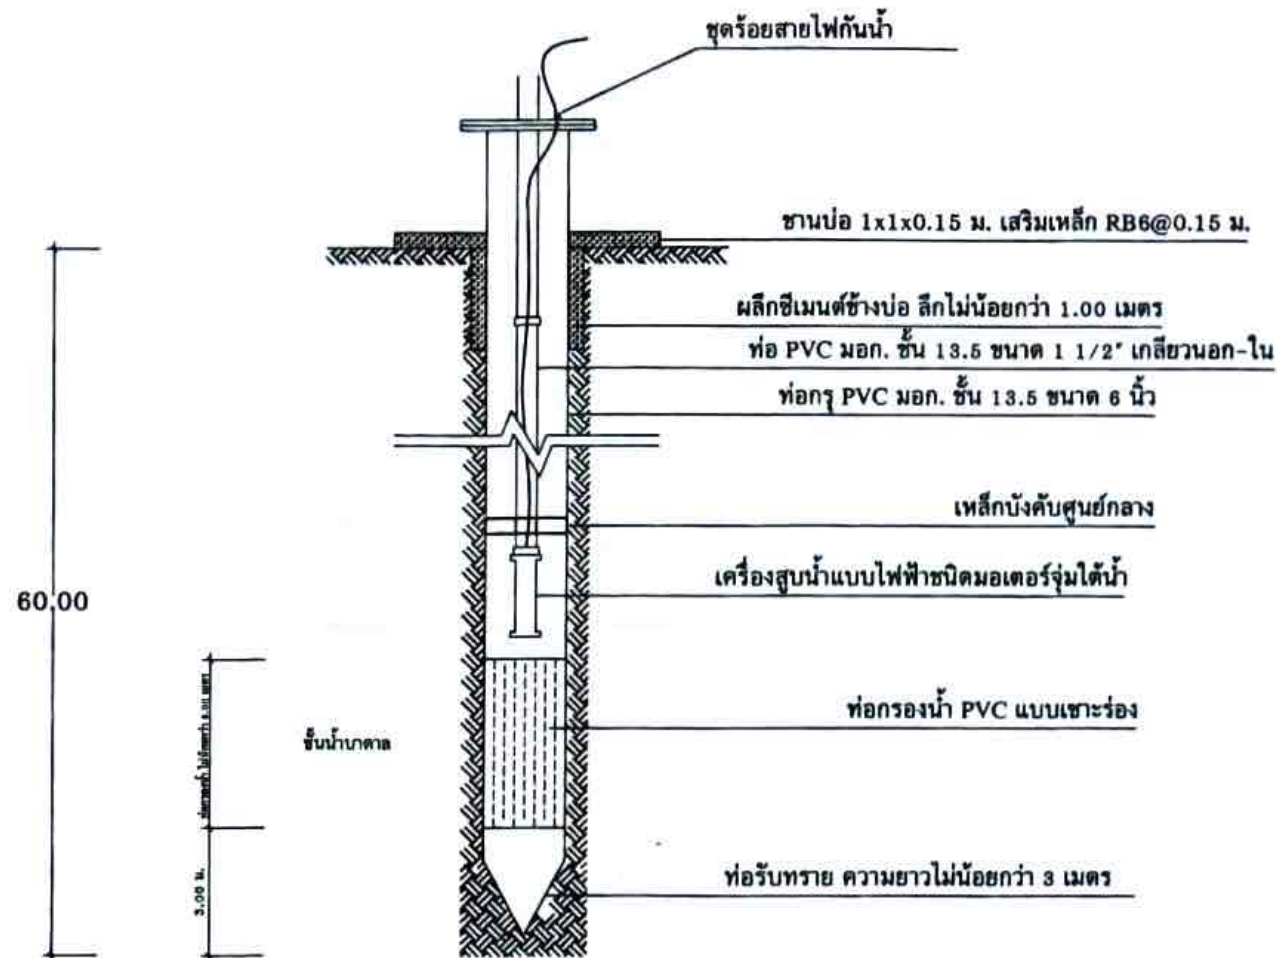

ภาพตัดบ่อน้ำบาดาล

มาตราส่วน 1 : 50




โครงการ ก่อสร้างระบบประปาพอเพียง ภายในตำบลสูง

เขียนแบบ :
 นายอนุชา สุพรรณโมก ผ.ช.นายช่างโยธา
 สถานที่ : ตำบลสูง
 อำเภอหนองสูง จังหวัดมุกดาหาร

ตรวจ :
 นายทวีศักดิ์ ศิริพงษ์ นายช่างโยธาปฏิบัติงาน
 ตรวจ :
 นายชาญณรงค์ คำทุ่ง อำเภวยางชุมน้อย

เห็นชอบ :
 นายชาญณรงค์ ศิริพงษ์ อำเภวยางชุมน้อย
 วิศวกรรมการเกษตร ปศุสัตว์
 อนุมัติ :
 นายวิชัย จุ่มแพง นายกเทศมนตรี

SCALE :	NO SCALE
SHEET :	1 / 2007
REVISION :	7
TOTAL :	9

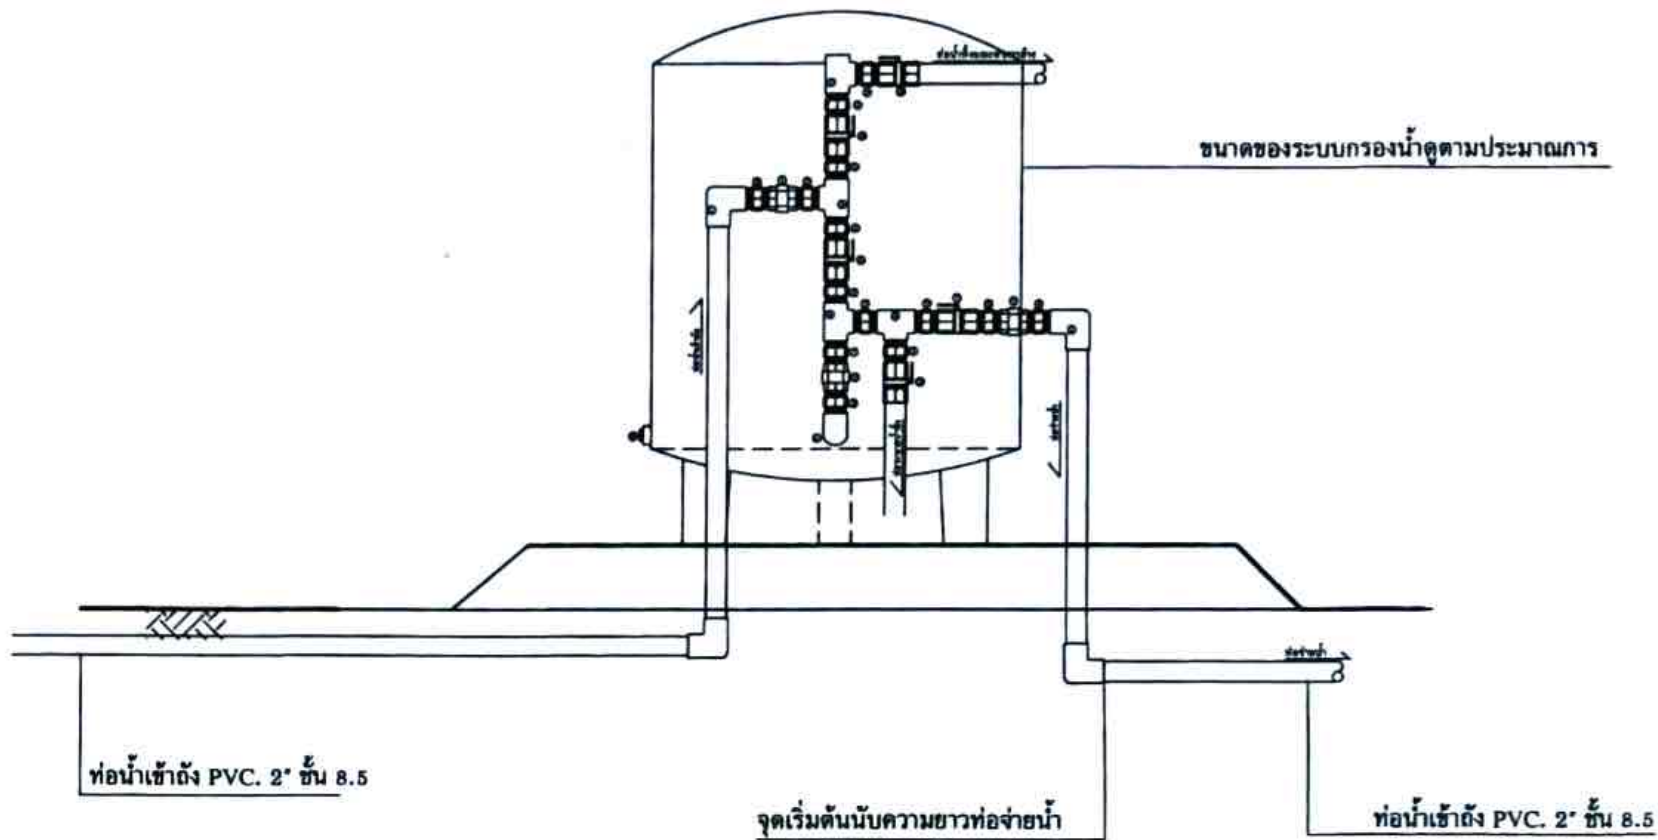

แบบการติดตั้งถังกรองน้ำเข้ากับท่อถังสูง
 มาตรฐาน 1 : 50



โครงการ : ท่อส่งระบบประปาหมู่บ้าน ภายในตำบลสูง

เขียนแบบ :

นายอนชา สุพรรณโมก ผช.นายช่างโยธา

สถานที่ :

ตำบลสูง
อำเภอหนองสูง จังหวัดมุกดาหาร

ตรวจ :

นายวิศิษฐ์ อัครพงษ์โยธย์ นายช่างโยธาปฏิบัติงาน

ตรวจ :

นายชาญณรงค์ คำฟู๋ อำนวยการกองช่าง

เงินรอบ :

นายชาญณรงค์ คำฟู๋ อำนวยการกองช่าง
วิศวกรรมสถาน ภาคกลาง

อนุมัติ :

นายวิศิษฐ์ จุ่มแพง นายกเทศมนตรี

SCALE :	No SCALE
DATE :	/ 2567
REVISION :	01
REVISION :	8
REVISION :	9

