




# องค์การบริหารส่วนจังหวัดนครปฐม

โครงการ ปรับปรุงถนนคอนกรีตเสริมเหล็ก


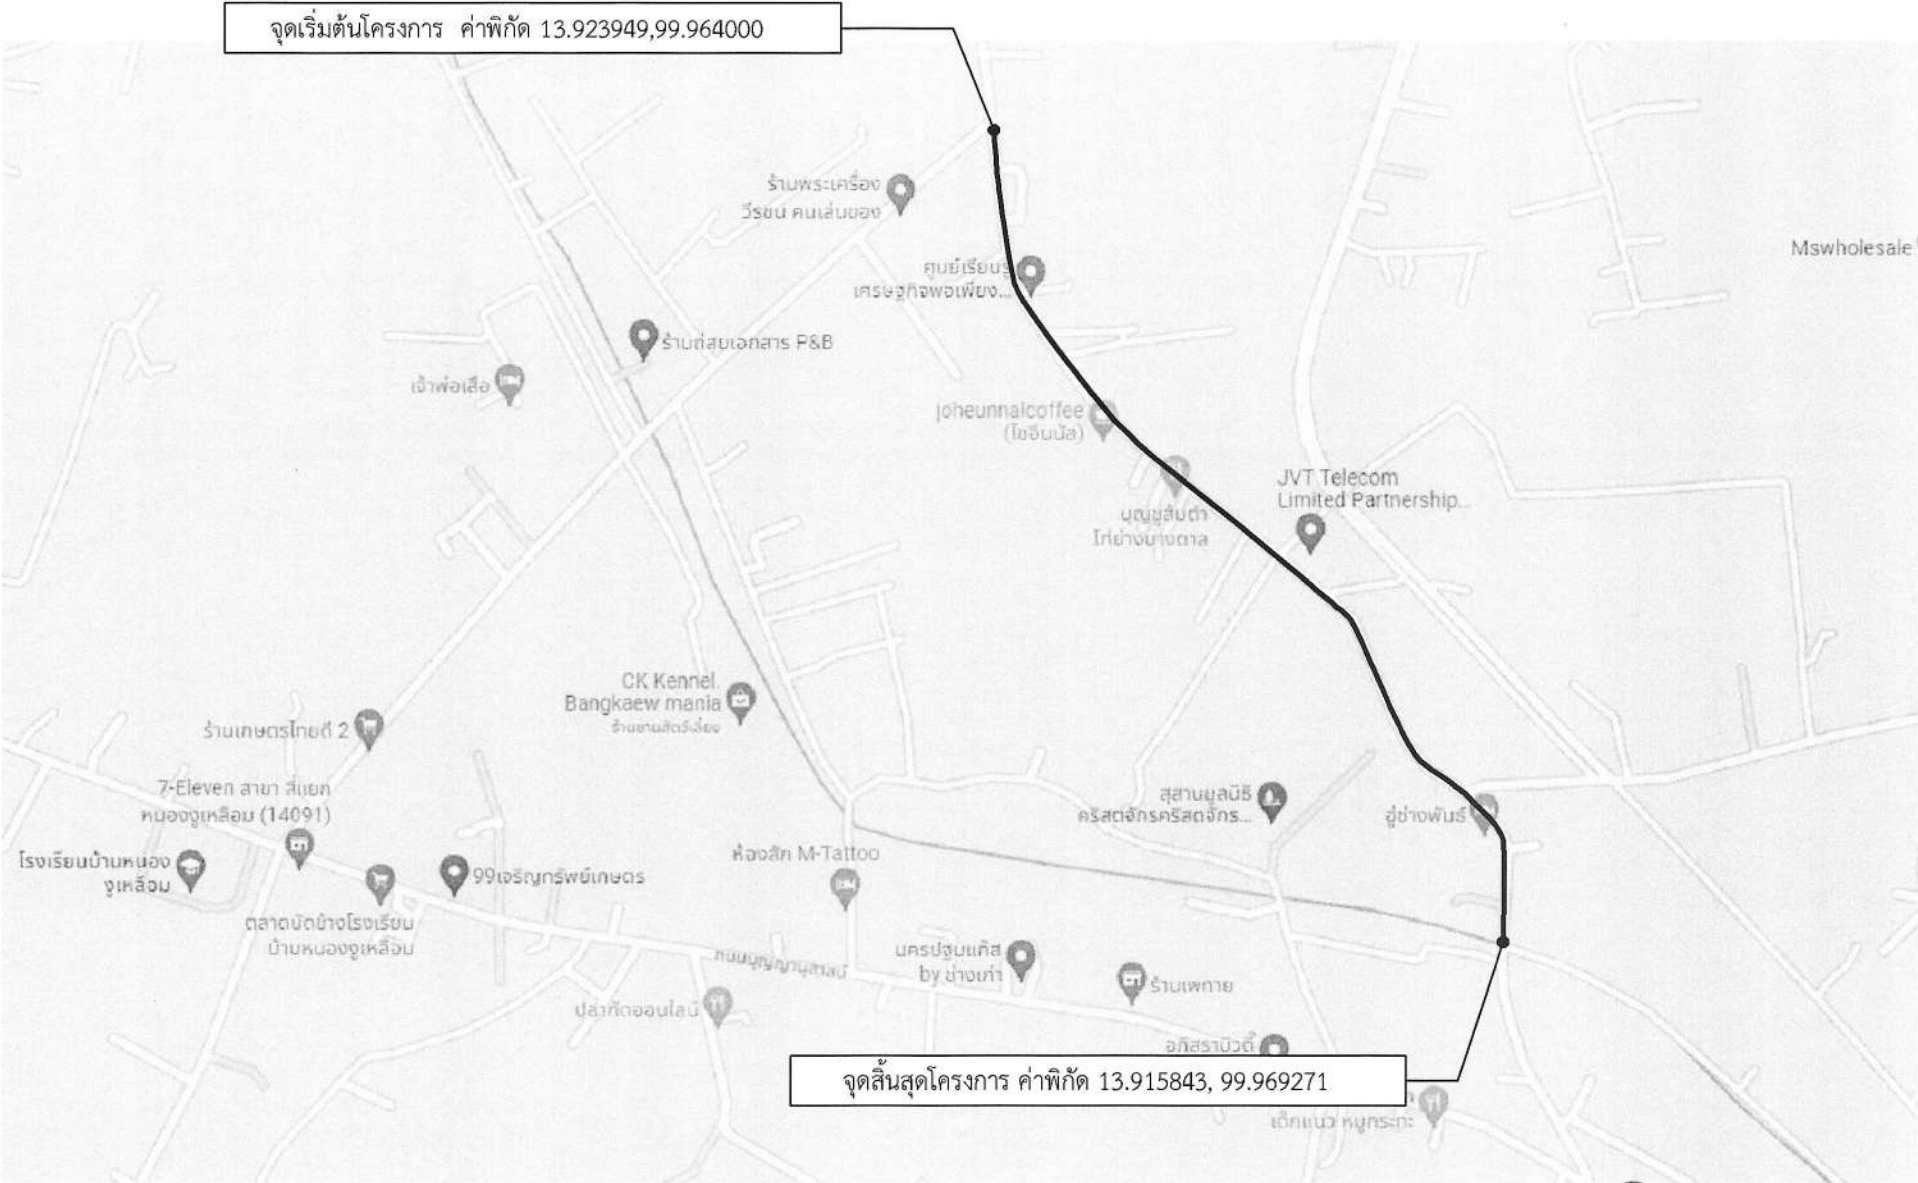

แผนที่สังเขป


Not to scale

รายละเอียดประกอบการปรับปรุงถนนคอนกรีตเสริมเหล็ก  
โดยทำการปรับปรุงเป็นผิวจราจรคอนกรีตเสริมเหล็ก หน้า 0.20 ม. พื้นที่ 6,780 ตารางเมตร

แผ่นที่	รายการแบบก่อสร้าง	หมายเหตุ
1	แผนที่สังเขป	พื้นที่ 6,780 ตร.ม.
2	รูปตัดตามขวางงานปรับปรุงผิวคอนกรีตเสริมเหล็ก	
3	บัญชีปริมาณงาน	

คณะกรรมการจัดระเบียบบูรณการงานก่อสร้าง  
ลงชื่อ.....ประธานกรรมการ  
ลงชื่อ.....กรรมการ  
ลงชื่อ.....กรรมการ

	<b>องค์การบริหารส่วนจังหวัดนครปฐม</b>		
	แบบเลขที่ 102/2567 ลงวันที่ 26 ธค 2567	จำนวนแผ่น 3	แผ่นที่ 1
ปรับปรุงถนนคอนกรีตเสริมเหล็ก หมู่ที่ 3 ตำบลหนองจูเหลียม เชื่อมต่อ หมู่ที่ 9 ตำบลทัพหลวง อำเภอเมืองนครปฐม จังหวัดนครปฐม			
สำรวจ  ( นาย อติศักดิ์ เนาวรัตน์ )	ตรวจ  ( นายจิรพันธ์ ธรรมากิจ ) ผู้อำนวยการกองช่าง		
เขียนแบบ  ( นาย อนุกัทร รักเหลือ )	เห็นชอบ  ( นางสาวปทุมมาศ กมลเวช ) รองปลัดองค์การบริหารส่วนจังหวัด รักษาการแทน ปลัดองค์การบริหารส่วนจังหวัดนครปฐม		
ตรวจ เรืออากาศโท  ( จิรวดี เทียนอิม ) วิศวกรโยธา	อนุมัติ  ( นายจิรวัฒน์ สะสมทรัพย์ ) นายกองค์การบริหารส่วนจังหวัดนครปฐม		
ตรวจ  ( นางรังสรรค์ สุขมาสิทธิ ) หัวหน้าฝ่ายสำรวจและออกแบบ			

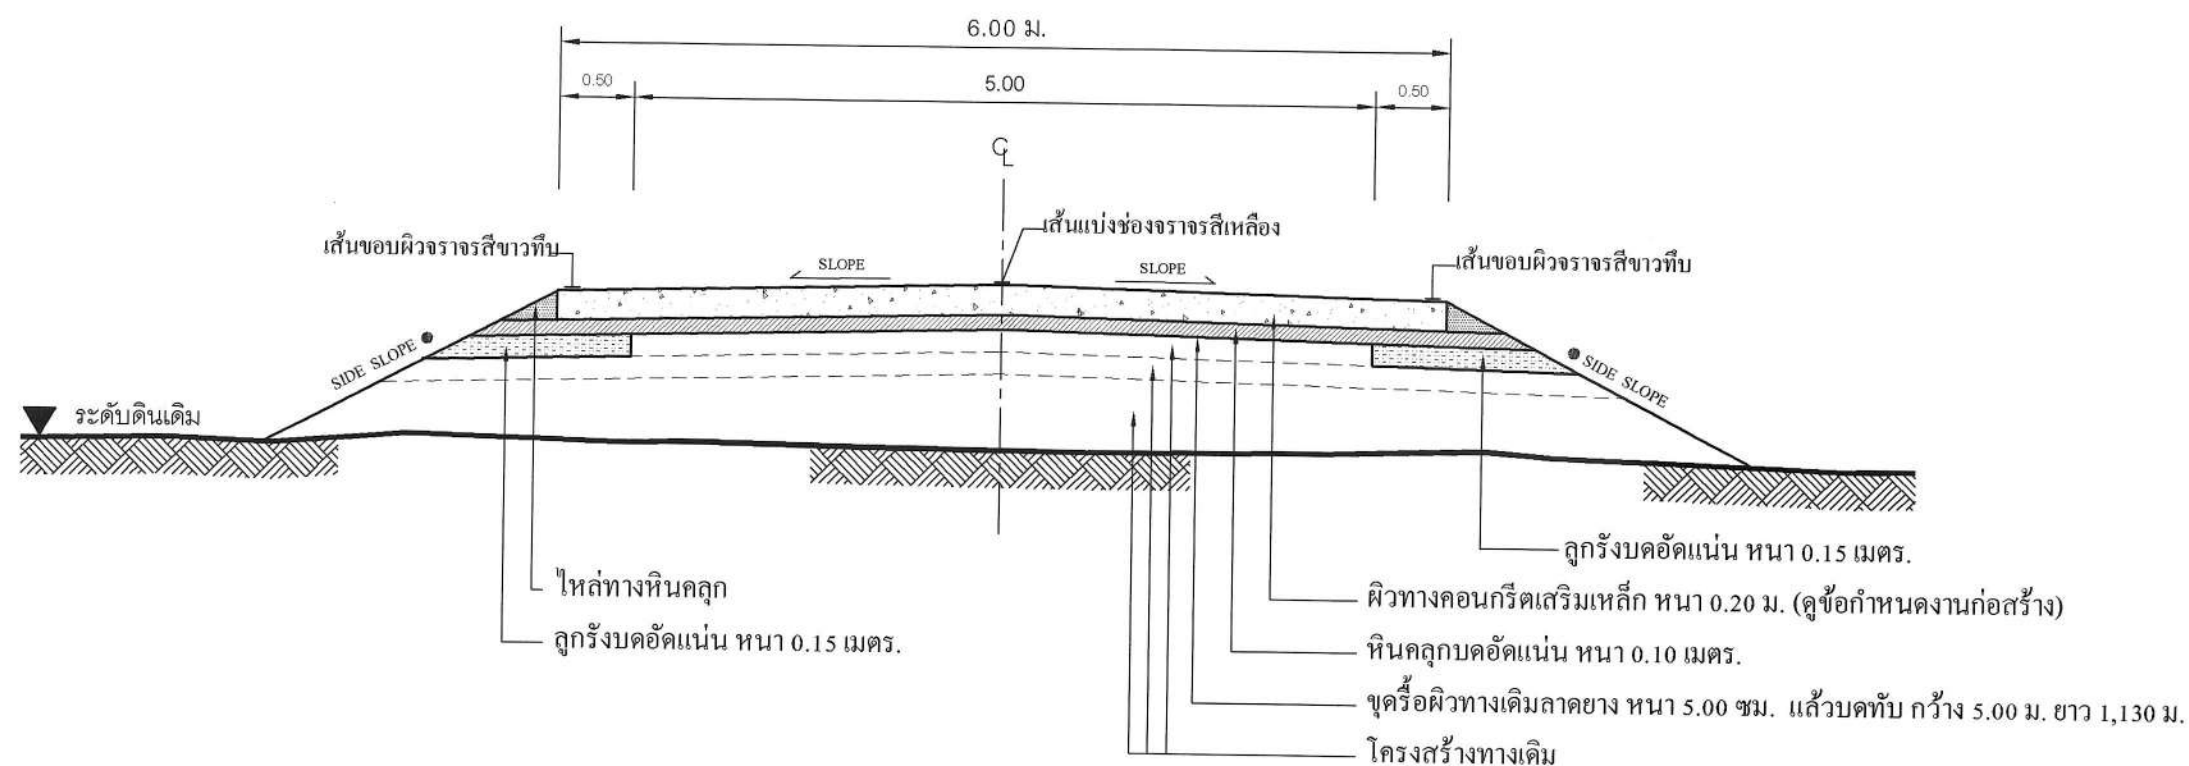

## รูปตัดตามขวางงานปรับปรุงผิวทางคอนกรีตเสริมเหล็ก

Not to scale

คณะกรรมการปรับปรุงปรายการงานก่อสร้าง  
ลงชื่อ.....ประธานกรรมการ  
ลงชื่อ.....กรรมการ  
ลงชื่อ.....กรรมการ

### หมายเหตุ

- คัดลอกจาก งานบำรุงรักษาทาง  
กรมทางหลวงชนบท

 <b>องค์การบริหารส่วนจังหวัดนครปฐม</b>			
แบบเลขที่ 102/2567 ลงวันที่ 26 ธ.ค. 2567	จำนวนแผ่น 3	แผ่นที่ 2	
ปรับปรุงถนนคอนกรีตเสริมเหล็ก หมู่ที่ 3 ตำบลหนองสูงล้อมรอบ อำเภอเมืองนครปฐม จังหวัดนครปฐม			


บัญชีปริมาณงาน				
ลำดับที่	รายการ	ปริมาณ	หน่วย	หมายเหตุ
1	งานถนนคอนกรีตเสริมเหล็ก หน้า 0.20 เมตร			
	1.1 งานรื้อผิว AC 5 ซม. เดิมแล้วบดทับ	5,650	ตร.ม.	
2	งานรองพื้นทาง			
	2.1 งานรองพื้นทางลูกรังบดอัดแน่น	220.35	ลบ.ม.	
3	งานพื้นทาง			
	3.1 งานพื้นทางหินคลุกบดอัดแน่น	700.60	ลบ.ม.	
	3.2 งานไหล่ทางหินคลุก	90	ลบ.ม.	
4	งานผิวทางปอร์ตแลนด์ซีเมนต์คอนกรีต			
	4.1 ผิวทางปอร์ตแลนด์ซีเมนต์คอนกรีต หน้า 20 ซม.	6,780	ตร.ม.	
	4.2 รอยต่อเพื่อขยายตามขวาง ( EXPANSION JOINT )	66	ม.	
	4.3 รอยต่อเพื่อหดตามขวาง ( CONTRACTION JOINT )	606	ม.	
	4.4 รอยต่อตามยาว ( LONGITUDINAL JOINT )	1,130	ม.	
5	งานตีเส้นจราจร			
	5.2 งาน RUMBLE STRIPS	45	ตร.ม.	
	5.1 เส้นจราจรสีเทอร์โมพลาสติก (สีเหลือง & สีขาว)	284	ตร.ม.	
6	งานป้ายจราจร			(กว้าง 10 ซม.) (อ้างอิงสำนักงานทางหลวงชนบทจังหวัดนครปฐม)
	6.1 ป้ายจราจรแบบ บ-1	1	ชุด	
	6.2 ป้ายจราจรแบบ บ-33	1	ชุด	
7	เสาเข็ม คอ.รูปตัวไอ ขนาด 0.15x0.15x3.00 ม.	60	ท่อน	

คณะกรรมการติดตามและควบคุมการปฏิบัติงานก่อสร้าง  
 ลงชื่อ.....กรรมการ  
 ลงชื่อ.....กรรมการ  
 ลงชื่อ.....กรรมการ

## หมายเหตุ

ข้อกำหนดเกี่ยวกับการใช้วัสดุก่อสร้าง/ครุภัณฑ์ตามสัญญาก่อสร้าง  
 เพื่อส่งเสริมการใช้สินค้า/ผลิตภัณฑ์ที่ผลิตในประเทศ

- ผู้รับจ้างต้องใช้วัสดุก่อสร้างหรือครุภัณฑ์ที่เป็นส่วนหนึ่งของงานก่อสร้าง(ถ้ามี)  
 ตามโครงการก่อสร้าง โดยต้องเป็นวัสดุก่อสร้างหรือครุภัณฑ์ที่เป็นผลิตภัณฑ์ที่ผลิตภายในประเทศ  
 ไม่น้อยกว่าร้อยละ 60 ของมูลค่าวัสดุก่อสร้างที่ใช้ในโครงการก่อสร้างนี้ ทั้งนี้หากงานก่อสร้างมีวัสดุ  
 ก่อสร้างที่เป็นหลัก จะต้องใช้วัสดุก่อสร้างที่เป็นหลักซึ่งเป็นสินค้าผลิตภายในประเทศ  
 ไม่น้อยกว่าร้อยละ 90 ของปริมาณหลักที่ใช้ตามสัญญาก่อสร้างนี้
- ผู้รับจ้างต้องเสนอแผนการใช้วัสดุก่อสร้าง/ครุภัณฑ์ ที่เป็นผลิตภัณฑ์ที่ผลิตภายในประเทศ  
 (งานจ้างก่อสร้างและไม่ใช่งานก่อสร้าง วงเงินเกิน 500,000 บาท และสัญญาเกิน 60 วัน)  
 ตามสัญญาจ้างก่อสร้างนี้ ตามเอกสาร ภาคผนวก 2 และ ภาคผนวก 3  
 (ภาคผนวก 3 เฉพาะกรณีที่เป็งานก่อสร้างที่มีวัสดุก่อสร้างที่เป็นหลัก) ให้ผู้ว่าจ้างเสนอแผนฯ  
 ตามระยะเวลาที่กำหนดในสัญญาจ้าง(ถ้ามี) แต่ต้องไม่ช้ากว่า 60 วันหลังจากลงนามในสัญญาจ้างก่อสร้าง  
 แผนการใช้วัสดุก่อสร้างที่ผู้รับจ้างเสนอ สามารถปรับเปลี่ยนได้ตามความจำเป็น เพื่อให้มูลค่า/ปริมาณ  
 การใช้วัสดุก่อสร้างซึ่งเป็นผลิตภัณฑ์ที่ผลิตในประเทศไม่น้อยกว่าร้อยละ 60 ทั้งนี้ผู้รับจ้างต้องแจ้ง  
 การปรับเปลี่ยนให้ผู้ว่าจ้างก่อสร้างทราบก่อนดำเนินการนำวัสดุก่อสร้างฯ ตามแผนที่ปรับเปลี่ยนมาใช้ล่วงหน้า  
 อย่างน้อย 7 วัน ทั้งนี้ต้องก่อนการส่งมอบงานแต่ละงวด
- ผู้รับจ้างต้องแสดงหลักฐานมาพร้อมแผนฯเพื่อประกอบการพิจารณาและตรวจสอบว่าวัสดุก่อสร้าง/ครุภัณฑ์  
 เป็นผลิตภัณฑ์ที่ผลิตภายในประเทศ อย่างใดอย่างหนึ่งแล้วแต่กรณีดังนี้  
  - 1.) สำเนาใบรับรองสินค้าที่ผลิตในประเทศ Made in Thailand (MIT)  
 ที่ออกโดยสภาอุตสาหกรรมแห่งประเทศไทย
  - 2.) ฉลากสินค้า ที่แสดงว่าเป็นสินค้าที่ผลิตในประเทศไทย
  - 3.) หลักฐานแสดงที่ตั้งของแหล่งผลิต ที่สามารถแสดงได้ว่าเป็นวัสดุก่อสร้างที่เป็นผลิตภัณฑ์ในประเทศ  
 เช่น ตำแหน่งที่ตั้งโรงไม่หิน ท่าทราย บ่อดิน เป็นต้น

 <b>องค์การบริหารส่วนจังหวัดนครปฐม</b>			
แบบเลขที่ 102/2567 ลงวันที่ 26 มี.ค. 2567		จำนวนแผ่น 3	แผ่นที่ 3
ปรับปรุงถนนคอนกรีตเสริมเหล็ก หมู่ที่ 3 ตำบลหนองเลื้อย อำเภอเมืองนครปฐม จังหวัดนครปฐม			
