

แบบก่อสร้าง



โครงการ	ปรับปรุงอาคารที่จอดรถป้องกันและบรรเทาสาธารณภัย เป็นห้องประชุม
ปริมาณงาน	-อาคาร กว้าง 9.00 เมตร ยาว 18.00 เมตร จำนวน 1 อาคาร (รายละเอียดอื่น ๆ ตามแบบแปลนเทศบาล) ที่จอดรถงานป้องกันฯ เทศบาลตำบลย่านดินแดง อ.พระแสง จ.สุราษฎร์ธานี
สถานที่	



นางสาว
เพ็ญมาศ คำตัน

โครงการ











แผนที่ตำแหน่งโครงการ

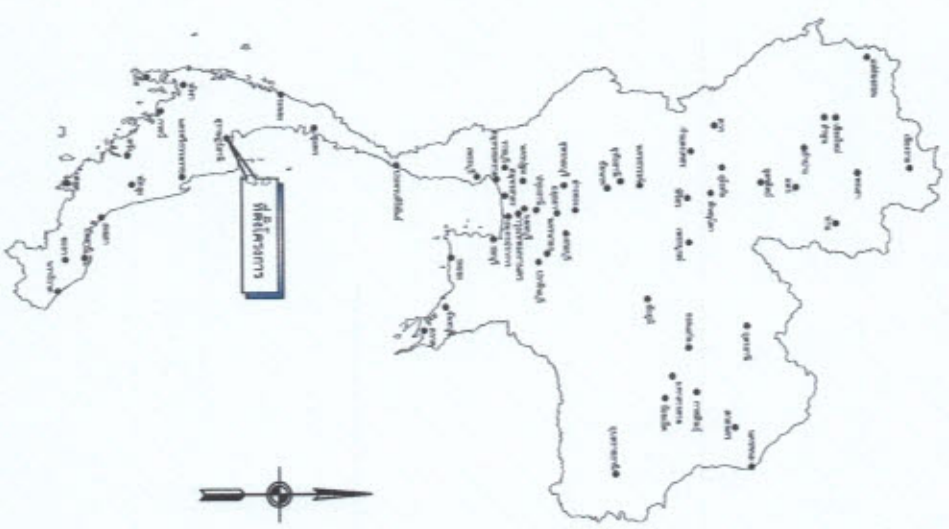





















รายการแบบโครงสร้าง (S)

รายการแบบสถาปัตยกรรม (A)



- A-01 สารบัญแบบ , สัญลักษณ์ประกอบแบบ
A-02 รายการประกอบแบบก่อสร้าง
A-03 รายการประกอบแบบก่อสร้าง (ต่อ),แผนที่สังเขป
A-04 รายการประกอบแบบก่อสร้าง (ต่อ)
A-05 แปลนพื้นที่
A-06 รูปด้าน A , รูปด้าน B
A-07 รูปด้าน C , รูปด้าน D
A-08 แปลนพื้นที่
A-09 รูปด้านพื้นที่ , รูปแสดงโครงสร้างผนัง
A-10 รูปตัด 1-1, รูปตัด 2-2, รูปตัด 3-3
A-11 แบบแปลนพื้นที่ห้องประชุม, รูปตัด A-A
A-12 แปลนโครงสร้าง
A-13 แปลนตำแหน่งฝ้าเพดาน, ขยายฝ้าเพดาน

รายละเอียดผนัง

รายการรายละเอียดพื้น

- 1 ผนังก่ออิฐฉาบปูนเรียบทาสี
2 ผนังก่ออิฐฉาบปูนฉาบเรียบ
3 ผนังฉาบเรียบทาสี
4 ผนังฉาบเรียบทาสี

- 1 พื้น ค.ส.ล. พร้อมปูกระเบื้องยางแบบคลิกล็อก
2 พื้นฉาบเรียบทาสี ขนาด 1 1/2" x 1 1/2" หน้า 1.8 mm.
3 พื้นปูไม้ลามิเนต หน้า 25 mm. พร้อมปูพรม
ปูกระเบื้องเซรามิค ขนาด 16" x 16"

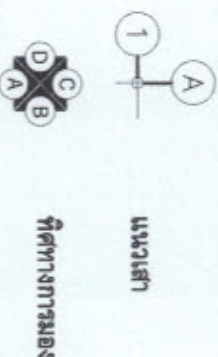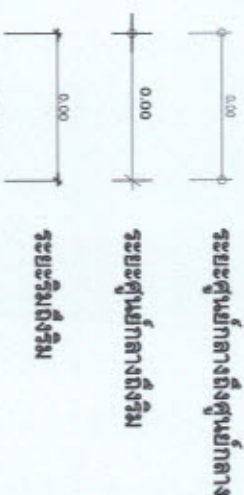

ชื่อกำหนดทั่วไป

















รายการประกอบแบบก่อสร้าง (ต่อ)

ข้อกำหนดวัสดุอื่น

1. ผู้รับจ้างจะต้องสั่งซื้อเครื่องรับอากาศแบบผนัง 4 ทิศทาง จำนวน 4 เครื่องโดยมีคุณสมบัติดังนี้
 - 1.1 ขนาดที่กำหนดเป็นขนาดไม่ต่ำกว่า 40,000 BTU
 - 1.2 วัสดุที่กำหนดเป็นวัสดุที่รวมค่าติดตั้ง
 - 1.3 เครื่องปรับอากาศที่ความยาวท่อในการทำความเย็น ขนาดไม่เกิน 40,000 BTU ต้องได้รับการรับรองมาตรฐานผลิตภัณฑ์อุตสาหกรรมและสภาวิชาชีพแผ่นฟิล์ม
 - 1.4 ต้องเป็นเครื่องปรับอากาศที่ประกอบเข้าเป็นชุด หรือประกอบเข้าเป็นแผงและสามารถระบายความร้อนจากโรงงานได้ทันที
 - 1.5 มีความทนทานของคอมเพรสเซอร์

ข้อกำหนดไฟฟ้า

1. ระบบไฟฟ้า
 - 1.1.1 ผู้รับจ้างต้องปฏิบัติตามมาตรฐานการติดตั้งไฟฟ้าสำหรับประเทศไทย (พ.ศ.2554)
 - 1.1.1.1 การวางเดินสายไฟฟ้าภายในอาคารตามมาตรฐาน IEC 60363 กำหนดให้ขนาดของสายไฟฟ้า (mm²) เป็นเส้นนำสายไฟฟ้าหรือ (ขนาด) เป็นเส้นนำสายไฟฟ้า และสายดิน (Ground) มีขนาดตามข้อกำหนดของแบบแปลนให้
 - 1.1.1.2 ขนาดของสายไฟฟ้า 2.5 ตร.มม. และขนาดของสายไฟฟ้า 4.0 ตร.มม. ใช้ขนาดสายไฟฟ้า 1.5 ตร.มม.

2. หมายเหตุ

ขั้วไฟฟ้าการเดินสายไฟฟ้าและสายดิน


























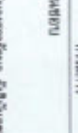



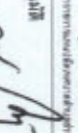



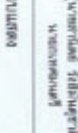



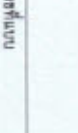



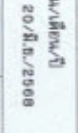



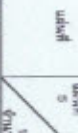



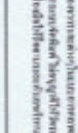

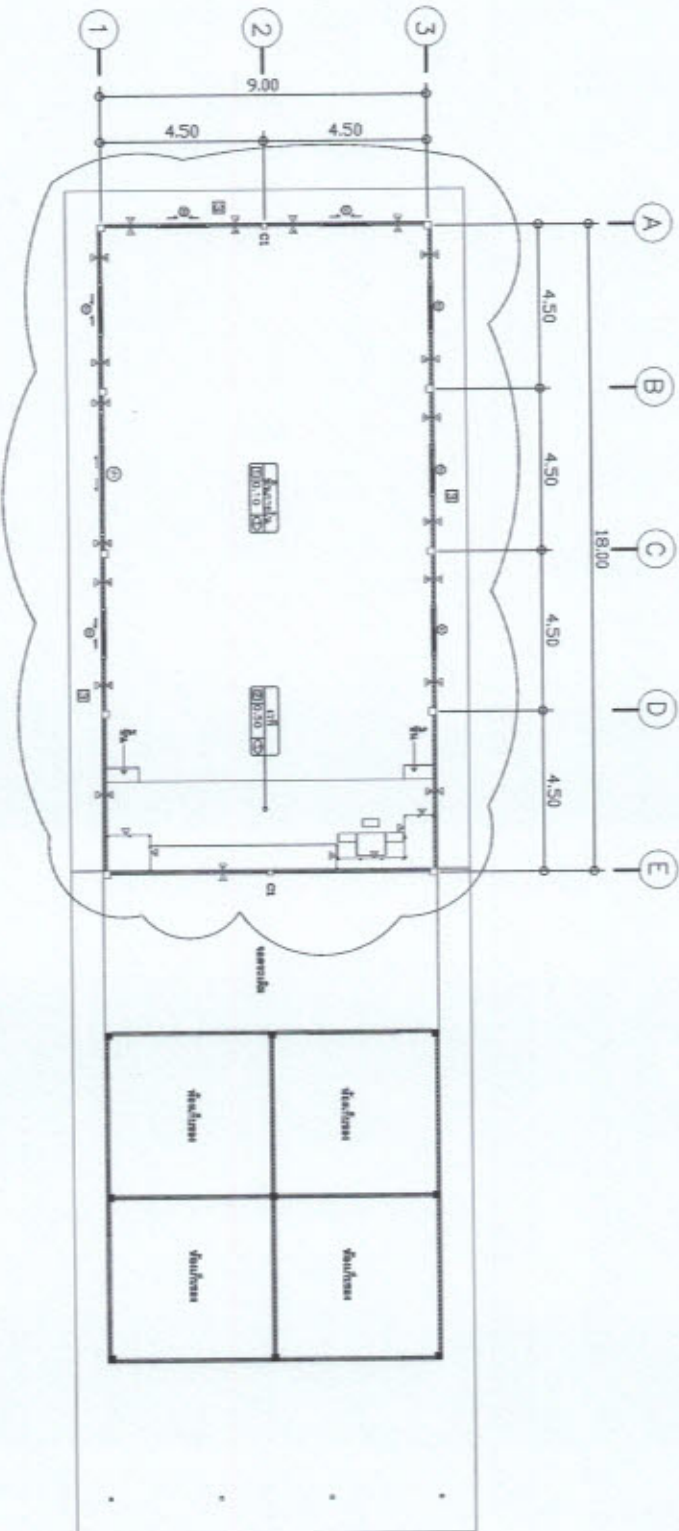

แผนผัง
Scale 1:150



ขนาด 1:10



หมายเหตุ










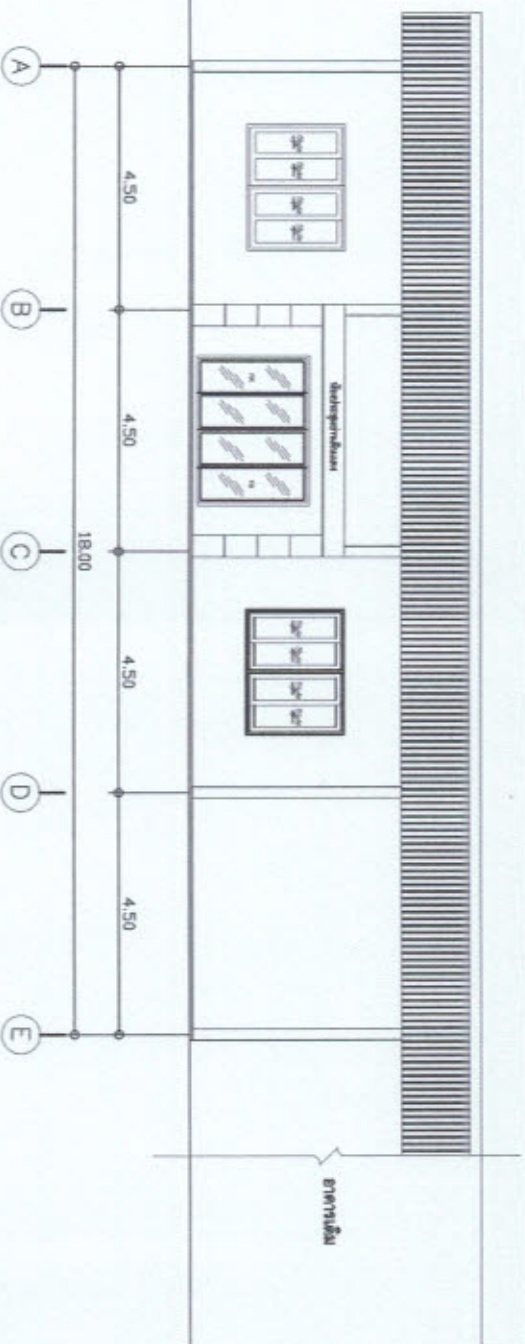


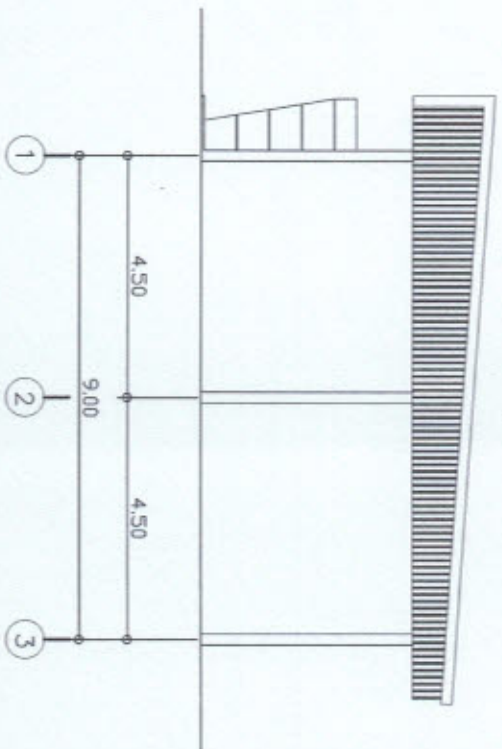

Scale 1:100










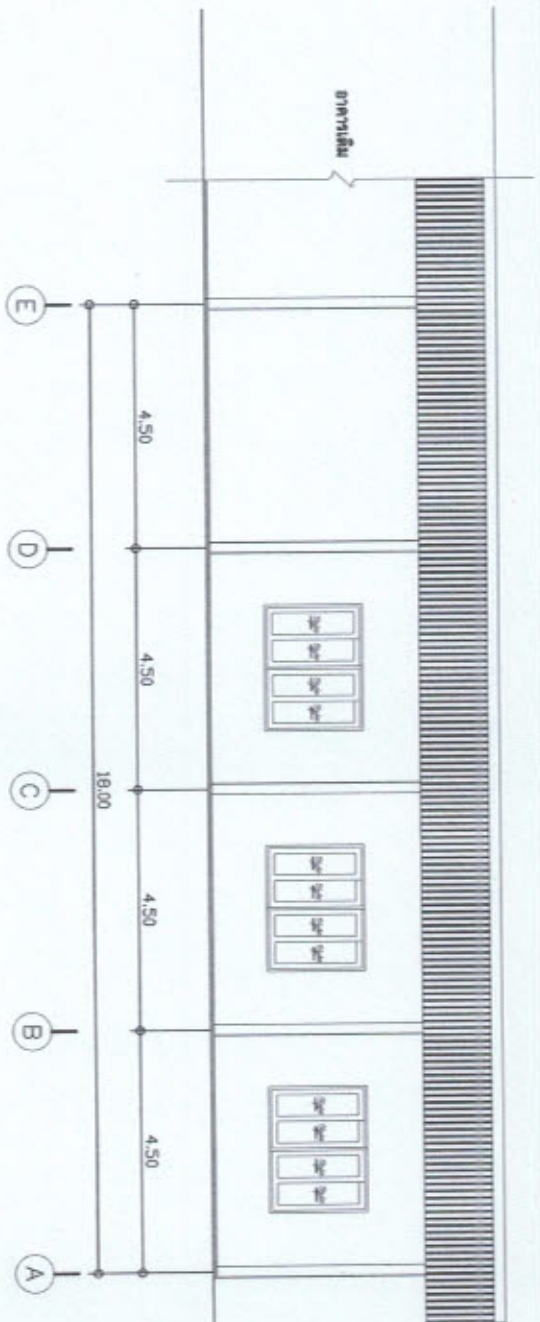

รูปด้าน C

Scale 1:200

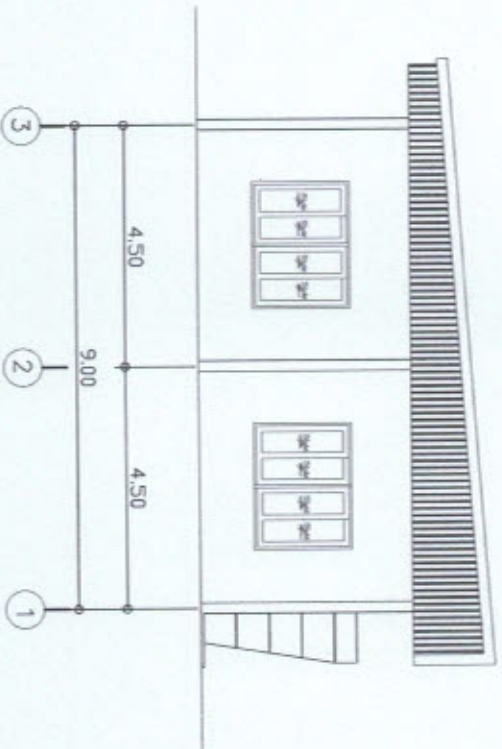

รูปด้าน D

Scale 1:100










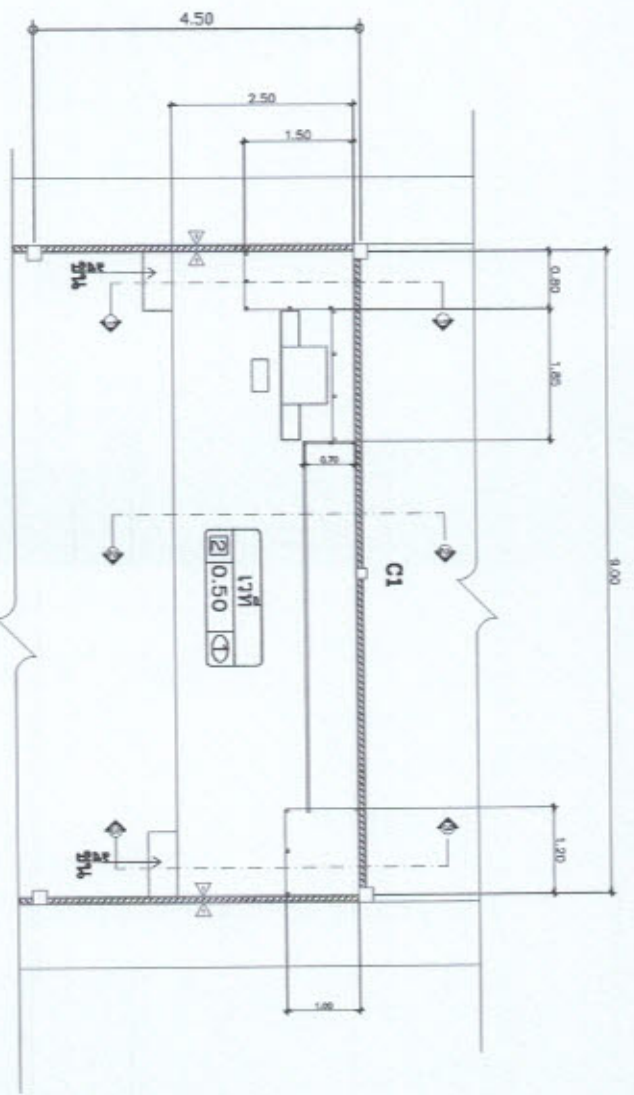

แปลนเวที
Scale 1:75

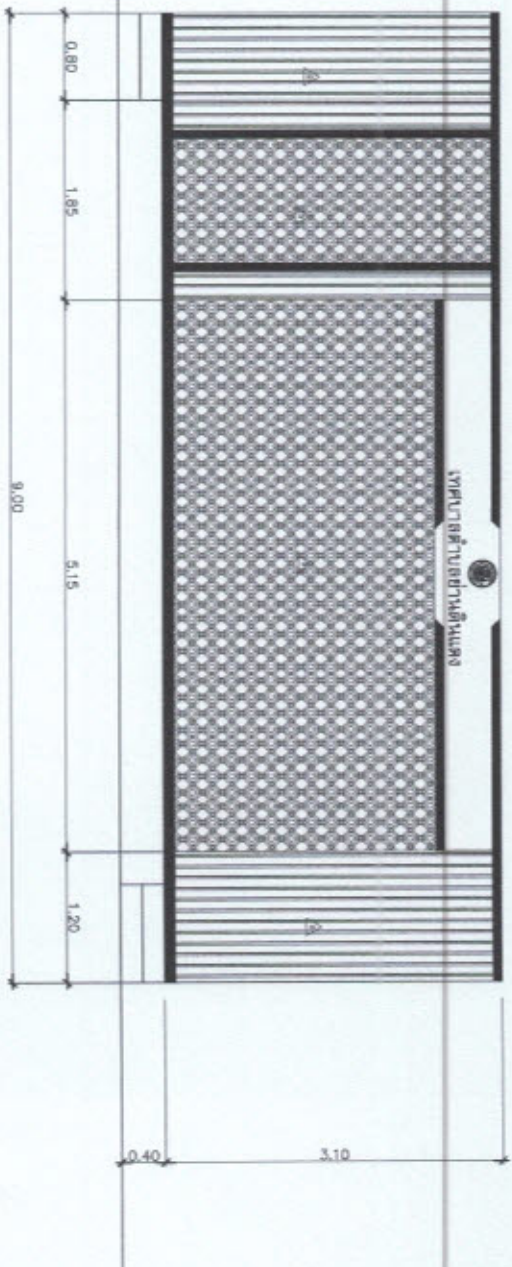

รูปด้านหน้าเวที
Scale 1:50

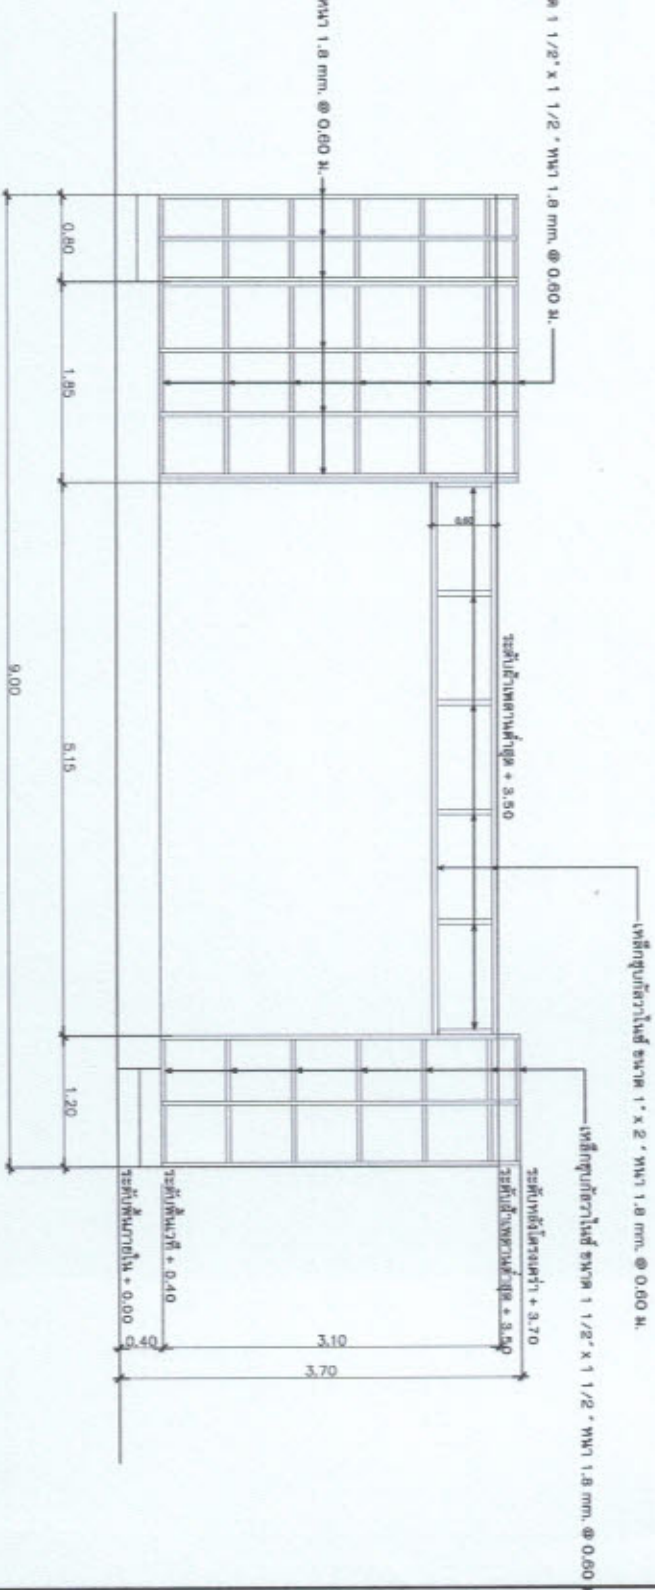

รูปแสดงโครงสร้างหน้าเวที
Scale 1:50



เทศบาลตำบลบ้านดง

โครงสร้าง

รูปด้านหน้าเวที
เทศบาลตำบลบ้านดง

คณะกรรมการ
จัดทำแบบปฏิบัติงาน

๕๐๙
(เทศบาลตำบลบ้านดง)
ประธานกรรมการ

๕๐๙
(เทศบาลตำบลบ้านดง)
กรรมการ

๕๐๙
(เทศบาลตำบลบ้านดง)
กรรมการ

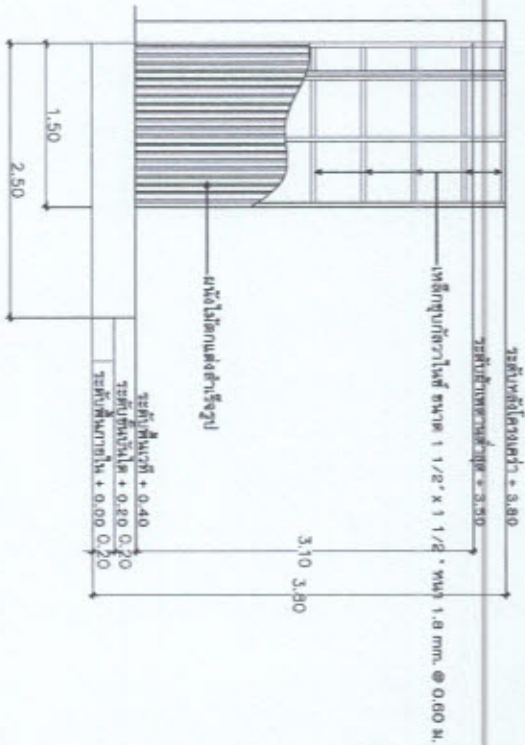

รูปตัด 1-1
Scale 1:50

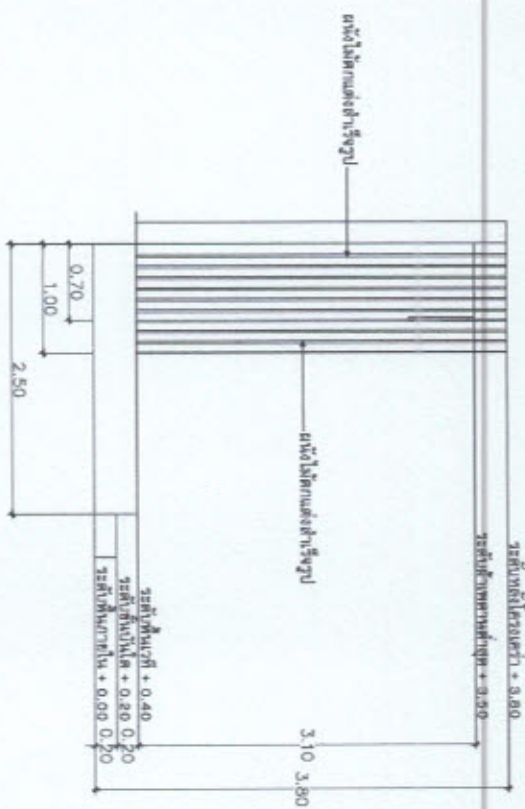

รูปตัด 2-2
Scale 1:50

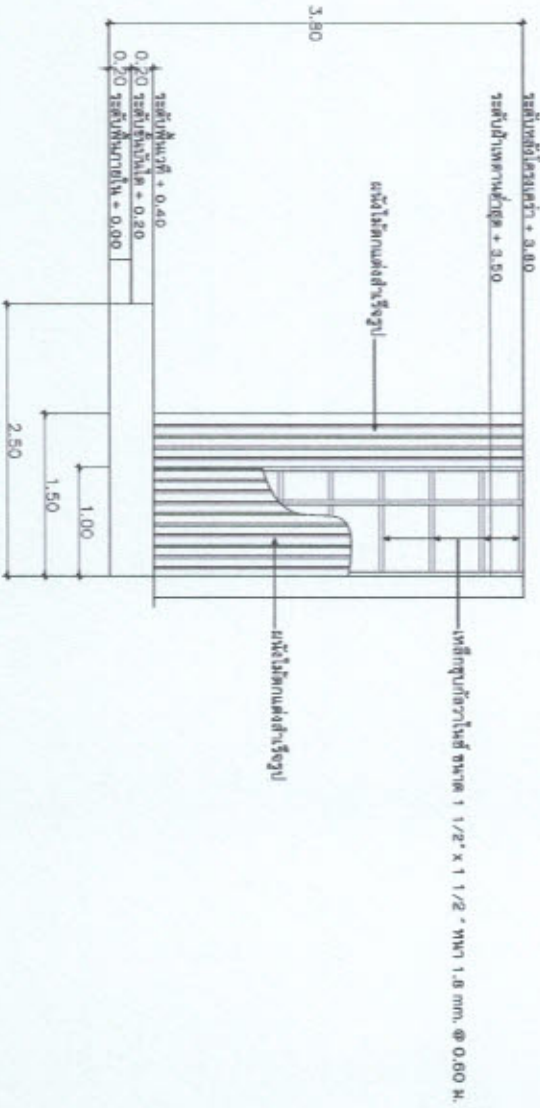

รูปตัด 3-3
Scale 1:50



นางสาว
นางสาว

โครงการ

ปรับปรุงอาคารโรงเรียน
และอาคารอเนกประสงค์ในเขตโรงเรียน

คณะกรรมการ
จัดทำแบบแปลนอาคาร

นส.
(นางสาวสนธิ์ สอนกาน)
ประธานกรรมการ

นส.
(นางสาวสนธิ์ สอนกาน)
กรรมการ

นส.
(นางสาวสนธิ์ สอนกาน)
กรรมการ

เจ้าหน้า









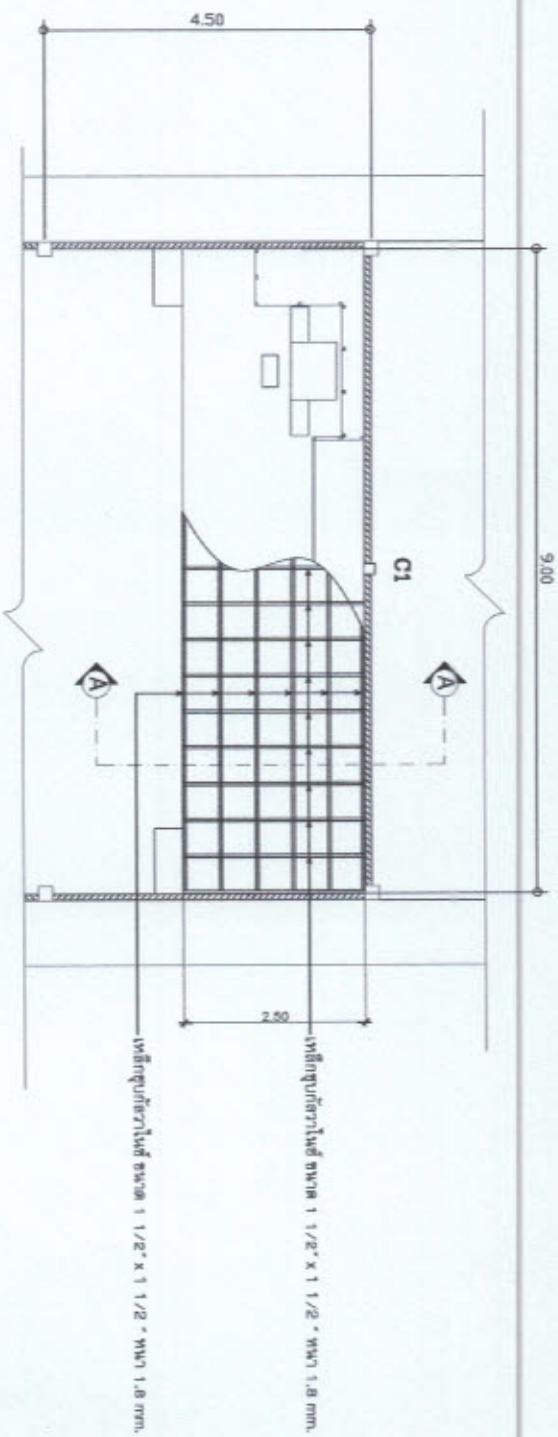

แบบแปลนพื้นที่ห้องประชุม
Scale 1:75

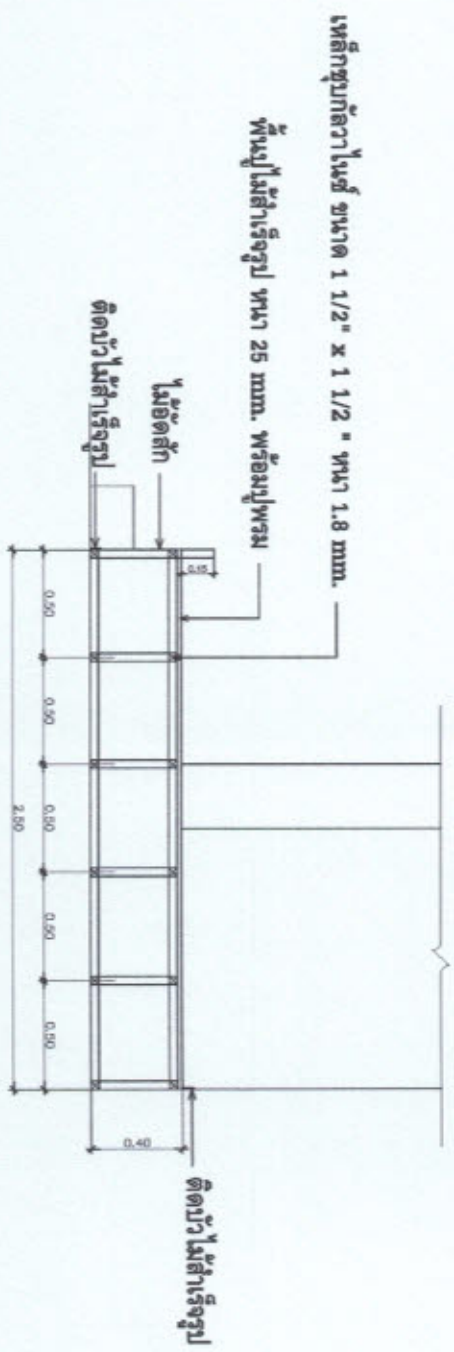

รูปตัด A-A
Scale 1:25









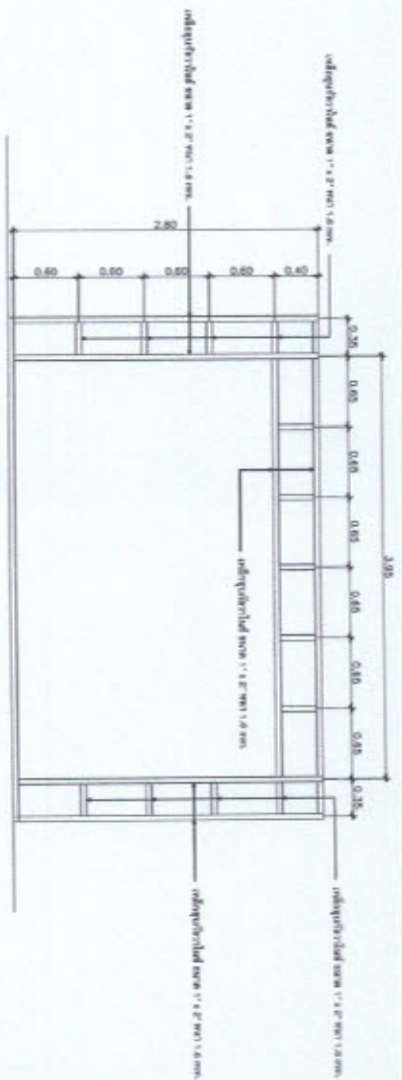

ขยายโครงสร้างเหล็กชั้นทางเข้า
Scale 1:30

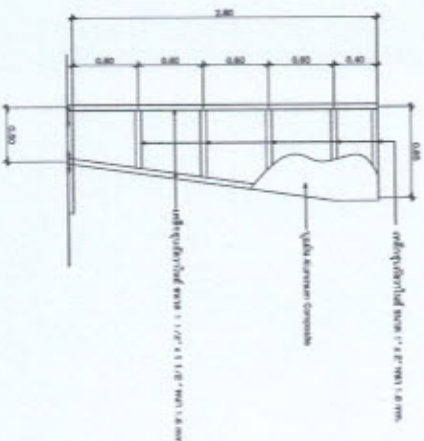

ขยายโครงสร้างเหล็กชั้นทางเข้า
Scale 1:30









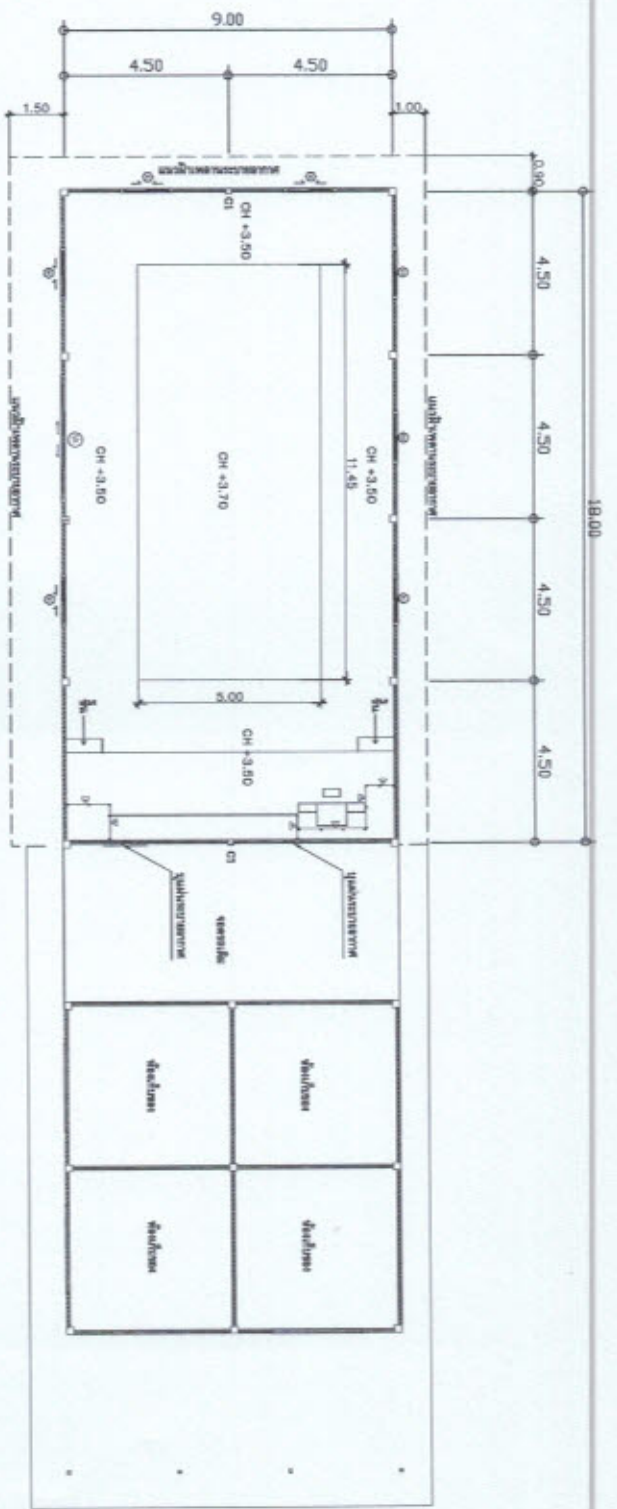

แปลนตำแหน่งสำนักงาน
Scale 1:150

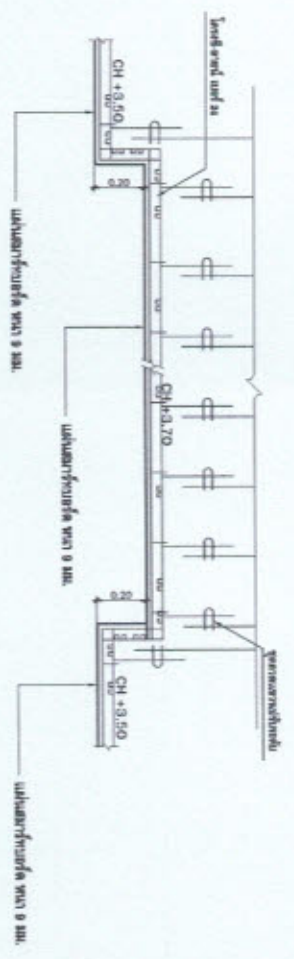

แบบขยายพื้นเพดาน
NO Scale




















 





















