



กองช่าง

องค์การบริหารส่วนตำบลหนองบัวศาลา

โครงการ ก่อสร้างระบบน้ำคอนกรีตเสริมเหล็กจากบ้านนายยิ้ม กิ่งทะเล - บ้านนายสุธานนท์ โพธิ์ธาร หมู่ 7 บ้านใหม่หนองแห่น
ลักษณะงาน งบประมาณ นำคอนกรีตเสริมเหล็กกว้าง 0.40 เมตร ลึกเฉลี่ย 0.40 เมตร ยาวไม่น้อยกว่า 377.00 เมตร
พร้อมฝาปิดคอนกรีตเสริมเหล็ก พร้อมป้ายโครงการ จำนวน 1 ป้าย (รายละเอียดตามแบบที่ อบต.กำหนด)

สถานที่ก่อสร้าง หมู่ที่ 7 บ้านใหม่หนองแห่น
งบประมาณ พ.ศ. 2568

แบบเลขที่ ๕๙๗ / ๒๕๖๘

องค์การบริหารส่วนตำบลหนองบัวศาลา

อำเภอเมืองนครราชสีมา จังหวัดนครราชสีมา



องค์การบริหารส่วนตำบล
หนองบัวศาลา
อำเภอเมือง จังหวัดนครราชสีมา
แบบก่อสร้าง

ก่อสร้างระบบน้ำคอนกรีตเสริมเหล็กจากบ้าน
นายยิ้ม กิ่งทะเล - บ้านนายสุธานนท์ โพธิ์ธาร
หมู่ 7 บ้านใหม่หนองแห่น
ตำบลหนองบัวศาลา
อำเภอเมือง จังหวัดนครราชสีมา

สำรวจ

เขียนแบบ
(นายนิพนธ์ เทพ)
นายช่างโยธาชำนาญงาน

ตรวจสอบ
(นางสาวศุภาวรัตน์ จุกแก้ว)
ผู้ช่วยนายช่างเขียนแบบ
(นายสุกิจ ปิณฑิบุตร)
นายช่างผังเมืองปฏิบัติงาน
คณะกรรมการ

จัดทำรูปแบบรายการงานก่อสร้าง
คำสั่ง ๒๖๖/๒๕๖๘
นายสุกิจ ปิณฑิบุตร
กรรมการ
กรรมการ

ตรวจ

เห็นชอบ
(นายสุกิจ ปิณฑิบุตร)
ผู้อำนวยการก่อสร้าง

(นางสาวสุกัญญา ตำนะโพธิ์)
ปลัด อบต. หนองบัวศาลา

อนุมัติ

(นายจำเริญ ปลั่งกระโทก)
นายก อบต. หนองบัวศาลา
แบบเลขที่ ๕๙๗ / ๒๕๖๘
๖/๓๖ / /

หมายเหตุ

จำนวนแผ่น



1 / 7

ให้จัดทำแบบเสร็จก่อนนำแบบไปทำนั้น
อย่าใช้การวัดขนาดจากแบบนี้



อ.ดร. หน่องปวีณา อ่ำเกอเมอ จงหวดนครราชสีมา

SCALE NOT

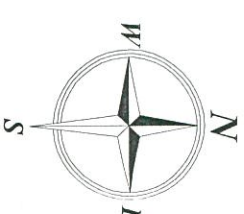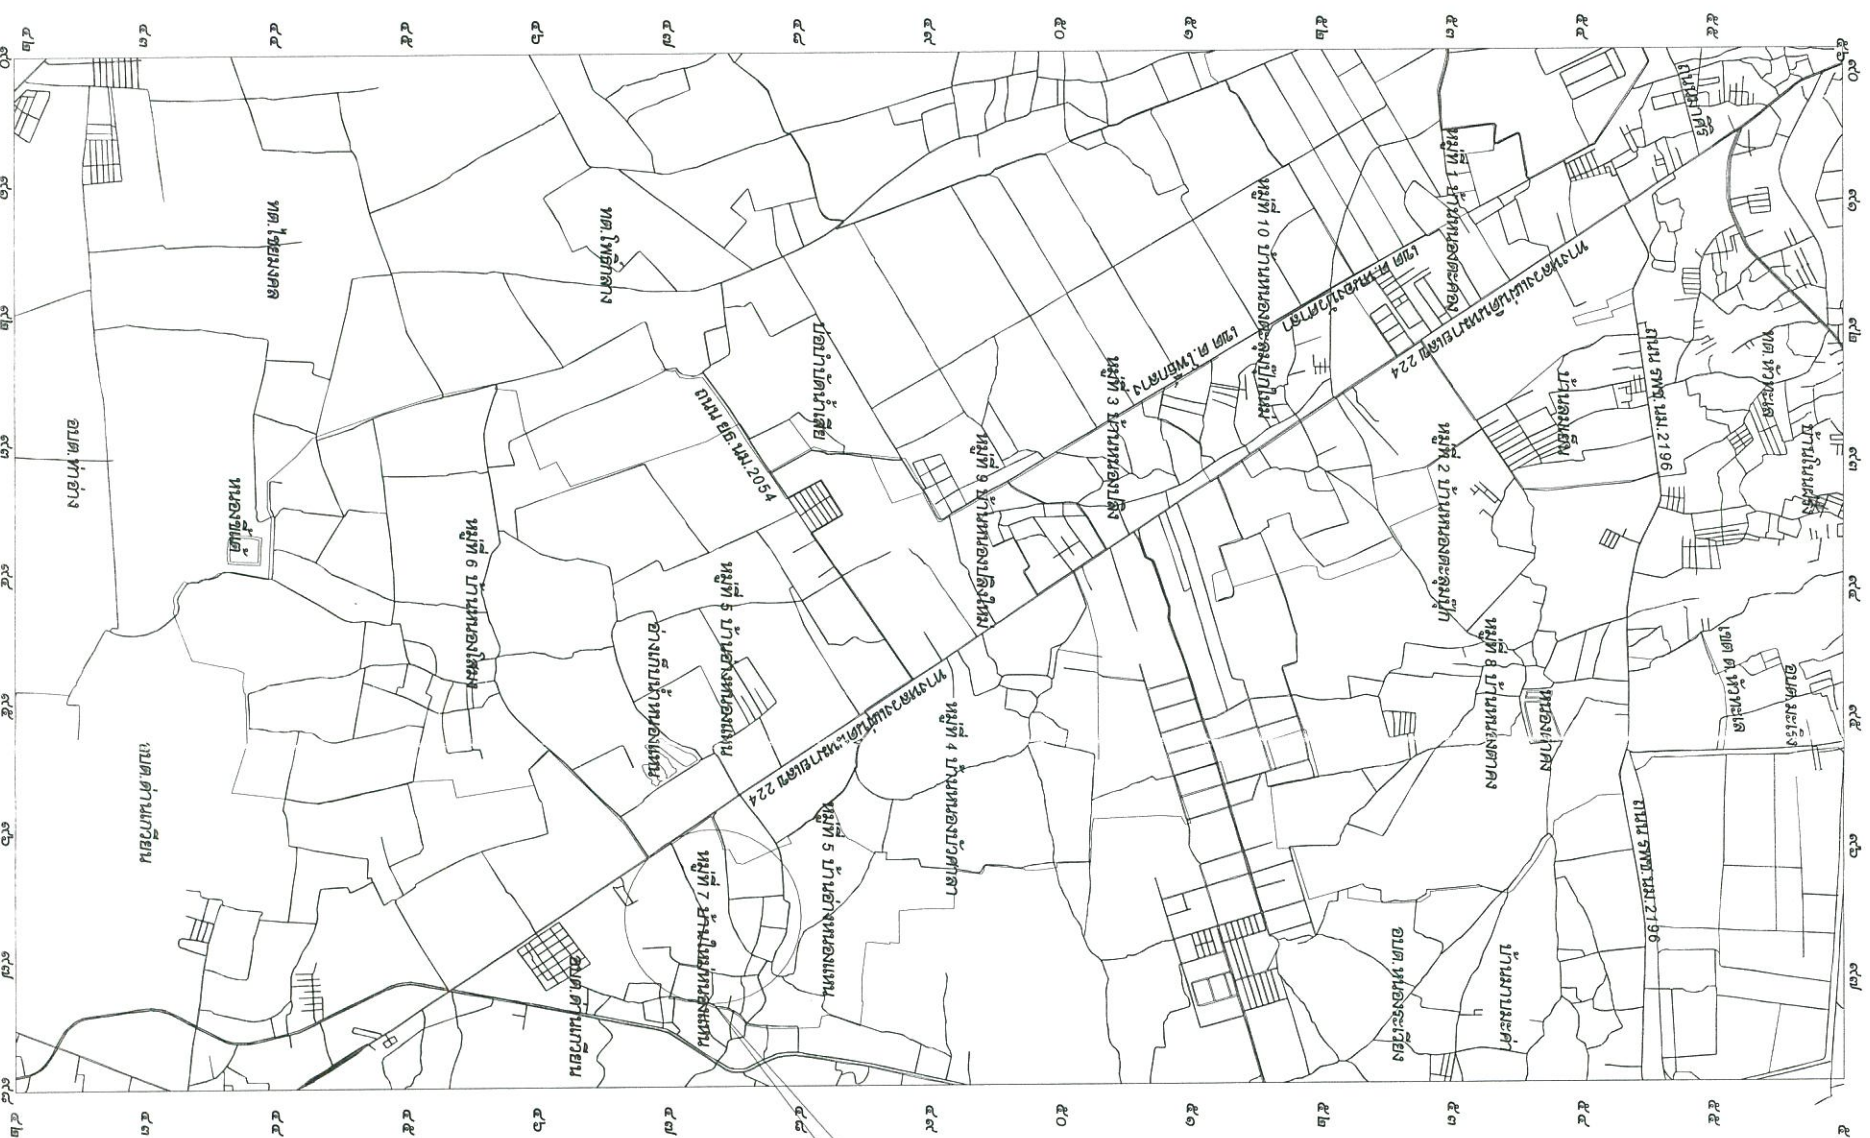

ผู้แต่งโครงการ


มาตราส่วน ๑ : ๕๐,๐๐๐

๐ ๐.๕ ๑ ๒ กิโลเมตร

SCALE NOT



	
ให้จัดทำตามแบบที่แนบมา	

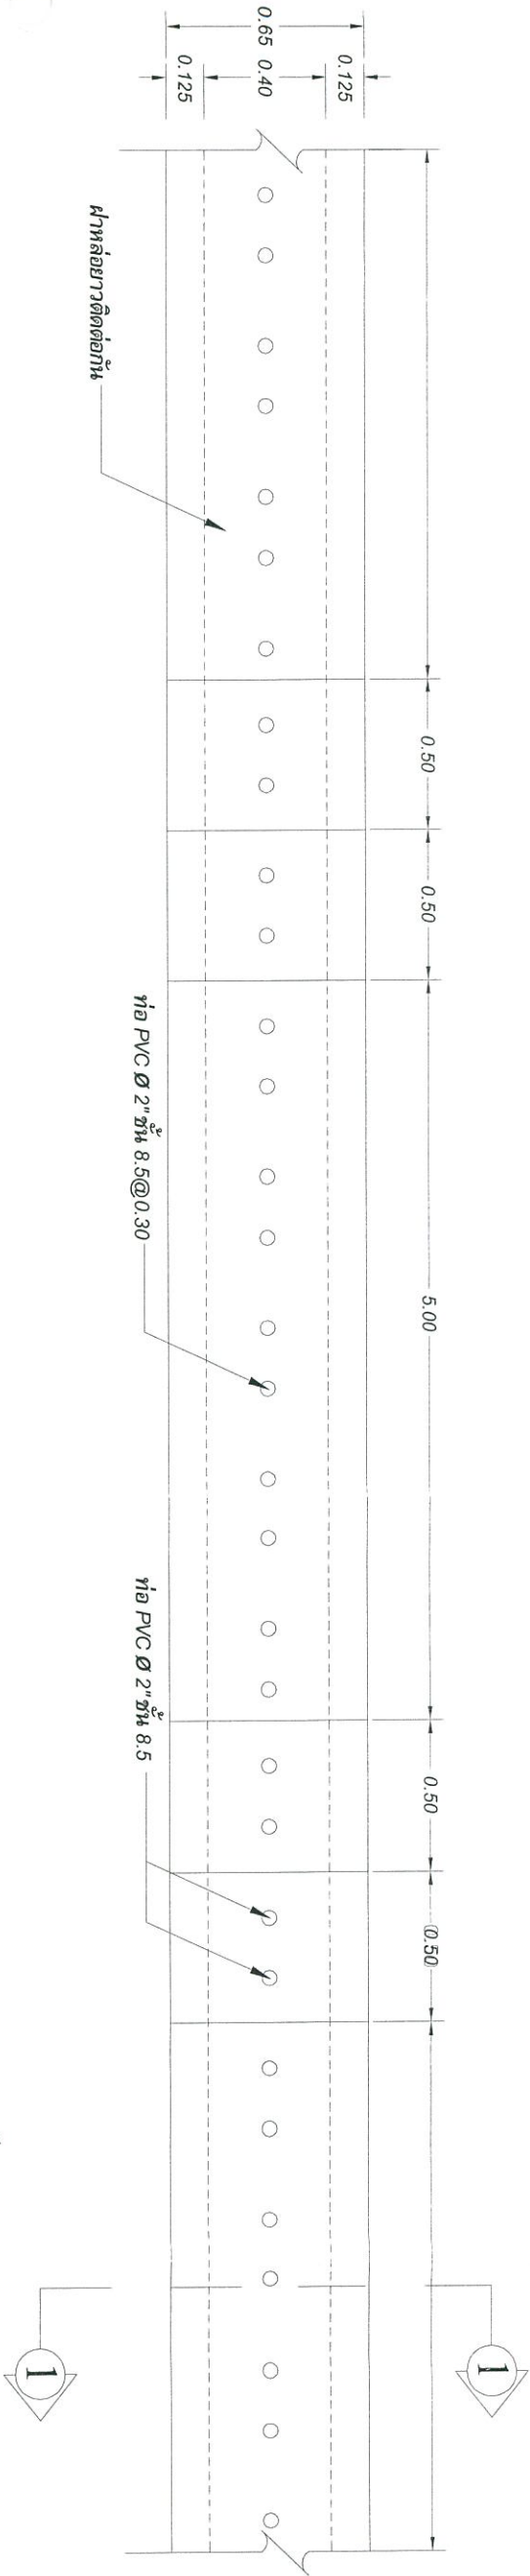





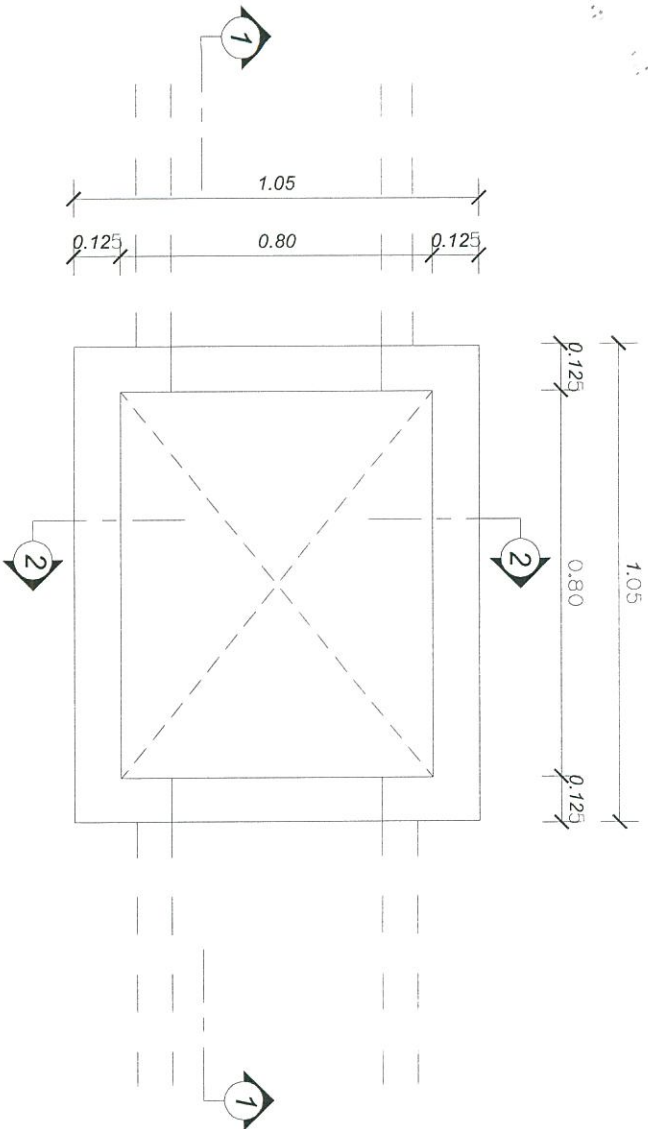




แปลนท่อพังก้าน้ำทิ้ง

1 : 20

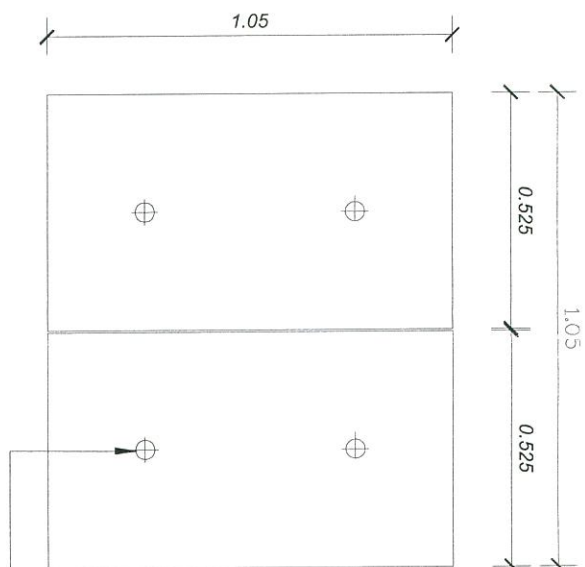

แปลนท่อพังก้าน้ำทิ้ง

1 : 20

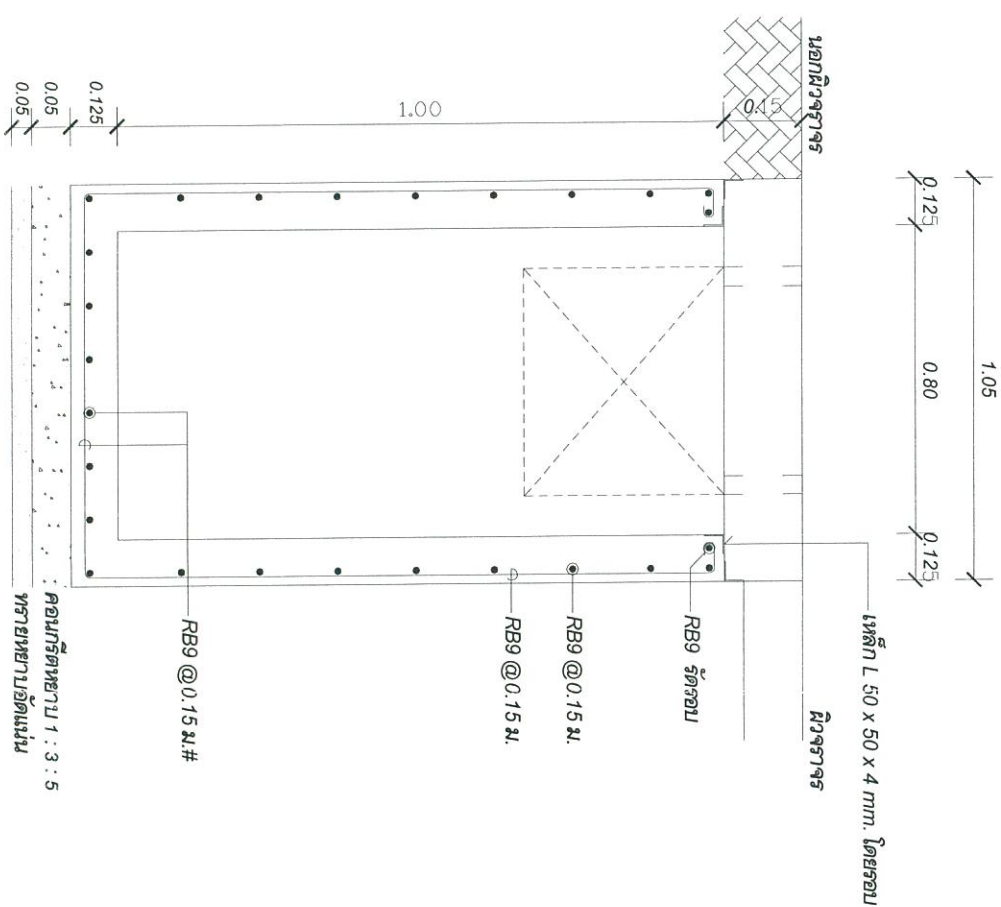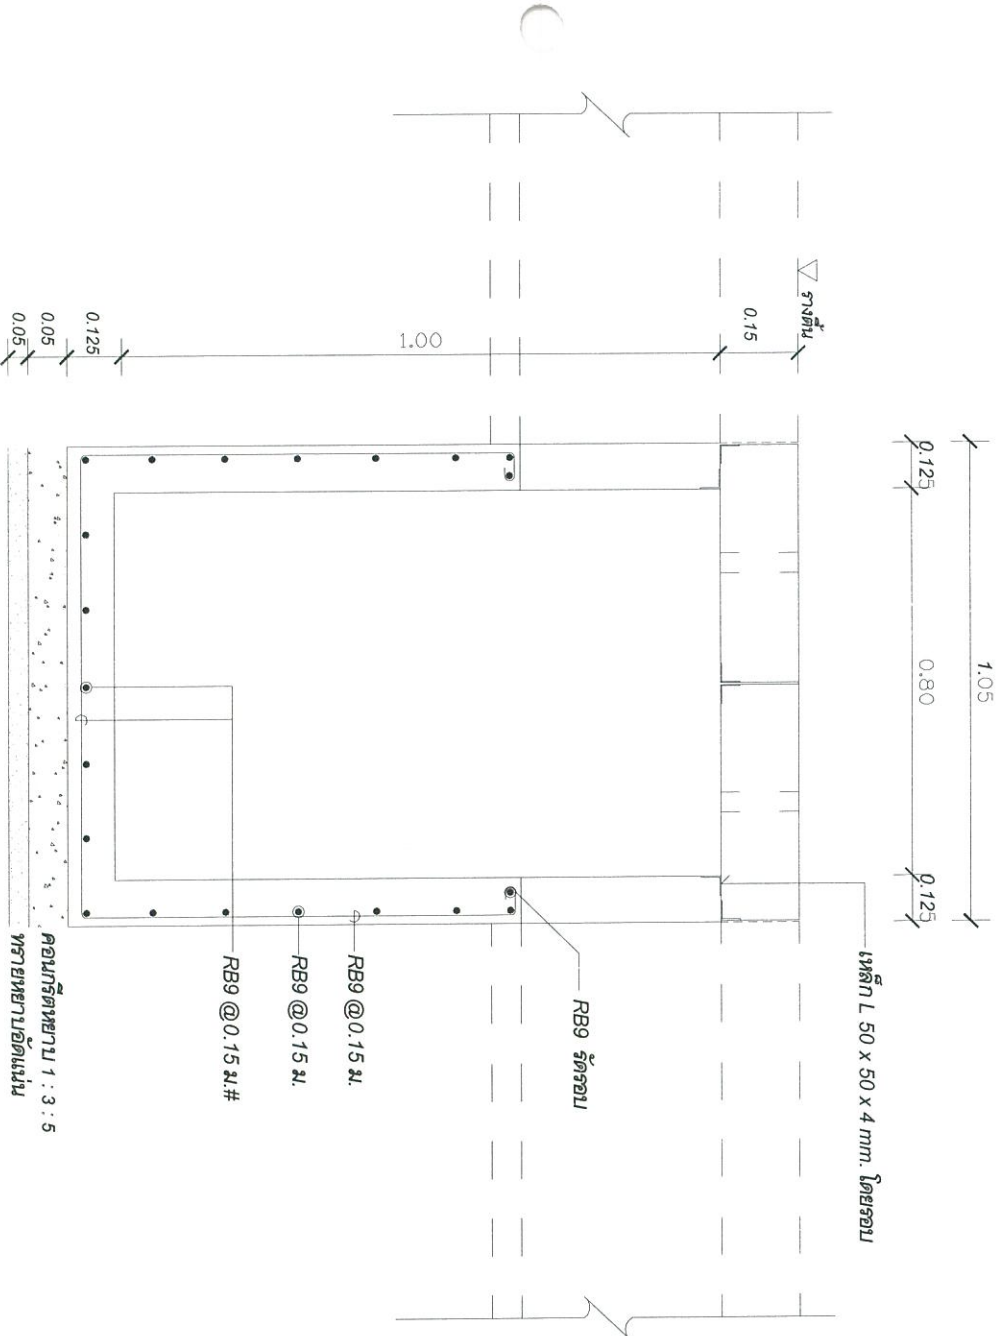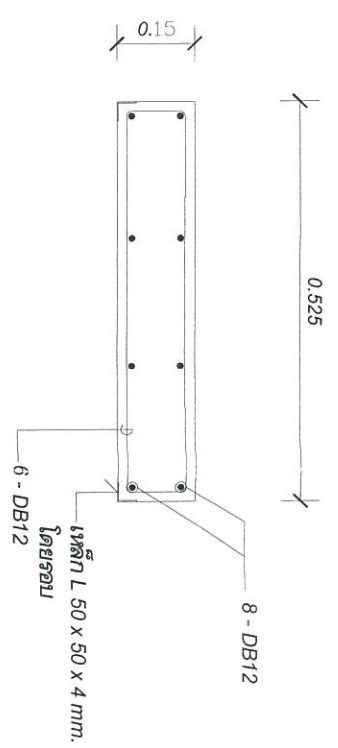

องค์การบริหารส่วนตำบลหนองบัวศาลา

หนองบัวศาลา

อำเภอเมือง จังหวัดนครราชสีมา

แบบก่อสร้าง


















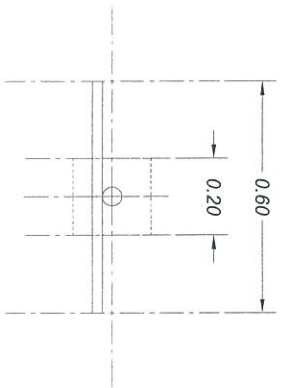

0.60
0.20

รูปด้านหน้า
1.20
1.00
0.40
0.20

รูปด้านหลัง
1.20
1.00
0.40
0.20

รูปด้านหน้า


มาตราส่วน 1/25

รูปด้านหลัง

มาตราส่วน 1/25

แบบป้ายมาตรฐาน สำหรับโครงการขององค์การบริหารส่วนตำบล

- เสา, โครงป้ายทาสีเขียวหรือสีน้ำเงิน ใช้สีน้ำมัน
- แผ่นป้ายเหล็กเคลือบสังกะสี สีส้มสี หนา 0.35 มม. ติดสติกเกอร์หรือสีน้ำเงิน สกรีนตัวหนังสือสีขาว
- ขนาดตัวหนังสือกำหนดตามความเหมาะสม ข้อความแบบกำหนด
- จุดก่อสร้างป้ายกำหนดตามความเหมาะสม ให้สามารถมองเห็นได้ชัดเจน

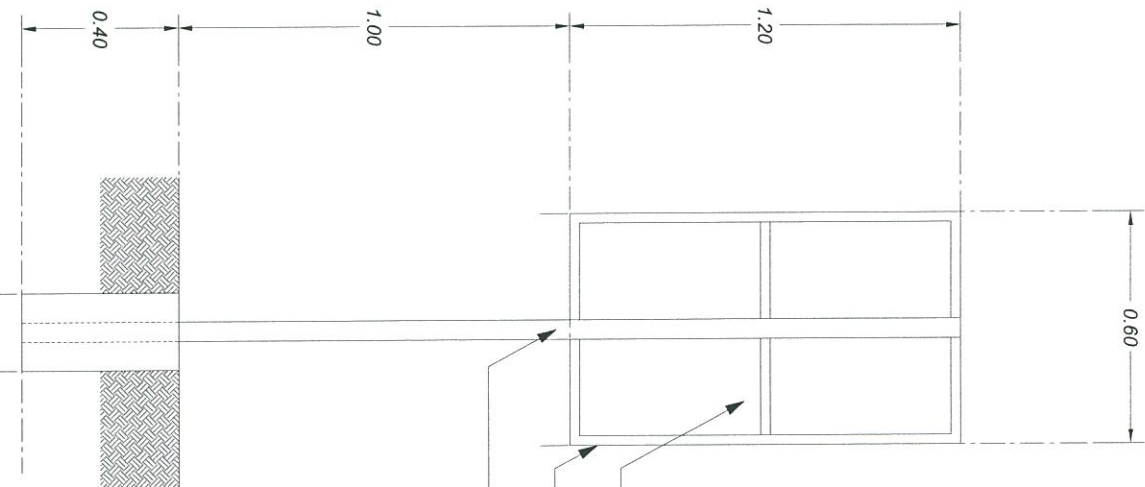

แผ่นป้ายเหล็กเคลือบสังกะสี สีส้มสี หนา 0.35 มม.
ติดสติกเกอร์หรือสีน้ำเงิน สกรีนตัวหนังสือสีขาว
โครงเหล็กกล่อง 1"x1" หนา 1.2 มม.
เสาเหล็กท่อนกลม dia. 1 1/2" หนา 1.2 มม.

แบบป้ายชั่วคราว สำหรับโครงการขององค์การบริหารส่วนตำบล

- ป้ายไม้หรือป้ายไวนิล ขนาดไม่น้อยกว่า 120" x 40 ซม.
- ตัวหนังสือแสดงรายละเอียดโครงการ ผู้รับจ้าง ผู้ว่าจ้าง ผู้ควบคุมงาน ฯลฯ
- ขนาดตัวหนังสือกำหนดตามความเหมาะสม ข้อความแบบกำหนด
- จุดก่อสร้างป้ายกำหนดตามความเหมาะสม ให้สามารถมองเห็นได้ชัดเจน

0.60
0.20

องค์การบริหารส่วนตำบล
โครงการ.....
งบประมาณ.....
วันเริ่มต้นสัญญา.....
วันสิ้นสุดสัญญา.....
ผู้รับจ้าง.....
ผู้ควบคุมงาน.....
1.....
2.....
3.....
4.....
5.....



องค์การบริหารส่วนตำบล
หนองบัวศาลา
อำเภอเมือง จังหวัดนครราชสีมา
แบบก่อสร้าง















ในนี้คำตัดสินที่กำหนดไว้เท่านั้น
อย่าใช้การวัดมาตรฐานจากแบบนี้