



วิมล / หมท /  
(นายวิมล / หมท /  
ส.บ. : 13248)

## โครงการก่อสร้างถนนลาดยางแอสฟัลท์ติกคอนกรีต

หมู่ที่ 12 พร้อมวางท่อระบายน้ำ ขนาดเส้นศูนย์กลาง 1.00 เมตร  
(จากแยกที่ดินนายสมบัติ ผิวออน - เชื่อมถนนสายโรงน้ำบริเวณบ้านนายทิว จำเล)  
ตามแบบองค์การบริหารส่วนตำบลทุ่งลูกนก



สารบัญแบบ	หน้า
แบบแปลนแสดง สารบัญแบบ รายการประกอบแบบ	01
แบบแปลนแสดง แผนที่โดยสังเขป	02
แบบแปลนแสดง ผังบริเวณแนวกถนนโครงการ	03
แบบแปลนแสดง รูปตัด 1-1 รูปตัด 2-2	04
แบบแสดงขยายการวางท่อ พร้อมบ่อพัก คสล.ฝาบ่อพัก คสล.	05
แบบแปลนแสดง การตีเส้นแบ่งพื้นผิวจราจร	06
แบบแปลนแสดง ขยายป้ายจราจร	07
แบบแปลนแสดง ป้ายโครงการ	08

หมายเหตุทั่วไป

1. ผู้รับจ้างจะต้องทำการตรวจสอบแบบและรายการต่าง ๆ ให้เป็นที่ถูกต้อง พร้อมทั้งวางแผนการปฏิบัติงานให้เหมาะสม ถูกต้องตามขั้นตอนและตามมาตรฐานงานก่อสร้างที่ดีของงานก่อสร้างแต่ละรายการ โดยผู้รับจ้างจะต้องส่งแผนการ ปฏิบัติงานในคณะกรรมการตรวจการจ้างฯ พิจารณาให้ความเห็นชอบก่อนดำเนินการ โดยทั่วไปที่มีได้ระบุเป็นการ เฉพาะหากมีความจำเป็นจะต้องคิดแปลงแก้ไขรายการใดในขณะก่อสร้าง ให้เป็นหน้าที่ของผู้รับจ้างที่จะต้องจัดทำให้ โดยความเห็นชอบจากคณะกรรมการตรวจรับพัสดุ
2. วัสดุต่าง ๆ ที่นำมาใช้ในในงานก่อสร้าง ก่อนนำมาใช้จะต้องได้รับความเห็นชอบจากผู้ควบคุมงานเสียก่อนวัสดุใดหากมีการ กำหนดมาตรฐานไว้ในมาตรฐานผลิตภัณฑ์อุตสาหกรรม (มอก.) การทดสอบและพิจารณาอนุมัติให้นำวัสดุดังกล่าว มาใช้ในการก่อสร้าง ให้ถือปฏิบัติตามข้อกำหนดของ มอก. สำหรับวัสดุนั้น ๆ หากภายหลังปรากฏว่าวัสดุที่นำมาใช้ ในการก่อสร้างไม่ถูกต้องตามมาตรฐานกำหนด หรือไม่ถูกต้องตาม มอก.ผู้รับจ้าง ยังคงต้องรับผิดชอบความเสียหาย หรือความผิดพลาดที่เกิดขึ้นทั้งสิ้น
3. ผู้รับจ้างจะต้องทำการก่อสร้างด้วยความระมัดระวังโดยไม่ให้เกิดความเสียหายต่อทรัพย์สินของทางราชการและเอกชน
4. รถขนส่งวัสดุรวมทั้งเครื่องจักรที่ใช้ในการก่อสร้างต้องปฏิบัติตามกฎหมาย
5. ที่จุดเริ่มต้นและจุดสิ้นสุดโครงการฯ รวมทั้งทางแยก ให้ปรับระดับรองถนนให้กลมกลืนกับถนนเดิม โดยไม่ทำให้เกิดอุปสรรคต่อการจราจร และไม่เป็นอันตรายต่อชีวิตและทรัพย์สิน
6. สาธารณูปโภคต่าง ๆ เช่น ไฟฟ้า , โทรศัพท์ , ประปา , ท่อระบายน้ำ เป็นต้น ที่อยู่บริเวณที่ก่อสร้างและเป็น อุปสรรคต่อการก่อสร้าง ผู้รับจ้างจะต้องดำเนินการติดต่อกับหน่วยงานที่เกี่ยวข้องเพื่อขอย้ายสิ่งต่าง ๆ เหล่านั้น ไปที่อื่น ค่าใช้จ่ายต่าง ๆ ให้เป็นผู้รับจ้าง
7. รายการใดที่ไม่ได้กำหนดไว้ในแบบหรือกำหนดไว้ไม่ชัดเจนหรือแสดงไว้ขัดแย้งกัน หรือมีปัญหาในการก่อสร้าง หรือไม่แน่ใจไปตามหลักวิชาช่างที่ดี ให้รายงานและดำเนินการตามดุลยพินิจของผู้ควบคุมงาน
8. ผู้รับจ้างจะต้องมีมาตรการในการป้องกันอุบัติเหตุต่าง ๆ อันอาจเกิดขึ้นจากการทำงานก่อสร้าง ไม่ว่า อันตรายนั้น ๆ จะมีสาเหตุมาจากสภาพแวดล้อมแรงงานที่กระทำหรือมีสาเหตุจากการจัดการงานก่อสร้าง ที่ไม่เหมาะสม ทั้งนี้เพื่อความปลอดภัยของชีวิตและทรัพย์สินทั้งหมดที่เกี่ยวข้อง มาตรการเกี่ยวกับการป้องกัน อุบัติเหตุนี้ ผู้รับจ้างจะต้องปฏิบัติตามมาตรฐานความปลอดภัยในการก่อสร้างซึ่งกำหนดไว้ในกฎกระทรวง มหาดไทย ทั้งที่ใช้บังคับอยู่ในปัจจุบันและที่จะประกาศใช้บังคับในภายหน้าด้วย
9. ผู้รับจ้างจะต้องติดป้ายเตือน เครื่องหมายจราจรหรือสัญญาณไฟ ในระหว่างก่อสร้างตามมาตรฐานกรมโยธาธิการ
10. มิติต่าง ๆ มีหน่วยเป็นเมตร นอกจากระบุเป็นอย่างอื่นไว้ไม่แบบ
11. รายการแบบอาจมีการเปลี่ยนแปลงตามสภาพพื้นที่ผู้ควบคุมงานจะเป็นผู้กำหนดและยึดผลประโยชน์ของทางราชการเป็นสำคัญ

รายการประกอบแบบเพิ่มเติม

- 1 วัสดุที่นำมาใช้ในการก่อสร้าง ก่อนนำมาใช้จะต้องได้รับความเห็นชอบจากผู้ควบคุมงาน
- 2 ที่จุดเริ่มต้นและจุดสิ้นสุดโครงการรวมทั้งทางแยก ให้ปรับถนนให้กลมกลืนกับถนนเดิม โดยไม่มีอุปสรรคในการจราจร
- 3 สาธารณูปโภคต่าง ๆ เช่น ไฟฟ้า ประปา โทรศัพท์ที่อยู่บริเวณที่ก่อสร้าง ที่เป็นอุปสรรค ผู้รับจ้างต้องเป็นผู้ขนย้ายสิ่งต่าง ๆ เอง ค่าใช้จ่ายเป็นของผู้รับจ้าง
- 4 งานทดสอบวัสดุรับต่าง ๆ ที่กำหนดในแบบค่าใช้จ่ายเป็นของผู้รับจ้าง และจะต้องส่งผลการทดสอบให้กับผู้ควบคุมงาน โดยจะต้องมีวิศวกร รับรองผลการทดสอบเมื่อทำการทดสอบแล้วจึงจะเริ่มดำเนินการต่อไป
- 5 ระดับในการก่อสร้างผู้ควบคุมงานจะเป็นผู้กำหนด
- 6 หากเกิดปัญหาในการก่อสร้าง การวินิจฉัยให้ขึ้นอยู่กับคณะกรรมการตรวจรับพัสดุ
- 7 เมื่อทำการก่อสร้างเสร็จแล้วผู้รับจ้างจะต้องเก็บทำความสะอาดสถานที่ก่อสร้างให้เรียบร้อย
- 8 แนวทางอาจมีการเปลี่ยนแปลงได้ตามความเหมาะสม



แบบแปลนแสดง สารบัญแบบ รายการประกอบแบบ  
Not to scale

1/11/11  
11/11/11  
13248



องค์การบริหารส่วนตำบลทุ่งลูกนก  
อำเภอกำแพงแสน จังหวัดนครปฐม

แบบก่อสร้าง	
ตามแบบองค์การบริหารส่วนตำบลทุ่งลูกนก	
เขียนแบบ	
(นางสาวอริสรา จันทน์ภักดิ์) ผู้ชำนาญทางโยธา	
สำรวจ	
(นายณัฐพล จงสิทธิ์พันธ์) ผู้ชำนาญทางโยธา	
ตรวจ	
(นายสิงห์ระ อันธิ์) ผู้อำนวยการกองช่าง	
ตรวจสอน	
(นายสิงห์ระ อันธิ์) ผู้อำนวยการกองช่าง	
เห็นชอบ	
(นางสาวปณิศา นิลศิริธรรม) ปลัดองค์การบริหารส่วนตำบลทุ่งลูกนก	
อนุมัติ	
(นางสาวอริสรา จันทน์) นายกองค์การบริหารส่วนตำบลทุ่งลูกนก	
มาตราส่วน	แผนที่
-	01 / 08
แบบเลขที่	





หมู่ที่ 6  
บ้านทุ่งกระถิ่น

หมู่ที่ 2  
บ้านห้วยรางเกต

คลองท่าสาร - บางปลา

คลองท่าสาร - บางปลา

คลองท่าสาร - บางปลา

โรงเรียนบ้านห้วยรางเกต

จุดสิ้นสุดโครงการ (1,245.00 m.)  
พิกัด: (13.973884, 99.887800)  
ถนนสายโรงน้ำบริเวณบ้านนายทิว จำเ

หมู่ที่ 23  
บ้านหนองปากง่าม

หมู่ที่ 12  
บ้านห้วยผักชี

สถานีอนามัย  
วัดห้วยผักชี

โรงเรียนบ้านห้วยผักชี

คลองท่าสาร - บางปลา

หมู่ที่ 16  
บ้านหนองหญ้าปล้อง

จุดเริ่มต้นโครงการ (0.00 m.)  
พิกัด: (13.979448, 99.891722)  
แยกที่ดินนายสมบัติ ผิวอ่อน

หมายเหตุ: ตำแหน่งการติดตั้งป้ายจราจรคณะกรรมการตรวจรับพัสดุและผู้ควบคุมงานจะเป็นผู้กำหนด

-โครงการก่อสร้างถนนลาดยางแอสฟัลติกคอนกรีต หมู่ที่ 12 พร้อมวางท่อระบายน้ำ ขนาดเส้นผ่านศูนย์กลาง 1.00 เมตร  
(จากแยกที่ดินนายสมบัติ ผิวอ่อน - เชื่อมถนนสายโรงน้ำบริเวณบ้านนายทิว จำเ)



แบบแปลนแสดง แผนที่โดยสังเขป  
Not to scale




แบบก่อสร้าง

โครงการก่อสร้างถนนลาดยางแอสฟัลติกคอนกรีต

หมู่ที่ 12 พร้อมวางท่อระบายน้ำ ขนาดเส้นผ่านศูนย์กลาง 1.00 เมตร  
(จากแยกที่ดินนายสมบัติ ผิวอ่อน - เชื่อมถนนสายโรงน้ำบริเวณบ้านนายทิว จำเ)

ตามแบบองค์การบริหารส่วนตำบลทุ่งนก

เขียนแบบ

(นางสาวณัฐวิภา จักกุกัณเฏ)  
ผู้ชำนาญการโยธา

สำรวจ

(นายณัฐกร จงกัณเฏ)  
ผู้ชำนาญการโยธา

ตรวจ

(นายสิงห์ อัมเมียร)  
ผู้อำนวยการกองช่าง

ตรวจสอบ

(นายสิงห์ อัมเมียร)  
ผู้อำนวยการกองช่าง

เห็นชอบ

(นางสาวปณิศา นิลธรรม)  
ปลัดองค์การบริหารส่วนตำบลทุ่งนก

อนุมัติ

(นางสาวณัฐวิภา จักกุกัณเฏ)  
นายกองค์การบริหารส่วนตำบลทุ่งนก


มาตราส่วน

แผ่นที่

02 / 08

แบบเลขที่



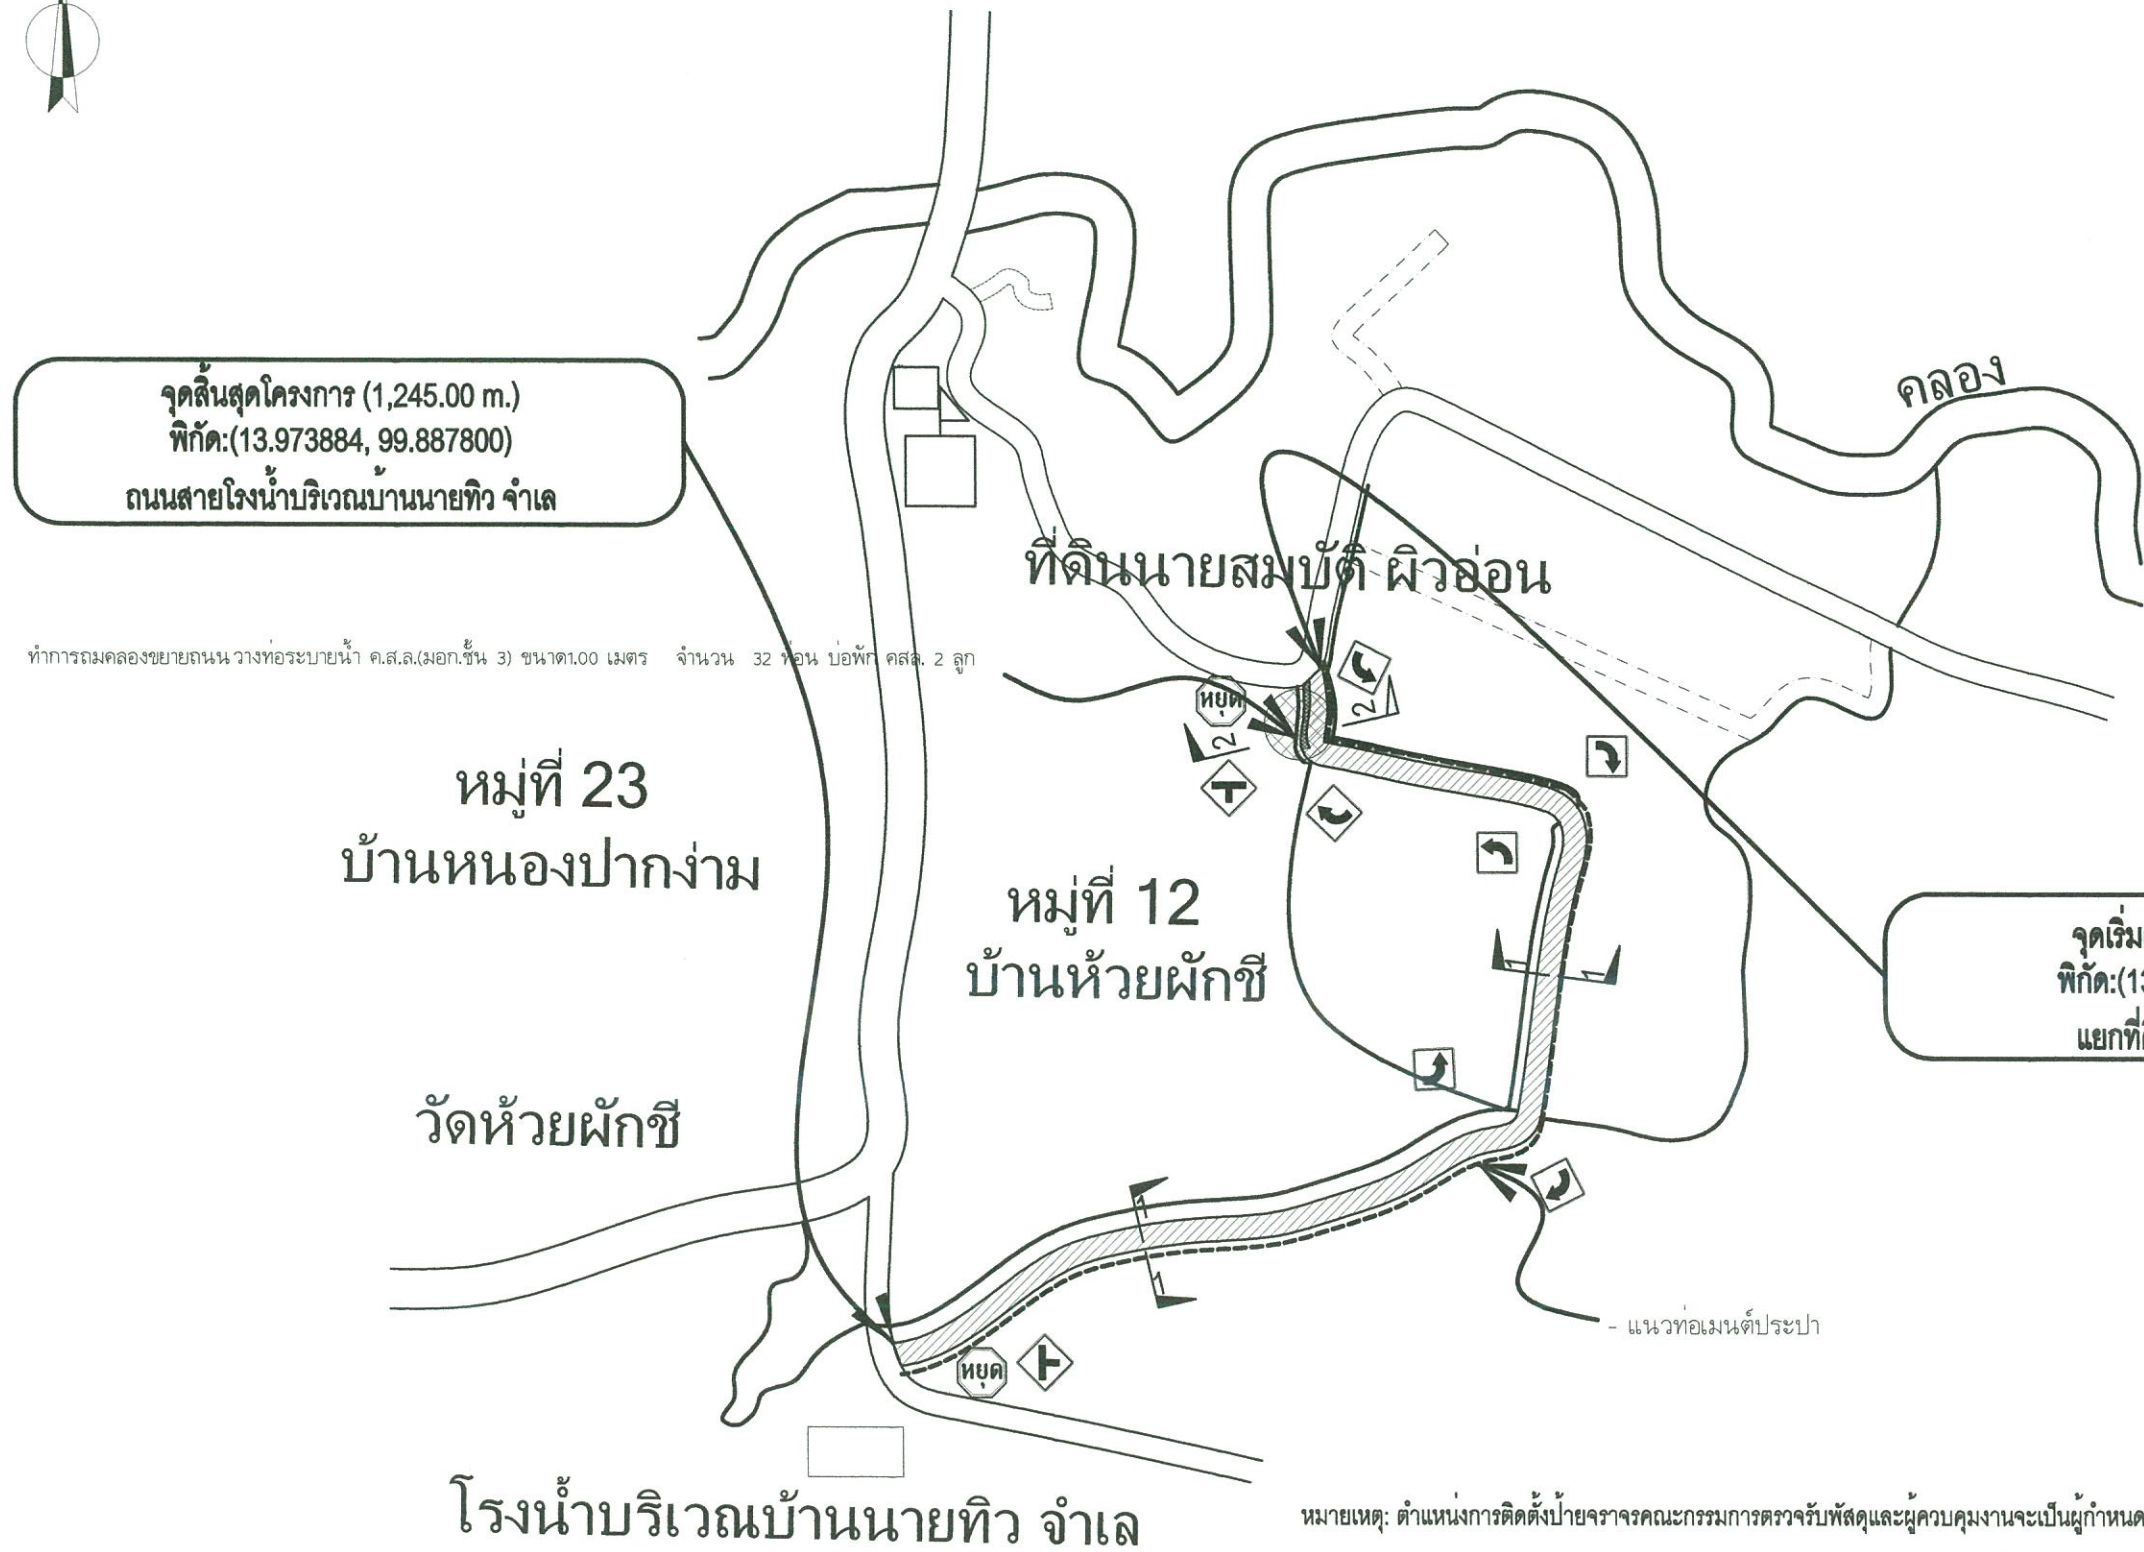

ทำการถมคลองขยายถนน วางท่อระบายน้ำ ค.ส.ล.(มอก.ชั้น 3) ขนาด 1.00 เมตร จำนวน 32 ท่อน บ่อพัก คสล. 2 ลูก

หมายเหตุ: ตำแหน่งการติดตั้งป้ายจราจรคณะกรรมการตรวจรับพัสดุและผู้ควบคุมงานจะเป็นผู้กำหนด

-โครงการก่อสร้างถนนลาดยางแอสฟัลต์ติกคอนกรีต หมู่ที่ 12 พร้อมวางท่อระบายน้ำ ขนาดเส้นผ่านศูนย์กลาง 1.00 เมตร (จากแยกที่ดินนายสมบัติ ผิวอ่อน - เชื่อมถนนสายโรงน้ำบริเวณบ้านนายทิว จำเล)

-ถมคลองขยายถนนพร้อมวางท่อระบายน้ำ ค.ส.ล.(มอก.ชั้น 3) ขนาด 1.00 เมตร จำนวน 32 ท่อน บ่อพัก คสล. 2 ลูก

-ท่อเมนตีประปาขนาด 2.1/2 นิ้ว (PVCชั้น 8.5) ความยาวรวมไม่น้อยกว่า 1245.00 เมตร  
ผู้รับจ้างต้องทำการเชื่อมระบบประปาให้กับประชาชนที่ได้รับผลกระทบจากการดำเนินการก่อสร้าง

-ตำแหน่งแนวการวางท่อเมนตีประปาและท่อระบายน้ำ ผู้ควบคุมงาน  
และคณะกรรมการตรวจรับพัสดุจะกำหนดตามความเหมาะสมกับสภาพพื้นที่  
โดยยึดประโยชน์ทางราชการเป็นหลัก



องค์การบริหารส่วนตำบลทุ่งลูกนก  
อำเภอกำแพงแสน จังหวัดนครปฐม

แบบก่อสร้าง

โครงการก่อสร้างถนนลาดยางแอสฟัลต์ติกคอนกรีต

หมู่ที่ 12 พร้อมวางท่อระบายน้ำ ขนาดเส้นผ่านศูนย์กลาง 1.00 เมตร  
(จากแยกที่ดินนายสมบัติ ผิวอ่อน-เชื่อมถนนสายโรงน้ำบริเวณบ้านนายทิว จำเล)

ตามแบบองค์การบริหารส่วนตำบลทุ่งลูกนก

เขียนแบบ

(นางสาวณัฐวิจิ จักภูทับทิม)  
ผู้ชำนาญการโยธา

สำรวจ

(นายณัฐฤท จงกิตวัฒน์)  
ผู้ชำนาญการโยธา

ตรวจ

(นายสิงห์ระ อันชัย)  
ผู้อำนวยการกองช่าง

ตรวจสอบ

(นายสิงห์ระ อันชัย)  
ผู้อำนวยการกองช่าง

เห็นชอบ

(นางสาวปณิศา นิคติธรรม)  
ปลัดองค์การบริหารส่วนตำบลทุ่งลูกนก

อนุมัติ

(นางสาวณัฐฤท จักภูทับทิม)  
นายกองค์การบริหารส่วนตำบลทุ่งลูกนก

มาตราส่วน

แผ่นที่

03 / 08

แบบเลขที่


4 / 2567



แบบแปลนแสดงผังบริเวณแนวถนนโครงการ


Not to scale



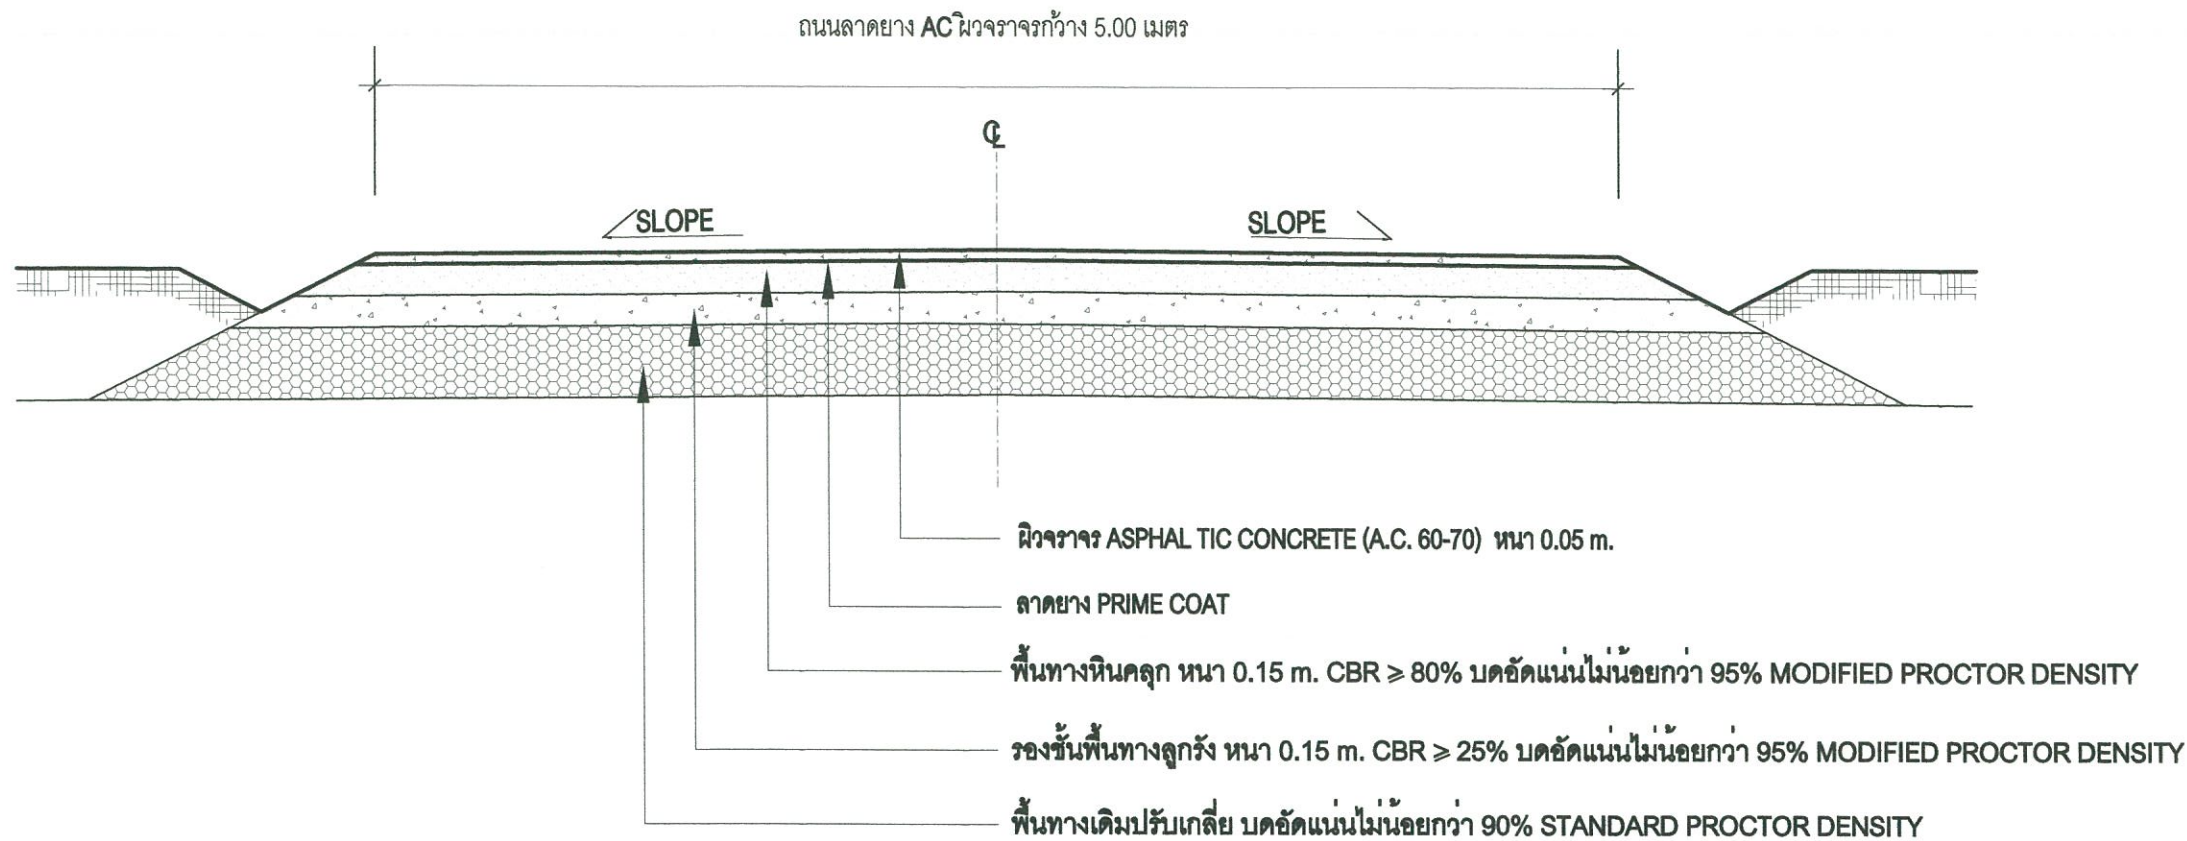

แบบแปลนแสดง รูปตัด 1-1  
Not to scale

รูปตัด 1-1

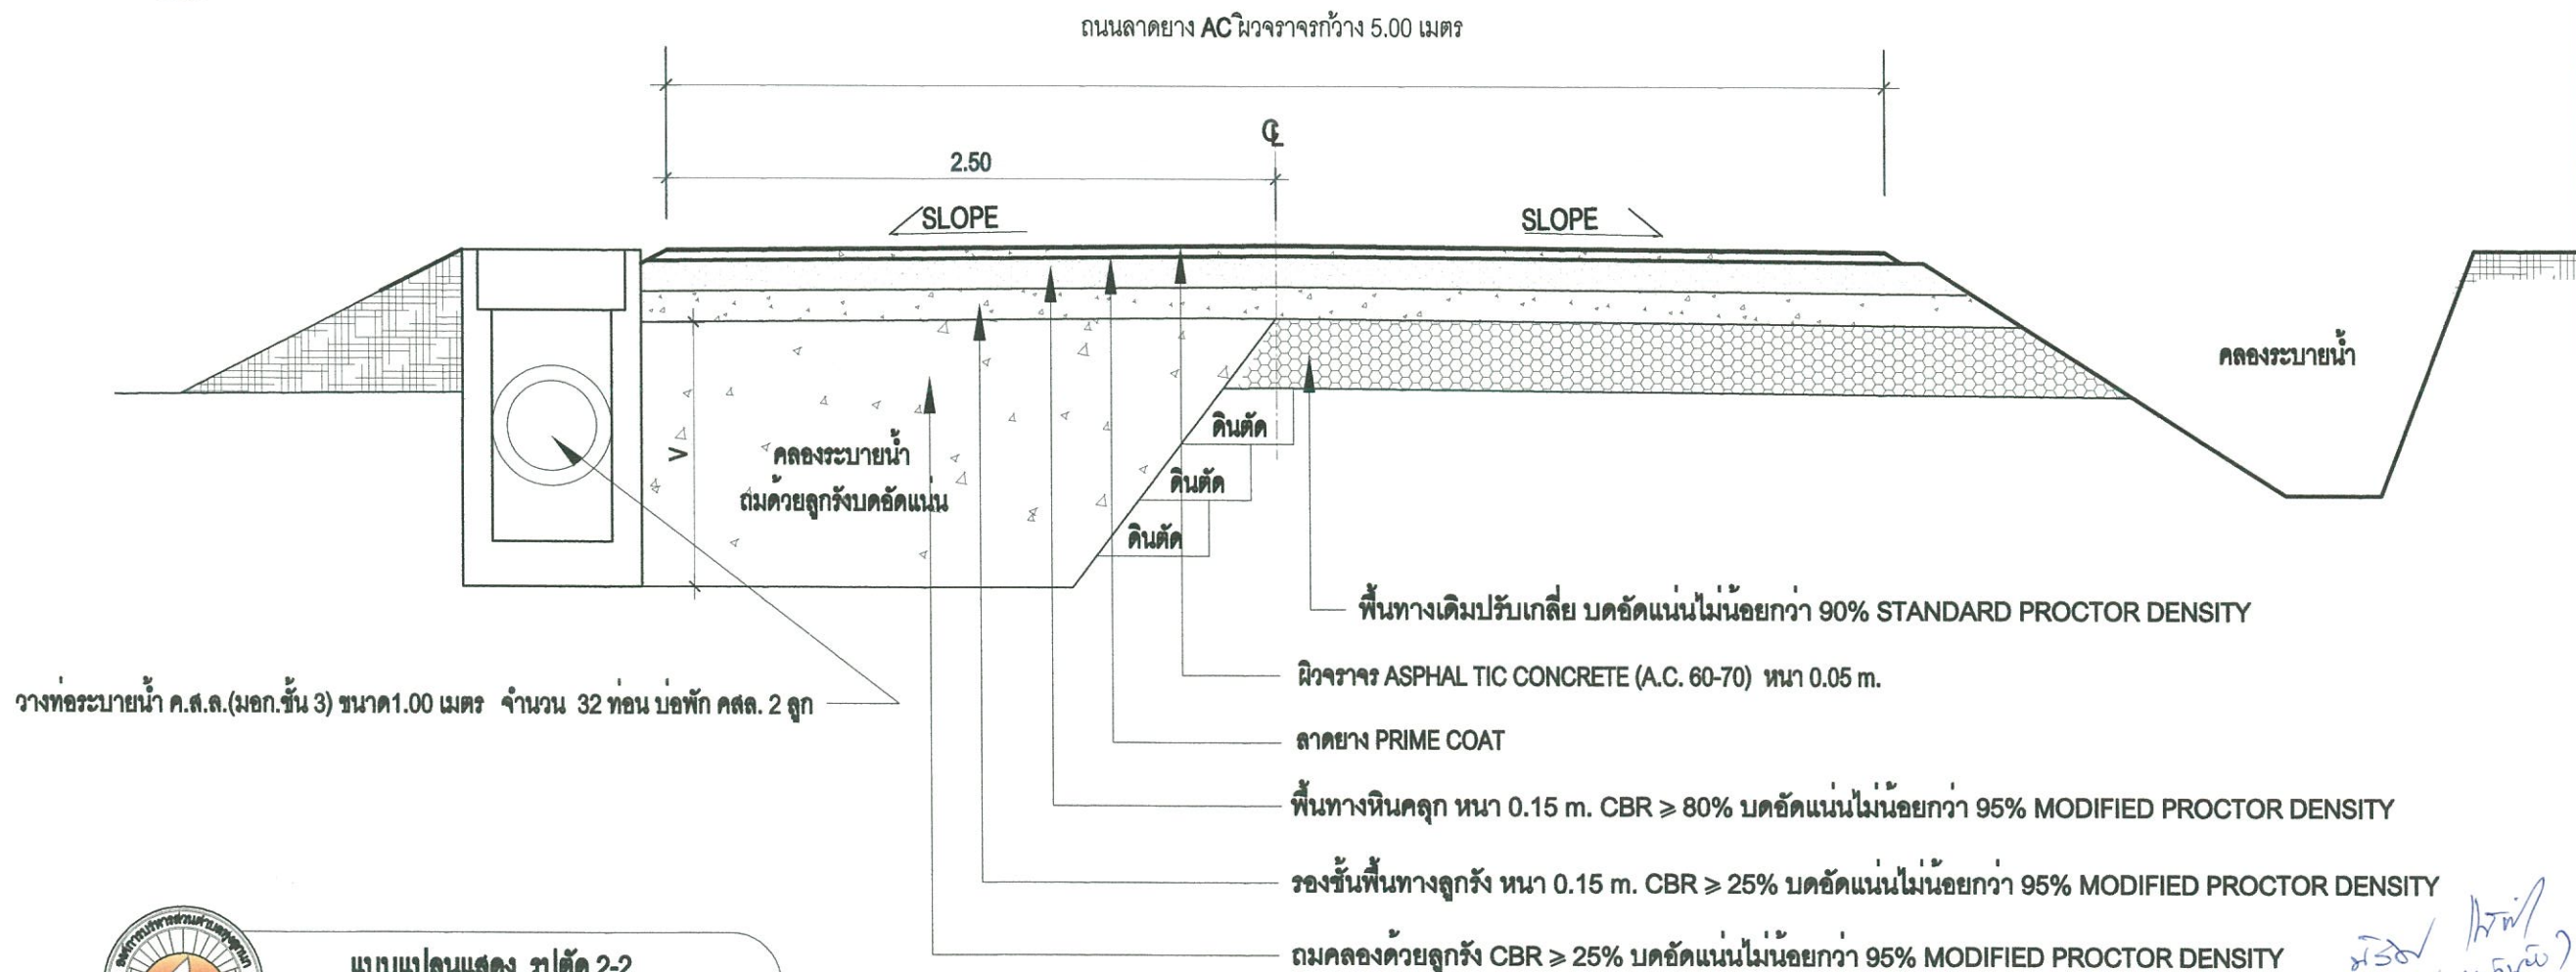

แบบแปลนแสดง รูปตัด 2-2  
Not to scale

รูปตัด 2-2

STA. 35.00 m - STA. 60.00 m.



องค์การบริหารส่วนตำบลทุ่งลูกนก  

แบบก่อสร้าง

โครงการก่อสร้างถนนลาดยางแอสฟัลติกคอนกรีต

(จากแยกที่ดินนายสมบัติ สิวอน-เชื่อมถนนสายใจน้ำบริเวณบ้านนาหว้า จ.น.)

ตามแบบองค์การบริหารส่วนตำบลทุ่งลูกนก

เขียนแบบ

(นางสาวณิษฐา จักขุนทร)  
ผู้ชำนาญการโยธา

สำรวจ

(นายณัฐพล จงกิจวัฒน์)  
ผู้ชำนาญการโยธา

ตรวจ

(นายสิงห์ อ้าย)  
ผู้อำนวยการกองช่าง

ตรวจสรุป

(นายสิงห์ อ้าย)  
ผู้อำนวยการกองช่าง

เห็นชอบ

(นางสาวปณิศา นิคิธรรม)  
ปลัดองค์การบริหารส่วนตำบลทุ่งลูกนก

อนุมัติ

(นางสาวณิษฐา จักขุนทร)  
นายกองค์การบริหารส่วนตำบลทุ่งลูกนก


มาตราส่วน

แผ่นที่

04 / 08

แบบเลขที่



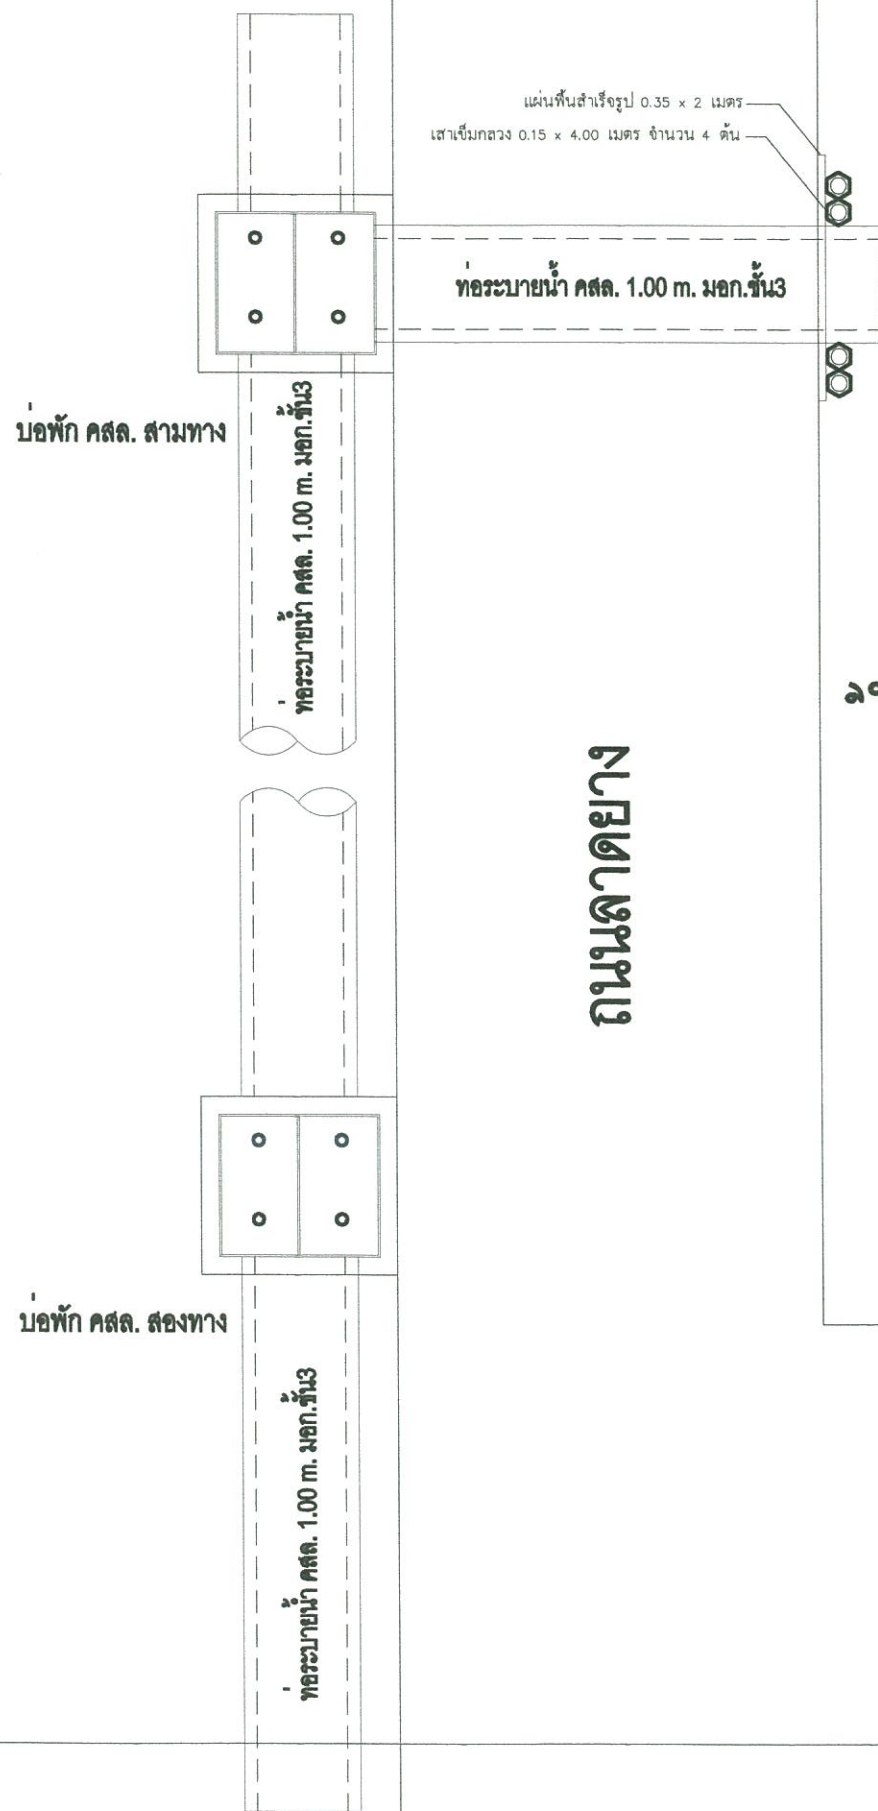


คลองระบายน้ำ

แผ่นพื้นสำเร็จรูป 0.35 x 2 เมตร  
เสาเข็มกลวง 0.15 x 4.00 เมตร จำนวน 4 ต้น

ท่อระบายน้ำ คสล. 1.00 m. มอก.ชั้น3

ถนนลาดยาง



คลองระบายน้ำ

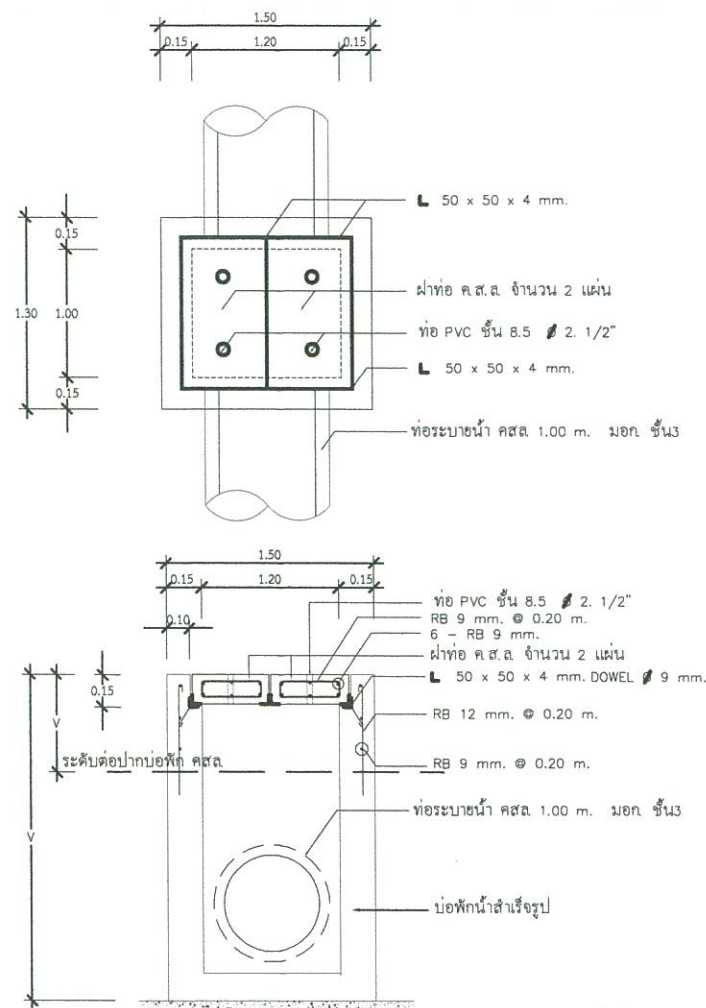

หมายเหตุ : -ขนาดบ่อพัก - ฝา บ่อพัก คสล . อาจจะมีการเปลี่ยนแปลงได้ผู้ควบคุมงานจะกำหนดอีกครั้ง  
-ตำแหน่งท่อระบายน้ำอาจมีการเปลี่ยนแปลงได้ตามความเหมาะสม  
-วางท่อระบายน้ำ ค.ส.ล.(มอก.ชั้น 3) ขนาด1.00 เมตร จำนวน 32 ท่อน บ่อพัก คสล. 2 ลูก

คลองระบายน้ำ

ถนนลาดยาง

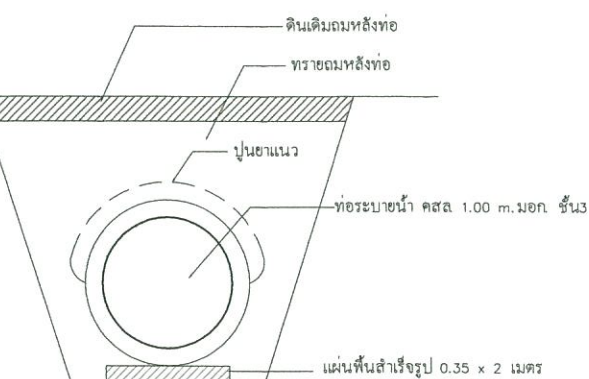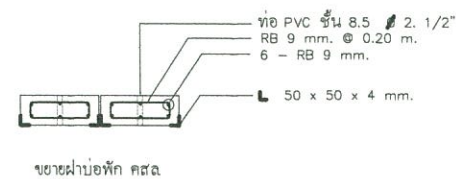

แบบแสดงขยายการวางท่อ ท่อบ่อพัก คสล. ฝาบ่อพัก คสล.

Not to scale



องค์การบริหารส่วนตำบลทุ่งลูกนก  
อำเภอกำแพงแสน จังหวัดนครปฐม

แบบก่อสร้าง

โครงการก่อสร้างถนนลาดยางแอสฟัลท์ติกคอนกรีต

หมู่ที่ 12 ท้องนาท่อระบายน้ำ ขนาดเส้นผ่านศูนย์กลาง 1.00 เมตร  
(จากแยกที่ดินนายสมบัติ สีวอน-เชื่อมถนนสายโหนดบัววัดบ้านนายศิริ จ.อ.)

ตามแบบองค์การบริหารส่วนตำบลทุ่งลูกนก

เขียนแบบ

(นางสาวณัฐวิภา จักกุกัมพร)  
ผู้เขียนแบบ

สำรวจ

(นายณัฐกร จงกิจวัฒน์)  
ผู้สำรวจ

ตรวจ

(นายสิงห์ระ อันชัย)  
ผู้ควบคุมการก่อสร้าง

ตรวจ

(นายสิงห์ระ อันชัย)  
ผู้ควบคุมการก่อสร้าง

เห็นชอบ

(นางสาวปณิศา นิคติธรรม)  
ปลัดองค์การบริหารส่วนตำบลทุ่งลูกนก

อนุมัติ

(นางสาวณัฐวิภา จักกุกัมพร)  
นายกองค์การบริหารส่วนตำบลทุ่งลูกนก

มาตราส่วน

แผ่นที่

05/08

แบบเลขที่

4/2567

25/08/13  
นายณัฐกร จงกิจวัฒน์  
ส.บ. 13-48





องค์การบริหารส่วนตำบลทุ่งลูกนก  

แบบก่อสร้าง

โครงการก่อสร้างถนนลาดยางแอสฟัลต์ติกคอนกรีต

หมู่ที่ 12 พร้อมวางท่อระบายน้ำ ขนาดเส้นผ่านศูนย์กลาง 1.00 เมตร  
(จากแยกที่ดินนายสมมติ มีวธอน-เชื่อมถนนสายโรงเรียนวัดบ้านนายหัว จำเ)

ตามแบบองค์การบริหารส่วนตำบลทุ่งลูกนก

เขียนแบบ

(นางสาวอรรณี จักขุนทร)  
ผู้ชำนาญงานโยธา

สำรวจ

(นายณัฏฐพล จงใจวัฒน์)  
ผู้ชำนาญงานโยธา

ตรวจ

(นายสิงห์ระ อันเอื้อ)  
ผู้อำนวยการกองช่าง

ตรวจสอบ

(นายสิงห์ระ อันเอื้อ)  
ผู้อำนวยการกองช่าง

เห็นชอบ

(นางสาวปณิศา มีศิริธรรม)  
ปลัดองค์การบริหารส่วนตำบลทุ่งลูกนก

อนุมัติ

(นางสาวณัฏฐ์ฐา จำเ)  
นายกองค์การบริหารส่วนตำบลทุ่งลูกนก


มาตราส่วน

แผ่นที่

06/08

แบบเลขที่

4/2567

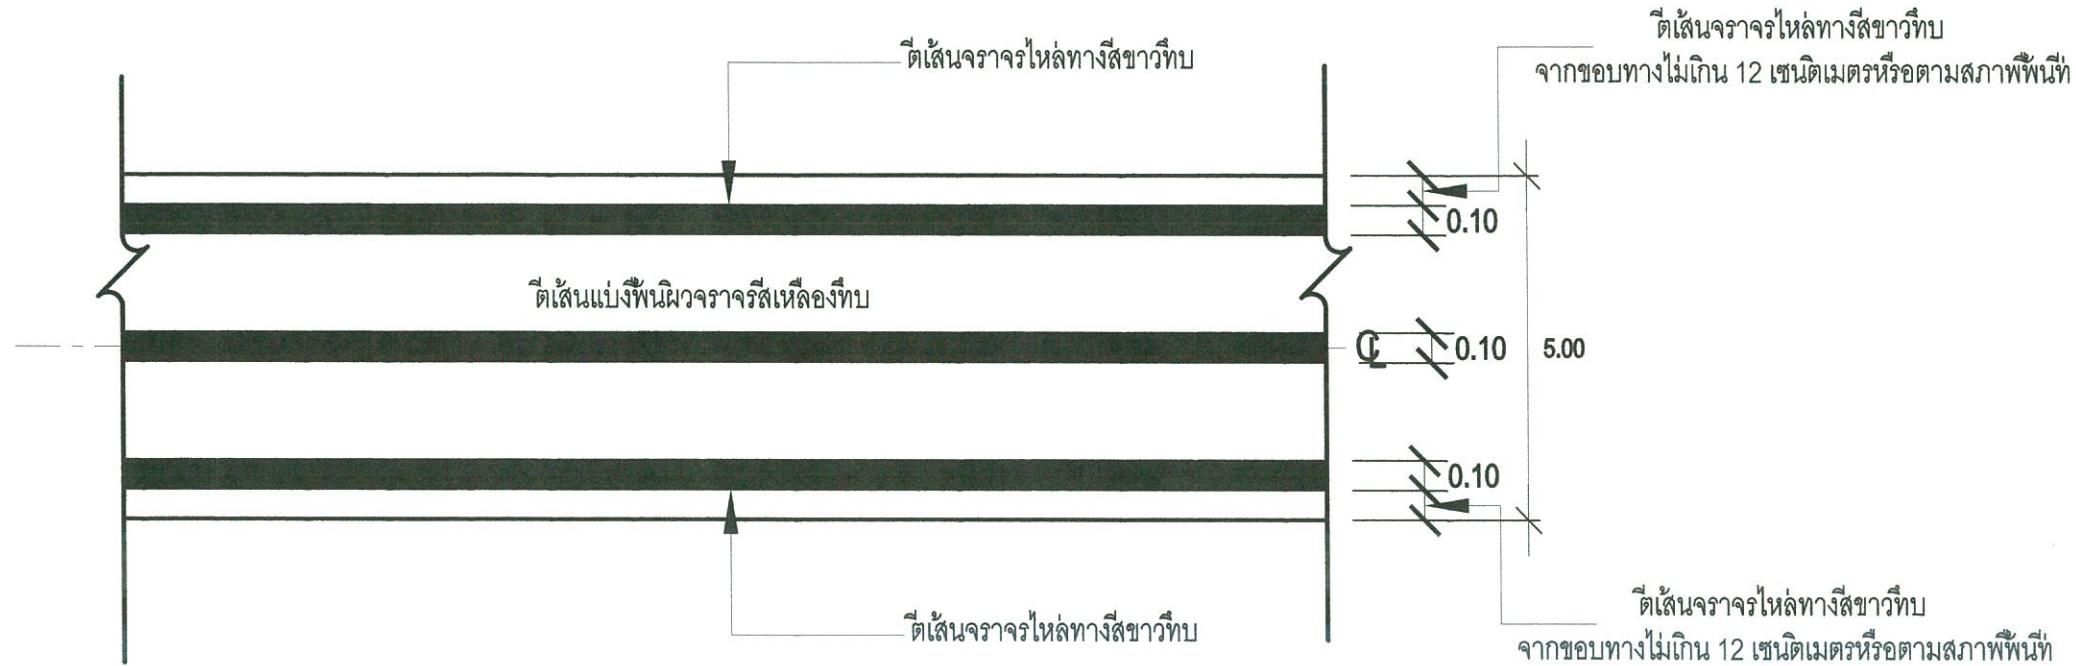

หมายเหตุ :

- ตีเส้นจราจรสีเทอร์โมพลาสติก ตามมาตรฐาน งานทาง
- ตีเส้นจราจรไหล่ทางสีขาวทึบ
- ตีเส้นแบ่งพื้นผิวจราจรสีเหลืองทึบตลอดแนว
- สีและเส้นจราจรเป็นไปตามมาตรฐานงานตีเส้นและเครื่องหมายจราจร
- การตีเส้นจราจรอาจมีการเปลี่ยนแปลงและคณะกรรมการตรวจรับพัสดุจะเป็นผู้กำหนดอีกครั้ง



แบบแปลนแสดง การตีเส้นแบ่งพื้นผิวจราจร

Not to scale

รับ / 1000 /  
หน้า 1000 /  
ส.บ. 13248



องค์การบริหารส่วนตำบลทุ่งลูกนก  
อำเภอกำแพงแสน จังหวัดนครปฐม

แบบก่อสร้าง

โครงการก่อสร้างถนนลาดยางแอสฟัลต์ติกคอนกรีต


ตามแบบองค์การบริหารส่วนตำบลทุ่งลูกนก

เขียนแบบ

(นางสาวณัฏฐา จักกุกัมพร)  
ผู้ชำนาญการโยธา

สำรวจ

(นายณัฏฐพล จงกิจวัฒน์)  
ผู้ชำนาญการโยธา

ตรวจ

(นายสิงห์ระ อันธิษ)  
ผู้อำนวยการกองช่าง

ตรวจสอบ

(นายสิงห์ระ อันธิษ)  
ผู้อำนวยการกองช่าง

เห็นชอบ

(นางสาวปณิศา นิคติธรรม)  
ปลัดองค์การบริหารส่วนตำบลทุ่งลูกนก

อนุมัติ

(นางสาวณัฏฐา จันด)  
นายกองค์การบริหารส่วนตำบลทุ่งลูกนก




มาตราส่วน

แผ่นที่

07 / 08

แบบเลขที่

4 / 2567

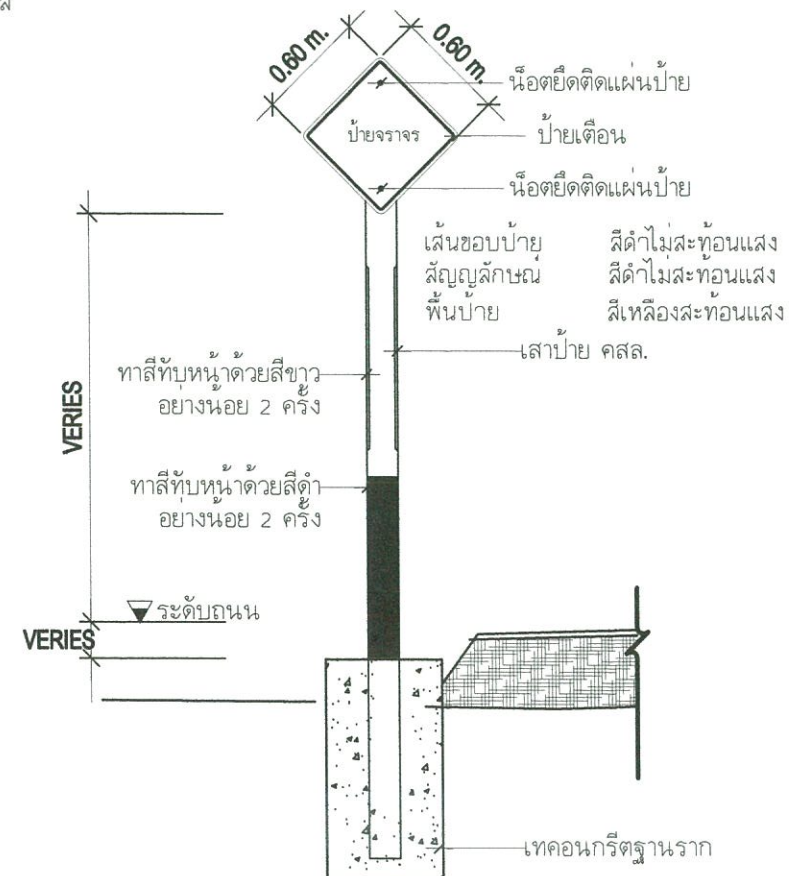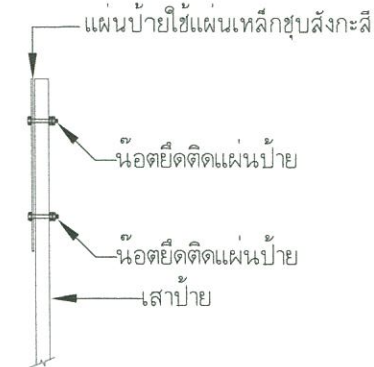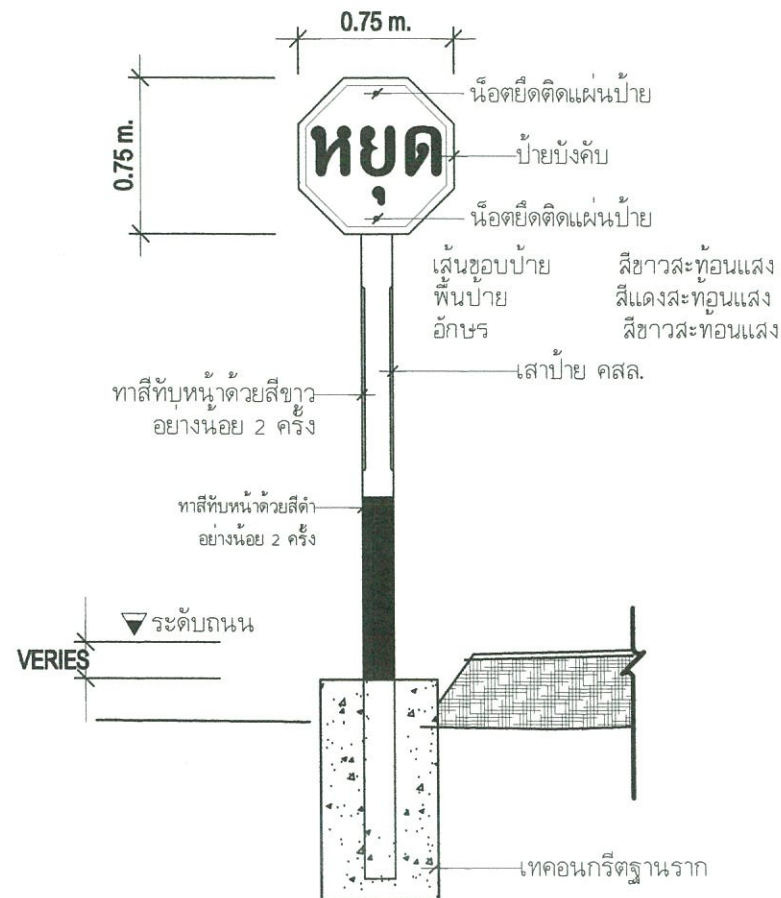

#### หมายเหตุ

- ป้ายบังคับ ป้ายเตือนและป้ายแนะนำ รูปแบบรายการเป็นไปตามแบบมาตรฐานงานตีเส้นและเครื่องหมายจราจร
- เสาขนาด 0.12x0.12 ม.หรือ 0.15x0.15 ม. ใช้สำหรับเสาเดี่ยวและเสาคู่ที่มีขนาดพื้นที่ของป้ายไม่เกิน 2 ตร.ม. และ 4 ตร.ม.ตามลำดับหากมีพื้นที่ป้ายมากกว่าที่ระบุให้ใช้เสาขนาด 0.15x0.15 ม.
- รายการต่างๆและตำแหน่งที่ติดตั้งคณะกรรมการตรวจรับพัสดุและผู้ควบคุมงานจะเป็นผู้กำหนด



แบบแปลนแสดง ระบายป้ายจราจร  
Not to scale

25/5/2567  
(นางสาวณัฏฐา จันด)  
นายกองค์การบริหารส่วนตำบลทุ่งลูกนก  
ส.ค.13248



โครงการก่อสร้างของ อบต.ทุ่งลูกนก พ.ศ. 25.....  
โทร. 034-375050

ชื่อโครงการ.....

ปริมาณงาน.....

ผู้รับจ้าง.....

วันเริ่มสัญญา..... วันสิ้นสุดสัญญา.....

งบประมาณ.....

ผู้ควบคุมงาน.....

กรรมการตรวจรับพัสดุ

1.....  
 2.....  
 3.....

2.40
1.20

รายการประกอบแบบ	
1	ขนาดตัวหนังสือกำหนดตามความเหมาะสม
2	แผ่นเหล็กขนาด 1.20x2.40 เมตร
3	จุดติดตั้งป้ายกำหนดตามความเหมาะสม



แบบแสดงป้ายประชาสัมพันธ์โครงการ  
Not to scale

2561 11/10/21  
นายวิชาญ นามะ  
ส.ค. 13248



องค์การบริหารส่วนตำบลทุ่งลูกนก  
อำเภอคำแพงแสน จังหวัดนครปฐม

แบบก่อสร้าง

โครงการก่อสร้างถนนลาดยางแอสฟัลต์ติกคอนกรีต  
หมู่ที่ 12 พร้อมวางท่อระบายน้ำ ขนาดเส้นผ่านศูนย์กลาง 1.00 เมตร  
(จากแยกที่ดินนายสมบัติ ผิวอ่อน-เชื่อมถนนสายใจนำบริเวณบ้านนายพิช จ่าเด)

ตามแบบองค์การบริหารส่วนตำบลทุ่งลูกนก

เขียนแบบ

(นางสาวณัฐพร จิกรักษ์นทร์)  
ผู้ช่วยนายช่างโยธา

สำรวจ

(นายณัฐพล จงศักดิ์วัฒน์)  
ผู้ช่วยนายช่างโยธา

ตรวจ

(นายสิงห์ระ อันเอียด)  
ผู้อำนวยการกองช่าง

ตรวจสอบ

(นายสิงห์ระ อันเอียด)  
ผู้อำนวยการกองช่าง

เห็นชอบ

(นางสาวปณิศา นิคดิธรรม)  
ปลัดองค์การบริหารส่วนตำบลทุ่งลูกนก

อนุมัติ

(นางสาวณัฐพร จิกรักษ์นทร์)  
นายกองค์การบริหารส่วนตำบลทุ่งลูกนก

มาตราส่วน	แผ่นที่
-	08 / 08

แบบเลขที่