



กองช่าง
เทศบาลตำบลจระเข้หิน อำเภอบรรพาศรี จังหวัดนครราชสีมา

โครงการ

ปรับปรุงถนนลาดยางผิวจราจรแบบแอสฟัลต์ติกคอนกรีต

ลักษณะงาน

ผิวจราจรแอสฟัลต์ติกคอนกรีตกว้าง 8.00 เมตร ยาว 598 เมตร หนา 0.05 เมตร หรือมีพื้นที่ไม่น้อยกว่า 4,784 ตารางเมตร และปูผิวจราจรแอสฟัลต์ติกคอนกรีตให้เต็มพื้นที่ผิวจราจรเดิม พร้อมได้เส้นจราจรสีเทอร์โมพลาสติกกรวม 134 ตารางเมตร

สถานที่ก่อสร้าง

ถนนเทศบาล 3 ช่วงจากสามแยกโรงเรียนจระเข้หินสังขกิจวิทยา ถึงระยะทางที่ 598 บ้านจระเข้หิน หมู่ที่ 1 ตำบลจระเข้หิน อำเภอบรรพาศรี จังหวัดนครราชสีมา



โรงเรียน
จระเข้หิน
สังขมิ
วิทยา

จุดเริ่มต้นโครงการ
STA 0+0.000

แนวท่อความถี่

ปรับปรุงผิวจราจรถนนแอสฟัลติกคอนกรีต
กว้างเฉลี่ย 8.00 เมตร พน 0.05 เมตร

เส้นแบ่งทิศทางจราจร สีเหลือง กว้าง 10 ซม ขาว 1 ม. เว้น 3 ม.
ในบริเวณส่วนราชการตีเส้นทับตลอดแนวพร้อมติดตั้งแบบบักกานด

เส้นขอบทางสีขาวทึบ
กว้าง 10 ซม.

จุดสิ้นสุดโครงการ
STA 0+0.598

สวนหย่อมลงแยก
ทางเข้าบ้านจระเข้หิน

บ้านจระเข้หิน หมู่ที่ 1

สำนักงานเทศบาลจระเข้หิน

องค์การบริหารส่วนจระเข้หิน



เทศบาลตำบลจระเข้หิน

ปรับปรุงผิวจราจรถนนแอสฟัลติกคอนกรีต

สถานที่ก่อสร้าง


สำรวจ

นายคุณินทร์ สุทธิ
ผู้ช่วยนายช่างโยธา

เขียนแบบ

นางอรุณ บัวระ
ผู้ช่วยนายช่างเขียนแบบ

วิศวกร

ตรวจสอบ

นายพิเชตร โคตเวทย์
ผู้อำนวยการกองช่าง

เห็นชอบ

นางอโณทัย ขอบสว่าง
ปลัดเทศบาลตำบลจระเข้หิน

เห็นด้วย

นายธีระพันธ์ ห่มกระโทก
รองนายกเทศมนตรีตำบลจระเข้หิน

อนุมัติ

นางสาวอรุณยา เหลืองกระโทก
นายกเทศมนตรีตำบลจระเข้หิน

แบบแสดง


แผนที่โดยสังเขป แผนที่ 1

แบบเลขที่ /2569 แผนที่

18/05/2569




เทศบาลตำบลจระเข้ดิน	
ปรับปรุงโครงสร้างถนนแอสฟัลต์ติกคอนกรีต	
สำรวจ	
นายอนุสรณ์ สุดใจ ผู้ช่วยนายช่างโยธา	
เขียนแบบ	
นางอรุณ ปัสสะธุ ผู้ช่วยนายช่างเขียนแบบ	
วิศวกร	
ตรวจจบ	
นายพีณกร โคติเจริญ ผู้อำนวยการกองช่าง	
เห็นชอบ	
นางอัมมัย ชอบสว่าง ปลัดเทศบาลตำบลจระเข้ดิน	
เห็นควร	
นายจิระพงษ์ ทุมมาโชคา รองนายกเทศมนตรีตำบลจระเข้ดิน	
อนุมัติ	
นางสาวอรรษา เหลืองกระโปก นายกเทศมนตรีตำบลจระเข้ดิน	
แบบแสดง	
รูปตัดตามขวางของถนน	
แบบเลขที่	/2569
แผ่นที่	
18/05/2569	

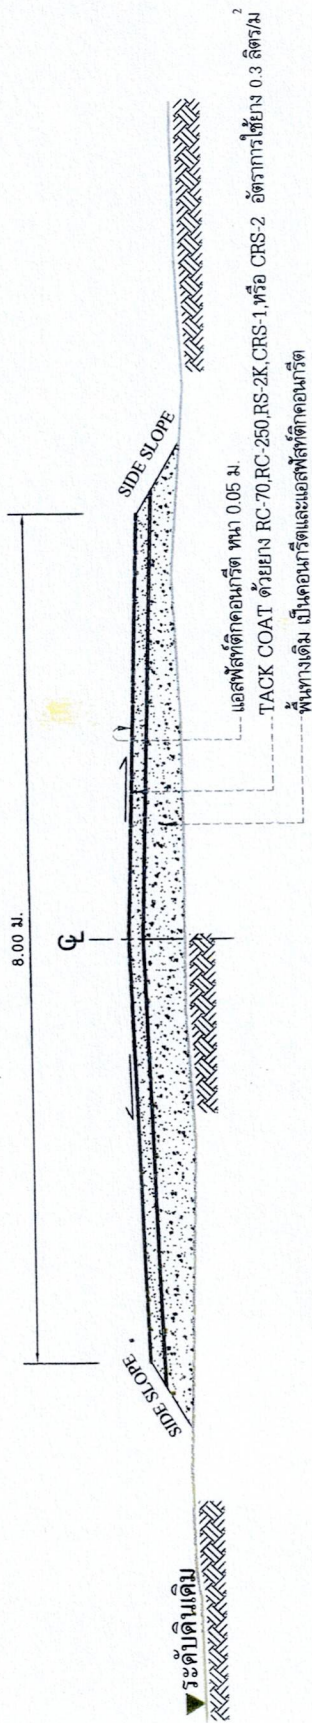

รูปตัดตามขวางของถนน

SCALE Not

เส้นแบ่งทิศทางจราจร สีเหลือง กว้าง 10 ซม ยาว 1 ม. เว้น 3 ม.
ในบริเวณส่วนราชการดีเส้นที่บดลอกแนวพร้อมหรือตามแบบที่กำหนด

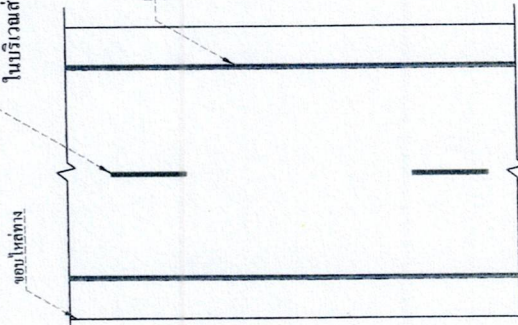

แบบเส้นจราจร

SCALE Not



เทศบาลตำบลจระเข้หิน




สำรวจ

นายคุณศัพท์ สุดใจ
ผู้ช่วยนายกเทศา

เขียนแบบ

นางอรุณ บัวตะคุ
ผู้ช่วยนายกเทศา

วิศวกร

ตรวจสอบ

นายพิเชตร ใจดีวิทย
ผู้อำนวยการกองช่าง

เห็นชอบ

นายอภัย ขอบสว่าง
ปลัดเทศบาลตำบลจระเข้หิน

เห็นชอบ

นายธีระพงษ์ ห่มกระโทก
รองนายกเทศาตำบลจระเข้หิน

อนุมัติ

นางสาวอรุณกานต์ เหลืองกระโทก
นายกเทศาตำบลจระเข้หิน

แบบแสดง


แบบเลขที่ 72569

18/05/2569

โครงการก่อสร้างของ.....

โครงการ.....

ปริมาณงาน.....

งบประมาณ.....บาท

วันเริ่มสัญญา.....วันสิ้นสุดสัญญา.....

ผู้รับจ้าง.....โทร.....

ผู้ควบคุมงาน.....โทร.....

ผู้ควบคุมงาน.....โทร.....

ขออภัยในความไม่สะดวก

แบบขยายข้อความป้าย

มาตราส่วน 1 : 10

รายละเอียดประกอบแบบ

- วัสดุป้ายตามความเหมาะสมจะต้องคงทนตลอดระยะเวลาก่อสร้าง
 - ตัวอักษรให้ใช้ขนาดตามความเหมาะสมสามารถมองเห็นได้ชัดเจน
 - ตำแหน่งการติดตั้งป้ายโครงการฯ และรายละเอียดอื่น
- ที่มีกำหนดไว้ในแบบ ให้ผู้ควบคุมงานเป็นผู้กำหนด



เทศบาลตำบลจระเข้หิน
ปรับปรุงโครงสร้างถนนแอสฟัลติกคอนกรีต
สถานที่ก่อสร้าง
ถนนหมายเลข 3 หมู่ที่ 1 ต.จระเข้หิน อ.พยุหะ จ.นครราชสีมา
สำรวจ
นายวิชาญ สุทธิ ผู้ช่วยนายช่างโยธา
เขียนแบบ
นางอรุณ บัวตะกู ผู้ช่วยนายช่างเขียนแบบ
วิศวกร
ตรวจสอบ
นายพิเชษฐ โคตโคต ผู้อำนวยการกองช่าง
เห็นชอบ
นางอโนทัย ขอบสว่าง ปลัดเทศบาลตำบลจระเข้หิน
เห็นด้วย
นายสิริพัทธ์ พุ่มกระโทก รองนายกเทศมนตรีตำบลจระเข้หิน
อนุมัติ
นางสาวอารยา เหลืองเกาะโขก นายกเทศมนตรีตำบลจระเข้หิน
แบบแสดง
มาตรฐานป้ายโครงการก่อสร้าง
แบบเลขที่ /2569
แผ่นที่
18/05/2569

สัญญาจ้างหน่วยงาน

ชื่อหน่วยงาน

โครงการ :

ขนาด :

งบประมาณ :

ที่มาของงบประมาณ :

ระยะเวลาดำเนินการสัญญา.....ปี

เริ่มต้น :

สิ้นสุด :

ดำเนินการจากเงินภาษีของท่าน

"โปรดช่วยกันรักษา"

หากพบความชำรุดบกพร่อง แจ้ง โทร.

ติดสติ๊กเกอร์พิมพ์ตัว
หนังสือ พิมพ์เขียว
อักษรสีขาว

ติดสติ๊กเกอร์พิมพ์ตัว
หนังสือ พิมพ์เขียว
อักษรสีดำ


ติดสติ๊กเกอร์พิมพ์ตัว
หนังสือ พิมพ์เขียว
อักษรสีขาว

แบบขยายข้อความป้าย

1 : 10

รายการประกอบแบบ

- เสา ป้ายด้านหลัง ให้ทาสีน้ำมันสีเขียว
- พื้นป้ายด้านหลังติดสติ๊กเกอร์พิมพ์ตัวหนังสือ ด้านหลังทาสีน้ำมัน
- ตัวอักษรให้ใช้ขนาดตามความเหมาะสม

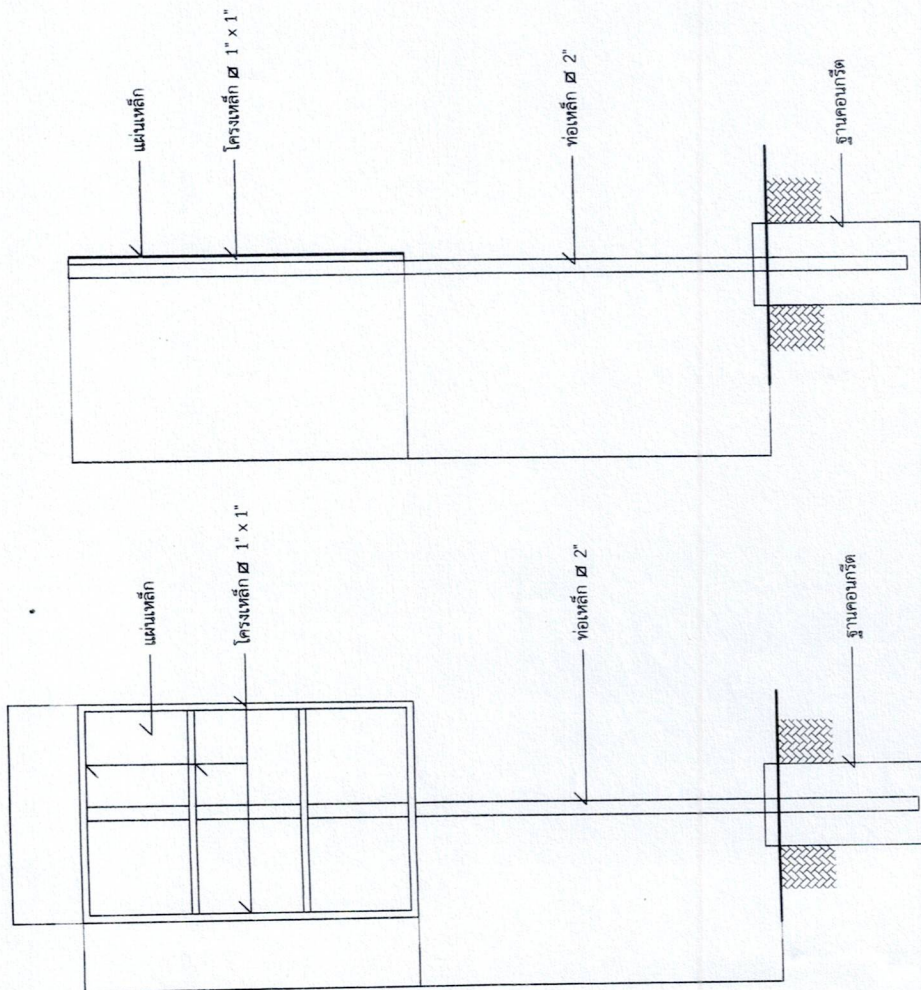

รูปด้านข้าง

1 : 20

รูปด้านหลัง

1 : 20