

ร่างขอบเขตของงาน (Terms of Reference : TOR)

โครงการซ่อมสร้างผิวทางแอสฟัลต์ติกคอนกรีต รหัสทางหลวงท้องถิ่น สร.ถ. ๒๑-๐๐๔

สายบ้านสระชุด-บ้านแคนบน หมู่ที่ ๑-๖ (เงินอุดหนุนเฉพาะกิจ ปี ๒๕๖๘)

ด้วยวิธีประกวดราคาอิเล็กทรอนิกส์ (e-bidding)

๑. ความเป็นมา

ด้วยเทศบาลตำบลสระชุด มีความประสงค์จะจ้างเหมาโครงการซ่อมสร้างผิวทางแอสฟัลต์ติกคอนกรีต รหัสทางหลวงท้องถิ่น สร.ถ. ๒๑-๐๐๔ สายบ้านสระชุด-บ้านแคนบน หมู่ที่ ๑-๖ (เงินอุดหนุนเฉพาะกิจ ปี ๒๕๖๘) ปริมาณงาน ๔ ช่วง ช่วงที่ ๑ กว้าง ๔.๐๐ เมตร ยาว ๑๓๒ เมตร หนา ๐.๐๕ เมตร ช่วงที่ ๒ กว้าง ๕.๐๐ เมตร ยาว ๑,๗๖๘ เมตร หนา ๐.๐๕ เมตร ช่วงที่ ๓ กว้าง ๔.๐๐ เมตร ยาว ๒๕๙ เมตร หนา ๐.๐๕ เมตร ช่วงที่ ๔ กว้าง ๕.๐๐ เมตร ยาว ๑,๑๗๘ เมตร หนา ๐.๐๕ เมตร หรือพื้นที่รวมไม่น้อยกว่า ๑๖,๒๙๔ ตารางเมตร รายละเอียดตามแบบแปลน เทศบาลตำบลสระชุดกำหนด พร้อมป้ายโครงการ งบประมาณ ๘,๓๗๐,๐๐๐ บาท (แปดล้านสามแสนเจ็ดหมื่นบาทถ้วน)

๒. วัตถุประสงค์

๒.๑ เพื่อแก้ไขปัญหาการเดินทางสัญจรและขนส่งพืชผลการเกษตรของประชาชนในหมู่บ้าน และยกระดับคุณภาพชีวิตของประชาชนในหมู่บ้าน

๒.๒ เพื่อปรับปรุงก่อสร้างโครงการปรับปรุงก่อสร้างถนน คสล.สายบ้านแคนบน-คูท้าวเต่าบ้านแคนบน หมู่ที่ ๖ (เงินอุดหนุนเฉพาะกิจ) ปริมาณงาน ๔ ช่วง ช่วงที่ ๑ กว้าง ๔.๐๐ เมตร ยาว ๑๓๒ เมตร หนา ๐.๐๕ เมตร ช่วงที่ ๒ กว้าง ๕.๐๐ เมตร ยาว ๑,๗๖๘ เมตร หนา ๐.๐๕ เมตร ช่วงที่ ๓ กว้าง ๕.๐๐ เมตร ยาว ๒๕๙ เมตร หนา ๐.๐๕ เมตร ช่วงที่ ๔ กว้าง ๕.๐๐ เมตร ยาว ๑,๑๗๘ เมตร หนา ๐.๐๕ เมตร หรือพื้นที่รวมไม่น้อยกว่า ๑๖,๒๙๔ ตารางเมตร รายละเอียดตามแบบแปลน เทศบาลตำบลสระชุดกำหนด พร้อมป้ายโครงการ งบประมาณ ๘,๓๗๐,๐๐๐ บาท (แปดล้านสามแสนเจ็ดหมื่นบาทถ้วน) โดยดำเนินการก่อสร้างตามระเบียบกระทรวงการคลังว่าด้วยการจัดซื้อจัดจ้างและการบริหารพัสดุภาครัฐ พ.ศ.๒๕๖๐

๓. คุณสมบัติผู้เสนอราคา

๓.๑ มีความสามารถตามกฎหมาย

๓.๒ ไม่เป็นบุคคลล้มละลาย

๓.๓ ไม่อยู่ระหว่างเลิกกิจการ

๓.๔ ผู้เสนอราคาต้องเป็นนิติบุคคลหรือวิสาหกิจขนาดกลางและขนาดย่อม (SMEs) หรือผู้มีอาชีพโดยตรง ตามโครงการที่จัดจ้างในครั้งนี้

๓.๕ ผู้เสนอราคาต้องไม่เป็นผู้ที่ถูกกระบุชื่อไว้ในบัญชีผู้ทำงานของทางราชการและได้แจ้งเวียนชื่อแล้ว หรือไม่เป็นผู้ที่ได้รับผลของการสั่งให้นิติบุคคลอื่นหรือผู้ทำงาน ตามระเบียบของทางราชการ

๓.๖ ผู้เสนอราคาต้องไม่เป็นผู้ได้รับเอกสิทธิ์หรือความคุ้มกัน ซึ่งอาจปฏิเสธไม่ยอมขึ้นศาลไทย ยกเว้นรัฐบาลของผู้ประสงค์จะเสนอราคาไม่มีคำสั่งให้สละสิทธิ์และความคุ้มกันเช่นนั้น

๓.๗ ผู้ยื่นข้อเสนอต้องลงทะเบียนเป็นผู้ค้ากับภาครัฐด้วยอิเล็กทรอนิกส์ (Electronic Government Procurement : e-GP) ของกรมบัญชีกลาง

๓.๘ ในกรณีผู้ยื่นข้อเสนอมอบอำนาจให้บุคคลอื่นกระทำการแทน ให้แนบหนังสือมอบอำนาจซึ่งติดอากรแสตมป์ตามกฎหมาย โดยมีหลักฐานแสดงตัวตนของผู้มอบอำนาจและผู้รับมอบอำนาจ ทั้งนี้หากผู้รับมอบอำนาจเป็นบุคคลธรรมดาต้องเป็นผู้ที่บรรลุนิติภาวะตามกฎหมายแล้วเท่านั้น

๓.๙ ผู้ยื่นข้อเสนอต้องมีผลงานก่อสร้างประเภทเดียวกันกับงานที่ประกวดราคาจ้างก่อสร้างในวงเงินไม่น้อยกว่า ๔,๑๘๕,๐๐๐ บาท (สี่ล้านหนึ่งแสนแปดหมื่นห้าพันบาทถ้วน) และเป็นผลงานที่เป็นคู่สัญญาโดยตรงกับหน่วยงานของรัฐ หรือหน่วยงานเอกชนที่น่าเชื่อถือได้

๓.๑๐ ผู้ยื่นข้อเสนอในรูปแบบของ “กิจการร่วมค้า” ต้องมีคุณสมบัติดังนี้ กรณีที่ข้อตกลงฯ กำหนดให้ผู้เข้าร่วมค้าหลัก ข้อตกลงฯจะต้องมีการกำหนดสัดส่วนหน้าที่ และความรับผิดชอบในปริมาณงาน สิ่งของ หรือมูลค่าตามสัญญาของผู้เข้าร่วมค้าหลักมากกว่าผู้เข้าร่วมค้ารายอื่นทุกราย

กรณีที่ข้อตกลงฯ กำหนดให้ผู้เข้าร่วมค้ารายใดรายหนึ่งเป็นผู้เข้าร่วมค้าหลัก กิจการร่วมค้านั้นต้องใช้ผลงานของผู้เข้าร่วมค้าหลักรายเดียวเป็นผลงานของกิจการร่วมค้าที่ยื่นข้อเสนอ

กรณีที่ข้อตกลงฯ กำหนดให้ผู้เข้าร่วมค้ารายใดรายหนึ่งเป็นผู้เข้าร่วมค้าหลัก ผู้เข้าร่วมค้าหลักจะต้องเป็นผู้ประกอบการที่ขึ้นทะเบียนไว้กับกรมบัญชีกลาง ในส่วนของผู้เข้าร่วมค้าที่ไม่ใช่ผู้เข้าร่วมค้าหลักจะเป็นผู้ประกอบการที่ขึ้นทะเบียนในสาขางานก่อสร้างไว้กับกรมบัญชีกลางหรือไม่ก็ได้

สำหรับข้อตกลงฯ ที่ไม่ได้กำหนดให้ผู้เข้าร่วมค้ารายใดเป็นผู้เข้าร่วมค้าหลัก ผู้ร่วมค้าทุกรายจะต้องมีคุณสมบัติครบถ้วนตามเงื่อนไขที่กำหนดไว้ในเอกสารเชิญชวน

๓.๑๑ ผู้ยื่นข้อเสนอต้องลงทะเบียนในระบบจัดซื้อจัดจ้างภาครัฐด้วยอิเล็กทรอนิกส์ (electronic Government Procurement : e – GP) ของกรมบัญชีกลาง

๓.๑๒ กรณีโรงงานผสมแอสฟัลต์คอนกรีต ผู้ประสงค์จะเสนอราคาจะต้องมีคุณสมบัติ ดังนี้

๓.๑๒.๑ ผู้เสนอราคาต้องมีโรงงานผสมแอสฟัลต์คอนกรีต หรือ ต้องมีเอกสารยินยอมให้ใช้ผลิตภัณฑ์จากโรงงานผสมแอสฟัลต์คอนกรีตที่ไม่ใช่ของผู้เสนอราคา

๓.๑๒.๒ ต้องมีสำเนาใบอนุญาตประกอบกิจการโรงงาน (แบบ ร.ง.๔) จากกรมโรงงานอุตสาหกรรมผู้เสนอราคาหรือผู้ให้ความยินยอมใช้ผลิตภัณฑ์ ทั้งนี้ใบอนุญาตประกอบกิจการโรงงาน (แบบ ร.ง.๔) จากกรมโรงงานอุตสาหกรรมต้องไม่หมดอายุ ถูกสั่งพักใช้ หรือเพิกถอน

๓.๑๒.๓ กรณีไม่มีใบอนุญาตประกอบกิจการโรงงาน (แบบ ร.ง.๔) จากกรมโรงงานอุตสาหกรรม ให้ใช้หนังสือรับรองการตั้งหน่วยงานผลิตภัณฑ์แอสฟัลต์คอนกรีตสำหรับหน่วยงานก่อสร้างจากหน่วยงานในสังกัดกรมโรงงานอุตสาหกรรมแทนของผู้เสนอราคาหรือผู้ให้ความยินยอมใช้ผลิตภัณฑ์ ทั้งนี้หนังสือรับรองดังกล่าวต้องไม่หมดอายุถูกยกเลิกหรือเพิกถอน

(๓)

๓.๑๓ กรณีโรงงานผสมแอสฟัลต์ติกคอนกรีต ผู้ยื่นข้อเสนอจะต้องมีคุณสมบัติ ดังนี้

๓.๑๓.๑ ตามมาตรฐานงานแอสฟัลต์ติกคอนกรีต มทข.๒๓๐ - ๒๕๖๓ (Asphalt Concrete) โรงงานผสมแอสฟัลต์ติกคอนกรีต (Asphalt Concrete Mixing plant) ระยะขนส่งจากโรงงานถึงกึ่งกลางของโครงการก่อสร้าง ต้องมีระยะทางไม่เกิน ๑๑๐ กิโลเมตร และต้องมีกำลังการผลิต (Rated Capacity) ไม่น้อยกว่า ๖๐ ตันต่อชั่วโมง ทั้งนี้เพื่อให้สามารถควบคุมอุณหภูมิของส่วนผสมแอสฟัลต์ติกคอนกรีตได้ตามกำหนด

๓.๑๓.๒ ต้องมีแผนที่แสดงที่ตั้งโรงงานผสมแอสฟัลต์ติกคอนกรีตและเส้นทางขนส่งจากโรงงานผสมถึงกึ่งกลางของโครงการก่อสร้าง

๓.๑๓.๓ ต้องมีโรงงานผสมแอสฟัลต์ติกคอนกรีต หรือต้องมีเอกสารยินยอมให้ใช้ผลิตภัณฑ์จากโรงงานผสมแอสฟัลต์ติกคอนกรีตที่ไม่ใช่ของผู้ยื่นเสนอ

๓.๑๓.๔ ต้องมีสำเนาใบอนุญาตประกอบกิจการโรงงาน (แบบ ร.ง.๔) จากกรมโรงงานอุตสาหกรรมของผู้ยื่นข้อเสนอ หรือผู้ให้ความยินยอมใช้ผลิตภัณฑ์ ทั้งนี้ใบอนุญาตประกอบกิจการโรงงาน (แบบ ร.ง.๔) จากกรมโรงงานอุตสาหกรรมต้องไม่หมดอายุ ถูกสั่งพักใช้หรือเพิกถอน

๓.๑๓.๕ กรณีไม่มีใบอนุญาตประกอบกิจการโรงงาน (แบบ ร.ง. ๔) จากกรมโรงงานอุตสาหกรรมให้ใช้หนังสือรับรองการตั้งหน่วยงานผลิตแอสฟัลต์ติกคอนกรีต สำหรับหน่วยงานก่อสร้างจากหน่วยงานในสังกัดกรมโรงงานอุตสาหกรรมของผู้ยื่นข้อเสนอ หรือผู้ให้ความยินยอมใช้ผลิตภัณฑ์ ทั้งนี้หนังสือรับรองดังกล่าวต้องไม่หมดอายุ ถูกเลิก หรือเพิกถอน

๔. แบบรูปรายการ หรือคุณลักษณะเฉพาะ

๑. โครงการซ่อมสร้างผิวทางแอสฟัลต์ติกคอนกรีต รหัสทางหลวงท้องถิ่น สร.ถ. ๒๑-๐๐๔ สายบ้านสระขุด-บ้านแคนบน หมู่ที่ ๑-๖ (เงินอุดหนุนเฉพาะกิจ ปี ๒๕๖๕) ปริมาณงาน ๔ ช่วง ช่วงที่ ๑ กว้าง ๔.๐๐ เมตร ยาว ๑๓๒ เมตร หนา ๐.๐๕ เมตร ช่วงที่ ๒ กว้าง ๕.๐๐ เมตร ยาว ๑,๗๖๘ เมตร หนา ๐.๐๕ เมตร ช่วงที่ ๓ กว้าง ๔.๐๐ เมตร ยาว ๒๕๔ เมตร หนา ๐.๐๕ เมตร ช่วงที่ ๔ กว้าง ๕.๐๐ เมตร ยาว ๑,๑๗๘ เมตร หนา ๐.๐๕ เมตร หรือพื้นที่รวมไม่น้อยกว่า ๑๖,๒๔๔ ตารางเมตร รายละเอียดตามแบบแปลน เทศบาลตำบลสระขุดกำหนด พร้อมป้ายโครงการ งบประมาณ ๘,๓๗๐,๐๐๐ บาท (แปดล้านสามแสนเจ็ดหมื่นบาทถ้วน)

๒. วัสดุมวลรวมให้เป็นไปตามหลักวิชาช่าง

๓. วัสดุที่นำมาใช้ให้เป็นไปตามรูปแบบและรายการที่กำหนด

๔. หากผู้รับจ้างต้องใช้พัสดุ ประเภทวัสดุหรือครุภัณฑ์ที่จะใช้ในงานก่อสร้าง เป็นพัสดุที่ผลิตภายในประเทศโดยต้องใช้ไม่น้อยกว่าร้อยละ ๖๐ ของมูลค่าพัสดุที่จะใช้ในงานก่อสร้างทั้งหมดตามสัญญา และดำเนินการตามเงื่อนไขต่อไปนี้

(๑) ให้ใช้เหล็กที่ผลิตภายในประเทศซึ่งต้องไม่น้อยกว่าร้อยละ ๙๐ ของปริมาณเหล็กที่ต้องใช้ในงานก่อสร้างทั้งหมดตามสัญญา

(๒) หากการใช้เหล็กตามข้อ (๑) ยังไม่ครบร้อยละของมูลค่าที่กำหนดให้ใช้พัสดุส่งเสริมการผลิตภายในประเทศ (ร้อยละ ๖๐) ให้ผู้รับจ้างใช้พัสดุที่ผลิตภายในประเทศอื่นให้ครบตามร้อยละของมูลค่าที่กำหนด

๕. ผู้รับจ้างต้องมีบุคคลในระดับวิศวกร ที่มีใบประกอบวิชาชีพวิศวกรรมควบคุม ไม่ต่ำกว่าระดับภาคีวิศวกร ควบคุมงานก่อสร้าง

(๔)

๖. ในการตรวจรับพัสดุ ผู้รับจ้างสามารถส่งมอบงานได้และตรวจรับทางกายภาพได้ แต่ในการเบิกจ่ายต้องรอผลทดสอบคอนกรีตที่อายุครบ ๒๘ วัน และผ่านเกณฑ์มาตรฐานที่กำหนด จึงจะสามารถเบิกจ่ายงบประมาณตามสัญญาได้ ตามหนังสือ มท.๐๘๑๐.๔/ว๑๖๔๑ ลว ๒ มิถุนายน ๒๕๖๕ เรื่อง ข้อสังเกตของคณะกรรมการการกระจายอำนาจ/การปกครองส่วนท้องถิ่น/และการบริหารราชการรูปแบบพิเศษ

๕. สถานที่ก่อสร้าง

ทางหลวงท้องถิ่น สร.ถ. ๒๑-๐๐๔ สายบ้านสระขุด-บ้านแคนบน หมู่ที่ ๑-๖ ตำบลสระขุด อำเภอชุมพลบุรี จังหวัดสุรินทร์

๖. ระยะเวลาดำเนินการก่อสร้าง

ผู้เสนอราคาจะต้องดำเนินการก่อสร้างตามข้อกำหนดของสัญญาจ้างภายในระยะเวลา ๑๒๐ วัน

๗. ระยะเวลาส่งมอบงาน

ผู้เสนอราคาจะต้องส่งมอบงานก่อสร้างให้แล้วเสร็จภายในระยะเวลา ๑๒๐ วัน นับถัดจากวันลงนามในสัญญาจ้าง

๘. แหล่งเงินในการจัดหา

งบประมาณเงินอุดหนุนเฉพาะกิจ ประจำปีงบประมาณ พ.ศ.๒๕๖๘

๙. การรับประกันความชำรุดบกพร่องของงาน

ผู้รับจ้างต้องรับประกันความชำรุดบกพร่องของงาน หากมีเหตุชำรุดบกพร่องหรือเสียหายเกิดขึ้นจากงานจ้างนี้ภายในกำหนด ๒ ปี นับจากวันที่ได้ส่งมอบงานและคณะกรรมการตรวจรับแล้วหาก เกิดความบกพร่องผู้รับจ้างจะต้องรีบทำการแก้ไขให้แล้วเสร็จภายในกำหนด ๗ วัน นับแต่วันที่ได้แจ้งจากผู้ว่าจ้าง

๑๐. เงื่อนไขการชำระเงิน

การจ่ายเงิน เป็นงวดงาน จำนวน ๒ งวดงาน โดยมีรายละเอียดดังนี้

งวดที่ ๑ จ่ายเงิน เป็นจำนวนเงินในอัตราร้อยละ ๔๕ ของค่าจ้าง เมื่อผู้รับจ้างได้ส่งมอบงานผิวทางแอสฟัลท์ติกคอนกรีต ได้ปริมาณไม่น้อยกว่า ๘,๑๔๗ ตารางเมตร และคณะกรรมการตรวจรับ ได้ดำเนินการตรวจรับพัสดุไว้ถูกต้องเป็นที่เรียบร้อยตามสัญญากำหนดวันแล้วเสร็จ ๖๐ วัน หลังจากลงนามในสัญญา

งวดที่ ๒ จ่ายเงิน (งวดสุดท้าย) เป็นจำนวนเงินในอัตราร้อยละ ๕๕ ของค่าจ้าง เมื่อผู้รับจ้างได้ส่งมอบงานทั้งหมด และคณะกรรมการตรวจรับ ได้ดำเนินการตรวจรับพัสดุไว้ถูกต้องเป็นที่เรียบร้อยตามสัญญากำหนดวันแล้วเสร็จ ๑๒๐ วัน หลังจากลงนามในสัญญา

(๕)

๑๑. การจ่ายเงินล่วงหน้า (ถ้ามี)

เทศบาลตำบลสระบุรีจะจ่ายเงินค่าจ้างล่วงหน้าให้แก่ผู้รับจ้าง จำนวน ร้อยละ-.....ของราคาค่าจ้างตามสัญญา โดยเงินจำนวนดังกล่าวจะจ่ายให้ภายหลังจากผู้รับจ้างได้วางหลักประกันการรับเงินค่าจ้างล่วงหน้าเต็มตามจำนวนเงินค่าจ้างล่วงหน้านั้น ให้แก่สำนักงาน

เทศบาลตำบลสระบุรีจะคืนหลักประกันดังกล่าวตามวรรคหนึ่งให้แก่ผู้รับจ้าง เมื่อเทศบาลตำบลสระบุรีได้หักเงินที่ได้จ่ายล่วงหน้าจากเงินค่าของหรือค่าจ้างในแต่ละงวดครบถ้วนแล้ว

๑๒. การหักเงินประกันผลงาน

ในการจ่ายเงินให้แก่ผู้รับจ้างแต่ละงวดเทศบาลตำบลสระบุรีจะหักเงินจำนวนร้อยละ.....-.....ของเงินที่ต้องจ่ายในงวดนั้นเพื่อเป็นประกันผลงาน

ผู้รับจ้างมีสิทธิที่จะขอเงินประกันผลงานคืน โดยผู้รับจ้างจะต้องวางหนังสือค้ำประกันของธนาคารซึ่งออกโดยธนาคารภายในประเทศ มาวางไว้ต่อเทศบาลตำบลสระบุรีเพื่อเป็นหลักประกันแทนก็ได้

เทศบาลตำบลสระบุรีจะคืนเงินประกันผลงานและ/หรือหนังสือค้ำประกันของธนาคารดังกล่าวตามวรรคหนึ่งให้แก่ผู้รับจ้างพร้อมกับจ่ายเงินงวดสุดท้าย

๑๓ .ค่าปรับ

หากผู้รับจ้างไม่สามารถทำงานให้แล้วเสร็จตามเวลาที่กำหนดไว้ในสัญญาผู้รับจ้างจะต้องชำระค่าปรับให้แก่เทศบาลตำบลสระบุรีเป็นรายวันอัตราร้อยละ ๐.๒๕ (ศูนย์จุดสองห้า) ของมูลค่าจ้างตามสัญญา

๑๔. มาตรฐานฝีมือช่าง

ผู้รับจ้างจะต้องมีและใช้ผู้ผ่านการทดสอบมาตรฐานฝีมือช่างจากหรือผู้มีวุฒิปริญญา ปวช. ปวส. และ ปวท. หรือเทียบเท่าจากสถาบันการศึกษาที่ ก.พ. รับรองให้ให้เข้ารับราชการได้ในอัตราไม่ต่ำกว่าร้อยละ ๑๐ ของแต่ละสาขาช่าง แต่จะต้องมีช่างจำนวนอย่างน้อย ๑ คน ในแต่ละสาขาช่างดังต่อไปนี้

๑. ช่างก่อสร้างหรือช่างโยธา

ผู้รับจ้างจะต้องจัดทำบัญชี แสดงจำนวนช่างทั้งหมดโดยจำแนกตามแต่ละสาขาช่างและระดับช่าง พร้อมกับระบุรายชื่อช่างผู้ผ่านการทดสอบมาตรฐานฝีมือช่างหรือผู้มีวุฒิปริญญาดังกล่าว นำมาแสดงพร้อมหลักฐานต่าง ๆ ต่อคณะกรรมการการตรวจการจ้างหรือผู้ควบคุมงานก่อนเริ่มลงมือทำงาน และพร้อมที่จะให้เทศบาลตำบลสระบุรีหรือเจ้าหน้าที่ของเทศบาลตำบลสระบุรีตรวจสอบดูได้ตลอดเวลาทำงานตามสัญญาจ้าง

๑๕. หลักประกันสัญญา

ผู้รับจ้างจะต้องนำหลักประกันสัญญาอัตรา ร้อยละ ๕ ของราคาค่าจ้างมามอบให้แก่เทศบาลตำบลสระบุรี เพื่อเป็นหลักประกันการปฏิบัติงานตามสัญญา และหลักประกันจะต้องมีอายุครอบคลุมความรับผิดชอบของสัญญาจ้างตลอดอายุสัญญา

(๖)

เทศบาลตำบลสระซุดจะคืนหลักประกันสัญญาให้แก่ผู้รับจ้าง เมื่อผู้รับจ้างพ้นจากข้อผูกพันและความรับผิดชอบทั้งปวงตามสัญญาแล้ว

๑๖. การปรับราคาค่างานก่อสร้าง

การปรับราคาค่างานก่อสร้างตามสูตรการปรับราคาให้นำสูตร Escalation Factor (k) มาใช้ในกรณีที่ค่างานก่อสร้างลดลงหรือเพิ่มขึ้น โดยวิธีการตามเงื่อนไข หลักเกณฑ์ สูตรและวิธีการคำนวณที่ใช้กับสัญญาแบบปรับราคาได้ และสูตรการปรับราคา (สูตรค่า K) จะต้องคงที่ที่ระดับที่กำหนดไว้ในวันแล้วเสร็จตามที่กำหนดไว้ในสัญญา หรือภายในระยะเวลาที่ได้ขยายออกไป โดยจะใช้สูตรของทางราชการที่ได้กำหนดไว้

- เงื่อนไขหลักเกณฑ์ประเภทงานก่อสร้าง สูตรและวิธีคำนวณที่ใช้กับสัญญาแบบปรับราคาได้

หมวดที่ ๓ งานทาง (ข้อ ๓.๓ งานผิวทาง Asphaltic concrete, Penetration macadam)

ใช้สูตร $K = 0.30 + 0.10 Mt/Mo + 0.40 At/Ao + 0.10 Et/Eo + 0.10 Ft/Fo$

๑๗. วิธีการดำเนินการจัดหา

โดยวิธี ด้วยการประกวดราคาอิเล็กทรอนิกส์ (e-bidding) ตามระเบียบกระทรวงการคลัง ว่าด้วยการจัดซื้อจัดจ้างและการบริหารพัสดุภาครัฐ พ.ศ. ๒๕๖๐ ข้อ ๒๘ (๑) ข้อ ๒๙ (๒) หนังสือด่วนที่สุด ที่ กค(กวจ) ๐๔๐๕.๒/ว๗๘ ลงวันที่ ๓๑ มกราคม ๒๕๖๕

๑๘. หน่วยงานที่รับผิดชอบ

กองช่าง เทศบาลตำบลสระซุด อำเภอชุมพลบุรี จังหวัดสุรินทร์

๑๙. หลักเกณฑ์การพิจารณาคัดเลือกข้อเสนอ

พิจารณาโดยใช้เกณฑ์ ราคา

ลงชื่อ.....ประธานคณะกรรมการ

(นายสุรสิทธิ์ ฤทธิธิน)

รองปลัดเทศบาล ฯ

ลงชื่อ.....กรรมการ

(นายชัยชนะ โลโธสง)

ผู้อำนวยการกองช่าง

ลงชื่อ.....กรรมการ

(นายขวลิต ผำผิวดิ)

นักวิเคราะห์นโยบายและแผน



งานซ่อมสร้างทาง ผิวจราจรแอสฟัลต์ติกคอนกรีต

รหัสสายทาง สร.ถ 21-004

บ้านสระชุด - บ้านแคนบน

ตำบลสระชุด อำเภอชุมพลบุรี จังหวัดสุรินทร์

ระยะทางดำเนินการ 3.337 กิโลเมตร

เทศบาลตำบลสระชุด อำเภอชุมพลบุรี จังหวัดสุรินทร์






บ้านสระมุด - บ้านแคนบน

ตำบลสระบุรี อำเภอชุมพลบุรี จังหวัดสุรินทร์

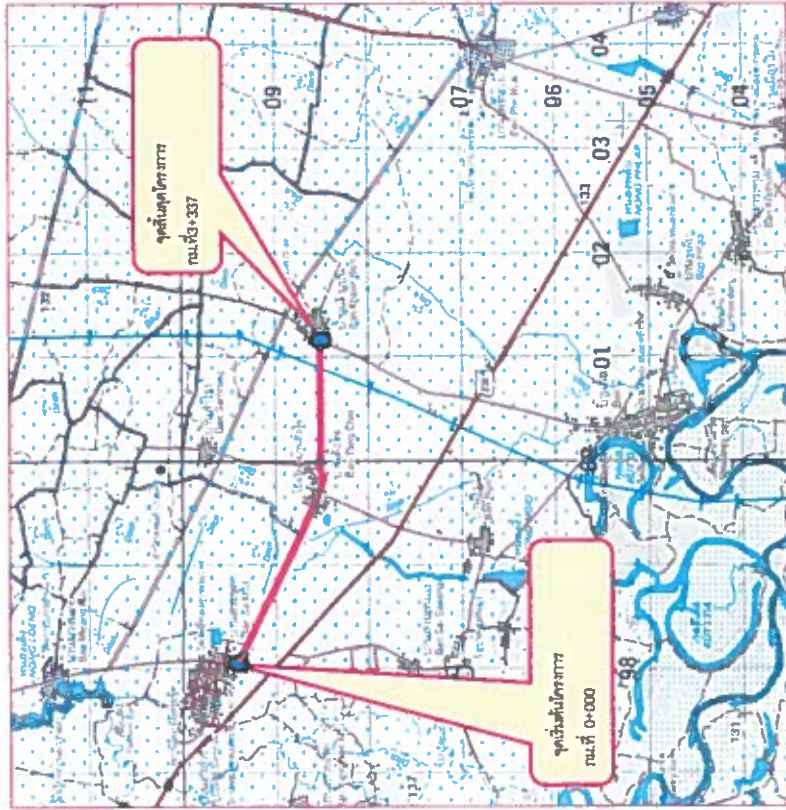

แผนที่สู่เงา

chre.

รายละเอียดประกอบ

1.งานซ่อมสร้างผิวทางและพื้นที่ที่ติดขอบกีด	ระบะทาง	3.337	กิโลเมตร
--	---------	-------	----------


ช่วงที่ 1 กม.	0+000	มี 4 กม.	0+132	ระยะทาง	0.132	กม. มีระยะทางกว้าง 4.00	ม.
---------------	-------	----------	-------	---------	-------	-------------------------	----

[illegible]

ช่วงที่ 3 กม.	1+900	2+150	ระยะทาง	0.250 กม. สิ่งจากกว้าง 4.00 ม.

ช่วงที่ 4 กม.	2+159	2+337	ระยะทาง	1.178	กม.คิดจากตาราง 5.00


สารบัญแบบ	
แผ่นที่	รายการ
1	แผนที่สังเขป
3	บัญชีปริมาณงาน
4	สารบัญแบบมาตรฐานงานปฏิจการ

แบบมาตรฐานที่ใช้ประกอบด้วย

- แผนมาตรฐานงานบำรุงรักษา จำนวน ๑ แผน

- คู่มือการควบคุมคุณภาพงานที่ได้รับจ้าง จำนวน 1 เล่ม







บ้านสระชุด - บ้านแคนบน

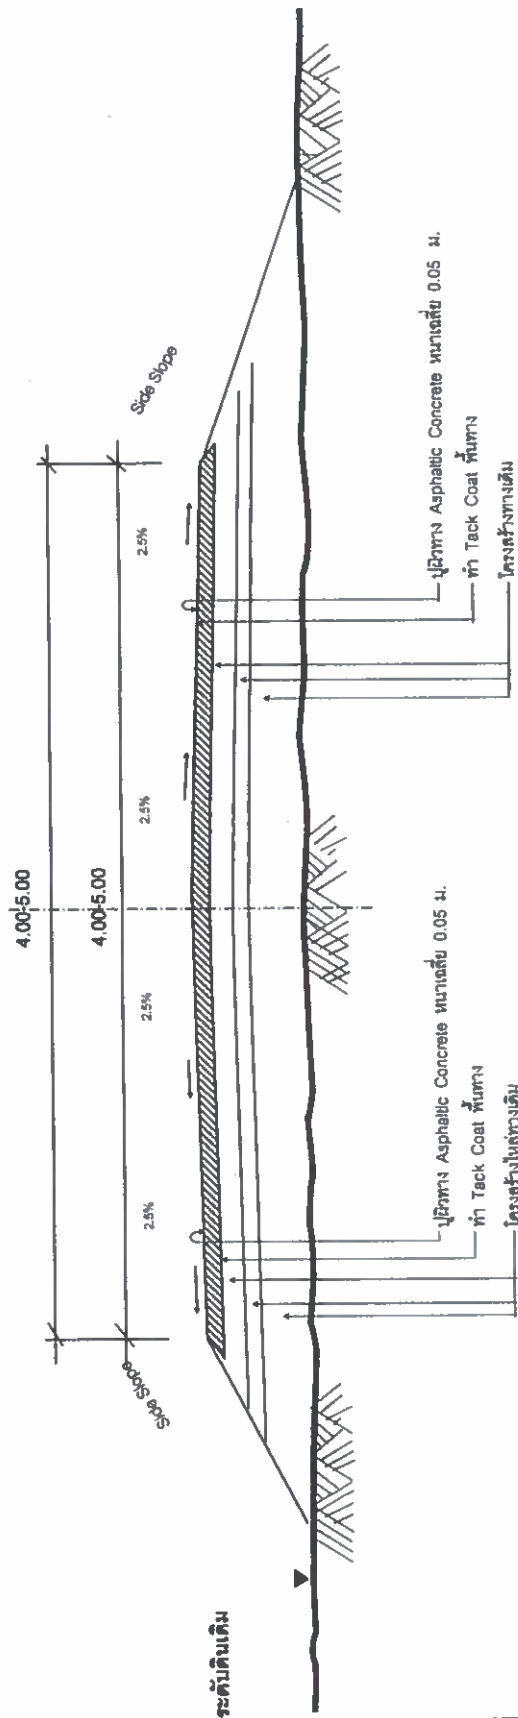

รูปที่ 2
รูปตัดตามขวางงานเชื่อมสรางนึ่งทางแพสพัตติกคอมกรีต


NOT TO SCALE



[illegible]

chce.

บ้านสระมุด - บ้านแคนบน

ทางเชื่อม				
ที่	กม.ที่	ขนาด	พื้นที่	หมายเหตุ
		ม.	ตรม.	
1	0	0	0	RT
2				LT
3				LT
4				LT

Summary

1. บัญชีจากบริษัท บม.๒๒๘-๒30๒57.๒61-๒73 ให้ใช้แผนและข้อแนบแนง ชนิดที่ 9 ตามมาตรฐาน มอก.606 - 2549 หรือเทียบเท่า
2. บัญชีจากบริษัทอื่นที่ใช้ให้ใช้แผนและข้อแนบแนง ชนิดที่ 1 ตาม มอก. 606-2549 หรือเทียบเท่า (Engineer Grade)

Chave[illegible]



โครงการ




เจ้าของ

(นายสุวิทย์ อดิเรก)
รองปลัดเทศบาล

ผู้รับ

(นางสาวสมชาย อดิเรก)
ปลัดเทศบาล

อนุมัติ

(นายวิทย์ พรหมจันทร์)
นายกเทศมนตรี

รายการ

รายการ

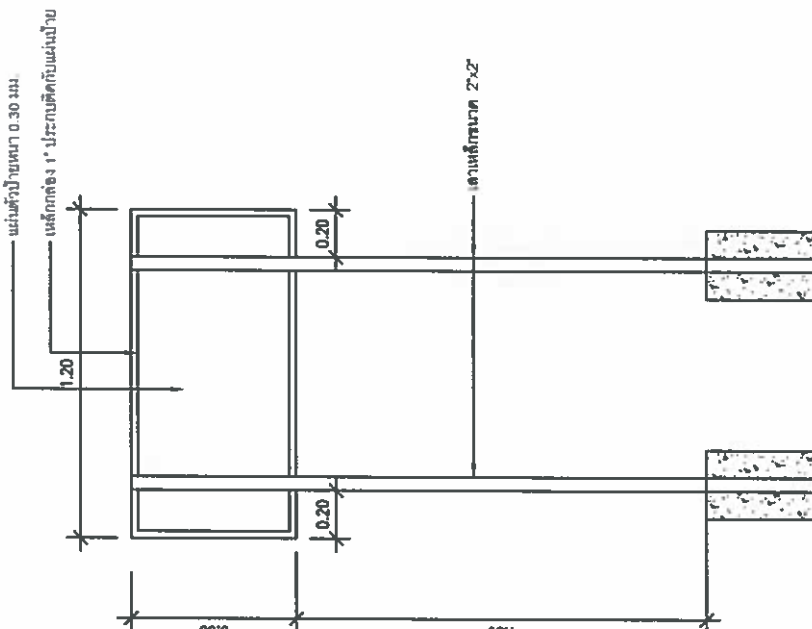

รูปด้านหลัง 1:20

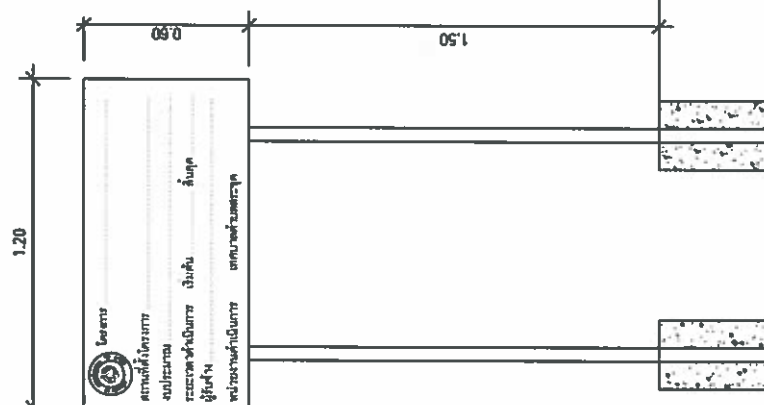


รูปด้านหน้า 1:20

รายละเอียดป้ายประชาสัมพันธ์

รายละเอียดประกอบแบบ

1. พื้นภายในเรียบ ด้วยวัสดุสีขาว ความสูงของตัวหนังสือตามความเหมาะสม
2. เสา ให้ทำสีกันสนิม 1 ครั้ง ทาสีจริง 2 ครั้ง
3. จุดที่ติดตั้งป้ายกำหนดตามความเหมาะสม ไม่สามารถมองเห็นได้ชัด

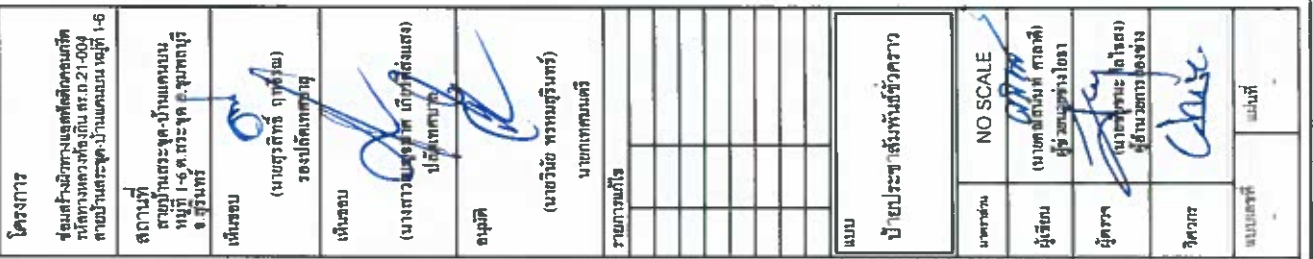


[illegible]

รายละเอียดป้ายประชาสัมพันธ์ (ป้ายชั่วคราว)

สารบัญแบบมาตรฐาน

แผ่นที่	แบบเลขที่	รายการแบบถนน	หมายเหตุ
1	ทบ-3-101	แบบมาตรฐาน บ้านรางป้ายไม้และป้ายเตือน	1 แผ่น
2	ทบ-3-102.103	แบบมาตรฐาน รายละเอียดป้ายไม้	2 แผ่น
3	ทบ-3-104	แบบมาตรฐาน รายละเอียดป้ายเตือน	1 แผ่น
4	ทบ-3-105	แบบมาตรฐาน รายละเอียดป้ายเตือน	1 แผ่น
5	ทบ-3-106	แบบมาตรฐาน รายละเอียดป้ายเตือน	1 แผ่น
6	ทบ-3-107	แบบมาตรฐาน ป้ายรางและน้ำ	1 แผ่น
7	ทบ-3-110 (1) (2)	แบบมาตรฐาน เครื่องหมายจราจรแนวทาง	2 แผ่น
8	ทบ-3-108	แบบมาตรฐาน การติดตั้งป้ายจราจร	1 แผ่น
9	ทบ-3-109	แบบมาตรฐาน การติดตั้งป้ายจราจร	1 แผ่น
10	ทบ-3-111	แบบมาตรฐาน หลักกิโลเมตร	1 แผ่น
11	ทบ-3-112	แบบมาตรฐาน หลักนำโค้งและหลักเขตทาง	1 แผ่น

เทศบาลตำบลระบุด		อำเภอชุมพลบุรี จังหวัดสุรินทร์			
แบบร่าง		นายสุวิทย์ ฤทธิเดช		นายวิชัย พรหมสุรินทร์	
แผ่นที่ 5 / 5		จำนวน 5 แผ่น		4 พฤศจิกายน 2567	

Chc.