



โครงการพัฒนาระบบน้ำประปาดื่มได้
และขยายระบบกักเก็บน้ำต้นทุน
บ้านห้วยเจริญ ตำบลสามัคคี อำเภอน้ำโสม จังหวัดอุดรธานี

กองช่าง

องค์การบริหารส่วนจังหวัดอุดรธานี

สารบัญแบบ

รายการแบบ	แผ่นที่
แผนผังโครงการ	1
แผนผังจุดที่ตั้งโครงการก่อสร้างแบบสังขป	2
แผนผังบริเวณแสดงที่ตั้งโครงการ	3
ผังแสดงตำแหน่งการติดตั้ง	4 - 5
แบบอาคารควบคุมระบบผลิตน้ำประปาและระบบผลิตน้ำดื่มสะอาด (RO)	6 - 10
แบบแสดงรายละเอียดชุดถังตกตะกอน	11 - 14
แบบถังเก็บน้ำ ความจุ 1,000 ลบ.ม.	15 - 20
แบบท่อถังสูง	21 - 22
ระบบปรับปรุงคุณภาพน้ำ อัตราการผลิต 250 ลิตร/ชม.	23 - 24
แบบรื้อ	25 - 27
แบบผังแผนผังอาคาร	28 - 30
ระบบไฟฟ้าอินเวอร์เตอร์	31 - 34
โรงสูบน้ำดิบ	35 - 37
แบบป้ายมาตรฐาน อบจ.อุดร	38



กองช่าง

องค์การบริหารส่วนจังหวัดอุดรธานี

โครงการ :

































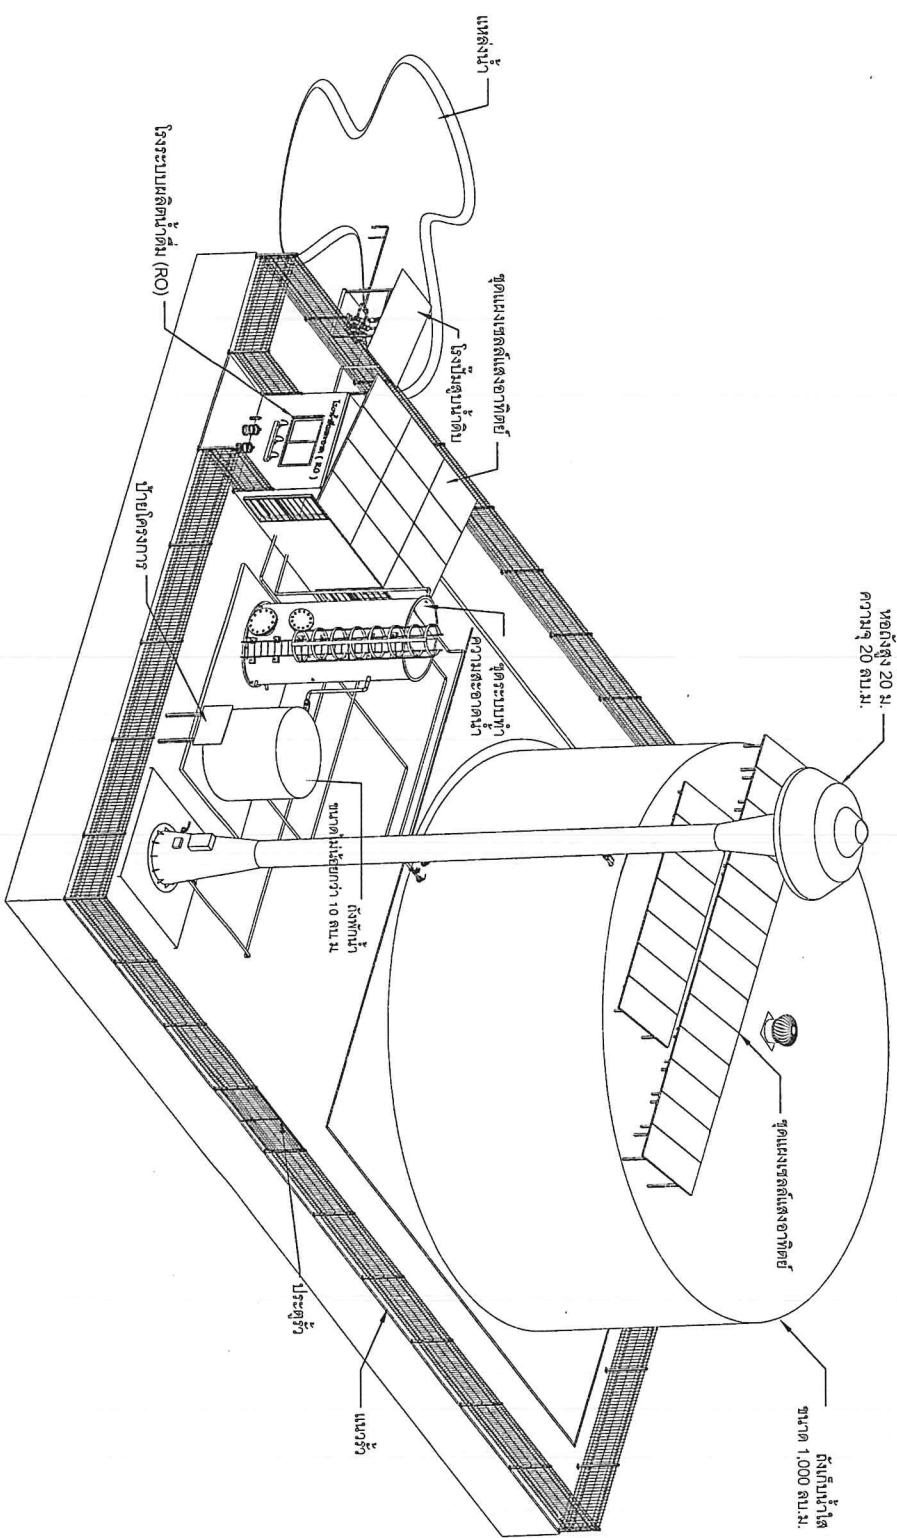
[illegible]

โครงการพัฒนาระบบน้ำประปาเดิมแต่เลยขยายระบบกักเก็บน้ำตามทุ่งน บ้านห้วยเจริญ ตำบลสามัคคี อำเภอน้ำโสม จังหวัดอุดรธานี

จุดที่ติดตั้ง 17.706744, 102.282776



แผนที่จุดที่ตั้งโครงการก่อสร้างแบบสีชมพู

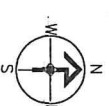


กองช่าง

องค์การบริหารส่วนจังหวัดอุดรธานี

โครงการ :

โครงการพัฒนาระบบน้ำประปาเดิมแต่
และขยายระบบกักเก็บน้ำตามทุ่งน

ที่ตั้ง : บ้านห้วยเจริญ ตำบลสามัคคี อำเภอน้ำโสม จังหวัดอุดรธานี

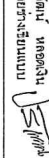เขียนแบบ : 

นายสุวิทย์ นาคอเงิน

ผู้ควบคุมงานเขียนแบบ

สถาปัตย์ :

นายสุวิทย์ นาคอเงิน

สถาปัตย์วิศวกรรม

วิศวกรโยธา :

นายสุวิทย์ นาคอเงิน

วิศวกรโยธา

วิศวกรโยธา

หน้าห้อง
ในผู้รับจ้างต้องระบบท่อออกจากหลังคา
เข้าระบบการระบายโดยระบบระบายน้ำ

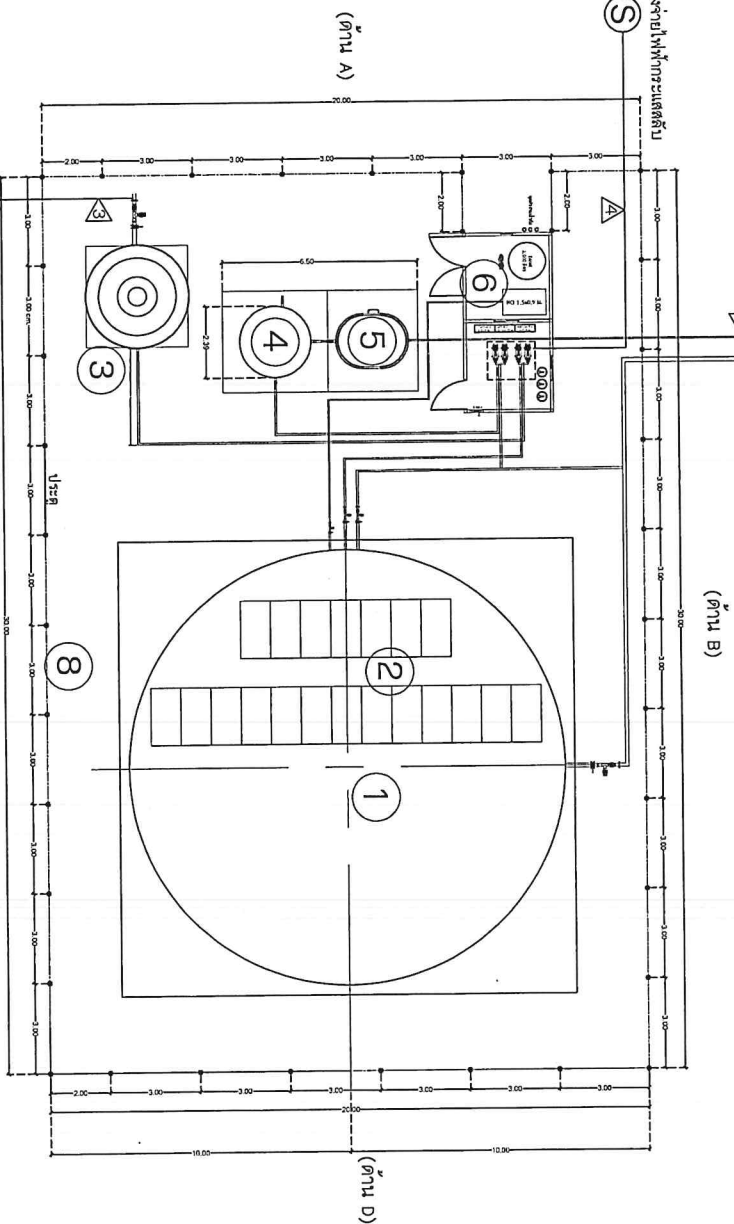

- 6 อากาศความดันระบบผลิตน้ำประปาและผลิตน้ำดื่ม (RO)
- 7 รางรับน้ำฝน
- 8 ราง

ผังแสดงตำแหน่งการติดตั้ง

ระยะท่อจากหลังคาถึงถังเก็บ	ท่อขนาด 2 นิ้ว	ระยะ 5.00 ม
ระยะท่อจากถังเก็บถึงชุดตกตะกอน	ท่อขนาด 2 นิ้ว	ระยะ 10.00 ม
ระยะท่อจากชุดตกตะกอนถึงถังพักน้ำ	ท่อขนาด 3 นิ้ว	ระยะ 15.00 ม
ระยะท่อจากถังพักน้ำถึงถังตกตะกอน	ท่อขนาด 1/3 นิ้ว	ระยะ 60.00 ม

หมายเหตุ

- ตำแหน่งประตูด่านและอาคารต่างๆ ปรับเปลี่ยนได้ตามความเหมาะสมของสภาพพื้นที่โดยเห็นชอบจากคณะกรรมการการตรวจรับพัสดุ
- จุดต่อสายและติดตั้งระบบน้ำประปาตามได้และขยายกับพื้นที่ชั้นบนๆนี้ ให้คณะกรรมการการตรวจรับพัสดุและ ผู้ควบคุมงานเลือกตำแหน่งติดตั้งที่เหมาะสมแล้วสอดคล้องกับปริมาณการใช้น้ำที่อุปโภคบริโภค ตามแบบแปลนรายการครุภัณฑ์ของหน่วยงานราชการ



กองช่าง








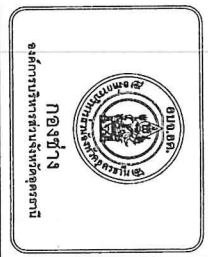

กองช่าง
องค์การบริหารส่วนจังหวัดอุดรธานี

โครงการ :








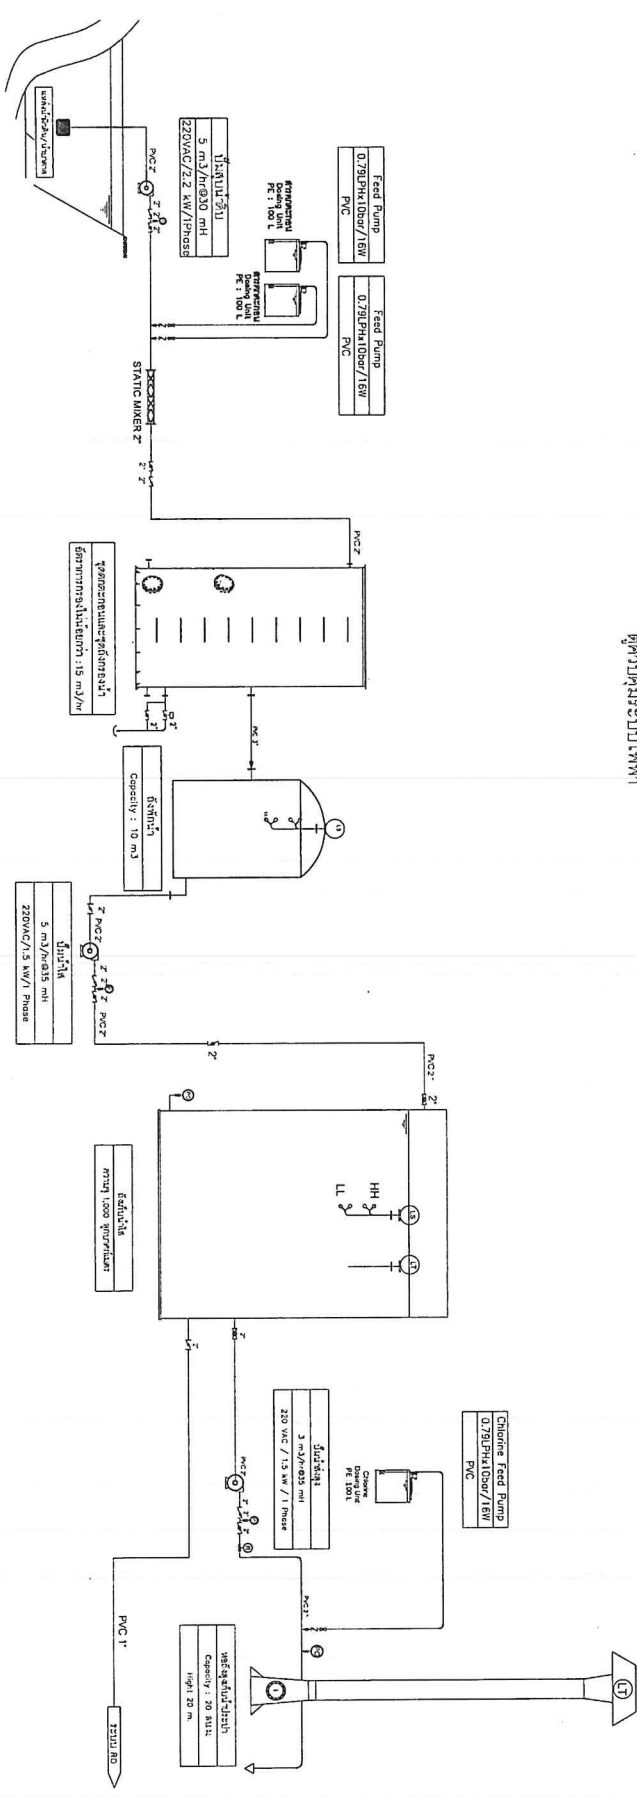

ตู้ควบคุมระบบไฟฟ้า

การไฟฟ้าส่วนภูมิภาค 220/380 V.

- Inverter Pump 5 Hp x 2 Pcs.
- Inverter Pump 3 Hp x 3 Pcs.

- แผงโซลาร์เซลล์จำนวน 32 แผง
ขนาดติดตั้ง ไม่น้อยกว่า 19 kw.

ไดอะแกรมระบบผลิตน้ำประปา

หมายเหตุ

การก่อสร้างระบบประปาต้องคำนึงถึงความปลอดภัยและระบบการป้องกันความเสียหาย
ในระบบประปาให้มีความแข็งแรงและทนทานต่อการใช้งานในระยะยาว

หน้า	5
------	---



กองช่าง





































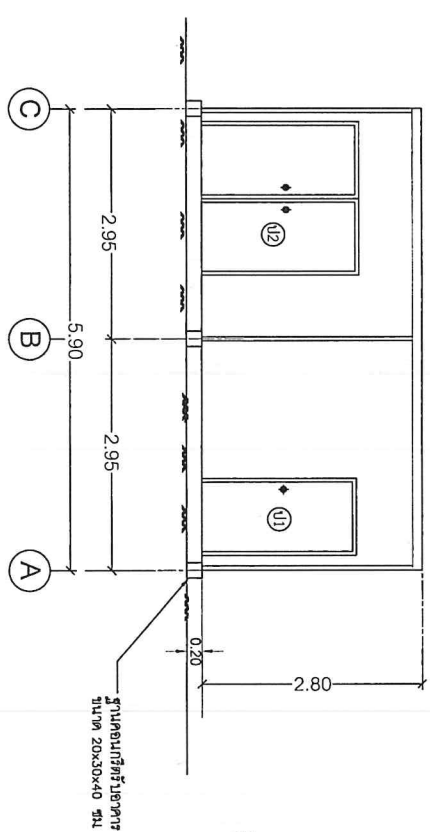


แบบรูปด้านหน้า

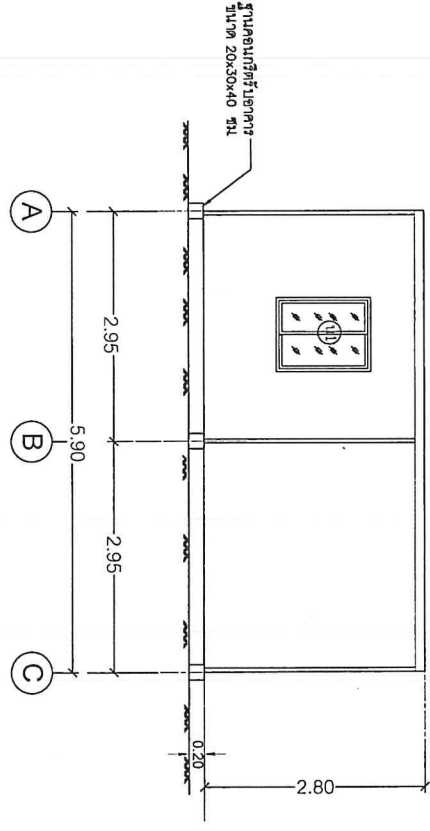

แบบรูปด้านหลัง

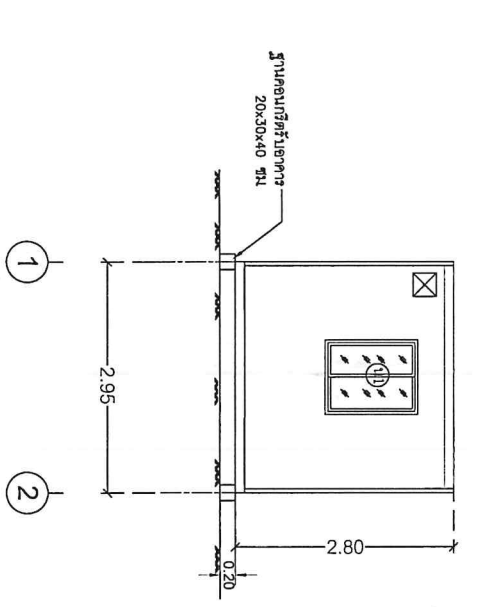

แบบรูปด้านซ้าย

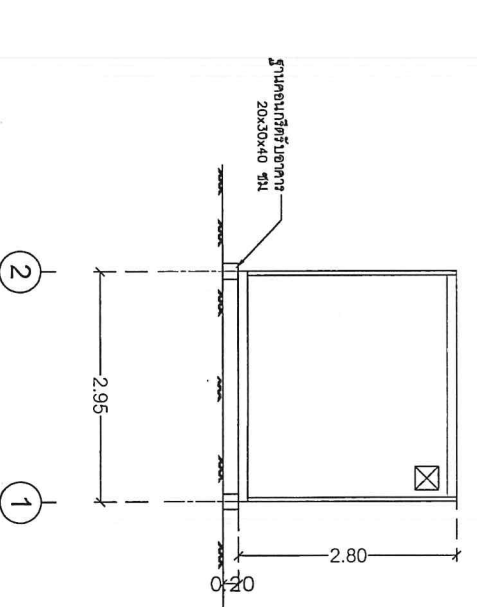

แบบรูปด้านขวา



กองช่าง















สัญลักษณ์ - ความหมายและรายละเอียด

สัญลักษณ์	ความหมาย
	ปลั๊กไฟ ติดตั้งสูง 0.30 ม จากพื้น จำนวน 2 ปลั๊กต่อจุด
	สวิทช์ ติดตั้งสูง 1.30 ม จากพื้น
	1 x 36 W LED (เลขท้ายบอกถึงจำนวนหลอด)
	ปลั๊กพาวเวอร์
	ตู้ควบคุมไฟฟ้า 32 A พร้อม Main Breaker และลูกิต Circuit จำนวน 16 ช่อง

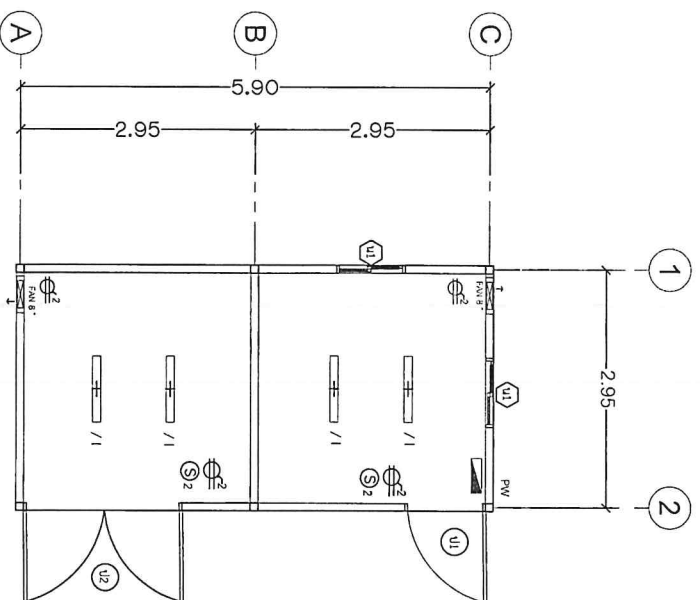

แบบแปลนระบบไฟฟ้าภายในอาคาร

สัญลักษณ์ - ความหมายและรายละเอียด	
๗	ประตูเหล็กบานทึบ ขนาด 0.90 x 2.00 m.
๘	ประตูเหล็กบานทึบ ขนาด 1.80 x 2.00 m.
๙	หน้าต่าง PVC บานเลื่อน ขนาด 1.20 x 0.90 m.

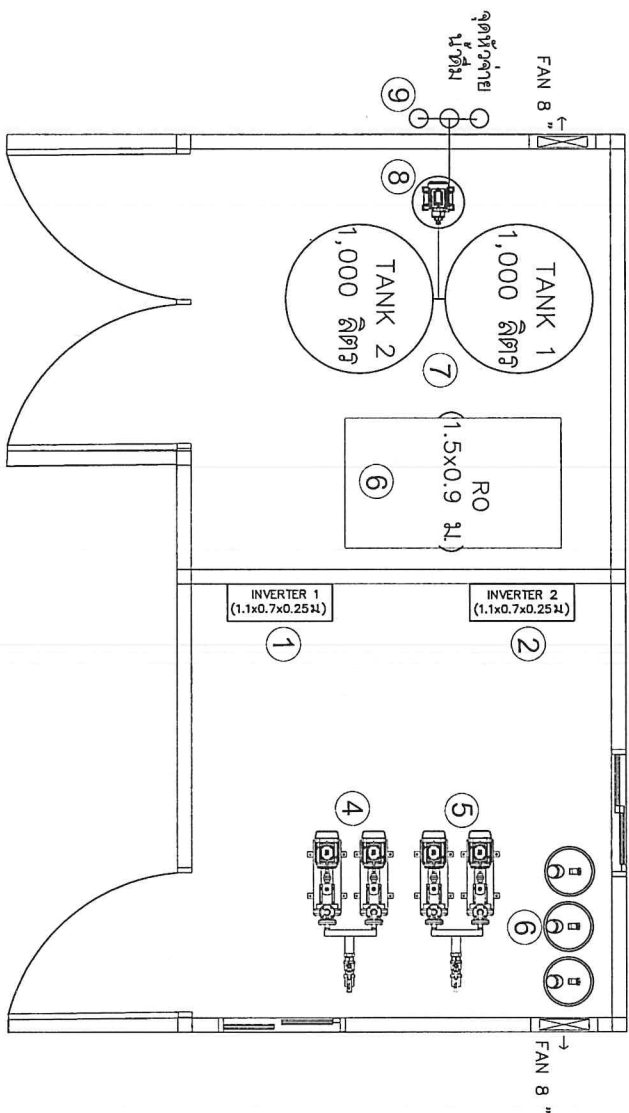

แปลนแสดงจุดติดตั้งอุปกรณ์ภายในอาคารควบคุมระบบผลิตน้ำประปาและผลิตน้ำดื่มสะอาด (RO)

- 1 ตู้ควบคุมระบบไฟฟ้าตู้มน้ำด้วยพลังงานแสงอาทิตย์ ชุดที่ 1 จำนวน 1 ตู้
- 2 ตู้ควบคุมระบบไฟฟ้าตู้มน้ำด้วยพลังงานแสงอาทิตย์ ชุดที่ 2 จำนวน 1 ตู้
- 3 ตู้ควบคุมระบบไฟฟ้าอัตโนมัติ
- 4 ตู้มน้ำระบบน้ำใส จำนวน 2 เครื่อง
- 5 ตู้มน้ำระบบส่งหอสูง (ถังผสมแป๊ป) จำนวน 2 เครื่อง
- 6 ชุดระบบถังฟอสเฟตเคมี 100 ลิตร จำนวน 3 ถัง
- 7 ถังเก็บน้ำสเตนเลส ความจุ 1,000 ลิตร จำนวน 2 ถัง
- 8 เครื่องสูบน้ำแรงดันอัตโนมัติ จำนวน 1 เครื่อง
- 9 จุดให้อาหารน้ดื่ม
















ชื่อแบบ :

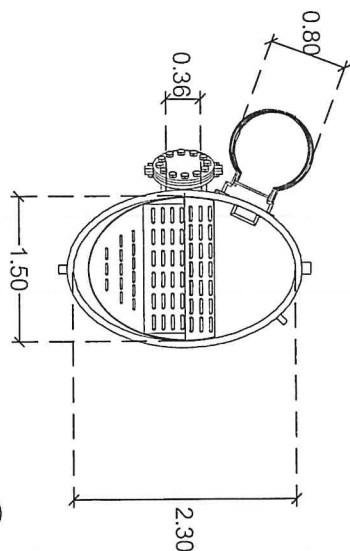


รูปด้านบน

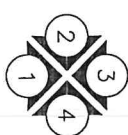


ELEVATION KEY PLAN

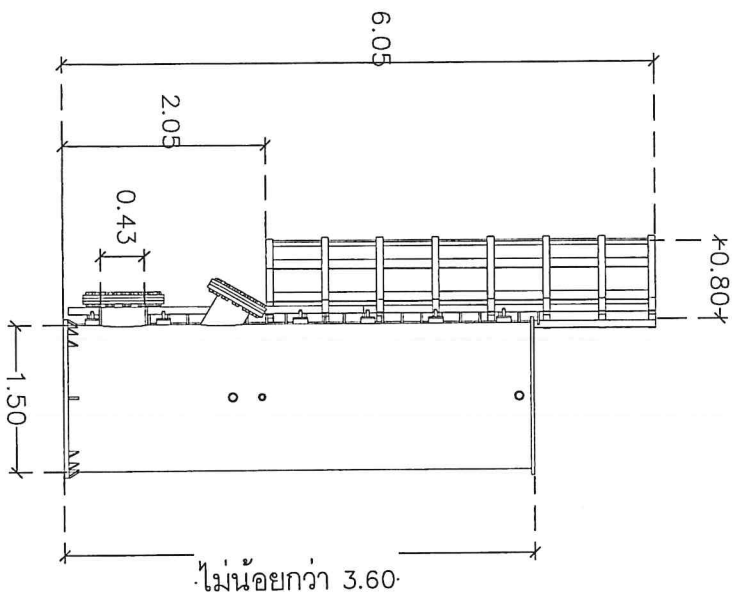

รูปด้าน 1

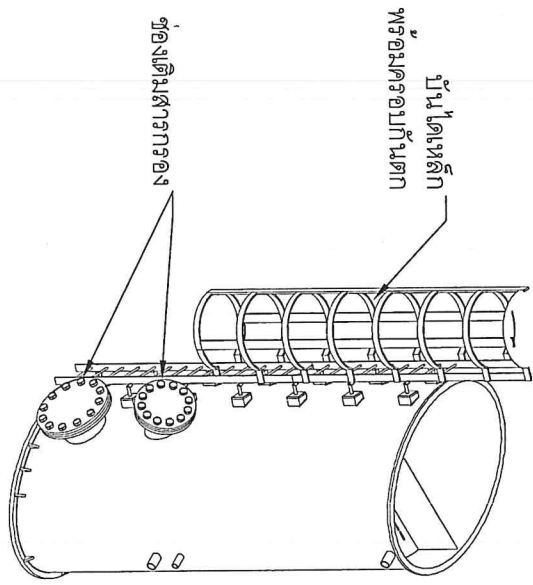

รูปภาพไอโซเมตริกถึงสถาปนิก

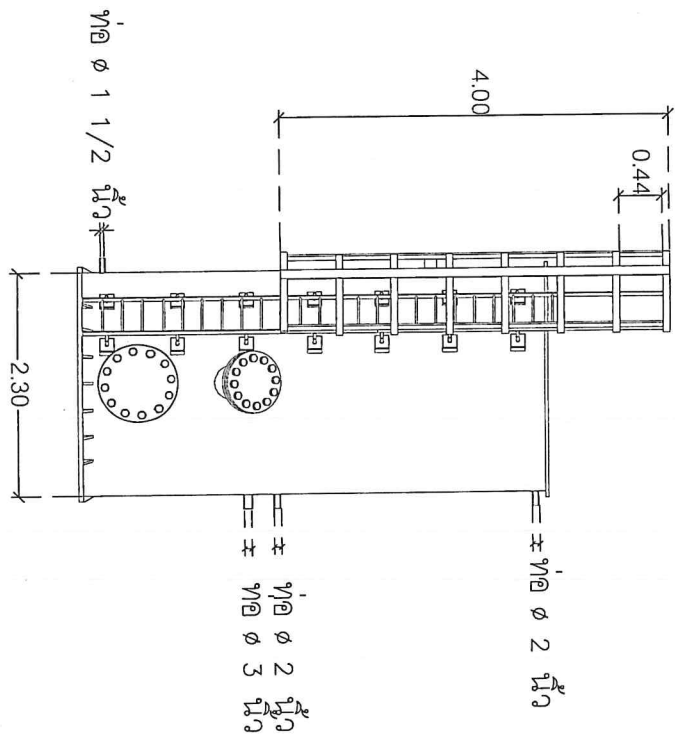

รูปด้าน 2

แบบรูปภาพด้านถึงสถาปนิกก่อนงานติดประตูปนั้ไม่น้อยกว่า 20 คนม./ชม.

ลงลายเส้น

ถึงสถาปนิกก่อนหรือเทียบเท่า














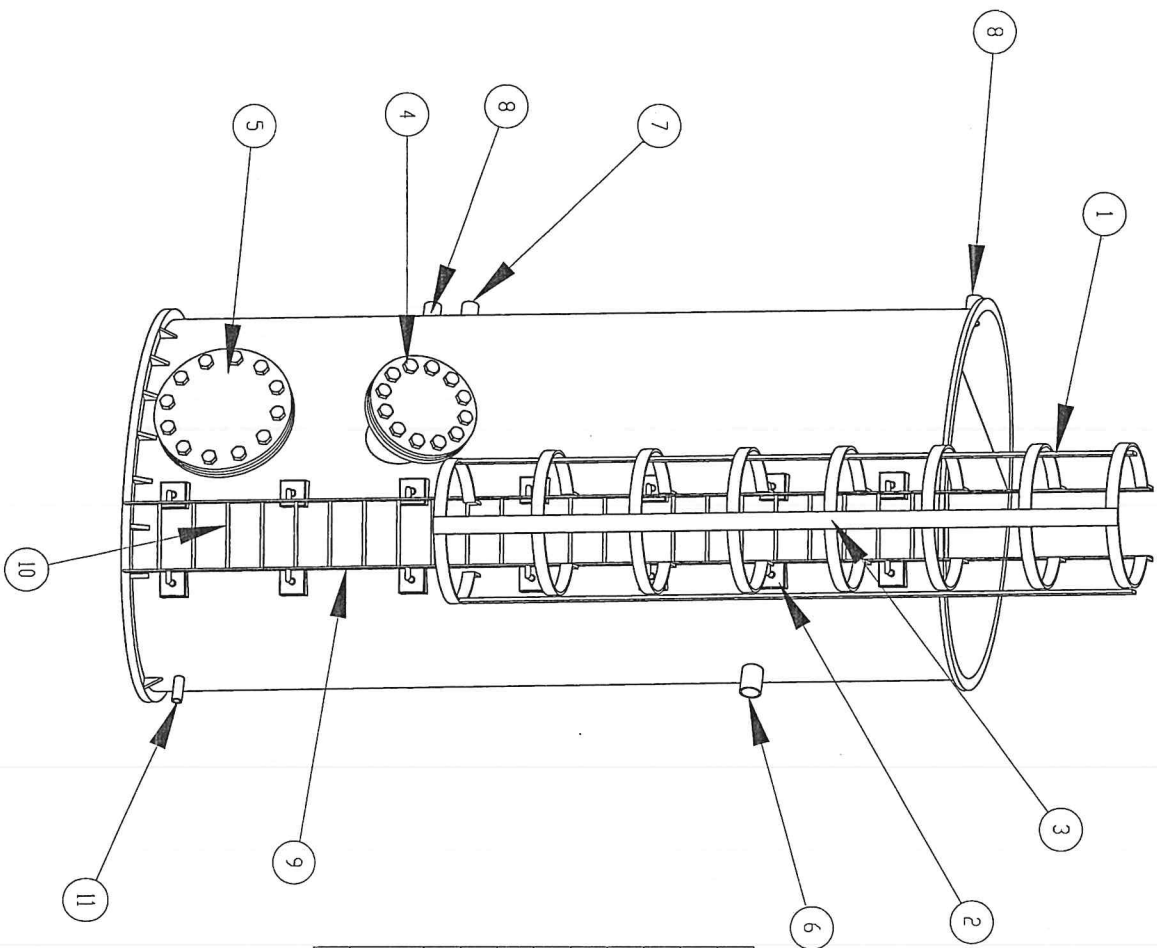

ลำดับที่	รายละเอียดประกอบแบบ	จำนวน
1	บ้านเดือวี	1
2	เหล็กยึดบ้านเดือวี	1
3	เหล็กกันตก	1
4	ช่องเปิดเลื่อนสกรู (ช่องบน)	1
5	ช่องเปิดเลื่อนสกรู (ช่องล่าง)	1
6	ท่อน้ำออก ขนาด ๑.๒ นิ้ว	1
7	ท่อน้ำทิ้ง ขนาด ๑.๒ นิ้ว	1
8	ท่อน้ำเข้า ขนาด ๑.๒ นิ้ว	1
9	ราวบันได	1
10	บันได	24
11	ท่อลมใต้ตะกอน ขนาด ๑.๒ นิ้ว	1

หมายเหตุ

- ถึงตกตะกอนหรือเย็บเข้า

รูปขยายถึงตกตะกอนขนาดรองหน้าในน้อยกว่า 20 ซม. / ซม.

























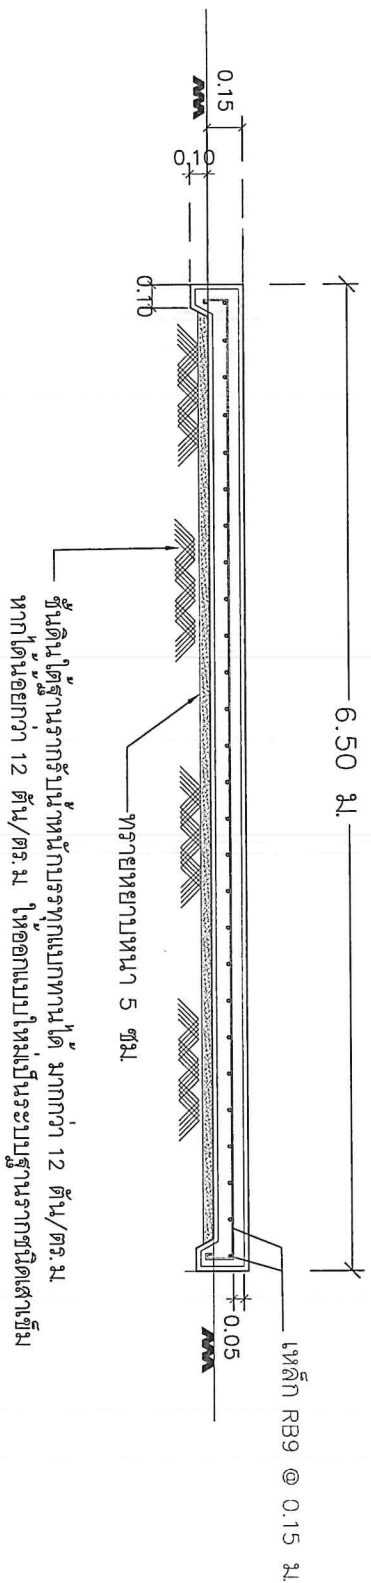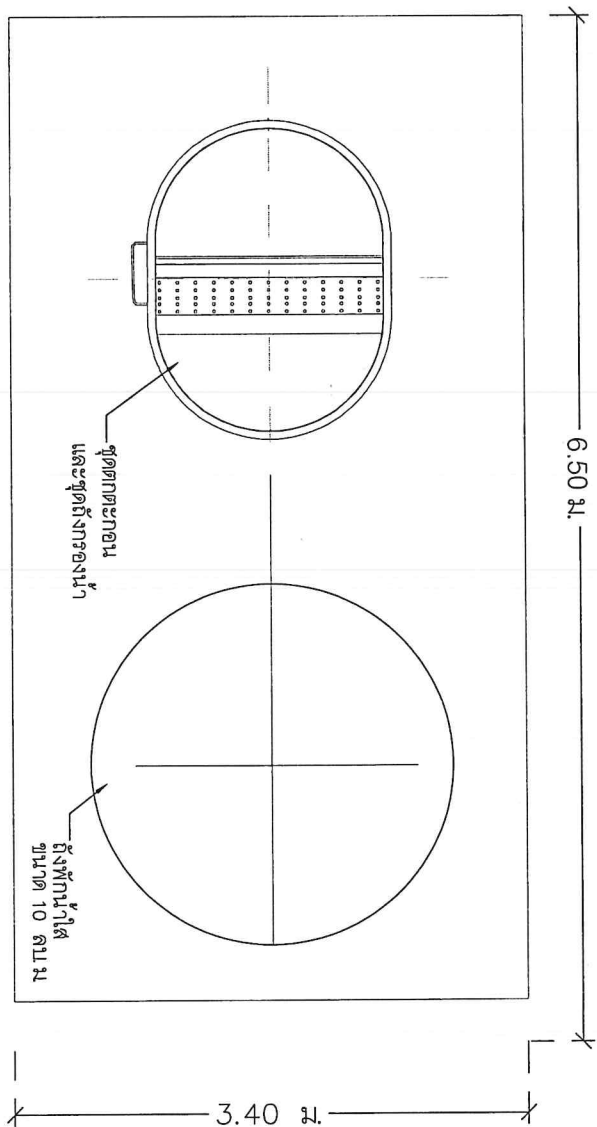


แบบฐานคอนกรีตเสริมเหล็กรับตั้งตักตะกอนและถึงพักน้ำใต้ ขนาด 10 ซม.ม.



















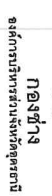















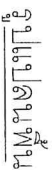[illegible][illegible]14
 11.

กรณีทดสอบดินใต้พื้นฐานราก การรับน้ำหนักบรรทุกแบบก้นหม้อลดลงเล็กน้อยกว่า 1.2 ตัน/ตร.ม. ให้ใช้มาตรฐานรากชนิดตอกผสมซีเมนต์ โดยผู้รับจ้างไม่เรียกร้องค่าใช้จ่ายจากผู้จ้าง


DB12mm.@0.16m.#

ความยาวถึงขั้นต้นที่สามารถรับน้ำหนักบรรทุก
ปลอดภัยได้ไม่น้อยกว่า 15 TON/ต้น







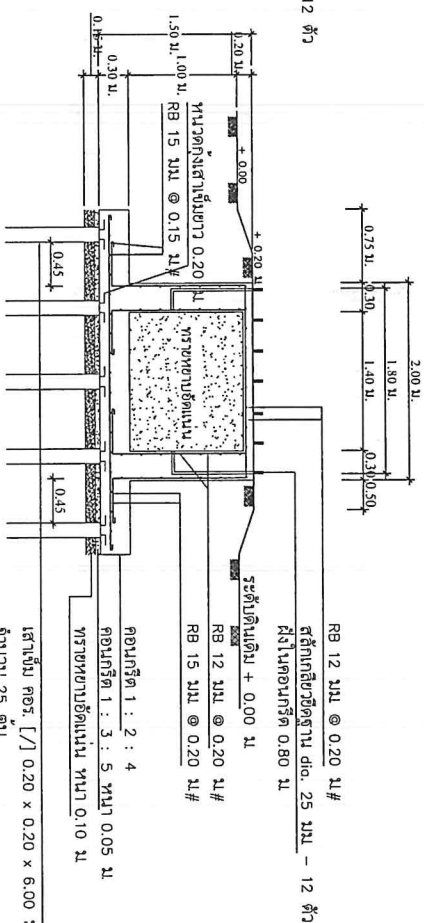


เสาเข็ม คอ. [/] $0.20 \times 0.20 \times 6.00$ ม.
จำนวน 25 ต้น
รับน้ำหนักปลอดภัยได้มากกว่า 4 ตัน/ต้น

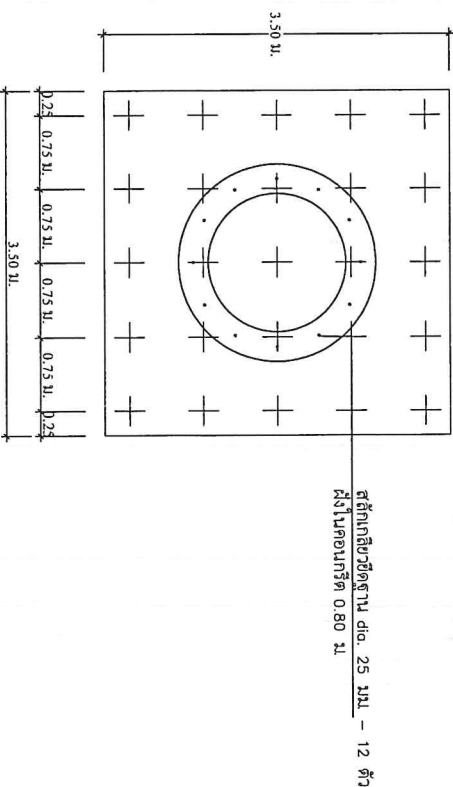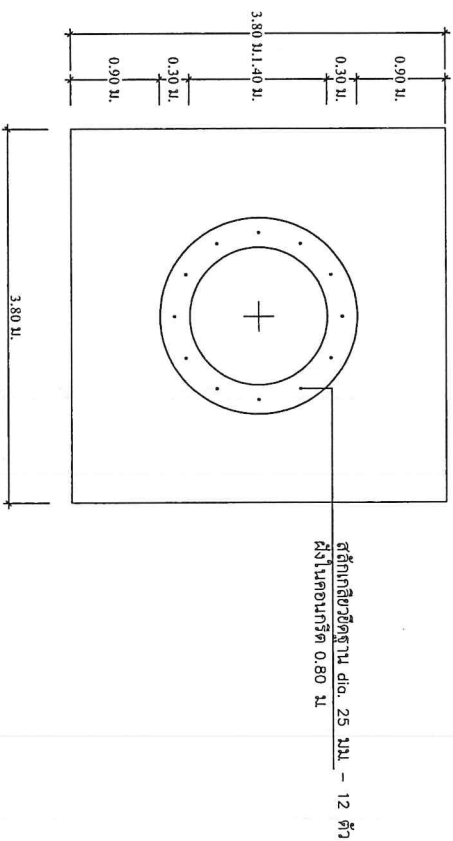

แบบขยายฐานรากหochtุง (แบบฐานแผ่)
มาตราฐาน 1 : 50

แบบอย่างฐานรากหลังตุง (แบบเสาเข็ม)
มาตราฐาน 1 : 50

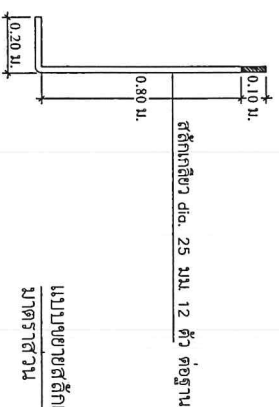





[illegible]

[illegible]

รู้ตำแหน่งของกล้องสูง แบตถึงเหล็กปูทรายถ่วงแซมเป็ญ
มาตราส่วน 1 : 100

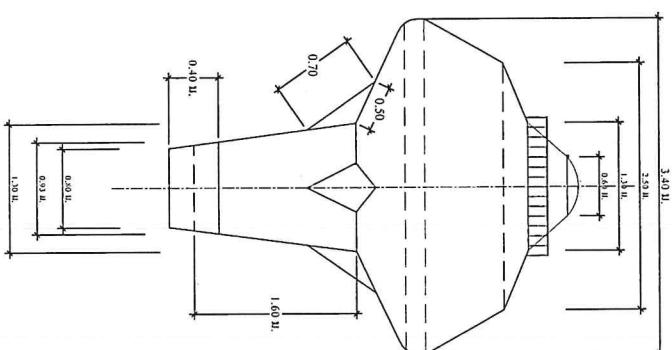

แบบขยายแบบโบลนถึงแคมปยู
มาตราส่วน 1 : 50

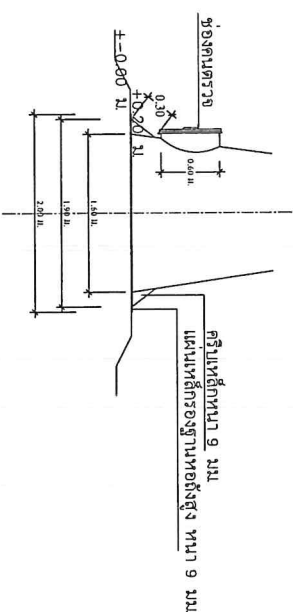




แบบขยายแมนโฮลต่างถึงเซมปีญ
มาตราส่วน 1 : 50

หมายเหตุ

- สายล่อฟ้าให้ดินภายนอกถึงโคกใช้ท่อร้อยสายไฟ และเชื่อมลวดเหล็ก RB 6 มม. ยึดทุกระยะ 2.00 ม.

[illegible]

แบบแปลนเครื่องผลิตน้ำดื่มขนาด 1,000 ลิตร/ชม.

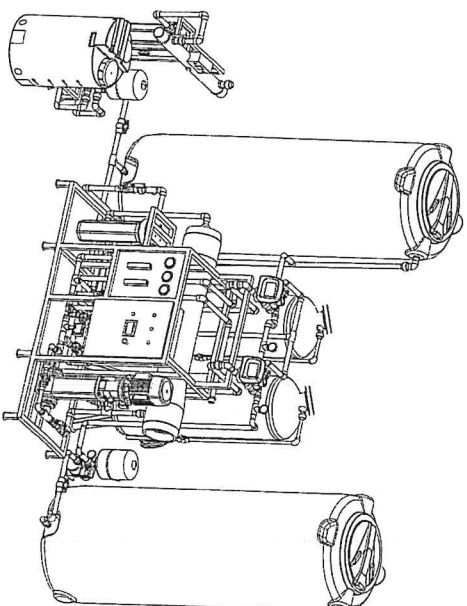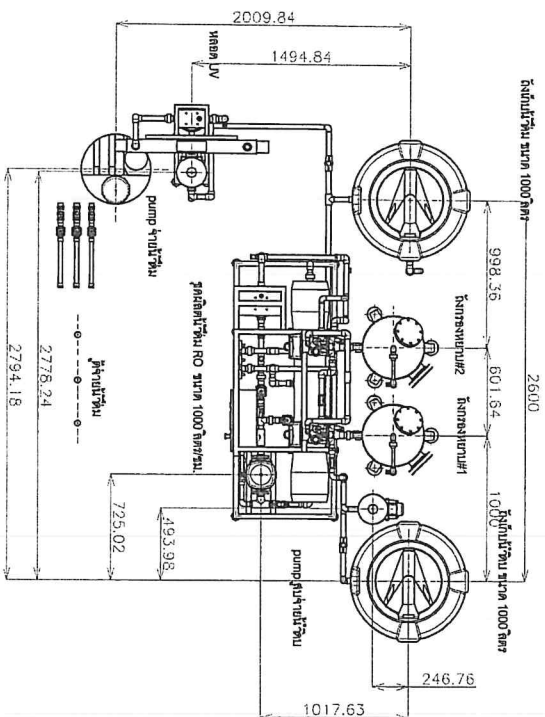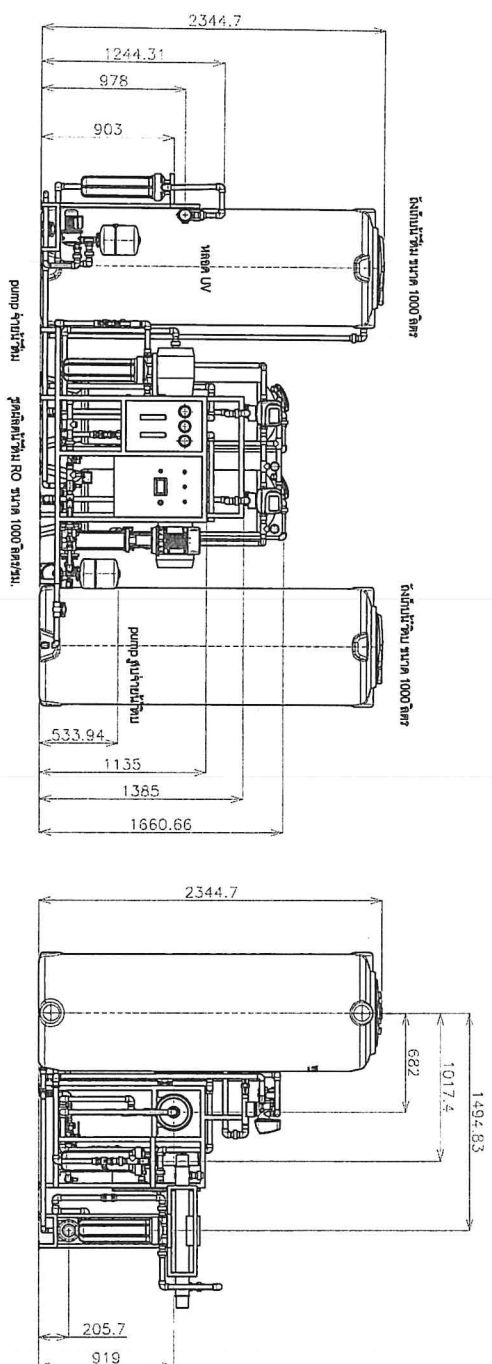



























































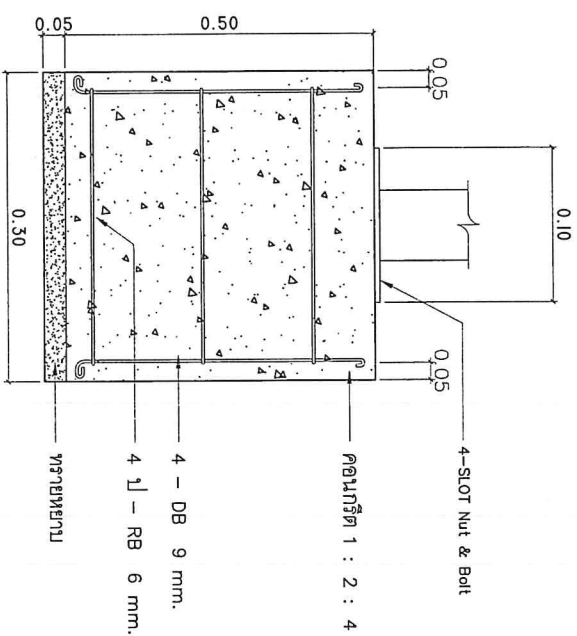

SECTION A--A


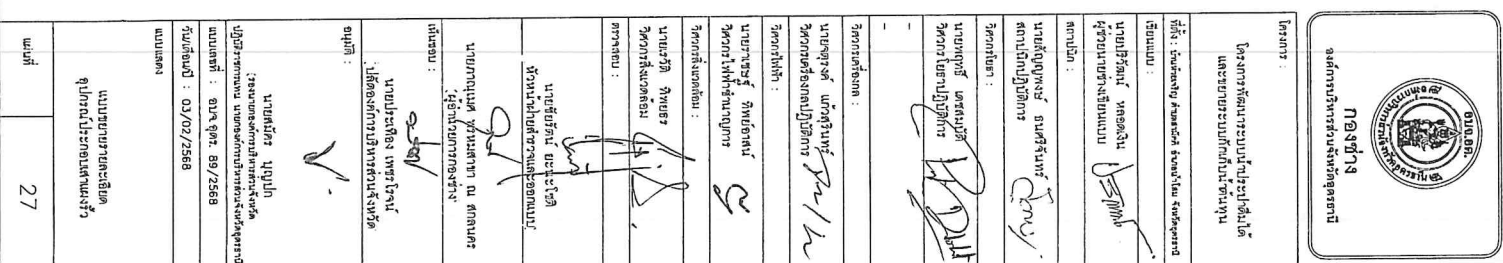














































จุดตัดของแสงอาทิตย์ จำนวน 12 แผ่น
กำลังการผลิตไม่น้อยกว่า 7 กิโลวัตต์

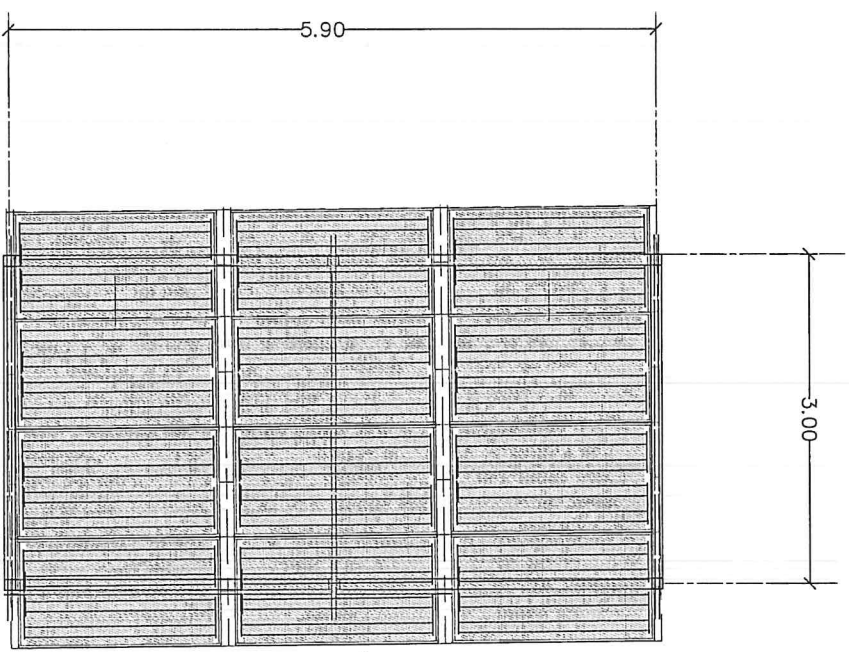



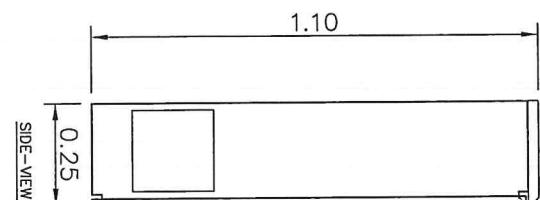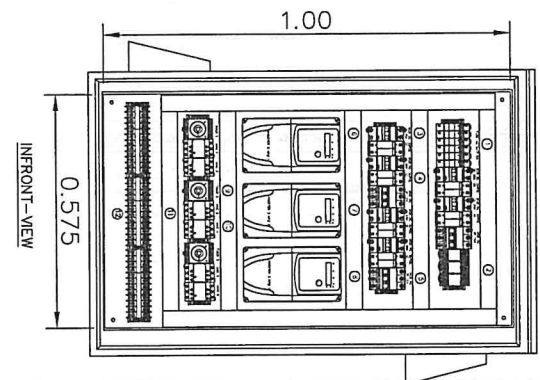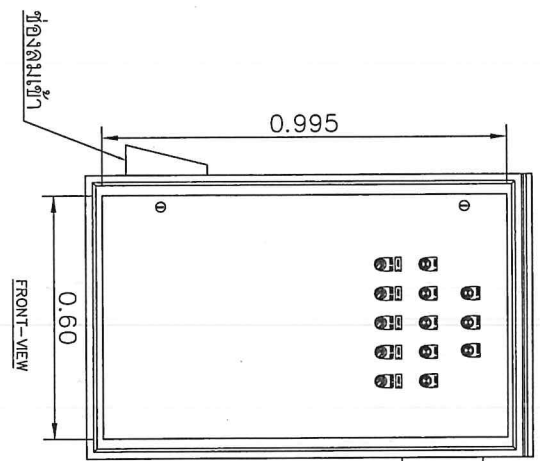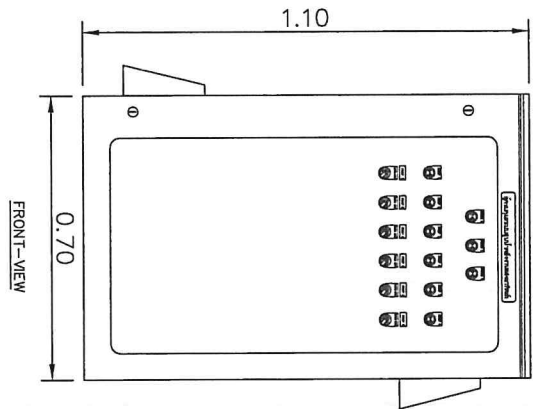

ตู้ควบคุมเข้าอากาศ 4 นิ้ว

รายการอุปกรณ์	
1. ฟิวส์ 6A	9. ไทมเมอร์รีเลย์
2. รีเลย์	10. แม่เหล็กคั่นคอนแทคเตอร์
3. เซอร์คิตเบรกเกอร์ DC	11. รางเดินสายไฟ
4. อุปกรณ์ป้องกันฟ้าผ่า DC	12. เทอร์มินอลบล็อก
5. เซอร์คิตเบรกเกอร์ AC	
6. อินเวอร์เตอร์ 5 HP	
7. อินเวอร์เตอร์ 3 HP	
8. อินเวอร์เตอร์ 3 HP	

ควบคุมระบบไฟฟ้าสูบน้ำด้วยพลังงานแสงอาทิตย์ 1













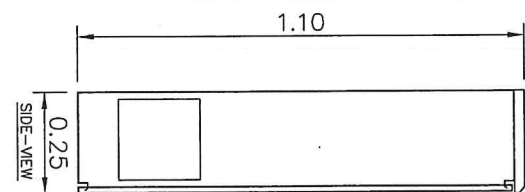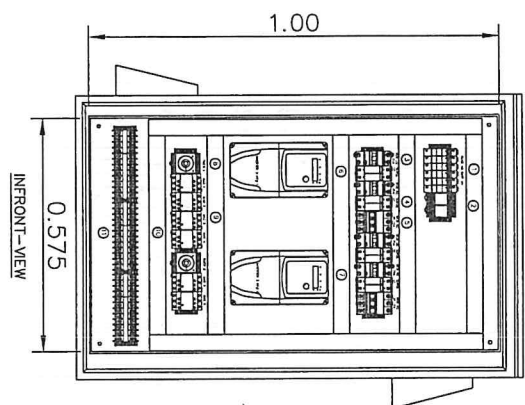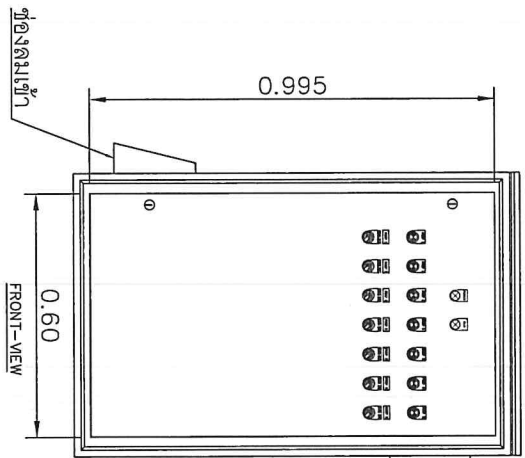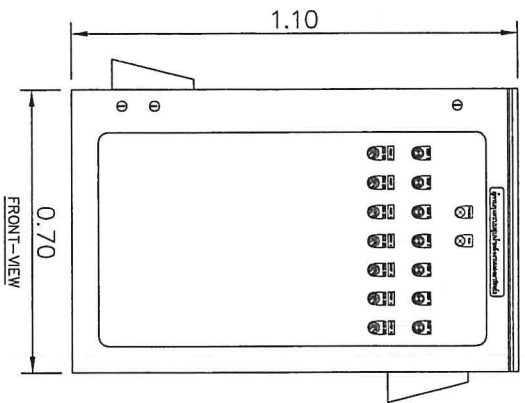

ผลิตจากรายการ 4 นิ้ว

รายการอุปกรณ์	
1. ฟิวส์ 6A	9. แม่เหล็กคานา
2. รีเลย์	10. รางเดินสายไฟ
3. เซอร์คิตเบรกเกอร์ DC	11. เทอร์มินอลบล็อก
4. อุปกรณ์ป้องกันไฟฟ้า DC	
5. เซอร์คิตเบรกเกอร์ AC	
6. อินเวอร์เตอร์ 5 HP	
7. อินเวอร์เตอร์ 3 HP	
8. ไทมเมอร์รีเลย์	

คู่มือการใช้งานไฟฟ้าสูบน้ำด้วยพลังงานแสงอาทิตย์ 2



































วันที่ : 03/02/2568

353

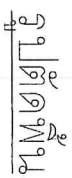

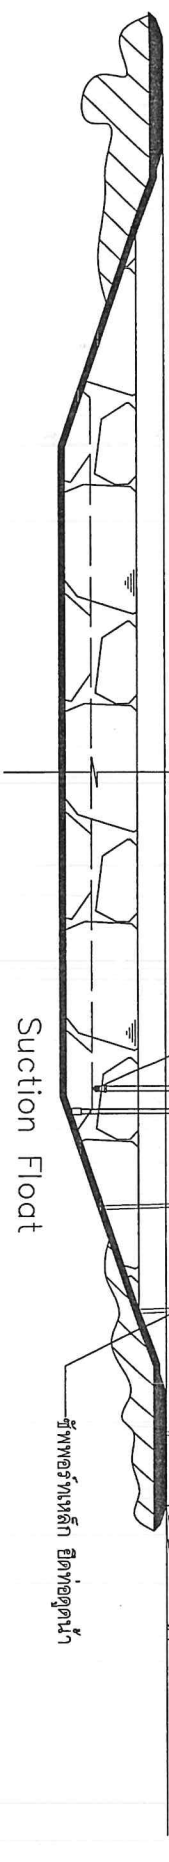[illegible]

รายการอุปกรณ์

1. ขนาดป้าย 0.80 x 1.20 ม. ตัวหนังสือสีขาว พื้นหลังสีเขียว อยู่ในกรอบสีขาว หน้า 2.5 ซม.
2. มิติต่างๆบนป้ายเป็นเมตรนอกจากจะระบุเป็นอย่างอื่น
3. พื้นป้ายและตัวอักษรให้เป็นผืนวัสดุสะท้อนแสงตาม มอก. 606 และผืนคุณภาพตาม มอก. 674
4. ตัวอักษรและตัวเลขที่ใช้เขียนข้อความลงในแผ่นป้ายให้ลักษณะตัวอักษรตามมาตรฐานเครื่องหมายจราจรแสดงตัวอักษรและตัวเลข
5. ส่วนบนสุดของเสาเหล็กให้ปิดด้วยแผ่นเหล็กหนา 1.2 มม. (เชื่อมโดยรอบ)
6. สีขาวที่เสาและแผ่นป้าย ใช้สีน้ำมัน
7. ส่วนที่เป็นโลหะให้ทาสีกันสนิม 2 ครั้ง และทาสีน้ำมัน 2 ครั้ง

รูปตัดขวางโครงสร้าง

Scale 1:50

✓