


แบบขยายฐานรากห้องสูง (แบบเสาเข็ม)  
มาตราส่วน 1 : 50

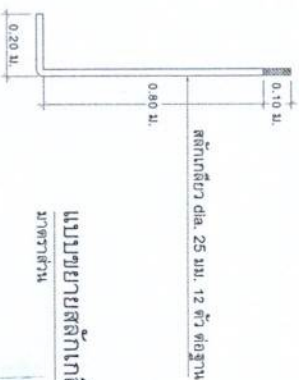

นายชัชชัย อมาตย์กุล


แบบเลขที่	3112020	วันที่ 3/3	วันที่ / /



นายชวกรกมลสิน แผล่งเกล้า  
นายช่างโยธา อบต.ทุ่งคา

(นายกรฤต สีนเล็ก)  
นายช่างโยธา อบต.ทุ่งคา

(นายพินิจ บริเวณรอบทิศ)  
ผู้อำนวยการกองช่าง อบต.ทุ่งคา

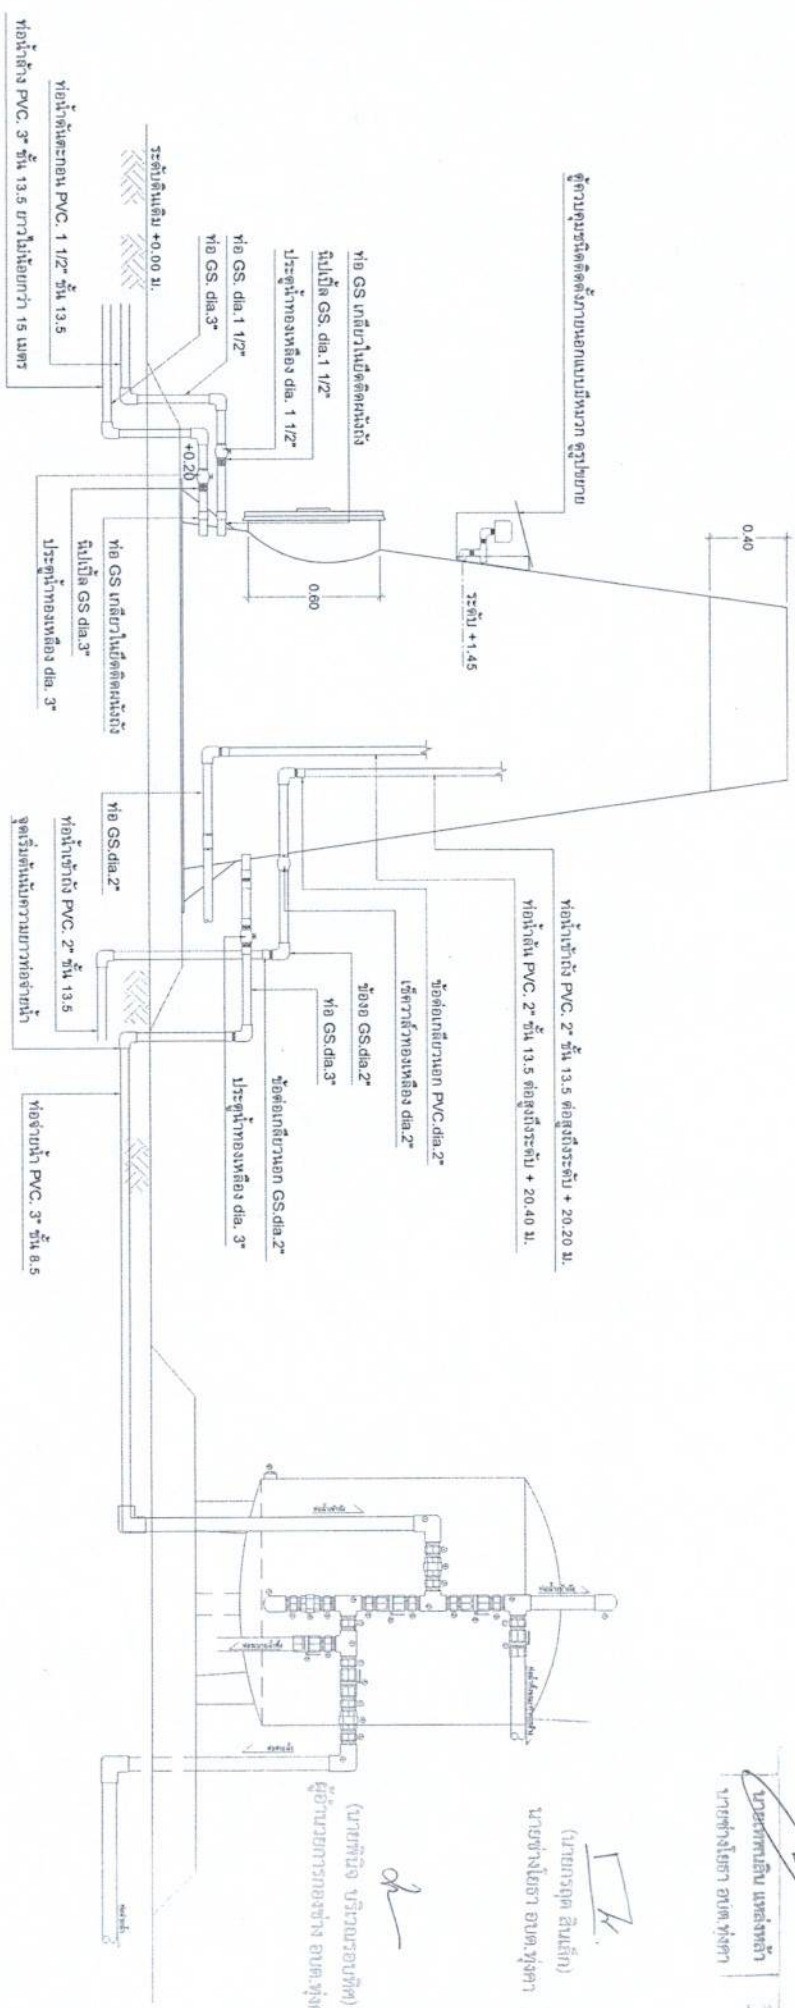

แบบการติดตั้งถังกรองน้ำเข้ากับท่อถึงสูง  
มาตราส่วน 1 : 25



นายเทพนสิน แผล่งเกล้า  
นายช่างโยธา อบต.ทุ่งคา

(นายกรฤต สีนเล็ก)  
นายช่างโยธา อบต.ทุ่งคา

(นายพินิจ บริเวณรอบทิศ)  
ผู้อำนวยการกองช่าง อบต.ทุ่งคา

ส่วนบริหารจัดการน้ำ สำนักงานทรัพยากรน้ำภาค 10					
แสดงแบบ	ทอถังสูง ขนาด 20 ลบ.ม. (รูปทรงถ้วยแรมแปง)				
ออกแบบ	นายประเสริฐ บัวคำ	เห็นชอบ		ผอ.สขจ	
เขียนแบบ	นายสมธา เอื้อวณิชกุล	อนุมัติ		ผอ.สท	
ตรวจสอบ/ปรับปรุง	นายสมเดช การพร้อม	อนุมัติ			
ปรับปรุง/แก้ไขจาก	แบบเลขที่ พน.2-39/2544				
แบบเลขที่	3112020	แผ่นที่	4/4	อธิบดีกรมทรัพยากรน้ำ	
				วันที่ / /	

ระดับหน้าดิน + 20.40 ม.  
ระดับท่อหน้าดิน + 20.20 ม.

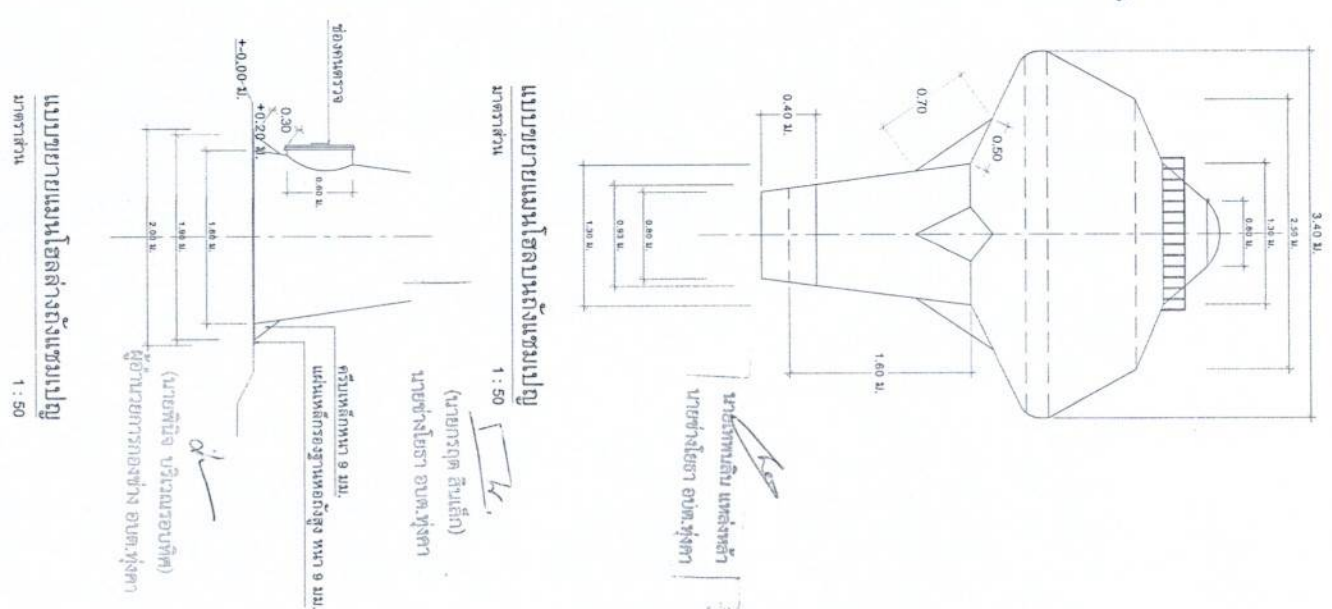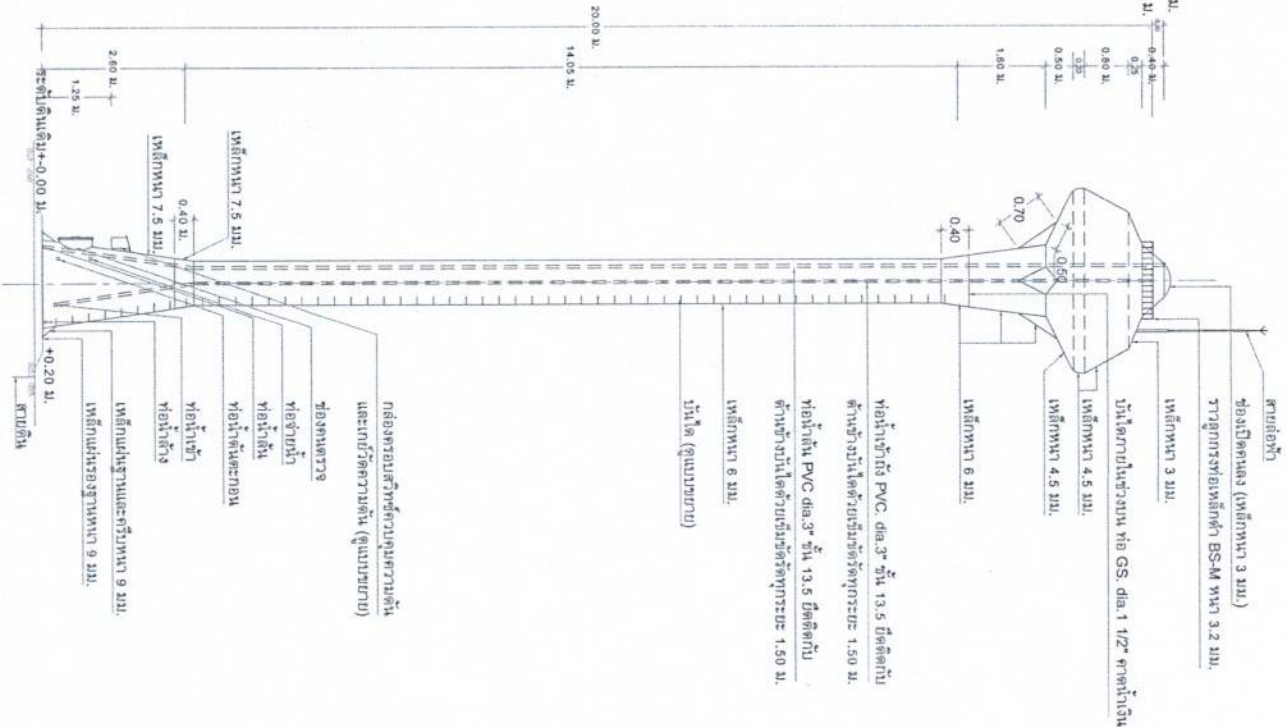



### ส่วนบริหารจัดการน้ำ สำนักงานทรัพยากรน้ำภาค 10

