

โครงการเสริมพืชมูลาขยายแอสฟัลท์ติกคอนกรีตภายในบ้านปลูก หมู่ที่ 6

ตำบลกังแอน อำเภอปราสาท จังหวัดสุรินทร์

กองช่าง

องค์การบริหารส่วนตำบลกังแอน

กรมส่งเสริมปกรองส่วนท้องถิ่น

สำเนาถูกต้อง






(นายสันติ วรรณภูมิ)
ผู้อำนวยการกองช่าง


ตำบลก้งแอน อำเภอปราสาท จังหวัดสุรินทร์

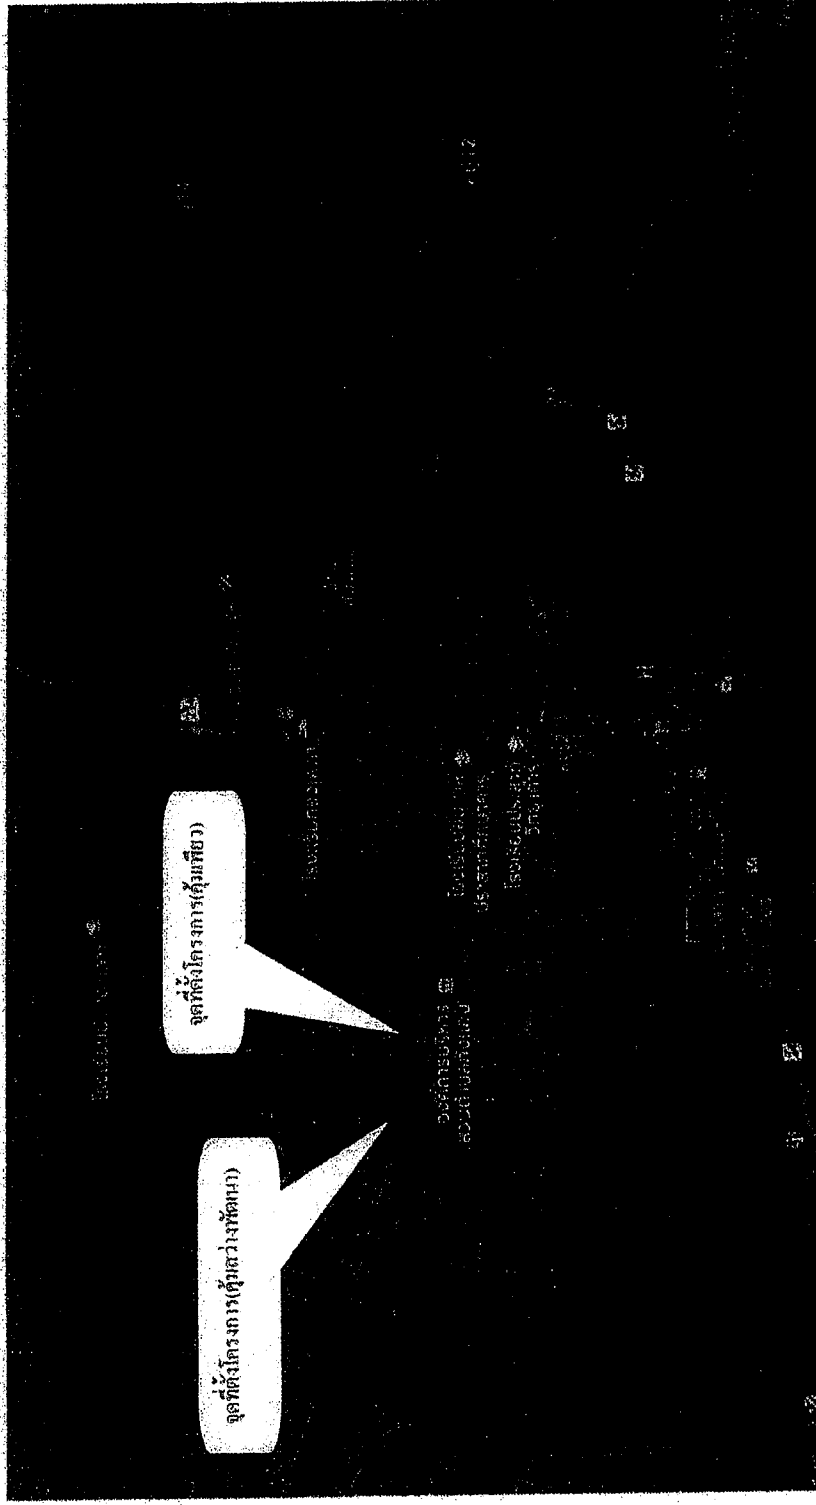

Handwritten signature


สำเนาถูกต้อง

Handwritten signature

(นายสันติ วรรณูปถัมภ์)
ผู้อำนวยการกองช่าง

รายการเสริมผิวทางแอสฟัลต์ติกคอนกรีต

- 1.เสริมผิวทางแอสฟัลต์ติกคอนกรีต(คู่เดียว) กว้าง 5 เมตร ฮาว 520 เมตร กั้นที่ไม่น้อยกว่า 2,600 ตร.ม
- 2.เสริมผิวทางแอสฟัลต์ติกคอนกรีต(คู่สองข้างพร้อมกัน) กว้าง 5 เมตร ฮาว 190 เมตร กั้นที่ไม่น้อยกว่า 950 ตร.ม

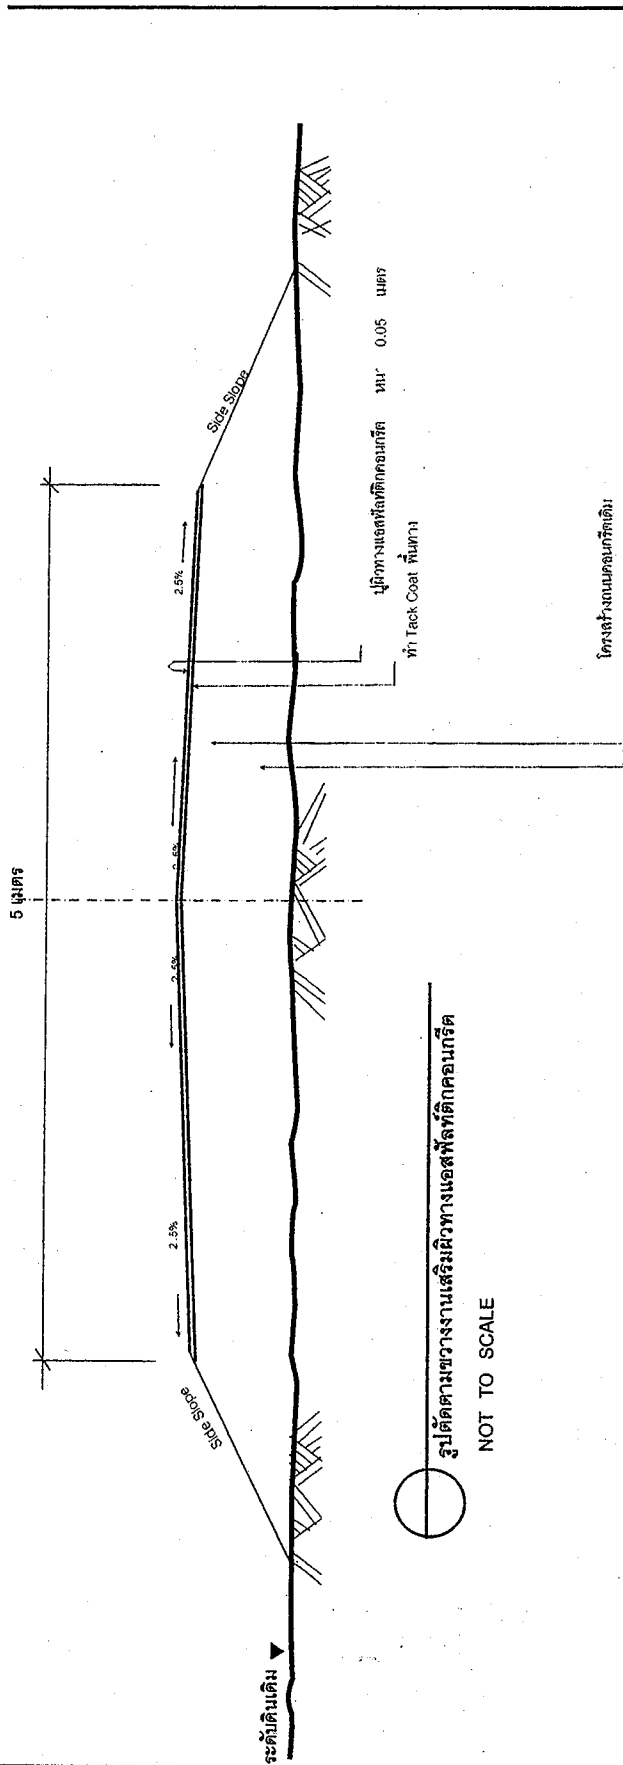

รูปตัดตามขวางงานเสริมผิวทางแอสฟัลต์ติกคอนกรีต
NOT TO SCALE

รายละเอียดงาน โครงการเสริมผิวทางแอสฟัลต์ติกคอนกรีตตามแบบร่าง	จำนวน	ค่าจ้าง	รวม
	จำนวน	ค่าจ้าง	
แบบแปลน รูปตัดโครงสร้าง	จำนวน	ค่าจ้าง	รวม
	จำนวน	ค่าจ้าง	
นายสันติ วรรณปัญญ์ (นายสันติ วรรณปัญญ์)		ผู้อำนวยการกองช่าง	



ประกาศ

องค์การบริหารส่วนตำบลก้งแอน
หมู่ที่ ตำบลก้งแอน อำเภอสว่าง จังหวัดสุรินทร์

งานก่อสร้าง.....

ลักษณะงานก่อสร้าง

.....
.....

ผู้รับจ้าง บริษัท/หจก.....

ที่อยู่

โทร.

สัญญาเลขที่/..... เริ่มต้น สิ้นสุด

ระยะเวลาก่อสร้าง วัน

วงเงินค่าก่อสร้าง บาท

ผู้ควบคุมงาน 1. โทร.

สำนักงานสนาม/เบอร์โทรติดต่อ

โทร. 044-551008

โทรสาร. 044-551008

เจ้าหน้าที่บริษัท/วิศวกรผู้รับจ้าง

1. โทร.

2. โทร.

กำลังก่อสร้างด้วยเงินภาษีอากรของประชาชน

QR โค้ด

หมายเหตุ งานก่อสร้างขนาดเล็ก แผ่นป้ายขนาด 1.20x2.40 เมตร ขนาดอักษร โดพอสควรเห็นได้ชัดเจน

(ป้ายงาน ใช้พื้นป้ายสีเขียว ตัวหนังสือสีขาว)

สำเนาถูกต้อง

นายสันติ วรรณูปถัมภ์)

ผู้อำนวยการกองช่าง