
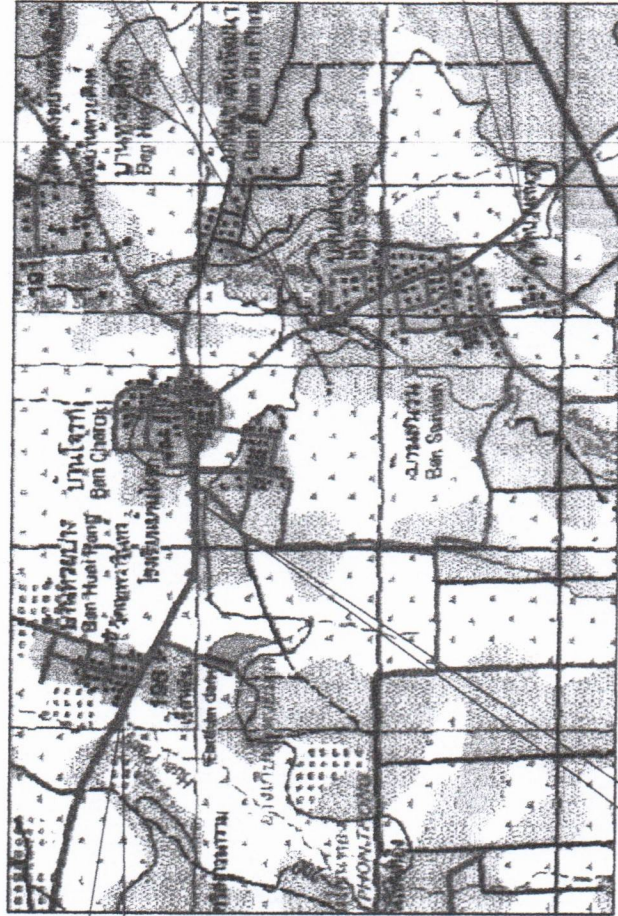


# โครงการซ่อมสร้างผิวทาง แอสฟัลติกคอนกรีต โดยวิธี (Pavement In - Place Recycling)


รหัสสายทาง สร.ถ. 10151 บ้านเกษตรถาวร - บ้านตาตุม  
ตำบลตาตุม อำเภอกาบเชิง จังหวัดสุรินทร์

ช่วงที่ 1 กม. 2+600 ถึงกม. 3+900 ระยะทาง 1.300 กิโลเมตร ไหล่ทางกว้างข้างละ 1.00 เมตร  
ช่วงที่ 2 กม. 5+250 ถึงกม. 5+290 ระยะทาง 0.040 กิโลเมตร ผิวจราจรกว้าง 6.00 เมตร ไหล่ทางกว้างข้างละ 0.50 เมตร (งานผิวละลายพาน)  
ช่วงที่ 3 กม. 5+290 ถึงกม. 6+475 ระยะทาง 1.185 กิโลเมตร ผิวจราจรกว้าง 6.00 เมตร ไหล่ทางกว้างข้างละ 1.00 เมตร

รวมระยะทาง 2.525 กิโลเมตร หรือมีพื้นที่ดำเนินการไม่น้อยกว่า 20,160 ตารางเมตร

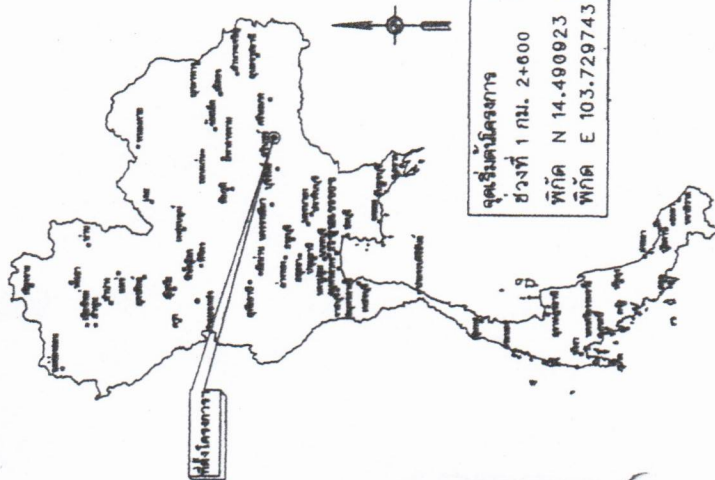

## แผนที่ประกอบ

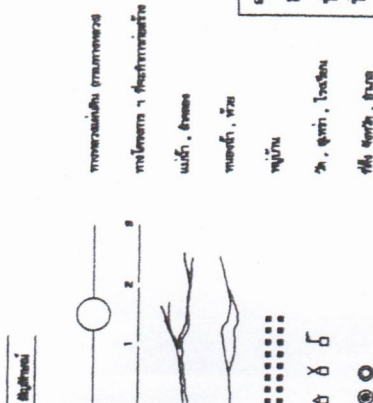

แผนที่จุดที่ได้โครงการ  
มาตราส่วน 1 : 50,000

กรณีที่ไม่สามารถดำเนินการซ่อมสร้างผิวทาง ช่วง กม.ข้างต้นได้ให้ดำเนินการตามสภาพพื้นที่  
ทั้งนี้ให้ผู้อนุมัติของทางผู้ควบคุมงานและคณะกรรมการตรวจสอบการจ้าง  
โดยจะต้องได้ปริมาณงานไม่น้อยกว่าที่กำหนดไว้ในแบบแปลนก่อสร้าง

คณะกรรมการกำหนดแบบบูรณาการ  
ลงชื่อ.....ประธานกรรมการ  
ลงชื่อ.....กรรมการ  
ลงชื่อ.....กรรมการ

	กองช่าง องค์การบริหารส่วนจังหวัดสุรินทร์
	นาย..... นายช่าง
	นาย..... นายช่าง
# โครงการซ่อมสร้างผิวทาง แอสฟัลติกคอนกรีต


โดยวิธี (Pavement In - Place Recycling)

รหัสสายทาง สร.ถ. 10151 บ้านคาตุ่ม - บ้านตาตุ่ม

ตำบลตาตุ่ม อำเภอกาบเชิง จังหวัดสุรินทร์

ช่วงที่ 1 กม. 2+600 ถึงกม. 3+900 ระยะทาง 1.300 กิโลเมตร ผิวจราจรกว้าง 6.00 เมตร ไหล่ทางกว้างละ 1.00 เมตร

ช่วงที่ 3 กม. 5+290 ถึงกม. 6+475 ระยะทาง 1.185 กิโลเมตร ผิวจราจรกว้าง 6.00 เมตร ไหล่ทางกว้างละ 1.00 เมตร

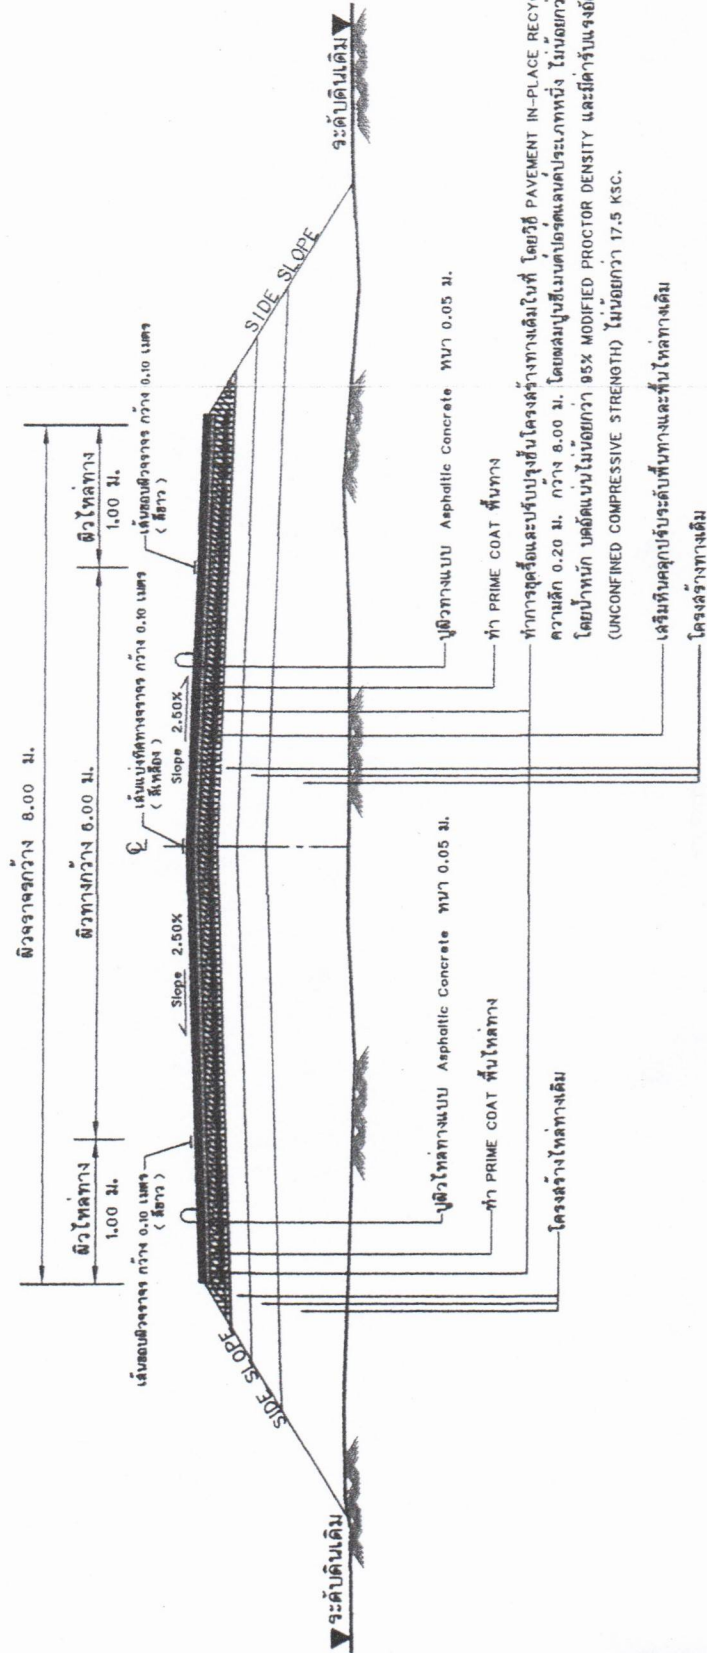

## หมายเหตุ

1. ให้ผู้รับจ้าง ใช้วัสดุประเภทวัสดุหินที่ควรใช้ในงานก่อสร้างเป็นวัสดุที่ผลิตภายในประเทศโดยต้องได้ไม่น้อยกว่าร้อยละสิบของมูลค่าวัสดุที่จะต้องใช้ในงานก่อสร้างทั้งหมดตามสัญญา




ตำบลด่าน, ตาม

ช่วงที่ 2 กม. 5+250 ถึงกม. 5+290 ระยะทาง 0.040 กิโลเมตร ผิวจราจรกว้าง 6.00 เมตร ไหล่ทางกว้างข้างละ 0.50 เมตร (งานผิวลู่วาง)

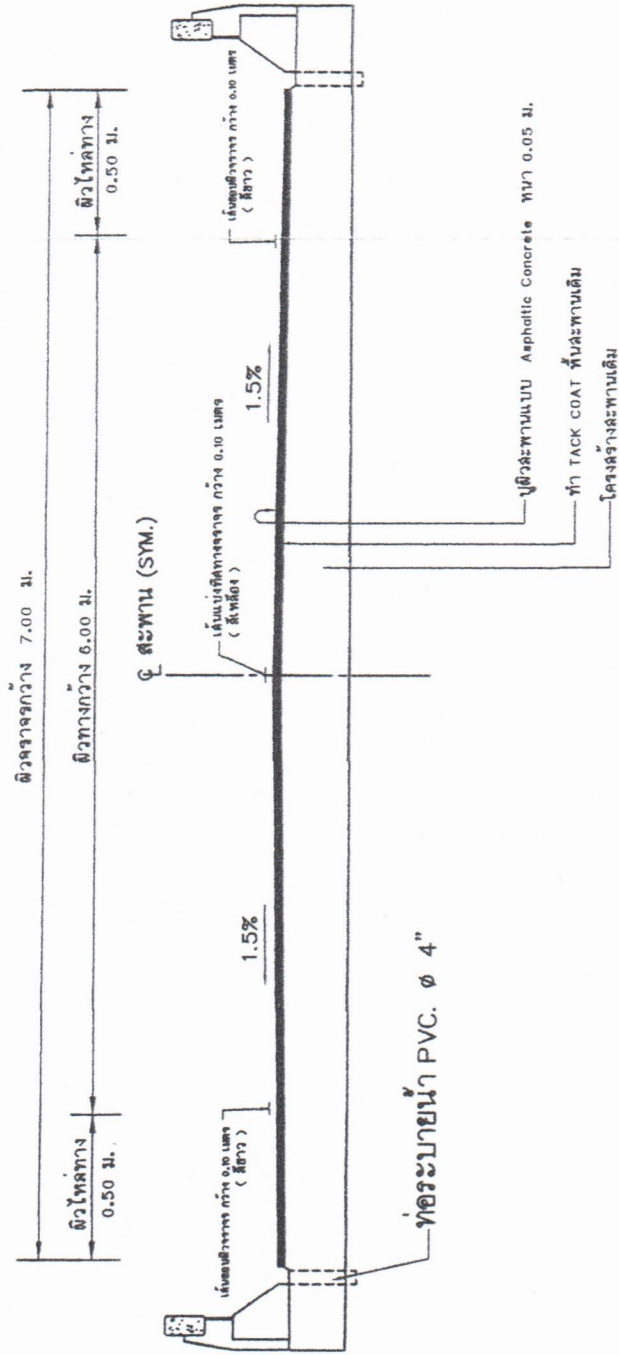[illegible]







ดงชื่อ.....ประเภท

ผู้ซื้อ.....การบริการ

ลงชื่อ.....กรรมการ



แบบ  
กองช่าง  
องค์การบริหารส่วนจังหวัดสุรินทร์

รูปตัดตามขวาง


(นายนิธิศ ลภาทอง)  
ตำแหน่ง นายช่างโยธาชำนาญงาน  
ออกแบบ

(นายนิสิต ลภาทอง)  
ตำแหน่ง นายช่างวิชาช่างงาน  
เขียนแบบ

(นายวินัย บุญเลิศ)  
คณงานทั่วไป (ปฏิบัติงานสำรวจ)  
วิเศษ

(นายนาวิียงชัย เรืองไชยกุลโยธ)  
ตำแหน่ง วิศวกรโยธาชำนาญการ  
๑๑๖๑๑๑)

๑๕๖๖  
นายอรรถสิทธิ์ อรรถสิทธิ์  

(นาย) วิรุฬห์ ภู่งพฤษ์  
ผู้อำนวยการกองช่าง

เห็นชอบ

เป็นชอบ  
ว่าดี

(พิเศษ) ภาวีสกษ  
ปรัคคตการบิหารส่วน้งพหวิคชินท  
เพ็นชอป

อนันต์  
(นายแพทย์ สุภาวรางกูร)  
ของนายองค์การบริหารส่วนจังหวัดสุรินทร์

(นายพรชัย รุ่งเรืองวิทยพร)  
นายกองค์การบริหารส่วนจังหวัดสุรินทร์


แผ่นที่	3/3	จำนวนแผ่น	3
---------	-----	-----------	---