

ตารางแสดงวงเงินงบประมาณที่ได้รับจัดสรรและราคากลางในงานจ้างก่อสร้าง

๑. ชื่อโครงการ โครงการก่อสร้างรางระบายน้ำ คสล.รูปตัวยู จากหน้าบ้านนางเพ็ญศรี พลนาคู ถึงหน้าบ้านนายสามิต ทองแสง บ้านเชื่อม หมู่ที่ ๗

๒. หน่วยงานเจ้าของโครงการ เทศบาลตำบลโพนแพง

๓. วงเงินงบประมาณที่ได้รับจัดสรร ๑๕๐,๐๐๐.๐๐ บาท (หนึ่งแสนห้าหมื่นบาทถ้วน)

๔. ลักษณะงาน (โดยสังเขป)

- งานก่อสร้างรางระบายน้ำ คสล. รูปตัวยู กว้าง ๐.๔๐ เมตร ลึก ๐.๔๐ เมตร ยาว ๖๓ เมตร พร้อมฝาปิด คสล.ตลอดความยาว
- ป้ายประชาสัมพันธ์โครงการ จำนวน ๑ ป้าย
- ระยะเวลาดำเนินงาน ๔๕ วัน

๕. ราคากลางคำนวณ ณ วันที่ ๒๓ สิงหาคม ๒๕๖๖ เป็นเงิน ๑๔๗,๐๐๐.๐๐ บาท (หนึ่งแสนสี่หมื่นเจ็ดพันบาทถ้วน)

๖. บัญชีประมาณราคากลาง

๖.๑ แบบสรุปค่าก่อสร้าง (ปร.๕)	จำนวน	๑	แผ่น
๖.๒ แบบสรุปราคากลางงานก่อสร้าง (แบบ ปร.๖)	จำนวน	๑	แผ่น
๖.๓ แบบแสดงรายการปริมาณงานค่าวัสดุและค่าแรง	จำนวน	๒	แผ่น
๖.๔ แบบรางระบายน้ำตามแบบเทศบาลตำบลโพนแพงกำหนด	จำนวน	๑	แผ่น
๖.๕ ผังบริเวณดำเนินโครงการ	จำนวน	๑	แผ่น

๗. รายชื่อเจ้าหน้าที่ผู้กำหนดราคากลาง (ทุกคน)

๗.๑ นางศรีสวรรค์ คำสอน	ตำแหน่ง	รองปลัดเทศบาลตำบลโพนแพง	ประธานกรรมการ
๗.๒ นายเอนก แสงจีน	ตำแหน่ง	หัวหน้าฝ่ายการโยธา	กรรมการ
๗.๓ นางสาวนภัสวรรณ ช่วยสือไทย	ตำแหน่ง	นักจัดการงานทั่วไป	กรรมการ

แบบสรุปราคากลางงานก่อสร้าง

ชื่อโครงการ โครงการก่อสร้างรางระบายน้ำ คสล. รูปตัวยู บ้านเชื่อม หมู่ที่ 7




แบบ ปร.4 และ ปร.5 ที่แนบ

คำนวณราคากลางโดย คณะกรรมการกำหนดราคากลาง เมื่อวันที่ 10 เดือน สิงหาคม พ.ศ. 2566

หน่วย : บาท

ลำดับที่	รายการ	ค่าก่อสร้าง	หมายเหตุ
1	งานก่อสร้างรางระบายน้ำ คสล. /..ประเภท..คิงานอาคาร.. ฯลฯ.....	147,136.04	
สรุป	รวมค่าก่อสร้างทั้งโครงการ/งานก่อสร้าง	147,136.04	
	ราคากลางคิดเป็นเงิน	147,000.00	
	ราคากลาง (- หนึ่งแสนสี่หมื่นเจ็ดพันบาทถ้วน -)		

คณะกรรมการกำหนดราคากลาง

(ลงชื่อ).....

(นางศรีสวรรค์ คำสอน)

ประธานคณะกรรมการกำหนดราคากลาง

(ลงชื่อ).....

(นายเอนก แสงเงิน)

กรรมการกำหนดราคากลาง

(ลงชื่อ).....

(นางสาวนภัสวรรณ ช่วยสือไทย)

กรรมการกำหนดราคากลาง

ความเห็น.....

(ลงชื่อ).....

(นายเสมอ จำรักษา)

ตำแหน่ง นายกเทศมนตรีตำบลโพนแพง

แบบสรุปค่าก่อสร้าง

ชื่อโครงการ โครงการก่อสร้างรางระบายน้ำ คสล. รูปตัว Y (จากหน้าบ้านนางเพ็ญศรี พลนาคู ถึงหน้าบ้านนายสามิต ทองแสง) บ้านเขื่อม หมู่ที่ 7



แบบ ปร.4 ที่แนบ มีจำนวน 2 หน้า

คำนวณราคากลางโดย คณะกรรมการกำหนดราคากลาง เมื่อวันที่ 23 เดือน สิงหาคม พ.ศ. 2566

หน่วย : บาท

ลำดับที่	รายการ	ค่างานต้นทุน	Factor F	ค่าก่อสร้าง	หมายเหตุ
1	...งานก่อสร้างรางระบายน้ำ คสล. ... / ประเภท...คิงานอาคาร.... ฯลฯ.....	112,540.96	1.3074	147,136.04	
	เงื่อนไขการใช้ตาราง Factor F				
	- เงินล่วงหน้าจ่าย0....%				
	- เงินประกันผลงาน0....%				
	- ดอกเบี้ยเงินกู้6....%				
	- ค่าภาษีมูลค่าเพิ่ม7....%				
รวมค่าก่อสร้าง				147,136.04	

คณะกรรมการกำหนดราคากลาง

(ลงชื่อ).....

(นางศรีสวรรค์ คำสอน) รองปลัดเทศบาล

ประธานกรรมการกำหนดราคากลาง

(ลงชื่อ).....

(นายเอนก แสงเงิน) หัวหน้าฝ่ายการโยธา

กรรมการกำหนดราคากลาง

(ลงชื่อ).....

(นางสาวนภัสวรรณ ช่วยสือไทย) นักจัดการงานทั่วไป

กรรมการกำหนดราคากลาง

แบบแสดงรายการ ปริมาณงาน ค่าวัสดุ และค่าแรงงาน

ชื่อโครงการ โครงการก่อสร้างระบบน้ำ คล. รูปตัว Y (จากหน้าบ้านนางเพ็ญศรี พลนาค ถึงหน้าบ้านนายสามิต ทองแสง) บ้านเชื่อม หมู่ที่ 7

ขนาดกว้าง 0.40 เมตร ลึก 0.40 เมตร ยาว 63 เมตร พร้อมฝัปกัด คล. ตลอดความยาว ตามแบบเทศบาลตำบลโพธิ์พนมเพ่งกำหนด

พร้อมติดตั้งป้ายระชาสัมพันธ์โครงการ จำนวน 1 ป้าย

สถานที่ก่อสร้าง บ้านเชื่อม หมู่ที่ 7 ตำบลโพธิ์พนม อำเภออากาศอำนวย จังหวัดสกลนคร


หน่วยงานเจ้าของโครงการ/งานก่อสร้าง เทศบาลตำบลโพธิ์พนม อำเภออากาศอำนวย จังหวัดสกลนคร

คำนวณราคากลางโดย คณะกรรมการกำหนดราคากลาง เมื่อวันที่ 23 เดือน สิงหาคม พ.ศ. 2566

หน่วย : บาท

ลำดับ ที่	รายการ	จำนวน	หน่วย	ค่าวัสดุ		ค่าแรงงาน		รวม	หมายเหตุ
				ราคา/หน่วย	จำนวนเงิน	ราคา/หน่วย	จำนวนเงิน		
1	งานดินชุดขบทั้ง	63.00	ลบ.ม.	-	-	99.00	6,237.00	6,237.00	
2	งานทรายหยาบรองพื้น	2.00	ลบ.ม.	493.00	986.00	99.00	198.00	1,184.00	
3	งานคอนกรีตหยาบ	2.50	ลบ.ม.	1,822.00	4,555.00	398.00	995.00	5,550.00	
4	งานคอนกรีตโครงสร้าง	15.30	ลบ.ม.	-	-	436.00	6,670.80	6,670.80	
	- ปูนซีเมนต์ปอร์ตแลนด์	104.65	ถุง	130.00	13,604.76	-	-	13,604.76	
	- ทรายหยาบ	8.72	ลบ.ม.	493.00	4,299.45	-	-	4,299.45	
	- หิน	16.68	ลบ.ม.	750.00	12,507.75	-	-	12,507.75	
5	งานเหล็กเสริม								
	- เหล็ก RB Ø 6 มม.	0.380	ตัน	26,594.00	10,105.72	4,400.00	1,672.00	11,777.72	
	- เหล็ก RB Ø 9 มม.	0.635	ตัน	25,845.00	16,411.58	4,400.00	2,794.00	19,205.58	
	- ลวดผูกเหล็ก	27.00	กก.	35.51	958.77	-	-	958.77	
6	ไม้แบบ	82.80	ตร.ม.		-	133.00	11,012.40	11,012.40	
	- ไม้แบบ , ไม้คร่า (คิด 50%)	41.40	ตร.ม.	450.00	18,630.00	-	-	18,630.00	
	- ตะปูตอกไม้ ขนาด 3"	20.70	กก.	43.61	902.73	-	-	902.73	

ลำดับ ที่	รายการ	จำนวน	หน่วย	ค่าวัสดุ		ค่าแรงงาน		รวม	หมายเหตุ
				ราคา/หน่วย	จำนวนเงิน	ราคา/หน่วย	จำนวนเงิน		
7	งานป้ายโครงการ	1	ป้าย	-	-	-	-	-	ราคาป้ายรวมอยู่ใน Factor แล้ว
	รวมค่าวัสดุ				82,961.76				
	รวมค่าแรง						29,579.20		
	รวมค่าวัสดุและค่าแรงงาน							112,540.96	




(ลงชื่อ).....ประธานกรรมการกำหนดราคากลาง
(นางศิริสวรรค์ คำสอน)



(ลงชื่อ).....กรรมการ
(นายเอนก แสงจิ้น)





(ลงชื่อ).....กรรมการ
(นางสาวภัทรรณ์ ช้วยสีไทย)

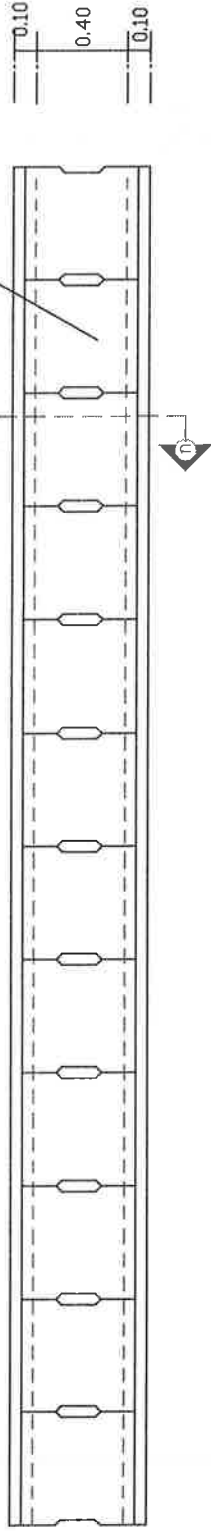

แปลนรางระบายน้ำ



scale 1 : 50

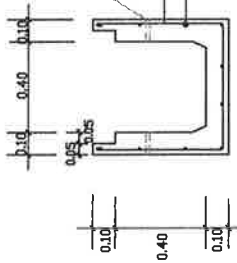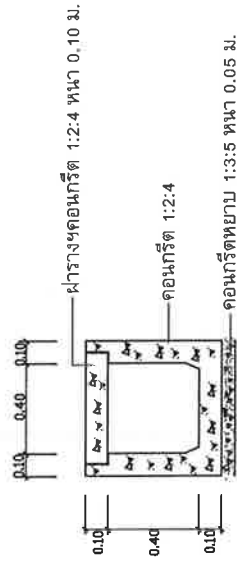

รูปตัด



รูปขยายเหล็กเสริมรางฯ

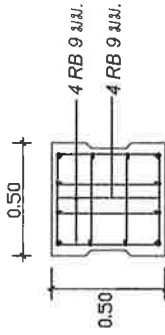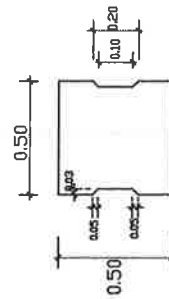

แปลนฝารางระบายน้ำ

รูปขยายเหล็กเสริมฝารางฯ

รูปตัดฝารางฯ

รายละเอียดประกอบแบบ

ที่	รายการ
1	งานรางระบายน้ำ ค.ส.ล. ขนาดกว้าง 0.40 เมตร ยาว 63 เมตร
2	งานป้ายโครงการ จำนวน 1 ป้าย



แบบ
แปลนรางระบายน้ำ คสล.รูปตัวยู ขนาด 0.40x0.40 ม.

เขียนแบบ
นายเอก แสงจันทร์
หัวหน้าฝ่ายโยธา

ตรวจ
นายธวัชชัย คำทุม
ผอ.กองช่าง

เห็นชอบ
นายสมชาย ชำไม่ลี
ปลัดเทศบาลตำบลโพธาราม

อนุมัติ
นายเสมอ จักรักษา
นายกเทศมนตรีตำบลโพธาราม

แบบร่างที่
44 / 2556

แผ่นที่
1 / 1

แผนที่แสดงขอบเขตสถานที่ก่อสร้างรางระบายน้ำ คลส. รูปตัวยู (จากหน้าบ้านนางเพ็ญศรี พลนาคู ถึงหน้าบ้านนายสามิต ทองแสง) บ้านเชื่อม หมู่ที่ 7

ตำบลโพนแพง อำเภออากาศอำนวย จังหวัดสกลนคร

