


รูปตัดแสดงโครงสร้างถนนคอนกรีตเสริมเหล็ก  
SCALE 1 : 50

สำเนาถูกต้อง  
(นายชวีระ สุภาวรรณ)  
ผู้อำนวยการกองช่าง  
(นายวรวิทย์ คณชัย)  
วิศวกรโยธาปฏิบัติการ

| โครงการ   |  | เขียนแบบ | ตรวจ | ตรวจ | เห็นชอบ | อนุมัติ | แบบเลขที่ / จำนวน |   |
|---|--|----------|------|------|---------|---------|-------------------|---|
| โครงการก่อสร้างถนน ค.ส.ล. สายเสียบพบกั๊กน้ำ หมู่ที่ 4 บ้านเมืองใหม่ หมู่ที่ 1 บ้านพารมส์ท่าหมอก ตำบลสิริก อำเภอมืองเมืองราย จังหวัดเชียงราย |  |          |      |      |         |         | หมายเลข           | แบบที่หมดอายุแล้วจะถือว่าไม่แบบเป็น หรือ หากมีข้อสงสัยแบบฉบับ ให้ศึกษาผู้ว่าฯ กงฯ หรือผู้ดูแลเอกสาร |






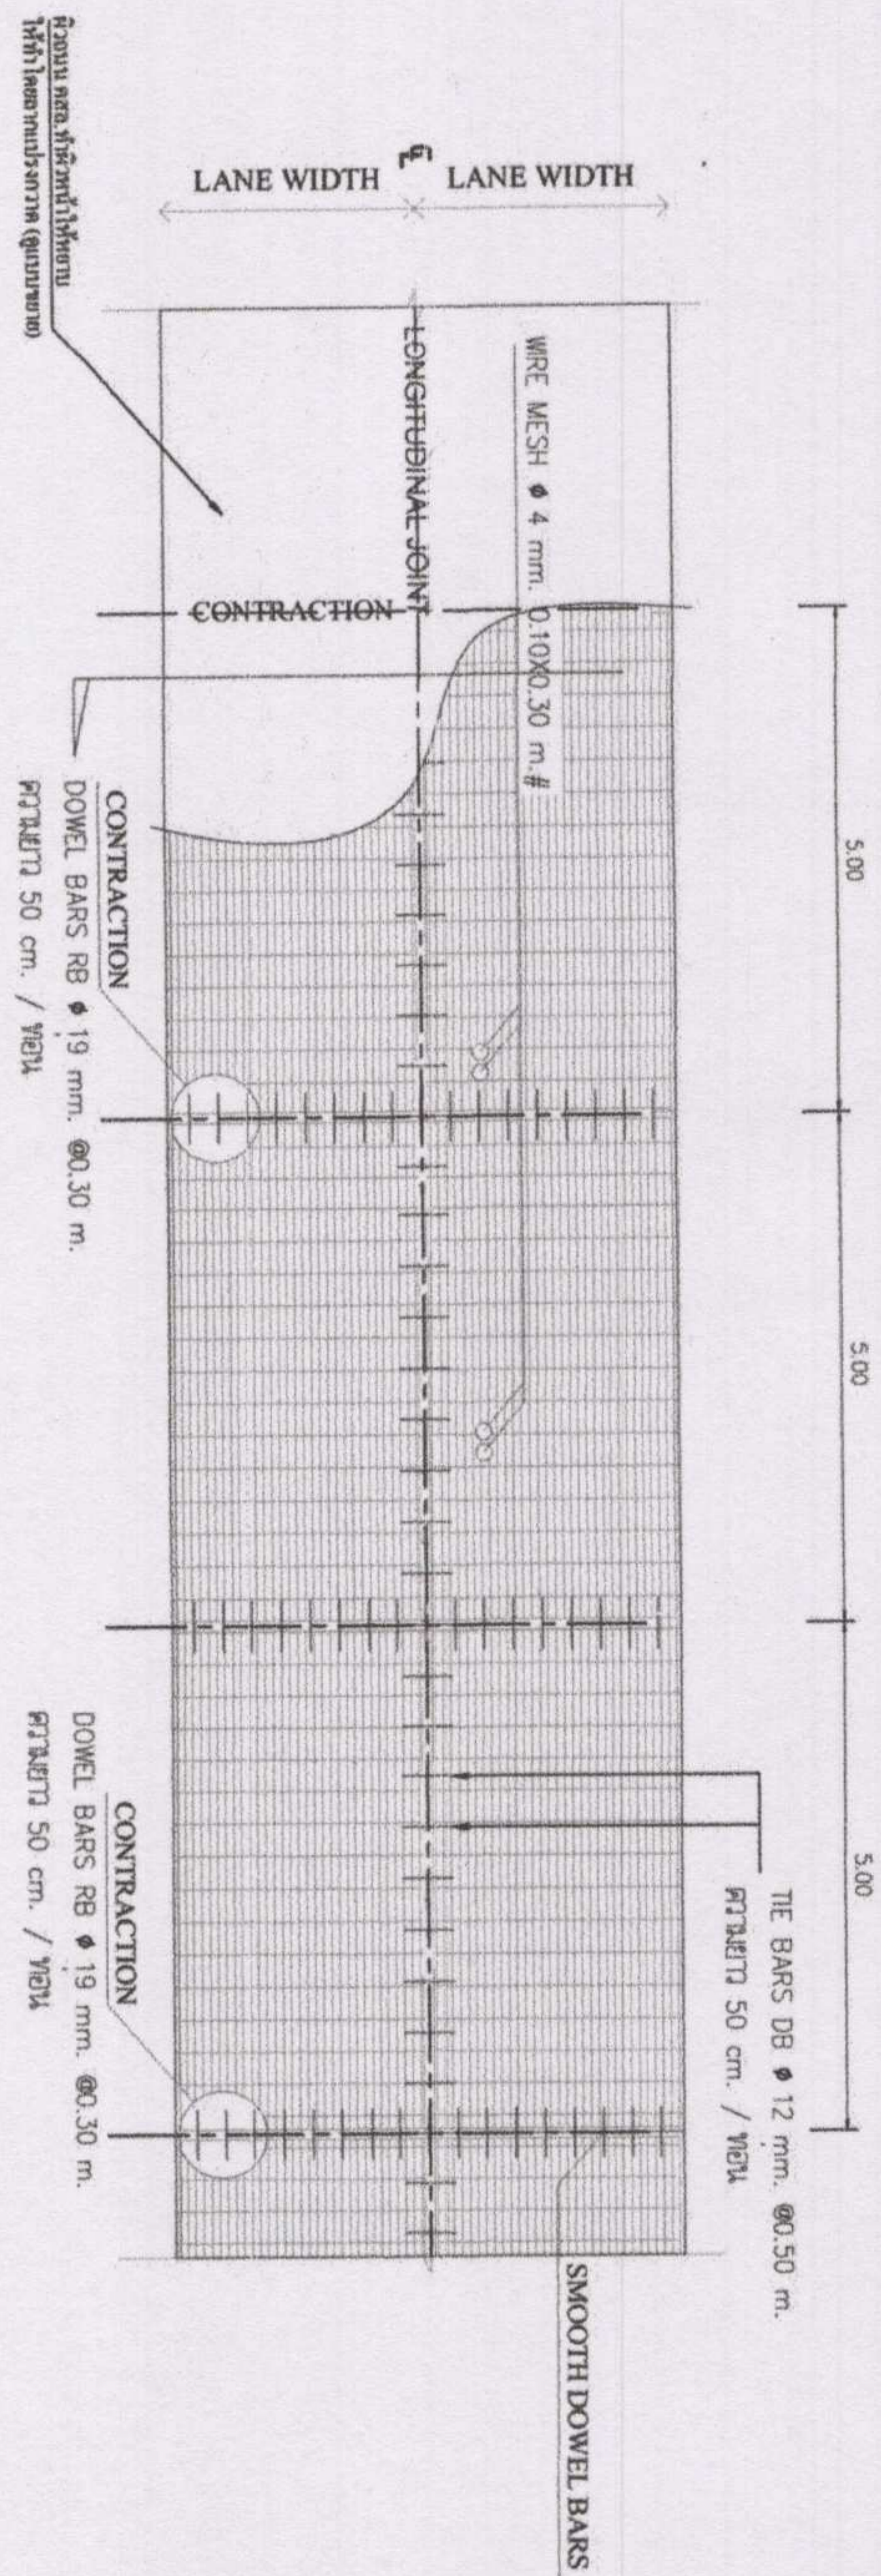

แปลนถนน ค.ด.ล. และแสดงการเสริมเหล็ก

SCALE


1 : 100

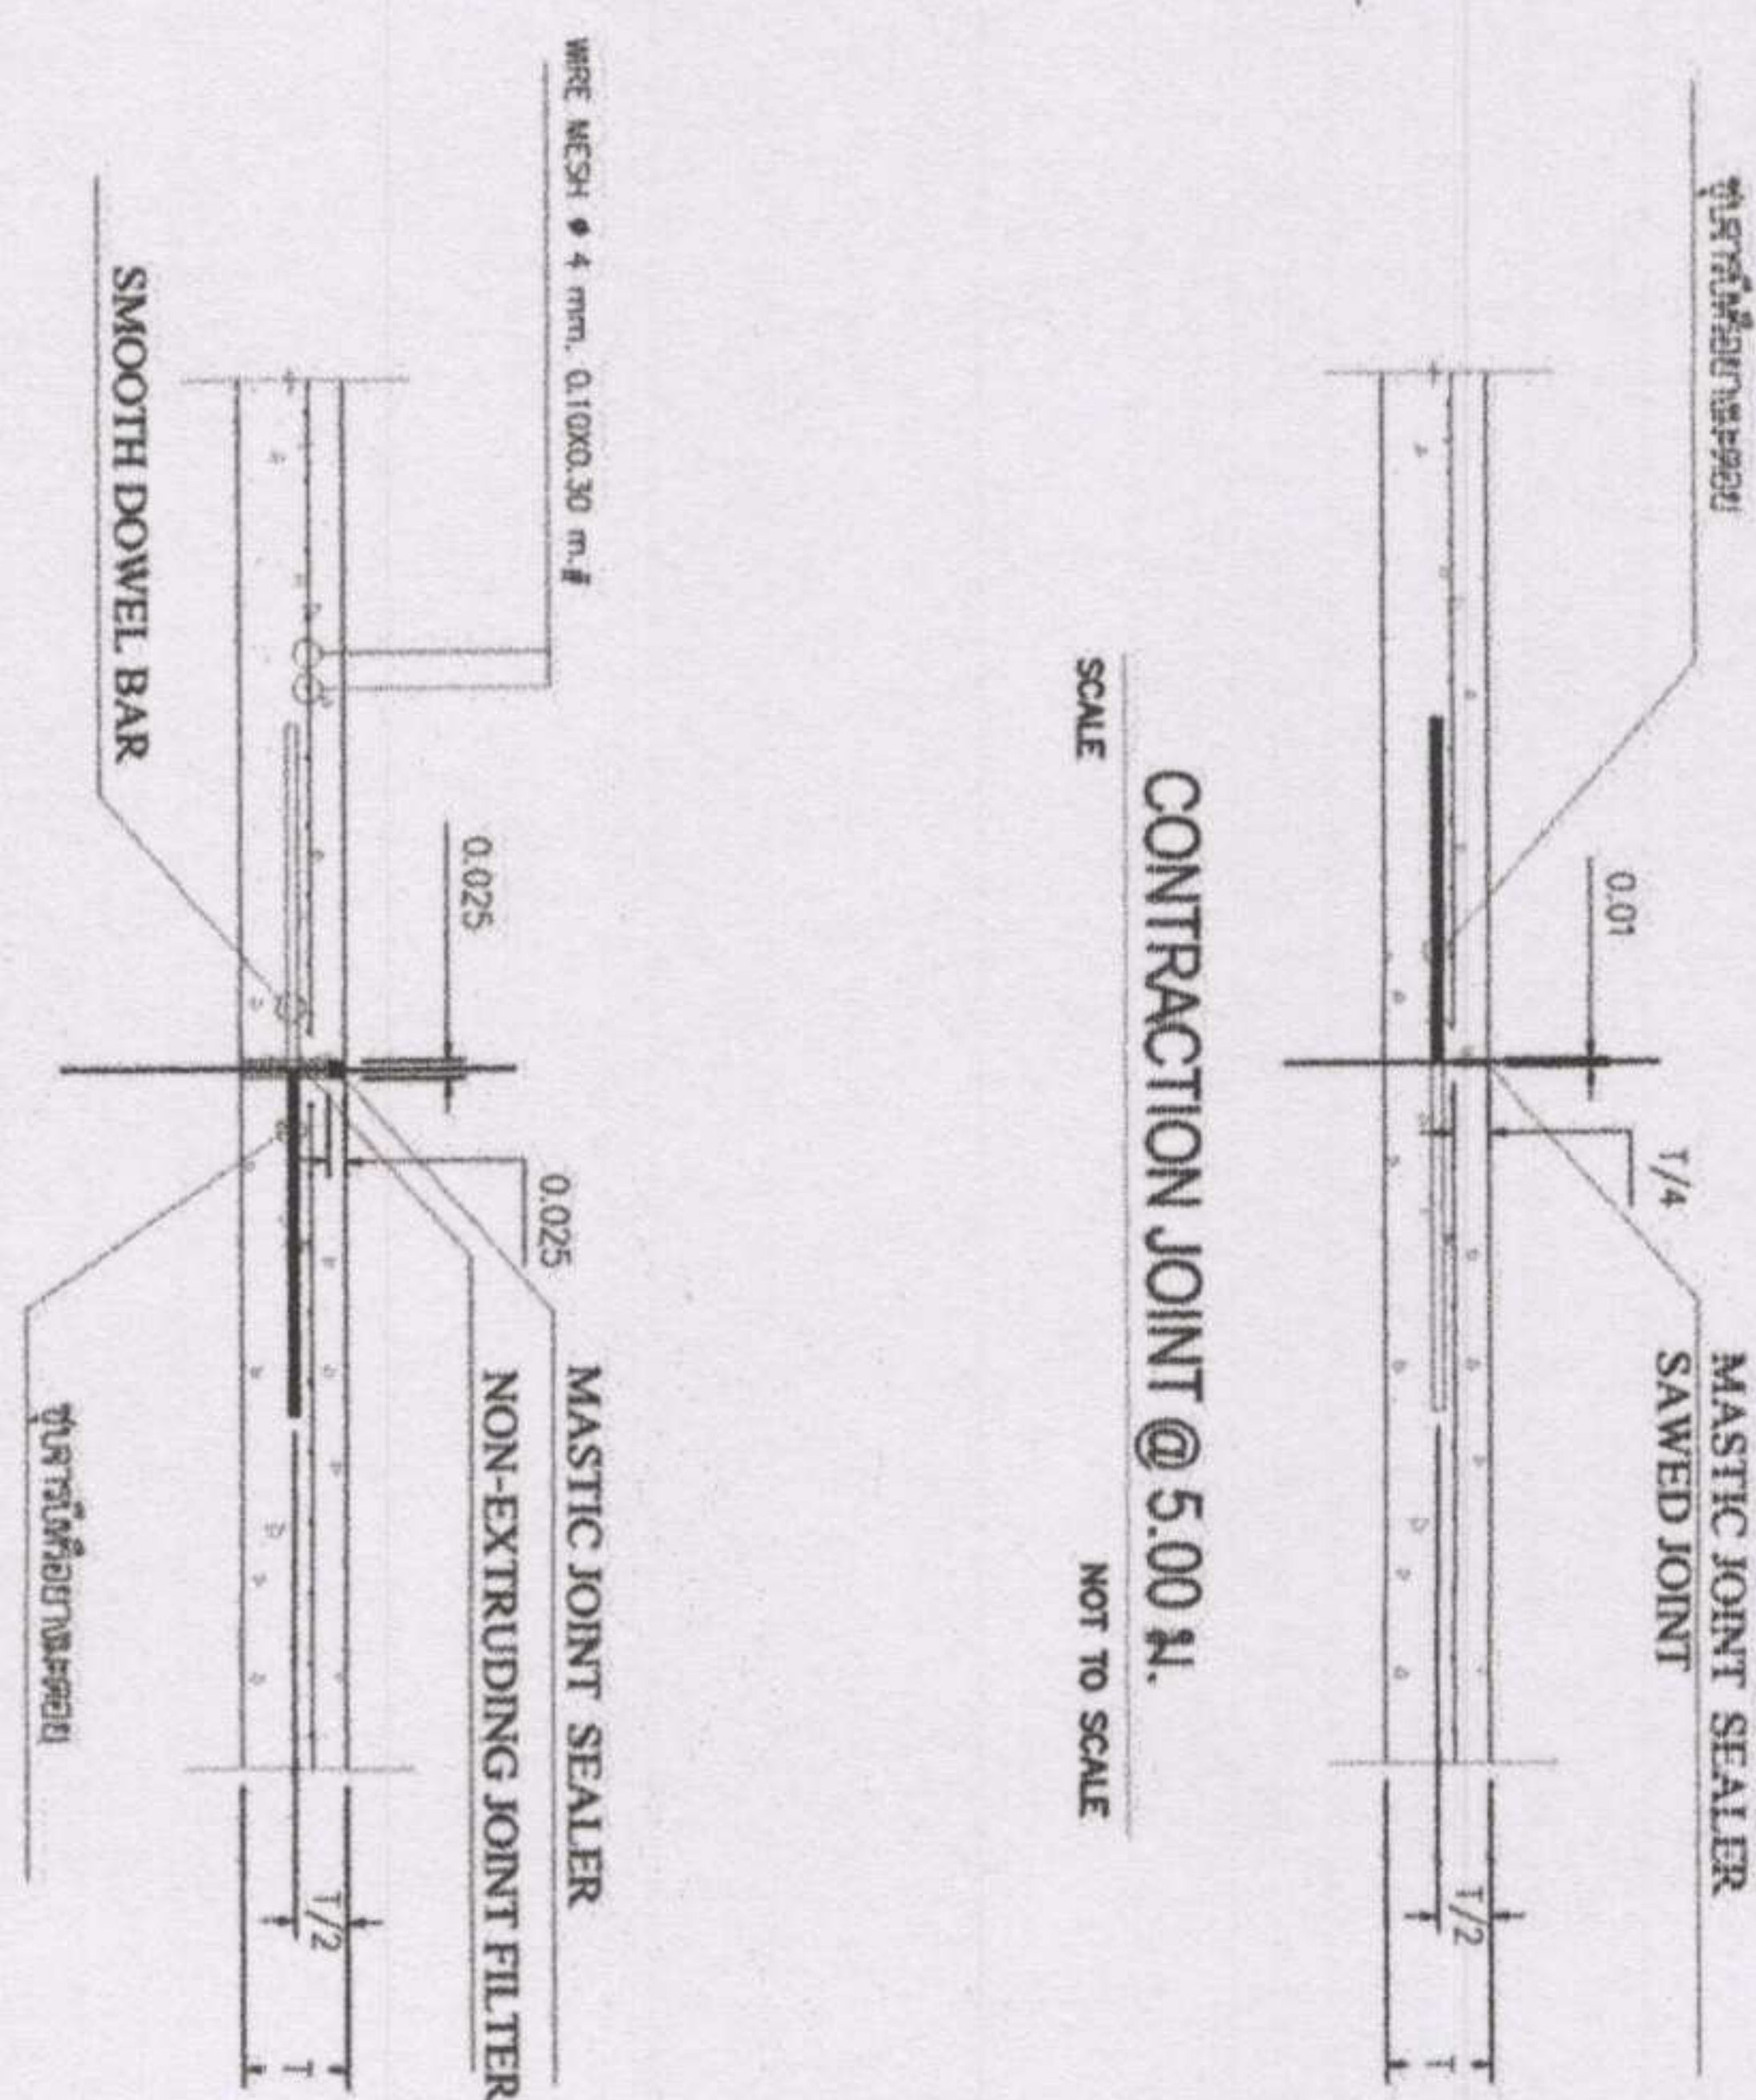

EXPANSION JOINT ระยะ 40.00 M.

SCALE

NOT TO SCALE

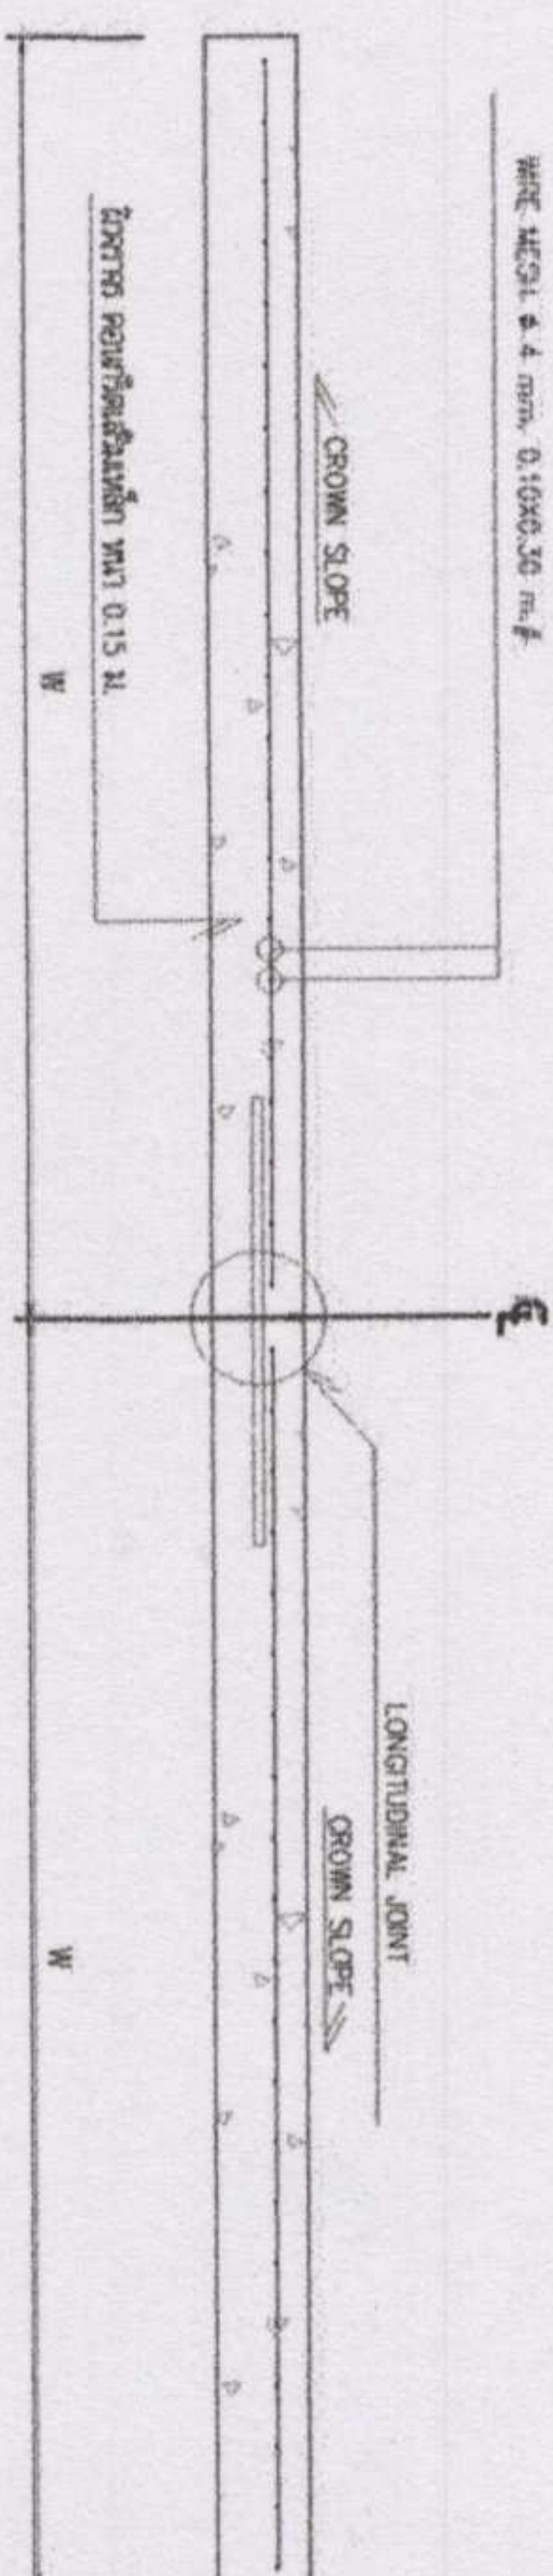

สำเนาถูกต้อง

(นายชิวะ สุการณ)

ผู้อำนวยการกองช่าง

(นายวรวิทย์ ดอนชัย)

วิศวกรโยธาปฏิบัติการ

- การเตรียมของก่อนการก่อสร้าง
1. ไม้สำหรับค้ำยันและค้ำยัน
  2. ไม้สำหรับค้ำยันและค้ำยัน

โครงการ

เขียนแบบ

ตรวจ

ตรวจ

เห็นชอบ

อนุมัติ

แบบและที่ / จำนวน

โครงการก่อสร้างถนน ค.ด.ล. สายเชื่อมถนนกับน้ำ

หมู่ที่ 4 บ้านเมืองใหม่ หมู่ที่ 1 บ้านท่าเรือตำบลท่าเรือ

ตำบลท่าเรือ อำเภอเมืองเชียงใหม่ จังหวัดเชียงใหม่

นายทนายธรรม นามะ


นายชิวะ สุการณ

นายชิวะ สุการณ


นายชิวะ สุการณ

นายชิวะ สุการณ

นายชิวะ สุการณ

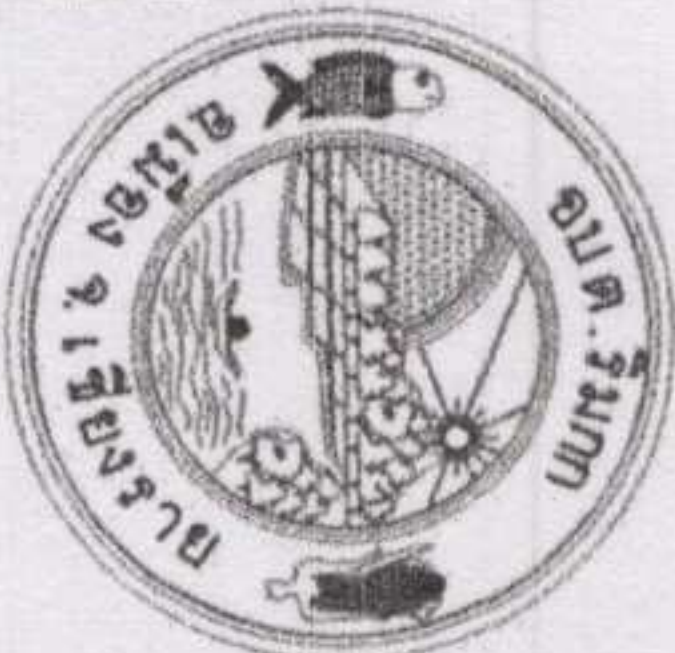




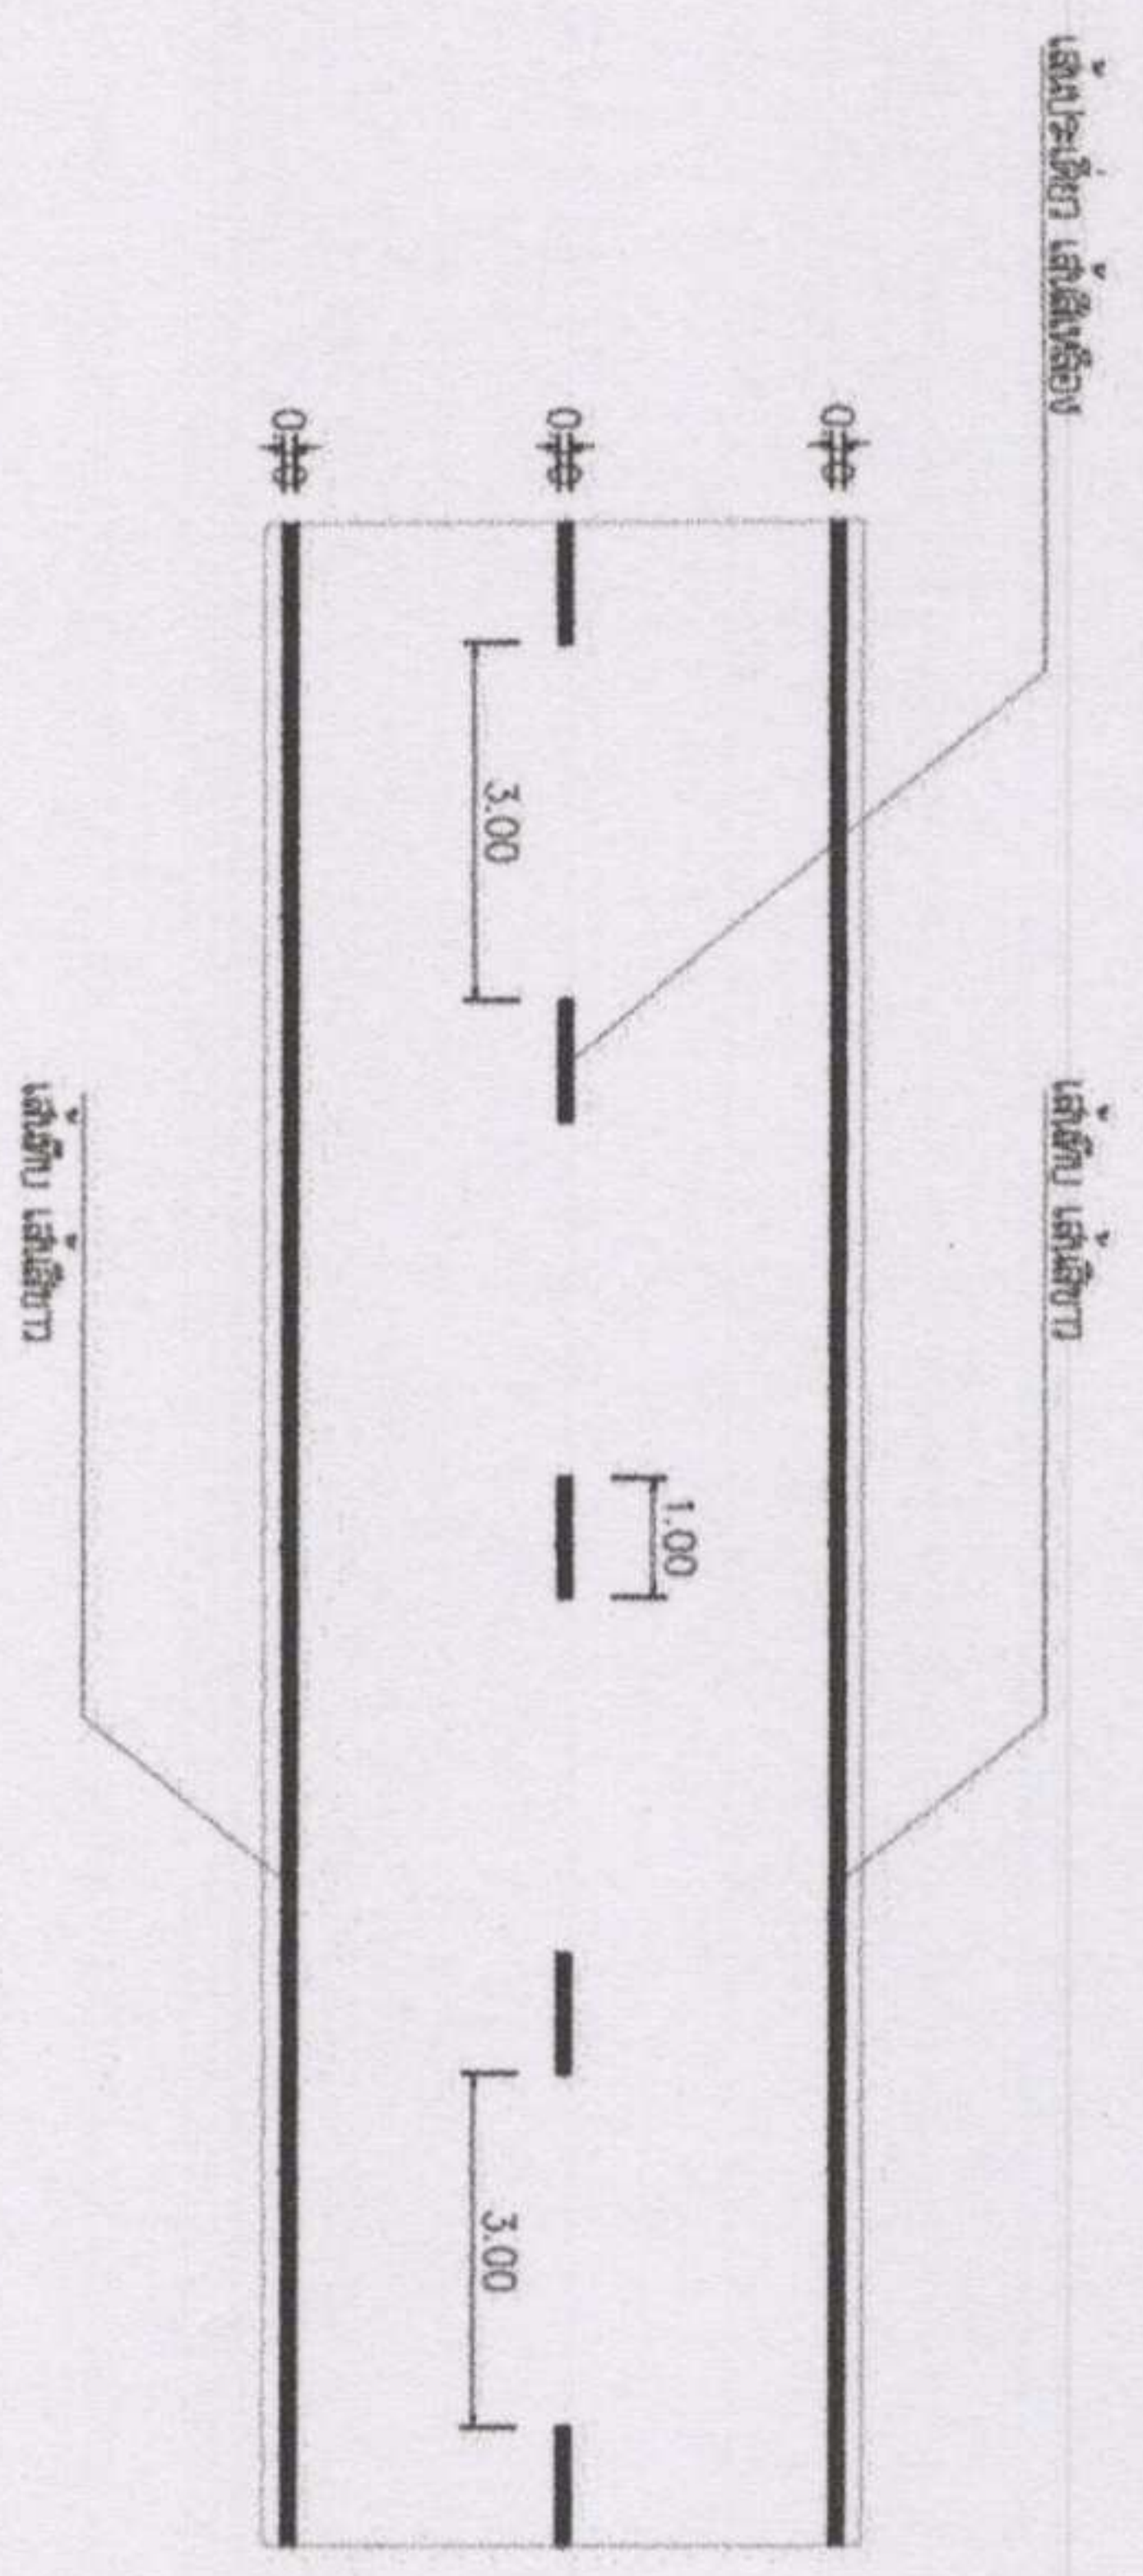

ได้แปลระดับสำหรับ 2 ช่องจราจร

SCALE 1 : 150

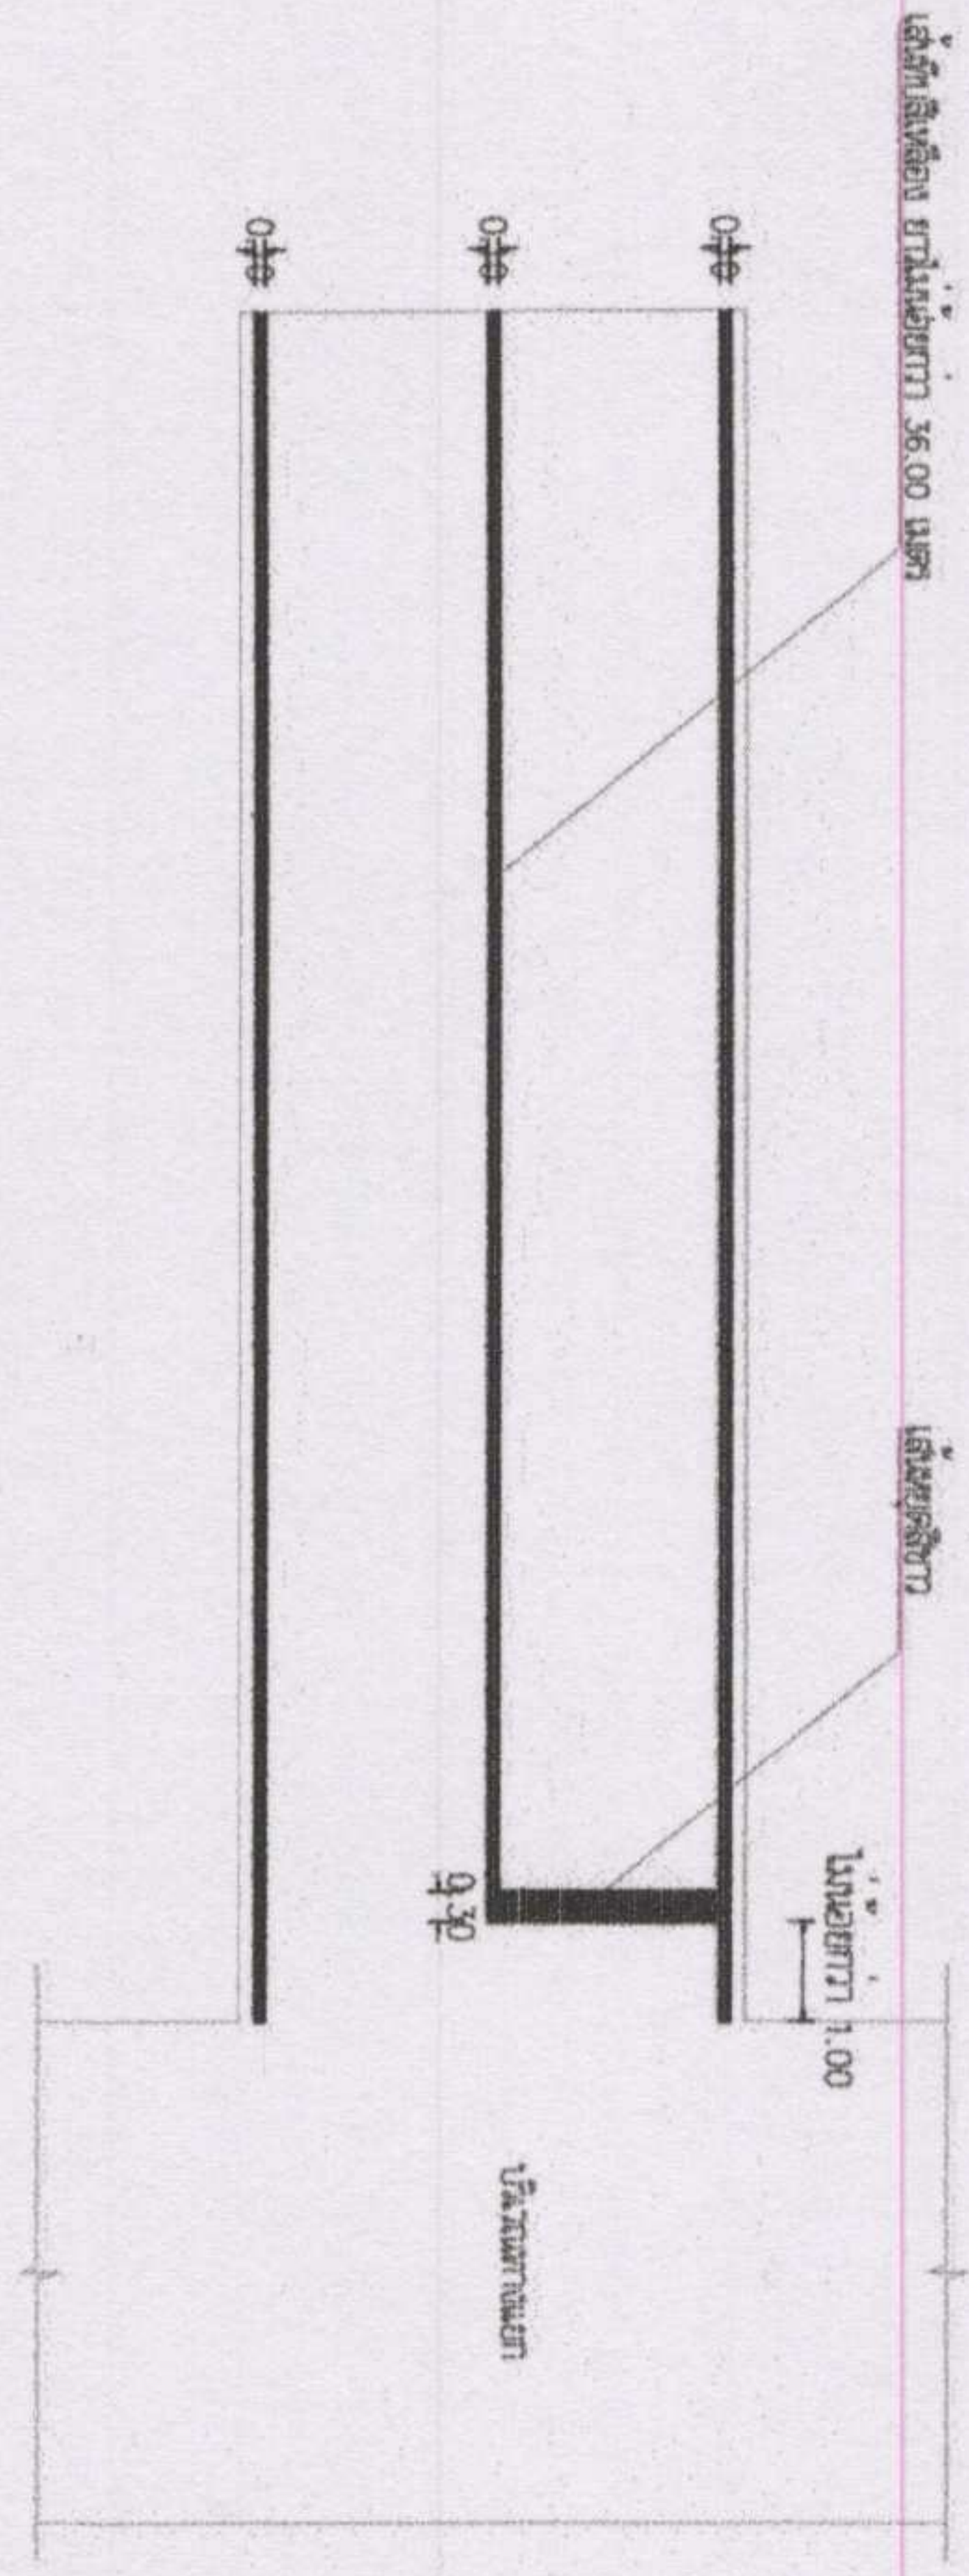

ได้หยุด

SCALE 1 : 150


สำเนาถูกต้อง  
(นายวิระ สุภาวรรณ)  
ผู้อำนวยการกองช่าง

(นายวรวิทย์ คอเมชัย)  
วิศวกรเฝ้าราปฏิบัติงาน

| โครงการ  | เขียนแบบ                                | ตรวจ                                     | ตรวจ                                   | เห็นชอบ   | อนุมัติ  | แบบเลขที่ / จำนวน  |
|--|---|--|--|---|--|--|
| โครงการก่อสร้างถนน ค.ส.ล. สายเลียบทางบก กม.ที่ 4 บ้านเมืองใหม่ หมู่ที่ 1 บ้านพาริมลัมพินธิกิจ ตำบลเมืองเก่า อำเภอเมืองเชียงใหม่ จังหวัดเชียงใหม่ | นายทนายกร แก้วมณี<br>ผู้ช่วยนายช่างโยธา | นายปิยะพล ทนชัย<br>นายช่างโยธาปฏิบัติงาน | นายวิระ สุภาวรรณ<br>ผู้อำนวยการกองช่าง | นายบุญญพันธ์ พุทธิชัยนันท์<br>ปลัดกองการบริหารส่วนตำบลเมืองเก่า | นายชำนาญ ช่างแปด<br>นายกองค์การบริหารส่วนตำบลเมืองเก่า | หมายเหตุ<br>แบบร่างนี้ใช้สำหรับจัดทำแบบยื่น<br>ขอรับใบอนุญาตก่อสร้างอาคาร<br>ให้แล้วเสร็จก่อนยื่นขอรับใบอนุญาต |





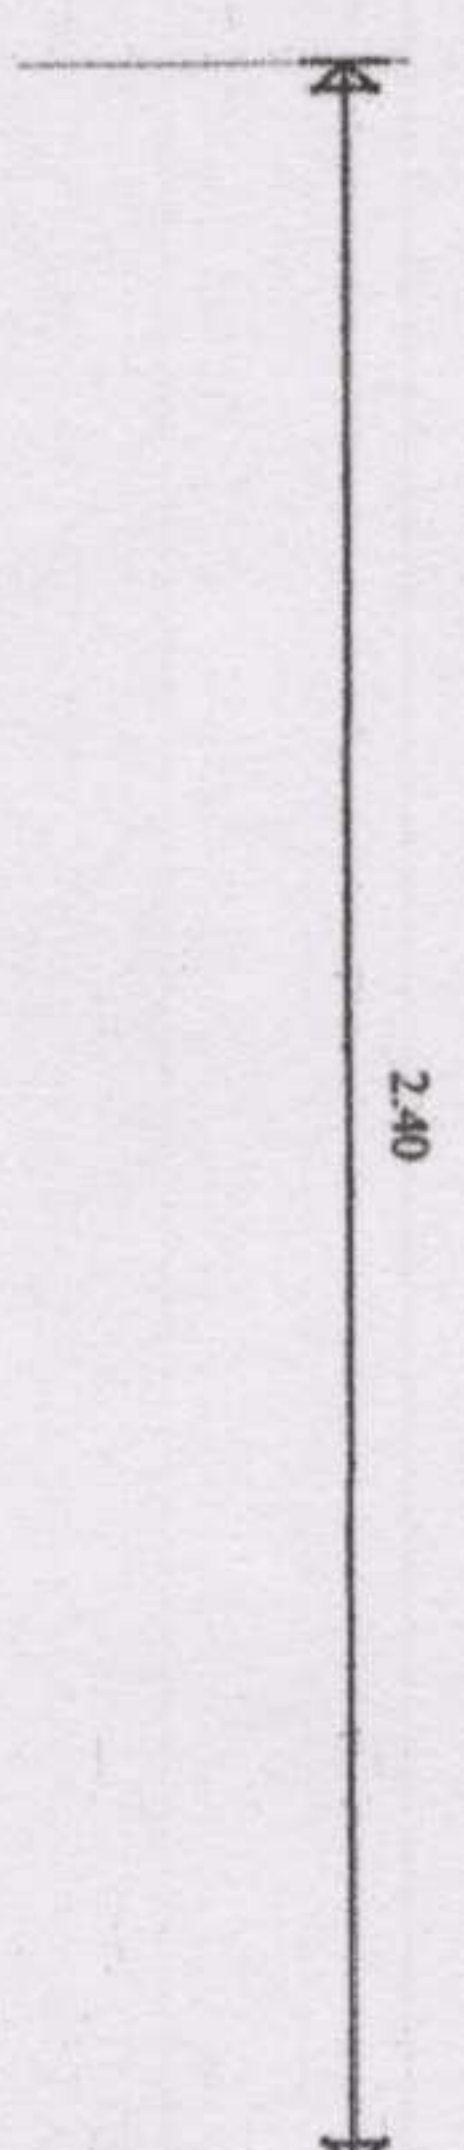

แปลน

SCALE NOT TO SCALE

รายการประกอบแบบ

1. เสา ฐานป้ายหาที่เขียวทั้งสองด้าน ใช้สื่อน้ำมัน ก้อนหาที่จริงให้หาที่น้ำมันก้อน 2 ครั้ง
2. ตัวหนังสือสีขาว
3. ขนาดตัวหนังสือกำหนดตามความเหมาะสม ข้อความตามแบบขึ้นขึ้นงานที่กำหนด
4. แผ่นเหล็ก ขนาด กว้าง 1.20 เมตร ยาว 2.40 เมตร
5. จุดก่อสร้างป้ายกำหนดตามความเหมาะสม ให้สามารถมองเห็นได้ชัดเจน

โครงการก่อสร้าง อบต. ....

ชื่อโครงการ .....

ปริมาณงาน .....


งบประมาณ .....

วันเริ่มสัญญา .....

วันสิ้นสุดสัญญา .....

ผู้รับจ้าง .....

ผู้ควบคุมงาน .....

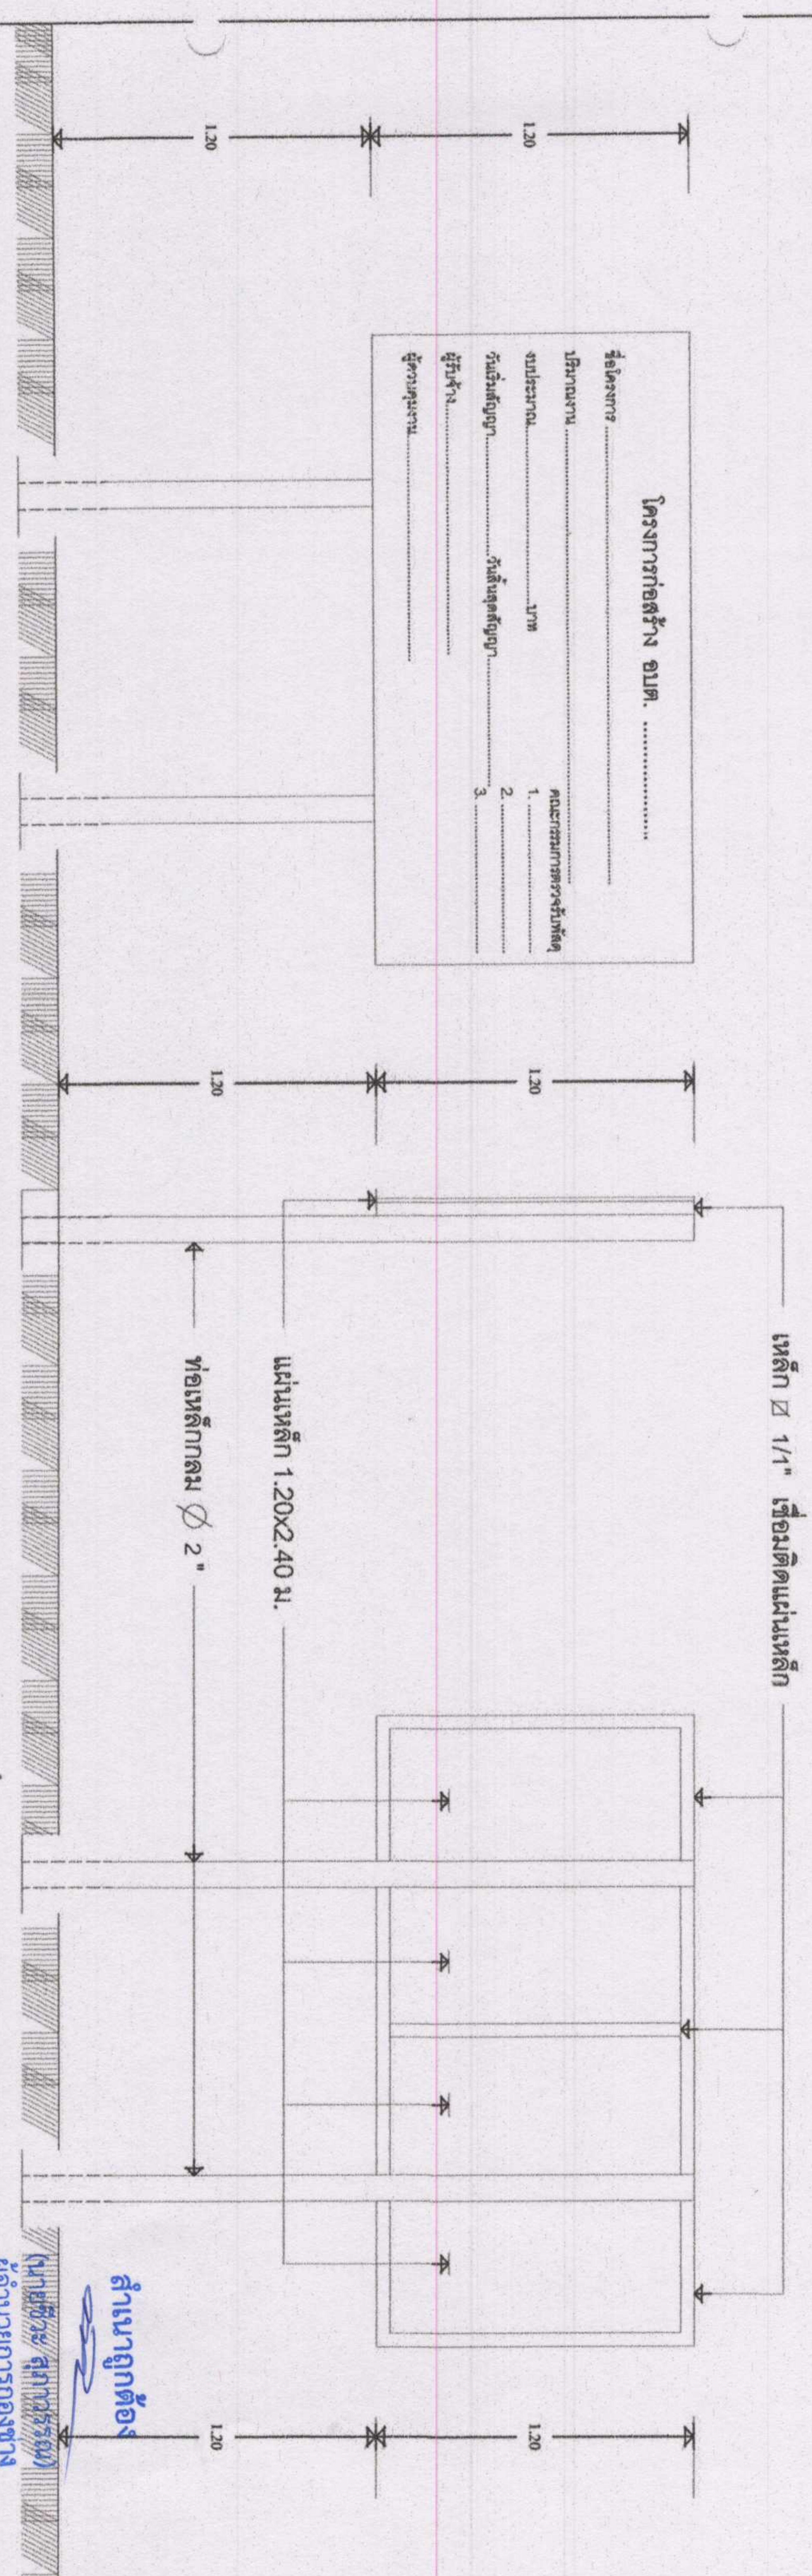

รูปด้านหน้า

SCALE NOT TO SCALE

รูปด้านข้าง

SCALE NOT TO SCALE

รูปด้านหลัง

SCALE NOT TO SCALE

สำเนาถูกต้อง

(นายวิเศษ สุภากร)

ผู้อำนวยการกองช่าง

(นายวรวิทย์ คอมนชัย)

วิศวกรโยธาปฏิบัติกร

|  |   |   |   |   |   |   |   |
|--|---|---|---|---|---|---|---|
|  | <p>โครงการ</p> <p>โครงการก่อสร้างถนน ค.ส.ร. สายเสียบพนาภิบาลน้ำ หมู่ที่ 4 บ้านเมืองใหม่ หมู่ที่ 1 บ้านท่าเรือสันติสุข ตำบลสิริก อำเภอมืองเชียงราย จังหวัดเชียงราย</p> | <p>เขียนแบบ</p> <p>นายพนธกร แก้วนวล</p> <p>ผู้ช่วยนายช่างโยธา</p> | <p>ตรวจ</p> <p>นายปิยะพล ทนชัย</p> <p>นายช่างโยธาปฏิบัติงาน</p> | <p>ตรวจ</p> <p>นายวิระ สุภากร</p> <p>ผู้อำนวยการกองช่าง</p> | <p>เห็นชอบ</p> <p>นายบุญฤทธิ์ พุทธิรัตน์</p> <p>ปลัดกองช่างบริหารส่วนตำบล</p> | <p>อนุมัติ</p> <p>นายอำนาจ ช่างปัด</p> <p>นายกกองช่างบริหารส่วนตำบล</p> | <p>แบบเลขที่ / จำนวน</p> <p>หน้า ๐๕ / ๐๕</p> <p>หมายเหตุ</p> <p>แบบนี้เป็นของสำนักงานโยธาธิการและผังเมือง กรุงเทพมหานคร</p> |
|--|---|---|---|---|---|---|---|