


# โครงการปรับปรุงภูมิทัศน์และสภาพแวดล้อมลำน้ำและริมฝั่งคลอง ในพื้นที่อำเภอหนองเสือและอำเภอธัญบุรี จังหวัดปทุมธานี

สำเนาถูกต้อง

(นายประทีป กันธสมาส)
วิศวกรโยธาเชี่ยวชาญ

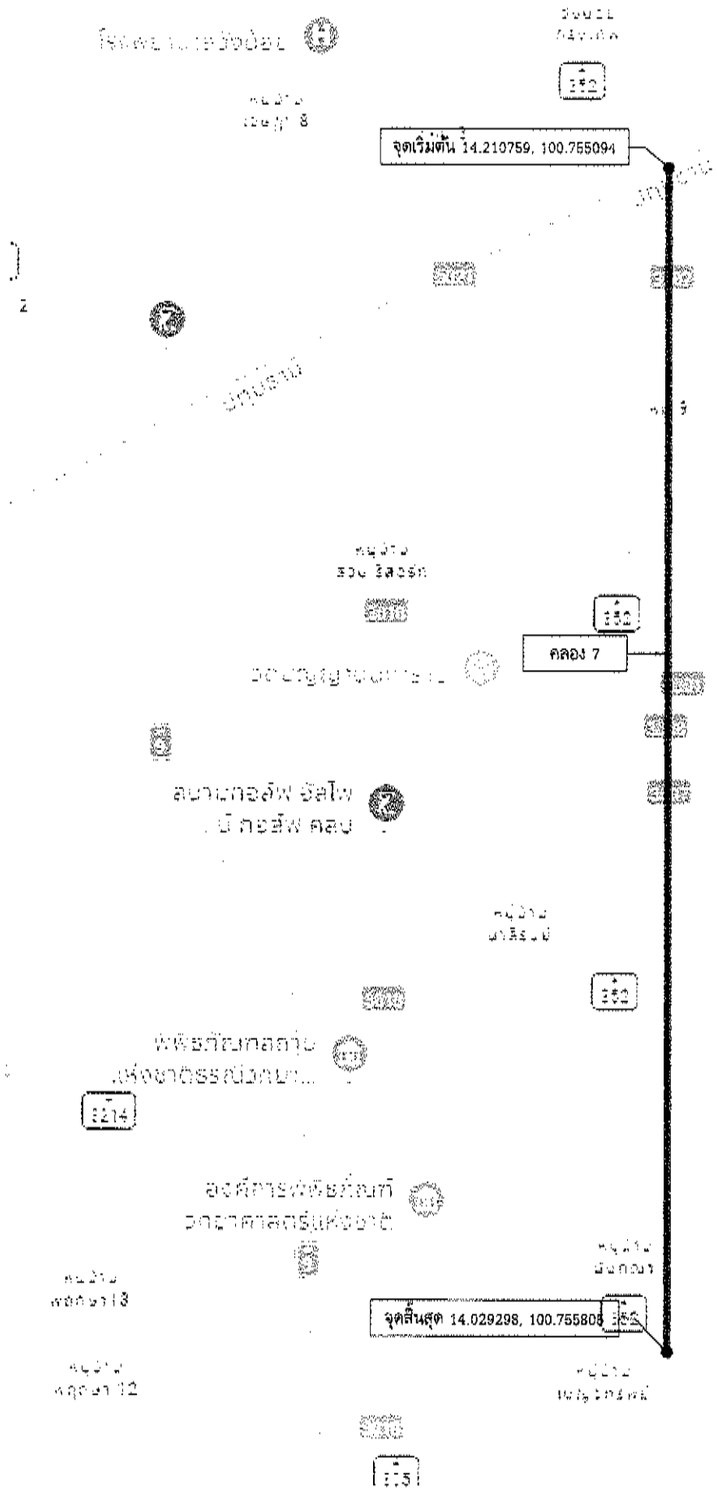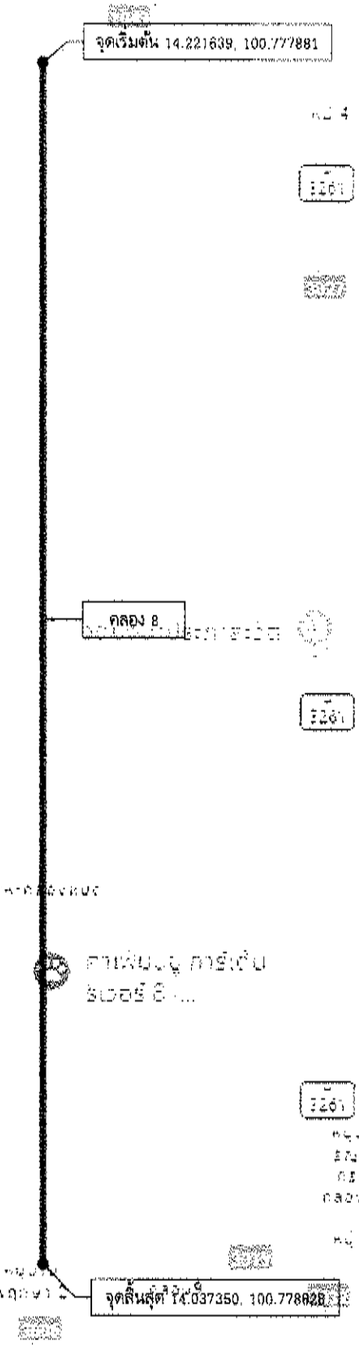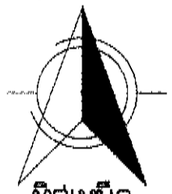


แผนที่สังเขป
No Scale

(นายประเทือง กันธสมาส)
วิศวกรโยธาเชี่ยวชาญ

องค์การบริหารส่วนจังหวัดปทุมธานี

แบบ

โครงการปรับปรุงภูมิทัศน์และสภาพแวดล้อมลำน้ำและริมฝั่งคลองในพื้นที่อำเภอหนองเสือและอำเภอธัญบุรี จังหวัดปทุมธานี

สำรวจ

(นายสาธิต เกตุแก้ว)
วิศวกรโยธาชำนาญการ

(นายนิติธร เปี่ยมพูล)
นายช่างโยธาชำนาญงาน

(นายศราวุฒิ ก้อนศิลา)
นายช่างโยธาปฏิบัติงาน

เขียนแบบ

(นายจิฏาพัฒณ์ เกื้อหนุน)
ผู้ช่วยนายช่างเขียนแบบ

ออกแบบ/ตรวจ

(นายประเทือง กันธสมาส)
วิศวกรโยธาเชี่ยวชาญ

เห็นชอบ

(นายประเทือง กันธสมาส)
วิศวกรโยธาเชี่ยวชาญ รักษาการในตำแหน่ง
หัวหน้าฝ่ายสำรวจและออกแบบ

เห็นชอบ

(นายประเทือง กันธสมาส)
วิศวกรโยธาเชี่ยวชาญ ปฏิบัติราชการแทน
ผู้อำนวยการกองช่าง

เห็นชอบ

(นายสมภาพ วรรณแผน)
ปลัดองค์การบริหารส่วนจังหวัดปทุมธานี

อนุมัติ

พลตำรวจโท (คำรณวิทย์ สุปการะจ่าง)
นายกองค์การบริหารส่วนจังหวัดปทุมธานี

DATE : 19 พ.ค. 2569

แบบเลขที่ อบจ. ปท. 26 / 2569

แผ่น 1 จำนวน 12 แผ่น

สำเนาถูกต้อง

(นายประเทือง กันธสมาส)
วิศวกรโยธาเชี่ยวชาญ

# รายละเอียดประกอบการก่อสร้าง

1.ปริมาณงาน

1.1 ทำการโครงการปรับปรุงภูมิทัศน์และสภาพแวดล้อมลำน้ำและริมฝั่งคลอง ในพื้นที่อำเภอหนองเสือและอำเภอธัญบุรี จังหวัดปทุมธานี
พื้นที่บริเวณคลอง 7 ขนาดความกว้างเฉลี่ย 28.80 เมตร ยาว 19,500.00 เมตร และพื้นที่บริเวณคลอง 8 ขนาดความกว้างเฉลี่ย 28.50 เมตร ยาว 19,500.00 เมตร
รวมพื้นที่ปรับปรุงภูมิทัศน์ 1,117,350.00 ตารางเมตร ปริมาณวัสดุขุดลอก จำนวนไม่น้อยกว่า 331,181.90 ลูกบาศก์เมตรและปริมาณกำจัดวัชพืช 96,850.00 ตารางเมตร
ตามแบบองค์การบริหารส่วนจังหวัดปทุมธานี

1.2 อื่นๆ ตามที่กำหนดในแบบและรายการประกอบแบบ

2.ข้อกำหนดเฉพาะของงาน

2.1 ติดตั้งป้ายโครงการชั่วคราว ตามแบบมาตรฐาน จำนวน 2 ป้าย

2.2 ผู้รับจ้างจะต้องเป็นผู้ดำเนินการอำนวยการจราจรเอง

2.3 ปัญหาหรืออุปสรรคระหว่างทำงาน ให้อยู่ในดุลพินิจของผู้ควบคุมงาน และคณะกรรมการตรวจรับพัสดุ

2.4 ในขณะทำการก่อสร้างหากเกิดความเสียหายต่อสาธารณูปโภคหรือสิ่งอื่นๆผู้รับจ้างต้องเป็นผู้รับผิดชอบและออกค่าใช้จ่ายซ่อมแซมทั้งสิ้น

2.5 ขณะทำการก่อสร้างหากมีปริมาณงานเพิ่ม หรือค่าใช้จ่ายเพิ่มเติมผู้รับจ้างจะต้องเป็นผู้รับผิดชอบและออกค่าดำเนินการเองทั้งสิ้น

2.6 ในการดำเนินการก่อสร้าง หากมีปัญหาและอุปสรรคที่จะต้องรื้อถอนหรือย้ายสาธารณูปโภคให้เป็นหน้าที่ของผู้รับจ้าง
ประสานงานกับหน่วยงานที่เกี่ยวข้องในการรื้อถอน หรือเคลื่อนย้ายดังกล่าว หากมีค่าใช้จ่ายให้อยู่ในความรับผิดชอบของผู้รับจ้าง

2.7 ผู้รับจ้างจะต้องให้การจราจรผ่านไปมาได้โดยสะดวก ตั้งแต่เริ่มงานก่อสร้างจนกระทั่งงานแล้วเสร็จสมบูรณ์ และผู้รับจ้างจะต้องทำการติดตั้งป้ายจราจร
เครื่องหมายกั้นและสิ่งอื่นๆ ตลอดระยะเวลาดำเนินการทั้งกลางวันและกลางคืน รวมทั้งติดตั้งไฟแสงสว่างให้เพียงพอ เพื่อความปลอดภัยต่อการจราจร
ตั้งแต่เริ่มงานก่อสร้างจนกระทั่งงานแล้วเสร็จสมบูรณ์ ทั้งนี้หากเกิดอุบัติเหตุใดๆเกิดขึ้นไม่ว่าทางตรงหรือทางอ้อมบริเวณสถานที่ก่อสร้าง
ผู้รับจ้างต้องเป็นผู้รับผิดชอบความเสียหายดังกล่าวทั้งหมด

2.8 เครื่องจักร - อุปกรณ์ต่างๆที่ใช้สำหรับงานนี้ จะต้องอยู่ในสภาพใช้งาน สามารถปฏิบัติงานได้อย่างมีประสิทธิภาพจนงานแล้วเสร็จ ครบถ้วน สมบูรณ์

2.9 ผู้ว่าจ้างสงวนสิทธิไม่พิจารณาเครื่องจักร - อุปกรณ์ที่ใช้สำหรับงานนี้ ที่เป็นอุปสรรคหรือกีดขวางทางเรือเดินระหว่างปฏิบัติงานขุดลอก

2.10 เครื่องจักร - อุปกรณ์ต่างๆที่ผู้รับจ้างนำมาใช้ในงานนี้ จะต้องอยู่ปฏิบัติงานจนกว่าจะทำงานครบถ้วนถูกต้องเป็นไปตามสัญญาจ้างทุกประการจึงจะทำการเคลื่อนย้ายเครื่องจักร - อุปกรณ์ ออกไปได้

3.การจัดการวัสดุที่ได้จากการขุดลอก

3.1 ให้ผู้รับจ้างนำวัสดุที่ได้จากการขุดลอกนำมาปรับแต่งริมตลิ่งสองฝั่งคลอง ตามแบบองค์การบริหารส่วนจังหวัดปทุมธานี

4.การตรวจวัดผลงาน

4.1 การตรวจวัดผลงานที่ผู้รับจ้างส่งมอบในแต่ละงวด คิดคำนวณมูลค่างานสะสมจากผลงานขุดลอกที่ทำได้จริง ถ้าปริมาณงานที่ทำได้จริงมากกว่าปริมาณงานตามที่กำหนดในสัญญาจ้าง
จะไม่มีการจ่ายเงินค่าจ้างในส่วน ที่ผู้รับจ้างขุดลอกเกินกว่าปริมาณงานตามสัญญา

4.2 ให้ผู้รับจ้างจะต้องจัดทำรายงานผลการปฏิบัติงานประจำวันส่งให้ผู้ควบคุมงานของทางองค์การบริหารส่วนจังหวัดปทุมธานีทุกวัน และผู้ควบคุมงานจะต้องรวบรวมรายงานประจำวัน
จัดทำเป็นรายงานประจำสัปดาห์ และรายงานประจำเดือนจนงานแล้วเสร็จสมบูรณ์

4.3 งานสิ่งใดก็ตาม ถ้าผู้รับจ้างไม่ปฏิบัติเพื่อให้เป็นไปตามแบบและข้อกำหนดหรือแบบและรายการที่แก้ไขหรือตามคำสั่งที่ถูกต้องของคณะกรรมการตรวจรับพัสดุ หรือผู้ควบคุมงานของผู้ว่าจ้าง
หรือตามหลักวิชาช่างที่ดี ผู้รับจ้างต้องรับผิดชอบต่อผลเสียหายที่เกิดขึ้น และต้องแก้ไขเพิ่มเติม โดยจะเรียกร้องค่าเสียหายใดๆรวมทั้งขอขยายระยะเวลาตามสัญญาเพิ่มขึ้นไม่ได้ทั้งสิ้น

สำเนาถูกต้อง
(นายประเทือง กันธสมาส)
วิศวกรโยธาเชี่ยวชาญ

องค์การบริหารส่วนจังหวัดปทุมธานี Pathumthani Provincial Administrative Organization

แบบ
โครงการปรับปรุงภูมิทัศน์และสภาพแวดล้อมลำน้ำและริมฝั่งคลองในพื้นที่อำเภอหนองเสือและอำเภอธัญบุรี จังหวัดปทุมธานี

สำรวจ
(นายสาธิต เกตุแก้ว) วิศวกรโยธาชำนาญการ
(นายนิติธร เปี่ยมพูล) นายช่างโยธาชำนาญงาน
(นายศราวุฒิ ก้อนศิลา) นายช่างโยธาปฏิบัติงาน

เขียนแบบ
(นายจิฏาพัฒณ์ เกื้อหนุน) ผู้ช่วยนายช่างเขียนแบบ

ออกแบบ/ตรวจ
(นายประเทือง กันธสมาส) วิศวกรโยธาเชี่ยวชาญ

เห็นชอบ
(นายประเทือง กันธสมาส) วิศวกรโยธาเชี่ยวชาญ รักษาการในตำแหน่ง หัวหน้าฝ่ายสำรวจและออกแบบ

เห็นชอบ
(นายประเทือง กันธสมาส) วิศวกรโยธาเชี่ยวชาญ ปฏิบัติราชการแทน ผู้อำนวยการกองช่าง


เห็นชอบ
(นายสมภพ วรรณแผน) ปลัดองค์การบริหารส่วนจังหวัดปทุมธานี

อนุมัติ
พลตำรวจโท (คำรณวิทย์ ฐปกระจ่าง) นายกองค์การบริหารส่วนจังหวัดปทุมธานี

DATE : 19 พ.ค. 2569

แบบเลขที่ อบจ. ปท. 26 / 2569

แผ่น 2 จำนวน 12 แผ่น

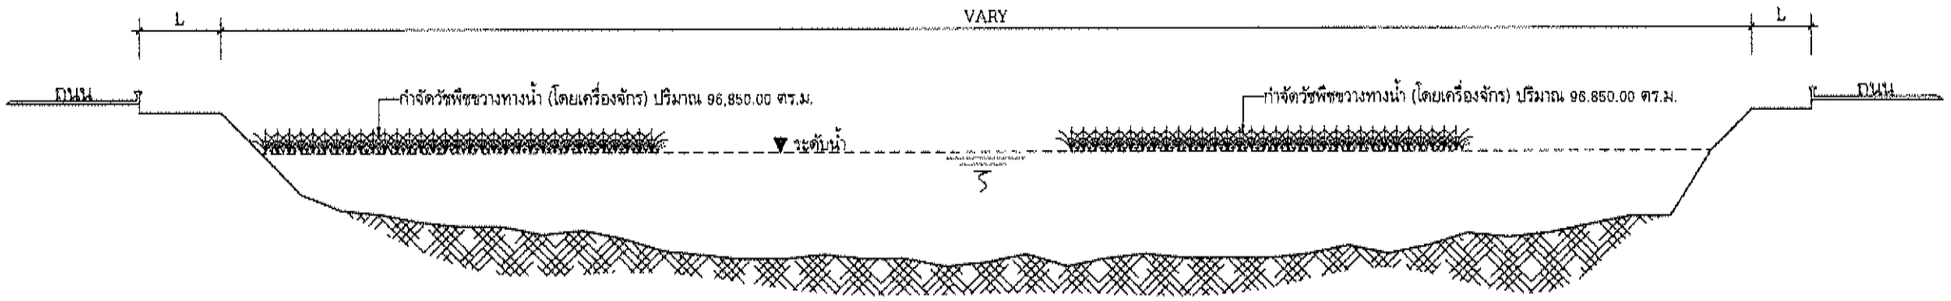


หมายเหตุ

1. กรณีที่มีสิ่งกีดขวางการขุดลอก เช่นต้นไม้ , บ้านเรือน ให้ทำการเว้นระยะโดยให้คงปริมาณของการขุดลอกไว้ตามรายละเอียดประกอบการก่อสร้าง
2. กรณีต้องดำเนินการนำวัสดุที่ได้จากการขุดลอกออกจากพื้นที่โครงการ ให้ผู้รับจ้างจัดหาสถานที่ / ตำแหน่งเก็บกองวัสดุที่ได้จากการขุดลอก
โดยต้องได้รับการอนุมัติจากคณะกรรมการตรวจรับวัสดุและผู้ควบคุมงานก่อนทำการเก็บกอง โดยใช้แนวทางการพิจารณา ดังนี้
   - กรณีเป็นพื้นที่ของหน่วยงานราชการจะต้องได้รับอนุญาตเป็นลายลักษณ์อักษรจากหน่วยงานนั้นเสียก่อน
   - กรณีที่จำเป็นต้องมีการขนย้ายวัสดุผู้รับจ้างจะต้องดำเนินการควบคุมการแพร่กระจายของฝุ่นละออง และความสะอาดของเส้นทางที่ใช้ในการขนย้ายวัสดุ
   และจัดทำแผนการขนย้ายวัสดุขุดลอก เสนอคณะกรรมการตรวจรับพัสดุและผู้ควบคุมงานพิจาณา ให้เป็นภาระของผู้รับจ้างทั้งสิ้น
   - มาตรการผลกระทบสิ่งแวดล้อมการดำเนินการตามสัญญาจ้าง หากเกิดผลกระทบต่อสิ่งแวดล้อม ให้ผู้รับจ้างดำเนินการตามกฎหมายหรือระเบียบที่เกี่ยวข้อง
   - กรณีอุบัติเหตุที่เกิดขึ้นจากการปฏิบัติงานตามสัญญาของผู้รับจ้าง หรือเกิดความเสียหายต่อบุคคลอื่น ผู้รับจ้างจะต้องเป็นผู้รับผิดชอบทั้งสิ้น ทั้งนี้ผู้รับจ้างจะถือเป็นเหตุ
   ในการขอขยายระยะเวลาดำเนินการตามสัญญาและค่าใช้จ่ายที่เพิ่มขึ้นไม่ได้ทั้งสิ้น

รูปตัดคลองก่อนดำเนินการ

สำเนาถูกต้อง

(นายประเทือง กันธสมาส)
วิศวกรโยธาเชี่ยวชาญ

องค์การบริหารส่วนจังหวัดปทุมธานี
Pathumthani Provincial Administrative Organization

แบบ
โครงการปรับปรุงภูมิทัศน์และสภาพแวดล้อม ลำน้ำและริมฝั่งคลองในพื้นที่อำเภอหนองเสือ และอำเภอธัญบุรี จังหวัดปทุมธานี

สำรวจ
(นายสาธิต เกตุแก้ว)
วิศวกรโยธาชำนาญการ

(นายนิติธร เปี่ยมพูล)
นายช่างโยธาชำนาญงาน

(นายพรฤทธิ์ ก้อนศิลา)
นายช่างโยธาปฏิบัติงาน

เขียนแบบ
(นายจิฏาพัฒณ์ เกื้อหนุน)
ผู้ช่วยนายช่างเขียนแบบ

ออกแบบ/ตรวจ
(นายประเทือง กันธสมาส)
วิศวกรโยธาเชี่ยวชาญ

เห็นชอบ
(นายประเทือง กันธสมาส)
วิศวกรโยธาเชี่ยวชาญ รักษาการในตำแหน่ง หัวหน้าฝ่ายสำรวจและออกแบบ

เห็นชอบ
(นายประเทือง กันธสมาส)
วิศวกรโยธาเชี่ยวชาญ ปฏิบัติราชการแทน ผู้อำนวยการกองช่าง


เห็นชอบ
(นายสมภพ วรรณแผน)
ปลัดองค์การบริหารส่วนจังหวัดปทุมธานี

อนุมัติ
พลตำรวจโท (ดำรงวิทย์ รูปกระจ่าง)
นายกองค์การบริหารส่วนจังหวัดปทุมธานี

DATE : 19 พ.ค. 2569

แบบเลขที่ อบจ. ปท. 26 / 2569

แผ่น 3 จำนวน 12 แผ่น

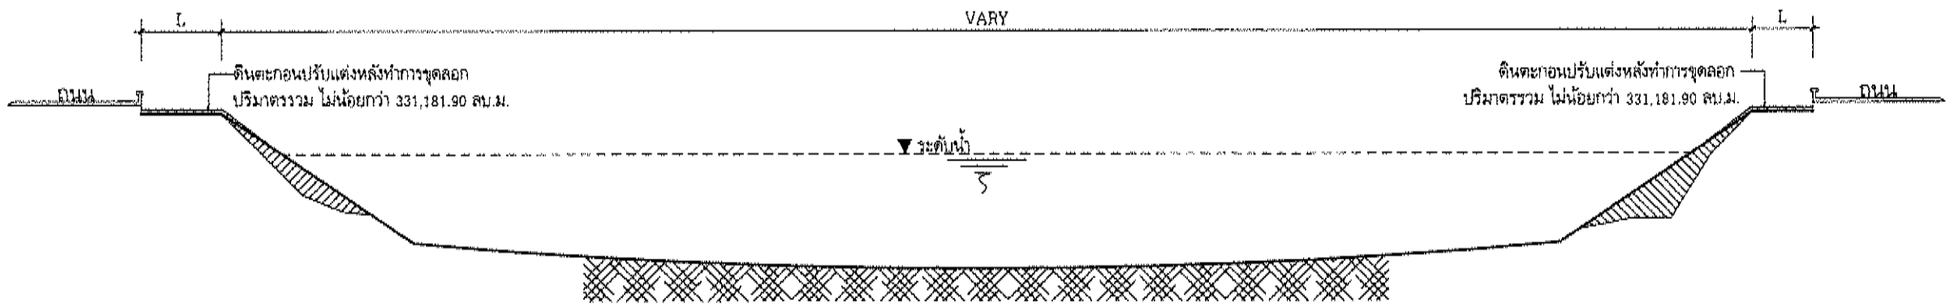


หมายเหตุ

1. กรณีที่มีสิ่งกีดขวางการขุดลอก เช่นต้นไม้ , บ้านเรือน ให้ทำการเว้นระยะโดยให้คงปริมาณของการขุดลอกไว้ตามรายละเอียดประกอบการก่อสร้าง
2. กรณีต้องดำเนินการนำวัสดุที่ได้จากการขุดลอกออกจากพื้นที่โครงการ ให้ผู้รับจ้างจัดหาสถานที่ / ตำแหน่งเก็บกองวัสดุที่ได้จากการขุดลอก
โดยต้องได้รับการอนุมัติจากคณะกรรมการตรวจรับวัสดุและผู้ควบคุมงานก่อนทำการเก็บกอง โดยใช้แนวทางการพิจารณา ดังนี้
   - กรณีเป็นพื้นที่ของหน่วยงานราชการจะต้องได้รับอนุญาตเป็นลายลักษณ์อักษรจากหน่วยงานนั้นเสียก่อน
   - กรณีที่จำเป็นต้องมีการขนย้ายวัสดุผู้รับจ้างจะต้องดำเนินการควบคุมการแพร่กระจายของฝุ่นละออง และความสะอาดของเส้นทางที่ใช้ในการขนย้ายวัสดุ
     และจัดทำแผนการขนย้ายวัสดุขุดลอก เสนอคณะกรรมการตรวจรับพัสดุและผู้ควบคุมงานพิจารณา ให้เป็นภาระของผู้รับจ้างทั้งสิ้น
   - มาตรการผลกระทบสิ่งแวดล้อมการดำเนินการตามสัญญาจ้าง หากเกิดผลกระทบต่อสิ่งแวดล้อม ให้ผู้รับจ้างดำเนินการตามกฎหมายหรือระเบียบที่เกี่ยวข้อง
   - กรณีอุบัติเหตุที่เกิดขึ้นจากการปฏิบัติงานตามสัญญาของผู้รับจ้าง หรือเกิดความเสียหายต่อบุคคลอื่น ผู้รับจ้างจะต้องเป็นผู้รับผิดชอบทั้งสิ้น ทั้งนี้ผู้รับจ้างจะถือเป็นเหตุ
     ในการขอขยายระยะเวลาดำเนินการตามสัญญาและค่าใช้จ่ายที่เพิ่มขึ้นไม่ได้ทั้งสิ้น

## รูปตัดคลองหลังดำเนินการ

สำเนาถูกต้อง

(นายประเทือง กันธสมาส)
วิศวกรโยธาเชี่ยวชาญ


องค์การบริหารส่วนจังหวัดปทุมธานี
Pathumthani Provincial Administrative Organization

แบบ

โครงการปรับปรุงภูมิทัศน์และสภาพแวดล้อม ลำน้ำและริมฝั่งคลองในพื้นที่อำเภอหนองเสือ และอำเภอธัญบุรี จังหวัดปทุมธานี

สำรวจ

(นายสาธิต เกตุแก้ว)
วิศวกรโยธาชำนาญการ

(นายนิติธร เปี่ยมพูล)
นายช่างโยธาชำนาญงาน

(นายศราวุฒิ ก้อนศิลา)
นายช่างโยธาปฏิบัติงาน

เขียนแบบ

(นายจิฏาพัฒณ์ เกื้อหนุน)
ผู้ช่วยนายช่างเขียนแบบ

ออกแบบ/ตรวจ

(นายประเทือง กันธสมาส)
วิศวกรโยธาเชี่ยวชาญ

เห็นชอบ

(นายประเทือง กันธสมาส)
วิศวกรโยธาเชี่ยวชาญ รักษาการในตำแหน่ง
หัวหน้าฝ่ายสำรวจและออกแบบ

เห็นชอบ

(นายประเทือง กันธสมาส)
วิศวกรโยธาเชี่ยวชาญ ปฏิบัติราชการแทน
ผู้อำนวยการกองช่าง

เห็นชอบ

(นายสมภพ วรรณแสน)
ปลัดองค์การบริหารส่วนจังหวัดปทุมธานี

อนุมัติ


พลตำรวจโท
(คำรณวิทย์ รูปกระจ่าง)
นายกองค์การบริหารส่วนจังหวัดปทุมธานี


DATE : 15 พ.ค. 2568

แบบเลขที่ อบจ. ปท 26 / 2569

แผ่น 4 จำนวน 12 แผ่น

หนองเสือ คลอง 7

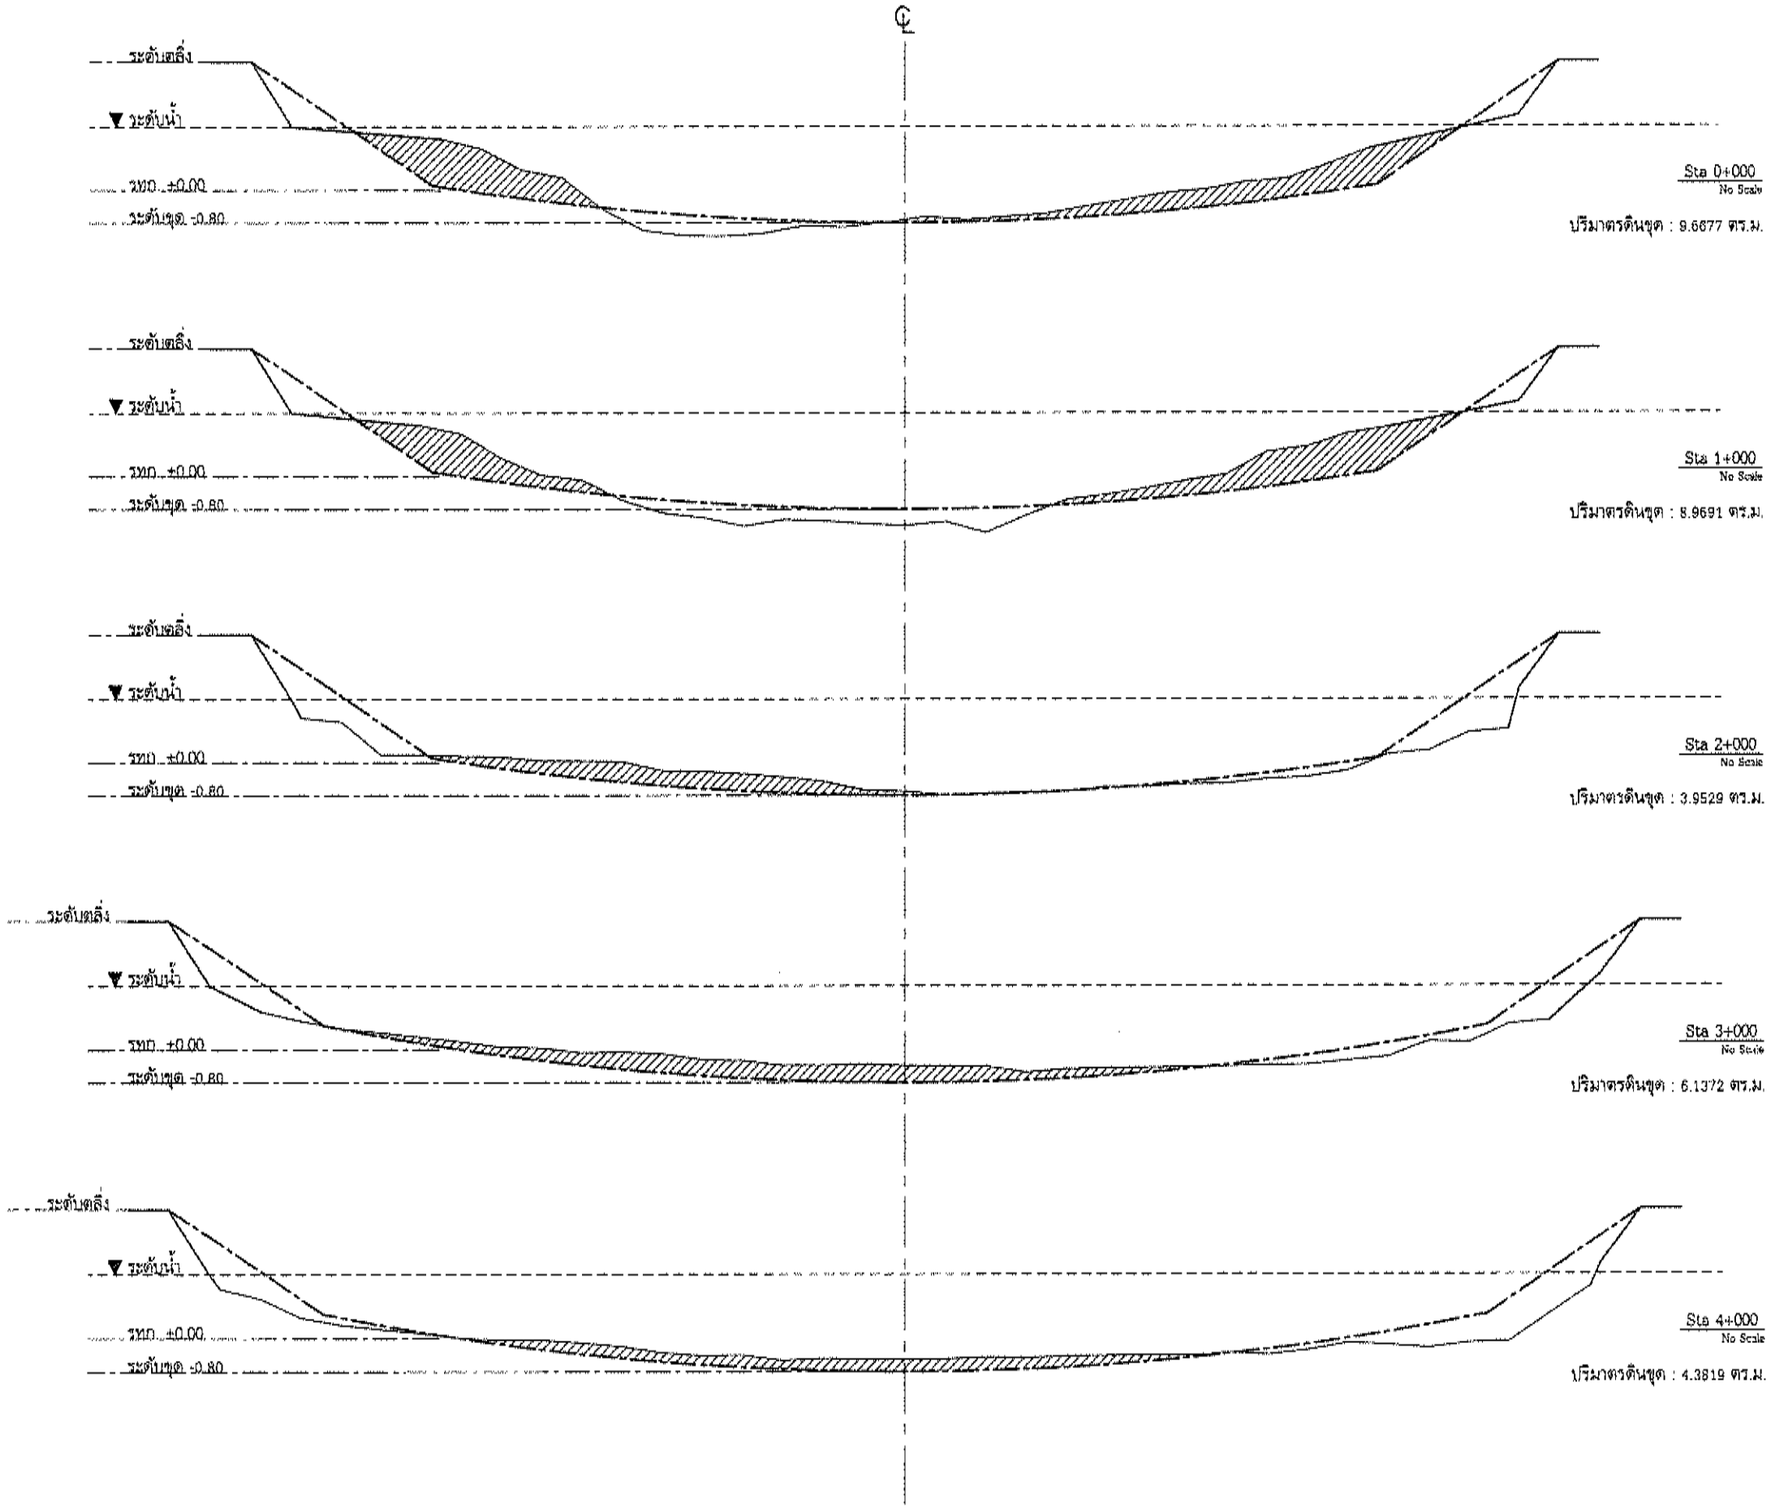


สำเนาถูกต้อง

(นายประเทือง กันธสมาส)
วิศวกรโยธาเชี่ยวชาญ


Pathumthani Provincial Administrative Organization องค์การบริหารส่วนจังหวัดปทุมธานี

แบบ

โครงการปรับปรุงภูมิทัศน์และสภาพแวดล้อม ลำน้ำและริมฝั่งคลองในพื้นที่อำเภอหนองเสือ และอำเภอธัญบุรี จังหวัดปทุมธานี

สำรวจ

(นายสาธิต เกตุแก้ว)
วิศวกรโยธาชำนาญการ

(นายนิติธร เปี่ยมพูล)
นายช่างโยธาชำนาญงาน

(นายศราวุฒิ ก้อนคิลา)
นายช่างโยธาปฏิบัติงาน

เขียนแบบ

(นายจิฏาพัฒน์ เกื้อหนุน)
ผู้ช่วยนายช่างเขียนแบบ

ออกแบบ/ตรวจ

(นายประเทือง กันธสมาส)
วิศวกรโยธาเชี่ยวชาญ

เห็นชอบ

(นายประเทือง กันธสมาส)
วิศวกรโยธาเชี่ยวชาญ รักษาการในตำแหน่ง หัวหน้ากลุ่มงานสำรวจและออกแบบ

เห็นชอบ

(นายประเทือง กันธสมาส)
วิศวกรโยธาเชี่ยวชาญ ปฏิบัติราชการแทน ผู้อำนวยการกองช่าง

เห็นชอบ

(นายสมภพ วรรณแมน)
ปลัดองค์การบริหารส่วนจังหวัดปทุมธานี

อนุมัติ


พลตำรวจโท
(ดำรณวิทย์ รูปกระจ่าง)
นายกองค์การบริหารส่วนจังหวัดปทุมธานี


DATE : 19 พ.ค. 2569

แบบเลขที่ อบจ. ปท. 24 / 2569

แผ่น 5 จำนวน 12 แผ่น

หนองเสือ คลอง 7

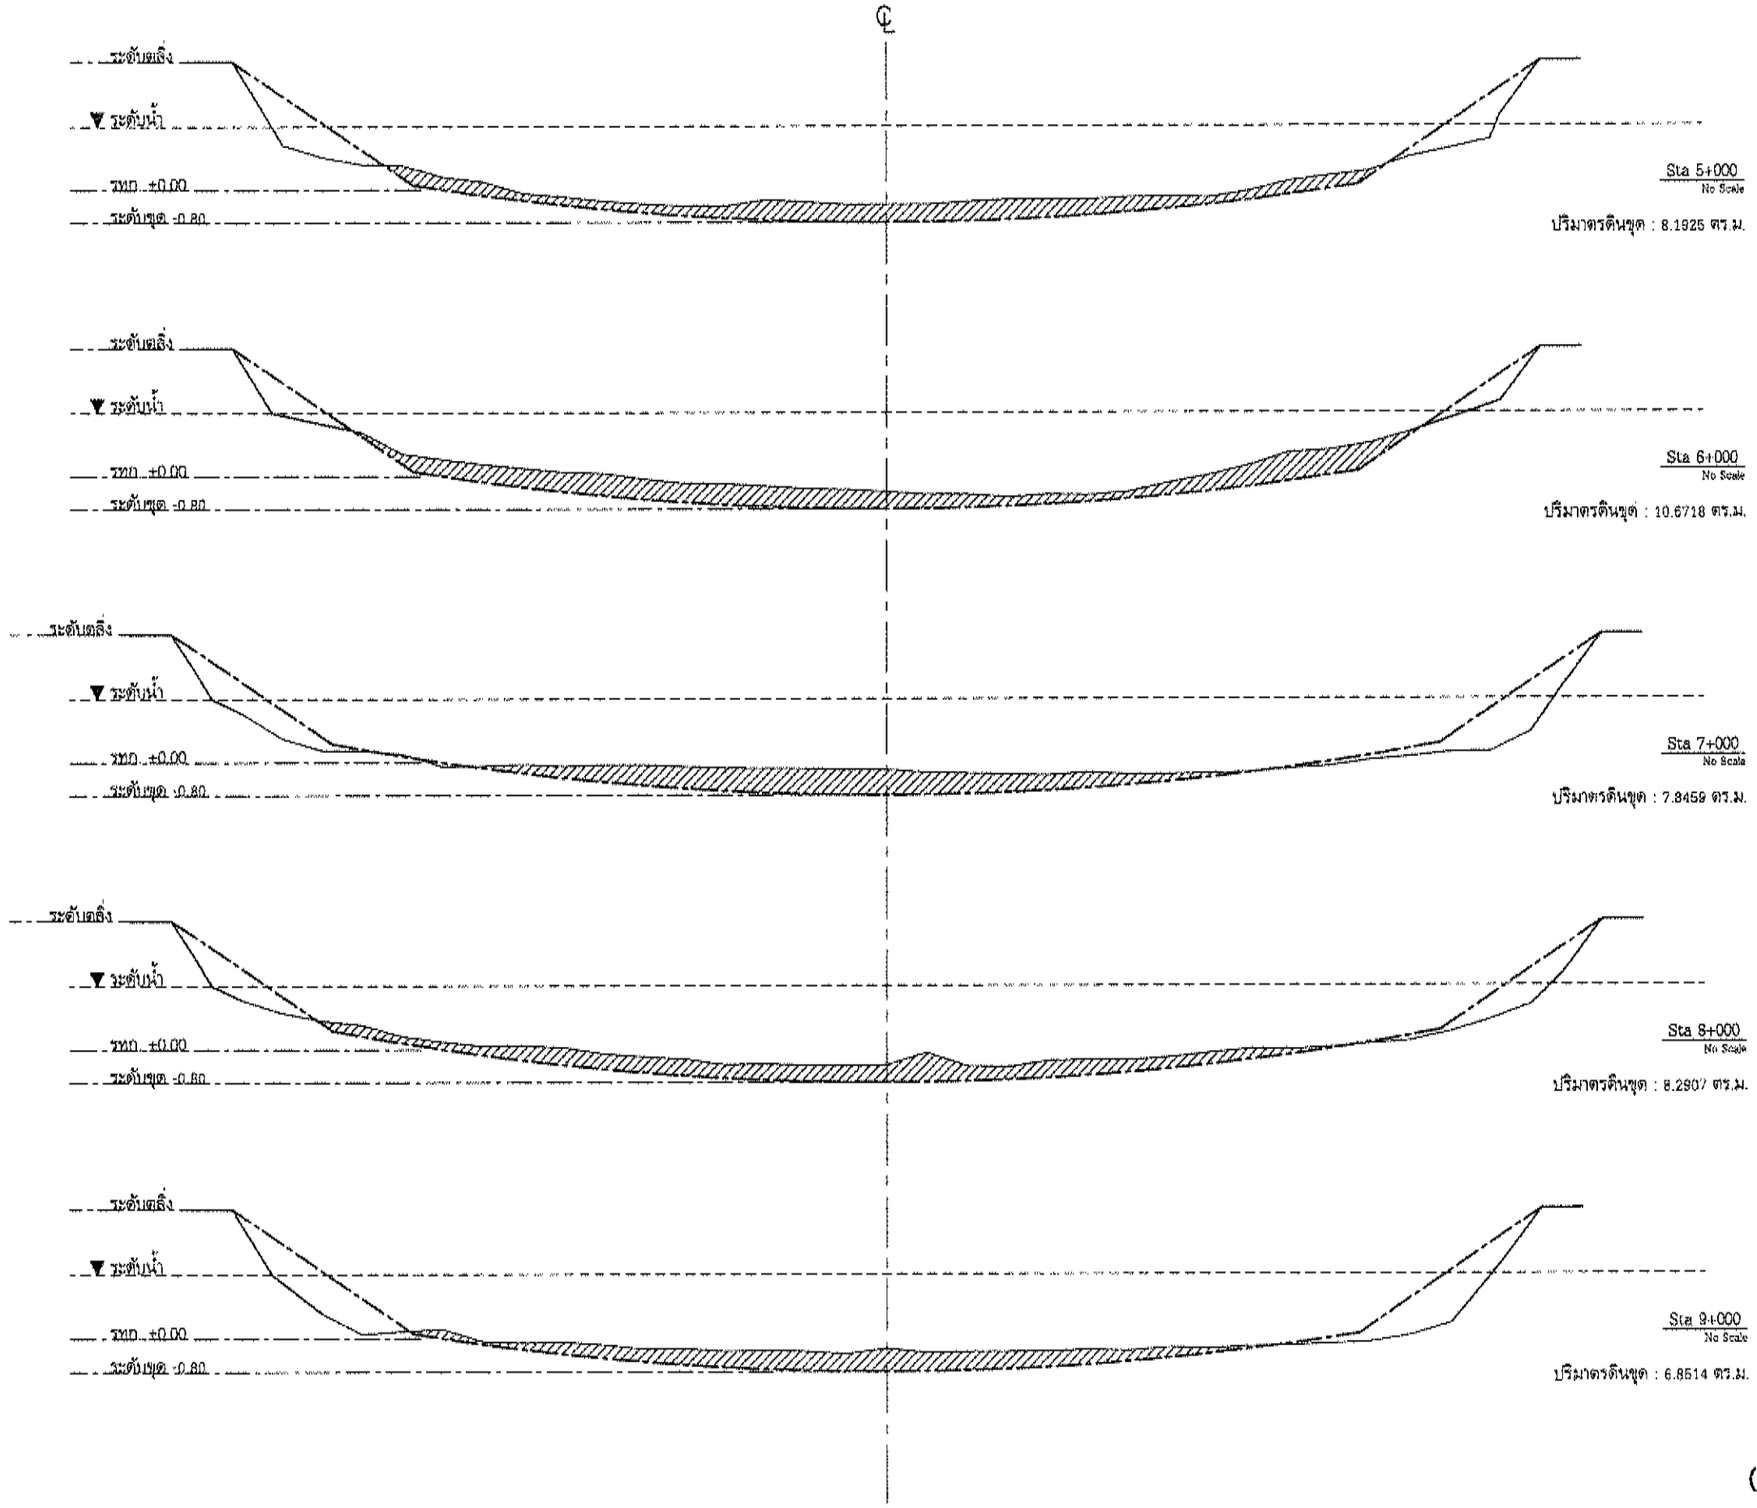


สำเนาถูกต้อง

(นายประเทือง กันธสมาส)
วิศวกรโยธาเชี่ยวชาญ

องค์การบริหารส่วนจังหวัดปทุมธานี
Pathumthani Provincial Administrative Organization

แบบ

โครงการปรับปรุงภูมิทัศน์และสภาพแวดล้อม ลำน้ำและริมฝั่งคลองในพื้นที่อำเภอหนองเสือ และอำเภอธัญบุรี จังหวัดปทุมธานี

สำรวจ

(นายสาธิต เกตุแก้ว)
วิศวกรโยธาชำนาญการ

(นายนิติธร เปี่ยมพูล)
นายช่างโยธาชำนาญงาน

(นายศราวุฒิ ก้อนศิลา)
นายช่างโยธาปฏิบัติงาน

เขียนแบบ

(นายจิฏาพัฒณ์ เกื้อหนุน)
ผู้ช่วยนายช่างเขียนแบบ

ออกแบบ/ตรวจ

(นายประเทือง กันธสมาส)
วิศวกรโยธาเชี่ยวชาญ

เห็นชอบ

(นายประเทือง กันธสมาส)
วิศวกรโยธาเชี่ยวชาญ รักษาการในตำแหน่ง
หัวหน้าฝ่ายสำรวจและออกแบบ

เห็นชอบ

(นายประเทือง กันธสมาส)
วิศวกรโยธาเชี่ยวชาญ ปฏิบัติราชการแทน
ผู้อำนวยการกองช่าง

เห็นชอบ

(นายสมภพ วรรณแมน)
ปลัดองค์การบริหารส่วนจังหวัดปทุมธานี

อนุมัติ


พลตำรวจโท
(ศักรณเวิทย์ รูปกระจ่าง)
นายกองค์การบริหารส่วนจังหวัดปทุมธานี

DATE : 19 พ.ค. 2569

แบบเลขที่ อบจ. ปท. 26 / 2569

แผ่น 6 จำนวน 12 แผ่น

# หนองเสือ คลอง 7

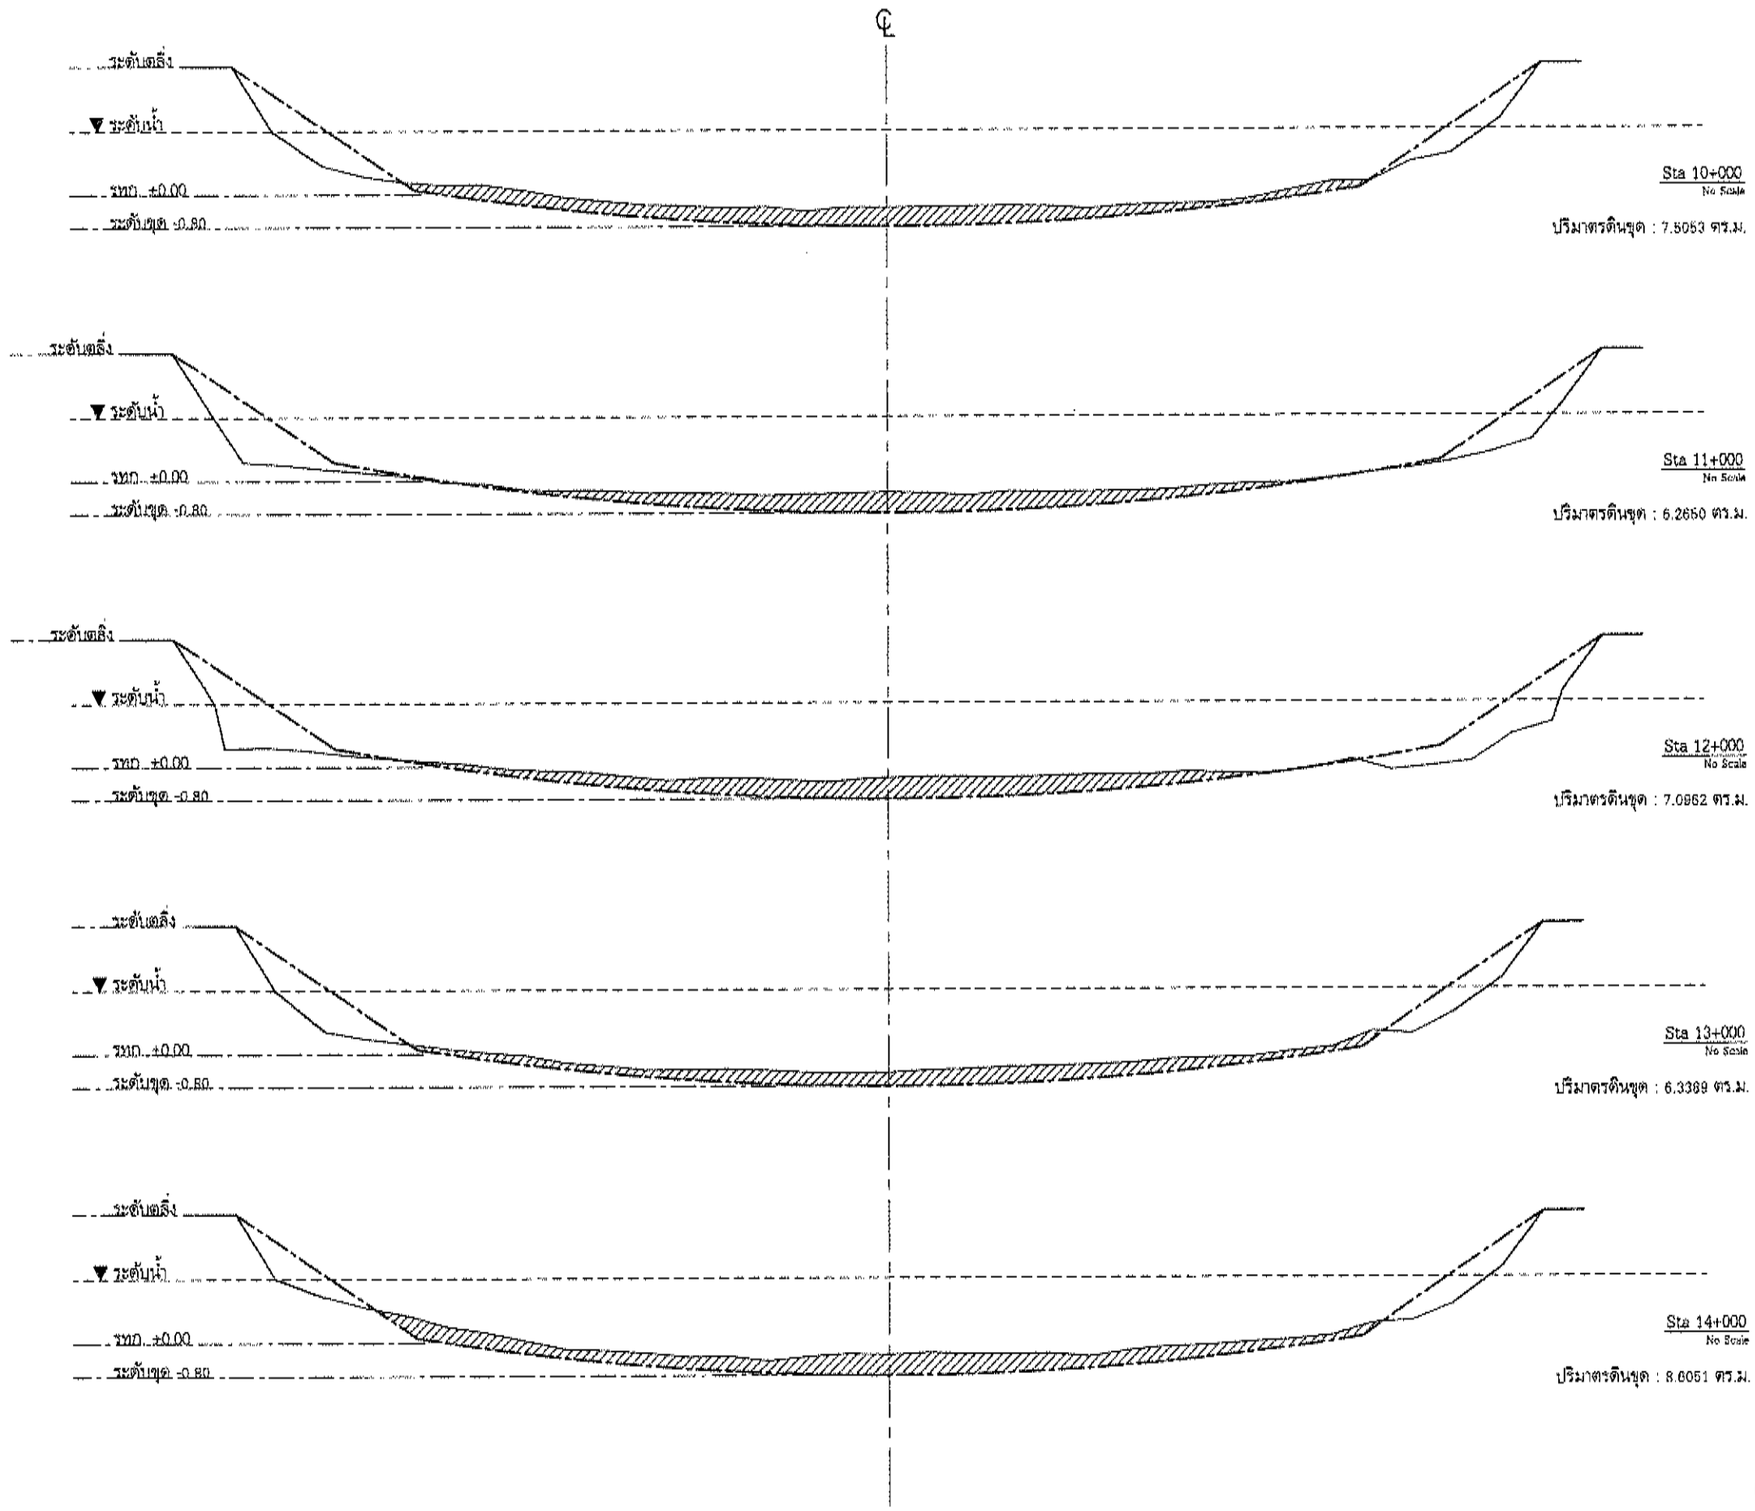


สำเนาถูกต้อง

(นายปานทอง กันธสมาส)
วิศวกรโยธาเชี่ยวชาญ

องค์การบริหารส่วนจังหวัดปทุมธานี

แบบ

โครงการปรับปรุงภูมิทัศน์และสภาพแวดล้อม ลำน้ำและริมฝั่งคลองในพื้นที่อำเภอหนองเสือ และอำเภอธัญบุรี จังหวัดปทุมธานี

สำรวจ

(นายสายิต เกตุแก้ว)
วิศวกรโยธาชำนาญการ

(นายนิติธร เปียมพูล)
นายช่างโยธาชำนาญงาน

(นายศราวุฒิ ก้อนศิลา)
นายช่างโยธาปฏิบัติงาน

เขียนแบบ

(นายจิฏาพัฒณ์ เกื้อหนุน)
ผู้ช่วยนายช่างเขียนแบบ

ออกแบบ/ตรวจ

(นายประเทือง กันธสมาส)
วิศวกรโยธาเชี่ยวชาญ

เห็นชอบ

(นายประเทือง กันธสมาส)
วิศวกรโยธาเชี่ยวชาญ รักษาการในตำแหน่ง
หัวหน้าฝ่ายสำรวจและออกแบบ

เห็นชอบ

(นายประเทือง กันธสมาส)
วิศวกรโยธาเชี่ยวชาญ ปฏิบัติราชการแทน
ผู้อำนวยการกองช่าง

เห็นชอบ

(นายสมภพ วรรณแมน)
ปลัดองค์การบริหารส่วนจังหวัดปทุมธานี

อนุมัติ


พลตำรวจโท
(ดำรณวิทย์ รูปกระจ่าง)
นายกองค์การบริหารส่วนจังหวัดปทุมธานี

DATE : 19 พ.ค. 2569

แบบเลขที่ อบจ. ปท. 26 / 2569

แผ่น 7 จำนวน 12 แผ่น

หนองเสือ คลอง 7

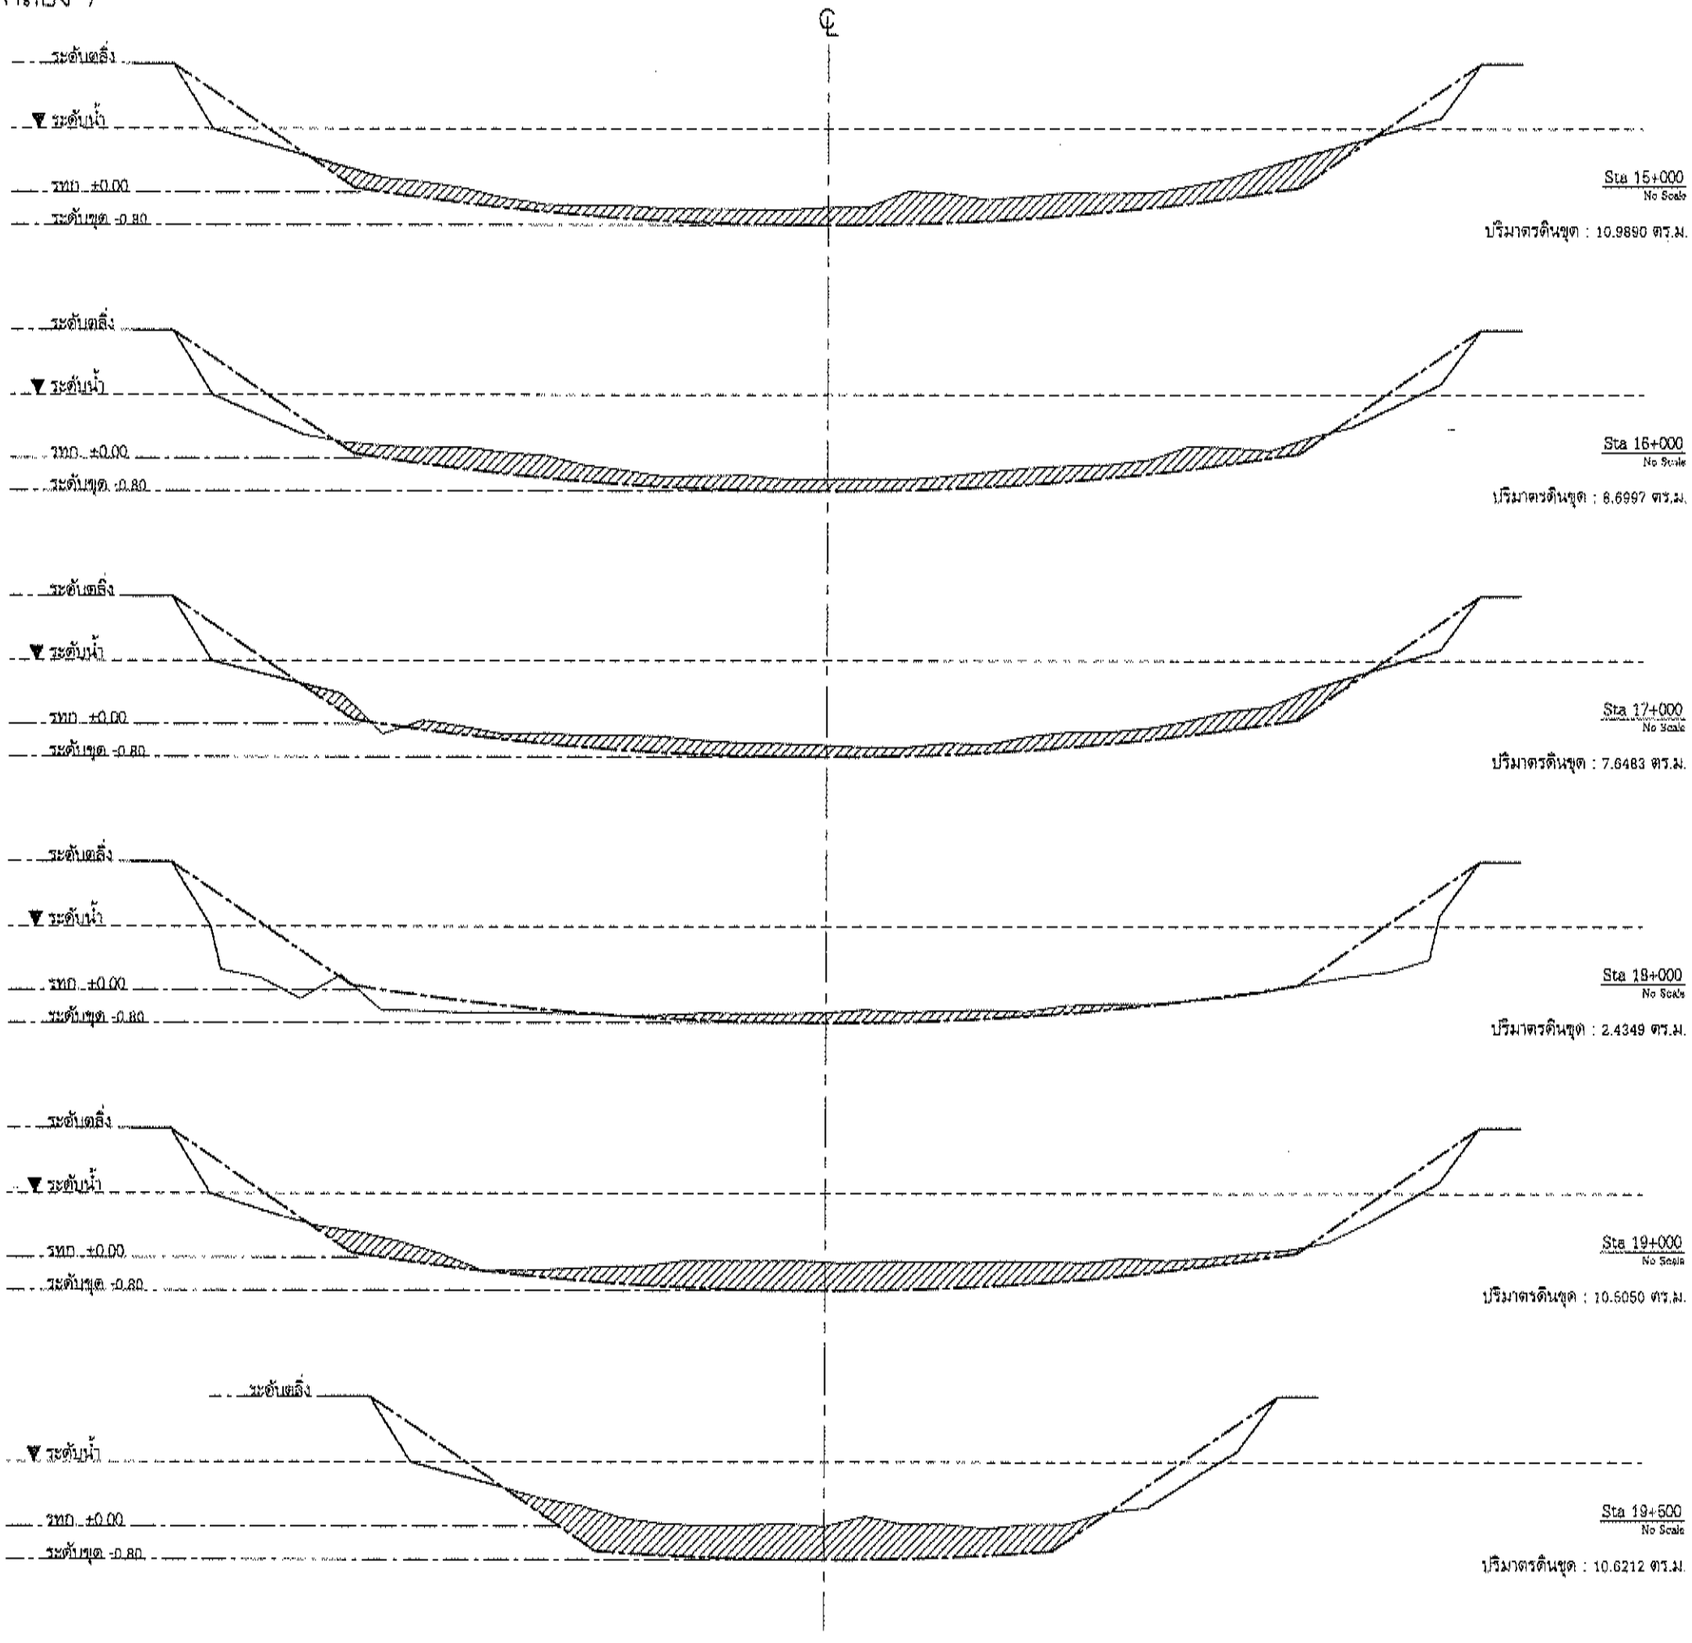


สำเนาถูกต้อง

(นายประเทือง กันธสมาส)
วิศวกรโยธาเชี่ยวชาญ

องค์การบริหารส่วนจังหวัดปทุมธานี
Pathumthani Provincial Administrative Organization

แบบ

โครงการปรับปรุงภูมิทัศน์และสภาพแวดล้อม ลำน้ำและริมฝั่งคลองในพื้นที่อำเภอหนองเสือ และอำเภอธัญบุรี จังหวัดปทุมธานี

สำรวจ

(นายสาธิต เทตุแก้ว)
วิศวกรโยธาชำนาญการ

(นายนิติธร เปียมพูล)
นายช่างโยธาชำนาญงาน

(นายศราวุฒิ ก้อนศิลา)
นายช่างโยธาปฏิบัติงาน

เขียนแบบ

(นายจิฏาพัฒณ์ เกื้อหนุน)
ผู้ช่วยนายช่างเขียนแบบ

ออกแบบ/ตรวจ

(นายประเทือง กันธสมาส)
วิศวกรโยธาเชี่ยวชาญ

เห็นชอบ

(นายประเทือง กันธสมาส)
วิศวกรโยธาเชี่ยวชาญ รักษาการในตำแหน่ง
หัวหน้าฝ่ายสำรวจและออกแบบ

เห็นชอบ

(นายประเทือง กันธสมาส)
วิศวกรโยธาเชี่ยวชาญ ปฏิบัติราชการแทน
ผู้อำนวยการกองช่าง

เห็นชอบ

(นายสมภพ วรรณแมน)
ปลัดองค์การบริหารส่วนจังหวัดปทุมธานี

อนุมัติ


พลตำรวจโท
(คำรณวิทย์ ฐปกระจ่าง)
นายกองค์การบริหารส่วนจังหวัดปทุมธานี

DATE : 19 พ.ค. 2569

แบบเลขที่ อบจ. ปท. 26 / 2569

แผ่น 8 จำนวน 12 แผ่น

หนองเสือ คลอง 8

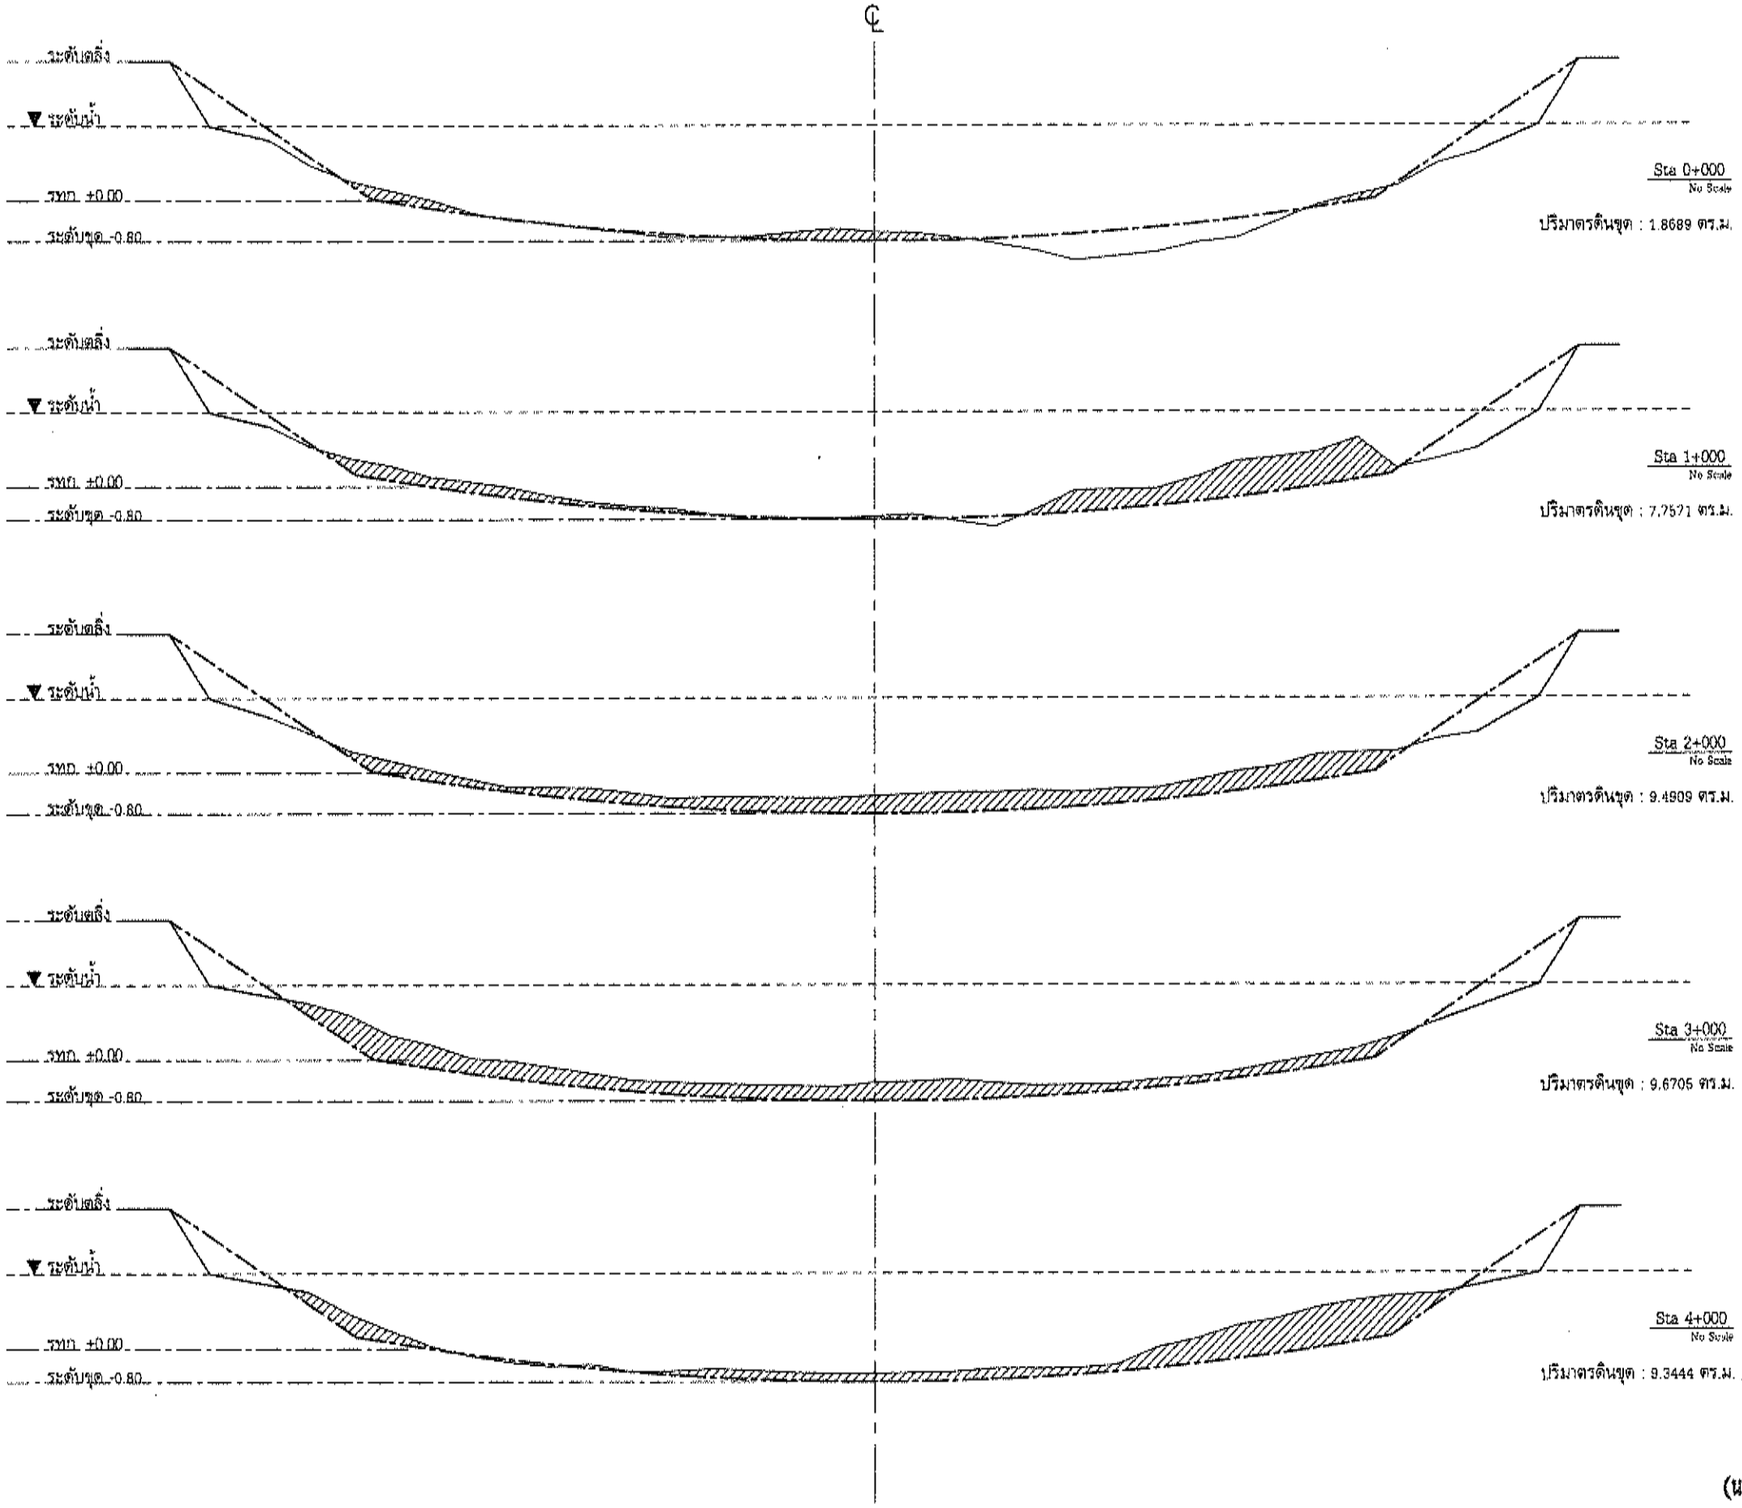


สำเนาถูกต้อง

(นายประเทือง กันธสมาส)
วิศวกรโยธาเชี่ยวชาญ

องค์การบริหารส่วนจังหวัดปทุมธานี
Pathumthani Provincial Administrative Organization

แบบ

โครงการปรับปรุงภูมิทัศน์และสภาพแวดล้อม ลำน้ำและริมฝั่งคลองในพื้นที่อำเภอหนองเสือ และอำเภอธัญบุรี จังหวัดปทุมธานี

สำรวจ

(นายสาธิต เกตุแก้ว)
วิศวกรโยธาชำนาญการ

(นายนิติธร เปี่ยมพูล)
นายช่างโยธาชำนาญงาน

(นายศราวุฒิ ก้อนศิลา)
นายช่างโยธาปฏิบัติงาน

เขียนแบบ

(นายจิฏาพัฒณ์ เกื้อหนุน)
ผู้ช่วยนายช่างเขียนแบบ

ออกแบบ/ตรวจ

(นายประเทือง กันธสมาส)
วิศวกรโยธาเชี่ยวชาญ

เห็นชอบ

(นายประเทือง กันธสมาส)
วิศวกรโยธาเชี่ยวชาญ รักษาการในตำแหน่ง
หัวหน้าฝ่ายสำรวจและออกแบบ

เห็นชอบ

(นายประเทือง กันธสมาส)
วิศวกรโยธาเชี่ยวชาญ ปฏิบัติราชการแทน
ผู้อำนวยการกองช่าง

เห็นชอบ

(นายสมภพ วรรณแมน)
ปลัดองค์การบริหารส่วนจังหวัดปทุมธานี

อนุมัติ


พลตำรวจโท
(ดำรงฤทธิ์ รูปกระจ่าง)
นายกองค์การบริหารส่วนจังหวัดปทุมธานี

DATE : 19 พ.ย. 2568

แบบเลขที่ อบจ. ปท. 26 / 2569

แผ่น 9 จำนวน 12 แผ่น

หนองเสือ คลอง 8

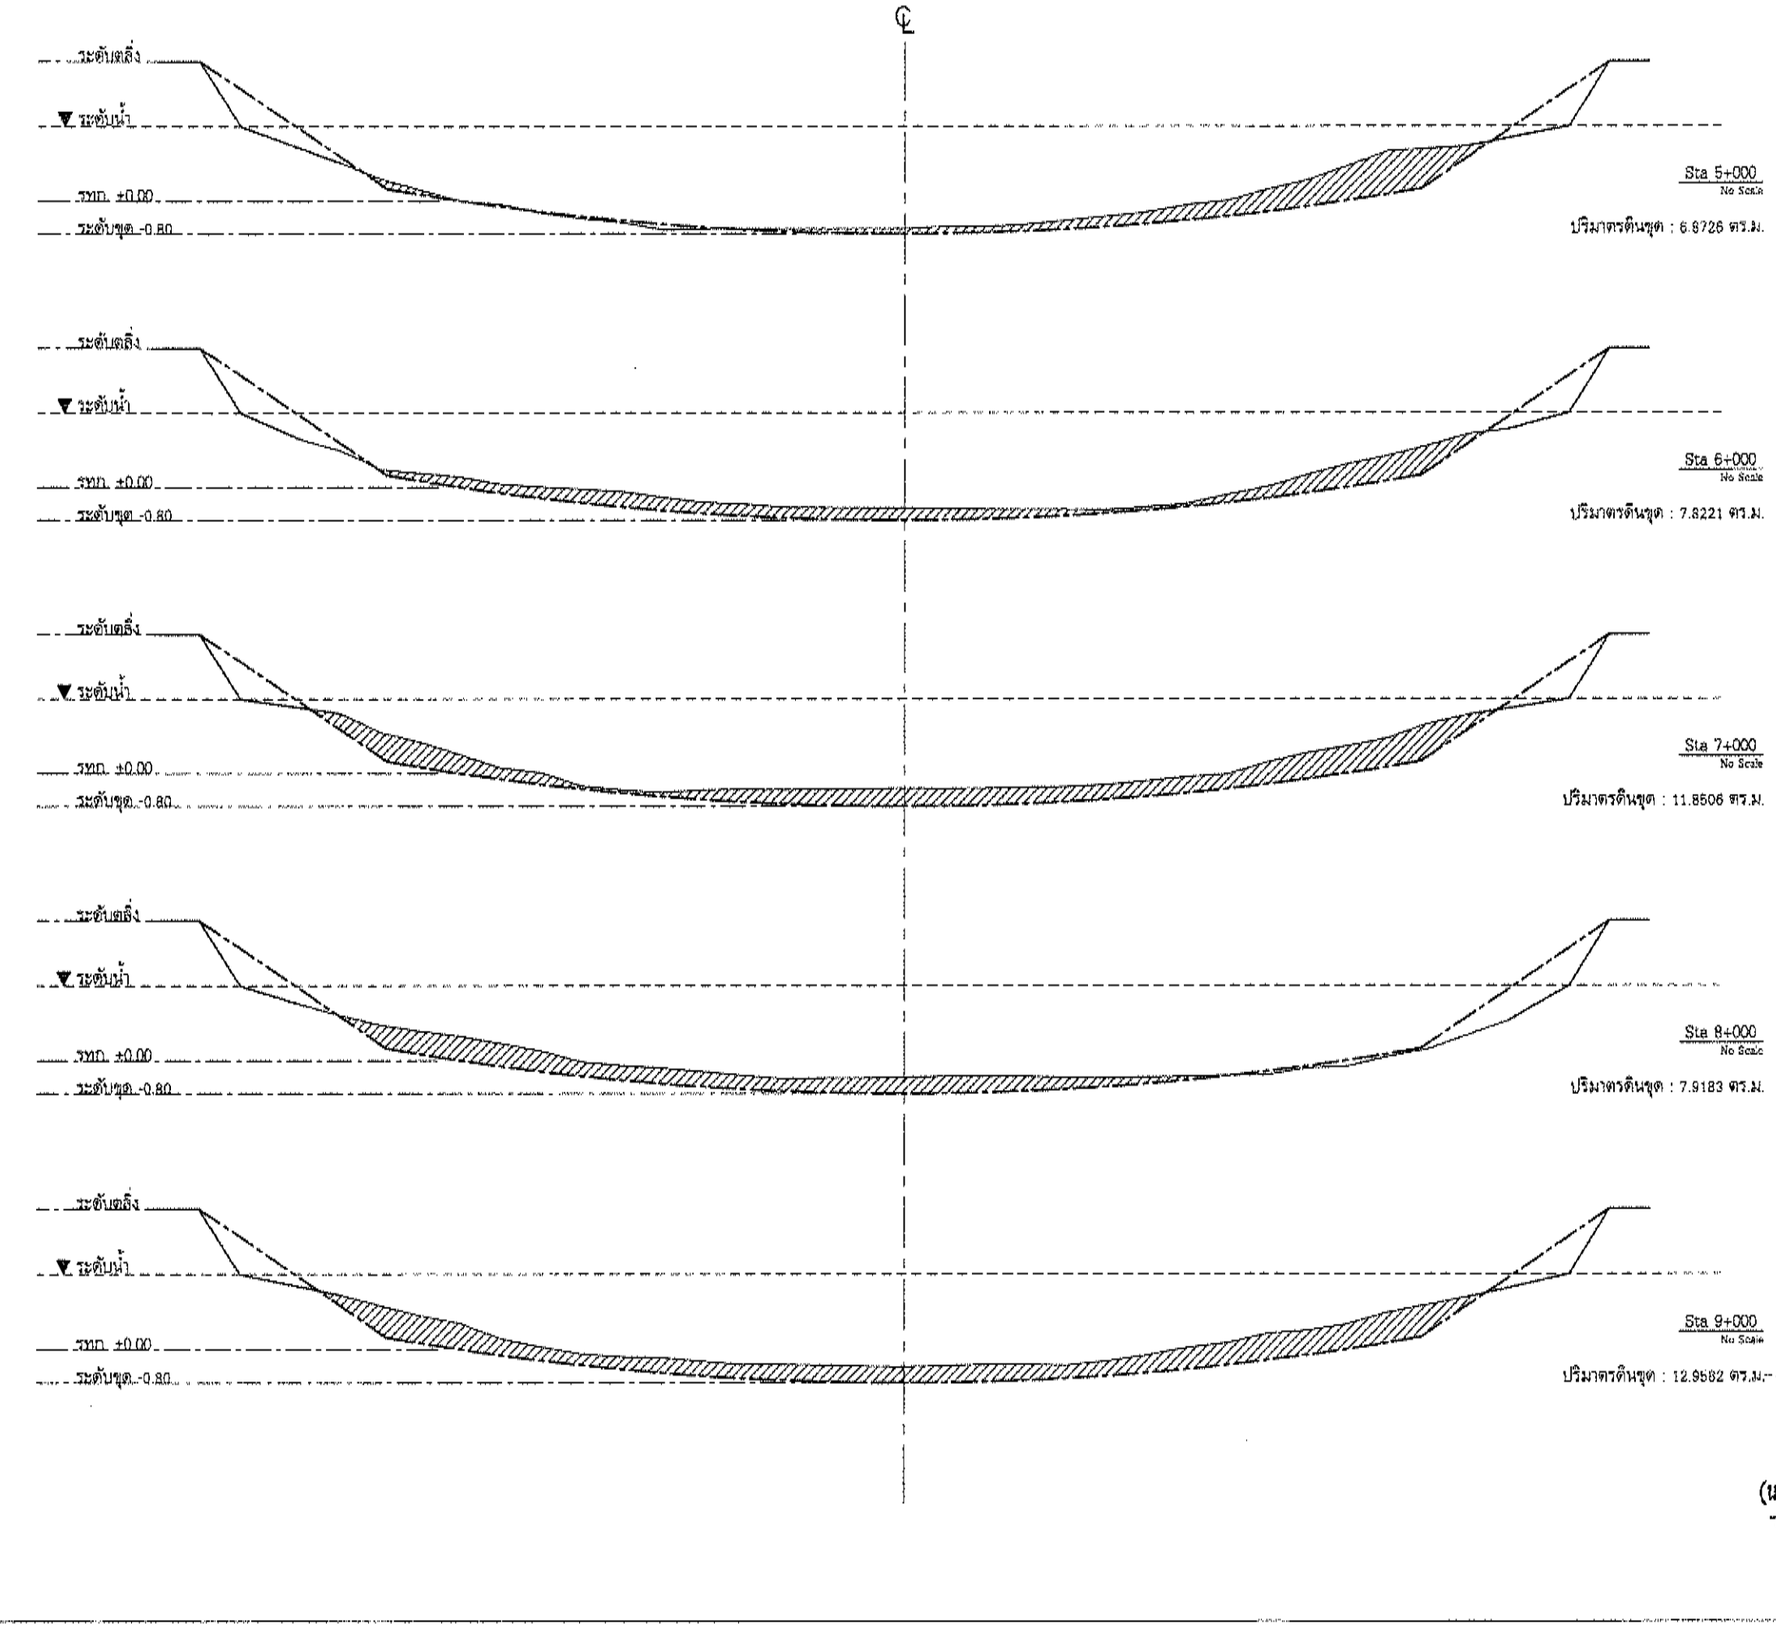


สำเนาถูกต้อง

(นายประเทือง กันธสมาส)
วิศวกรโยธาเชี่ยวชาญ

องค์การบริหารส่วนจังหวัดปทุมธานี
Pathumthani Provincial Administrative Organization

แบบ

โครงการปรับปรุงภูมิทัศน์และสภาพแวดล้อม ลำน้ำและริมฝั่งคลองในพื้นที่อำเภอหนองเสือ และอำเภอธัญบุรี จังหวัดปทุมธานี

สำรวจ

(นายสชิต เกตุแก้ว)
วิศวกรโยธาชำนาญการ

(นายนิติธร เปี่ยมพูล)
นายช่างโยธาชำนาญงาน

(นายศราวุฒิ ก้อนศิลา)
นายช่างโยธาปฏิบัติงาน

เขียนแบบ

(นายจิฏาพัฒณ์ เกื้อหนุน)
ผู้ช่วยนายช่างเขียนแบบ

ออกแบบ/ตรวจ

(นายประเทือง กันธสมาส)
วิศวกรโยธาเชี่ยวชาญ

เห็นชอบ

(นายประเทือง กันธสมาส)
วิศวกรโยธาเชี่ยวชาญ รักษาการในตำแหน่ง
หัวหน้าฝ่ายสำรวจและออกแบบ

เห็นชอบ

(นายประเทือง กันธสมาส)
วิศวกรโยธาเชี่ยวชาญ ปฏิบัติราชการแทน
ผู้อำนวยการกองช่าง

เห็นชอบ

(นายสมภพ วรรณแมน)
ปลัดองค์การบริหารส่วนจังหวัดปทุมธานี

อนุมัติ


พลตำรวจโท
(ดำรงฤทธิ์ รูปกระจ่าง)
นายกองค์การบริหารส่วนจังหวัดปทุมธานี

DATE : 1 9 พ.ค. 2569

แบบเลขที่ อบจ. ปท. 26 / 2569

แผ่น 10 จำนวน 12 แผ่น

หนองเสือ คลอง 8

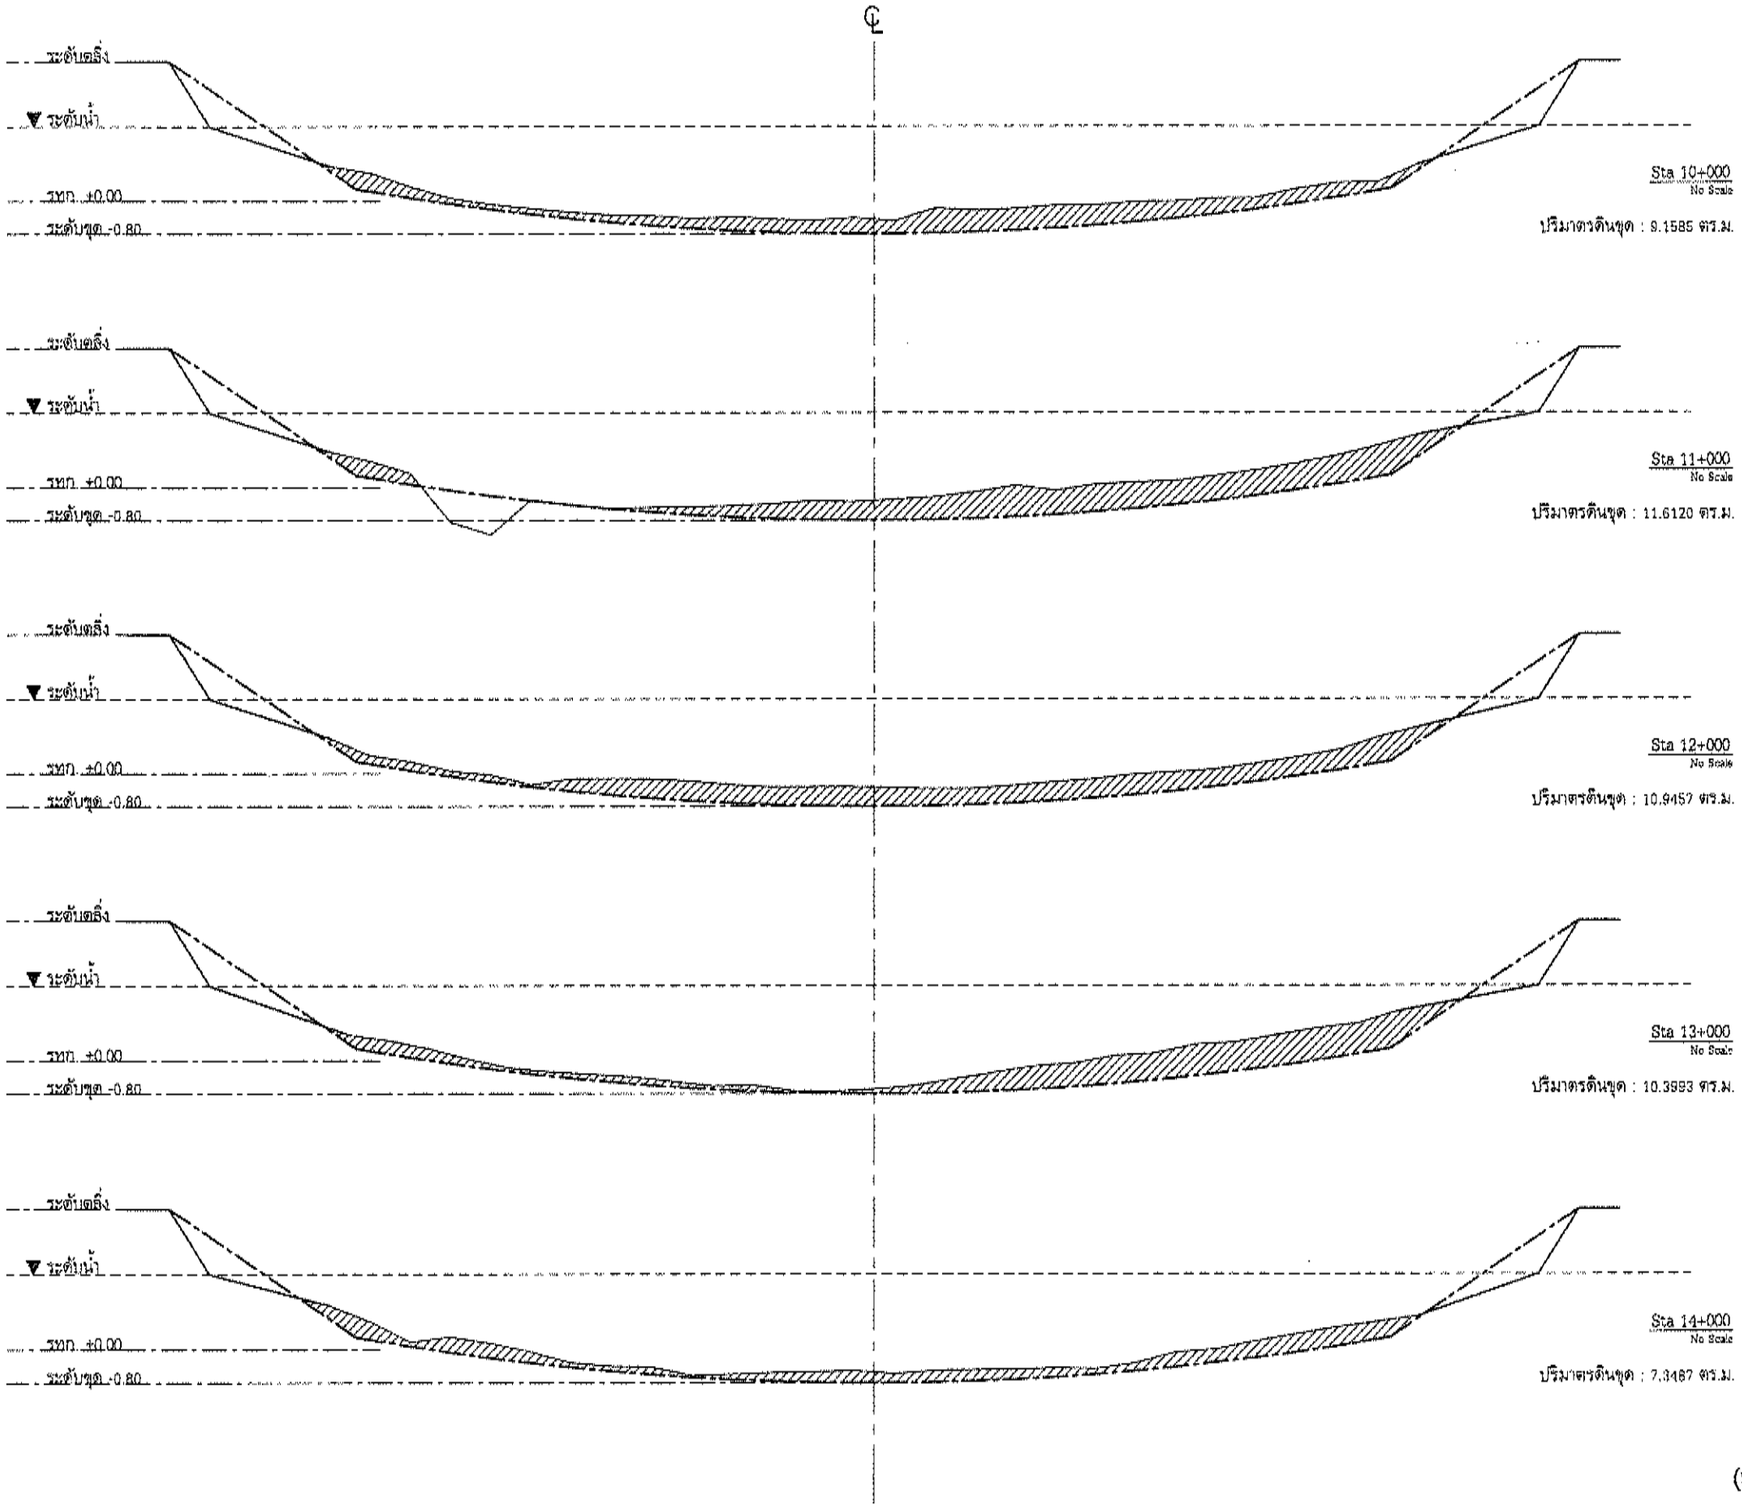


สำเนาถูกต้อง

(นายประเทือง กันธสมาส)
วิศวกรโยธาเชี่ยวชาญ

องค์การบริหารส่วนจังหวัดปทุมธานี
Pathumthani Provincial Administrative Organization

แบบ

โครงการปรับปรุงภูมิทัศน์และสภาพแวดล้อม ลำน้ำและริมฝั่งคลองในพื้นที่อำเภอหนองเสือ และอำเภอธัญบุรี จังหวัดปทุมธานี

สำรวจ

(นายสาธิต เกตุแก้ว)
วิศวกรโยธาชำนาญการ

(นายนิติธร เปี่ยมพูล)
นายช่างโยธาชำนาญงาน

(นายศราวุฒิ ก้อนคิลา)
นายช่างโยธาปฏิบัติงาน

เขียนแบบ

(นายจิฏาพัฒณ์ เกื้อหนุน)
ผู้ช่วยนายช่างเขียนแบบ

ออกแบบ/ตรวจ

(นายประเทือง กันธสมาส)
วิศวกรโยธาเชี่ยวชาญ

เห็นชอบ

(นายประเทือง กันธสมาส)
วิศวกรโยธาเชี่ยวชาญ รักษาการในตำแหน่ง
หัวหน้าฝ่ายสำรวจและออกแบบ

เห็นชอบ

(นายประเทือง กันธสมาส)
วิศวกรโยธาเชี่ยวชาญ ปฏิบัติราชการแทน
ผู้อำนวยการกองช่าง

เห็นชอบ

(นายสมภพ วรรณแมน)
ปลัดองค์การบริหารส่วนจังหวัดปทุมธานี

อนุมัติ


พลตำรวจโท
(ศำรณวิทย์ รูปกระจ่าง)
นายกองค์การบริหารส่วนจังหวัดปทุมธานี

DATE : 19 พ.ค. 2569

แบบเลขที่ อบจ. ปท. 26 / 2569

แผ่น 11 จำนวน 12 แผ่น

หนองเสือ คลอง 8

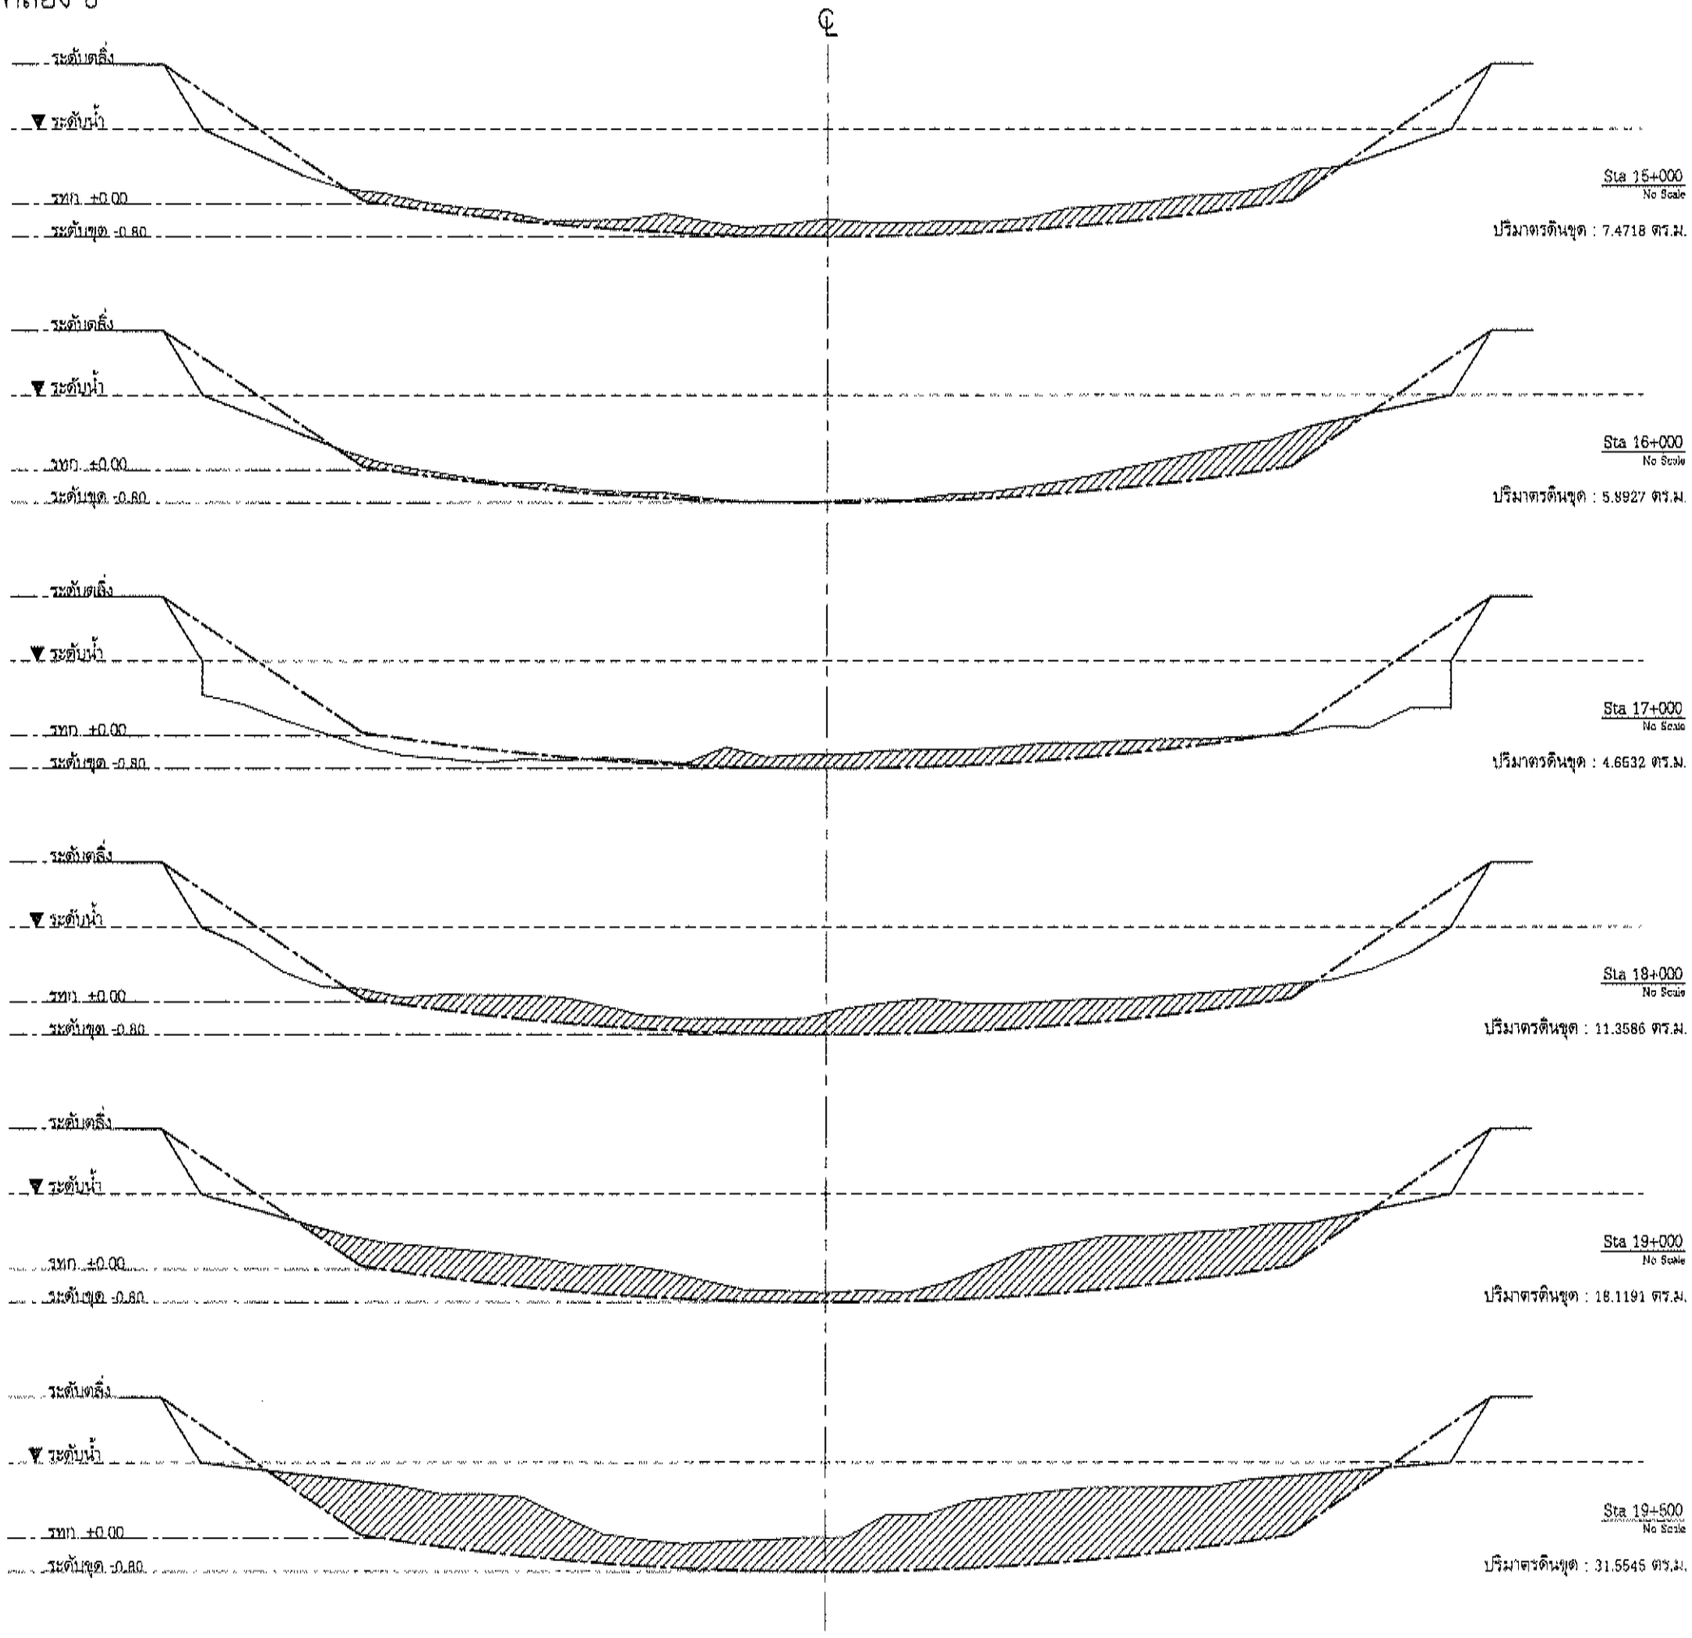


สำเนาถูกต้อง

(นายประเทือง กันธสมาส)
วิศวกรโยธาเชี่ยวชาญ

องค์การบริหารส่วนจังหวัดปทุมธานี
Pathumthani Provincial Administrative Organization

แบบ

โครงการปรับปรุงภูมิทัศน์และสภาพแวดล้อม ลำน้ำและริมฝั่งคลองในพื้นที่อำเภอหนองเสือ และอำเภอธัญบุรี จังหวัดปทุมธานี

สำรวจ

(นายสาธิต เกตุแก้ว)
วิศวกรโยธาชำนาญการ

(นายนิติธร เปี่ยมพูล)
นายช่างโยธาชำนาญงาน

(นายศราวุฒิ ก้อนศิลา)
นายช่างโยธาปฏิบัติงาน

เขียนแบบ

(นายจิฏาพัฒณ์ เกื้อหนุน)
ผู้ช่วยนายช่างเขียนแบบ

ออกแบบ/ตรวจ

(นายประเทือง กันธสมาส)
วิศวกรโยธาเชี่ยวชาญ

เห็นชอบ

(นายประเทือง กันธสมาส)
วิศวกรโยธาเชี่ยวชาญ รักษาการในตำแหน่ง
หัวหน้าฝ่ายสำรวจและออกแบบ

เห็นชอบ

(นายประเทือง กันธสมาส)
วิศวกรโยธาเชี่ยวชาญ ปฏิบัติราชการแทน
ผู้อำนวยการกองช่าง

เห็นชอบ

(นายสมภพ วรรณแมน)
ปลัดองค์การบริหารส่วนจังหวัดปทุมธานี

อนุมัติ

พลตำรวจโท
(คำรณวิทย์ รูปกระจ่าง)
นายกองค์การบริหารส่วนจังหวัดปทุมธานี

DATE : 19 มี.ค. 2569

แบบเลขที่ อบจ. ปท. 26 / 2569

แผ่น 12 จำนวน 12 แผ่น