

สรุปผลการประมาณราคาค่าก่อสร้าง

<input type="checkbox"/>	ประเภท	งานปรับปรุงฐานอนุสาวรีย์ ร.5
<input type="checkbox"/>	เจ้าของอาคาร	สำนักงานปลัด กระทรวงมหาดไทย(สำนักงานจังหวัดกาฬสินธุ์)
<input type="checkbox"/>	สถานที่ก่อสร้าง	ศูนย์ราชการจังหวัดกาฬสินธุ์ ตำบลกาฬสินธุ์ อำเภอเมืองกาฬสินธุ์ จังหวัดกาฬสินธุ์
<input type="checkbox"/>	หน่วยงานออกแบบแปลนและรายการ	สำนักงานโยธาธิการและผังเมืองจังหวัดกาฬสินธุ์
<input type="checkbox"/>	แบบเลขที่	ยพ.กส. 07-2567
<input type="checkbox"/>	ประมาณราคาตามแบบ ปร.4	จำนวน 2 แผ่น
<input type="checkbox"/>	ประมาณราคาเมื่อ	5 สิงหาคม 2567

ลำดับที่	รายการ	ค่าวัสดุและค่าแรงงาน จำนวนเงิน / บาท	FACTOR F	ราคาค่าก่อสร้าง เป็นเงิน / บาท	หมายเหตุ
1	ประเภทงานอาคาร	765,278.00	1.3078	1,000,830.57	
	เงื่อนไข				
	เงินล่วงหน้าจ่าย..... 0.00 %				
	เงินประกันผลงานหัก..... 0.00 %				
	ดอกเบี้ยเงินกู้..... 7.00 %				
	ค่าภาษีมูลค่าเพิ่ม..... 7.00 %				
สรุป	รวมค่าก่อสร้างเป็นเงินทั้งสิ้น			1,000,830.57	
	คิดเป็นเงินประมาณ (หนึ่งล้านบาทถ้วน)			1,000,000.00	**
<input type="checkbox"/>	ขนาดหรือเนื้อที่อาคาร	- ตารางเมตร			
<input type="checkbox"/>	เฉลี่ยราคาประมาณ	- บาท / ตารางเมตร			

ผู้ประมาณการ

(นายณฐกฤษณ์ โพธิ์ศรี)

สถาปนิกชำนาญการ

ตรวจสอบ *On Wolo.*

(นางสาวยุพิน พรหมหล่อ)

วิศวกรโยธาชำนาญการ รักษาาราชการในตำแหน่ง

วิศวกรโยธาชำนาญการพิเศษ

เห็นชอบ

(นายวิจิตร งามชื่น)

โยธาธิการและผังเมืองจังหวัดกาฬสินธุ์

ประมาณราคาค่าก่อสร้าง งานปรับปรุงฐานอนุสาวรีย์ ร.5

สถานที่ก่อสร้าง ศูนย์ราชการจังหวัดกาฬสินธุ์ ตำบลกาน้ำดิน อำเภอเมืองกาฬสินธุ์ จังหวัดกาฬสินธุ์

ฝ่ายประมาณราคา สำนักงานโยธาธิการและผังเมืองจังหวัดกาฬสินธุ์

ประมาณราคาโดย นายณัฐฤกษ์ โพธิ์ศรี สถาปนิกชำนาญการ

แบบเลขที่ ขณ.ส. 07-2567

ประมาณราคาเมื่อวันที่ 5 เดือน สิงหาคม พ.ศ. 2567


ลำดับที่	รายการ	จำนวน	หน่วย	ราคาวัสดุ		ค่าแรงงาน		รวมค่าวัสดุ และค่าแรงงาน	หมายเหตุ
				ราคาหน่วยละ	จำนวนเงิน	ราคาหน่วยละ	จำนวนเงิน		
1	งานสถาปัตยกรรม								
	พื้นทางเดินรอบฐานอนุสาวรีย์								
	- พื้น(ใช้ความละเอียดพิเศษ)	374.00	ตร.ม.	-	-	45	16,830	16,830	
2	งานฐานอนุสาวรีย์								
	งานตกแต่งแท่นประดิษฐานพระบรมรูป								
	- ตกแต่งลวดลายบัวแท่นประดิษฐานพระบรมรูป ผิวปูนเขียนสีชาลลายหินอ่อน	5.00	ม.	32,000	160,000	-	-	160,000	
	สูง 1.45 ม.								
	- ประติมากรรมลวดลายปูนต่ำ ปูนหล่อทองแดง ขอบบนโดยรอบ	7.00	ม.	-	-	-	-	-	
	กว้าง 10 ซม.(ใช้วัสดุเดิม โดยยึดทำความสะอาดผิว)								
	- พื้นผิวปูนเขียนสีชาลลายหินอ่อน	1.50	ตร.ม.	1,900	2,850	222	333	3,183	
	งานตกแต่งแท่นติดตั้งหามปูนเหล็กกระ								
	- ตกแต่งลวดลายบัว แท่นพานปูนฉาบผิวปูนเขียนสีชาลลายหินอ่อน สูง 0.60 ม.	8.00	ม.	29,000	232,000	-	-	232,000	
	- พื้นผิวปูนเขียนสีชาลลายหินอ่อน	2.00	ตร.ม.	1,900	3,800	222	444	4,244	
	งานตกแต่งพื้นระบับ								
	- พื้นผิวปูนเขียนสีชาลลายหินอ่อน	6.00	ตร.ม.	1,900	11,400	222	1,332	12,732	
	- ขอบฐาน ตกแต่งลวดลายบัว ผิวปูนเขียนสีชาลลายหินอ่อน สูง 0.30 ม.	17.00	ม.	5,000	85,000	-	-	85,000	
	งานตกแต่งพื้นระบับกลาง								


โครงการ


จัดสร้างพระบรมราชานุสาวรีย์ พระบาทสมเด็จพระจุลจอมเกล้าเจ้าอยู่หัว

สถานที่ก่อสร้าง


ศูนย์ราชการจังหวัดกาฬสินธุ์ ต.กาฬสินธุ์ อ.เมืองกาฬสินธุ์ จ.กาฬสินธุ์

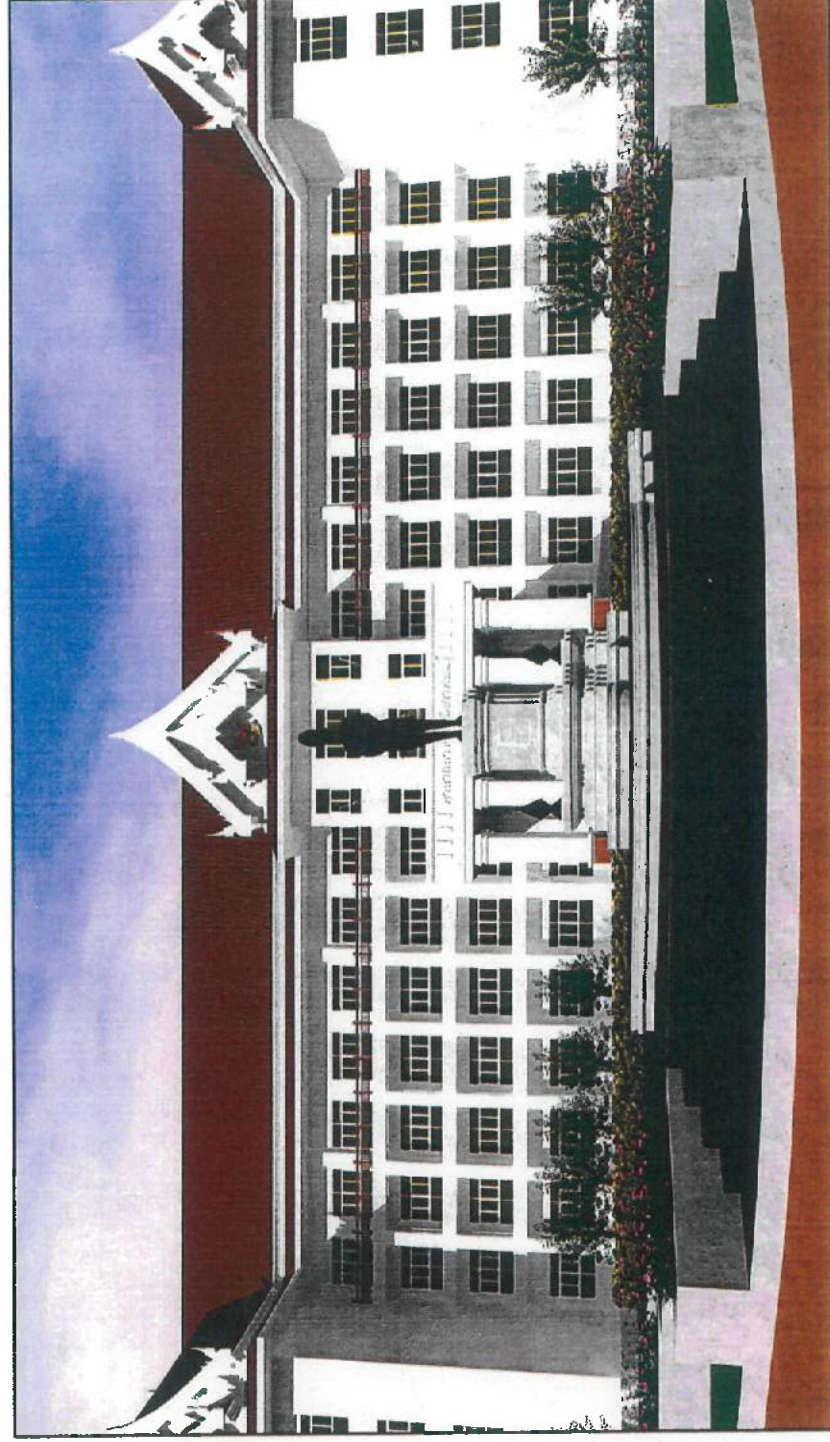

	
สำนักงานนโยบายศึกษาและสังคมเมือง จังหวัดกาฬสินธุ์ กรมโยธาธิการและผังเมือง กระทรวงมหาดไทย โครงการ	
จัดสร้างพระบรมราชานุสาวรีย์ พระบาทสมเด็จพระจุลจอมเกล้าเจ้าอยู่หัว สถานที่ตั้งโครงการ	
ศูนย์ราชการจังหวัดกาฬสินธุ์ ต.กาฬสินธุ์ อ.เมืองกาฬสินธุ์ จ.กาฬสินธุ์ แบบแสดง	
สำรวจเขียนแบบ นางสาวสุวิมล สักรินทร์ พนักงานเขียนแบบ	
ออกแบบงานสถาปัตยกรรม นายณัฐพลณ์ โพธิ์ศรี สถาปนิกชำนาญการ	
ออกแบบงานวิศวกรรม นางสาวณัฐพร ศรีแก้ว พนักงานวิชาโยธา	
นายภาณุวัฒน์ แดงน้อย วิศวกรโยธาอาวุโส	
ตรวจสอบแบบ นายณัฐพลณ์ โพธิ์ศรี หัวหน้ากลุ่มงานสถาปัตยกรรมเมือง อนุมัติ	
นายวิศิษฐ์ งามstein โยธาธิการและผังเมืองจังหวัดกาฬสินธุ์	
มาตรฐาน วันที่เสนอ/ปี เลขที่แบบ แผนที่	มาตรฐาน 2008 ปี 2567 07-2567 จำนวน

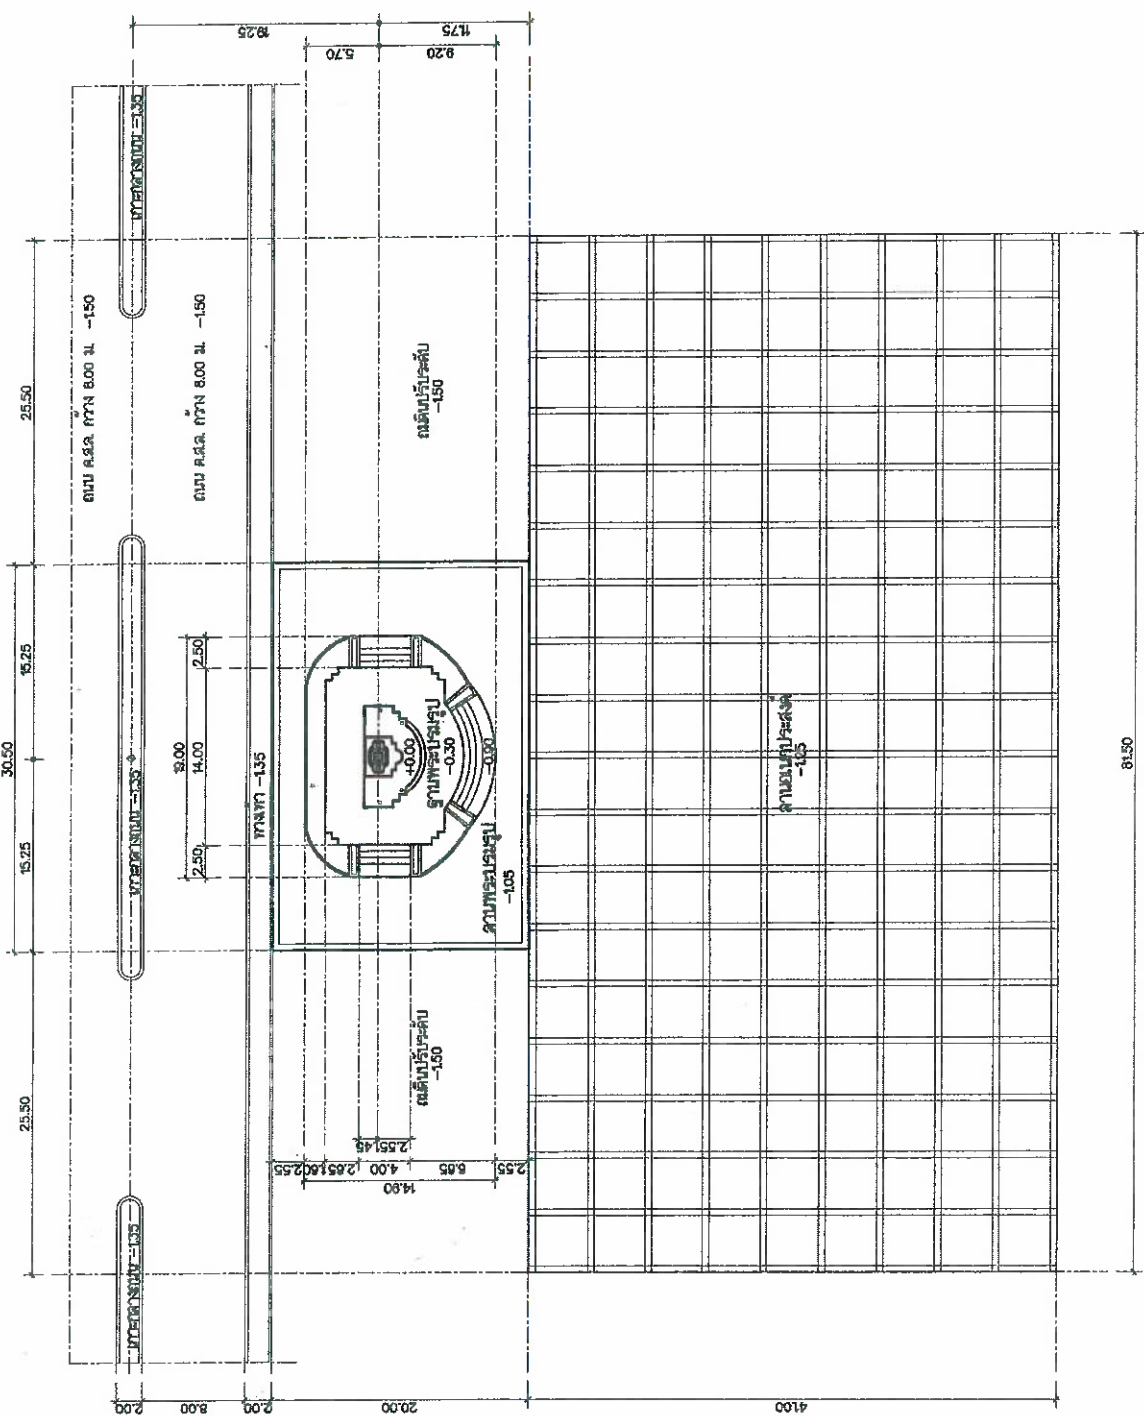



ผังบริเวณลานอนุสาวรีย์ ลานพระบรมราชานุสาวรีย์
มาตรฐาน 1:400

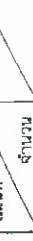

รายการวัสดุผง	
สัญลักษณ์	รายการ
1	ผงแป้งพิมพ์ สีขาวลายทึบอ่อน
2	ผงงี้ทำผิวกระดาษสี สีขาวเบอร์ 3

1:200

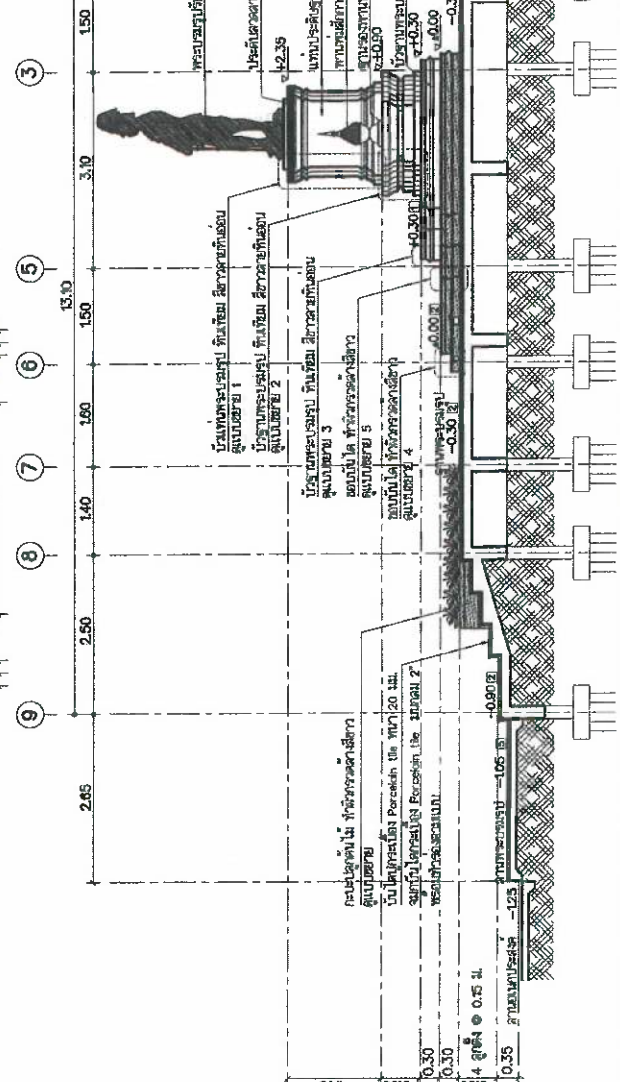

08:1 11:50:54.1



รูปตัดหน้า

รูปตัดหน้า

1:100


300 250

ฐานรอง

ผิวจราจร

รูปตัดหน้า

รูปตัดหน้า

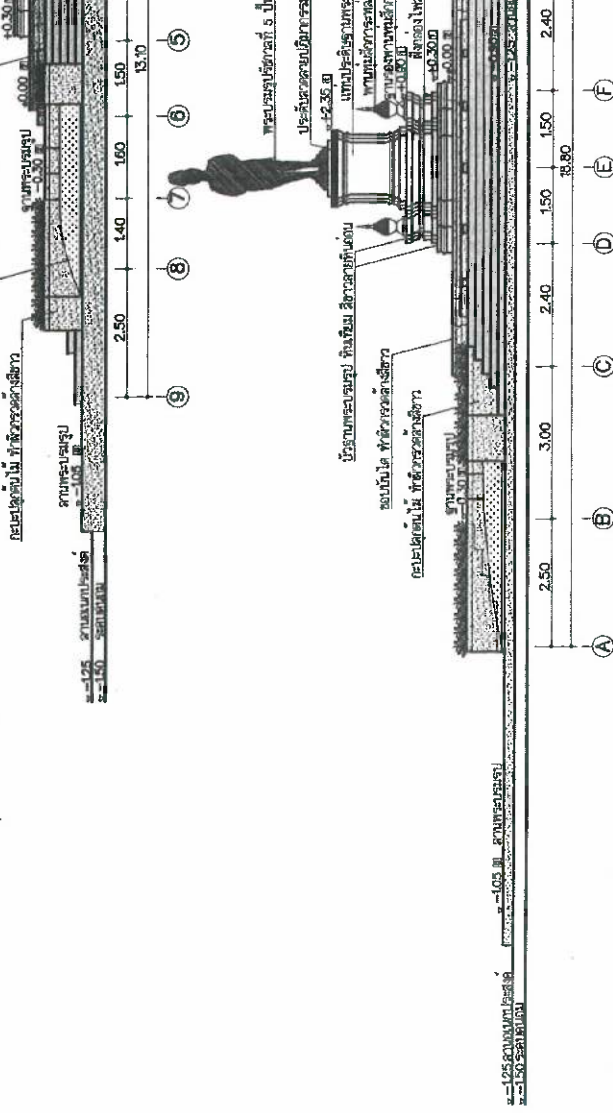



สำนักงานนโยบายการและผังเมือง
จังหวัดกาฬสินธุ์
กรมโยธาธิการและผังเมือง กระทรวงมหาดไทย
โครงการ


**ศูนย์บริการจังหวัดกาฬสินธุ์
กาฬสินธุ์ อเนกกาฬสินธุ์ กาฬสินธุ์**

สำรวจเขียนแบบ


------------------	-----------------------	---------------------------	-----------------------


นายภาณุวัฒน์ แดงคำสวย	วิศวกรโยธาปฏิบัติกร	
-----------------------	---------------------	---





จำนวน	
แผ่นที่	

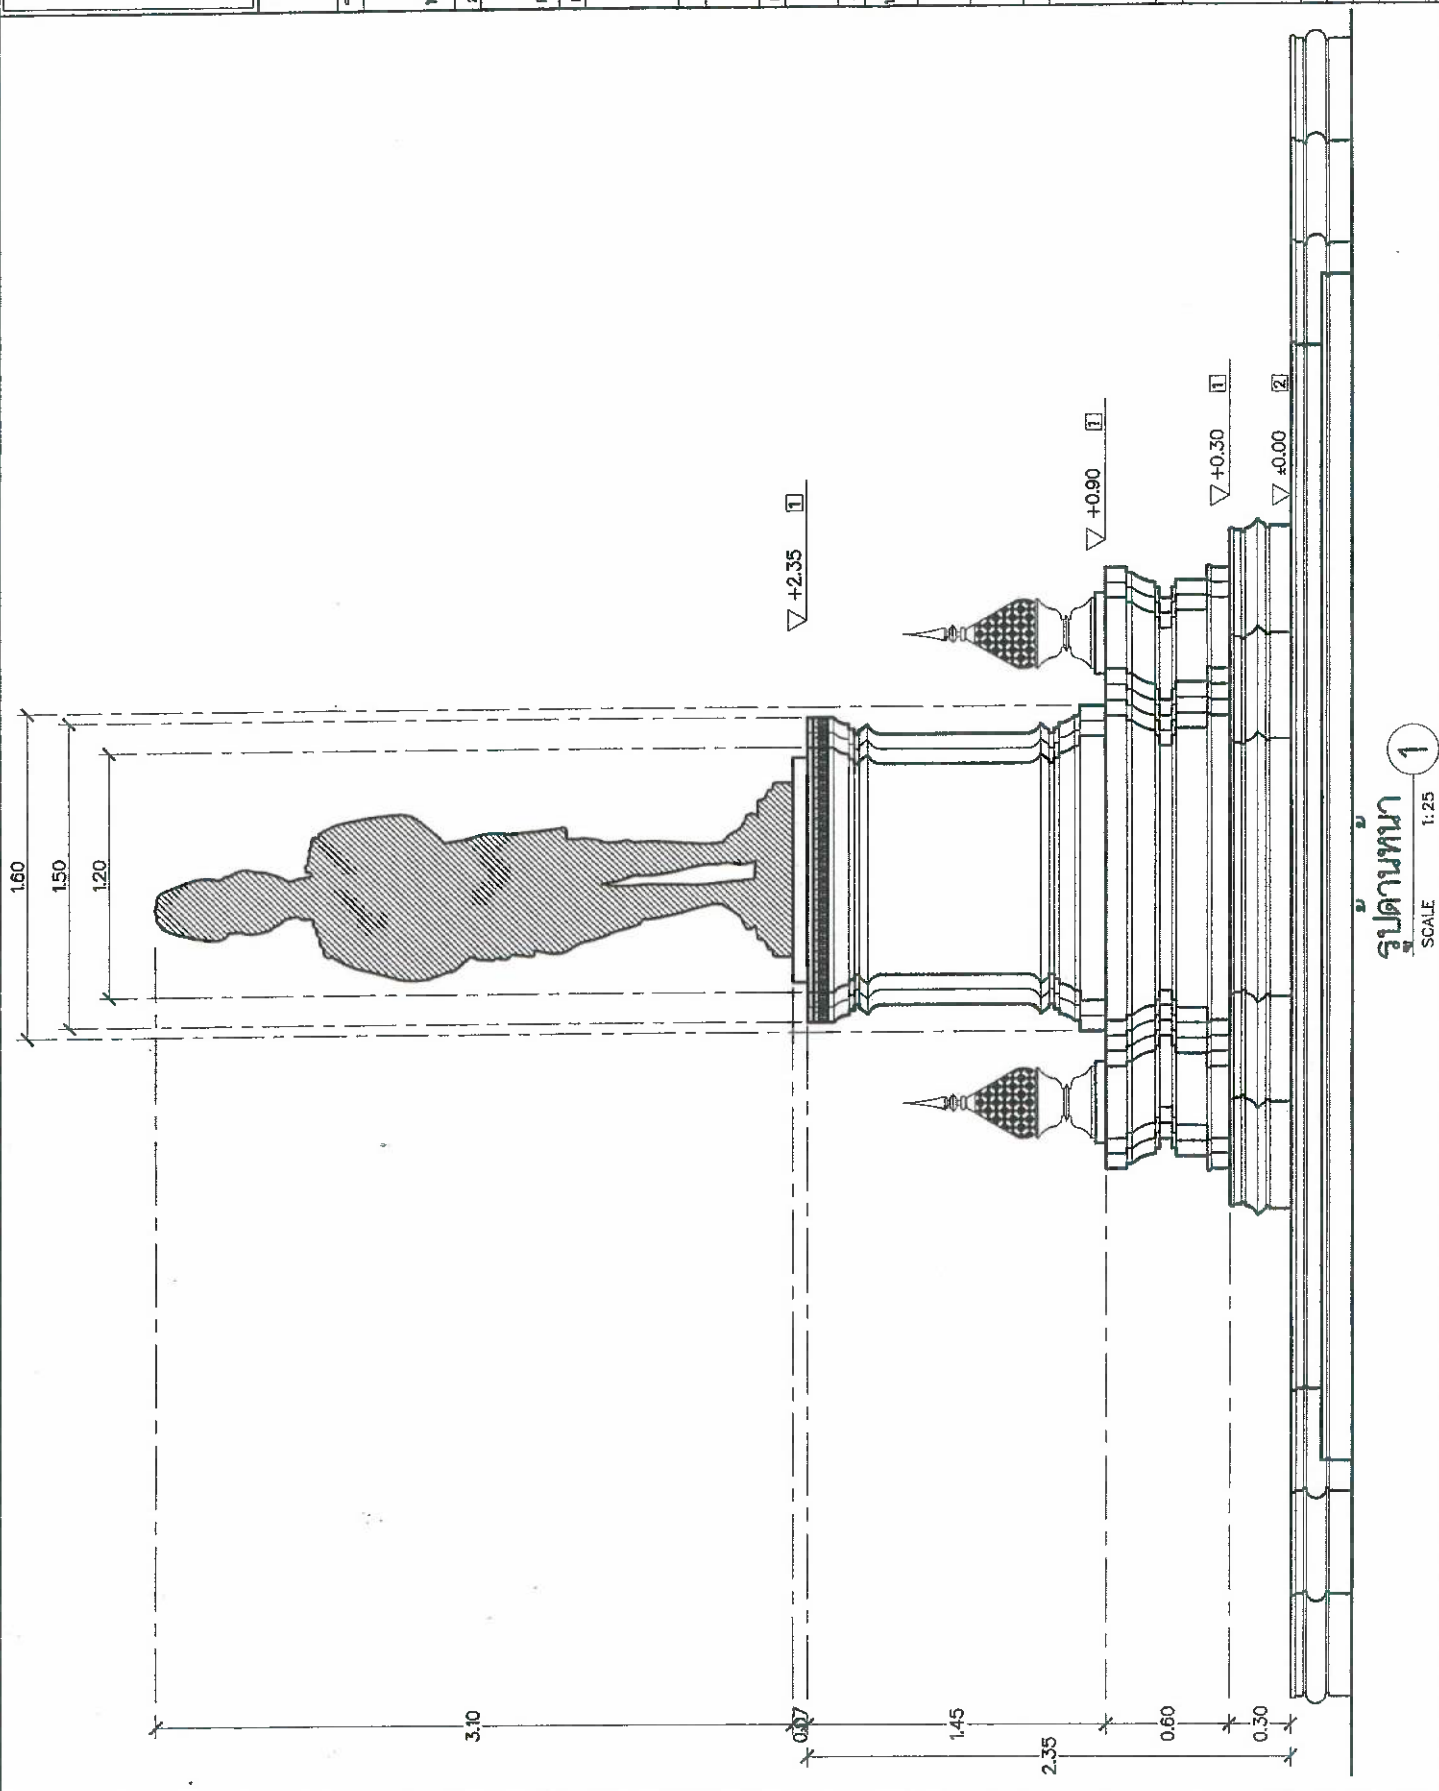



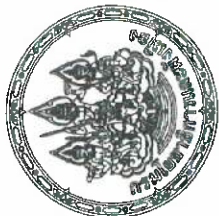

สำนักงานโยธาธิการและผังเมือง
จังหวัดกาฬสินธุ์
กรมโยธาธิการและผังเมือง กระทรวงมหาดไทย
โครงการ




แบบแสดง	แบบแสดง
แบบแสดง	แบบแสดง

1010

[illegible]











--

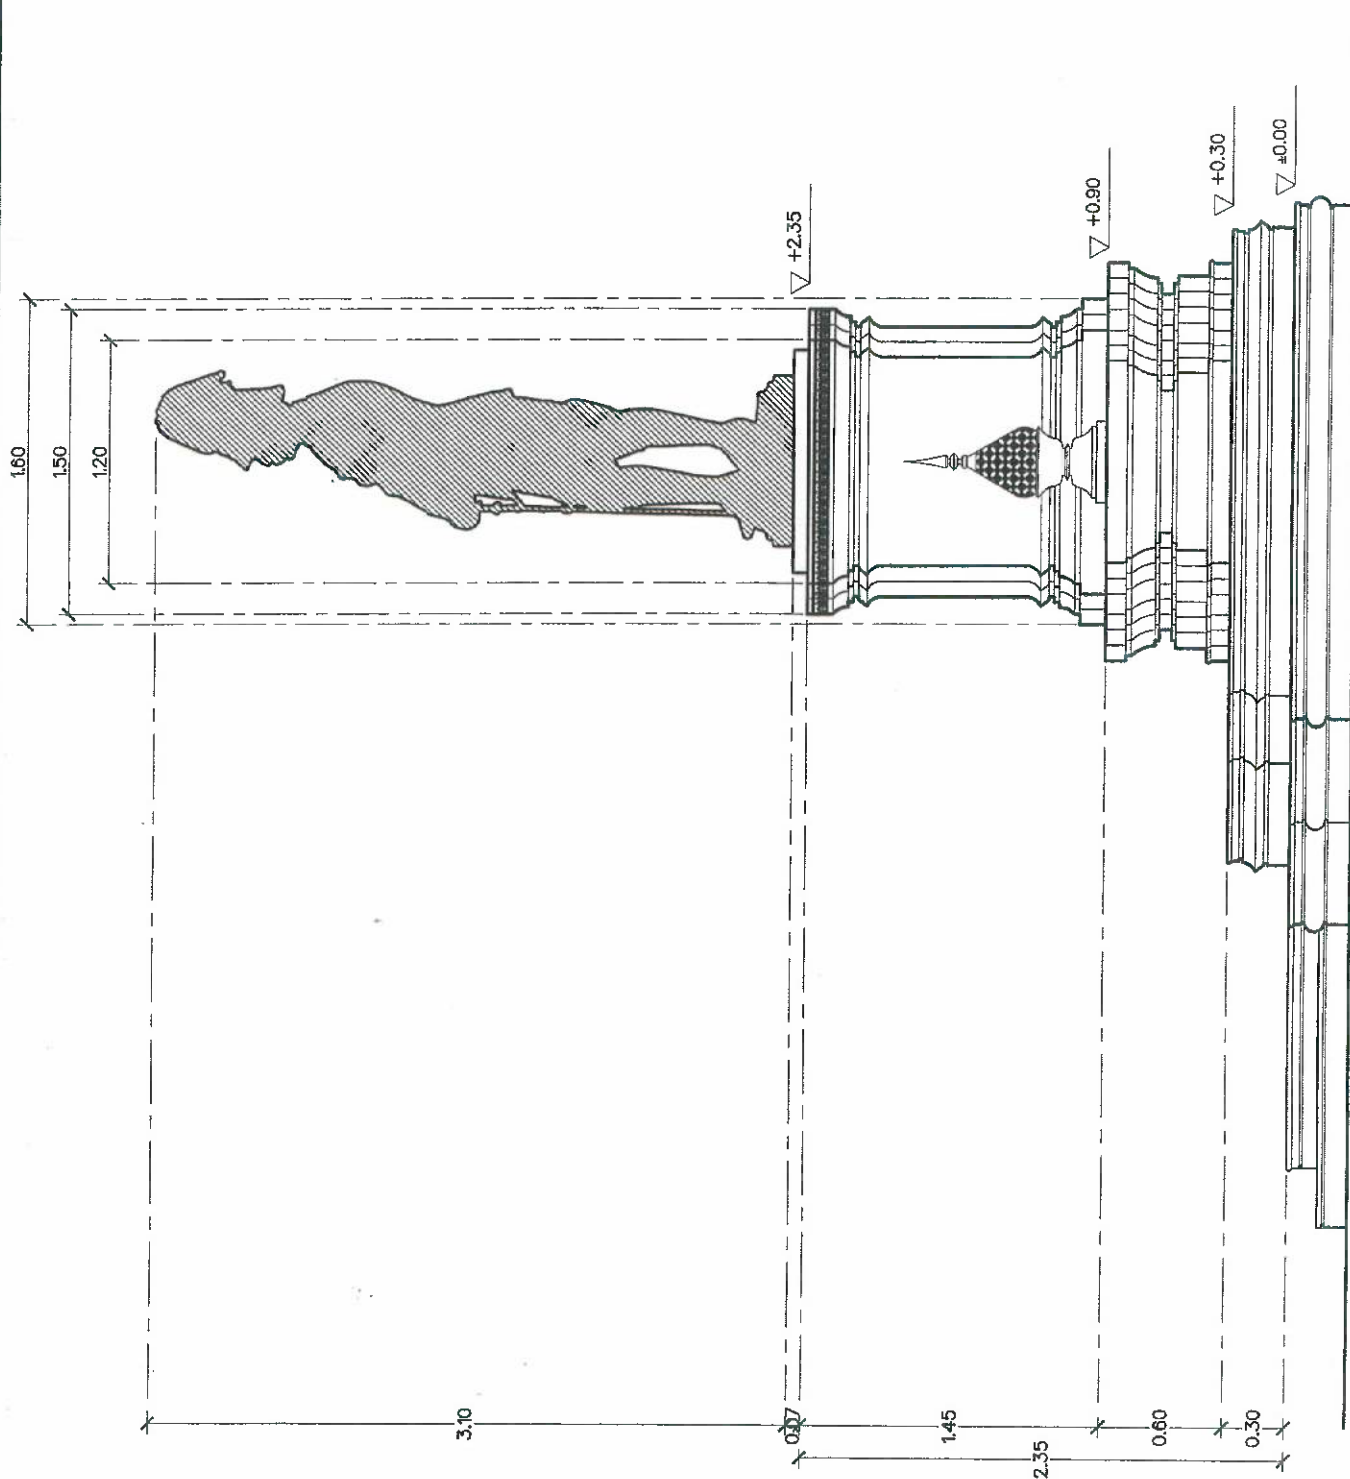

รูปด้านขวา 4



ทัศนียภาพด้านหน้า



ทัศนียภาพด้านขวา



ทัศนียภาพด้านหลัง



ทัศนียภาพด้านซ้าย