


# โครงการก่อสร้างถนนคอนกรีตเสริมเหล็กสายนางอุไร - นายสุนาต



หมู่ที่ 10 ตำบล กะปาง

อำเภอทุ่งสง จังหวัด นครศรีธรรมราช


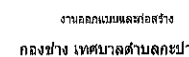



นางสาววรลักษณ์ รัตน์ไชย  
วิศวกรโยธาปฏิบัติการ

นายรัตน์เศรษฐ์ จามจุรี  
ผู้อำนวยการกองช่าง  
3/8/66


นายชลิต ไททอง  
ปลัดเทศบาล

นายอภิรักษ์ ขนแกะ  
นายกเทศมนตรีตำบลกะ

แบบขอเสนอ	สถานที่
วันที่	จำนวนแผ่น

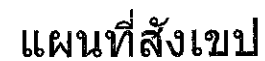

# แผนผังจุดดำเนินโครงการก่อสร้างถนนคอนกรีตเสริมเหล็ก สายนางอุไร - นายสุนาด

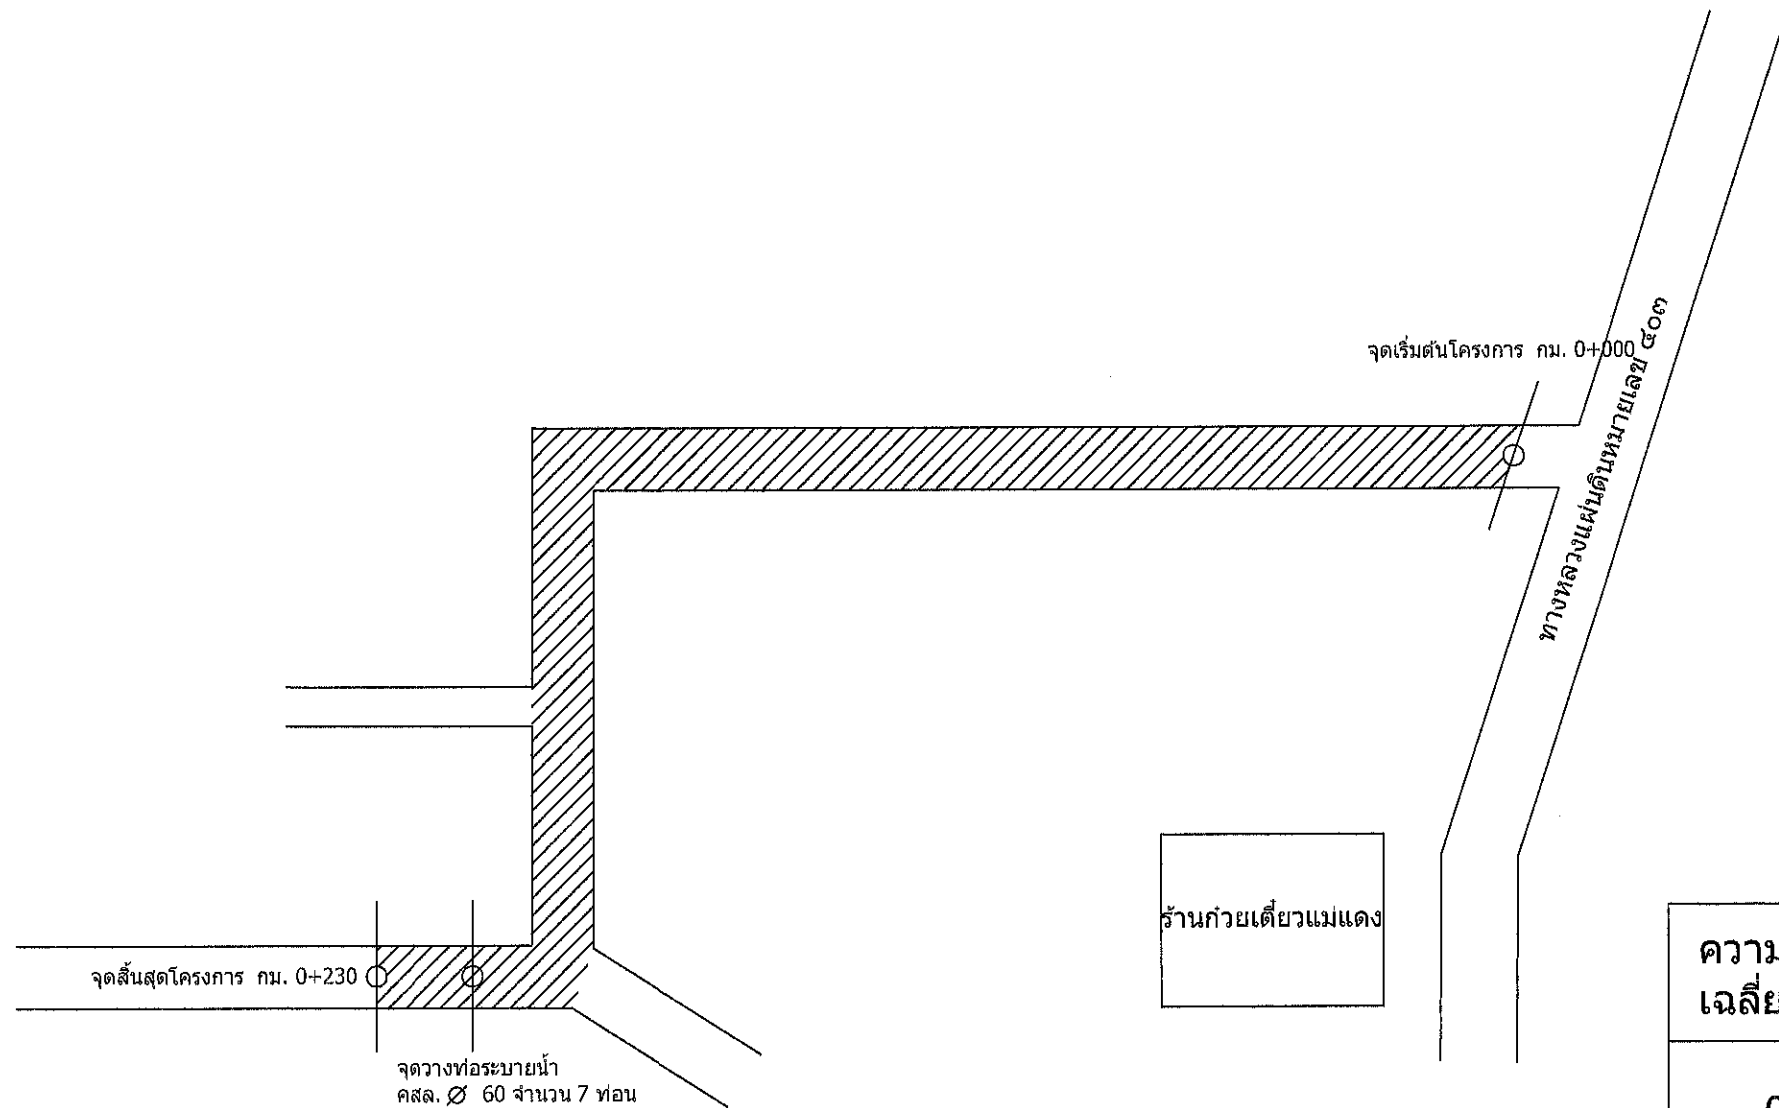

ความหนาโดยเฉลี่ย (ม.)	ผิวจราจรกว้างเฉลี่ย (ม.)	ระยะทาง (ม.)
0.15	4.00	230.00

## รายละเอียดโครงการก่อสร้าง

ถนนคอนกรีตเสริมเหล็กสายนางอุไร - นายสุนาด  
ผิวจราจรกว้างเฉลี่ย 4.00 เมตร ระยะทาง 230.00 เมตร หนา 0.15 เมตร หรือพื้นที่รวมไม่น้อยกว่า 920.00 ตารางเมตร พร้อมลงหินคลุกไหล่ทางกว้างเฉลี่ยข้างละ 0.50 เมตร และ ตามแบบเทศบาลตำบลยาง

หมายเหตุ....ตำแหน่งวางท่อสามารถปรับเปลี่ยนตามความเหมาะสม

### รายการประกอบแนบทั่วไป

1. ผู้รับจ้างจะต้องส่งหนังสือขอเข้าทำงาน แผนผังจุดดำเนินการ
3. ผู้รับจ้างจะต้องยื่นแบบขอขออนุญาตใช้พื้นที่สาธารณะ



งานออกแบบและก่อสร้าง  

โครงการ

เขียนแบบ

*[Signature]*

นางสาววิมลลักษณ์ รัตนโชติ  
วิศวกรโยธาผู้ปฏิบัติการ

ตรวจ

*[Signature]*

นายวิวัฒน์ ศรีสุข จานง  
ผู้ควบคุมการก่อสร้าง

เห็นชอบ

*[Signature]*

นายชิต โทยทอง  
ปลัดเทศบาล

อนุมัติ

*[Signature]*



แนบเลขที่

แนบที่


วันที่

จำนวนแผ่น


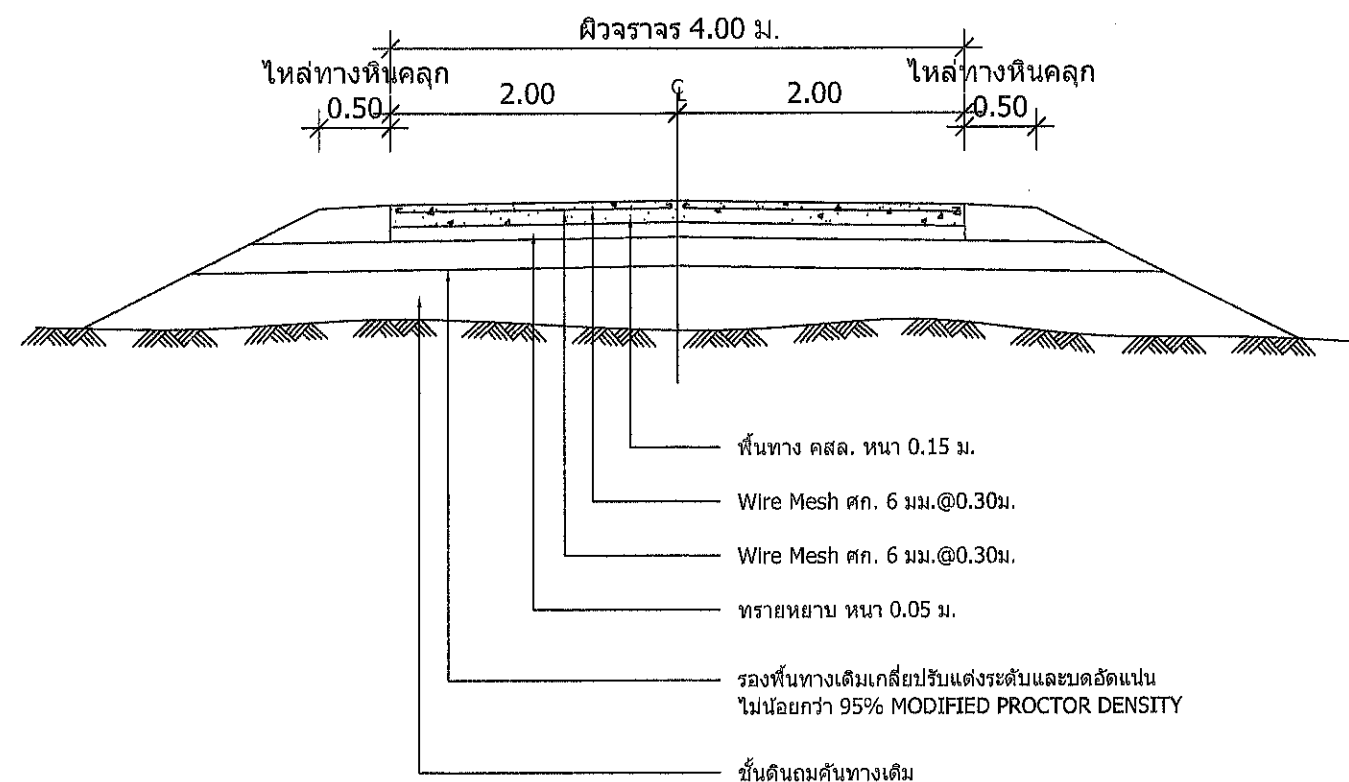

รูปตัดถนน คสล.  
NOT TO SCALE

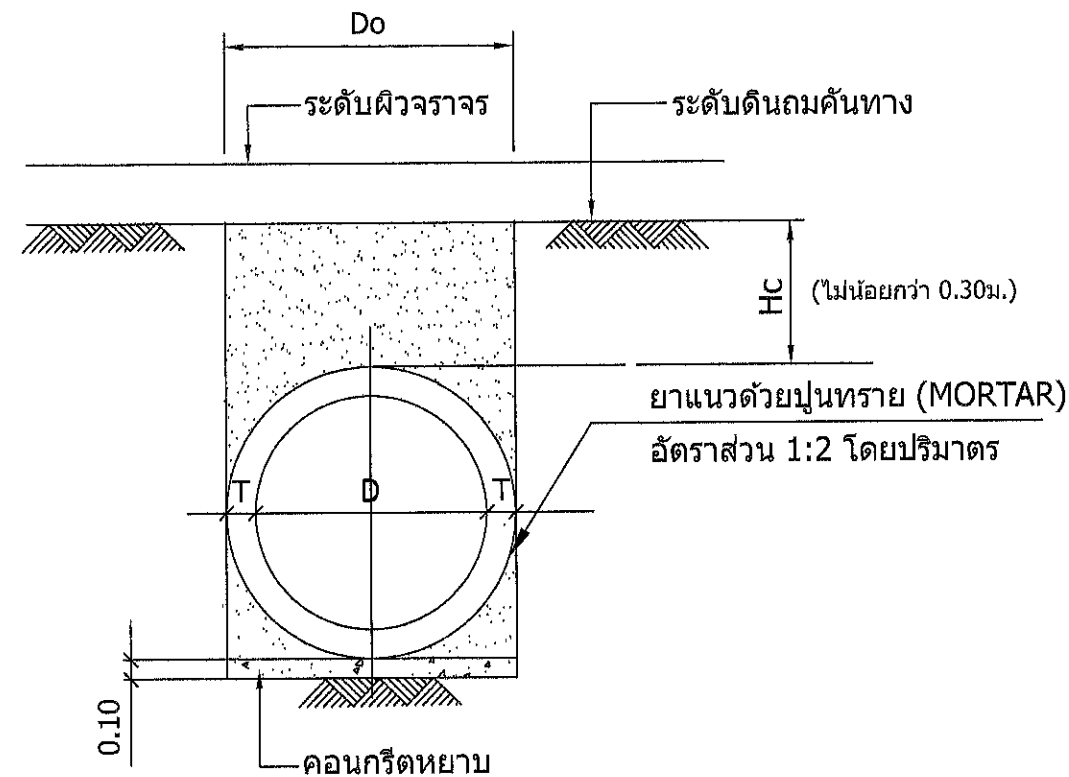

กรณีแถวเดียว

ก แสดงการวางท่อคอนกรีตเสริมเหล็ก

มาตราส่วน

1:20

## รายการที่1

ความหนาของพื้นถนน T (มม.)	รอยต่อเพื่อการขยายตัว EXPANSION JOINT			รอยต่อเพื่อการหดตัว CONTRACTION JOINT			ทรายรองพื้นชั้นน้ำอัดแน่น (มม.)
	เส้นผ่า ศ.ก. (มม.)	ความยาว (มม.)	@ (มม.)	เส้นผ่า ศ.ก. (มม.)	ความยาว (มม.)	@ (มม.)	
150	RB 19	500	250	RB 15	500	250	50

## รายการประกอบแบบทั่วไป

- ผู้รับจ้างจะต้องส่งหนังสือขอเข้าทำงาน และแจ้งชื่อผู้ควบคุมงานพร้อมแผนการทางเทคนิคเพื่อทำการก่อสร้าง
- ผู้รับจ้างจะต้องจัดเตรียมวัสดุอุปกรณ์ไฟฟ้า เครื่องหมายจราจรติดตั้งในบริเวณก่อสร้าง ให้ชัดเจนทั้งในเวลากลางวันและเวลากลางคืน เพื่อป้องกันอุบัติเหตุ จากก่อสร้าง
- ผู้รับจ้างต้อง จัดส่งป้ายบอกชื่องานก่อสร้าง ระยะ เวลา วันเริ่มดำเนินการจนถึงสิ้นสุดสัญญา งานปริมาณก่อสร้าง พร้อมชื่อผู้ควบคุมงาน ขนาด 1.20 X 2.40 เมตร จำนวน 1 อัน และตามที่ก่อสร้าง
- ผู้รับจ้างต้องทำการจัดการวัสดุ อุปกรณ์ที่ติดต่อกับคุณภาพงานในงานก่อสร้าง และอำนวยความสะดวก ในแบบแปลนใด ๆ ไม่ชัดเจน แต่เพื่อความไม่ประมาท ตามที่วิศวกรทางที่ปรึกษาได้มอบหมายให้ดำเนินการ ผู้รับจ้างจะต้องดำเนินการให้โดยไม่มีข้อสงสัยในข้อใด ๆ ทั้งสิ้น
- ผู้รับจ้างจะต้องรับผิดชอบเรื่องอื่น ๆ ที่ได้จากที่ก่อสร้างไปถึง ยังสถานที่ที่เทศบาลกำหนดไว้
- ก่อนทำการเปิดหน้าดิน ผู้รับจ้างต้องแจ้งผู้ควบคุมงานให้ทราบ การขุดลอกความลึกต้องไม่เกินทุกชั้น
- เมื่อมีการขุดลอกต้องแจ้งให้ หน่วยงานที่เกี่ยวข้องและจะต้องไม่เป็นอันตราย ไม่ถึงจุดหรือเสียหาย
- การขุดลอกความลึกหลายชั้นต้องแจ้งให้เทศบาล ผู้รับจ้างจะต้องรับผิดชอบไม่ให้เกิดความเสียหายต่อสาธารณชน เช่น ถนน ไฟฟ้า ประปา โทรศัพท์ ฯลฯ และหากมีความเสียหายใด ๆ เกิดขึ้นผู้รับจ้างจะต้องรับผิดชอบซ่อมแซม แก้ไข ให้เป็นระเบียบเรียบร้อย และค่าใช้จ่ายต่าง ๆ ที่เกิดขึ้น ผู้รับจ้างต้องรับผิดชอบทุกกรณี



จากแบบแปลนก่อสร้าง  

โครงการ

เขียนแบบ

*Signature*

นางสาวรสกษณ์ รัตนโชติ  
วิศวกรโยธาปฏิบัติการ

ตรวจ

*Signature*

นายรัตนเศรษฐ์ จามจุรี  
ผู้อำนวยการกองช่าง  
3/8/66

เขียนแบบ

*Signature*

นายชวลิต ไชยทอง  
ปลัดเทศบาล

อนุมัติ

*Signature*

นายอภิรักษ์ ขันเกษม  

แบบเลขที่

วันที่

แผ่นที่



จำนวนแผ่น

รายการประกอบแบบทั่วไป

1. ผู้รับจ้างจะต้องส่งหนังสือขอเข้าทำงาน และแจ้งชื่อผู้ควบคุมงานพร้อมแผนการทำงานก่อนลงมือทำการก่อสร้าง
2. ผู้รับจ้างจะต้องจัดแสดงป้ายสัญญาณไฟ เครื่องหมาย จราจรติดตั้งในบริเวณก่อสร้าง ให้ชัดเจนทั้งในเวลากลางวัน และเวลากลางคืน เพื่อป้องกันอุบัติเหตุ จากการก่อสร้าง
3. ผู้รับจ้างจะต้อง จัดแสดงป้ายบอกชื่องานก่อสร้าง ระยะเวลา วันเริ่มต้นสัญญาและวันสิ้นสุดสัญญา งบประมาณก่อสร้าง พร้อมชื่อผู้ควบคุมงาน ขนาด 1.20 X 2.40 เมตร จำนวน1 ป้าย ณ.สถานที่ก่อสร้าง
4. ผู้รับจ้างจะต้องทำการจัดหาวัสดุ อุปกรณ์ที่ดีและมีคุณภาพมาใช้ในการงานก่อสร้าง และถ้ารายละเอียด ในแบบแปลนใด ๆ ไม่ชัดเจน แต่เพื่อความมั่นคงแข็งแรง ตามหลักวิชาช่างที่ดี และไม่มีรูปแบบและรายการ ผู้รับจ้างจะต้องดำเนินการให้  
โดยไม่คิดค่าใช้จ่ายใด ๆ ทั้งสิ้น
5. ผู้รับจ้างจะต้องขนดินหรือวัสดุอื่น ๆ ที่ได้จากการรื้อถอน ไปทิ้ง ยังสถานที่ที่เทศบาลกำหนดไว้
6. ก่อนทำการเทคอนกรีต ผู้รับจ้างจะต้องแจ้งผู้ควบคุมงาน ให้ไป ทำการตรวจสอบความถูกต้องก่อนทุกครั้ง
7. เหล็กโครงสร้างจะต้องให้ได้ ขนาดรูปร่างตามที่กำหนด และจะต้องไม่เป็นสนิม ไม่หักงอหรือเสียรูป
8. การป้องกันความเสียหายอันเกิดแก่สาธารณะ ผู้รับจ้างจะ ต้องรับผิดชอบไม่ให้งานที่ทำการ เกิดความเสียหายต่อสาธารณะ เช่น ถนน ไฟฟ้า ประปา โทรศัพท์ ฯลฯ และ หากมีความเสียหายใด ๆ เกิดขึ้นผู้รับจ้างจะต้องรับผิดชอบ  
ซ่อมแซม แก้ไข ให้เรียบร้อยโดยเร็ว และค่าใช้จ่ายต่างๆ ที่เกิดขึ้น ผู้รับจ้างจะต้องรับผิดชอบทุกกรณี



โครงการ	
เขียนแบบ	<div> นางสาวรสักชล รัตนโชติ วิศวกรโยธาปฏิบัติกร</div>
ตรวจ	<div> นายสรณเชษฐ จามจุรี ผู้อำนวยการกองช่าง 31/8/68</div>
เป็นชอบ	<div> นายสิต ไทยทอง ปลัดเทศบาล</div>
แบบและที่	แปลงที่
วันที่	จำนวนแผ่น

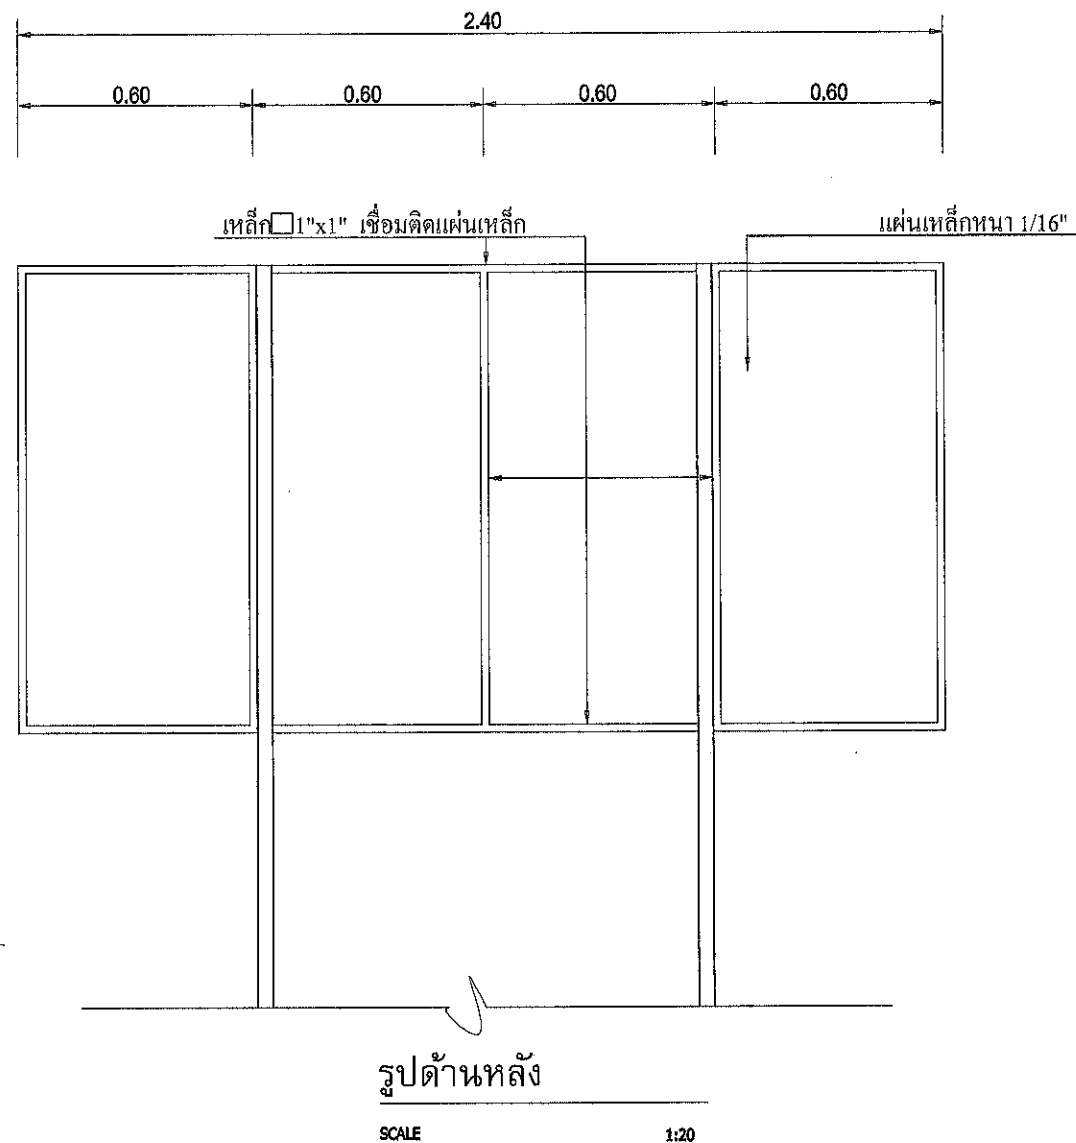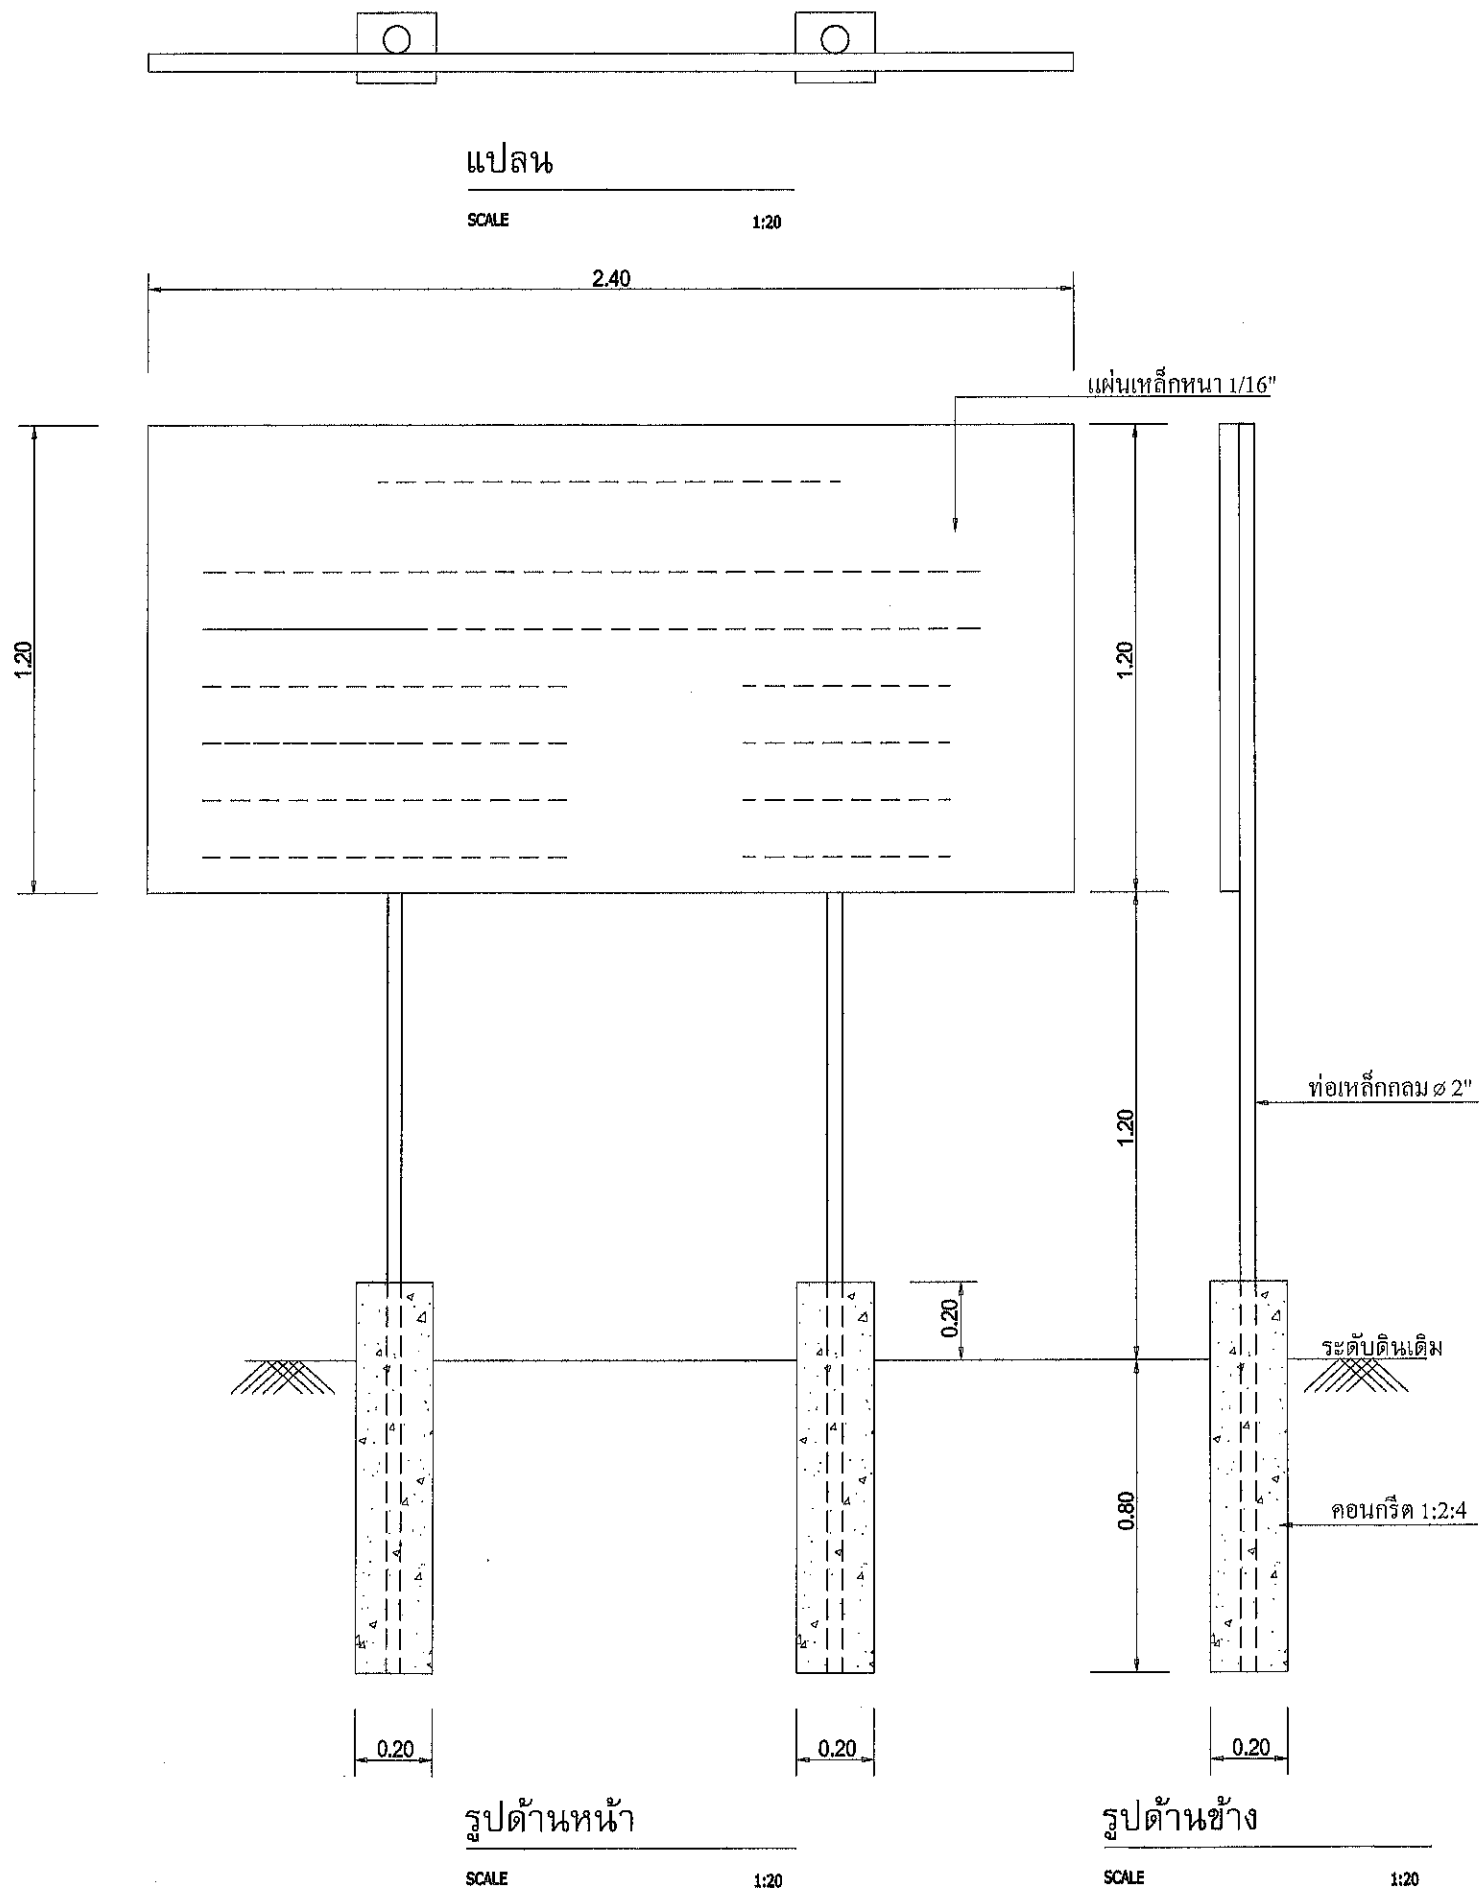




















1.20

2.40



# โครงการก่อสร้างของเทศบาลตำบลกะปาง

ชื่อโครงการ.....	
ปริมาณงาน.....	
งบประมาณ.....	คณะกรรมการตรวจการจ้าง
วันเริ่มสัญญา.....	1.....
วันสิ้นสุดสัญญา.....	2.....
ผู้รับจ้าง.....	3.....
ผู้ควบคุมงาน.....	4.....
ผู้ควบคุมงาน (ผู้รับจ้าง).....	5.....

## แบบมาตรฐานเทศบาลตำบลกะปาง

- 1.เสา,พื้น ป้ายให้ทาสีเขียวทั้งสองข้าง ใช้สีน้ำมันก่อนทาสีจริงให้ทาสีกันสนิมก่อน 2 ครั้ง
- 2.ตัวหนังสือสีขาว ขนาดตัวหนังสือตามความเหมาะสม ข้อความตามแบบที่กำหนด
- 3.ใช้แผ่นป้ายไวไนลปิดทับแผ่นเหล็กอีกชั้น พร้อมมีรายละเอียดตามแบบ
- 4.แผ่นเหล็ก ขนาด 1.20x2.40 ม.
- 5.จุดที่ต้องการก่อสร้างป้าย กำหนดตามความเหมาะสม มองเห็นได้ชัดเจน

หมายเหตุ การติดตั้งป้ายประชาสัมพันธ์โครงการให้ทำการติดตั้งที่จุดเริ่มต้นโครงการฯ หรือสถานที่ที่ผู้ว่าจ้างกำหนด

### รายการประกอบแบบทั่วไป

1. ผู้รับจ้างจะต้องส่งหนังสือขออนุญาตทำงาน และแจ้งชื่อผู้ควบคุมงานหรือมอบหมายทำงานต่อปลัดเทศบาลก่อน
2. ผู้รับจ้างจะต้องมีใบอนุญาตไฟฟ้า เครื่องหมายจราจรติดตั้งในบริเวณก่อสร้าง ในเขตพื้นที่ในเวลากลางวัน และเวลากลางคืน เพื่อป้องกันอุบัติเหตุ จาการก่อสร้าง
3. ผู้รับจ้างจะต้อง จัดแสดงป้ายบอกชื่องานก่อสร้าง ระยะ เวลา วันเริ่มต้นสัญญาและวันสิ้นสุดสัญญา งบประมาณก่อสร้าง พร้อมชื่อผู้ควบคุมงาน ขนาด 1.20 X 2.40 เมตร จำนวน 1 ข้าง ณ สถานที่ก่อสร้าง
4. ผู้รับจ้างจะต้องทำการจัดหาวัสดุ อุปกรณ์ให้เพียงพอเหมาะสมใช้ในงานก่อสร้าง ผลการประเมินผล ในแบบแปลนใด ๆ ไปยึดเงื่อนไข แต่เพื่อความมั่นคงแข็งแรง ภายหลังการวางสายไฟ และไปปฏิบัติงานและรายการ ผู้รับจ้างจะต้องดำเนินการให้โดยไม่ได้ค่าใช้จ่ายใด ๆ ทั้งสิ้น
5. ผู้รับจ้างจะต้องมีรถบรรทุกหรือรถอื่น ๆ ที่ใช้ในการเคลื่อนย้ายวัสดุ วัสดุที่เทศบาลกำหนดไว้
6. ก่อนทำการทดลองติดตั้ง ผู้รับจ้างจะต้องแจ้งผู้ควบคุมงานทั่วไป ทำการตรวจสอบความถูกต้องก่อนทุกครั้ง
7. เบล็กโครงการจะต้องให้ได้ ขนาดรูปทรงตามที่กำหนด และจะต้องไม่เป็นสีอื่น ไม่บังแสงหรือเสียง
8. การปฏิบัติงานมีความเสี่ยงด้านความปลอดภัย ผู้รับจ้างจะต้องรับผิดชอบไม่ให้เกิดการบาดเจ็บ ทำเกิดความเสียหายต่อสาธารณะ เช่น ถนน ไฟฟ้า ประปา โทรศัพท์ ฯลฯ และหากเกิดความเสียหายใด ๆ เกิดขึ้นผู้รับจ้างจะต้องรับผิดชอบ ชดเชยแทน แก้ไข ให้อยู่ในสภาวะเดิม และค่าใช้จ่ายต่าง ๆ ที่เกิดขึ้น ผู้รับจ้างจะต้องรับผิดชอบทุกกรณี



งานออกแบบและก่อสร้าง  
กองช่าง เทศบาลตำบลกะปาง

โครงการ

เขียนแบบ

*[Signature]*

นางสาววรลักษณ์ รัตนโชติ  
วิศวกรโยธาปฏิบัติงาน

ตรวจ

*[Signature]*

นายรัตนเศรษฐ์ จามจุรี  
ผู้อำนวยการกองช่าง  
3/8/66

เห็นชอบ

*[Signature]*

นายสุชาติ ไทยทอง  
ปลัดเทศบาล

อนุมัติ

*[Signature]*

นายอภิรักษ์ ขนแกะ  
นายกเทศมนตรีตำบลกะปาง

แบบเลขที่	แผ่นที่
วันที่	จำนวนแผ่น