
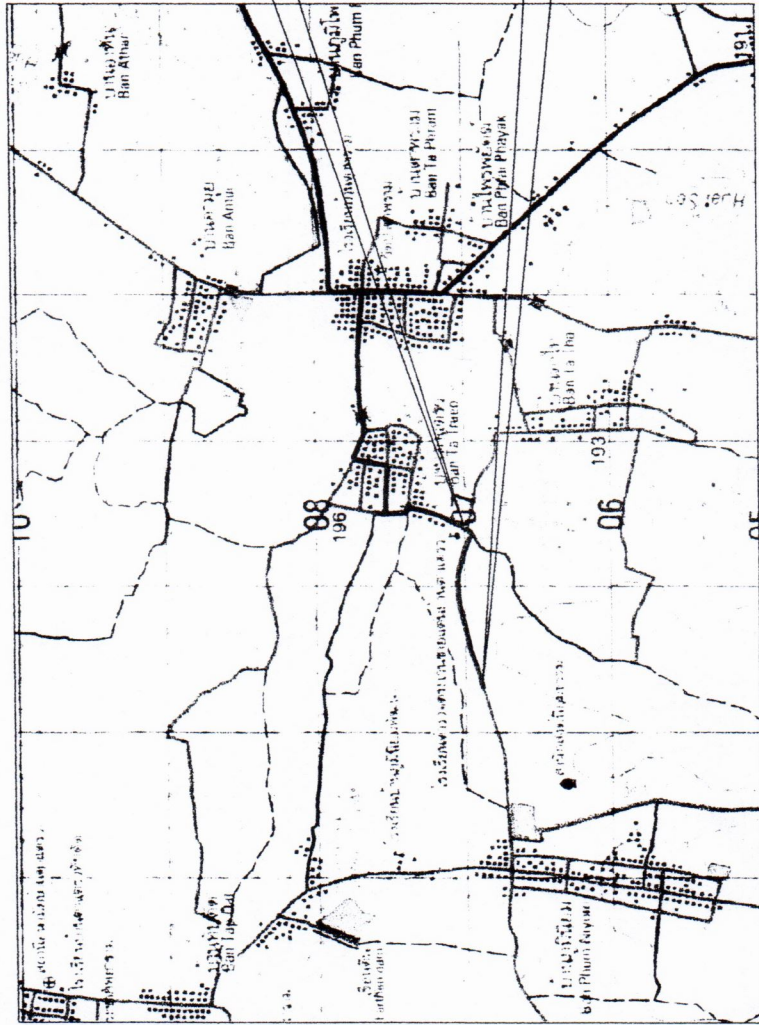


รหัสสายทาง สร.ธ. 10034


ช่วง กม. 0+000 ถึง กม. 1+145 ระยะทาง 1.145 กิโลเมตร ผิวจราจรกว้าง 6.00 เมตร ไหลทางกว้างข้างละ 0.00 เมตร

ระยะทางรวม 1.145 กิโลเมตร หน้า 0.05 เมตร พร้อมพื้นที่ดำเนินการเป็นทาง 6.870 ตารางเมตร

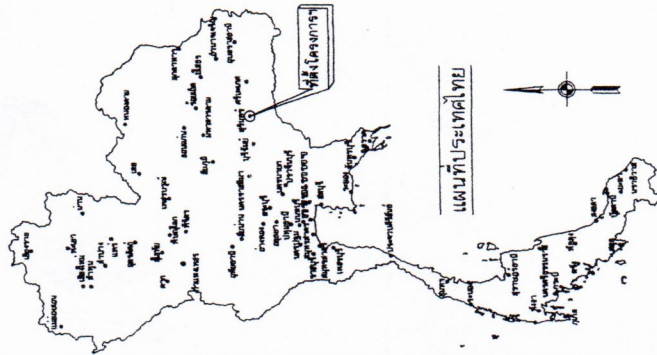

แผนที่จุดที่ตั้งโครงการ
มาตราส่วน 1:50,000

คณะกรรมการกำหนดแบบรูปรายการ

ลงชื่อ.....ประธานกรรมการ

ลงชื่อ.....กรรมการ

ลงชื่อ.....กรรมการ

[illegible]

สารบัญแบบ

ลำดับที่	รายการแบบ	แบบแผนที่
1	แผนที่สังเขป	1 / 3
2	สารบัญแบบ	2 / 3
3	รูปตัดขวางทางวิ่งทางและฟุตบาท	3 / 3

แผนที่	รายการแบบมาตรฐานงานทาง	แบบแผนที่
01	แบบแผนที่งานระบบระบายน้ำทางและพื้นที่ทางลาด ** อ้างอิง **	19(ด)-107/63
02	แบบแผนที่งานเสริมผิวทางและพื้นที่จอดรถ ** อ้างอิง **	19(ด)-203/63
03	แบบแผนที่งานเสริมผิวทางและพื้นที่จอดรถ (โดยวิธี PAVEMENT IN-PLACE RECYCLING) ** อ้างอิง **	19(ด)-304/63
04	แบบมาตรฐาน งานเสริมผิวทางและพื้นที่จอดรถ (โดยวิธี PAVEMENT IN-PLACE RECYCLING) (ข้อกำหนดการก่อสร้าง)	19(ด)-601
05	แบบมาตรฐาน งานเสริมผิวทางและพื้นที่จอดรถ (โดยวิธี PAVEMENT IN-PLACE RECYCLING) (ข้อกำหนดการก่อสร้าง)	19(ด)-603
06	แบบมาตรฐาน บัวจราจรประเภทป้ายสีแดงและป้ายเตือน	19(ด)-3-101
07	แบบมาตรฐาน บัวจราจรประเภทป้ายเตือน (1/3)	19(ด)-3-104
08	แบบมาตรฐาน บัวจราจรประเภทป้ายเตือน (2/3)	19(ด)-3-105
09	แบบมาตรฐาน บัวจราจรประเภทป้ายเตือน (3/3)	19(ด)-3-106
10	แบบมาตรฐาน การติดตั้งป้ายจราจร (แบบป้ายเดี่ยว)	19(ด)-3-108
11	แบบมาตรฐาน ตัวอักษรและสัญลักษณ์	19(ด)-3-113
12	แบบมาตรฐาน บัวเตือนแนวโค้งจราจรและแนวโค้งซ้าย	19(ด)-3-115
13	แบบมาตรฐาน เครื่องหมายจราจรบนผิวทาง (สีแดงจราจร)	19(ด)-3-110(1)
14	แบบมาตรฐาน เครื่องหมายจราจรบนผิวทาง (ข้อกำหนดการก่อสร้าง)	19(ด)-3-110(4)
15	แบบมาตรฐาน หลักรูปแบบ (อปท.)	19(ด)-3-111
16	แบบมาตรฐาน RUMBLE STRIPS	19(ด)-3-114
17	แบบมาตรฐาน หลักรูปแบบ (แบบเตือนและท่อนแสง) ** อ้างอิง **	99-301-61

ข้อแนะนำ การนำแบบมาตรฐานไปใช้ในงานจะต้องมีการสำรวจ ตรวจสอบคุณภาพของวัสดุที่ใช้ในงานก่อสร้าง และต้องปฏิบัติตามข้อกำหนดของแบบ
 1. ให้ผู้รับจ้าง ใช้วัสดุประเภทหรือวัสดุที่ตรงกับที่ระบุไว้ในแบบก่อสร้าง และต้องปฏิบัติตามข้อกำหนดของแบบ



คณะกรรมการกำหนดแบบรูปรายการ

ลงชื่อ.....ประธานกรรมการ
 ลงชื่อ.....กรรมการ
 ลงชื่อ.....กรรมการ
















เห็นชอบ

(นาย) อดิษฐ์ ชื่นเชษฐ์
รองนายกเทศมนตรีเมืองสุรินทร์


อนุมัติ

(นาย) อดิษฐ์ ชื่นเชษฐ์
นายกเทศมนตรีเมืองสุรินทร์

วันที่

แผ่นที่ 3/3

จำนวนแผ่น 3

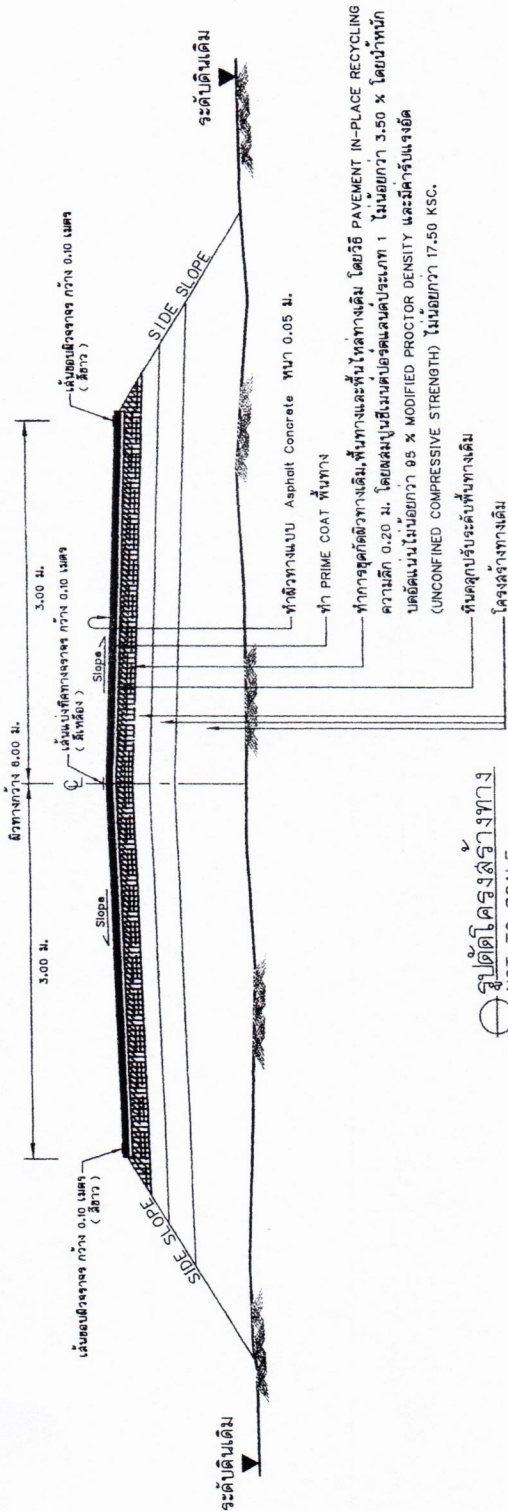

รูปตัดโครงสร้างทาง
NOT TO SCALE

คณะกรรมการกำหนดแบบบูรณาการ
ลงชื่อ.....ประธานกรรมการ
ลงชื่อ.....กรรมการ
ลงชื่อ.....กรรมการ

- หมายเหตุ รายละเอียดการจัดจ้างก่อสร้าง
- 1 ให้ผู้รับจ้าง "ใช้วัสดุประเภทวัสดุหรือวัสดุที่จะใช้ในการก่อสร้างเป็นวัสดุที่ผลิตภายในประเทศโดยต้องใช้ไม่น้อยกว่าร้อยละสิบของมูลค่าวัสดุที่จะต้องใช้ในการก่อสร้างทั้งหมดตามสัญญา " และดำเนินการตามเงื่อนไขข้อต่อไป
 - 1.1 ให้ใช้เหล็กหรือเหล็กกล้าที่เป็นวัสดุส่งเสริมการผลิตภายในประเทศโดยต้องใช้ไม่น้อยกว่าร้อยละสิบของมูลค่า หรือปริมาณเหล็กหรือเหล็กกล้าที่ใช้ในการก่อสร้างทั้งหมดในครั้งนั้น
 - 1.2 หากการใช้เหล็กหรือเหล็กกล้าตาม ข้อ 1 ยังไม่ครบร้อยละสิบของมูลค่าหรือปริมาณที่ใช้ทั้งหมดส่งเสริมการผลิตภายในประเทศ ให้ผู้รับจ้างใช้วัสดุส่งเสริมการผลิตภายในประเทศประเภทอื่นให้ครบตามร้อยละสิบของมูลค่าหรือปริมาณที่กำหนดไว้
 - 2 ในกรณีที่ไม่สามารถใช้วัสดุส่งเสริมการผลิตภายในประเทศได้ตามอัตราที่กำหนดหน่วยงานของรัฐต้องได้รับอนุมัติจากผู้มีอำนาจเหนือขึ้นไปหนึ่งชั้นก่อน
 - 3 ให้ผู้รับจ้างรายงานมูลค่าหรือปริมาณการใช้วัสดุส่งเสริมการผลิตภายในประเทศให้หน่วยงานของรัฐที่เป็นคู่สัญญาทราบตามแบบรายงานที่กำหนด ภายใน 30 วัน นับแต่จากวันที่ได้ส่งมอบในสัญญาจ้าง