

**ตารางแสดงวงเงินงบประมาณที่ได้รับจัดสรรและราคากลางในงานจ้างก่อสร้าง**

๑. ชื่อโครงการ ก่อสร้างถนนคอนกรีตเสริมเหล็ก สายต่อจากถนนลาดยางทางแยกลานนายชัยวัฒน์ – ป่าช้า บ้านศรีษะกระปือ หมู่ที่ ๓ ตำบลบ้านหัน ขนาดกว้าง ๕.๐๐ เมตร ยาว ๑๙๘.๐๐ เมตร หนา ๐.๑๕ เมตร หรือมีพื้นที่ไม่น้อยกว่า ๙๙๐.๐๐ ตารางเมตร องค์การบริหารส่วนตำบลบ้านหัน อำเภอสีคิ้ว จังหวัดนครราชสีมา

๒. หน่วยงานเจ้าของโครงการ กองช่าง องค์การบริหารส่วนตำบลบ้านหัน

๓. วงเงินงบประมาณ ๕๙๒,๐๐๐ บาท (ห้าแสนเก้าหมื่นสองพันบาทถ้วน)

๔. ลักษณะงาน

ปริมาณงาน ขนาดกว้าง ๕.๐๐ เมตร ยาว ๑๙๘.๐๐ เมตร หนา ๐.๑๕ เมตร หรือมีพื้นที่ไม่น้อยกว่า ๙๙๐.๐๐ ตารางเมตร ไล่ทางตามสภาพ จุดที่ ๑ วางท่อ ค.ส.ล. อัดแรง มอก. ชั้น ๓ ขนาด Ø ๐.๖๐ เมตร จำนวน ๑ แถว ๆ ละ ๘.๐๐ ท่อน และ จุดที่ ๒ วางท่อ ค.ส.ล. อัดแรง มอก.ชั้น ๓ ขนาด Ø ๐.๔๐ เมตร จำนวน ๑ แถว ๆ ละ ๑๒.๐๐ ท่อน (รายละเอียดตามประมาณการงานก่อสร้าง และแบบแปลนที่ อบต.บ้านหัน กำหนด)

๕. ราคากลางคำนวณ ณ วันที่ ๓๐ มิถุนายน ๒๕๖๘

เป็นเงิน ๕๙๒,๐๐๐ บาท (ห้าแสนเก้าหมื่นสองพันบาทถ้วน)

๖. บัญชีประมาณการราคากลาง

๖.๑ แบบสรุปราคาค่าก่อสร้างงานก่อสร้างทาง สะพาน และท่อเหลี่ยม จำนวน ๒ แผ่น

๗. รายชื่อคณะกรรมการกำหนดราคากลาง

๑. นายจิรกร แซ่จ้อหอ	ตำแหน่ง ปลัด อบต.บ้านหัน	เป็นประธานกรรมการ
๒. นายปรีชา ธุระสุข	ตำแหน่ง ผู้อำนวยการกองการศึกษา	เป็นกรรมการ
๓. นายณชวติ หิงไธสง	ตำแหน่ง ผู้ช่วยนายช่างโยธา	เป็นกรรมการและเลขานุการ

## สรุปผลการประมาณราคาก่อสร้าง

ส่วนราชการ องค์การบริหารส่วนตำบลบ้านหัน กรมส่งเสริมการปกครองท้องถิ่น กระทรวงมหาดไทย

ประเภทงาน งานทาง ผิวจราจรแบบ คอนกรีตเสริมเหล็ก หนา 0.15 ม.

สถานที่ก่อสร้าง สายทางต่อจากถนนลาดยาง ทางแยกถนนนายชัยวัฒน์ - ป่าช้า บ้านศรีชะกระบือ หมู่ที่ 3 ตำบลบ้านหัน อำเภอสีคิ้ว จังหวัดนครราชสีมา

ปริมาณงาน ขนาดกว้าง 5.00 ม. ยาว 198.00 ม. หนา 0.15 ม. หรือมีปริมาณพื้นที่คอนกรีตไม่น้อยกว่า 990.00 ตร.ม. ไหล่ทางตามสภาพ วางท่อ ค.ส.ล. อัดแรง ชั้น 3 ขนาด ศก. 0.60 เมตร จำนวน 1 แถว 8.00 ท่อน วางท่อ ค.ส.ล. อัดแรง ชั้น 3 ขนาด ศก. 0.40 เมตร จำนวน 1 แถว 12.00 ท่อน

เจ้าของงาน องค์การบริหารส่วนตำบลบ้านหัน

ประมาณการตามแบบสรุป จำนวน 1 แผ่น ตามแบบเลขที่ /2568

ประมาณราคา เมื่อวันที่ 24 มิถุนายน 2568

ลำดับที่	รายการ	รวมค่างานต้นทุน	Factor F	รวมค่าก่อสร้าง	หมายเหตุ
1	ประเภทงานทาง	434,889.58	1.3642	593,276.37	Factor F
2	ประเภทงานสะพานและท่อเหลี่ยม	-	-	-	- เงินล่วงหน้าจ่าย 0.0%
					- เงินประกันผลงานหัก 0.0%
					- ดอกเบี้ยเงินกู้ 7.0%
					- เงินภาษีมูลค่าเพิ่ม 7.0%
	รวมเป็นค่าก่อสร้าง			593,276.37	
สรุป	คิดเป็นเงินค่าก่อสร้างประมาณ	ปรับยอด		592,000.00	
	(ห้าแสนเก้าหมื่นสองพันบาทถ้วน)				

ความยาวถนน 0.198 กม. เฉลี่ยราคา ตร.ม. ละ 597.00 บาท

คณะกรรมการกำหนดราคากลางได้ตรวจสอบแล้ว

เห็นชอบให้ประมาณราคานี้เป็นราคากลาง

เมื่อวันที่ 30 มิ.ย. 68 .....

(ลงชื่อ)

.....

ประธานกรรมการกำหนดราคากลาง

(นายจิรกร แซ่จ้อหอ)

ปลัด อบต. บ้านหัน

(ลงชื่อ)

.....

กรรมการกำหนดราคากลาง

(นายปรีชา ธุระสุข)

ผู้อำนวยการกองการศึกษา

(ลงชื่อ)

.....

กรรมการกำหนดราคากลาง

(นายณชวัติ หิ๊งไธสง)

ผู้ช่วยนายช่างโยธา



## แบบสรุปราคากลางงานก่อสร้างทาง สะพาน และท่อเหลี่ยม

แบบ ปร.4

โครงการก่อสร้างถนนคอนกรีตเสริมเหล็ก สายทางต่อจากถนนลาดยาง ทางแยกถนนนายชัยวัฒน์ - ป่าช้า บ้านศรีชะกระบือ หมู่ที่ 3 ตำบลบ้านหัน อำเภอสีคิ้ว จังหวัดนครราชสีมา  
ปริมาณงาน ขนาดกว้าง 5.00 ม. ยาว 198.00 ม. หนา 0.15 ม. หรือมีปริมาณพื้นที่คอนกรีตไม่น้อยกว่า 990.00 ตร.ม. ไล่ทางตามสภาพ

วางท่อ ค.ส.ล. อัดแรง ชั้น 3 ขนาด ศก. 0.60 เมตร จำนวน 1 แถว 8.00 ท่อน วางท่อ ค.ส.ล. อัดแรง ชั้น 3 ขนาด ศก. 0.40 เมตร จำนวน 1 แถว 12.00 ท่อ

ลำดับ	รายการ	หน่วย	จำนวน	ราคาต่อหน่วย	ราคาทุน	$F_N$	ราคาต่อหน่วย $\times F_N$	ราคากลาง	หมายเหตุ
1	งานขุดรื้อคันทางเดิมแล้วบดทับ(ลูกรัง 10 ซม.)	ตร.ม.	990.00	11.14	11,028.60	1.3642	15.20	15,045.22	
2	งานทรายรองใต้ผิวทางคอนกรีต	ลบ.ม.	49.50	470.00	23,265.00	1.3642	641.17	31,738.11	
3	ผิวทางปอร์ตแลนด์ซีเมนต์คอนกรีต หนา0.15 ม.	ตร.ม.	990.00	353.61	350,073.90	1.3642	482.39	477,570.81	
4	Expansion Joint	ม.	15.00	169.02	2,535.30	1.3642	230.58	3,458.66	
5	Contraction Joint	ม.	180.00	131.20	23,616.00	1.3642	178.98	32,216.95	
6	Longitudinal Joint	ม.	198.00	36.49	7,225.02	1.3642	49.78	9,856.37	
7	งานไล่ทาง	ลบ.ม.	-	435.06	-	1.3642	593.51	-	
8	วางท่อ ค.ส.ล. อัดแรง ชั้น 3 ขนาด ศก. 0.40 เมตร	ท่อน	12.00	658.26	7,899.12	1.3642	898.00	10,775.98	
9	วางท่อ ค.ส.ล. อัดแรง ชั้น 3 ขนาด ศก. 0.60 เมตร	ท่อน	8.00	1,155.83	9,246.64	1.3642	1,576.78	12,614.27	
					434,889.58		รวม	593,276.37	
ตัวอักษร (-ห้าแสนเก้าหมื่นสองพันบาทถ้วน-)							ปรับยอด	592,000.00	

① ผลรวมค่างานต้นทุนงานก่อสร้าง

= 434,889.58

② ค่า FACTOR F งานก่อสร้างทาง

= 1.3642

ความยาวถนน 0.198 กม. เฉลี่ยราคา ตร.ม. ละ = 597.00 บาท

คณะกรรมการกำหนดราคากลางได้ตรวจสอบแล้ว

เห็นชอบให้ประมาณราคานี้เป็นราคากลาง

เมื่อวันที่ 30 มิ.ย. 2568

(ลงชื่อ) ..... ประธานกรรมการกำหนดราคากลาง

(นายจิรกร แซ่จ้อหอ)

ปลัด อบต. บ้านหัน

(ลงชื่อ) ..... กรรมการกำหนดราคากลาง

(นายปรีชา สุระสุข)

ผู้อำนวยการกองการศึกษา

(ลงชื่อ) ..... กรรมการกำหนดราคากลาง

(นายณชวัติ หิ๊งไธสง)



ผู้ช่วยนายช่างโยธา



แบบโครงการก่อสร้างถนนคอนกรีตเสริมเหล็ก  
(สายต่อจากถนนลาดยางทางแยกลานนายชัยวัฒน์ - ป่าช้า)  
สถานที่ก่อสร้าง บ้านศรีชะกระบือ หมู่ที่ 3 ตำบลบ้านหัน  
อำเภอสัตตื๋ว จังหวัดนครราชสีมา

ตำบลบ้านหัน อำเภอสีคิ้ว จังหวัดนครราชสีมา

จุดที่ 1 วางท่อ ค.ส.ล. อัตราแรง มอก. ขึ้น 3 ขนาด ๐.60 เมตร จำนวน 1 แถว ละ 8.00 ฟุต และ จุดที่ 2 วางท่อ ค.ส.ล. อัตราแรง มอก. ขึ้น 3 ขนาด ๐.40 เมตร จำนวน 1 แถว ละ 12.00 ฟุต  
(รายละเอียดตามประมาณการงานก่อสร้าง และตามแบบแปลนที่ อบต.บ้านหัน กำหนด)

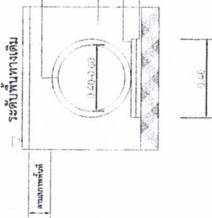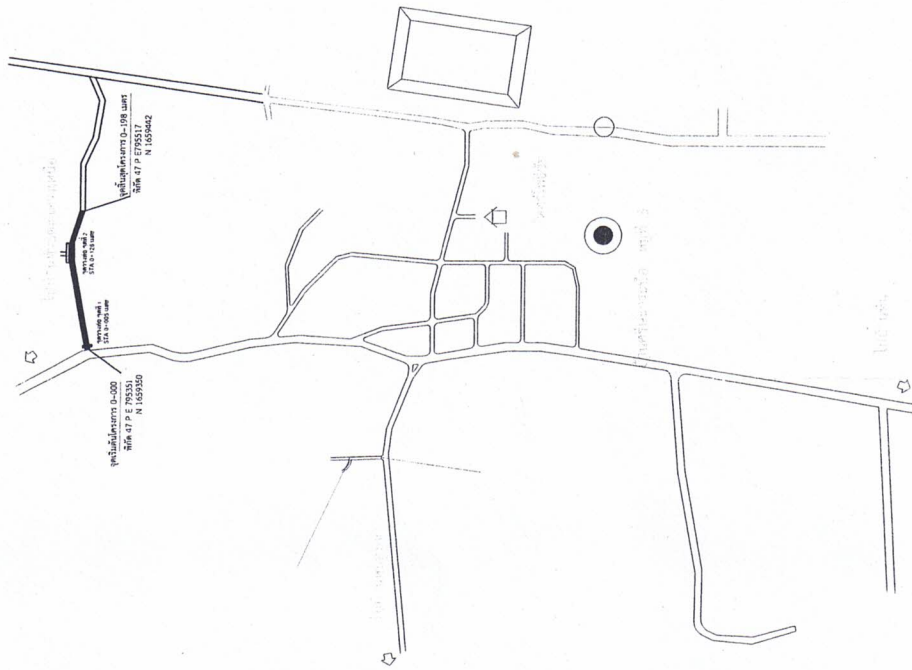

แบบวางท่อ ค.ส.ล.  
NOT TO SCALE

แผนผัง  
NOT TO SCALE

[illegible]



DOVEL BAR R8 19 mm. 0.50 m @ 0.30 m/C

- [illegible]

[illegible]

	0.00-0.30









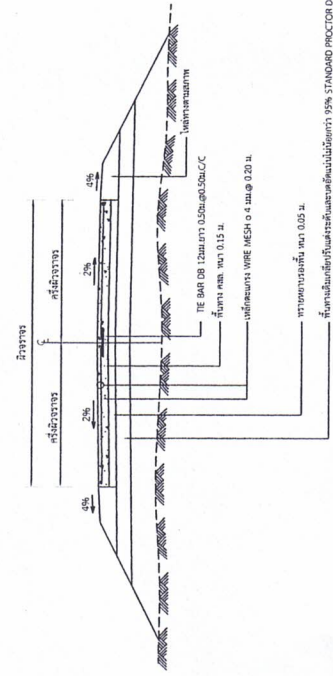

รูปตัดถนน คสล.

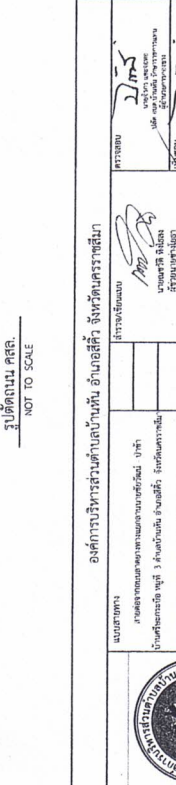

การเสริมเหล็กและรอยต่อแบบ คสล.

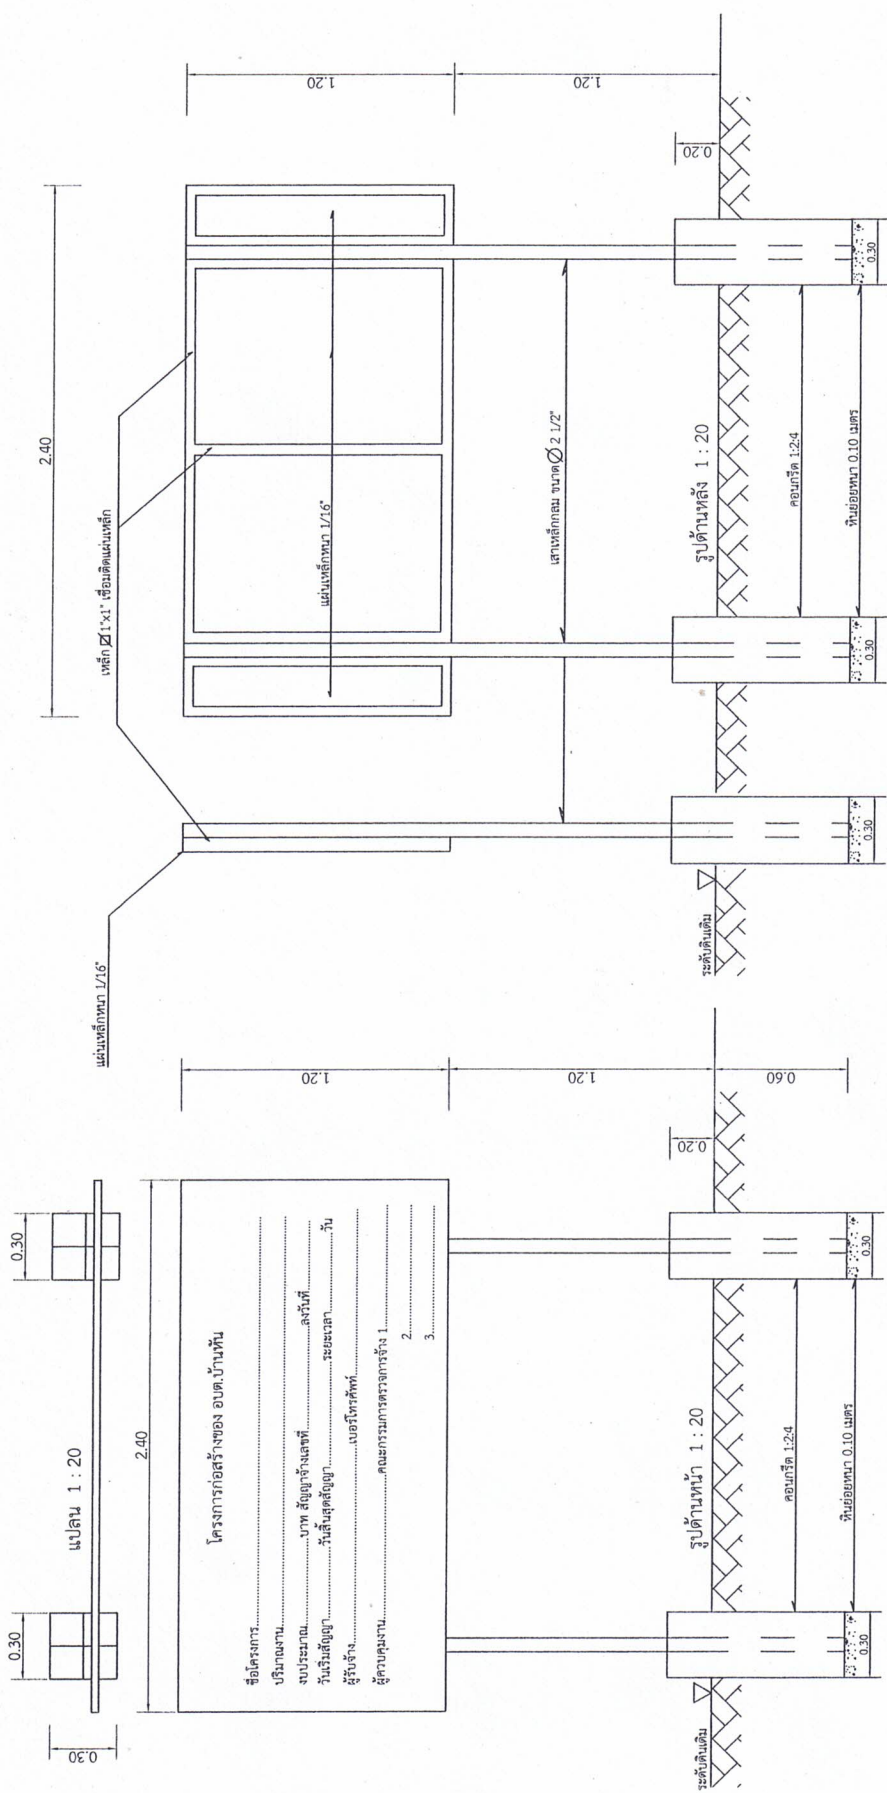

รายการประกอบแบบบ้านมาตรฐานสำหรับโครงการของการบริหารส่วนตำบล

1. เสา พื้นผิวทาสีขาวทั้งสองด้าน ใช้สีน้ำมัน ก่อนทาสีจึงให้ทาสีกันสนิมก่อนสองครั้ง
2. ฝ้าผนังสีขาว
3. ขนาคั่วหนึ่งส้อมกำหนดความเหมาะสม ข้อความแบบกำหนด
4. แผ่นเหล็กขนาดกว้าง 1.20 เมตร ยาว 2.40 เมตร
5. จุดต่อสร้างป้ายกำหนดความเหมาะสม สามารถมองเห็นได้ชัด




ชื่อโครงการ.....


ปริมาณงาน.....

งบประมาณ.....บาท สัญญาจ้างเลขที่.....ลงวันที่.....วัน  
วันเริ่มสัญญา.....วันสิ้นสุดสัญญา.....ระยะเวลาดำเนินงาน.....วัน

ผู้รับจ้าง.....เบอร์โทรศัพท์.....

ผู้ควบคุมงาน.....เบอร์โทรศัพท์.....

หมายเหตุ ป้ายประชาสัมพันธ์จากเมือตหรือเวนิส ติดตั้งบริเวณสถานที่ก่อสร้าง  
ที่สามารถมองเห็นได้ชัดเจน

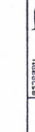