

# โครงการก่อสร้างบุกเบิกถนนซอยแม่ทัพ

บ้านคลองจั่น หมู่ที่ 4 ตำบลเขาตอก อำเภอเคียนซา จังหวัดสุราษฎร์ธานี

ก่อสร้างบุกเบิกถนนผิวจราจรลงหินผุเขาตอกกว้าง 4.00 เมตร ยาว 1,380 เมตร หนา 0.15 เมตร ปริมาณหินผุไม่น้อยกว่า 859 ลูกบาศก์เมตร และเกรดเกลี่ยเรียบลาดน้ำบดอัดพร้อมเกรตตักแต่งคูระบายน้ำสองข้างทาง (ช่วง กม. 0+000 ถึง กม. 1+380)




ขอ

องค์การบริหารส่วนตำบลเขาตอก  
อำเภอเคียนซา จังหวัดสุราษฎร์ธานี

กองช่าง อบต. เขาตอก  
โทร. 077 - 310 - 931  
โทรสาร. 077 - 310 - 931


คณะกรรมการจัดทำแผนแม่บทการงานก่อสร้าง  
ลงชื่อ.....ประธานกรรมการ  
ลงชื่อ.....กรรมการ  
ลงชื่อ.....กรรมการ

บ้านคลองจั่น หมู่ที่ 4 ตำบลเขาตอก

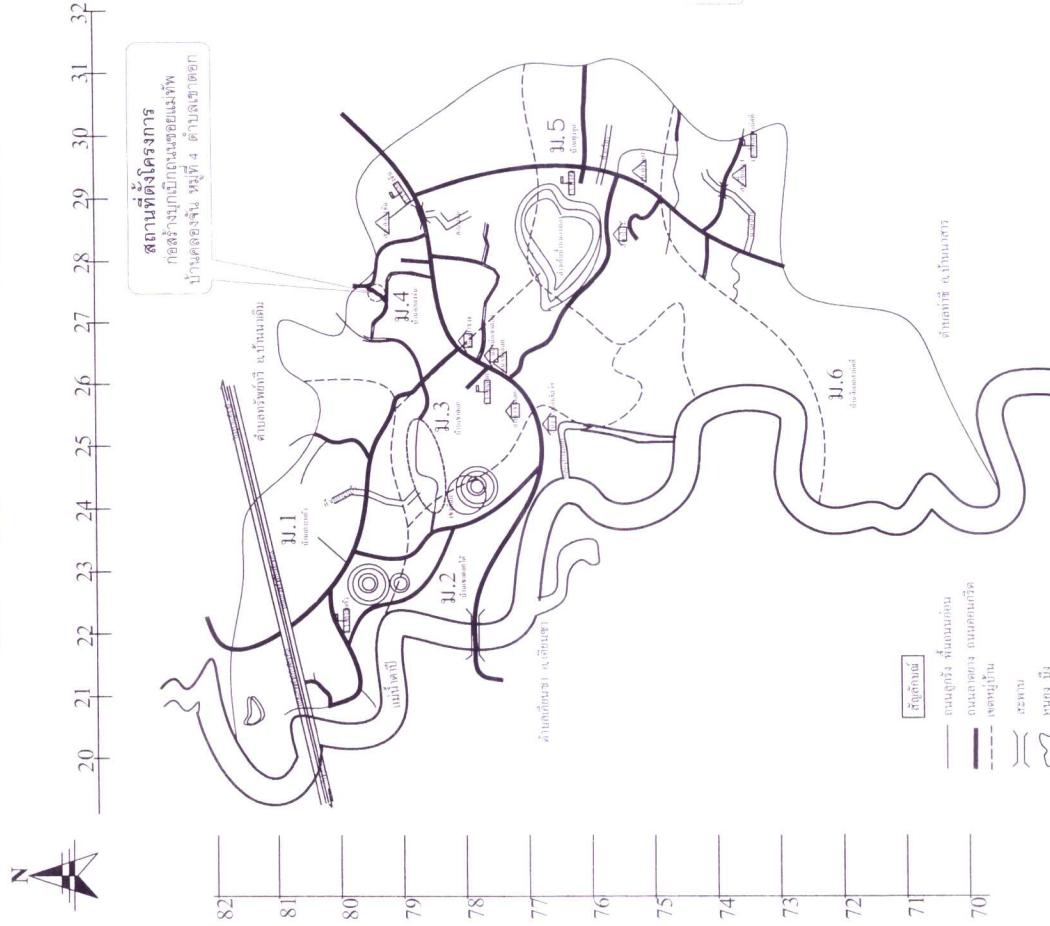

แผนที่ตำบลเขาตอก  
อ.เคียนซา จ.สุราษฎร์ธานี

- สัญลักษณ์

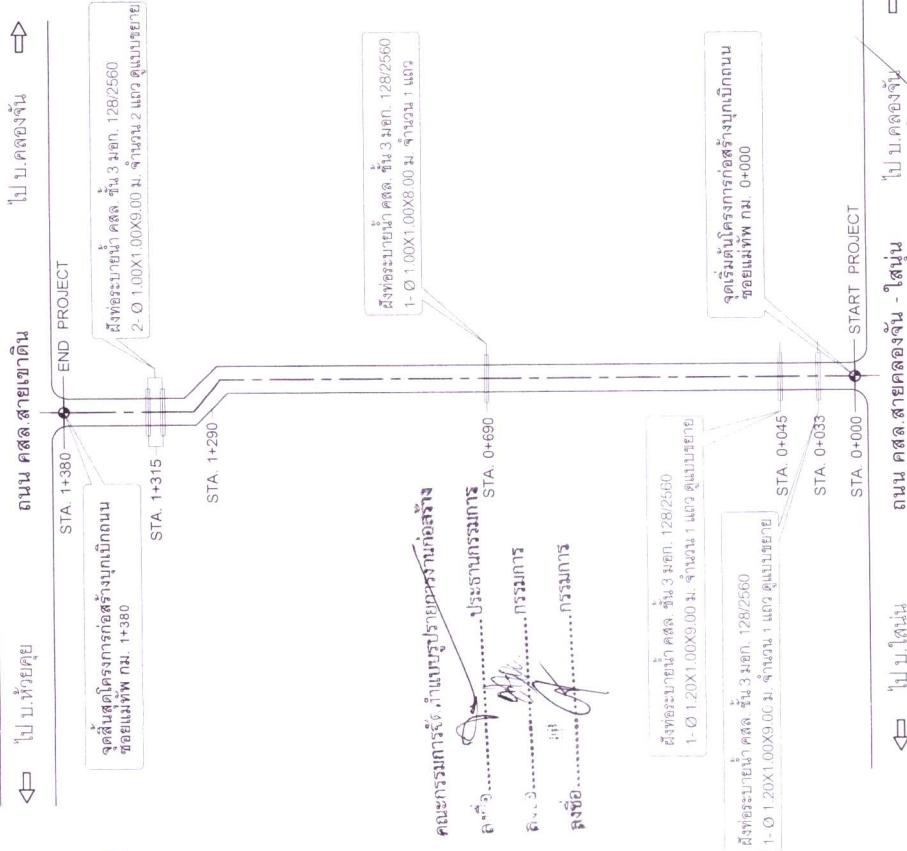



ผังโครงการ




รูปตัดถนน




---	---	--	--	---	---	-------------	------------

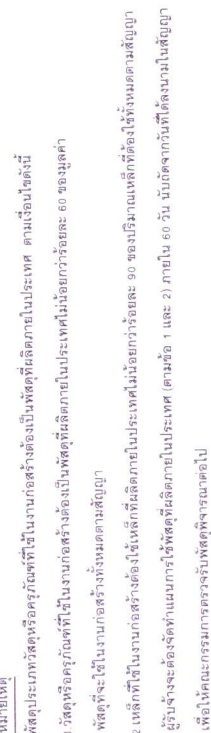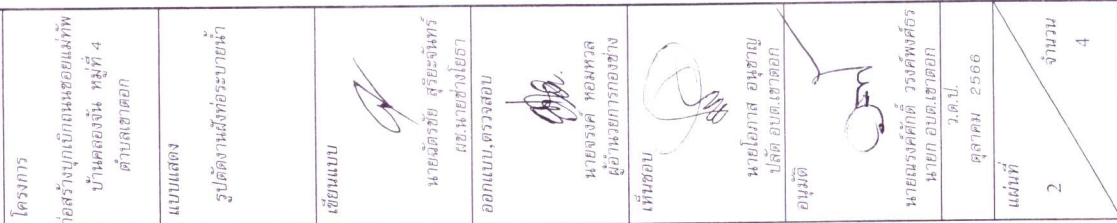

รูปตัดตามขวางทางฝั่งที่ลงท่อนระบายน้ำ STA. 0+033 และ STA. 0+045  
1:50

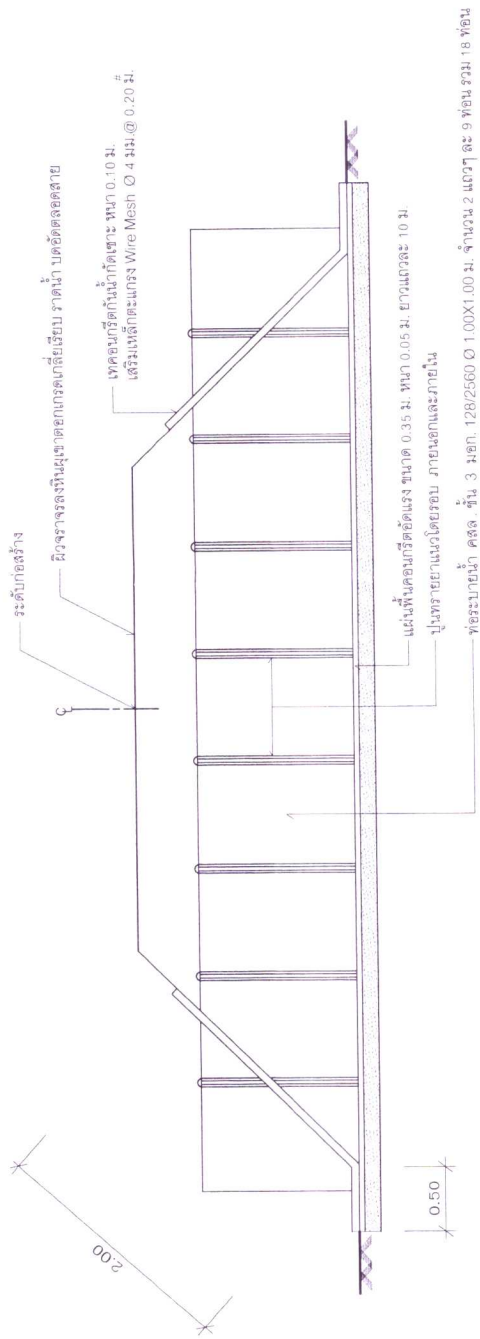

รูปตัดตามขวางฝั่งท่อระบายน้ำ STA. 1+315  
NOT TO SCALE

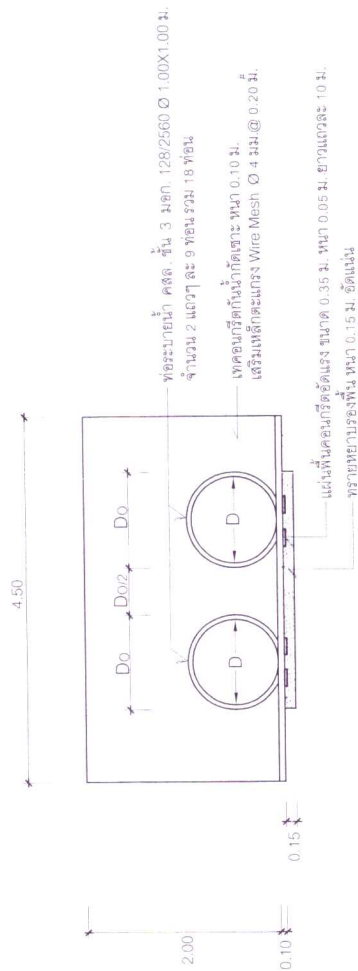

รูปตัดตามขวางงานฝั่งท่อระบายน้ำ STA. 1+315  
NOT TO SCALE


คณะกรรมการจัดทำแบบปฏิบัติงานก่อสร้าง  
ลงชื่อ.....ประธานกรรมการ  
ลงชื่อ.....กรรมการ  
ลงชื่อ.....กรรมการ





---	--	--	---	---	-----------------------------------	---	--------------	------------





โครงการ ก่อสร้างปลูกเบิกถนนซอยแม่ทัพ บ้านคลองจั่น หมู่ที่ 4 ตำบลเขาตอก	แบบแสดง ป้ายโครงการ แบบป้ายหลักและ แบบป้ายไว้มูล	เขียนแบบ นายจตุรชัย สุริยะจันทร์ ผศ.นายช่างโยธา	ออกแบบตรวจสอบ นายจรศักดิ์ หอมหวล ผู้อำนวยการกองช่าง	เห็นชอบ นายโยธาส อุ่นชาญ ปลัด อบต.เขาตอก	อนุมัติ นายณรงค์ศักดิ์ วรศักดิ์ศรี นายก อบต.เขาตอก	ดูสาคม 2566 ว.ศ.ป.	แผ่นที่ 4	จำนวน 4
---	---	---	---	--	--	-----------------------	--------------	------------

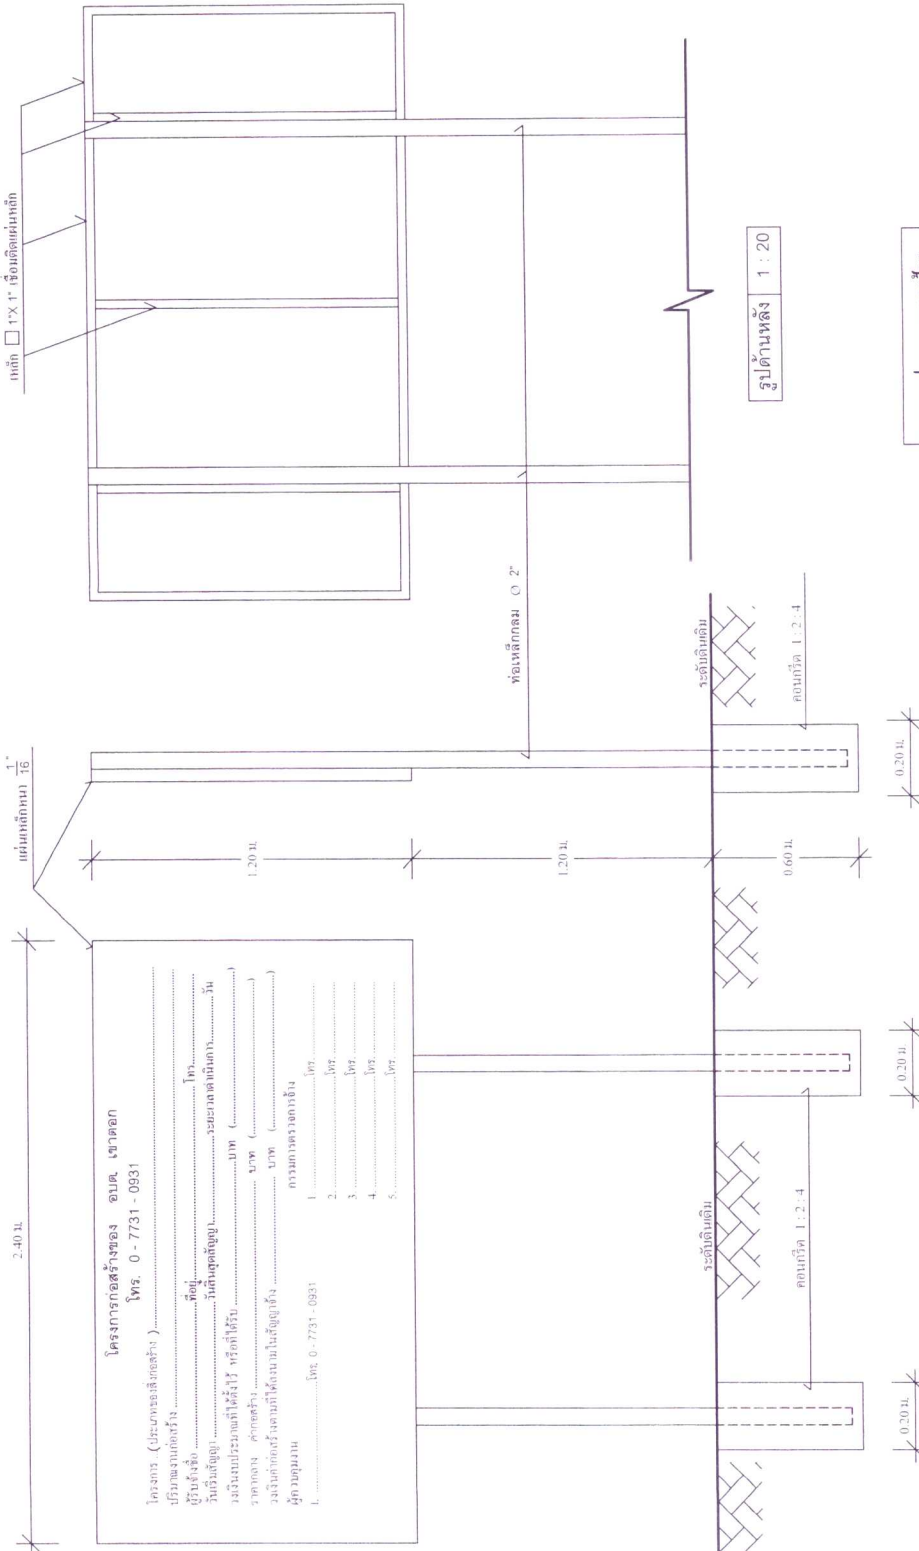


รายการประกอบแบบป้าย

- แบบป้ายเหล็ก ขนาดตามแบบแปลน จัดตั้ง ณ จุดเริ่มต้นโครงการก่อสร้างถนนก่อนดำเนินการก่อสร้าง  
- เสา, ทุ่นป้ายเหล็กสูง 2.40 ม. ก่อนดำเนินการก่อสร้างถนนก่อนดำเนินการก่อสร้าง 2 ครั้ง  
- ตัวอักษรสีขาว ขนาดตามความเหมาะสม ข้อความตามแบบที่กำหนด  
- แผ่นเหล็กขนาดกว้าง 1.20 ม. ยาว 2.40 ม.  
- จุดติดตั้งป้ายถนนตามความเหมาะสม สามารถมองเห็นได้ชัดเจน
- แบบป้ายไม้ไผ่ ขนาดกว้าง 1.20 ม. ยาว 2.40 ม. เสาไม้ไผ่กลม Ø 2 นิ้ว จำนวน 2 ต้น  
- เสา, ทุ่นป้ายไม้ไผ่สูง 2.40 ม. ก่อนดำเนินการก่อสร้างถนนก่อนดำเนินการก่อสร้าง 2 ครั้ง  
- ตัวอักษรสีขาว ขนาดตามความเหมาะสม ข้อความตามแบบที่กำหนด

คณะกรรมการจัดทำแบบแปลนโครงการก่อสร้าง  
ลงชื่อ.....ประธานกรรมการ  
ลงชื่อ.....กรรมการ  
ลงชื่อ.....กรรมการ

รูปด้านหน้า 1 : 20

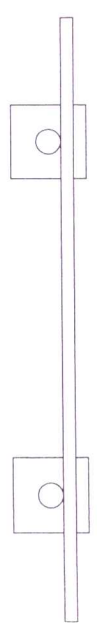

รูปแปลน 1 : 20