

โครงการก่อสร้างถนนคอนกรีตเสริมเหล็ก






หมู่ที่ 4 บ้านหนองบัว

ตำบลชุมเงิน อำเภอเมืองยโสธร

จังหวัดยโสธร

กว้าง 4 เมตร ยาว 900 เมตร หน้า 0.15 เมตร


หรือมีพื้นที่ไม่น้อยกว่า 3,600 ตารางเมตร

| | | | | | | |
|---|---|--|---|--|---|--|
|  | องค์การบริหารส่วนตำบลชุมเงิน | | เขียนแบบ | | เห็นชอบ | อนุมัติ |
| | งานก่อสร้างถนนคอนกรีตเสริมเหล็ก | |  (นายสุทัศน์ หิวนครศรี) วิศวกร | |  (นายแมน สุนทรา) ปลัด อบต.ชุมเงิน |  (นายสุทัศน์ สันทา) นายก อบต.ชุมเงิน |
| | สายบ้านหนองบัว - ร่องชุมชน | | | | | |
| | หมู่ที่ 4 บ้านหนองบัว ตำบลชุมเงิน อำเภอเมือง จังหวัดยโสธร | |  (นายสุวิทย์ หิวนครศรี) วิศวกร | | | |


นายสุวิทย์ หิวนครศรี

สารบัญแบบ

| ลำดับที่ | รายการประกอบแบบ | แบบเลขที่ | เลขที่ทะเบียน จำนวนแผ่น |
|--|---|-----------|----------------------------|
| 1 | แผนที่ตั้งโครงการ | | 1 |
| 2 | รูปตัดโครงสร้างถนนคอนกรีตเสริมเหล็ก ***ให้ติดตั้งป้ายโครงการตามแบบที่ อบต.ชุมเงินกำหนด | | 1 |
| ข้อกำหนดรายละเอียดการใช้วัสดุประเภทวัสดุหรือครุภัณฑ์ 1. วัสดุญาติต้องใช้วัสดุประเภทวัสดุหรือครุภัณฑ์ที่จะใช้ในงนก่อสร้างเป็นพัสดุที่ผลิตภายในประเทศ โดยต้องใช้ไม่น้อยกว่าร้อยละ 60 ของมูลค่าวัสดุที่จะใช้ในงนก่อสร้างทั้งหมดตามสัญญา 2. วัสดุญาติต้องใช้เหล็กที่ผลิตภายในประเทศไม่น้อยกว่าร้อยละ 90 ของปริมาณเหล็กที่จะใช้ทั้งหมดตามสัญญา | | | |

| | | | | |
|---|--|---|--|--|
|  | <p>องค์การบริหารส่วนตำบลชุมเงิน</p> <p>งานก่อสร้างถนนคอนกรีตเสริมเหล็ก</p> <p>สายบ้านหนองบัว - ร่องขุมดิน</p> <p>หมู่ที่ 4 บ้านหนองบัว ตำบลชุมเงิน อำเภอเมือง จังหวัดยโสธร</p> | <p>เขียนแบบ</p> <p>(นายสุทัศน์ หันสมทรัพย์)</p> <p>ผู้ช่วยนายก อบจ.ยโสธร</p> <p>ตรวจสอบ</p> <p>(นายแมน สุนทรภา)</p> <p>ปลัด อบต.ชุมเงิน</p> | <p>เห็นชอบ</p> <p>(นายสุทัศน์ หันสมทรัพย์)</p> <p>นายก อบจ.ยโสธร</p> | <p>อนุมัติ</p> <p>(นายสุทัศน์ หันสมทรัพย์)</p> <p>นายก อบจ.ยโสธร</p> |

แผนที่จังหวัดที่ตั้งโครงการ



แผนที่แสดงที่ตั้งโครงการโดยสังเขป





1500














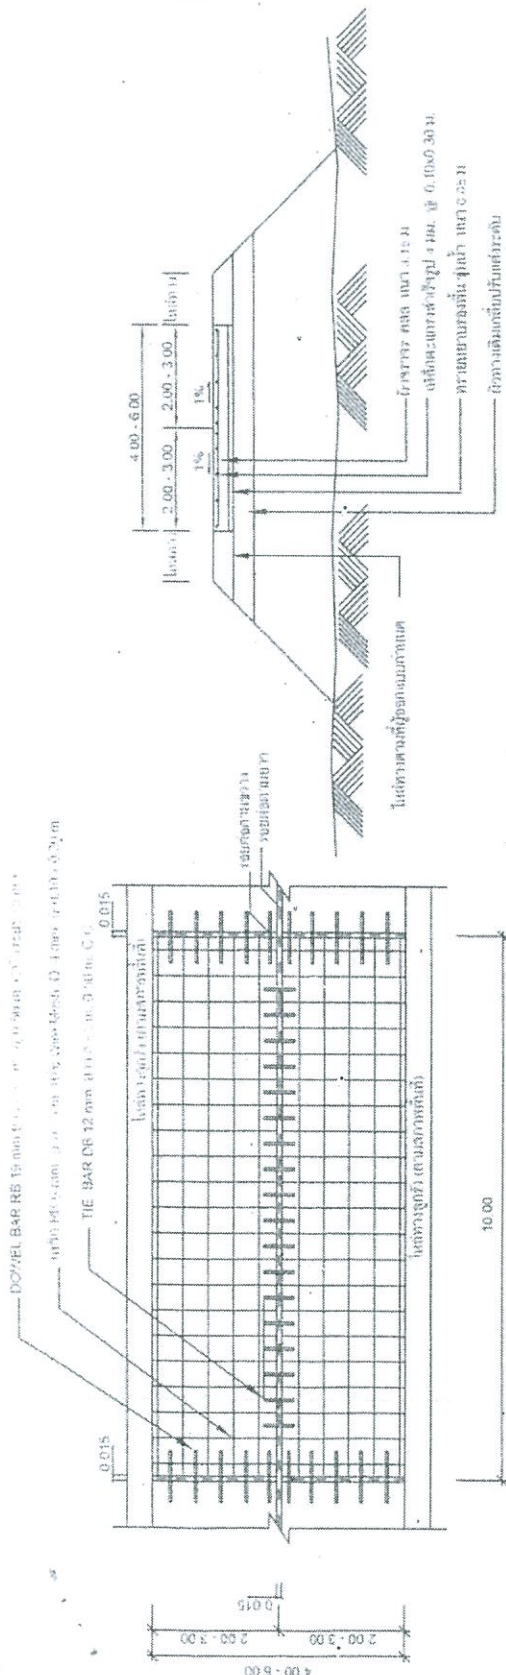

รูปตัดบนคอนกรีตเสริมเหล็ก

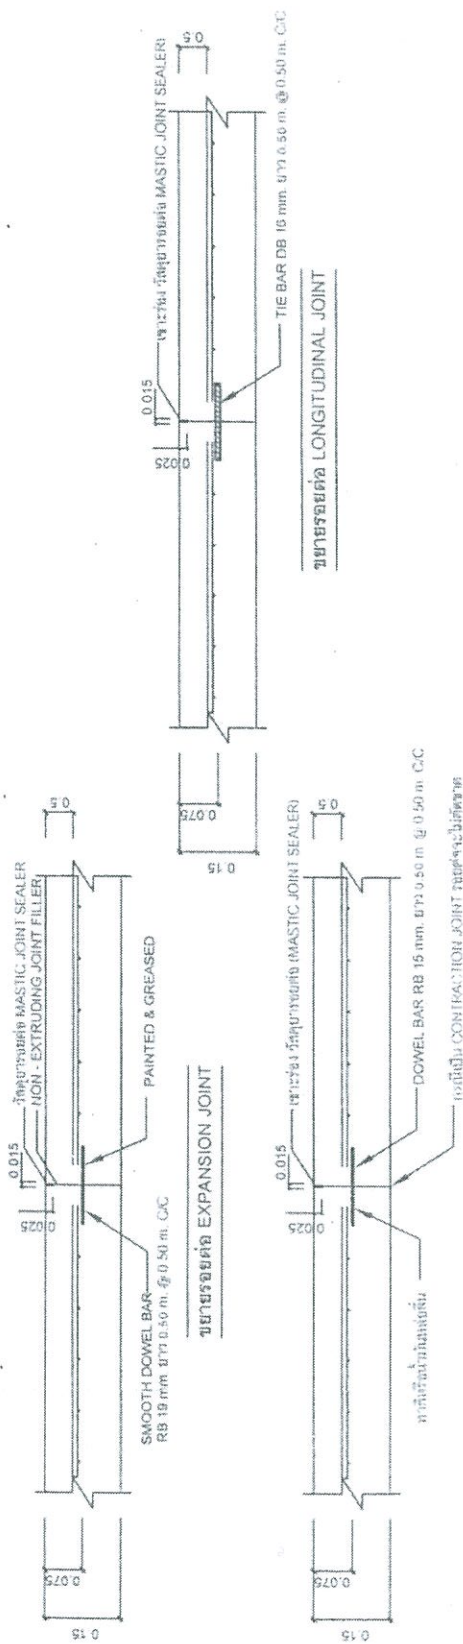

แบบสรุบบ่อ CONSTRUCTION JOINT และ CONTRACTION JOINT

ก. รายการก่อสร้างถนน คสล. ในหมู่บ้าน

- [illegible]