



โครงการก่อสร้างถนนคอนกรีตเสริมเหล็ก

สายข้างโรงแก๊ส

บ้านนาลำน้อย หมู่ที่ 2 ตำบลมุกดาหาร อำเภอเมืองมุกดาหาร จังหวัดมุกดาหาร

กว้าง 5.00 เมตร ยาว 2,200 เมตร หนา 0.15 เมตร

หรือมีพื้นที่ดำเนินการไม่น้อยกว่า 11,000 ตารางเมตร

(นายธรรม ทองเพิ่ม)
ผู้อำนวยการกองช่าง


สำนักงานเทศบาลตำบลมุก (กองช่าง)
ต.มุกดาหาร อ.เมือง จ.มุกดาหาร

นางศศิธร สุนาบุตร
ผู้อำนวยการกองคลัง


(นายอาทิตย์ สกุลศรี)

(นางสาวชุติมา ภูศรี)

นักวิชาการพัสดุชำนาญการ นักวิชาการจัดเก็บรายได้ชำนาญการ

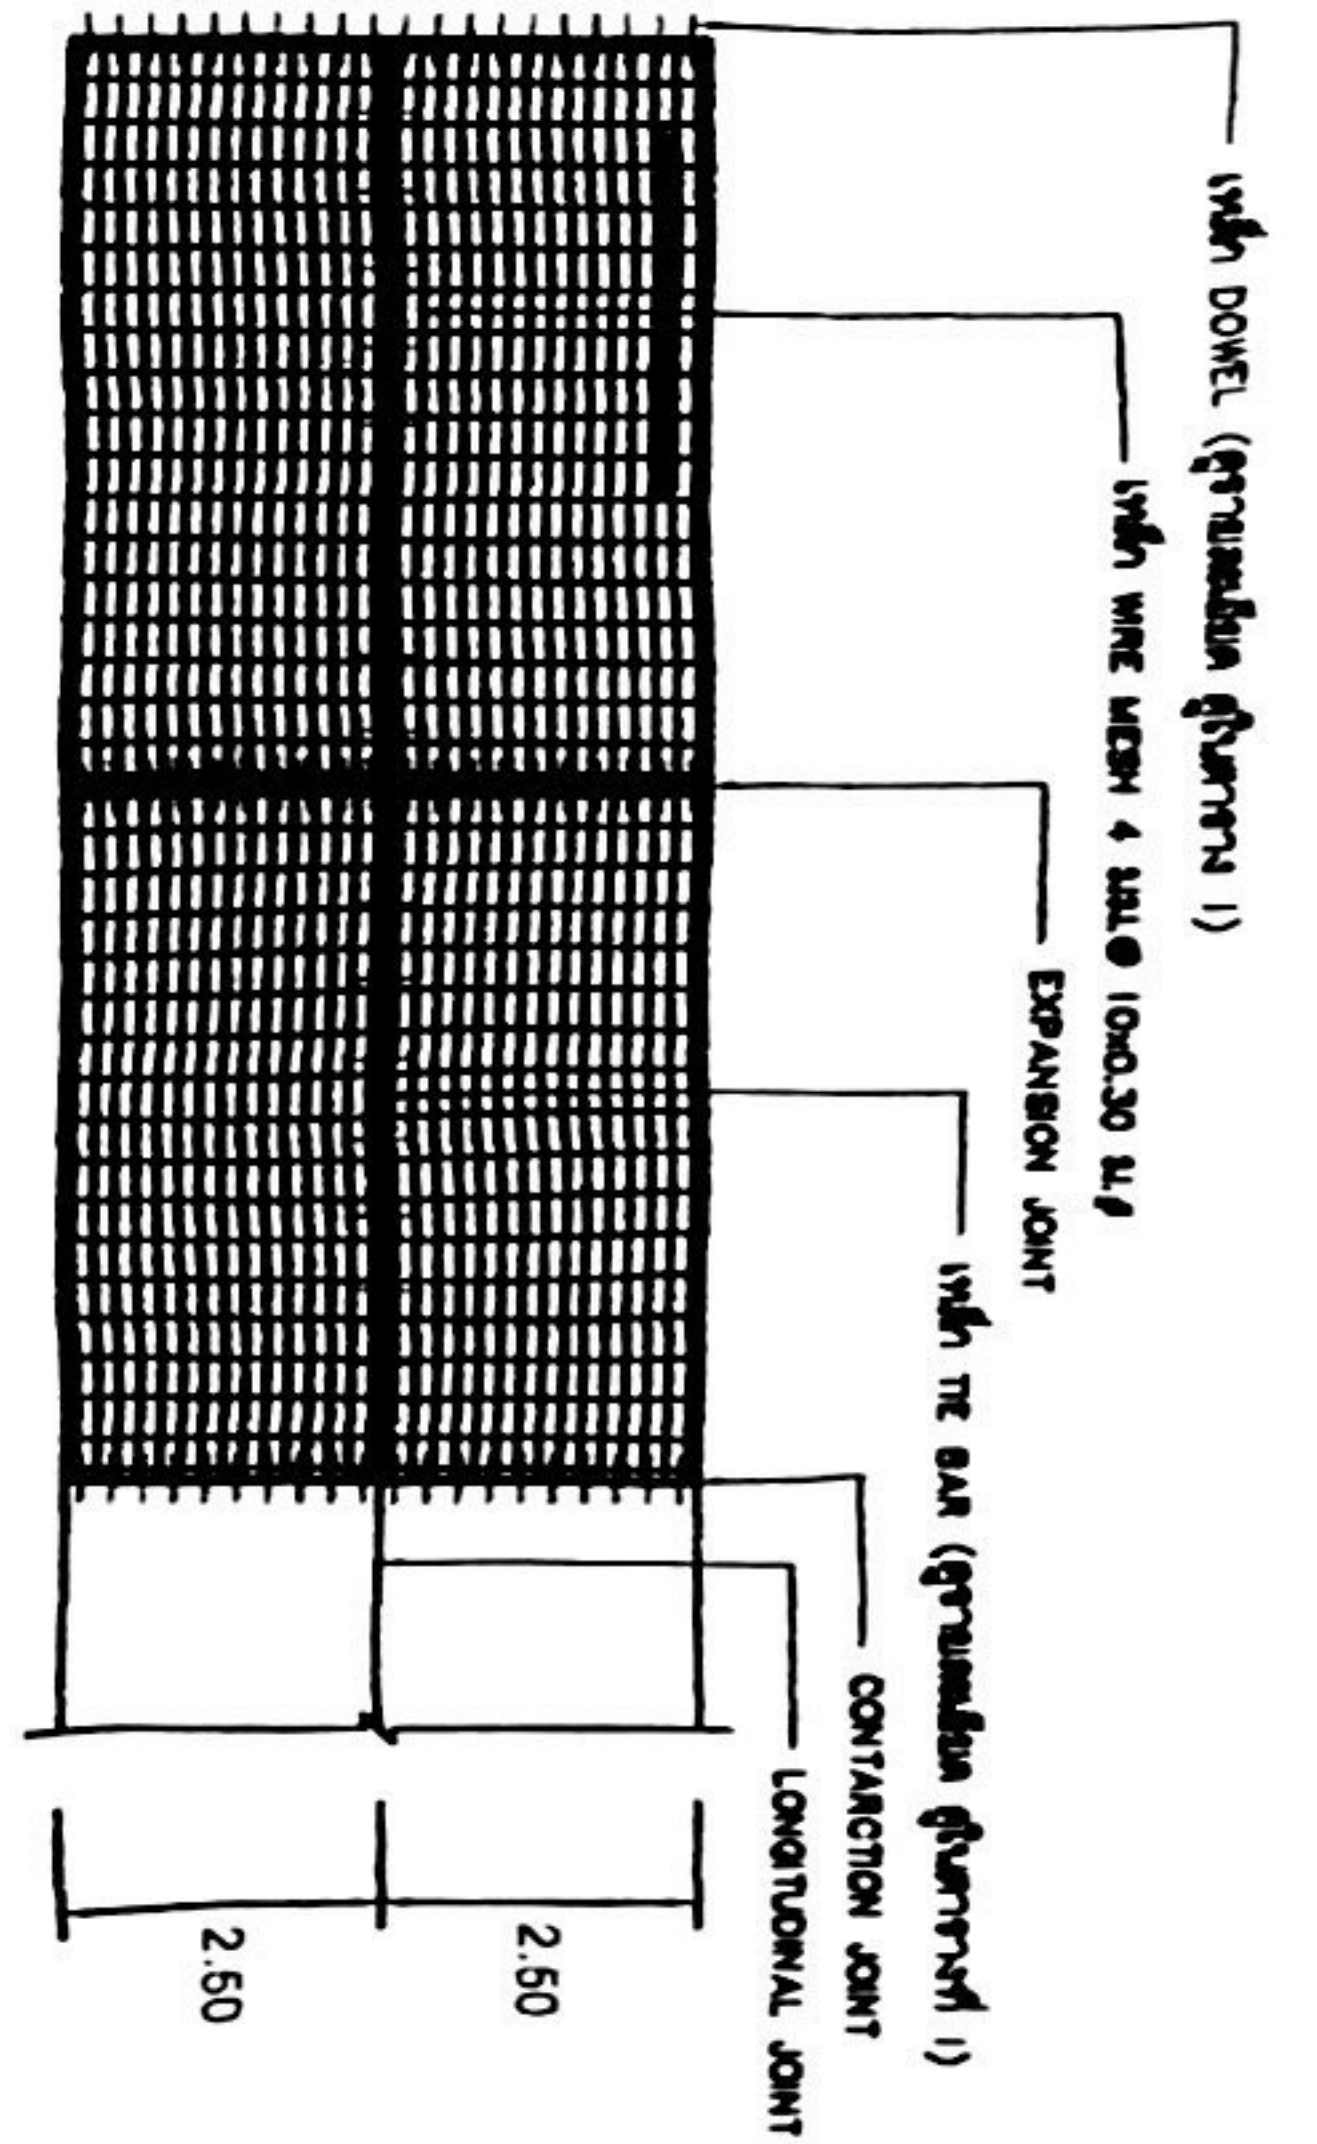


แปลนการวางตำแหน่งเหล็ก กว้าง 6 เมตร
NOT TO SCALE

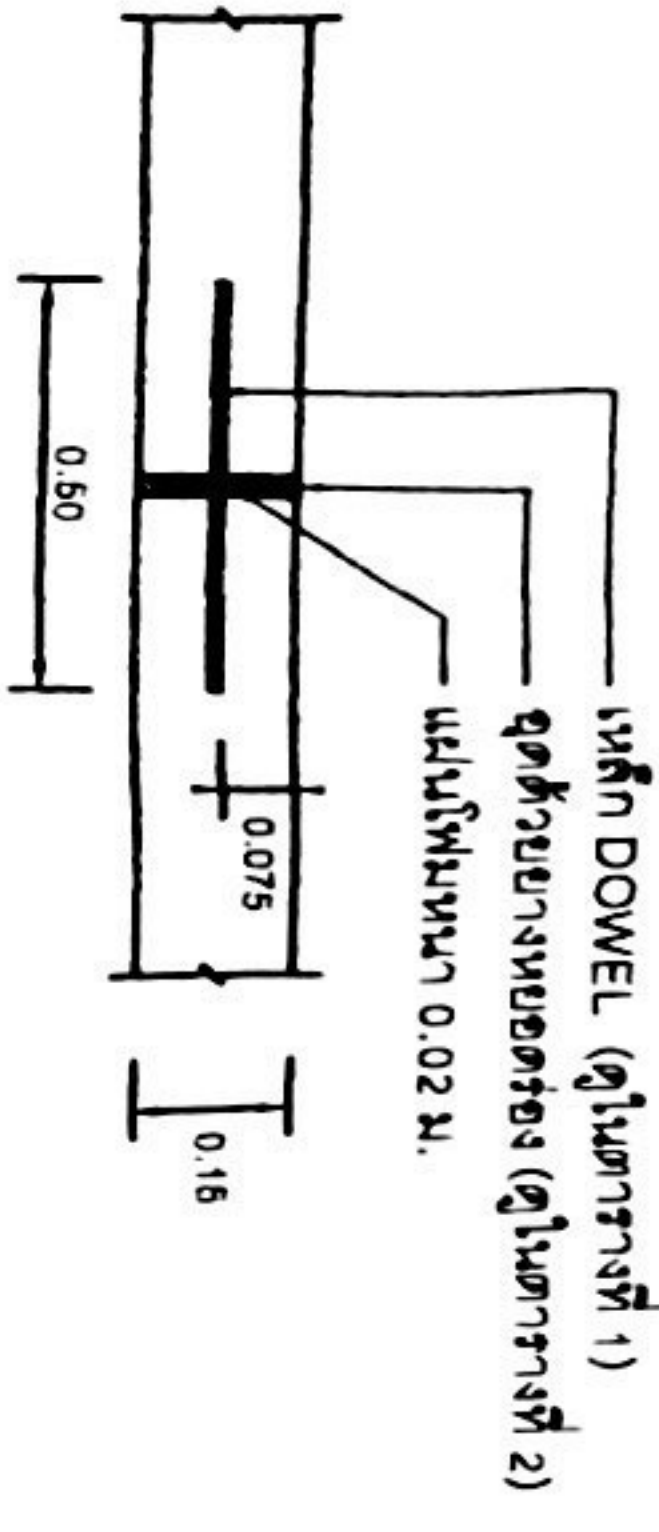


EXPANSION JOINT
NOT TO SCALE

ทุกระยะไม่เกิน 100 ม.

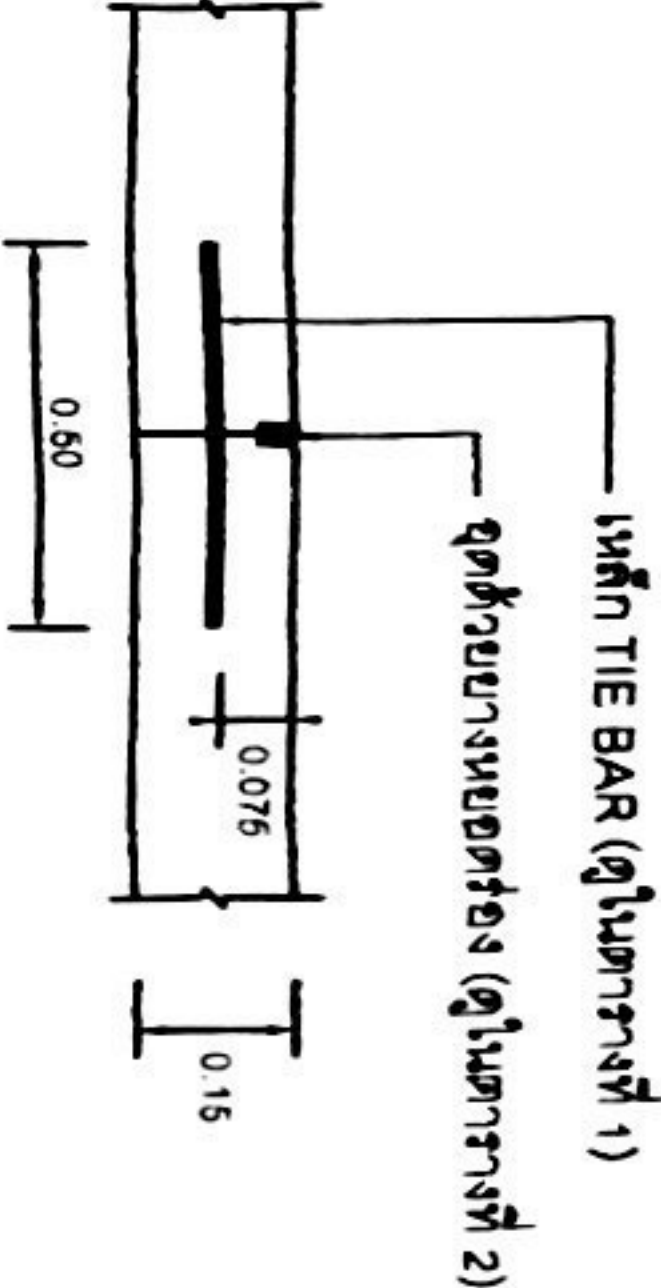


LONGITUDINAL JOINT
NOT TO SCALE

ทุกระยะไม่เกิน 10 ม.

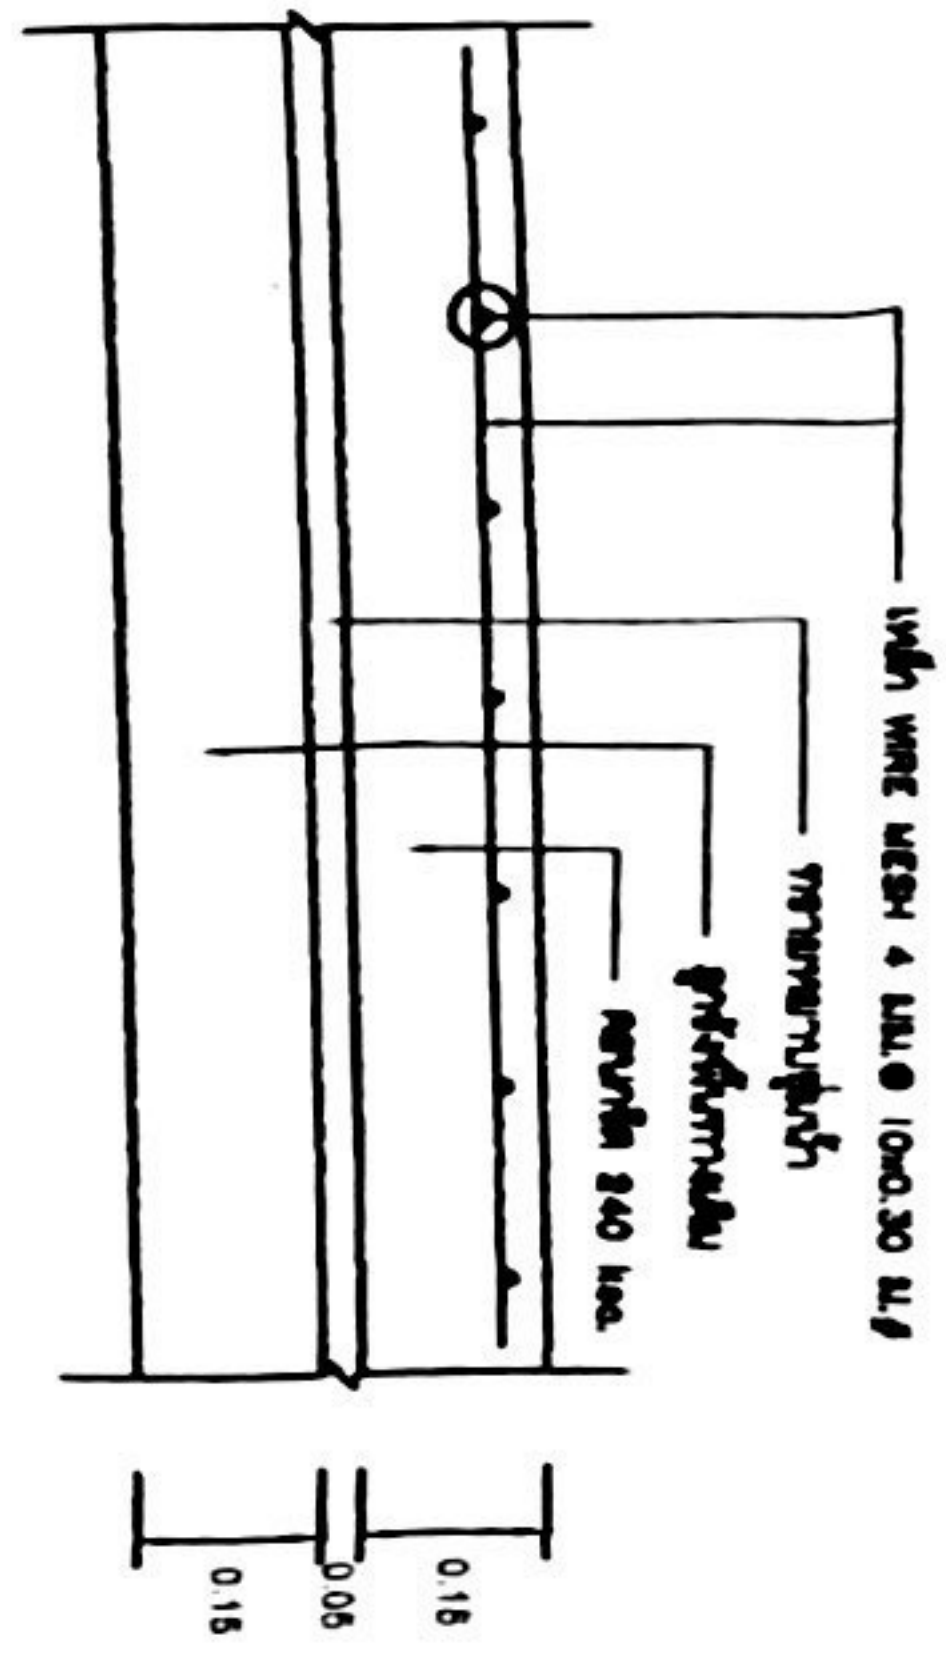

รายละเอียดของเหล็กเสริมพื้น
NOT TO SCALE

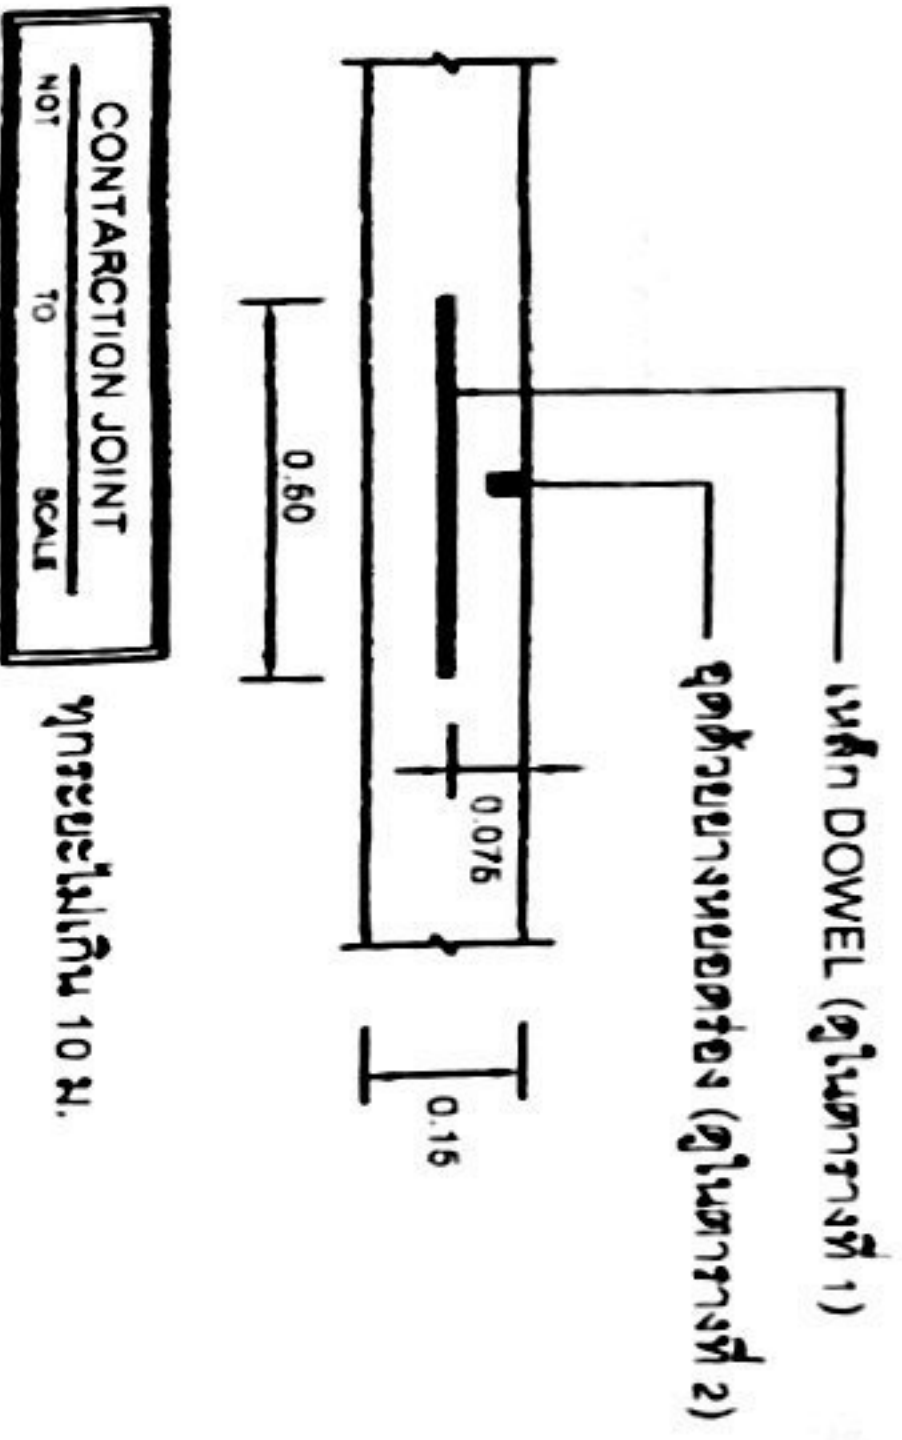

CONTRACTION JOINT
NOT TO SCALE

ทุกระยะไม่เกิน 10 ม.

(นางศศิธร ลุณานบุตร)
ผู้อำนวยการกองคลัง

(นายอาทิตย์ สุกุลศรี)
นักวิชาการพัสดุชำนาญการ

(นางสาวชุตติมา ภูศรี)
นักวิชาการจัดเก็บรายได้ชำนาญการ






ประเภทการวัด จำนวน T (mm.)	การขยายตัว EXPANSION JOINT				การหดตัว CONTRACTION JOINT				การบิดตัว LONGITUDINAL JOINT				หมายเหตุ ผู้ดำเนินการ
	จำนวน ม.ก. mm.	ความยาว mm.	๑ mm.	จำนวน ม.ก. mm.	ความยาว mm.	๑ mm.	จำนวน ม.ก. mm.	ความยาว mm.	๑ mm.	จำนวน ม.ก. mm.	ความยาว mm.	๑ mm.	
160	RB 19	600	500	RB 15	500	500	DB 16	500	500				50
200	RB 25	600	500	RB 19	500	500	DB 16	500	500				50


ชนิดของรอยต่อ	ระยะห่างระหว่างรอยต่อ (ม.)	ความกว้างของรอยต่อ (มม.)	ความลึกของรอยต่อ (มม.)
รอยต่อที่เกิดการหดตัว CONTRACTION JOINT	< 11 $11 - 16$ $15 - 20$	10 15 20	40 50 60
รอยต่อที่เกิดการขยายตัว EXPANSION JOINT	ทุกระยะไม่เกิน 100 เมตร	25	60
รอยต่อความยาว LONGITUDINAL JOINT	—	10	60

(ม.)	ตร. ซม./เมตร	ตร. ซม./เมตร
3.00×10.00×0.15 ม.	1.08	0.33
3.00×10.00×0.20 ม.	1.44	0.43
3.50×10.00×0.15 ม.	1.08	0.38
3.50×10.00×0.20 ม.	1.44	0.51
4.00×8.00×0.20 ม.	0.86	0.58



(นางศศิธร ลุนาบุตร)
ผู้อำนวยการกองคลัง

(นายอาทิตย์ สกุลศรี)

(นางสาวชุตินา ภูศรี)

นักวิชาการพัสดุชำนาญการ นักวิชาการจัดเก็บรายได้ชำนาญการ

ผู้บรีเวณ สภาที่ก่อสร้าง โครงการศึกษาก่อสร้างถนน คสล. สายข้างโรงนภัส
หมู่ที่ 2 บ้านนาคำน้อย ตำบลมุกดาหาร อำเภอเมืองมุกดาหาร จังหวัดมุกดาหาร

๒

คำ
อธิบาย

จุดเริ่มต้นโครงการ



Google Earth

Image © 2023 Airbus

จุดเริ่มต้นโครงการ

500 m






รายละเอียดประกอบแบบแปลน

1. วัตถุประสงค์ของการออกแบบและรายละเอียดการให้ข้อมูลที่ถูกต้อง เพื่อที่จะสามารถปฏิบัติงานได้เหมาะสม
2. การออกแบบและรายละเอียดการปฏิบัติงานให้มีความถูกต้องและเหมาะสม
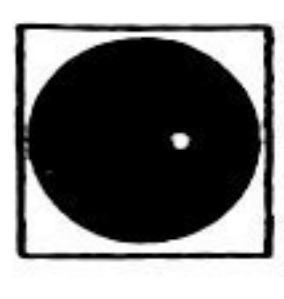- ตำแหน่ง ๑๕ ทางด้านซ้ายมือ สามารถเปลี่ยนแปลงจากตำแหน่งเดิมได้ ตามความเหมาะสม
- วัสดุที่ใช้ก่อสร้างทั้งหมด หากเกิดจากการก่อสร้างจนเป็นผลให้เกิดความเสียหาย ให้นำวัสดุที่เหลือไปใช้ให้ระหว่างก่อสร้าง
- ให้ผู้รับจ้างทำการก่อสร้างแบบแปลนรายละเอียดงานก่อสร้าง จำนวน 2 ประการ คือ
 1. แบบแปลนระหว่างดำเนินการก่อสร้างตามแบบแปลนมาตรฐานเทศบาลตำบลภูเก็ต เลขที่ ป1/2565
 2. แบบแปลนภายหลังการก่อสร้างแล้วเสร็จตามแบบแปลนมาตรฐานเทศบาลตำบลภูเก็ต เลขที่ ป2/2565

เทศบาลตำบลภูเก็ต			
ฝ่ายบริหารงานทั่วไป			

(นางศศิธร ลุณบุตร)
ผู้อำนวยการกองคลัง

(นายอาทิตย์ สุกุลศรี)
นักวิชาการพัสดุชำนาญการ

(นางสาวชุติมา ภูศรี)
นักวิชาการจัดเก็บรายได้ชำนาญการ


หมายเหตุ

- ผู้รับจ้างต้องทำการรื้อถอนพื้นทางบางส่วน หรือสิ่งก่อสร้างอื่นเพื่อทำการก่อสร้าง
- ตำแหน่ง แนว , ระดับต่างๆ สามารถเปลี่ยนแปลงได้ตามความเหมาะสม
- ผนังปริมาณงานรวมต้องไม่น้อยกว่าที่กำหนดไว้ตามแบบแปลน
- ผนังจรจร ทางเดิน รางระบายน้ำและอื่นๆ ที่ทำการรื้อถอนออกเพื่อทำการก่อสร้าง ผู้รับจ้างจะต้องก่อสร้างกลับคืนสภาพเดิมให้ใช้การได้ตามปกติ
- ก่อนทำการรื้อถอนผนังจรจร ค.ล.ล. เค็มให้ผู้รับจ้างตัดถนน ค.ล.ล. เค็ม ด้วยเครื่องตัดคอนกรีต
- ผู้รับจ้างจะต้องทำการป้องกันอุบัติเหตุอันอาจเกิดขึ้นกับผู้ทำการก่อสร้างหรือบุคคลอื่น ที่สัญจรไปมา
- ผู้รับจ้างจะต้องจัดระบบการจราจรให้สามารถใช้ในการได้ขณะทำการก่อสร้าง
- การขุดถมดิน ก่อนที่จะทำการก่อสร้างส่วนหนึ่งส่วนใดส่วนนั้นจะต้องทำการขุดขาดปราศจากฝุ่นละอองและจะต้องแจ้งเจ้าหน้าที่

ไม่ให้ทำการขุดถมดินจนดินตก อากาศขึ้น สีรองพื้น ให้ทำการรองพื้นปูนเก่าก่อน 1 รอบให้ทั่วก่อน

ที่จะทำการก่อสร้างหรือสีทับหน้าอีก 2 รอบ

- ผู้รับจ้างจะต้องป้องกันผลกระทบอันอาจเกิดขึ้นจากการก่อสร้างของผู้รับจ้างต่อสิ่งก่อสร้างอื่น เช่น เสาไฟฟ้า ท่อประปา ระบายน้ำหรือค้ำฟ้า ระบบระบายน้ำอื่น อาคารข้างเคียง ฯลฯ ไม่ให้ได้รับ ความเสียหาย หรือหากเกิดความเสียหายขึ้นผู้รับจ้างจะต้องรับผิดชอบต่อความเสียหายที่เกิดขึ้นนั้น

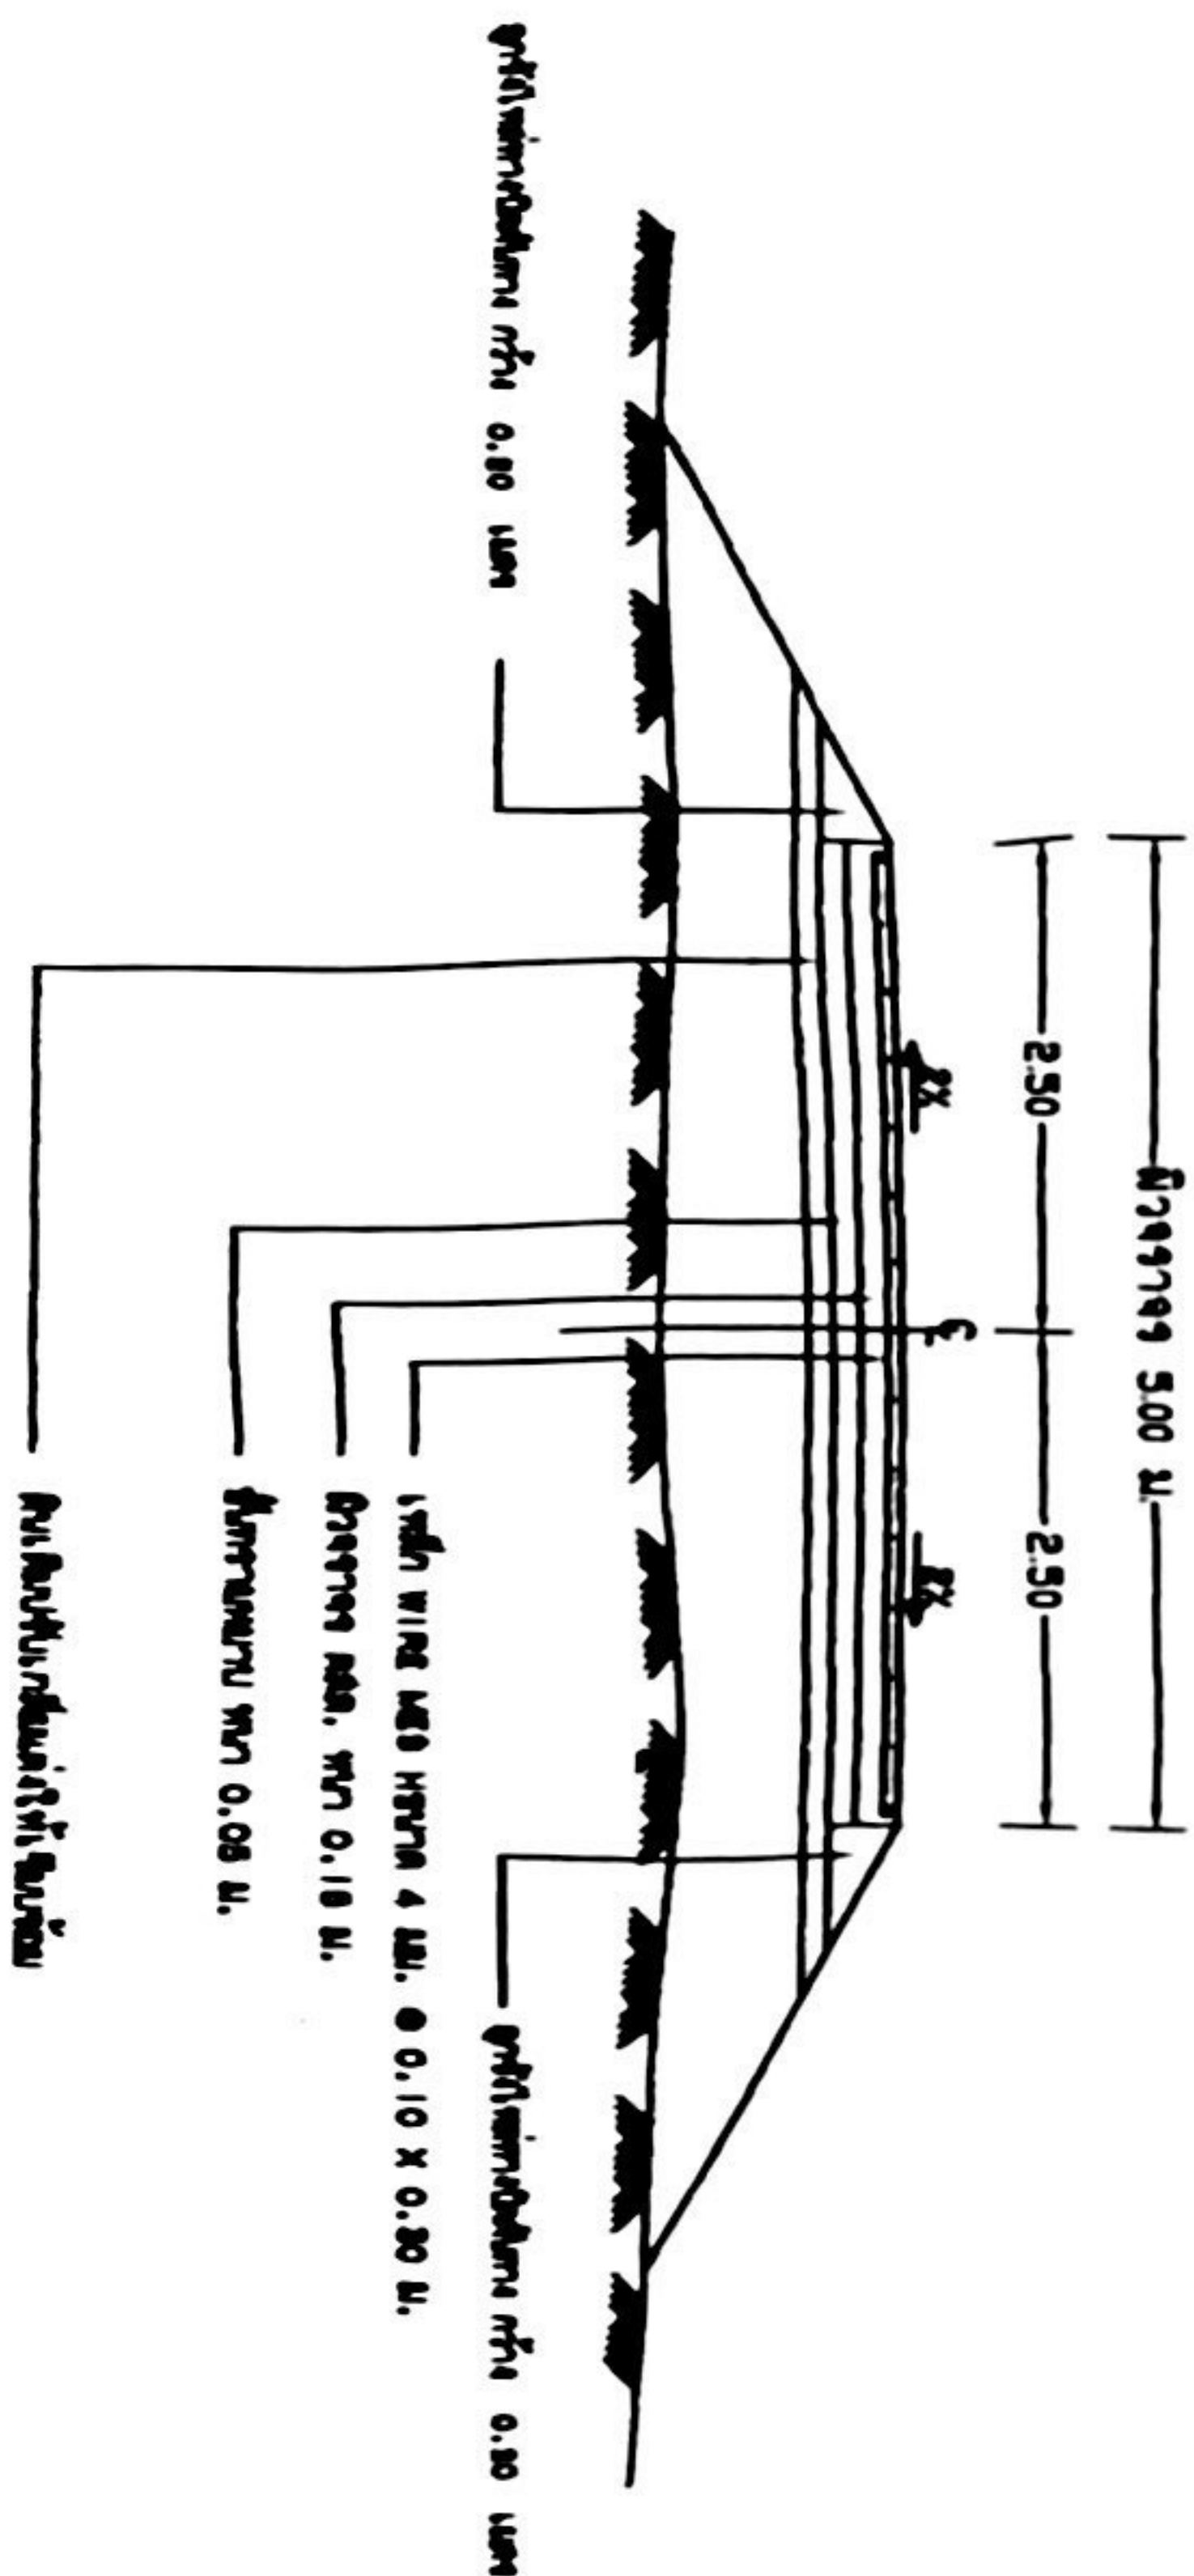

รูปตัดตามขวาง 1:100

(นางศศิธร ลุนาบุตร)
ผู้อำนวยการกองคลัง

(นายอาทิตย์ สกุลศรี)
นักวิชาการพัสดุชำนาญการ

(นางสาวชุติมา ภูศรี)

นักวิชาการจัดเก็บรายได้ชำนาญการ

