

แบบสรุปราคากลางงานก่อสร้างทาง สะพาน และท่อเหลี่ยม

ราชการ องค์การบริหารส่วนตำบลบางเสด็จ

การ ปรับปรุงถนนลาดยางแอสฟัลท์ติกคอนกรีต หมู่ที่ ๒ (บริเวณรอบวัดท่า)

พื้นที่ดำเนินการ หมู่ที่ ๒ ตำบลบางเสด็จ อำเภอบางบาล จังหวัดอ่างทอง

แผนงาน ช่วงที่ ๑ ขนาดกว้าง ๕.๐๐ เมตร ยาว ๒๐๗.๐๐ เมตร หนา ๐.๐๕ เมตร โดยมีพื้นที่ รวมไม่น้อยกว่า ๑,๐๓๗ ตารางเมตร

ช่วงที่ ๒ ขนาดกว้าง ๕.๕๐ เมตร ยาว ๑๙๙.๐๐ เมตร หนา ๐.๐๕ เมตร โดยมีพื้นที่ รวมไม่น้อยกว่า ๑,๐๙๖ ตารางเมตร

รวมหุ้ข้างแล้ว ตามแบบองค์การบริหารส่วนตำบลบางเสด็จ พร้อมป้ายประชาสัมพันธ์โครงการ

ประมาณราคา วันที่ เดือน มกราคม พ.ศ. ๒๕๖๘

รายการ	หน่วย	ปริมาณ	ราคา /หน่วย	ราคาทุน	Factor F	ราคาต่อหน่วย x Factor F	ราคากลาง
งานทาง							
- วัสดุยาง Tackcoat CRS-๒	ตร.ม.	๒,๑๓๓	๓๑๘.๗๙	๖๗๙,๙๗๖.๘๕	๑.๓๖๔๒	๙๒๗,๖๒๔.๔๒	๙๒๗,๖๒๔.๔๒
- วัสดุ Asphaltic concrete	ตร.ม.	๒,๑๓๓	๑๕.๖๗	๓๓,๔๒๔.๑๑	๑.๓๖๔๒	๔๕,๕๙๗.๑๗	๔๕,๕๙๗.๑๗
ยาง AC หนา ๐.๐๕ เมตร							
งานตีเส้นจราจร							
- เส้นทึบสีขาวสะท้อนแสง	ตร.ม.	๘๑	๒๙๕	๒๓,๘๙๕.๐๐	๑.๓๖๔๒	๓๒,๕๙๗.๕๖	๓๒,๕๙๗.๕๖
				๗๓๗,๒๙๕.๙๖			๑,๐๐๕,๘๑๙.๑๔

ผลรวมค่างานต้นทุนงานก่อสร้างทาง

ผลรวมค่างานต้นทุนงานก่อสร้างสะพานและท่อเหลี่ยม

ผลรวมค่าใช้จ่ายพิเศษตามข้อกำหนดและค่าใช้จ่ายอื่นๆ

ค่า Factor F งานก่อสร้างทาง

ค่า Factor F งานก่อสร้างสะพานและท่อเหลี่ยม

รวมราคาค่าก่อสร้างทั้งสิ้น

คิดเป็นราคากลาง

ตัวหนังสือ

=

=

=

=

=

=

=

เก้าแสนเก้าหมื่นเก้าพันบาทถ้วน

ลงชื่อ.....ประมาณราคา

(นายสุจินต์ เดชภิญญา)

สามัญวิศวกร สย.๔๗๘๒

ลงชื่อ ว่าที่ร้อยโท.....เห็นชอบ

(ชนสิทธิ์ สบาย)

ปลัดองค์การบริหารส่วนตำบลบางเสด็จ

ลงชื่อ.....เห็นชอบ

(นายบัญชา ฉัตรแหลม)

นายกองค์การบริหารส่วนตำบลบางเสด็จ



โครงการปรับปรุงถนนลาดยางแอสฟัลต์ติกคอนกรีต หมู่ที่ 2 (บริเวณรอบวัดท่า)

ช่วงที่ 1 ขนาดกว้าง 5.00 เมตร ยาว 207.00 เมตร หนา 0.05 เมตร โดยมีพื้นที่ รวมไม่น้อยกว่า 1,037 ตารางเมตร
ช่วงที่ 2 ขนาดกว้าง 5.50 เมตร ยาว 199.00 เมตร หนา 0.05 เมตร โดยมีพื้นที่ รวมไม่น้อยกว่า 1,096 ตารางเมตร

รวมผู้จ้างแล้ว ตามแบบองค์การบริหารส่วนตำบลบางเสด็จ พร้อมป้ายประชาสัมพันธ์โครงการ
สถานที่ก่อสร้างหมู่ที่ 2 ตำบลบางเสด็จ อำเภอป่าโมก จังหวัดอ่างทอง




















สถานท่อก่อสร้าง

หมู่ที่ ๒ ต.บางเสด็จ

จำนวน	6
แผ่นที่	1

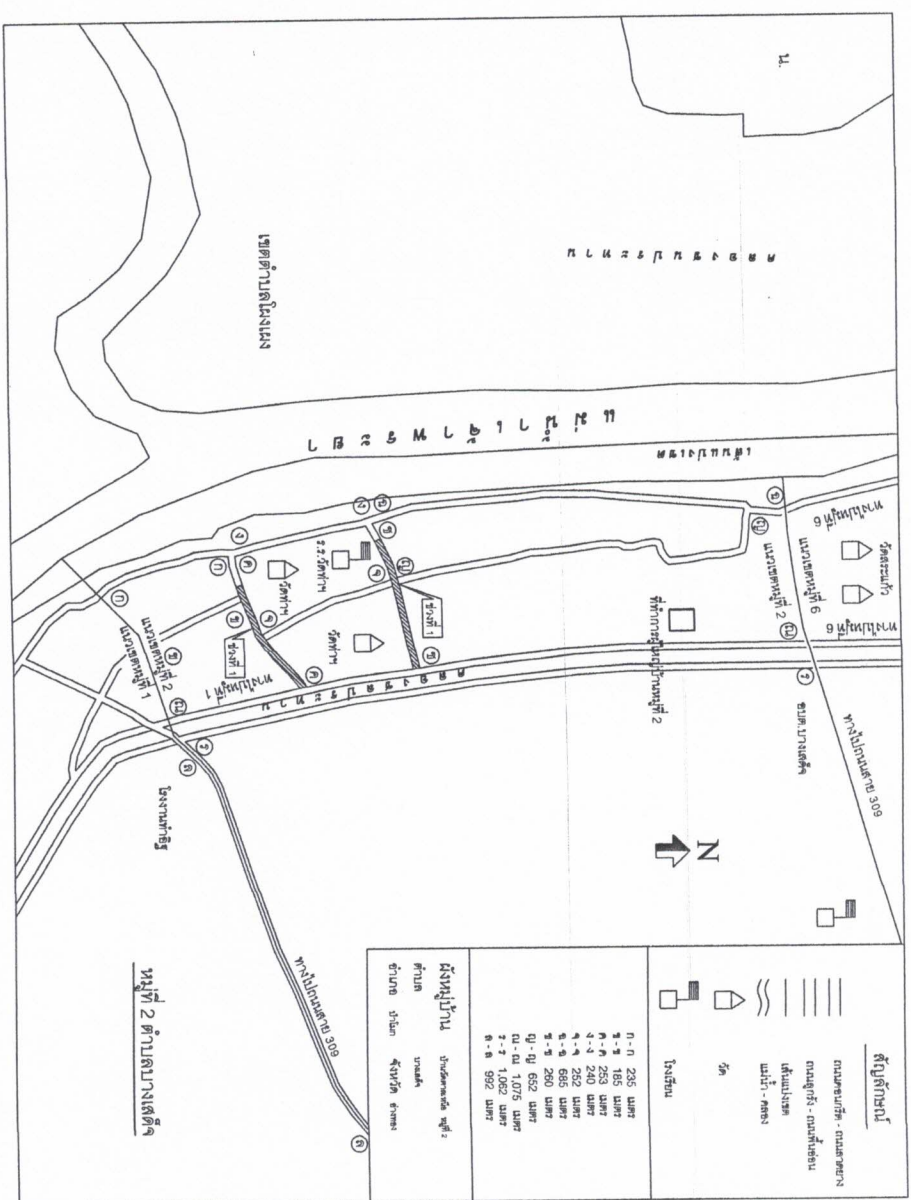
















องค์การบริหารส่วนตำบลบางเสด็จ

ต.บางเสด็จ อ.ป่าโมก

จ.อ่างทอง

โทร 035-868265



โครงการ
















- ขั้นตอนเสริมผิวลาดยางแอสฟัลติกคอนกรีต
1. ทำ DEEP PATCHING ผิวทางและผิวไหล่ทางเดิมที่ชำรุดและโครงสร้างไม่แข็งแรง
 2. ถูระดับผิวทางและผิวไหล่ทางเดิมให้ได้ผิว SKIN PATCHING หรือ Levelling ให้เรียบร้อยเกลียวก่อน
 3. ทำ TACK COAT ผิวทางและผิวไหล่ทาง
 4. ทำผิวทางและผิวไหล่ทางแบบ ASPHALTIC CONCRETE และตีเส้นจราจร

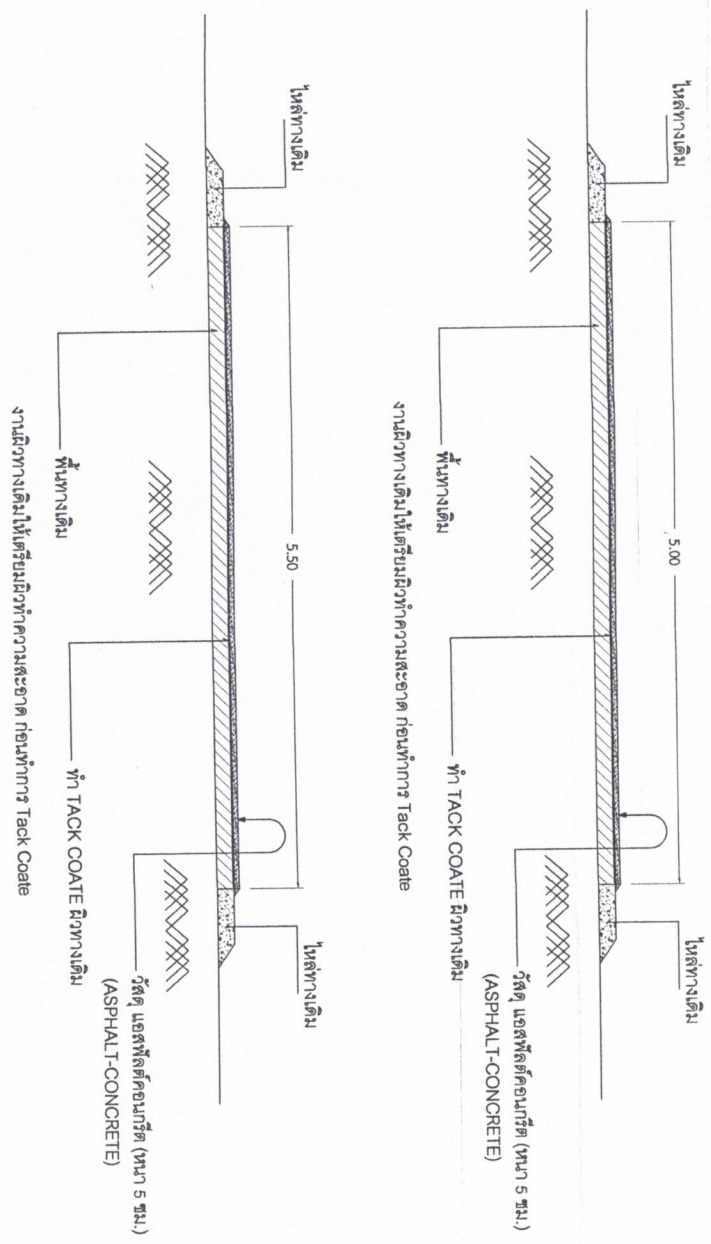
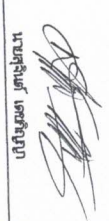
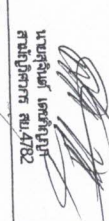
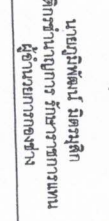
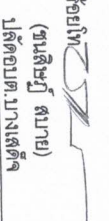
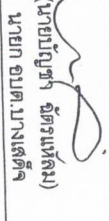


หมายเหตุ

1. รายละเอียดตามรูปตัดโครงสร้างทางสามารถเปลี่ยนแปลงแก้ไขในชั้นขออนุมัติ และดำเนินการสร้างได้ตามความเหมาะสมกับสภาพทางที่จะดำเนินการก่อสร้าง
2. ภายใต้วงหลักกิโลเมตรตามที่กำหนดไว้ในแบบ อาจจะมีกำหนดให้ทำการ ตอไม้ค้ำให้มีความเหมาะสม และอาจให้ทำการเพิ่มบริเวณทางเชื่อม เชื่อมทางที่ชำรุด ยาวเสริมและบริเวณทางแยกทางลาด
3. ในระยะไม่เกินเขตทางหลวง โดยยาวดำเนินการบริเวณดังกล่าวจะต้องมี ขั้นตอนการดำเนินการ และคุณสมบัติของวัสดุเช่นเดียวกับทางสายหลัก พร้อมทั้งความหนาแน่นไม่น้อยกว่าหรือเท่ากับทางสายหลักที่กำหนดไว้
4. การเปลี่ยนแปลงตามข้อ 1, 2 และ 3 จะต้องให้ได้รับอนุญาตก่อน

ช่วงที่ 1 ขนาดกว้าง 5.00 เมตร ยาว 207.00 เมตร

ช่วงที่ 2 ขนาดกว้าง 5.50 เมตร ยาว 199.00 เมตร

องค์การบริหารส่วนตำบลบางเสด็จ ต.บางเสด็จ อ.ป่าโมก จ.อ่างทอง โทร 035-868265	
	
โครงการ ปรับปรุงถนนลาดยางแอสฟัลติกคอนกรีต หมู่ที่ 2 (บริเวณรอบวัดท่า) ฯ	
เขียน  นนทกรณ์ เกตุชัย	ออกแบบ  นนทกรณ์ เกตุชัย สถาปนิก ๒.๕๖๒
ตรวจพิจารณา  นนทกรณ์ เกตุชัย นักวิชาการเกษตร	
เห็นชอบ นายอภิสิทธิ์ นิลสุต นักวิชาการเกษตร รับผิดชอบงาน	
ว่าที่ร้อยโท  (นายนิษฐ์ สมาย) ปลัด อบต.บางเสด็จ	
อนุมัติ  (นายอนุสรณ์ จันทรเสถียร) นายก อบต.บางเสด็จ	
สถานที่ก่อสร้าง หมู่ที่ 2 ต.บางเสด็จ	
แผ่นที่ 3	จำนวน 6
วันที่ มกราคม 2568	














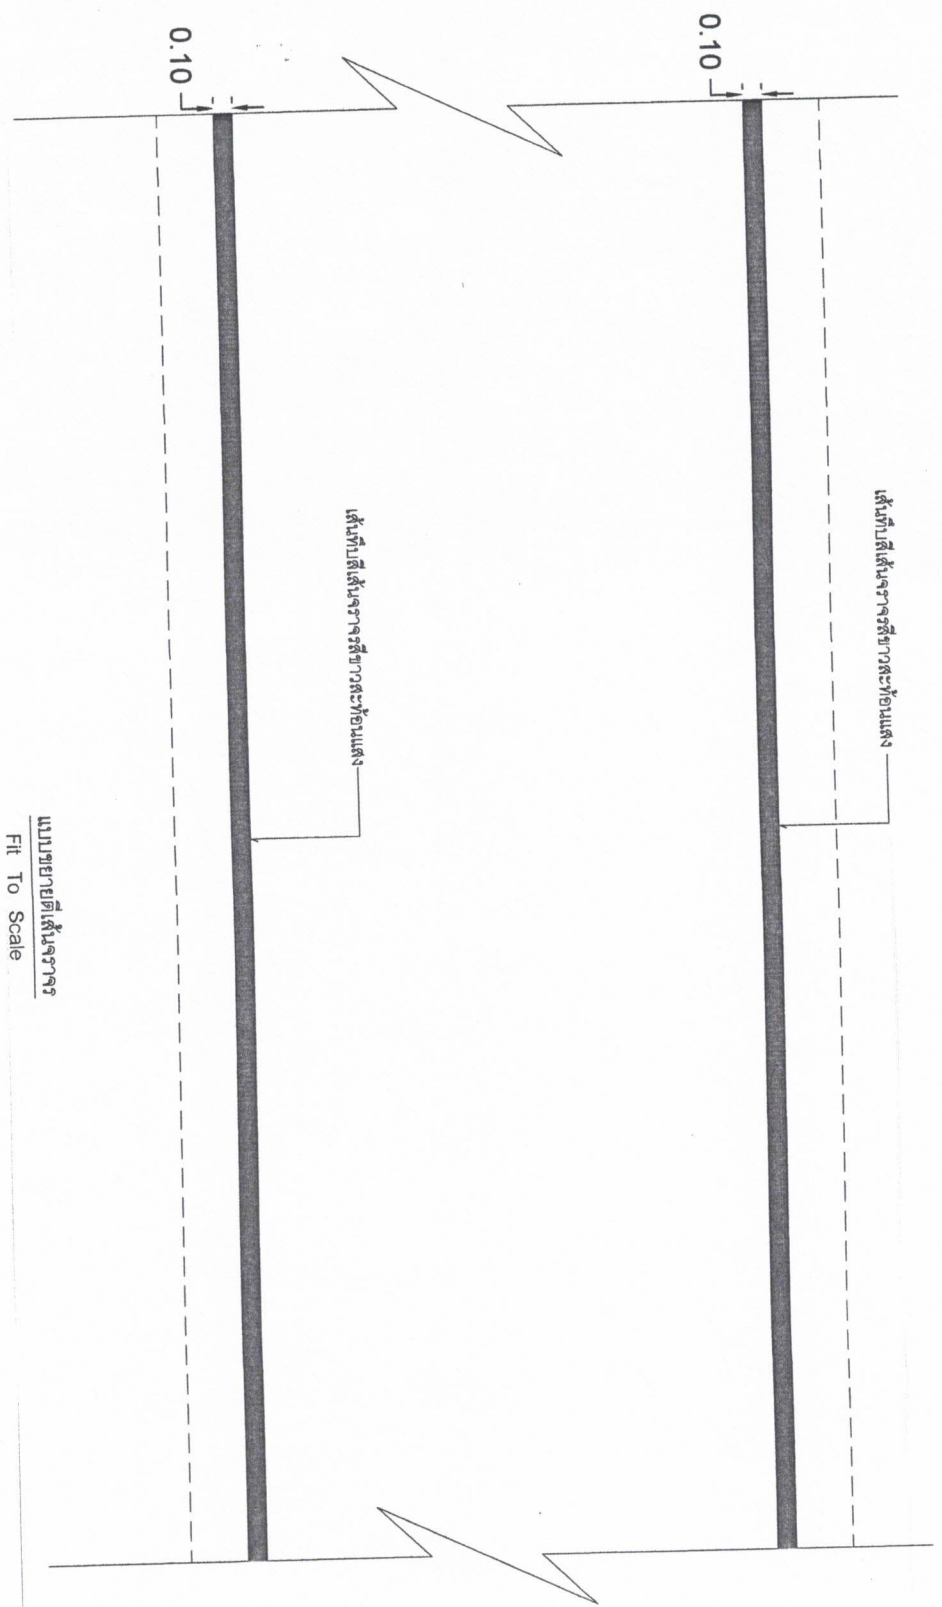

Fit To Scale


















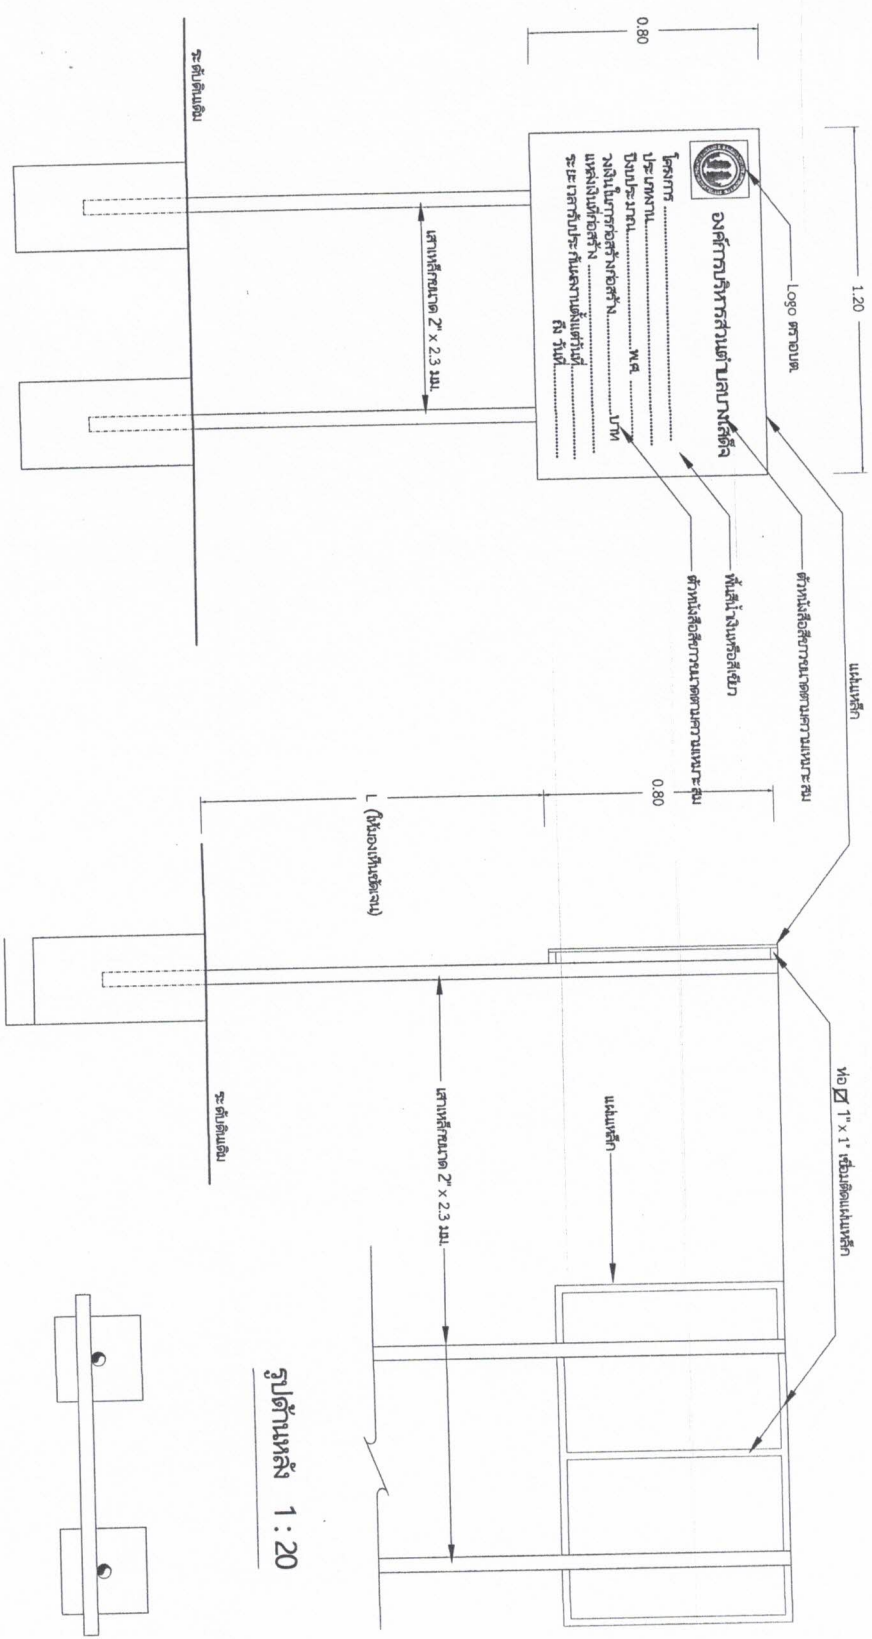

รูปตัดหลัง 1 : 20

รูปแปลน

รูปตัดหน้า

เพคอนกรีตหุ้มเสาให้มั่นคงแข็งแรง



โครงการ


เขียน

นายสุจินต์ เกษมียุภา

ออกแบบ

นายสุจินต์ เกษมียุภา
สามัญสาร สบ.4782

ตรวจพิจารณา

นายภูมิลักษณ์ นิตวุฒิก
นิติกรชำนาญการ วิทยาราชการแทน
ผู้อำนวยการกองช่าง

เห็นชอบ

ว่าที่ร้อยตรี
(นายณัฐ สบาย)
ปลัด อบต.บางเสด็จ

อนุมัติ
(นายอภิชา อัครนวล)
นายก อบต.บางเสด็จ

สถานที่ก่อสร้าง

หมู่ที่ 2 ต.บางเสด็จ

แผ่นที่ 6 จำนวน 6

วันที่ 6 มกราคม 2568

2.40



องค์การบริหารส่วนตำบลบางเสด็จ
หมู่ที่ ... ตำบลบางเสด็จ อำเภอป่าโมก จังหวัดอ่างทอง

โครงการ.....

ผู้รับจ้าง

ระยะเวลา เริ่มต้น

จ้างควบคุมงาน 1

จ้างควบคุมงาน 2

ราคาก่อสร้าง

ก่อสร้างด้วยงบประมาณ

กรมการตรวจการจ้าง 1

2

3

4

5

(.....)
ปีงบประมาณ 256.....

1.20

รายละเอียดป้ายโครงการ 1

1. ป้ายขนาด 1.20 x 2.40 ม. สีเขียว
2. ตัวอักษรสีขาวยกเว้นข้อความเหมาะสม
3. ตรวจสอบการบริการส่วนตำบลบางเสด็จ ศึกษา งบประมาณเหมาะสม
4. ตำแหน่งติดตั้งป้ายกำหนดตามความเหมาะสมใช้สอยบริเวณของพื้นที่ชัดเจน

แบบป้ายประชาชนสัมพันธ์โครงการ 2

SCALE not