



ชื่อโครงการ เสริมผิวจราจร Asphaltic Concrete

ชื่อสายทาง ภายในบ้านตลาด


ปริมาณงาน ขนาดผิวจราจรกว้าง 4.00 เมตร ยาว 1,100.00 เมตร หนา 0.04 เมตร หรือมีพื้นที่ไม่น้อยกว่า 4,400.00 ตารางเมตร

พิกัด เริ่มต้น 15.63749, 103.3511

15.63963, 103.3534

15.63963, 103.3534


15.63963, 103.3534






วันที่	1	จำนวน	4

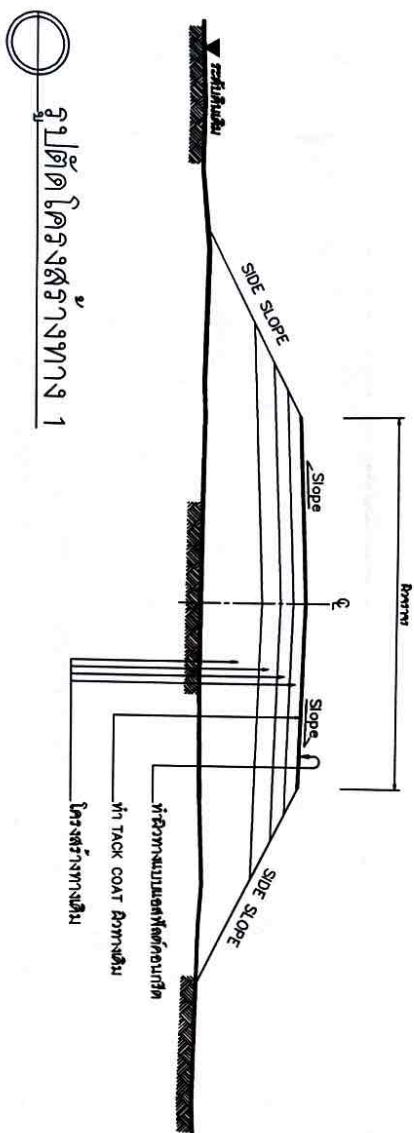

รูปตัดโค้งสร้างทาง 1

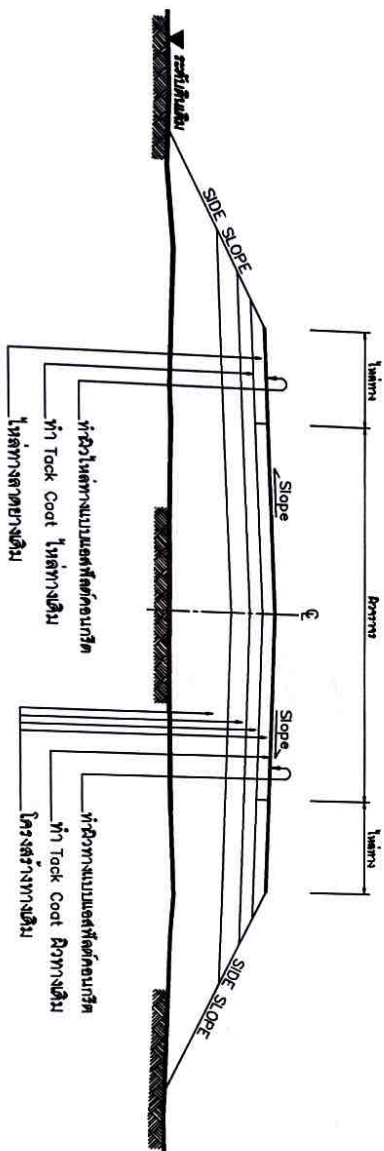

รูปตัดโค้งสร้างทาง 2

ข้อกำหนดงานเสริมผิวแอสฟัลต์คอนกรีต

ลำดับที่	รายการ	ข้อกำหนด
1	ในช่อง แอสฟัลต์คอนกรีต	อ้างถึง " มติฐานงานแอสฟัลต์คอนกรีต " มทพ 230-2545
2	ผิวทาง แอสฟัลต์คอนกรีต	อ้างถึง " มติฐานงานแอสฟัลต์คอนกรีต " มทพ 230-2545
3	TACK COAT	อ้างถึง " มติฐานงานเทคนิค " มทพ 227-2545
4	การติดตั้งรวมผิวทาง	อ้างถึง " แบบมาตรฐานเครื่องจักรงานผิวทาง " ทบ-3-110(1) - 110(4)

รายการประกอบแบบ

1. ทำ DEEP PATCHING ผิวทางและผิวไหล่ทางเดิมที่มีรูรูลึกหลายรูจนถึงชั้นโครงสร้าง
2. ถัดจากผิวทางและผิวไหล่ทางเดิมให้มีรูรูลึกหลายรูจนถึงโครงสร้างทาง ให้ทำ SKIN PATCHING ให้ผิวเรียบต่อเนื่องกัน
3. ปรับระดับผิวทางและผิวไหล่ทางให้เรียบมีระดับสอดคล้องกับผิวอื่น ก่อนที่จะเสริมผิว
4. ทำ TACK COAT ผิวทางและผิวไหล่ทาง
5. ทำผิวไหล่ทางแบบแอสฟัลต์คอนกรีต
6. ทำผิวทางแบบแอสฟัลต์คอนกรีตและติดตั้งเบี่ยงทิศทางจราจรและตีขอบทาง
7. รายละเอียดตามรูปตัดโครงสร้างทาง สามารถเพิ่มเติมลงไปในด้านซ้ายและขวา และด้านโครงสร้างได้ตามความเหมาะสมกับสภาพทางที่จะดำเนินการ ทั้งนี้ให้อยู่ในดุลยพินิจของวิศวกร
8. ภายในระยะห่างหลักกิโลเมตรตามที่กำหนดไว้ในแบบ อาจกำหนดให้ทำการสอบโคกได้ตามความเหมาะสม และอาจให้ทำการเพิ่มผิวบนทางเชื่อมเข้าด้านซ้ายหรือขวา หรือตามลักษณะ ในระยะไม่เกินเขตทางหลวง หรือทำการเพิ่มผิวบนทางแยก เพื่อให้ได้ปริมาณงานตามที่กำหนด ทั้งนี้ให้อยู่ในดุลยพินิจของวิศวกรผู้ปฏิบัติงาน
9. ในกรณีที่ไม่สามารถดำเนินการตามหลักกิโลเมตรที่กำหนดไว้ในแบบ สามารถเพิ่มและแก้ไขได้ โดยพิจารณาตัวแปรในช่วงหลักกิโลเมตรขึ้นกับสภาพ ความเหมาะสม ทั้งนี้ให้อยู่ในดุลยพินิจของวิศวกรผู้ปฏิบัติงาน
10. การเพิ่มแบบลงเบี่ยงตาม ข้อ 7.8 และ ข้อ 9 จะต้องให้ปริมาณงานตามที่กำหนดไว้ในแบบ
11. ความหนาของผิวทางแบบแอสฟัลต์คอนกรีต จะกำหนดในแบบแต่ละสาย
12. งานในหลุมจะกำหนดในแบบแต่ละสาย
13. งานซ่อมแซมและทาสีใหม่ หรืองานจัดทำเครื่องหมายจราจร หลักับเบี่ยง หลักกิโลเมตรและ GUARD RAIL จะกำหนดไว้ในแบบแต่ละสายหรือจะจัดทำให้อยู่ในสภาพที่ยอมรับ

หมายเหตุ

แบบงานเสริมผิวแอสฟัลต์คอนกรีตปรับปรุงจากแบบมาตรฐานงานปรับปรุงผิวทาง แบบที่ 3/มฐ.บร.3/2546 และแบบที่ 3.2(มฐ.บร. 3.2/2546) ของกรมทางหลวงชนบท

ชื่อโครงการ เสริมผิวจราจร Asphaltic Concrete
 ชื่อสายทาง ภายในบ้านตลาด
 สถานที่ก่อสร้าง บ้านตลาด ม.12 ต.บ้านคง อ.ปทุมรัตน์ จ.ร้อยเอ็ด
 ปริมาณงาน ขนาดผิวจราจรกว้าง 4.00 เมตร ยาว 1,100.00 เมตร หรือมีพื้นที่ไม่น้อยกว่า 4,400.00 ตารางเมตร

โครงการก่อสร้างของเทศบาลตำบลปทุมรัตน์

ชื่อโครงการ เสริมผิวจราจร Asphaltic Concrete บ้านตลาด ม.12 ต.บ้านคง อ.ปทุมรัตน์ จ.ร้อยเอ็ด

สายทาง ภายในบ้านตลาด

ปริมาณงาน ขนาดผิวจราจรกว้าง 4.00 เมตร ยาว 1,100.00 เมตร หรือมีพื้นที่ไม่น้อยกว่า 4,400.00 ตารางเมตร

ผู้รับจ้าง ระยะเวลาก่อสร้าง 60 วัน

งบประมาณ 2,017,000.00 (สองล้านหนึ่งหมื่นเจ็ดพันบาทถ้วน)

คณะกรรมการตรวจสอบการจ้าง

ผู้ควบคุมงาน นายวิสูตร บุ๊กดี 1 ตำแหน่ง กรรมการ

087-9644250 2 ตำแหน่ง กรรมการ


3 ตำแหน่ง กรรมการ

2.40 ม.

หมายเหตุ
 - มีค่าต่างๆ เมตร นอกจากจะระบุไว้ให้เป็นอย่างอื่น

เทศบาลตำบลปทุมรัตน์			
สายทาง	เงินงบประมาณ		
ภายในบ้านตลาด	ตรวจสอบ		
แบบแสดง	เห็นชอบ	อนุมัติ	
ป้ายชั่วคราว	หน้า 4	จำนวน 4	หน้า


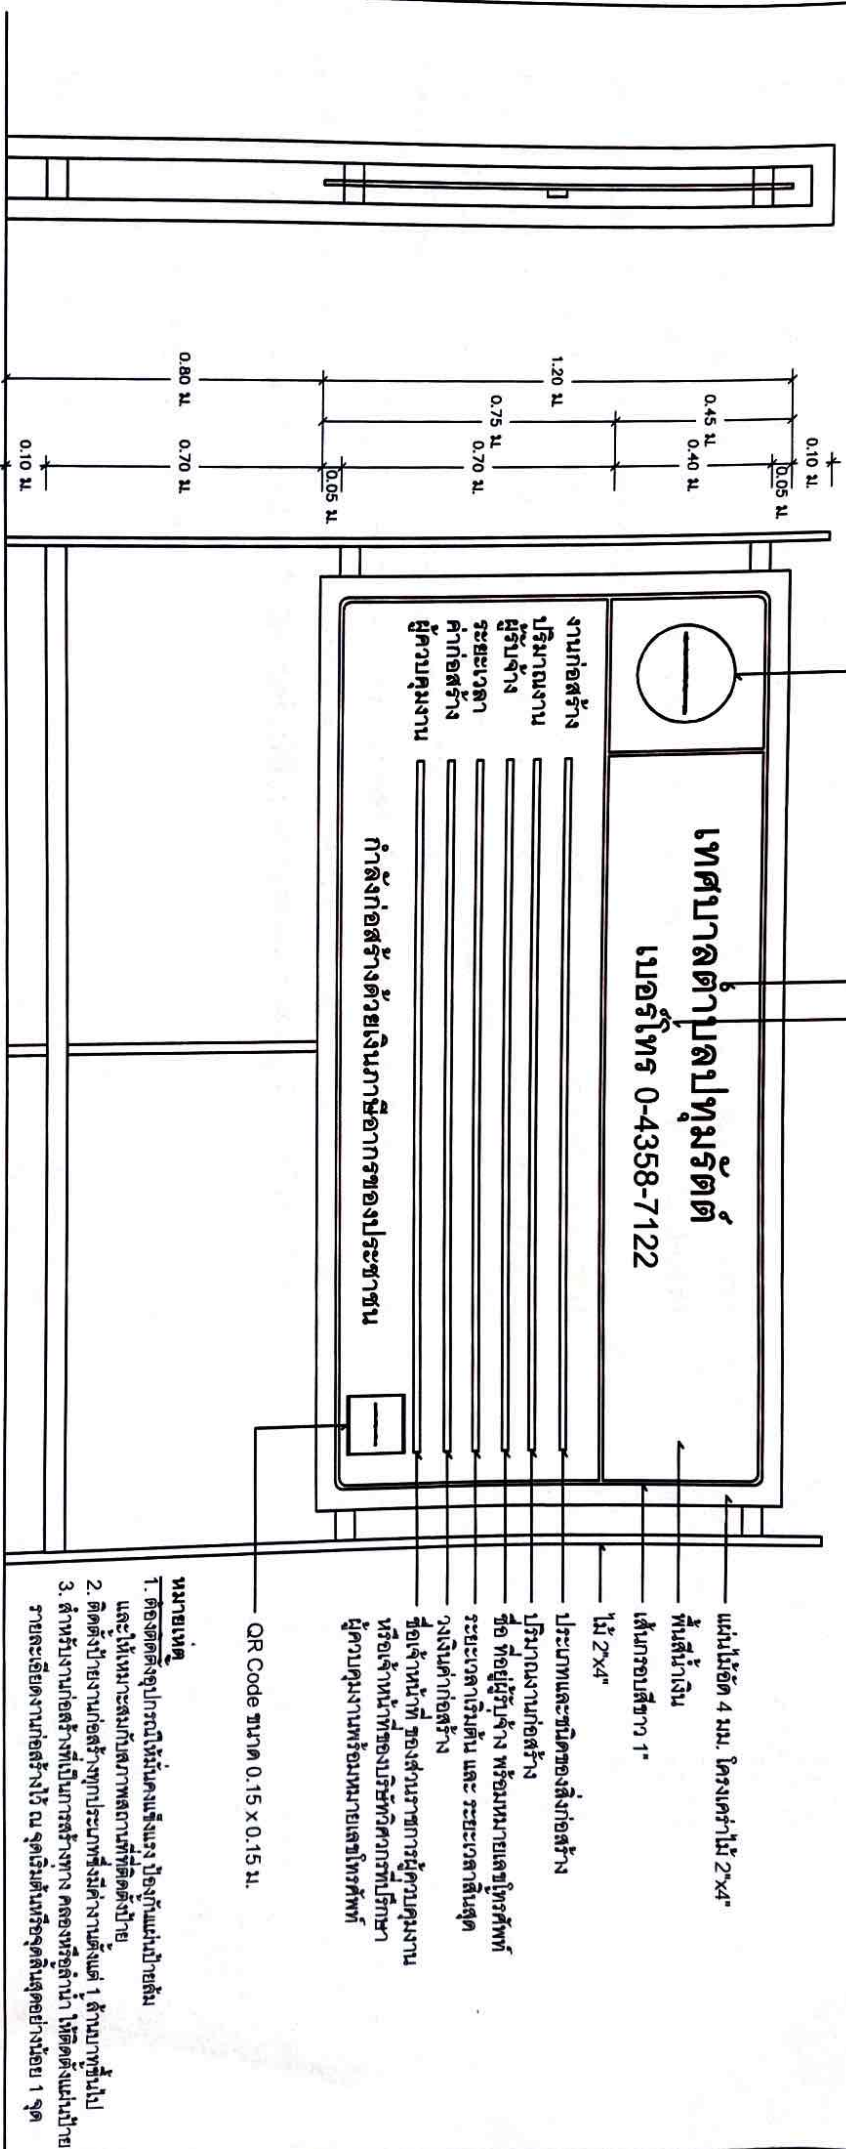


– QR Code ขนาด 0.15 x 0.15 ม.



รูปด้านข้าง 1 : 20

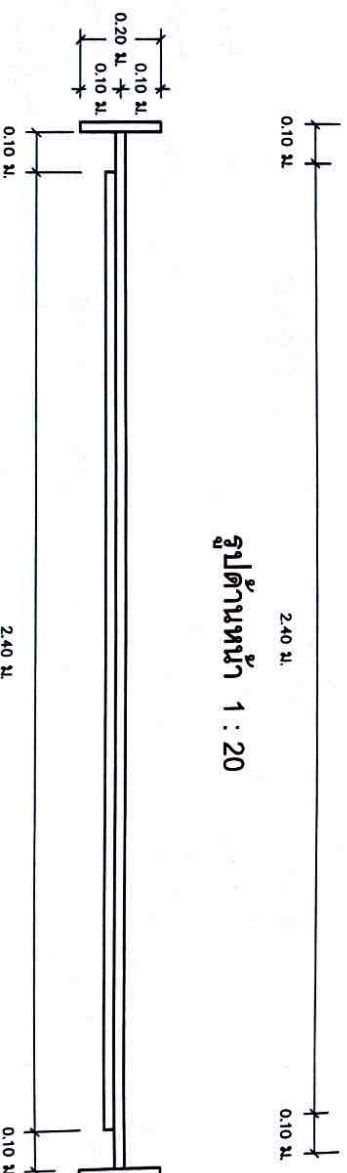

รูปด้านหน้า 1 : 20

