


แผ่นที่ 1/2	จำนวนแผ่น 2
-------------	-------------

แยก พช.สาย 4028 - บ้านประทีป
ตำบลท่าสว่าง, นาดิ อำเภอเมือง จังหวัดสุรินทร์
ช่วง กม. 12+200 ถึง กม. 14+085 ระยะทาง 1.885 กิโลเมตร
ผิวจราจรกว้าง 6.00 เมตร ไหล่ทางกว้างข้างละ 1.00 เมตร
หนา 0.05 เมตร หรือมีพื้นที่ดำเนินการไม่น้อยกว่า 15,080 ตารางเมตร

คณะกรรมการกำหนดแบบรูปราชการ

ลงชื่อ.....ประธานกรรมการ
ลงชื่อ.....กรรมการ
ลงชื่อ.....กรรมการ

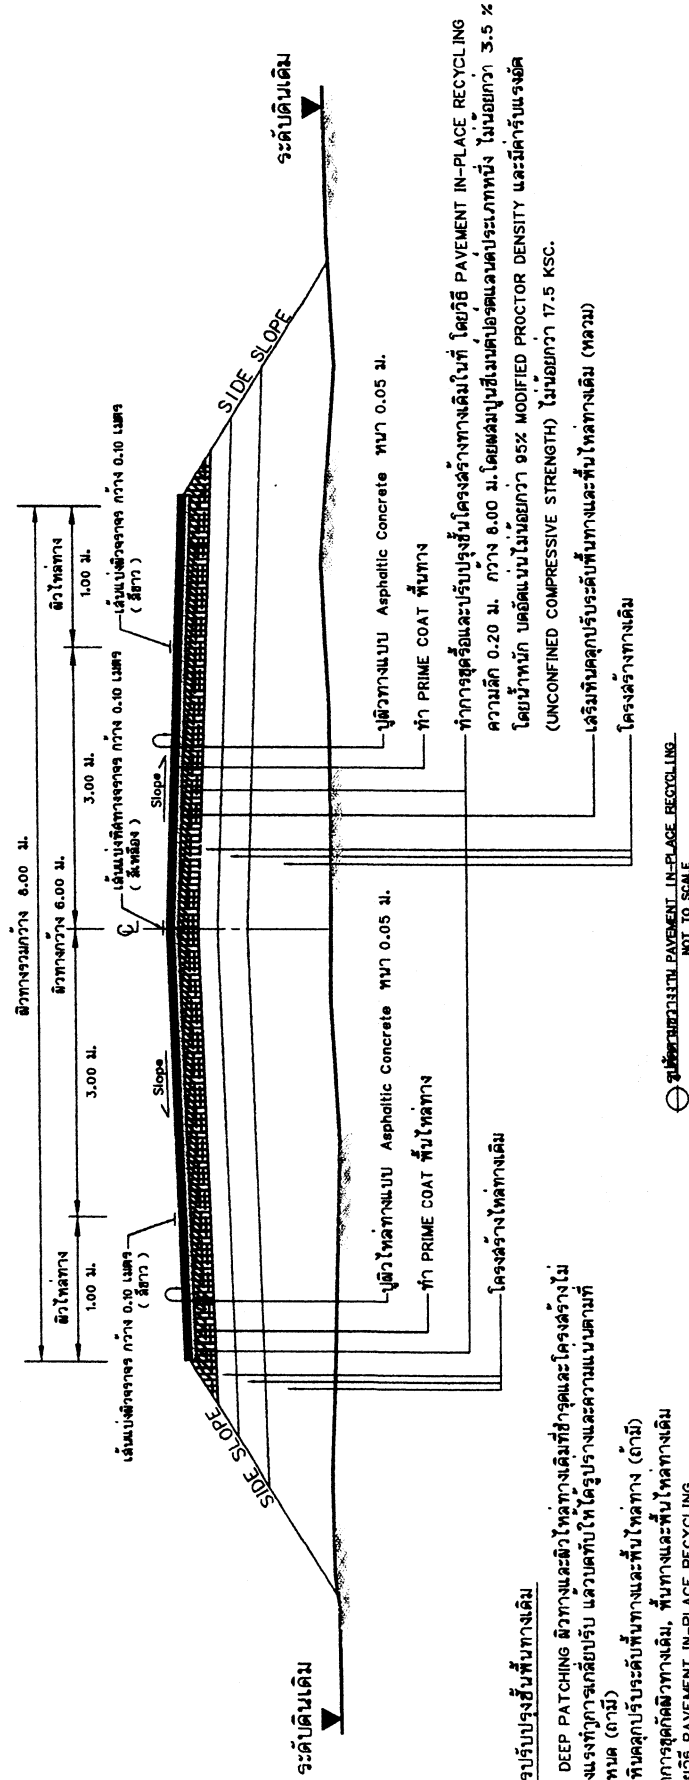

ข้อกำหนดในการซ่อมแซมผิวทางและวัสดุที่ใช้ (โดยวิธี PAVEMENT IN-PLACE RECYCLING)

ลำดับ	รายการ	ข้อกำหนด
1	หินคลุก	ต้องเป็นหินคลุก (CRUSHED STONE SOIL AGGREGATE TYPE BASE) ตามมาตรฐาน พท. 255 ก.บ. มีขนาดไม่เกิน 25 มม. ไม่ต่ำกว่า 85 เปอร์เซ็นต์ของน้ำหนักแห้ง และมีความชื้นไม่เกิน 5.0%
2	น้ำ	ต้องเป็นน้ำสะอาดที่ใช้ดื่มได้

หมายเหตุ รายละเอียดการก่อสร้าง

- ให้ผู้รับจ้าง "ใช้วัสดุประเภทหินคลุกหรือวัสดุอื่นที่เทียบเท่าในปริมาณที่เพียงพอในบริเวณที่ซ่อมแซม โดยไม่ต้องใช้หินคลุกหรือวัสดุประเภทหินคลุกหรือวัสดุอื่นที่เทียบเท่าในปริมาณที่เพียงพอในบริเวณที่ซ่อมแซม " และดำเนินการตามขั้นตอนต่อไป
