



โครงการก่อสร้างราง คสล. ลำเหมืองสาธารณะ เริ่มจากนา
นายสงกรานต์ คำสมุทร สิ้นสุดหลังบ้าน นางน้อย ฟองนวล บ้านป่ารก หมู่ 5

บ้านป่ารกเหนือ หมู่ 5 ต.ดงมะเดะ อ.แม่ลาว จ.เชียงราย

กองช่าง

เทศบาลตำบลแม่ลาว


อำนาจ

(นายบุรพภัทร์ วงศ์ตันแทน)
นายช่างโยธาอาวุโส

โครงการก่อสร้างราง คสล. ลำเหมืองสาธารณะ เริ่มจากนา นายสงกรานต์ คำสมุทร สิ้นสุดหลังบ้าน นางน้อย ฟองนวล บ้านปาววก หมู่ 5
บ้านปาววกเหนือ หมู่ 5 ต.ดงมะดะ อ.แม่ลาว จ.เชียงราย

สารบัญแบบ		
แผนที่	รายการแบบ	จำนวนแผ่น
1	แผนที่ตั้งโครงการ	1
3	แบบผังบริเวณโครงการ	1
4	แบบแปลน และขยายทางราง คสล.	1
5	แบบเขียนรายละเอียดโครงการก่อสร้าง	1

ที่ตั้งโครงการก่อสร้าง ราง คสล. ลำเหมืองสาธารณะ
จากนา นายสงกรานต์ คำสมุทร สิ้นสุดหลังบ้าน
นางน้อย ฟองนวล บ้านปาววก หมู่ 5

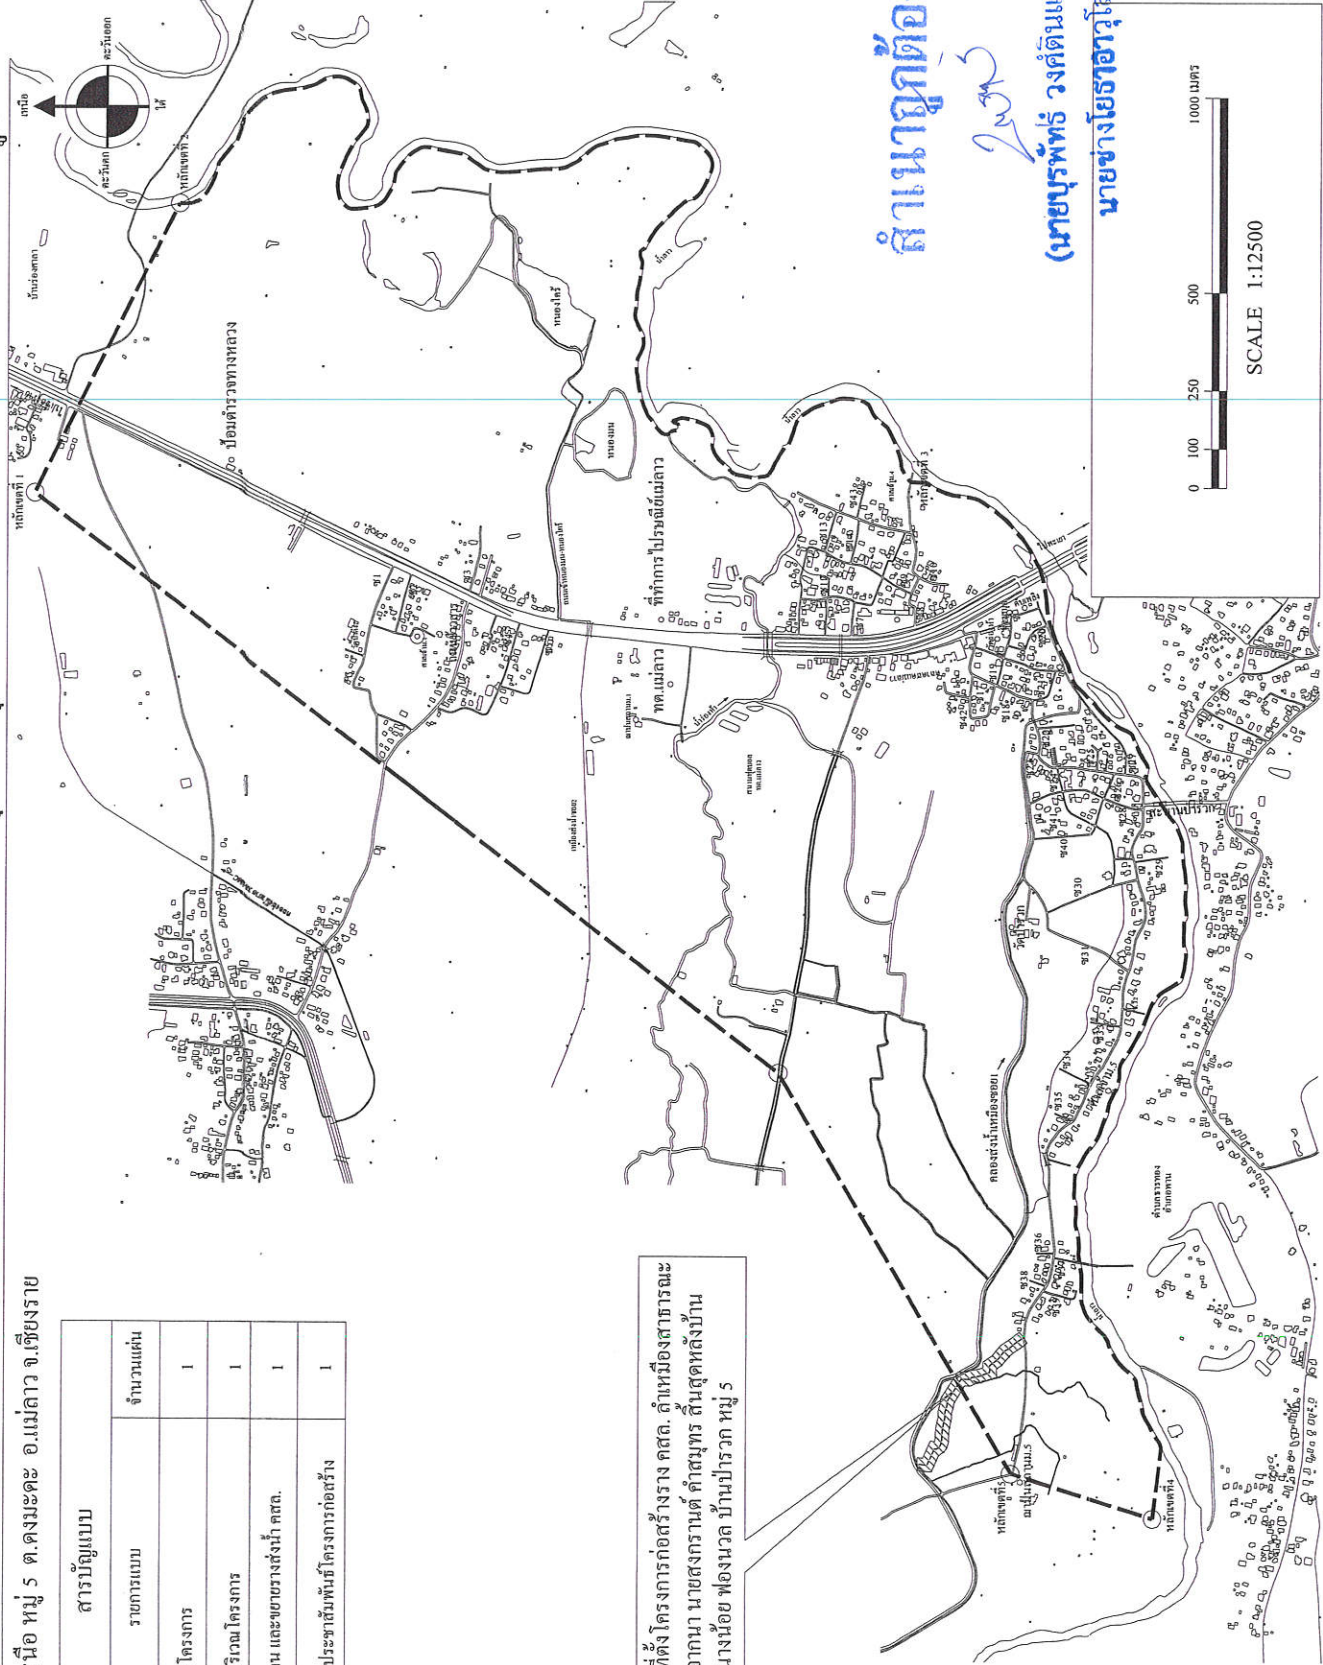

ดำเนินจัดทำ

2563





กองช่าง
เทศบาลตำบลแม่ลาว

โครงการ
ก่อสร้างราง คสล. ลำเหมืองสาธารณะ เริ่มจาก
นา นายสงกรานต์ คำสมุทร สิ้นสุดหลังบ้าน
นางน้อย ฟองนวล บ้านปาววก หมู่ 5
ที่ตั้งโครงการ บ้านปาววกเหนือ หมู่ 5
ต.ดงมะดะ อ.แม่ลาว จ.เชียงราย

เขียนแบบ

ผู้ช่วยรังเขียนแบบ

2563






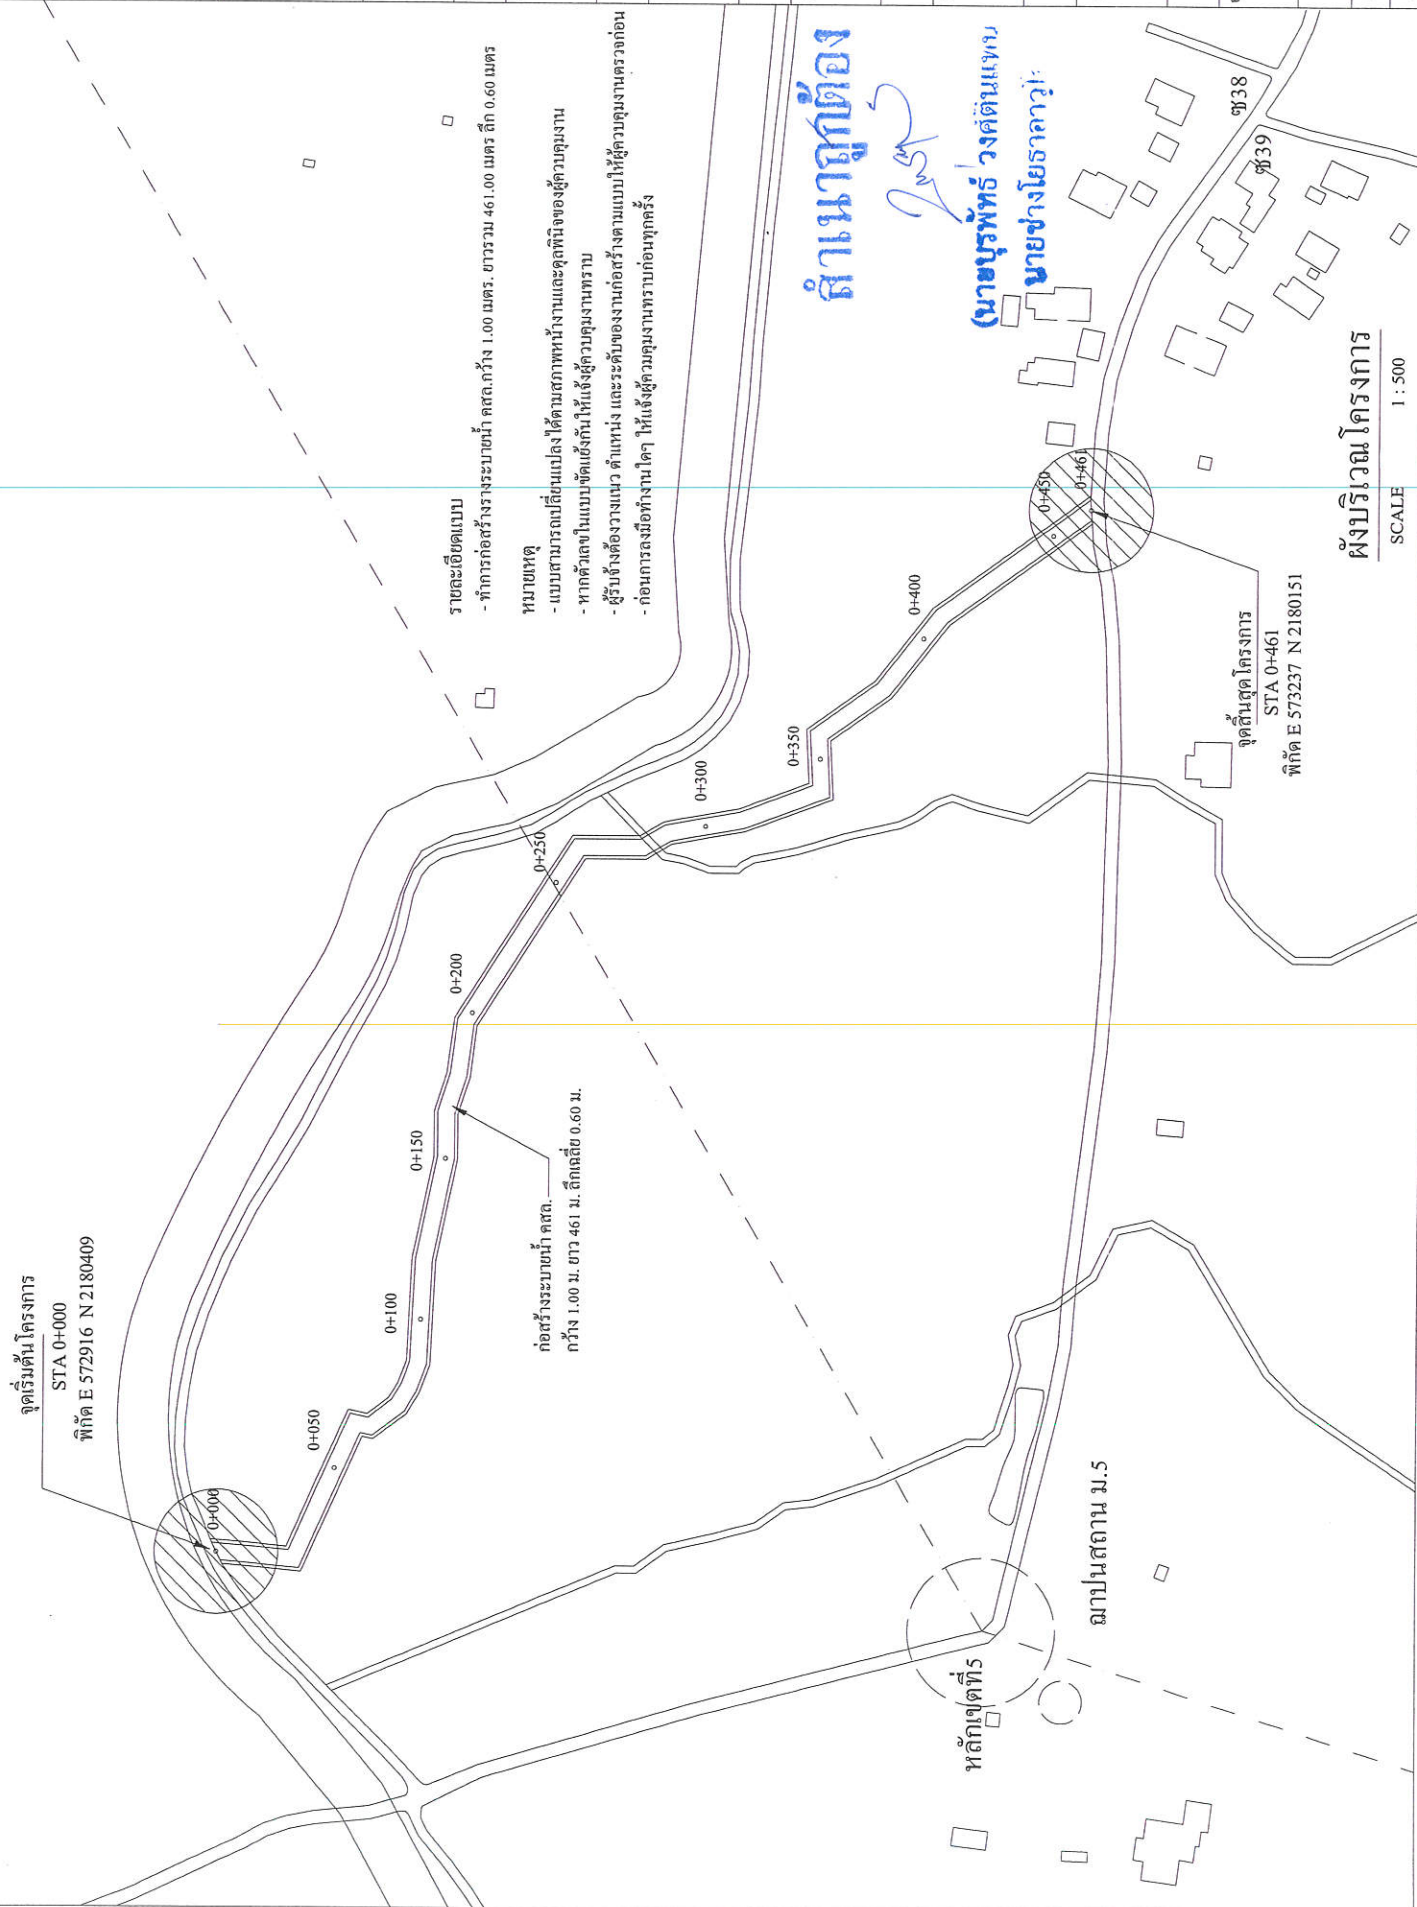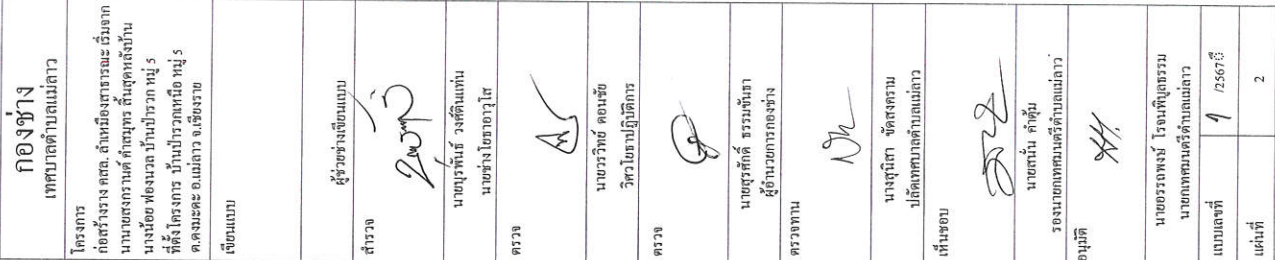


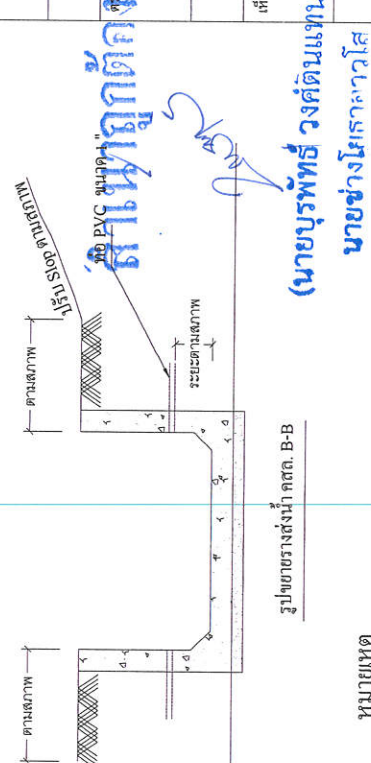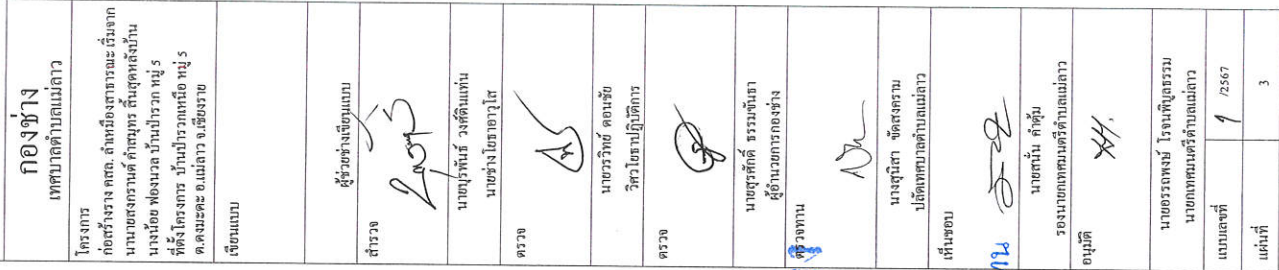

หมายเหตุ

(นายบุรพพัทธ์ วงศ์ตันแทน

คอนกรีตที่ใช้ในงานโครงสร้าง ให้ใช้กำลังอัดของคอนกรีตผสมเสร็จรูปทรงลูกบาศก์ที่ 210 กก./ตร.ซม. หรือรูปทรงกระบอกที่ 180 กก./ตร.ซม. ที่ 28 วัน หรือผลทดสอบที่ 7 วัน จะต้องไม่น้อยกว่า 80 % ของค่า

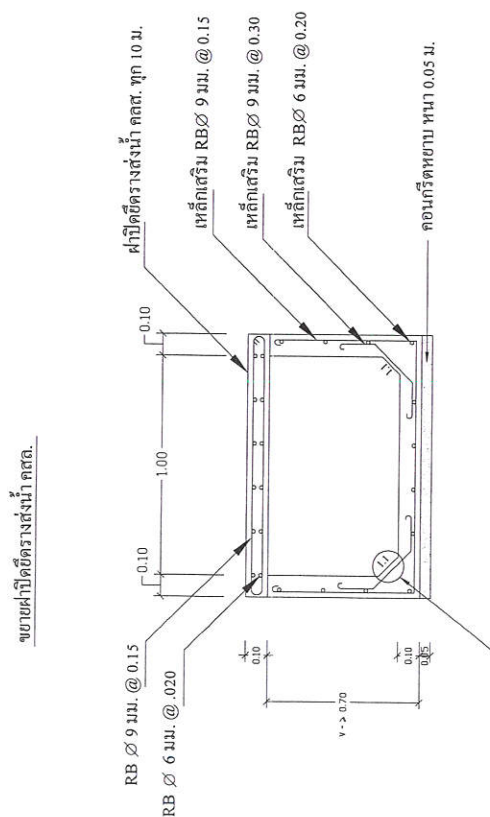






















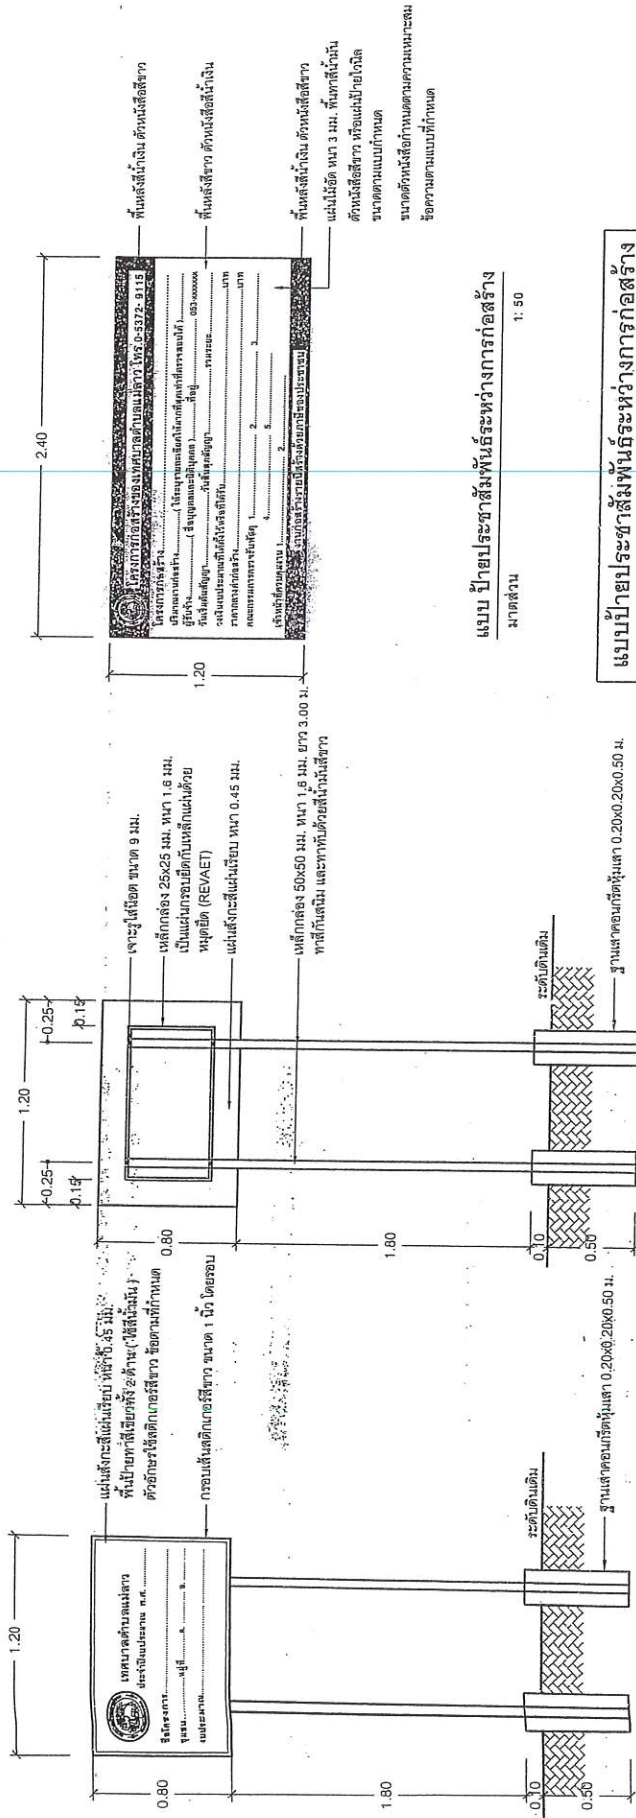

แบบ ป้ายประชาสัมพันธ์ระหว่างทางก่อสร้าง

มาตรฐาน

1: 50

แบบป้ายประชาสัมพันธ์ระหว่างทางก่อสร้าง

แบบ รูปด้านหน้า

มาตรฐาน

1: 50

แบบป้ายประชาสัมพันธ์โครงการก่อสร้างแบบถาวร
(ภายหลังการก่อสร้างแล้วเสร็จ)

หมายเหตุ

- พื้นและตัวอักษรข้อความให้ใช้สีดกเกอร์ 3M หรือเทียบเท่า
- จุดก่อสร้างกำหนดตามความเหมาะสม

สำนักงาน


นายช่างโยธาอาวุโส