



ก่อสร้างถนนคอนกรีตเสริมเหล็ก

สถาบัน

บ้านเลขที่ ๑ - บ้านใหม่เรือ ต.นาหัวสิงห์

พจนาน้อย อ.พรณานิคม จ.สกลนคร


200

นายกัฏฐสกล
วันสวัสดิ์

ผู้ช่วยนายช่างโยธา

สำรวจ/ออกแบบ

4

นายสมชาติ แก่นท้าว

นายช่างโยธาชำนาญ

0
๒๕๕๖

✓

10/10/10

นายภาณุพงศ์ พงษ์พานิช
หัวหน้าฝ่ายแบบแผนและก่อสร้าง

๓๕๖

2

1800

นายประสิทธิ์ พลเดช บัญชี
ผู้อำนวยการช่าง









นายเสน่ห์ วัชรสิงห์

นายกเทศมนตรีตำบลพอกน้อย

-----------	-------

0 1 2 

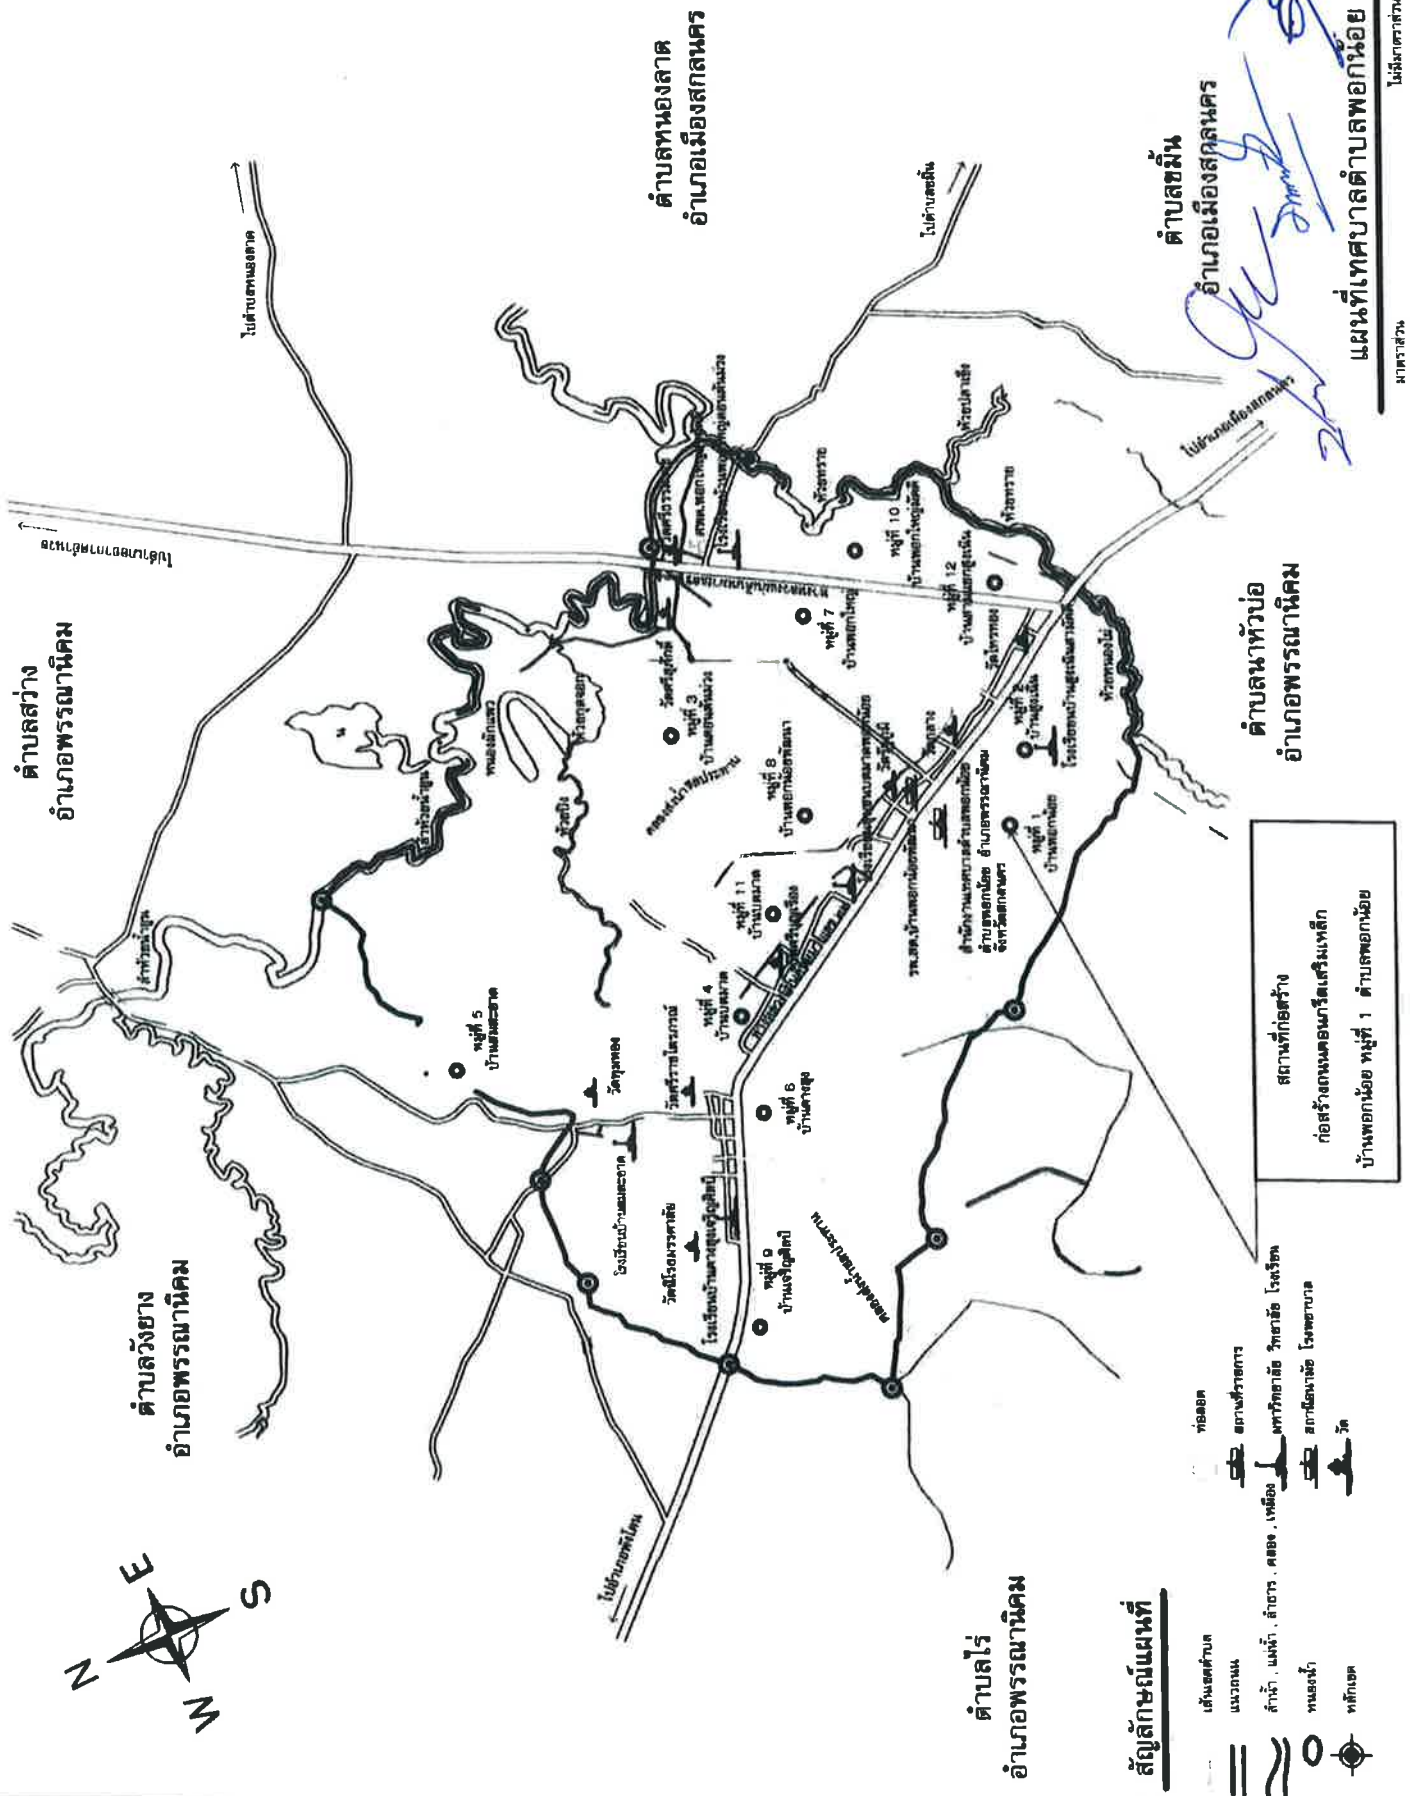



โครงการ

ก่อสร้างถนนคอนกรีตเสริมเหล็ก

สถานที่


สำรวจ/เขียนแบบ

นายศักดิ์สกล วันสวัสดิ์
ผู้ช่วยนายช่างโยธา

สำรวจ/ออกแบบ

นายสหชาติ แก่นท้าว
นายช่างโยธานาย

ตรวจ

นายภาณุพันธ์ พองอ่อน
หัวหน้าฝ่ายแบบแผนและก่อสร้าง

ตรวจ

นายประสพโชค บุญกอบ
ผู้อำนวยการกองช่าง

เห็นชอบ

นายอานนท์ รัตนสิทธิ์
ปลัดเทศบาลตำบลพอกน้อย

อนุมัติ

นายเสนาห์ วรสิงห์
นายกเทศมนตรีตำบลพอกน้อย

แบบเลขที่ 29 / 2567

แผ่นที่ 2 / 6



จุดเริ่มต้นโครงการก่อสร้างถนนคอนกรีตเสริมเหล็ก

บ้านพอกน้อย หมู่ที่ 1 ตำบลพอกน้อย

N 17.296635 E 103.966530

อุดรธานี

บ้านพอกน้อยพัฒนา หมู่ 8

บ้านพอกน้อย หมู่ 1

บ้านสูงเนิน หมู่ 2

สกลนคร

จุดสิ้นสุดโครงการก่อสร้างถนนคอนกรีตเสริมเหล็ก

บ้านพอกน้อย หมู่ที่ 1 ตำบลพอกน้อย

N 17.286394 E 103.963420

ผังบริเวณ แผนที่พอลิ่งเซป

มาตราส่วน 1:400

มาตราส่วน



รายละเอียดประกอบแบบ

1. โครงการก่อสร้างถนนคอนกรีตเสริมเหล็ก บ้านพอกน้อย หมู่ที่ 1 ตำบลพอกน้อย - ปริมาณงานขนาดกว้าง 5.00 เมตร ยาว 1,350 เมตร หน้า 0.15 เมตร หรือพื้นที่คอนกรีตเสริมเหล็ก ไม่น้อยกว่า 6,750 ตร.ม.
2. วิศวกรจราจรคอนกรีต ให้ใช้คอนกรีตที่มีกำลังอัดประลัยของแท่งตัวอย่างคอนกรีตเสริมเหล็ก 15x15x15 ซม. อายุ 28 วัน และตรวจรับผลงานให้เมื่อนำแท่งตัวอย่างคอนกรีต ดังกล่าวที่อายุ 7 วัน ไปทำการทดสอบ และสามารถรับน้ำหนักได้ไม่น้อยกว่าร้อยละ 75 % ของกำลังอัดคอนกรีตที่อายุ 28 วัน และสามารถเปิดใช้งานได้
3. กรณีมีจำนวนงานก่อสร้างในแต่ละแถวและตำแหน่งการวางท่ออาจเปลี่ยนแปลงได้ตามความเหมาะสมของพื้นที่ขึ้นอยู่กับดุลยพินิจของผู้ควบคุมงาน
4. สิ่งสาธารณูปโภคต่าง ๆ เช่น เสาค้ำไฟฟ้า ท่อประปา โทรศัพท์ ที่อยู่แนวก่อสร้างเป็นหน้าที่ของผู้รับจ้าง ต้องประสานกับหน่วยงานที่เกี่ยวข้อง เพื่อย้ายออกไปให้พ้นจากแนวก่อสร้าง โดยค่าใช้จ่ายผู้รับจ้างเป็นผู้รับผิดชอบทั้งหมด
5. ผู้รับจ้างต้องติดป้ายเครื่องหมายหรือสัญลักษณ์ไฟเตือนเพื่อป้องกันอุบัติเหตุเกิดขึ้นในช่วงขณะกำลังก่อสร้าง
6. ผู้รับจ้างต้องติดป้ายประชาสัมพันธ์ชี้แจงรายละเอียดแก่ผู้รับจ้างก่อสร้าง 1 ปี
7. ผู้รับจ้างต้องติดป้ายโครงการ (ป้ายถาวร) จำนวน 1 ป้าย
8. รายละเอียดอ้างอิงตามแบบมาตรฐานงานทาง สำหรับโครงการปกครองส่วนท้องถิ่น และตามแบบแปลนเทศบาลตำบลพอกน้อย เลขที่ 29 / 2567
9. ระดับ หนาอื่น ๆ ที่ไม่ได้กำหนดผู้ควบคุมงานจะกำหนดให้ขณะทำการก่อสร้าง
10. ข้อกำหนดอาจเปลี่ยนแปลงได้ขึ้นอยู่กับดุลยพินิจของผู้รับจ้าง

รายละเอียดอื่นๆ

1. ผู้รับจ้างรับรองว่าได้ตรวจสอบและทำความเข้าใจแบบรูปและรายการรายละเอียดโดยได้ดูแล้วพบทุกประการว่าแบบรูปและรายการละเอียดนั้น มีผิดพลาดหรือคลาดเคลื่อน ไปจากหลักการทางวิศวกรรมหรือทางเทคนิค ผู้รับจ้างตกลงที่จะปฏิบัติตามคำวินิจฉัยของผู้รับจ้าง คณะกรรมการตรวจรับพัสดุ ผู้ควบคุมงาน เพื่อให้งานแล้วเสร็จปรับปรุงคำวินิจฉัยดังกล่าวให้ดียิ่งขึ้น โดยผู้รับจ้างไม่คิดค่าจ้าง ค่าเสียหาย หรือค่าใช้จ่ายใดๆ เพิ่มขึ้นจากผู้รับจ้างหรือขอขยายอายุสัญญาไม่ได้
2. วัสดุอุปกรณ์ที่ใช้กับงานก่อสร้างครั้งนี้ ผู้รับจ้างจะต้องทำตามที่ได้ระบุไว้ในแบบและรายการโดยจะต้องนำหรือทำตัวอย่างมาให้คณะกรรมการตรวจรับพัสดุ ผ่านผู้ควบคุมงานพิจารณาเห็นชอบเสียก่อน จึงจะนำมาใช้ได้ การขอใช้วัสดุเทียบเท่า ผู้รับจ้างสามารถกระทำได้ โดยเสนอต่อคณะกรรมการตรวจรับพัสดุพิจารณา พร้อมตัวอย่างและเอกสารประกอบ ทั้งนี้ ผู้รับจ้างควรจะเสนอขออนุมัติที่สำหรับผู้รับจ้างไม่สามารถถือเป็นเหตุอ้างในการขอขยายอายุสัญญาได้ เพื่อให้อำนาจคณะกรรมการ มีเวลาพิจารณาตรวจสอบในการนี้ที่คณะกรรมการ เห็นว่า วัสดุหรืออุปกรณ์นั้น จำเป็นต้องมีการทดสอบคุณสมบัติ เพื่อเป็นข้อมูลเพิ่มเติมในการพิจารณา ผู้รับจ้างจะต้องเป็นผู้ดำเนินการตามที่คณะกรรมการ แจ้ง ให้ทราบ โดยผู้รับจ้างเป็นผู้บอกค่าใช้จ่ายเองทั้งสิ้น
3. ผู้รับจ้างจะต้องควบคุมดูแลคนงานไม่ให้ก่อความเดือดร้อนรำคาญ สร้างความสกปรก รกรุงรังและทิ้งสิ่งปฏิกูลในบริเวณที่ก่อสร้างหรือบริเวณใกล้เคียง ในการนี้ผู้ควบคุมงานเห็นว่างานก่อสร้างใดน่าจะให้เป็นเหตุเดือดร้อนรำคาญแก่ผู้อยู่ในบริเวณใกล้เคียงกับสถานที่ก่อสร้าง ผู้ควบคุมงานอาจออกคำสั่งให้ผู้รับจ้างทำงานก่อสร้างตามวิธีและในเวลาที่เหมาะสม ในอันที่จะลดเหตุเดือดร้อนรำคาญดังกล่าวให้ไม่น้อยที่สุดเท่าที่จะทำได้ ตามที่ผู้ควบคุมงานเห็นสมควร โดยการได้ที่ผู้รับจ้างจะต้องดำเนินการตามคำสั่งของผู้ควบคุมงาน ผู้รับจ้างไม่อาจถือเป็นเหตุเพื่อขอขยายเวลาการก่อสร้าง และคิดค่าใช้จ่ายจากผู้รับจ้าง
4. ผู้รับจ้างต้องใช้พัสดุประเภทวัสดุหรือครุภัณฑ์ที่จะใช้ในงานก่อสร้างเป็นพัสดุที่ผลิตภายในประเทศโดยต้องใช้ไม่น้อยกว่าร้อยละ 60 ของมูลค่าพัสดุที่จะใช้ในงานก่อสร้างทั้งหมดตามสัญญา โดยจัดทำแผนการใช้พัสดุที่ผลิตภายในประเทศดังกล่าวตามตารางการจัดทำแผน การใช้พัสดุที่ผลิตภายในประเทศ (ภาคผนวก 1) โดยยื่นให้หน่วยงานของรัฐภายใน 60 วัน นับถัดจากวันลงนามสัญญา
5. ผู้รับจ้างต้องใช้เหล็กที่ผลิตภายในประเทศไม่น้อยกว่าร้อยละ 90 ของปริมาณเหล็กที่ต้องใช้ทั้งหมดตามสัญญา โดยจัดทำแผนการใช้เหล็กที่ผลิตภายในประเทศดังกล่าวตามตารางจัดทำแผนการใช้เหล็กที่ผลิตภายในประเทศ (ภาคผนวก 2) โดยยื่นให้หน่วยงานของรัฐภายใน 60 วัน นับถัดจากวันลงนามในสัญญา

โครงการ

ก่อสร้างถนนคอนกรีตเสริมเหล็ก

สถานที่


สำรวจ/เขียนแบบ

นายศักดิ์สิทธิ์ วันสวัสดิ์

ผู้ช่วยนายช่างโยธา

สำรวจ/ออกแบบ

นายสมชาย คุ้มแก้ว

นายช่างโยธาชำนาญ

ตรวจ

นายภาณุพันธ์ พงษ์อ่อน

หัวหน้าฝ่ายแบบแผนและก่อสร้าง

ตรวจ

นายประสิทธิ์ นุญกอบ

ผู้อำนวยการกองช่าง

เห็นชอบ

นายวันกร รัตนสิงห์

ปลัดเทศบาลตำบลพอกน้อย

อนุมัติ

นายเสงี่ยม วัชรินทร์

นายกเทศมนตรีตำบลพอกน้อย

แบบเลขที่ 29 / 2567

แผ่นที่ 3 / 6

อ้างอิงแบบมาตรฐานทางสำหรับ อปท.

ทรายหยาบชุ่มน้ำอัดแน่นหนา 0.05 ม.

เหล็กตะแกรง Wire mesh dia. 4 mm. @ 0.10x0.30 m.#


ผิวจราจรคอนกรีตเสริมเหล็กหนา 0.15 ม.

ทางราบ

สายยางชนิดพอเหมาะกับเหล็ก

เหล็ก DOWEL ปลายข้างหนึ่งชุบแอสฟัลต์

อุดด้วยยางหยอดร่อง คูตารางที่ 2

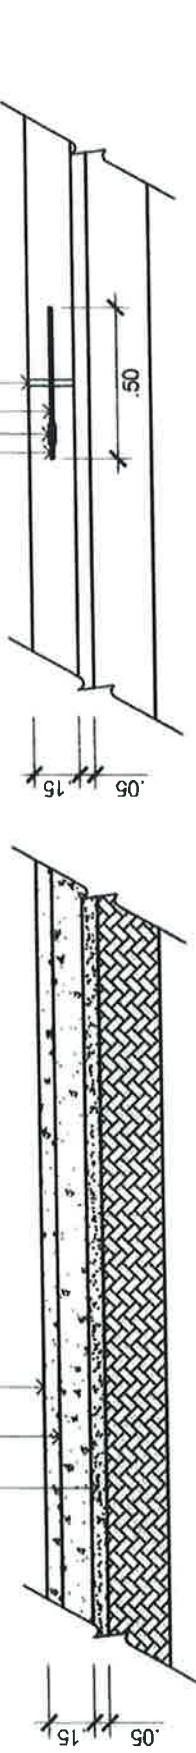

รูปตัด ก-ก


มาตรฐาน

1:25

EXPANSION JOINT

มาตรฐาน

1:25

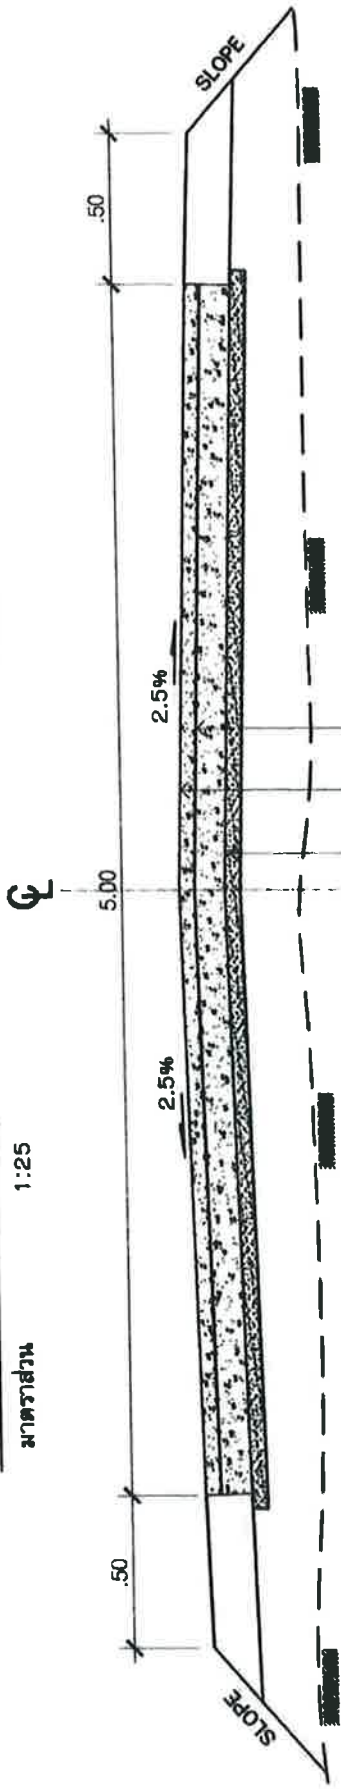

รูปตัด ข-ข

มาตรฐาน

1:25

เหล็ก DOWEL ปลายข้างหนึ่งชุบแอสฟัลต์

อุดด้วยยางหยอดร่อง คูตารางที่ 2

เหล็ก TIE BAR (คูตารางที่ 1)

อุดด้วยยางหยอดร่อง คูตารางที่ 2



CONTRACTION JOINT

มาตรฐาน

1:25

LONGITUDINAL JOINT

มาตรฐาน

1:25



โครงการ

ก่อสร้างถนนคอนกรีตเสริมเหล็ก

สถานที่


สำรวจ/เขียนแบบ

นายศักดิ์สิทธิ์ วันสวัสดิ์

ผู้ช่วยนายช่างโยธา

สำรวจ/ออกแบบ

นายสุทธินันท์ แก่นท้าว

นายช่างโยธาชำนาญ

ตรวจ

นายภาณุพันธ์ พงษ์อ่อน

หัวหน้าฝ่ายแบบแผนและก่อสร้าง

ตรวจ

นายประสพโชค บุญประกอบ

ผู้อำนวยการกองช่าง

เห็นชอบ






แบบเลขที่ 29 / 2567

แผ่นที่ 5 / 6

ตารางที่ 1

แสดงขนาดของเหล็กข้อย้อยที่ใช้ต่อการหดตัวและการขยายตัวของเหล็กที่ใช้กับรอยต่อตามยาว

ความหนาของ พื้นถนน คลส. มม.	รอยต่อเพื่อการขยายตัว EXPANTION JOINT		รอยต่อเพื่อการหดตัว CONTRACTION JOINT		รอยต่อตามยาว LONGITUDINAL JOINT		ทรายรองพื้น ลูกรังอัดแน่น มม.
	Diameter mm.	Length mm.	@ mm.	Diameter mm.	Length mm.	@ mm.	
150	RB 19	500	500	RB 19	500	500	500
200	RB 25	500	500	RB 25	500	500	500

ตารางที่ 2

ขนาดของการเจาะร่องและการขยายรอยต่อถนนคอนกรีต

ชนิดของรอยต่อ	ระยะห่างระหว่างรอยต่อ ม.	ความกว้างของรอยต่อ มม.	ความลึกของรอยต่อ มม.
รอยต่อเพื่อการขยายตัว EXPANTION JOINT	< 11 11 - 15 15 - 20	10 15 20	40 50 50
รอยต่อเพื่อการหดตัว CONTRACTION JOINT	ทุกระยะ ไม่เกิน 100 เมตร	25	50
รอยต่อตามยาว LONGITUDINAL JOINT		10	50

ตารางที่ 3

ผิวจราจรขนาด ม.	พื้นที่เหล็กเสริมตามยาว ม.	พื้นที่เหล็กเสริมตามขวาง มม.
3.00x10.00x0.15 ม.	1.08	0.33
3.00x10.00x0.20 ม.	1.44	0.43
3.50x10.00x0.15 ม.	1.08	0.38
3.50x10.00x0.20 ม.	1.44	0.51
4.00x6.00x0.20 ม.	0.86	0.58

(Handwritten signatures and stamps)



โครงการ
ก่อสร้างถนนคอนกรีตเสริมเหล็ก

สถานที่

สำรวจ/เขียนแบบ
นายศักดิ์สกล วันสวัสดิ์
ผู้ช่วยนายช่างโยธา

สำรวจ/ออกแบบ
นายสหัสวุฒิ แก่นแก้ว
นายช่างโยธานาย

ตรวจ
นายณัฐพันธ์ ฟองอ่อน
หัวหน้าฝ่ายแบบแผนและก่อสร้าง

ตรวจ
นายประสพโชค บุญกอบ
ผู้อำนวยการกองช่าง

เห็นชอบ


แบบเลขที่ 29 / 2567
แผ่นที่ 6 / 6

อ้างอิงแบบมาตรฐานงานทางสำหรับ อบท.