




บัญชีปริมาณงาน				
ลำดับที่	รายการ	ปริมาณงาน	หน่วย	หมายเหตุ
1.	งานพื้นทาง			
	- งานปรับเกรดพื้นทางเดิมแล้วบดทับ	8,840	ตร.ม.	
	- งานวัสดุลูกรังบดอัดแน่น	545	ลบ.ม.	
	- งานวัสดุหินคลุกบดอัดแน่น	1,664	ลบ.ม.	
2.	งานผิวทาง			
	- Prime Coat บนผิวทาง	7,800	ตร.ม.	
	- ผิวทางแอสฟัลติกคอนกรีต (ปูบน Prime Coat)	7,800	ตร.ม.	(หนา 5 ซม.)
3.	งานตีเส้นจราจร			
	- งาน Rumble Strips	45	ตร.ม.	
	- งานสีเทอร์โมพลาสติกตีเส้น 3 เส้น	345	ตร.ม.	(ตีเส้นจราจร 3 เส้น กว้าง 10 ซม.)
4.	งานติดตั้งป้าย			
	- งานป้ายจราจร แบบ บ 1	1	ชุด	
	- งานป้ายจราจร แบบ บ 33	1	ชุด	
	- งานป้ายจราจร แบบ ต 1	2	ชุด	
	- งานป้ายจราจร แบบ ต 2	2	ชุด	
	- งานป้ายจราจร แบบ ต 5	1	ชุด	
	- งานป้ายจราจร แบบ ต 13	2	ชุด	
5.	เสาเข็ม คอ.ร. รูปตัวไอ ขนาด 0.15 x 0.15 x 3.00 ม.	800	ท่อน	

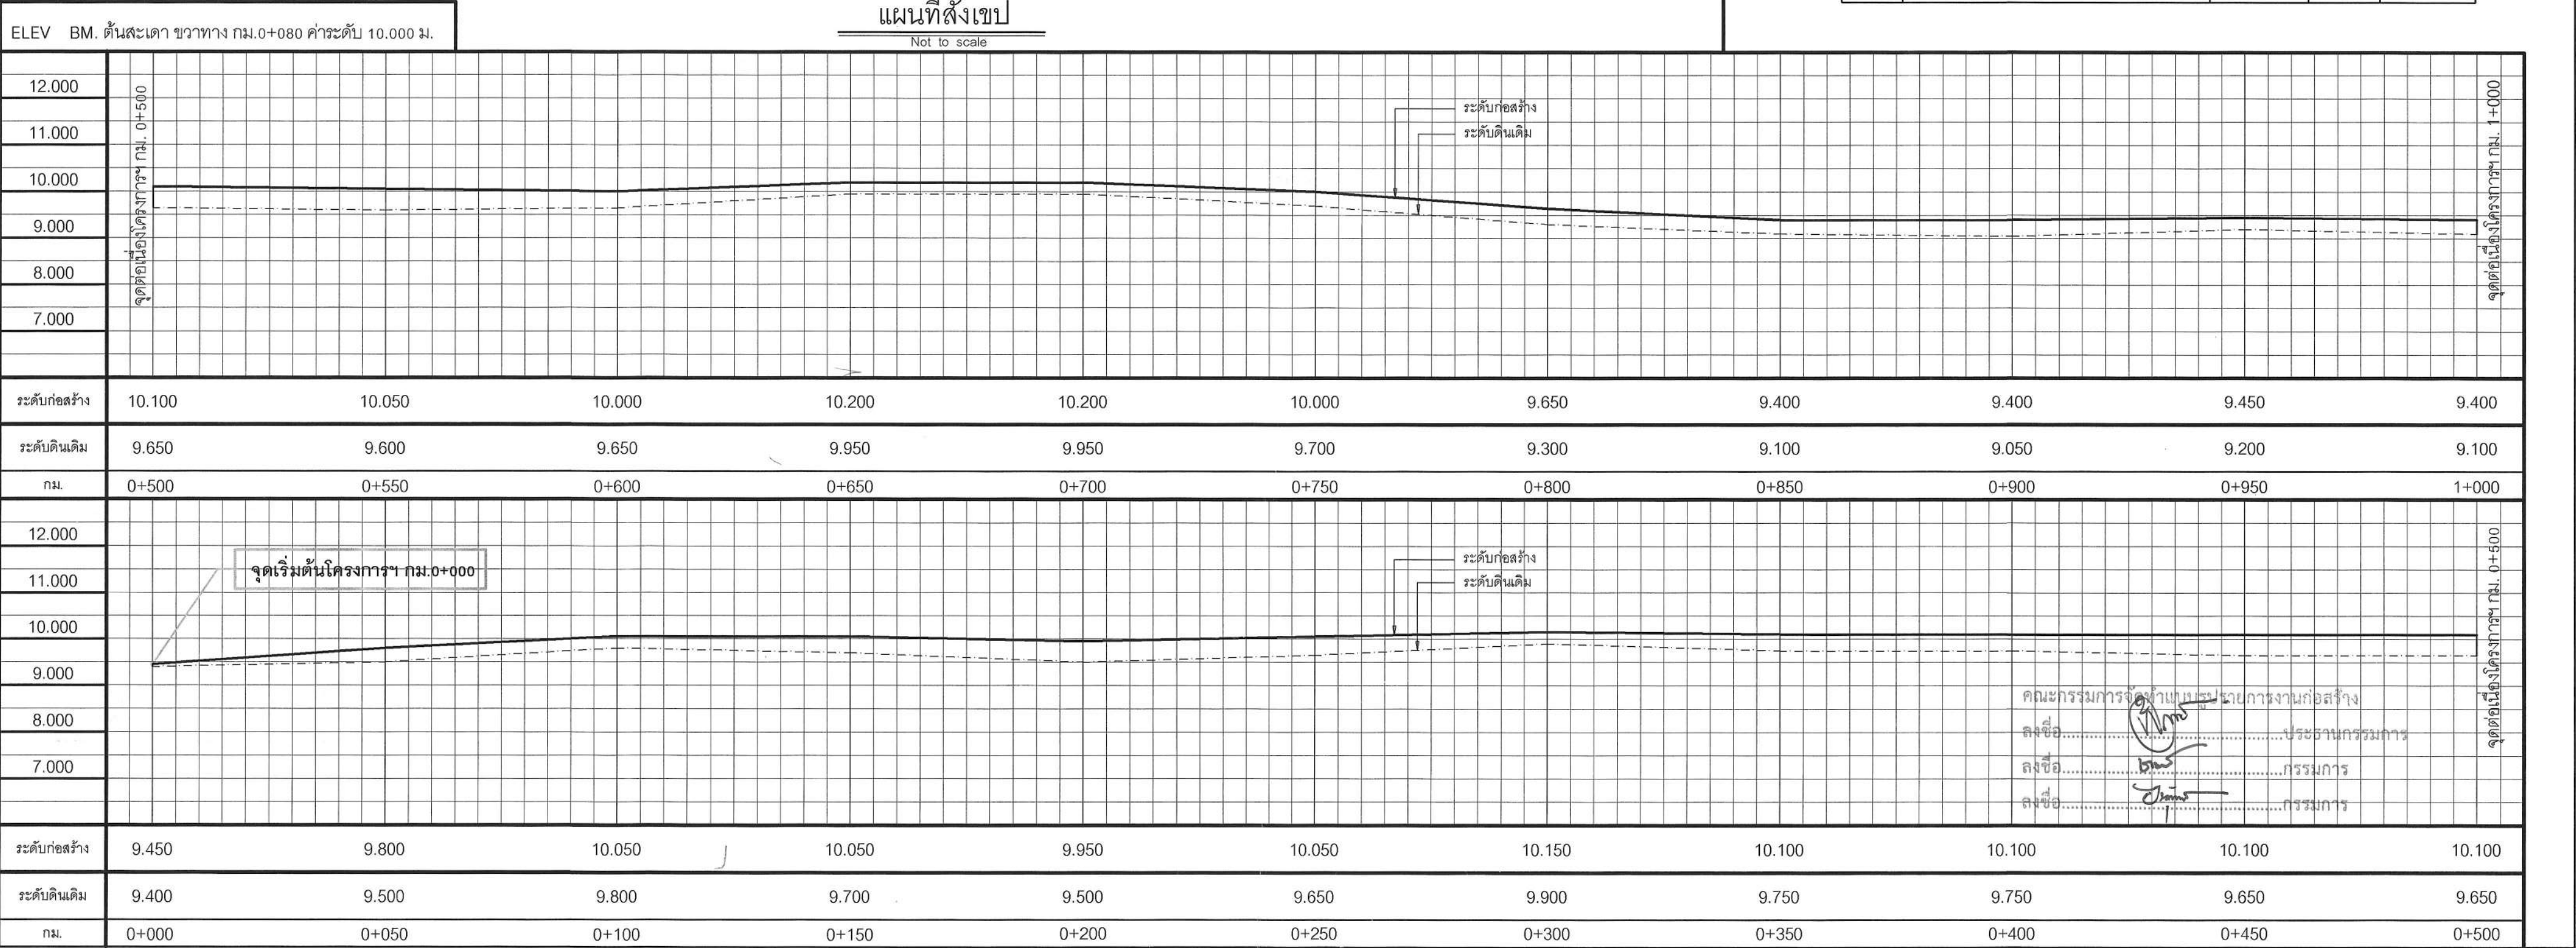

	กองช่าง องค์การบริหารส่วนจังหวัดนครปฐม	โครงการก่อสร้างถนนลาดยางแอสฟัลติกคอนกรีต สายสะพาน 1 หมู่ที่ 9 ตำบลคอนข่อย เชื่อมต่อ หมู่ที่ 5 ตำบลกำแพงแสน อำเภอกำแพงแสน จังหวัดนครปฐม	สำรวจ นายอดิศักดิ์ นาวรัตน์	สำรวจ ร.ท. ศิริวัฒน์ เทียนธัม วิศวกรโยธา	สำรวจ นายจิรพันธ์ ธรรมภักดิ์ ผู้อำนวยการกองช่าง	เห็นชอบ นางสาวปทุมมาศ กมลเวช รองปลัดองค์การบริหารส่วนจังหวัด รักษาราชการแทน ปลัดองค์การบริหารส่วนจังหวัดนครปฐม	อนุมัติ นายจิรวัฒน์ สะสมทรัพย์ นายกองค์การบริหารส่วนจังหวัด นครปฐม	PLAN PROFILE กม.1+000 ถึง กม.1+300	วัน เดือน ปี 26.08.67	แผ่นที่ 2
			เขียนแบบ นายวิรัชชัย พึ่งชนะ	ตรวจสอบ นายรังสรรค์ ศุภมาศหิรัญ หน.ฝ่ายสำรวจและออกแบบ				แบบแปลน 421/2567	จำนวน 2	

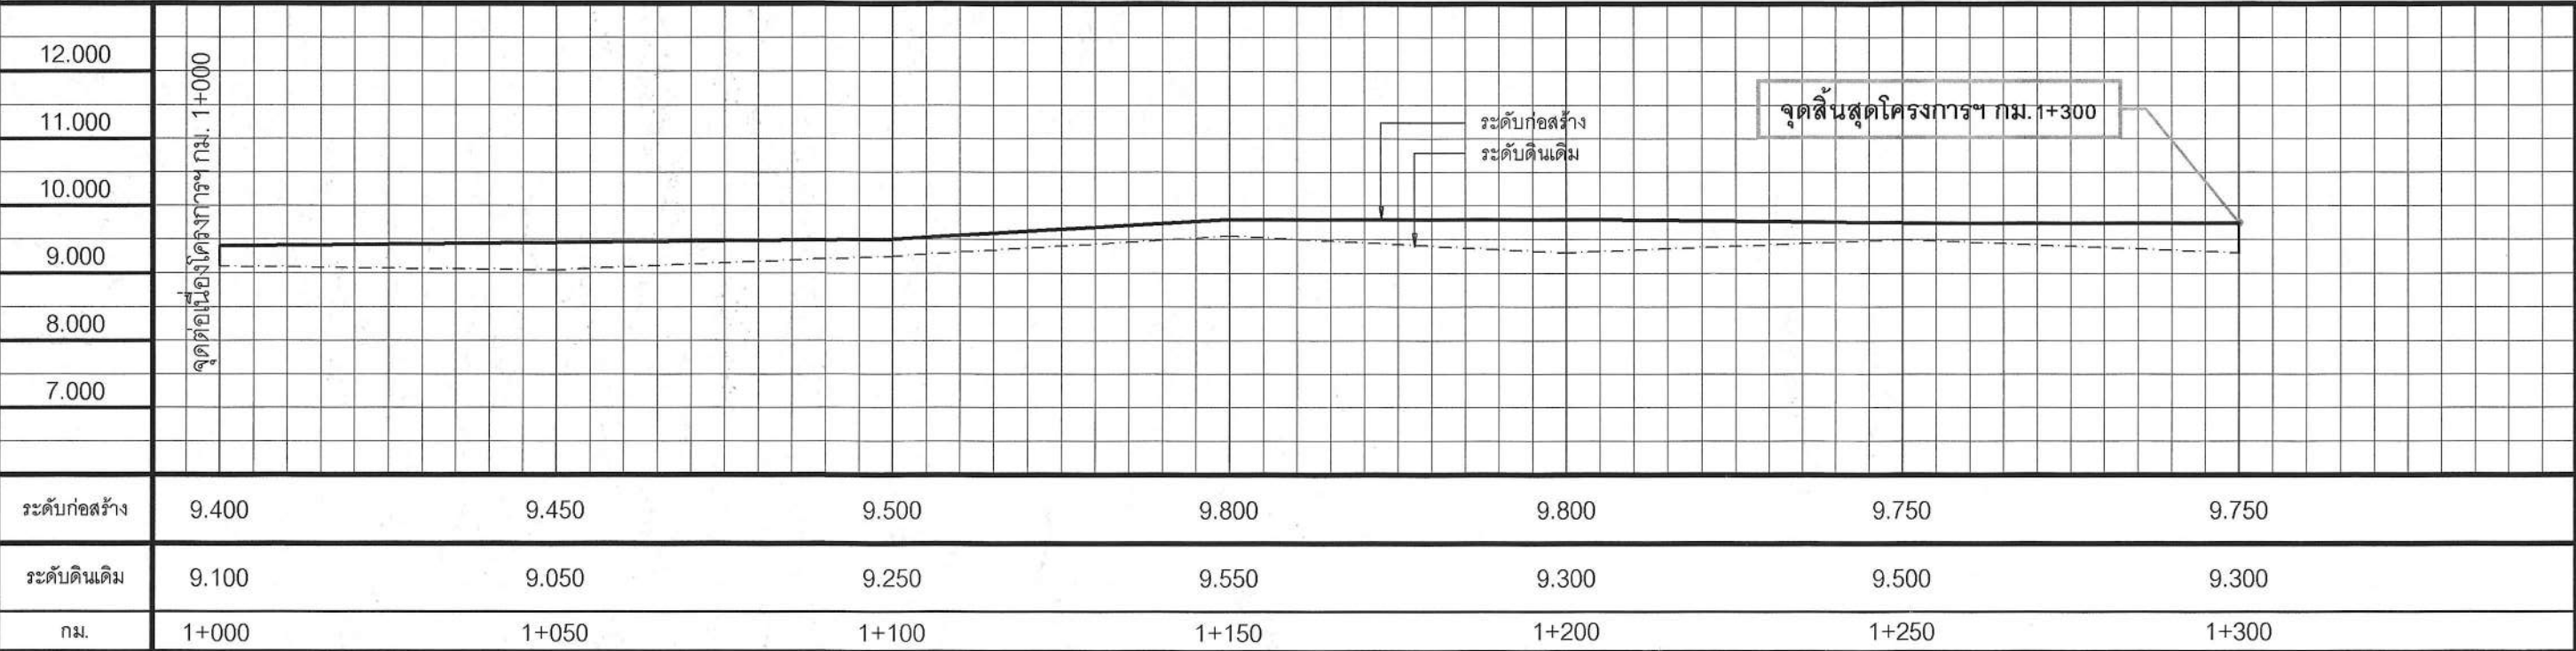


ลงชื่อ.....ประธานกรรมการ
ลงชื่อ.....กรรมการ
ลงชื่อ.....กรรมการ

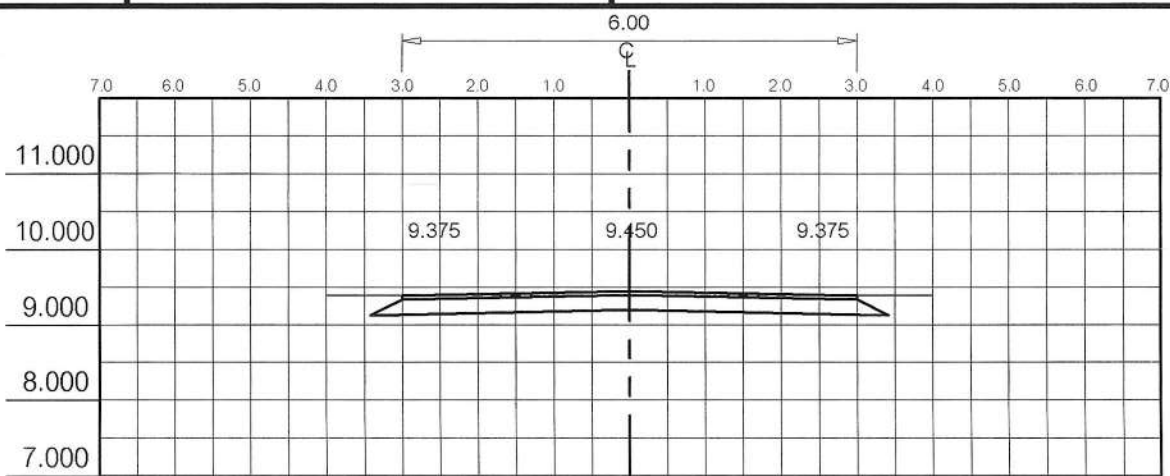


กม.0+000




กม.0+250

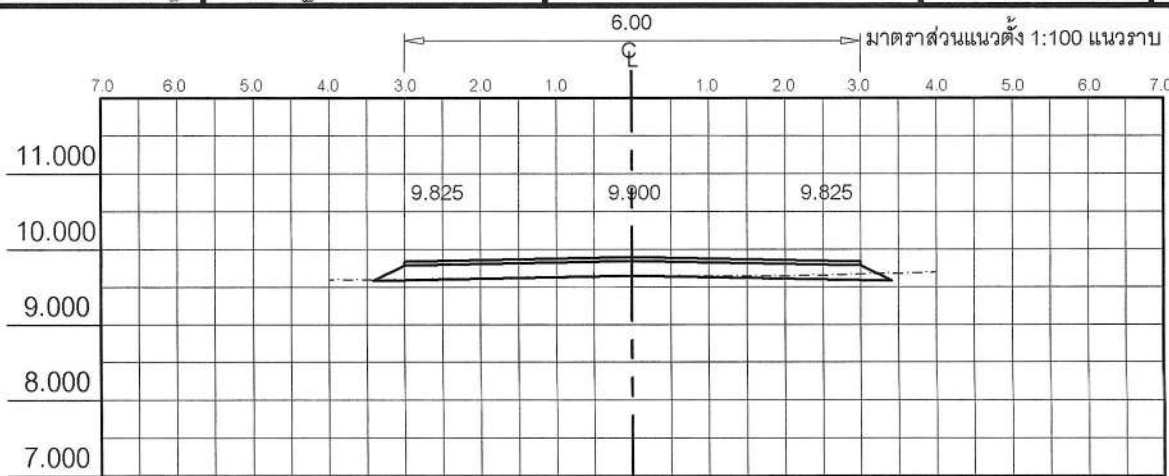


กม.0+500

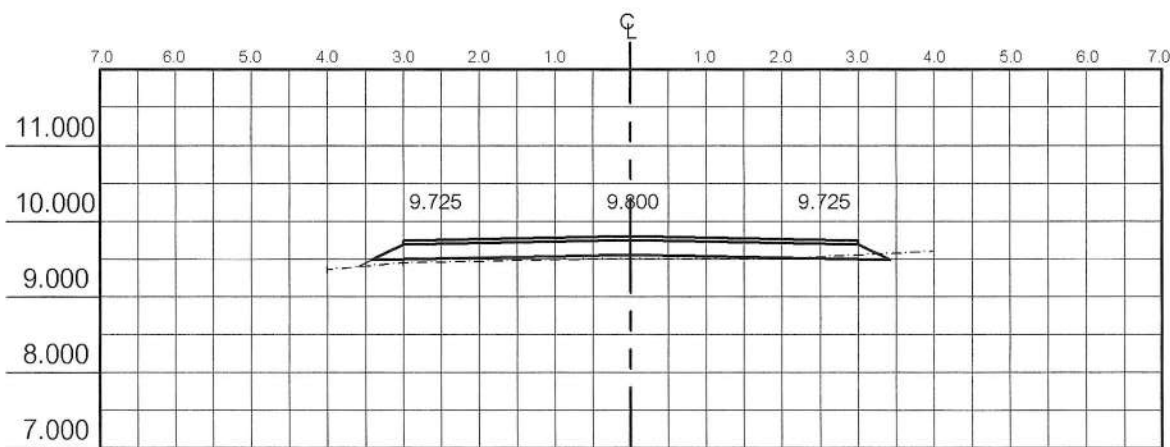


กม.0+050

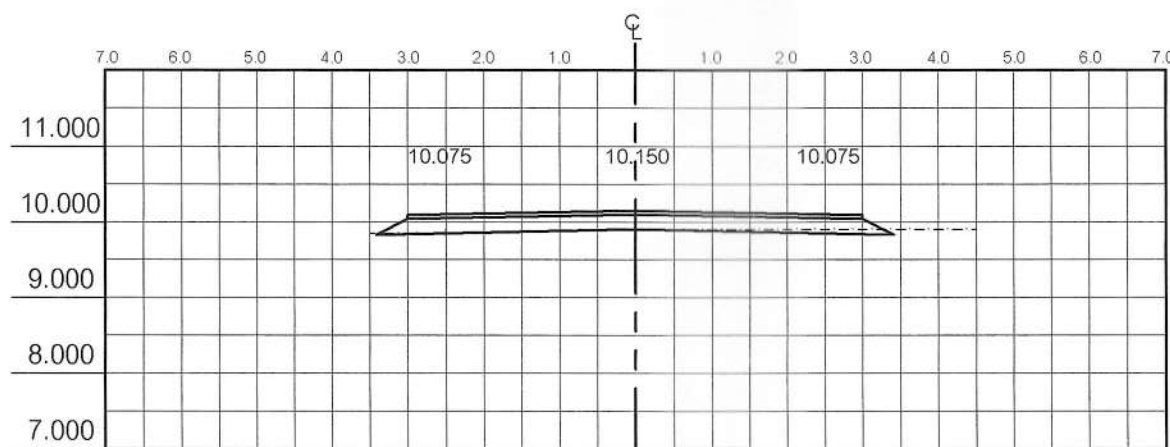


กม.0+300

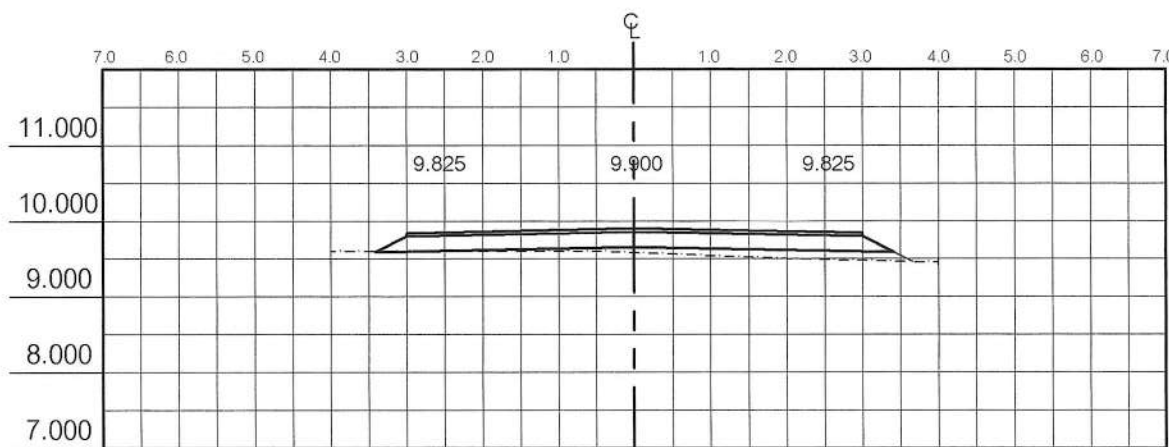


กม.0+550

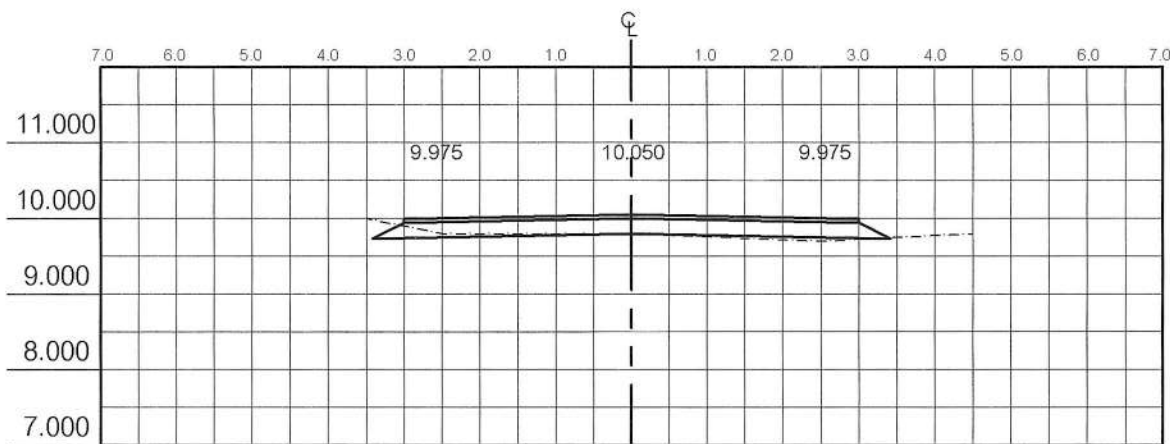


กม.0+100

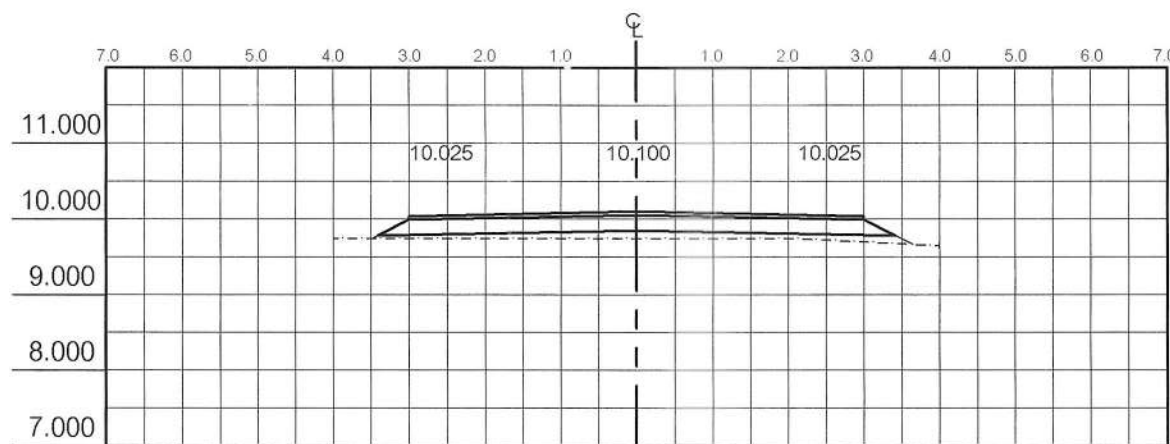


กม.0+350

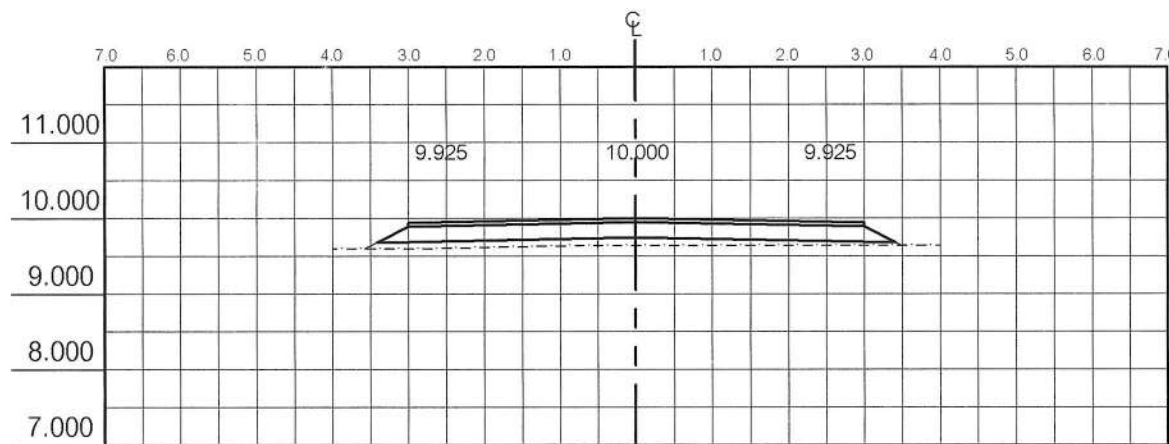


กม.0+600

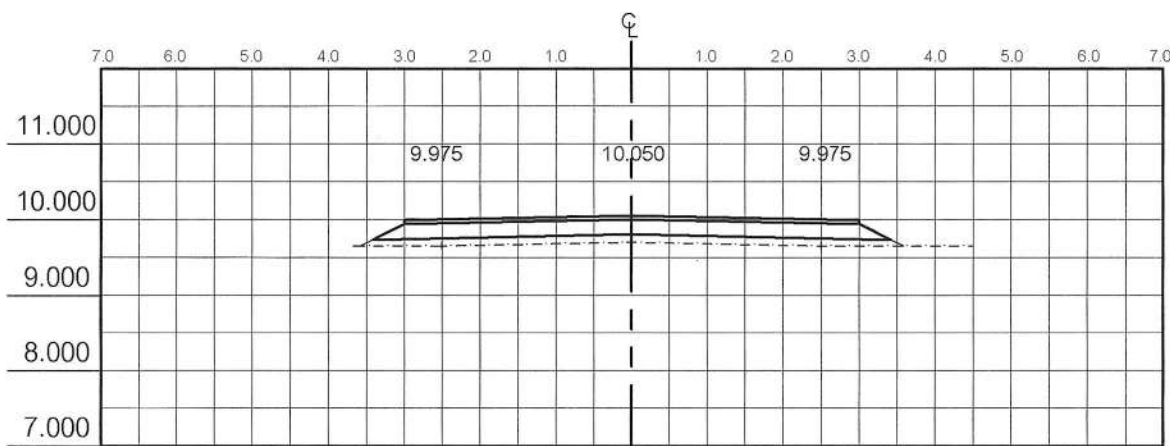


กม.0+150

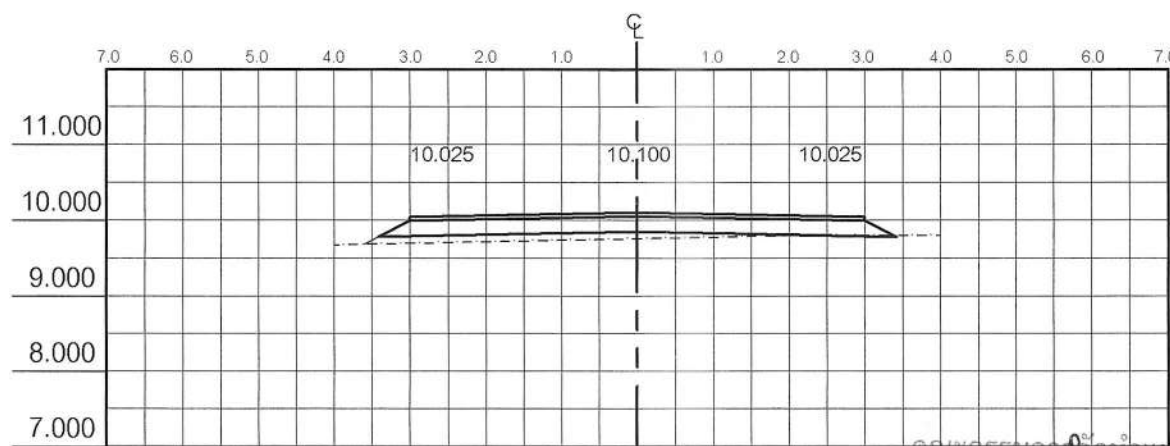


กม.0+400

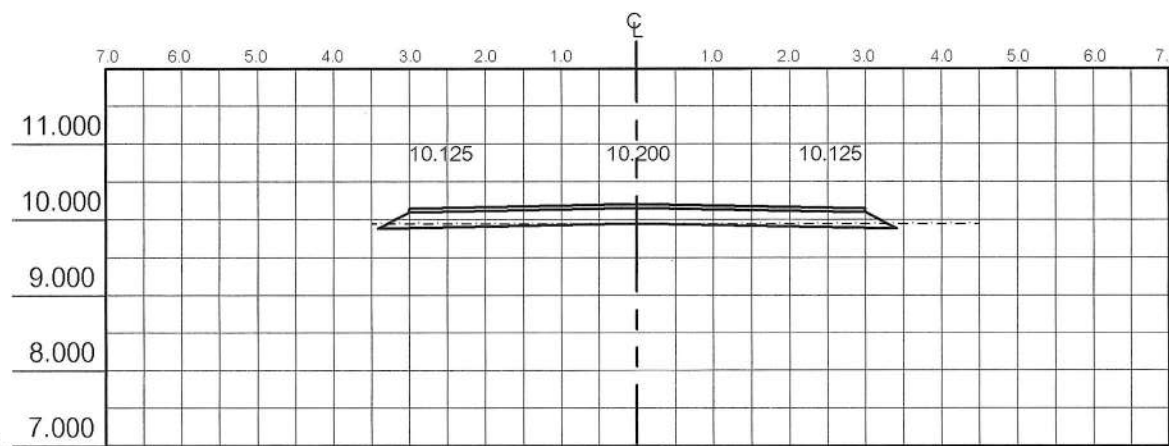


กม.0+650

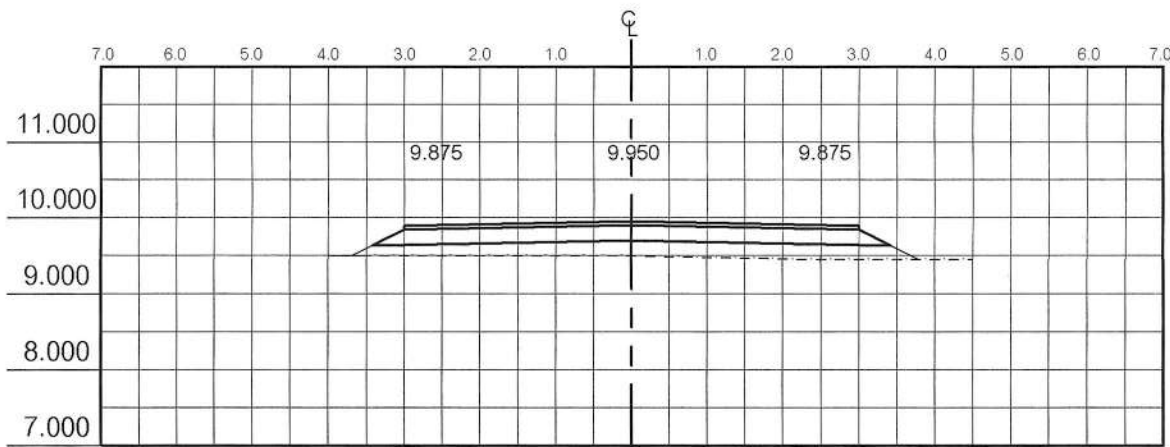

กม.0+200












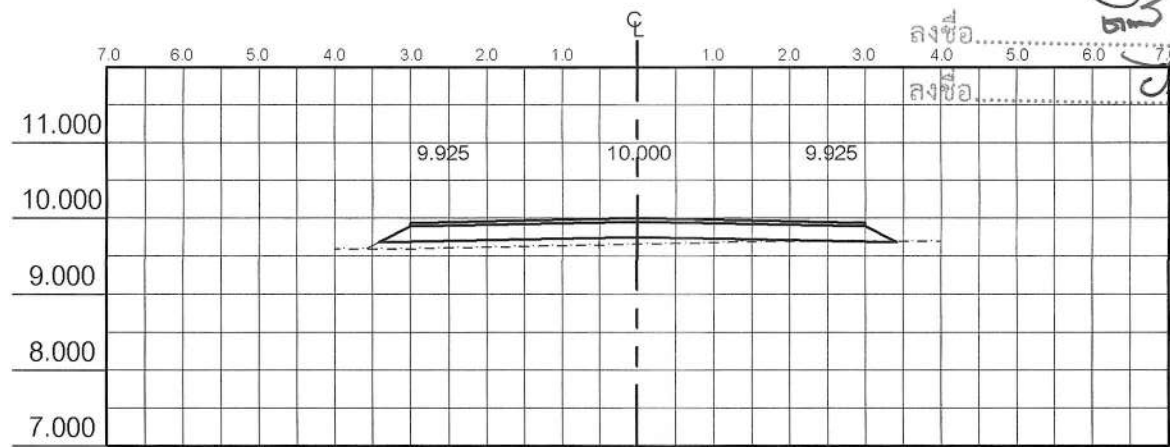


กม.0+450

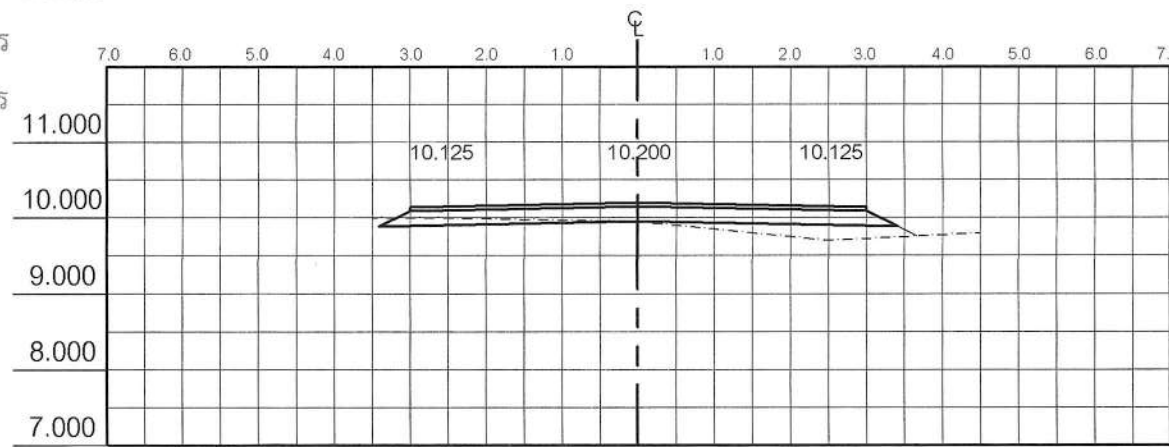

กม.0+700

1. วิศวกร
 2. วิศวกร
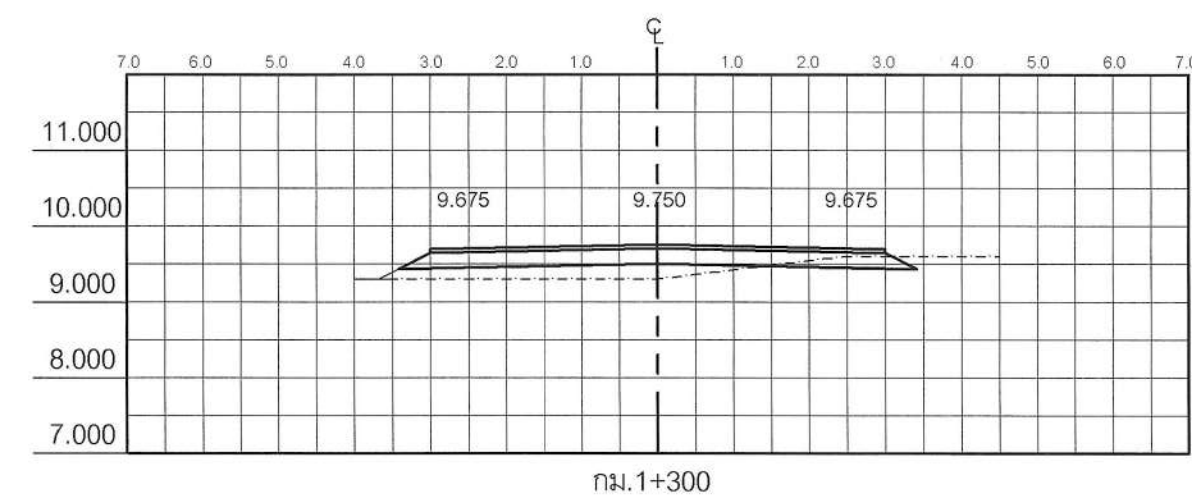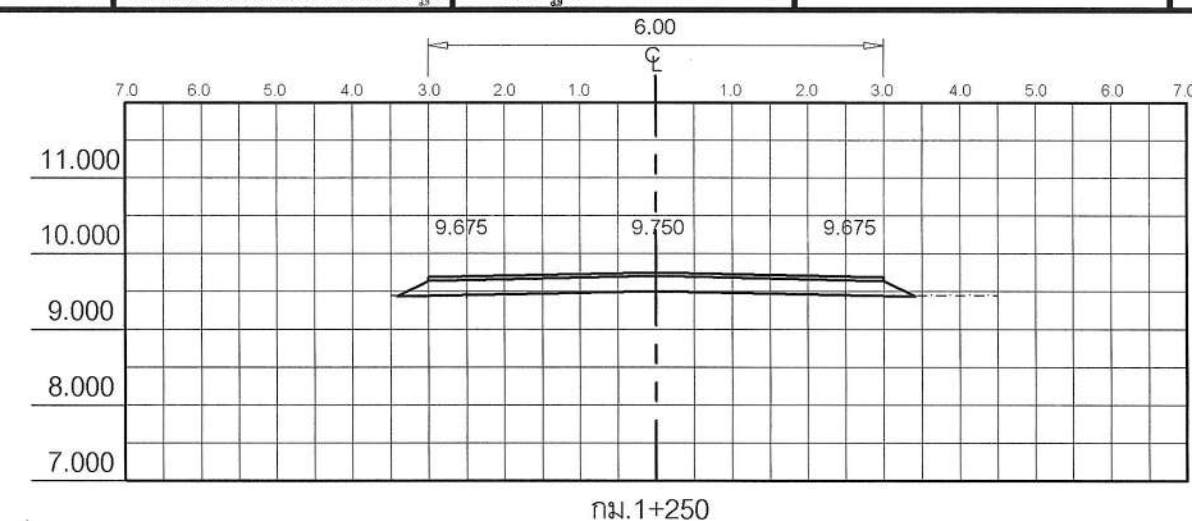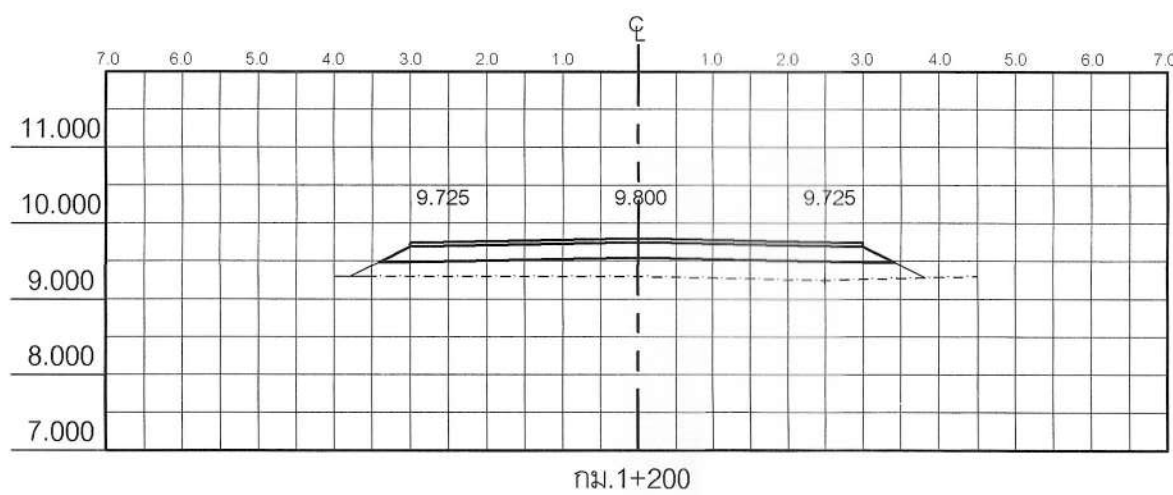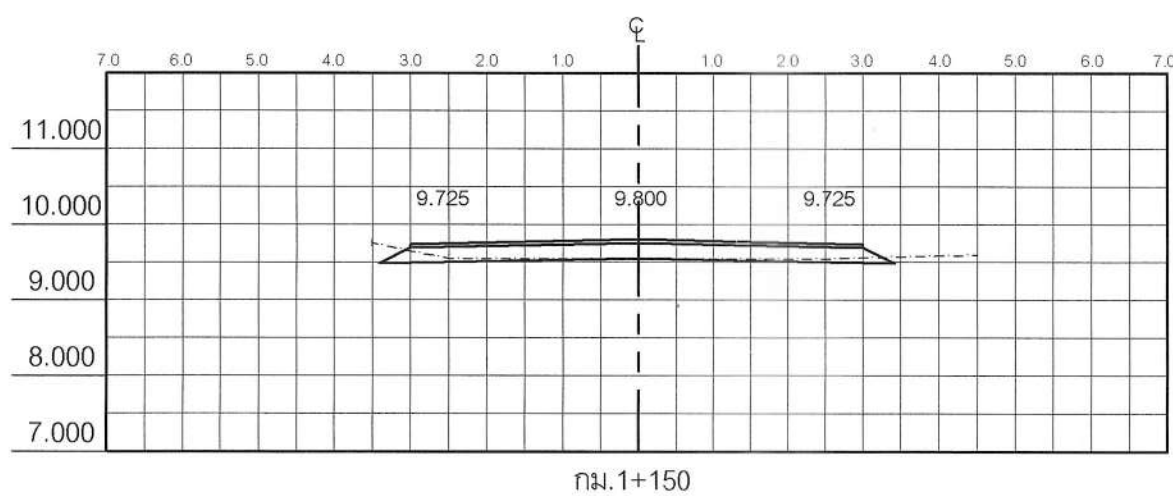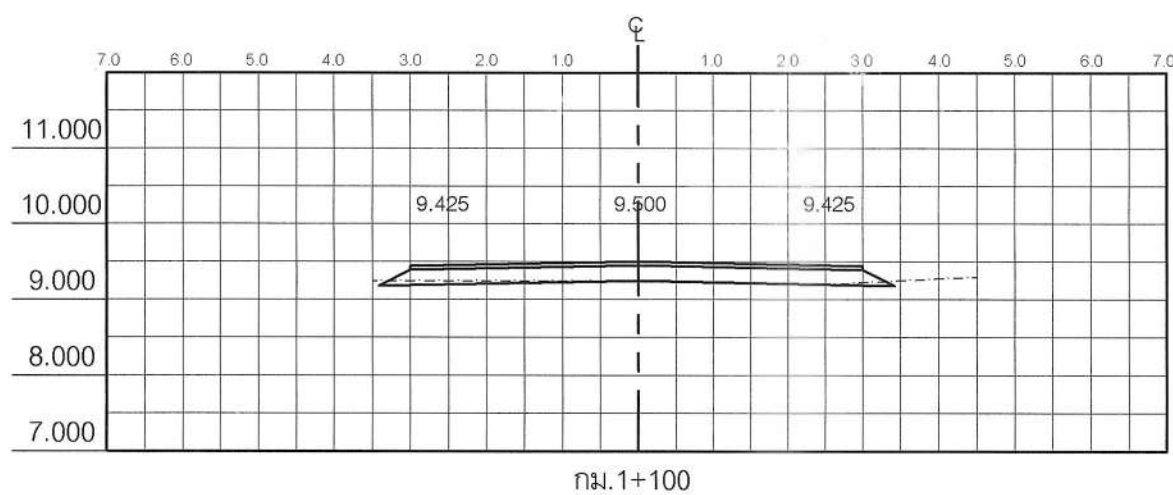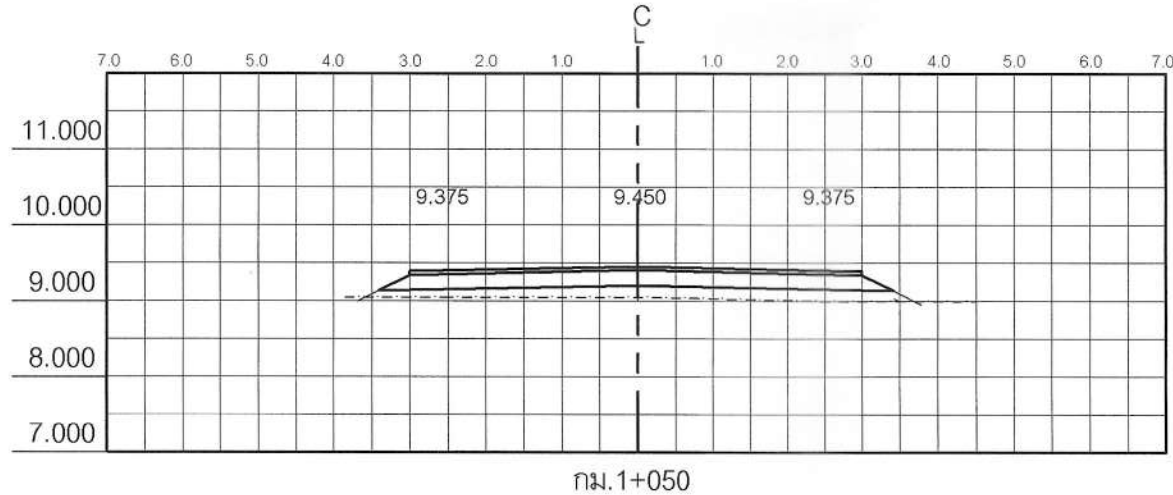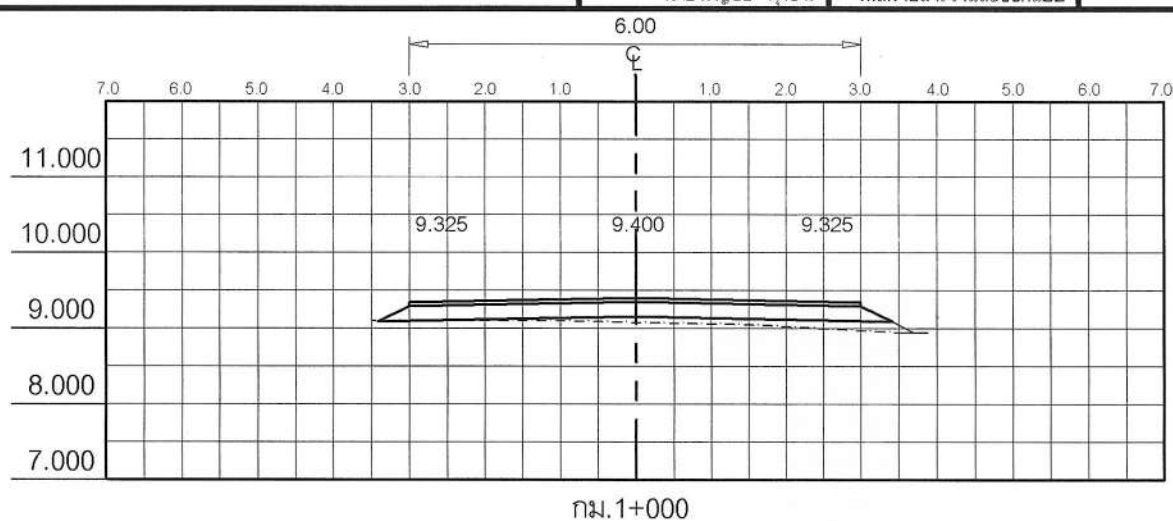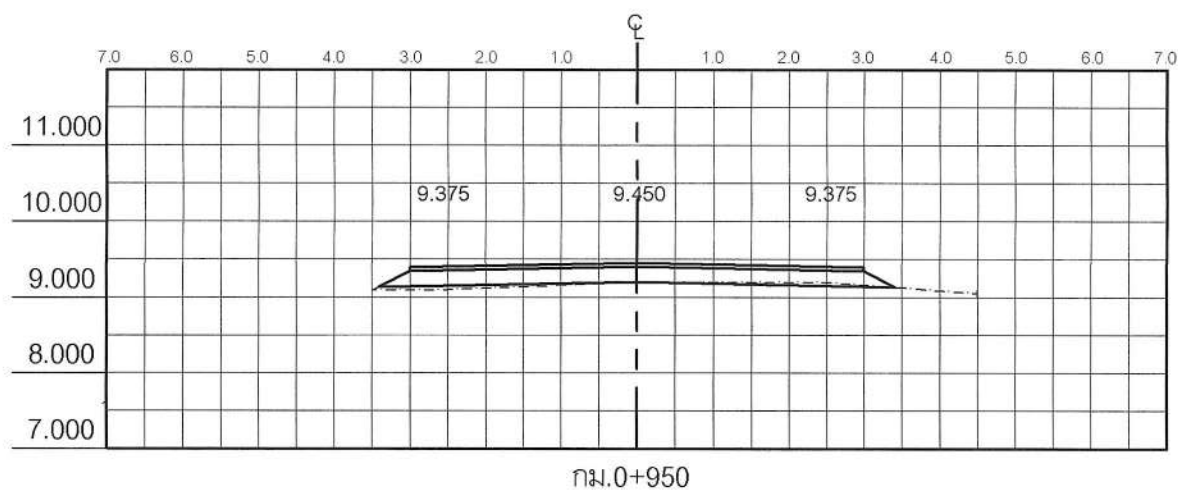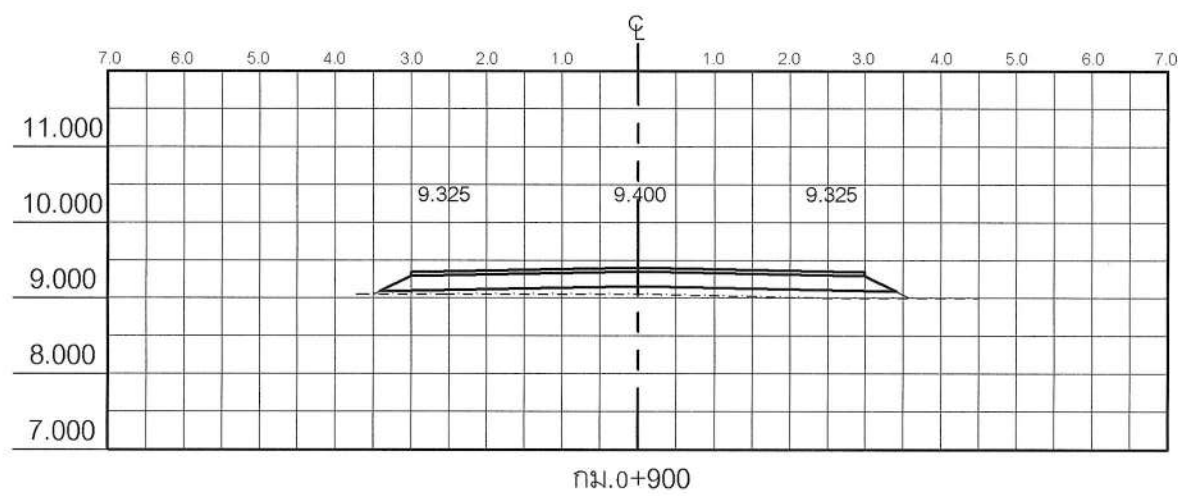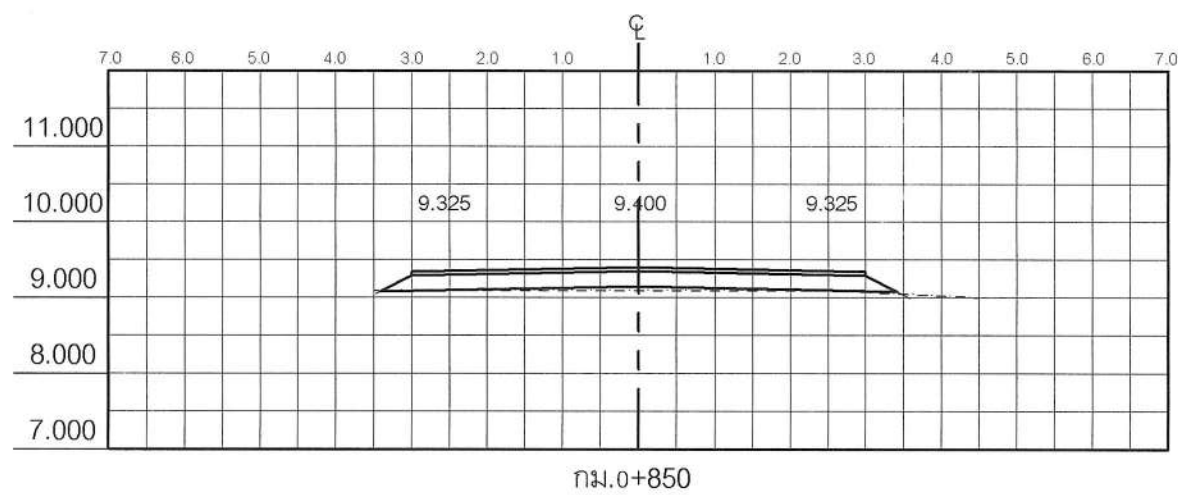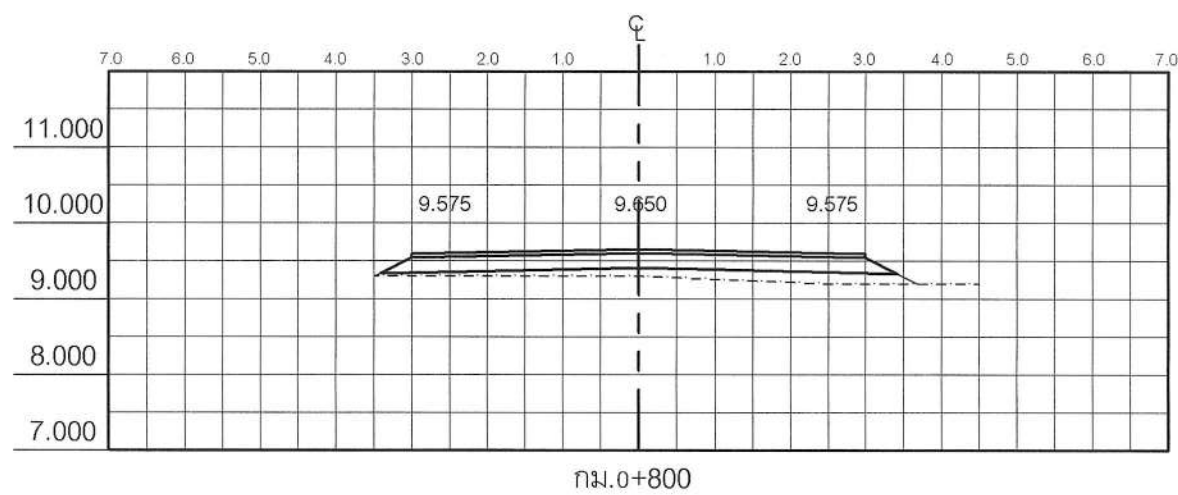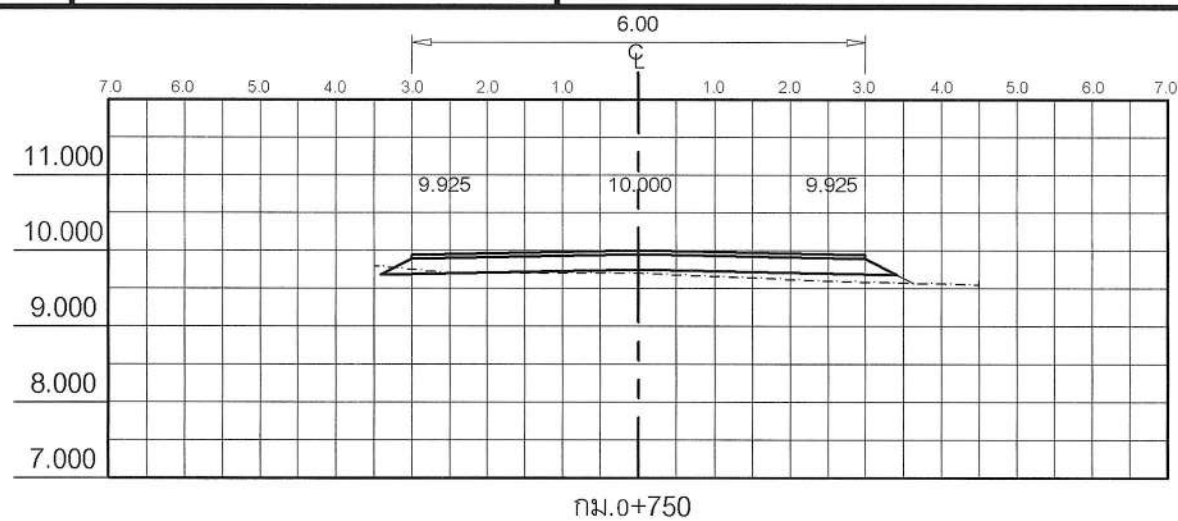

* หมายเหตุ

ข้อกำหนดเกี่ยวกับการใช้วัสดุก่อสร้าง/ครุภัณฑ์ตามสัญญาก่อสร้าง
เพื่อส่งเสริมการใช้ สินค้า / ผลิตภัณฑ์ ที่ผลิตในประเทศ

- ผู้รับจ้างต้องใช้วัสดุก่อสร้างหรือครุภัณฑ์ที่เป็นส่วนหนึ่งของงานก่อสร้าง (ถ้ามี)
ตามโครงการก่อสร้าง โดยต้องเป็นวัสดุก่อสร้างหรือครุภัณฑ์ที่เป็นผลิตภัณฑ์ที่ผลิตภายในประเทศ
ไม่น้อยกว่าร้อยละ 60 ของมูลค่าวัสดุก่อสร้างที่ใช้ในโครงการก่อสร้างนี้ ทั้งนี้หากงานก่อสร้างมีวัสดุ
ก่อสร้างที่เป็นหลัก จะต้องใช้วัสดุก่อสร้างที่เป็นหลักซึ่งเป็นสินค้าผลิตภายในประเทศ
ไม่น้อยกว่าร้อยละ 90 ของปริมาณหลักที่ใช้ตามสัญญาก่อสร้างนี้
- ผู้รับจ้างต้องเสนอแผนการใช้วัสดุก่อสร้าง / ครุภัณฑ์ที่เป็นผลิตภัณฑ์ที่ผลิตภายในประเทศ
(งานจ้างก่อสร้างและไมใช่งานก่อสร้าง วงเงินเกิน 500,000 บาท และสัญญาเกิน 60 วัน)
ตามสัญญาจ้างก่อสร้างนี้ ตามเอกสาร ภาคผนวก 2 และ ภาคผนวก 3
(ภาคผนวก 3 เฉพาะกรณีที่เป็นงานก่อสร้างที่มีวัสดุก่อสร้างที่เป็นหลัก) ให้ผู้ว่าจ้างเสนอแผนฯ
ตามระยะเวลาที่กำหนดในสัญญาจ้าง (ถ้ามี) แต่ต้องไม่ช้ากว่า 60 วันหลังจากนามในสัญญาจ้างก่อสร้าง
แผนการใช้วัสดุก่อสร้างฯ ที่ผู้รับจ้างเสนอ สามารถปรับเปลี่ยนได้ตามความจำเป็น เพื่อให้มูลค่า / ปริมาณ
การใช้วัสดุก่อสร้างฯ ซึ่งเป็นผลิตภัณฑ์ที่ผลิตในประเทศไม่น้อยกว่าร้อยละ 60 ทั้งนี้ผู้รับจ้างต้องแจ้ง
การปรับแผนให้ผู้ว่าจ้างก่อสร้างทราบก่อนดำเนินการนำวัสดุก่อสร้างฯ ตามแผนที่ปรับใหม่มาใช้ล่วงหน้า
อย่างน้อย 7 วัน ทั้งนี้ต้องก่อนการส่งมอบงานแต่ละงวด
- ผู้รับจ้างต้องแสดงหลักฐานมาพร้อมแผน ฯ เพื่อประกอบการพิจารณาและตรวจสอบว่าวัสดุก่อสร้าง / ครุภัณฑ์เป็นผลิตภัณฑ์
ที่ผลิตภายในประเทศ อย่างใดอย่างหนึ่งแล้วแต่กรณีดังนี้

คณะกรรมการพิจารณาและบูรณาการงานก่อสร้าง
 ประธานกรรมการ
 กรรมการ
 กรรมการ

 - สำเนาใบรับรองสินค้าที่ผลิตในประเทศ Made in Thailand (MIT) ลงชื่อ.....
 - ฉลากสินค้า ที่แสดงว่าเป็นสินค้าที่ผลิตในประเทศไทย ลงชื่อ.....
 - หลักฐานแสดงที่ตั้งของแหล่งผลิต ที่สามารถแสดงได้ว่าเป็นวัสดุก่อสร้างที่เป็นผลิตภัณฑ์ในประเทศ
เช่น ตำแหน่งที่ตั้งโรงโม่หิน ท่าทราย ป่อดิน เป็นต้น