

โครงการ ก่อสร้างบล็อกคอนกรีตพื้นนายเฉลิมมา คนใจ บ้านเหล่าแก้วแมง ม.5

สถานที่ นายเฉลิมมา คนใจ บ้านเหล่าแก้วแมง ม.5

ต.คำเซือนแก้ว อ.ชานุมาน จ.อำนาจเจริญ

ปริมาณงาน กว้าง 2.40 เมตร สูง 3.50 เมตร จำนวน 4 ซอง


ผิวจราจรยาว 10.50 เมตร

งบประมาณ 212,000.-บาท




 
 
 



 
# รายการประกอบแบบ
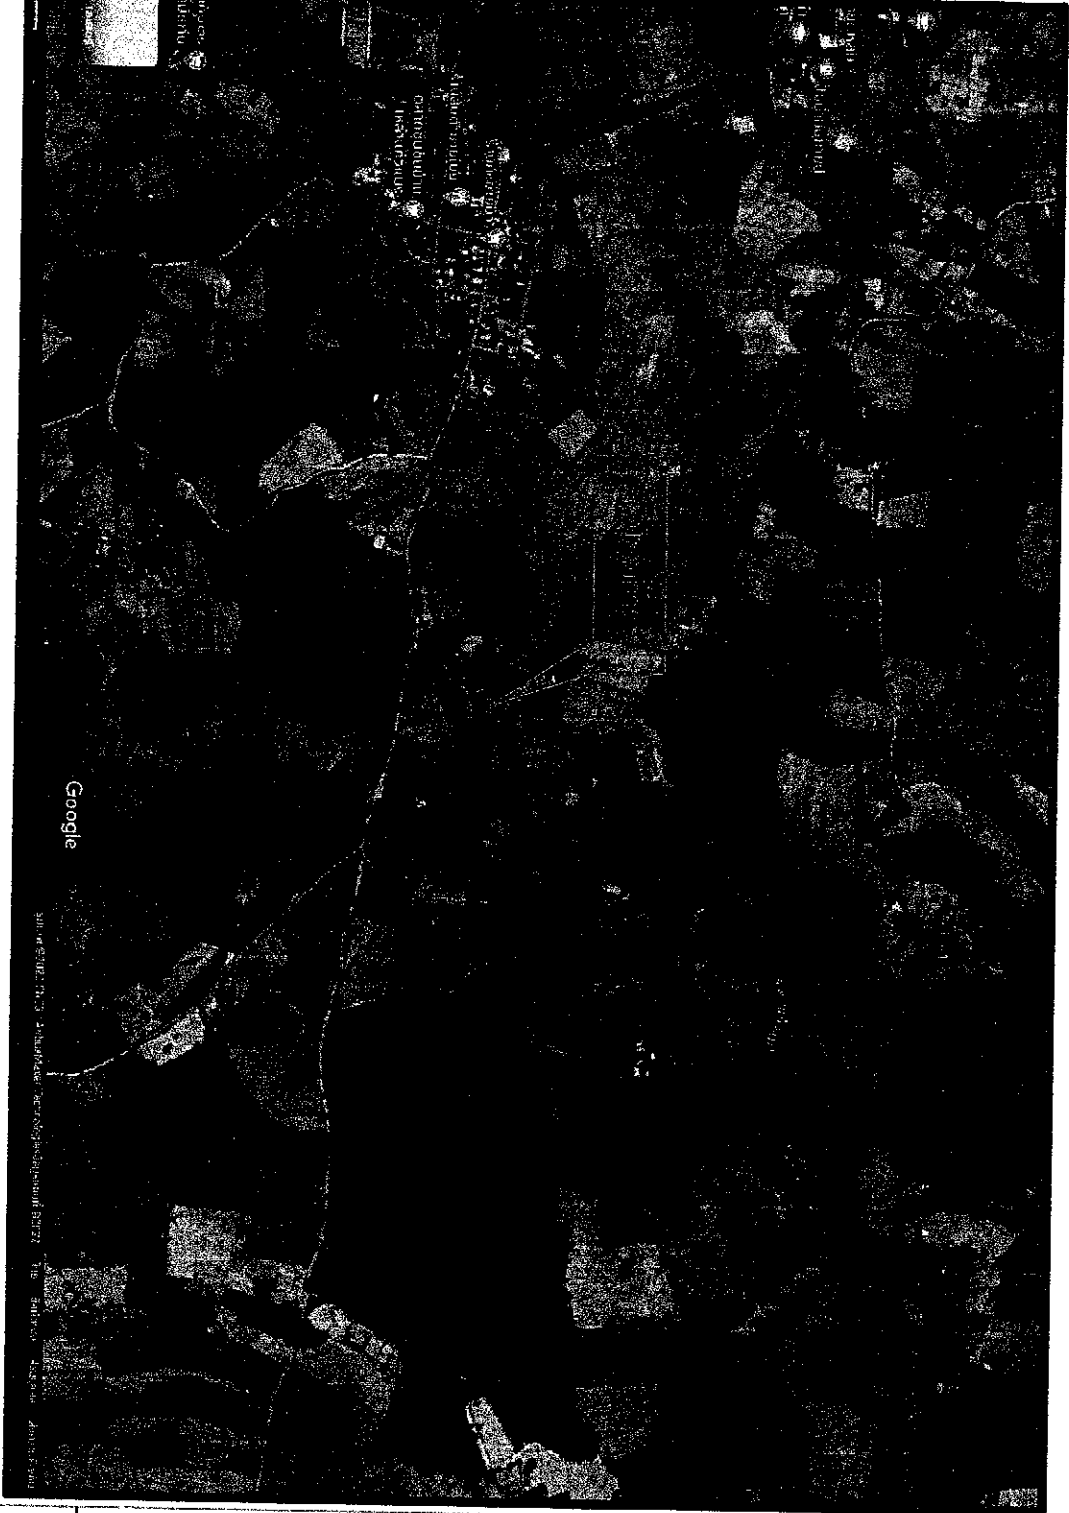
## รายการทั่วไป

1. ให้ถือว่ารายการประกอบแบบและแบบแปลนฉบับนี้เป็นส่วนหนึ่งของสัญญาจ้าง/บันทึกตกลงจ้าง
2. กำหนดให้ผู้รับจ้างทำการก่อสร้างบล็อกคอนกรีตขนาดยาวขึ้นมา คนไว้ บ้านหลังแก้วแดง ม.5 สถานที่ก่อสร้าง นานายังมีมา คนไว้ บ้านหลังแก้วแดง ม.5 ตำบลเขื่อนแก้ว อ.ขามเฒ่า จ.อำนาจเจริญ ปริมาณงาน กว้าง 2.40 เมตร สูง 3.50 เมตร จำนวน 4 ช่อง ผิวจราจรยาว 10.50 เมตร และตามแบบองค์การบริหารส่วนตำบลเขื่อนแก้วกำหนด
3. ก่อนดำเนินการก่อสร้าง ผู้รับจ้างจะต้องแจ้งต่อผู้ว่าจ้างก่อน มิฉะนั้นผู้ว่าจ้างจะถือว่าผู้รับจ้างไม่ได้นำเงินมาจ่ายใดๆ เกี่ยวกับโครงการทั้งสิ้น
4. ผู้รับจ้างจะต้องมีช่างควบคุมงานที่มีมาตรฐานฝีมือช่างตามสัญญาจ้าง ทำหน้าที่ควบคุมงานและจัดบันทึกประจำวัน กรณีที่ผู้รับจ้างไม่มีช่างควบคุมงาน ผู้ควบคุมงานของผู้ว่าจ้างอาจขอความเห็นของคณะกรรมการตรวจสอบการจ้าง พิจารณาล้างเหตุผลงานชั่วคราว จนกว่าผู้รับจ้างจะจัดหาช่างควบคุมงานได้
5. ผู้รับจ้างจะต้องทำการตรวจสอบแบบแปลนและรายการต่างๆ ให้เป็นที่ถูกต้องพร้อมทั้งวางแผนการปฏิบัติงานให้เหมาะสม ถูกต้องตามขั้นตอนและตามมาตรฐานการก่อสร้างที่ติดของงานก่อสร้างแต่ละรายการ
6. วัสดุต่างๆ ที่นำมาใช้ในงานก่อสร้าง ก่อนนำมาใช้จะต้องให้ผู้รับจ้างเห็นชอบจากผู้ควบคุมงานเสียก่อน การพิจารณาอนุมัติให้นำวัสดุดังกล่าวมาใช้ในงานก่อสร้างไม่ถูกต้องตามแบบกำหนด ผู้รับจ้างยังคงต้องรับผิดชอบความเสียหายหรือความผิดพลาดที่เกิดขึ้นทั้งสิ้น
7. ผู้รับจ้างจะต้องทำการก่อสร้างด้วยความระมัดระวัง โดยไม่ให้เกิดความเสียหายต่อทรัพย์สินของทางราชการและเอกชน
8. รถขนส่งวัสดุรวมทั้งเครื่องกลและเครื่องจักรที่ใช้ในการก่อสร้างต้องปฏิบัติตามกฎหมาย
9. ผู้ควบคุมงาน หมายถึง ผู้ควบคุมงานและ/หรือผู้แทนขององค์การบริหารส่วนตำบลเขื่อนแก้ว ตามคำสั่งขององค์การบริหารส่วนตำบลเขื่อนแก้ว
10. มาตรฐานปลูกและสถาปัตยกรรมต่างๆ เช่น ไฟฟ้า โทรศัพท์ ประปา ท่อระบายน้ำ พร้อมทั้งวัสดุ-ผลผลิตทางการเกษตร เป็นต้น ที่อยู่ในบริเวณที่ก่อสร้างและเป็นอุปสรรคต่อการก่อสร้างผู้รับจ้างจะต้องดำเนินการขออนุญาตหรือขออนุญาตหน่วยงานที่เกี่ยวข้องอย่างเสียสละต่างๆ เหล่านี้ก่อนออกไปให้พื้นที่ ค่าใช้จ่ายต่างๆ ให้เป็นของผู้รับจ้าง
11. รายการที่ไม่ได้กำหนดไว้ในแบบ หรือกำหนดไว้ในข้อเสนองาน หรือแสดงไว้ชัดเจน หรือมีปัญหาในการก่อสร้าง หรือไม่เป็นไปตามหลักวิชาช่างที่ดีให้รายงานและดำเนินการตามดุลยพินิจของช่างควบคุมงาน
12. ผู้รับจ้างจะต้องมีมาตรการในการป้องกันอุบัติเหตุต่างๆ อันเกิดจากการทำงานก่อสร้าง ไม่ว่าจะเป็นอันตรายใดๆ จะมีสาเหตุมาจากสภาพแวดล้อมแห่งงานที่กระทำหรือมีสาเหตุมาจากการจัดการงานก่อสร้างที่ไม่เหมาะสม ทั้งนี้เพื่อความปลอดภัยของชีวิตและทรัพย์สินทั้งหมดที่เกี่ยวข้อง
13. ผู้รับจ้างต้องทำการติดตั้งป้ายประชาสัมพันธ์พร้อมทั้งป้ายเครื่องหมายจราจรอันจะทำให้เกิดความปลอดภัยในการก่อสร้างของโครงการก่อนดำเนินการก่อสร้าง




### รายการประกอบแบบ


-  แสดงแนวเขตท้องที่
-  ถนนคอนกรีต
-  ถนนลูกรัง
-  ถนนลาดยาง
-  ทางรถไฟ
-  สะพาน
-  ลำน้ำ
-  บึง
-  บ้าน
-  วัด

บ้านเหล่าแก้ว หมู่ 5

ตำบล คำเขื่อนแก้ว อำเภอชานุมาน

แบบแสดงที่ตั้งโครงการ

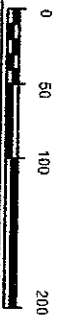

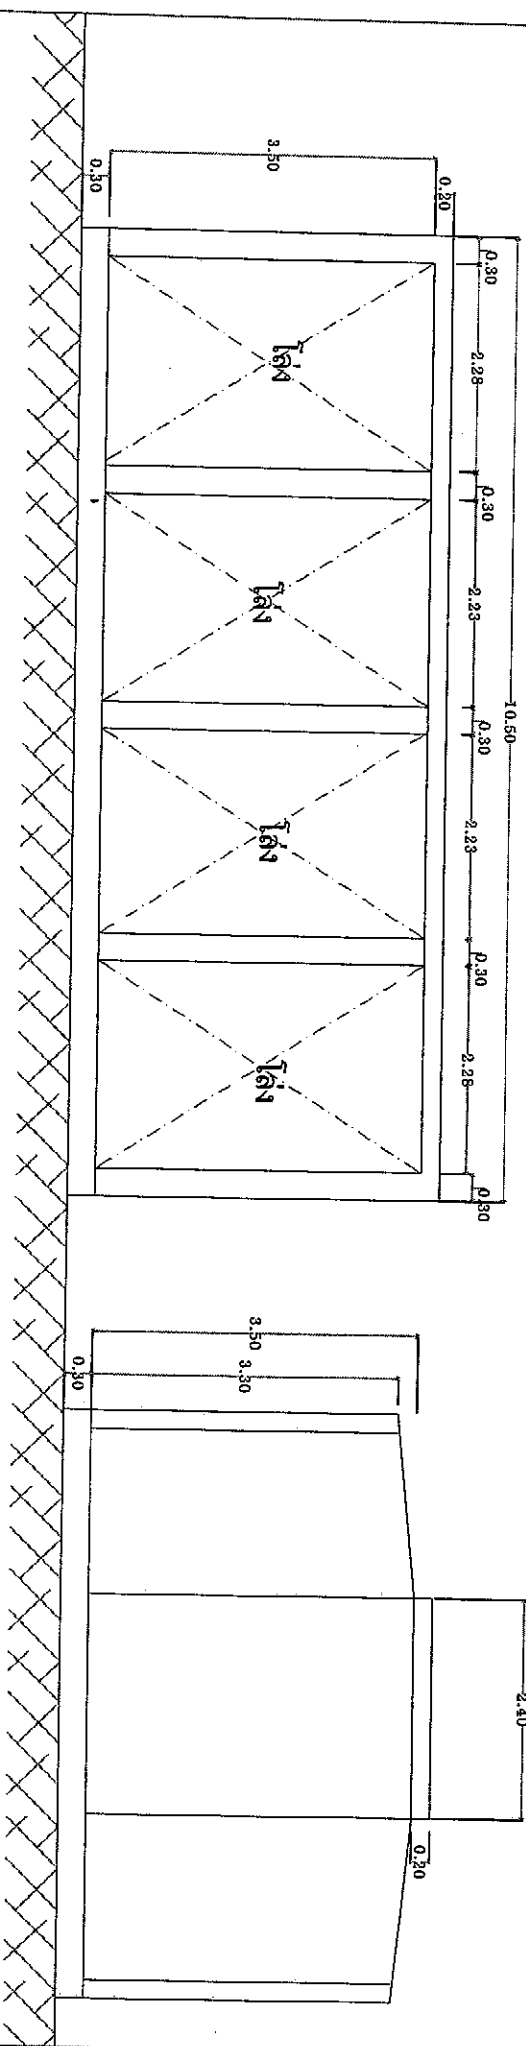






รูปด้าน  
Scale.....1:100


แปลน, รูปด้าน  
Scale.....1:100


Technical drawing of a rectangular mesh structure. The drawing shows a central rectangular area filled with a grid of small squares. This central area is flanked by two vertical rectangular sections on either side. The overall width of the structure is dimensioned as 2.40, and the overall height is dimensioned as 10.50. The drawing is oriented horizontally on the page.

แปลงการเสริมเหล็ก  
 Scal.....1:75


<p>  </p>	
<p>  </p>	<p>  </p>
<p>  </p>	<p>  </p>

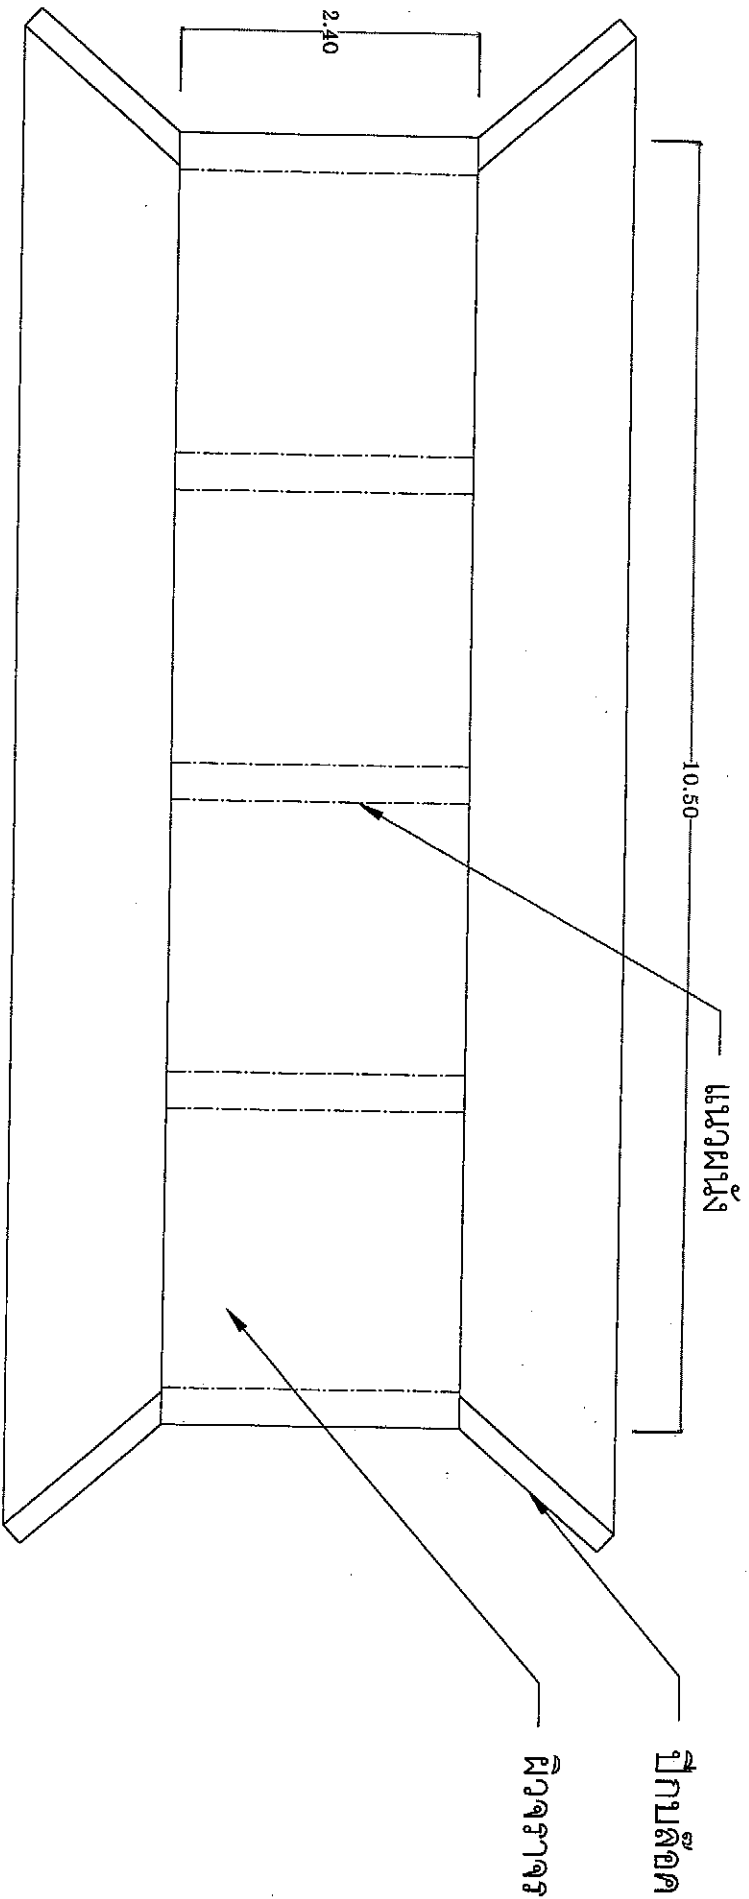

แปลน  
Scale.....1:75

--	--	--

รูปด้านเสริมหลัก  
Scale.....1:75

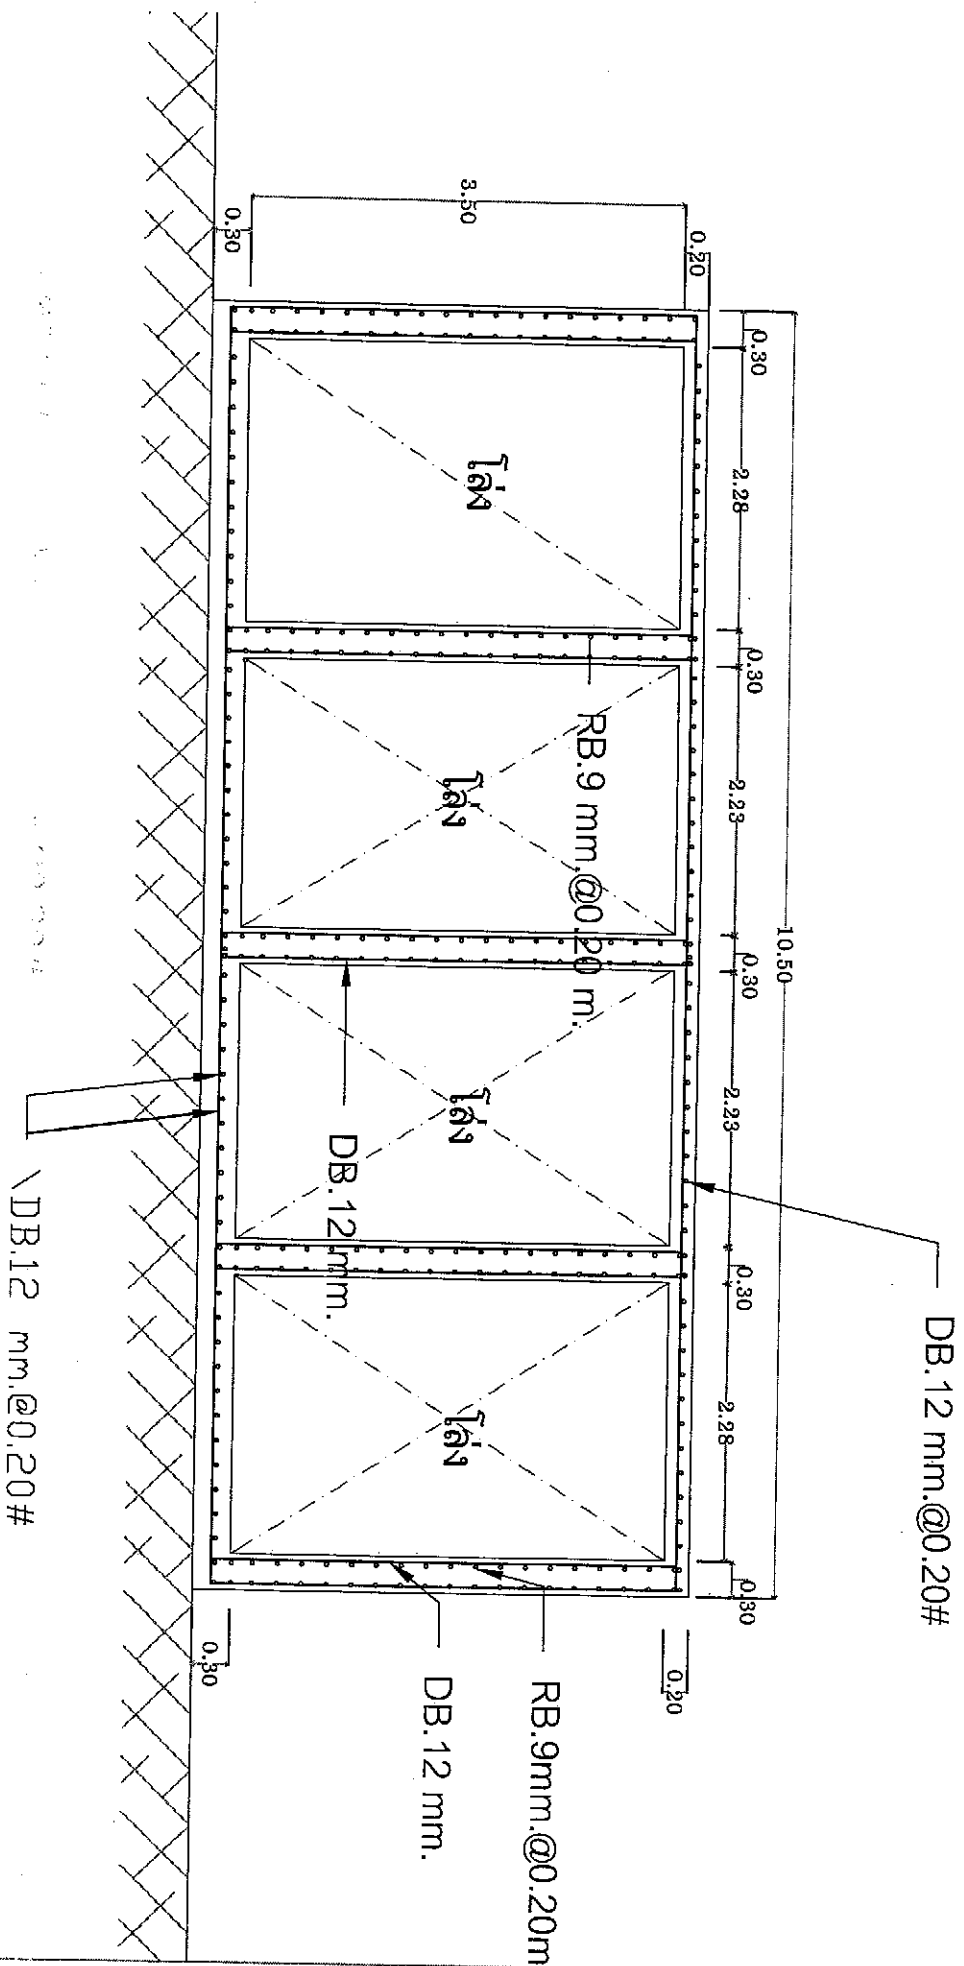

