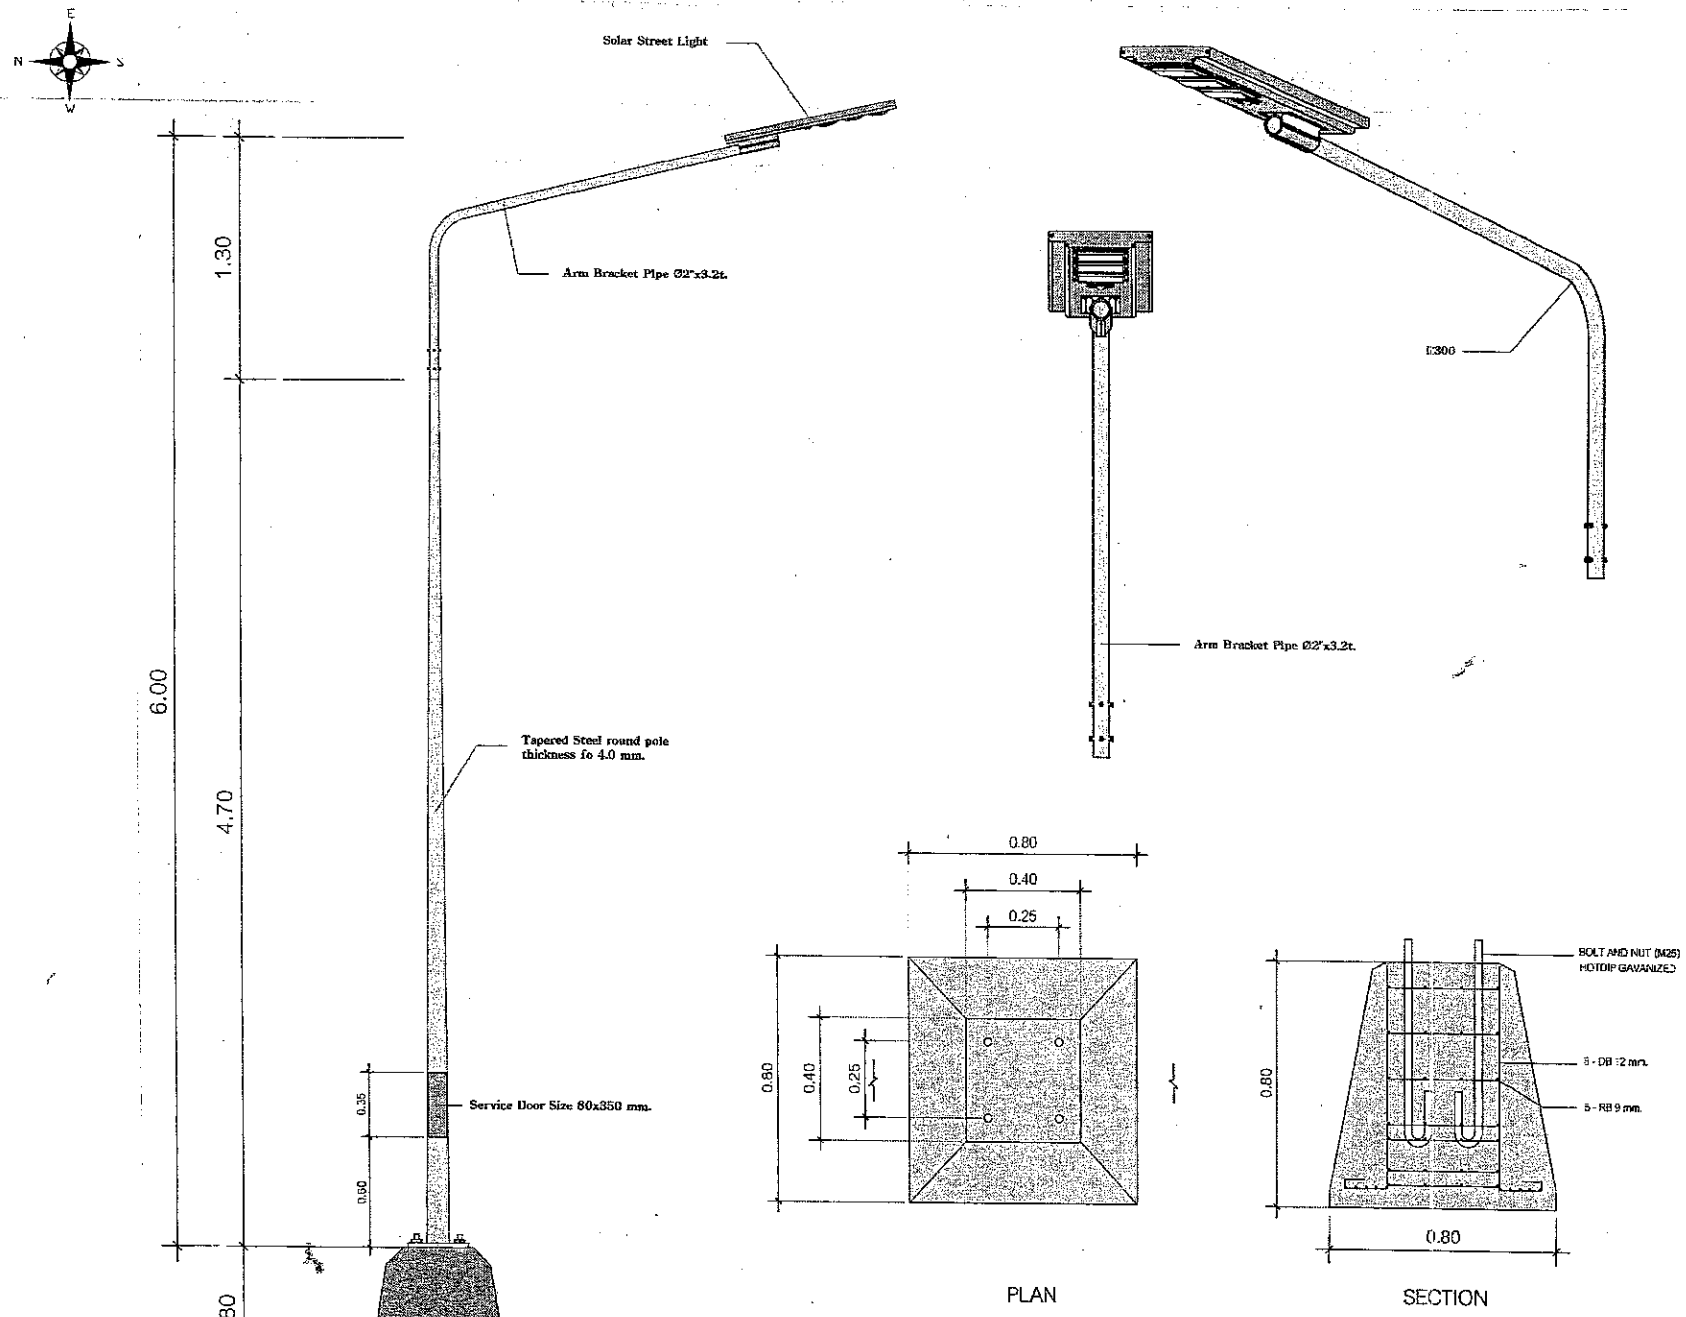

Material : Hot Roll Mild Steel Sheet SS400 มอก. 2316-2549

Finshed : Hot Dip Galvanzed after fabrication according to ASTM-A123

The Manufacturer of the shall be ISO 9001:2015 Certified

กองช่าง
องค์การบริหารส่วนตำบลเมืองหลวง
อ.ห้วยทับทัน จ.ศรีสะเกษ

โครงการ
ติดตั้งเสาไฟฟ้าส่องสว่างถนนสาธารณะ
พลังแสงอาทิตย์ (โซลาเซลล์)

สำรวจ / ออกแบบ
นายแสงชัย น้ำส่อง
วิศวกรโยธาปฏิบัติการ

เขียนแบบ
นายอลงกรณ์ บุญปลูก
ผู้ช่วยนายช่างเขียนแบบ

ตรวจแบบ
นายธนกฤต ยอดใส
ผู้อำนวยการกองช่าง

รับรองแบบ
นายพุธทราติ นิ่มกอง
ปลัดองค์การบริหารส่วนตำบลเมืองหลวง

เห็นชอบ
นายพุธทราติ นิ่มกอง
ปลัดองค์การบริหารส่วนตำบลเมืองหลวง

อนุมัติ
นายสุวิทย์ วงศ์เจริญ
นายกองค์การบริหารส่วนตำบลเมืองหลวง

แผ่นที่

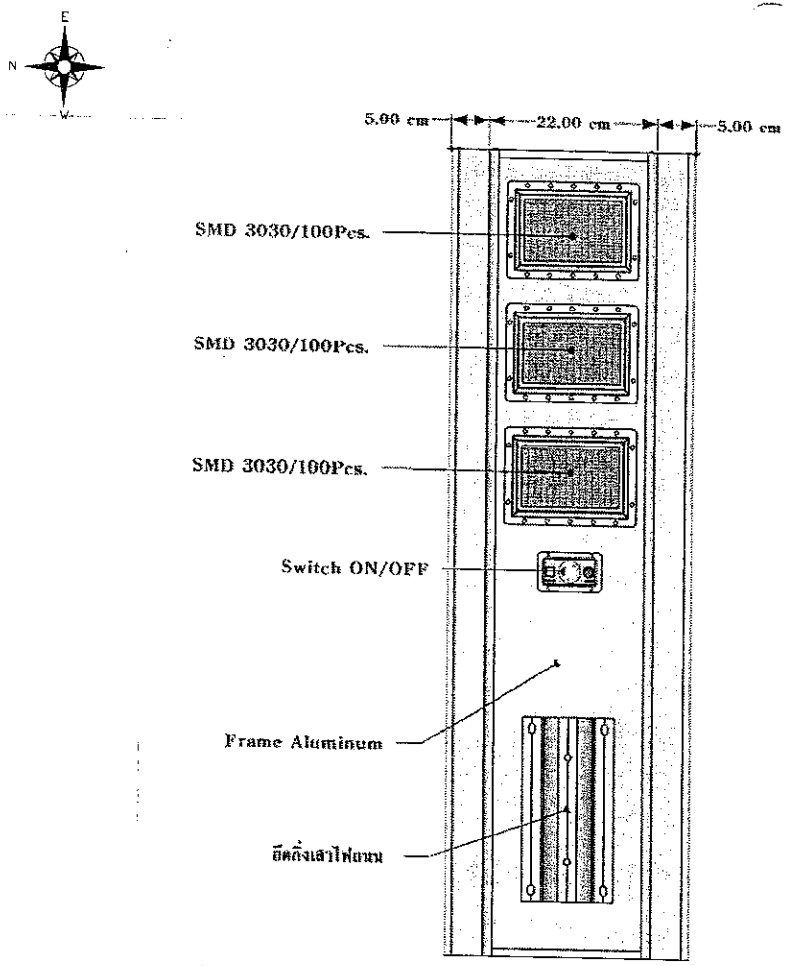

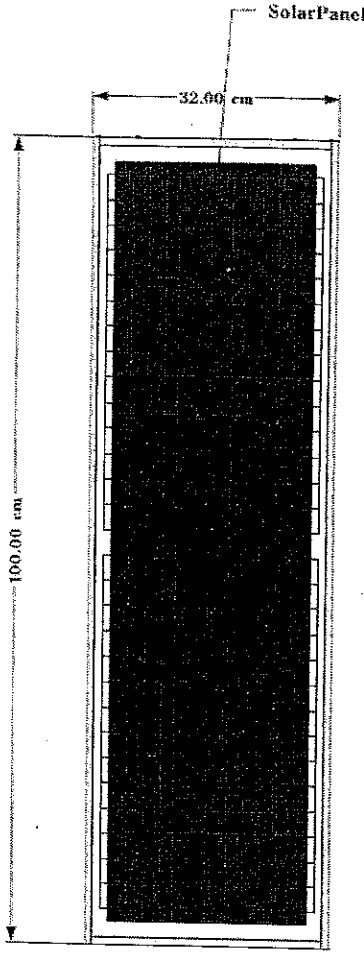

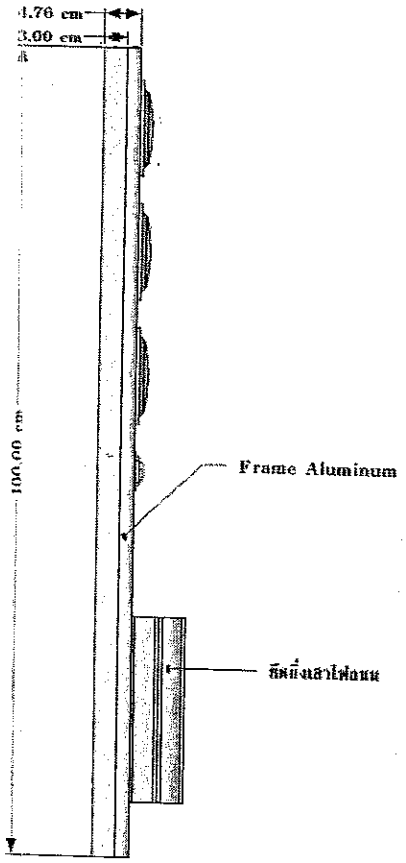

Meterail Body	: Aluminum
Solar Panel	: Meterail Polycrystalline Power 6V. 40W
Battery	: Lithium Lifc Po4. Capacity 3.2V. 60Ah.
LED Light source	: SMD 3030 300Pcs.
Luminous Efficicence	: 130 lm./w.
CCT	: 6000k
Waterproof	: IP65

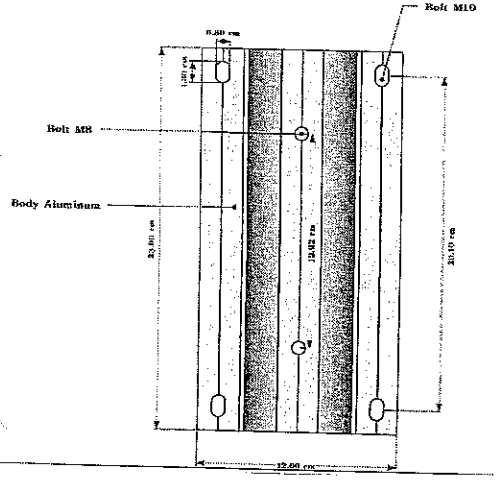

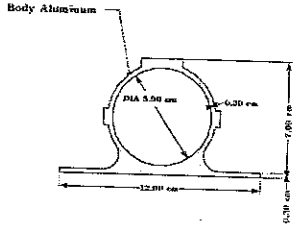

กองช่าง
องค์การบริหารส่วนตำบลเมืองหลวง
อ.ห้วยทับทัน จ.ศรีสะเกษ

โครงการ
ติดตั้งเสาไฟฟ้าส่องสว่างถนนสาธารณะ
พลังแสงอาทิตย์ (โซลาเซลล์)

สำรวจ / ออกแบบ
นายแสงชัย บัวส่อง
วิศวกรโยธาปฏิบัติการ

เขียนแบบ
นายอลงกรณ์ บุญปลูก
ผู้ช่วยนายช่างเขียนแบบ

ตรวจแบบ
นายธนกฤต ยอดใส
ผู้อำนวยการกองช่าง

รับรองแบบ
นายพุธทชาติ ในนกอง
ปลัดองค์การบริหารส่วนตำบลเมืองหลวง

เห็นชอบ
นายพุธทชาติ ในนกอง
ปลัดองค์การบริหารส่วนตำบลเมืองหลวง

อนุมัติ
นายสุวิทย์ วงศ์เจริญ
นายกองค์การบริหารส่วนตำบลเมืองหลวง

แผ่นที่