

## โครงการ

วางทอระบายน้ำและปรับปรุงถนนทางเข้า-ออก  
บ้านพักกรองผู้วาราชการจังหวัดเพชรบุรีและ  
อาคารชุดพักอาศัยข้าราชการสำนักงานจังหวัดเพชรบุรี

จัดทำโดย



สำนักงานโยธาธิการและผังเมืองจังหวัดเพชรบุรี

[illegible]สำนักงานโยธาธิการและผังเมือง  
จังหวัดเพชรบุรี

**ใบงาน**

วางท่อระบายน้ำและปรับปรุงถนนทางเข้า-ออก  
บ้านพักของผู้ว่าราชการจังหวัดเพชรบุรีและ  
อาคารชุดพักอาศัยข้าราชการสำนักงานจังหวัด  
เพชรบุรี


**คำถามที่**


ภายในสนามกีฬาดอนคาน ตรังชัย

**เจ้าพนักงาน**

สำนักงานจังหวัดเพชรบุรี

จำนวน / เดือนแบบ

  
 (นายพนปฏ คำนะ)  
 พนักงานสถาปนิก

  
 (นายพนัส มงคลเอก)  
 พนักงานวิศวกรโยธา


(นางสาวพวงจันทร์ มัยรัตน์)  
สถาปนิกปฏิบัติ

**2427**

(นางสาวอารียา จิตต์การุณย์)  
วิศวกรโยธาปฏิบัติการ


(นายสุทัศน์ จิตตพรพงษ์)  
วิศวกรโยธาชำนาญการพิเศษ

เรียนจบ

(นายอสิราภ กนกเวชยันต์)  
โยธาธิการและผังเมืองจังหวัดเพชรบุรี



**มาตราส่วน**

—

**1099**

พ.บ. ๐๓๖/๖๖


01


5









# ให้ผู้รับจ้างดำเนินการ

- ① ก่อสร้างถนน ค.ส.ล. ความกว้างผิวจราจร ไม่น้อยกว่า 5.00 ม. ความยาวไม่น้อยกว่า 75.00ม. หรือพื้นที่ไม่น้อยกว่า 391 ตร.ม.
- ② ติดตั้งบ่อพักน้ำ สำหรับท่อระบายน้ำขนาด  $\phi$  0.60 จำนวนไม่น้อยกว่า 7 ลูก
- ③ ติดตั้งท่อระบายน้ำขนาดไม่น้อยกว่า  $\phi$  0.60 ม. (มอก. ชั้น 2) ความยาวไม่น้อยกว่า 105 ม. ระยะลาดชัน ตามแบบ
- ④ ก่อสร้าง รางระบายน้ำรูปตัว V พร้อมจุดรับน้ำ ความยาวไม่น้อยกว่า 55 เมตร
- ⑤ งานถมดินปรับระดับพร้อมบดอัดบ้านพักข้าราชการระดับ 5 - 6 หน้าเฉลี่ย 0.30 (จากระดับถนนเดิม)

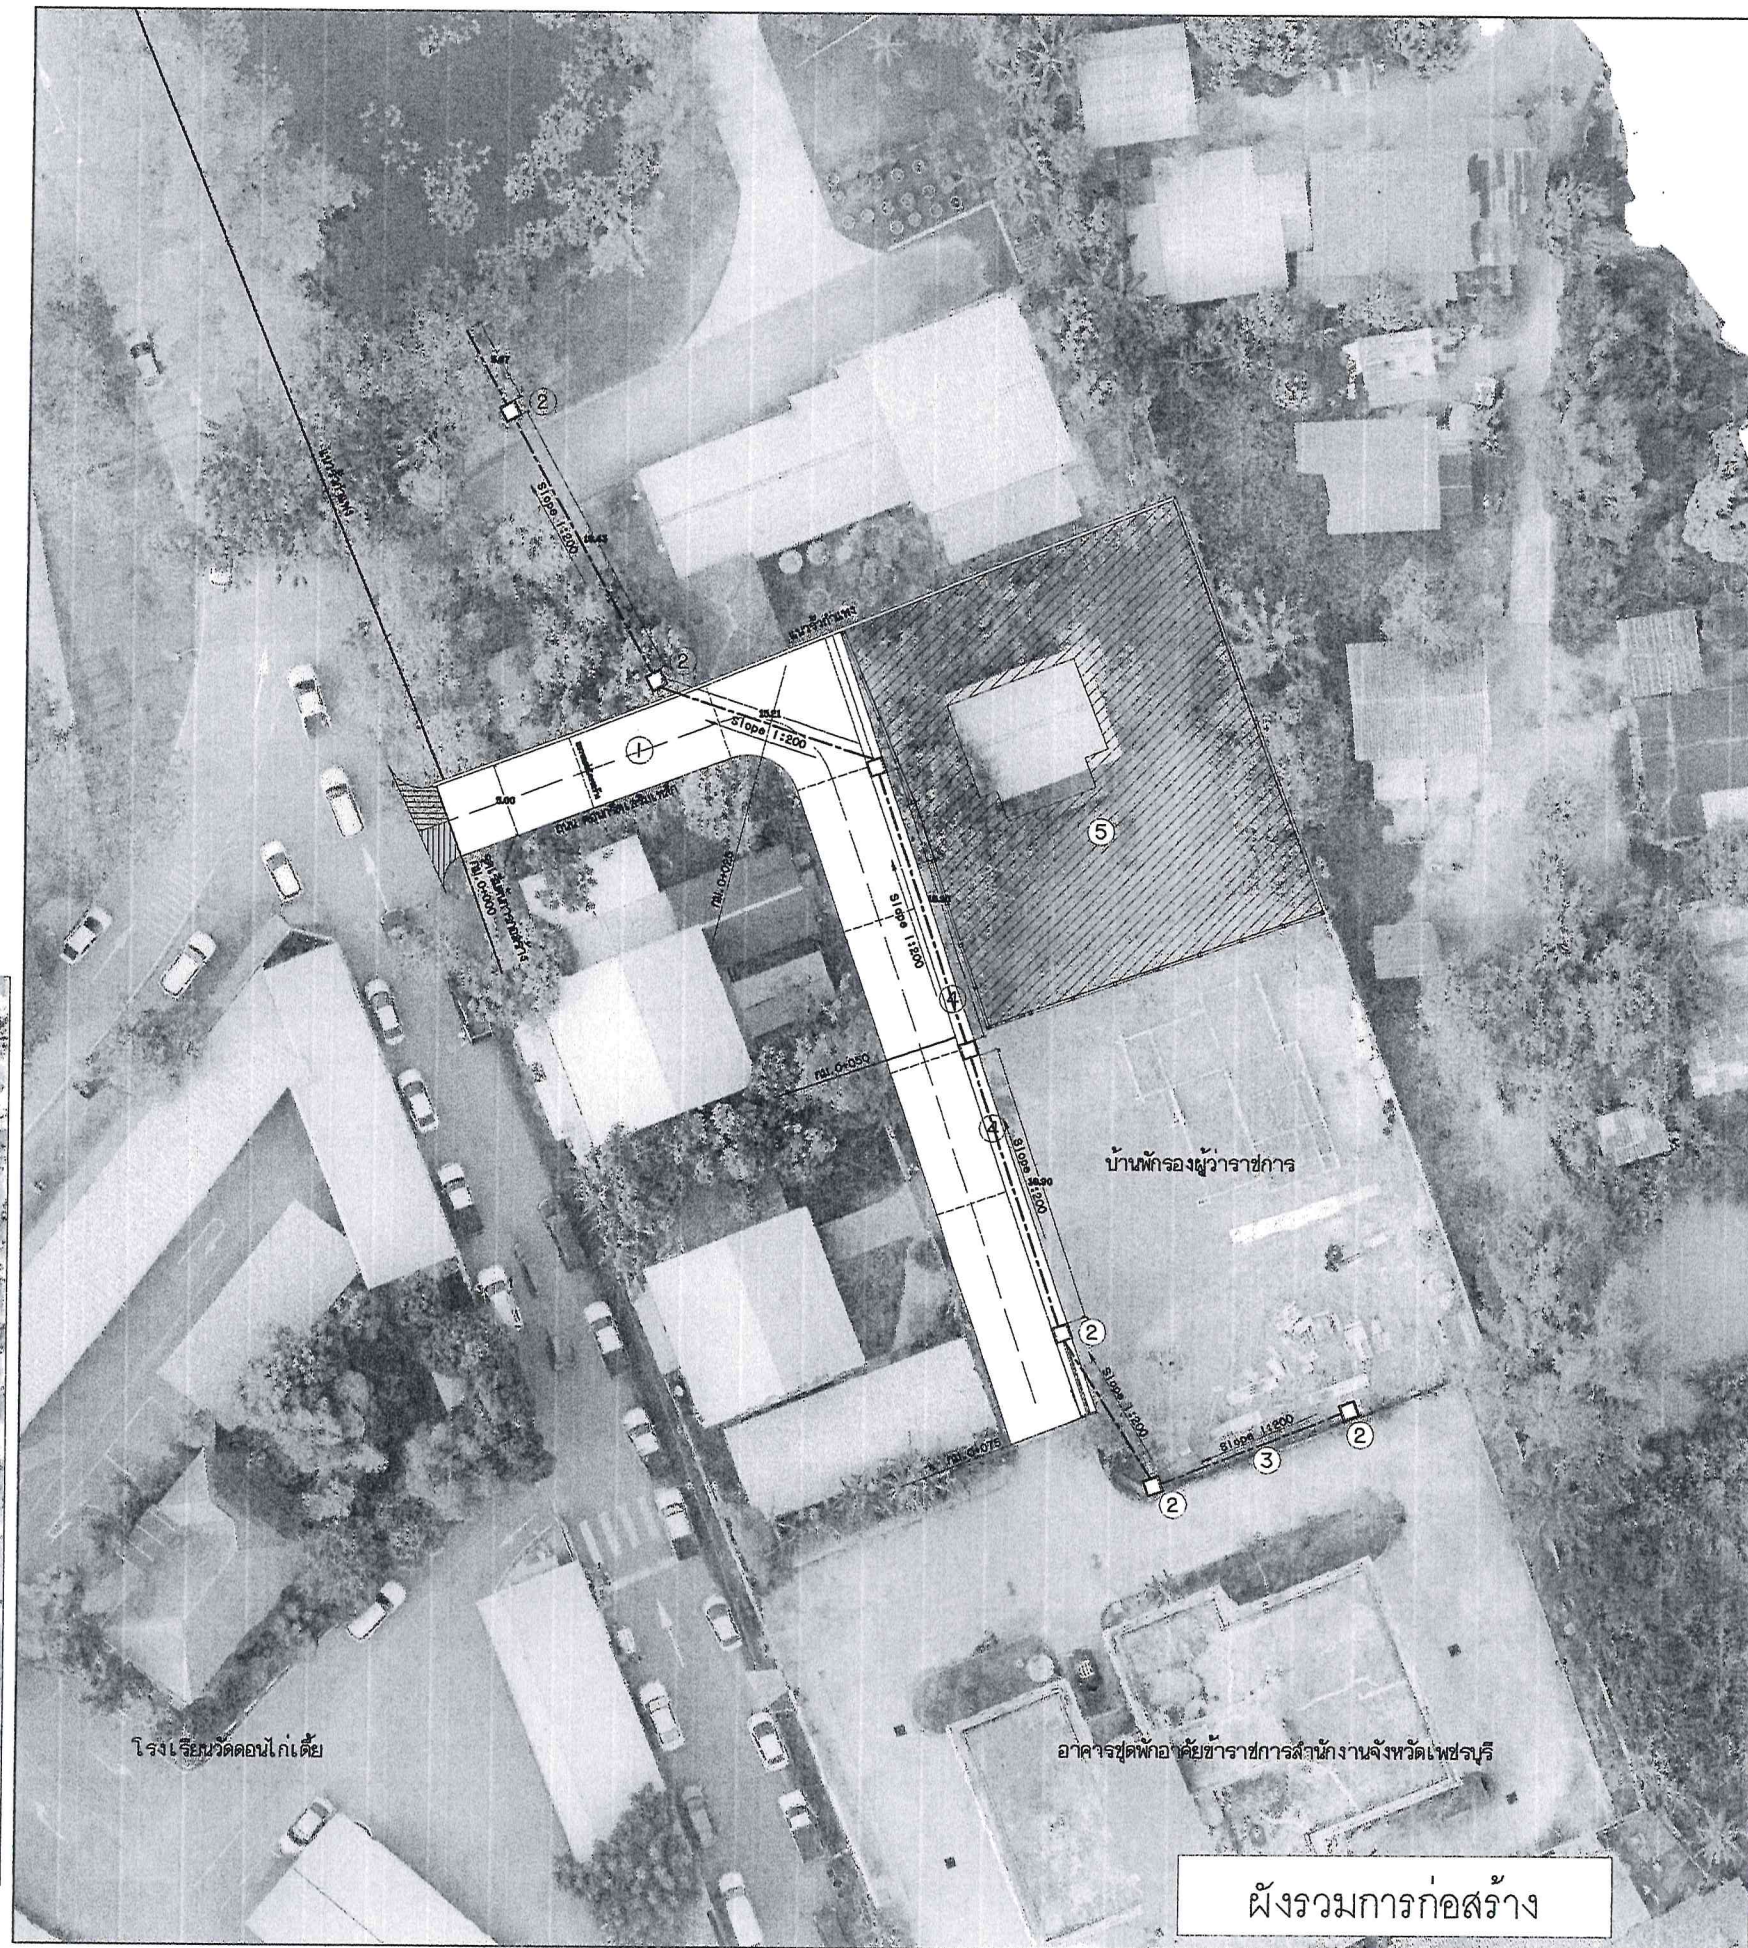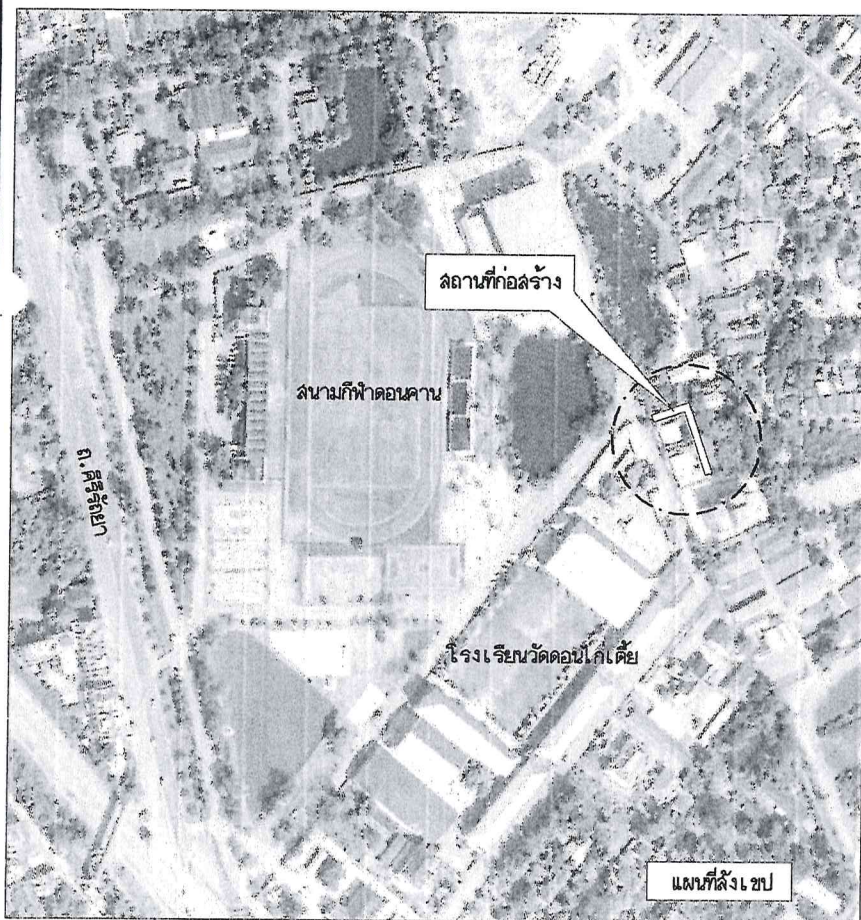

สำนักงานโยธาธิการและผังเมือง  
จังหวัดเพชรบุรี

## โครงการ

วางท่อระบายน้ำและปรับปรุงถนนทางเข้า-ออก  
บ้านพักรองผู้ว่าราชการจังหวัดเพชรบุรีและ  
อาคารชุดพักอาศัยข้าราชการสำนักงานจังหวัด  
เพชรบุรี

## สถานที่

ภายในสนามกีฬาหัดอนคาน ต.ธงชัย

## เจ้าของงาน

สำนักงานจังหวัดเพชรบุรี

## สำรวจ / เขียนแบบ

นายพนัส วัฒนกุล (นายพนัส วัฒนกุล)  
พนักงานสถาปนิก

นายพนัส มงคลเอก (นายพนัส มงคลเอก)  
พนักงานวิศวกรโยธา

## สถาปนิก

นางสาวพวงจันทร์ มีรัตน (นางสาวพวงจันทร์ มีรัตน)  
สถาปนิกปฏิบัติการ

## วิศวกร

นางสาวอริยา จิตการุณย์ (นางสาวอริยา จิตการุณย์)  
วิศวกรโยธาสถาปนิก

## ตรวจแบบ

นายสุวิทย์ จิตพรพงษ์ (นายสุวิทย์ จิตพรพงษ์)  
วิศวกรโยธานานาภูมิการพิเศษ

## เห็นชอบ

นายอิทธิราช กนกเวชยันต์ (นายอิทธิราช กนกเวชยันต์)  
โยธาธิการและผังเมืองจังหวัดเพชรบุรี

## แสดงแบบ

ผังรวมการก่อสร้างถนน

มาตราส่วน  
1:50

เลขที่แบบ  
พบ.036/66

แผ่นที่  
03

จำนวนแผ่น  
5





สำนักงานโยธาธิการและผังเมือง  
จังหวัดเพชรบุรี

**โครงการ**

วางท่อระบายน้ำและปรับปรุงถนนทางเข้า-ออก  
บ้านพักของข้าราชการจังหวัดเพชรบุรีและ  
อาคารชุดพักอาศัยข้าราชการสำนักงานจังหวัด  
เพชรบุรี

**สถานที่**

ภายในสนามกีฬาดอนคาญ คลองชัย

**เจ้าของงาน**

สำนักงานจังหวัดเพชรบุรี

**สำรวจ / เขียนแบบ**

นายไพฑูริย์ คำเกษ  
พนักงานสถาปนิก

นายพนัส มงคลเอก  
พนักงานวิศวกรโยธา

**สถาปนิก**

นางสาวพจันต์ ภัยรัตน์  
(นางสาวพจันต์ ภัยรัตน์)  
สถาปนิกปฏิบัติการ

**วิศวกร**

นางสาวอริยา จิตต์การุณย์  
(นางสาวอริยา จิตต์การุณย์)  
วิศวกรโยธาปฏิบัติการ

**ตรวจสอบ**

นายสุทัศน์ จิตตพรพงษ์  
(นายสุทัศน์ จิตตพรพงษ์)  
วิศวกรโยธานาฏการพิเศษ

**เซ็นเซอร์**

นายอริยสาร กนกเวชยันต์  
(นายอริยสาร กนกเวชยันต์)  
โยธาธิการและผังเมืองจังหวัดเพชรบุรี

**แนบแบบ**

รูปตัดถนนทั่วไป


ขยายรอยต่อถนน

มาตราส่วน  
1:50



เลขที่แบบ  
พบ.036/66

แผ่นที่  
04


จำนวนแผ่น  
5

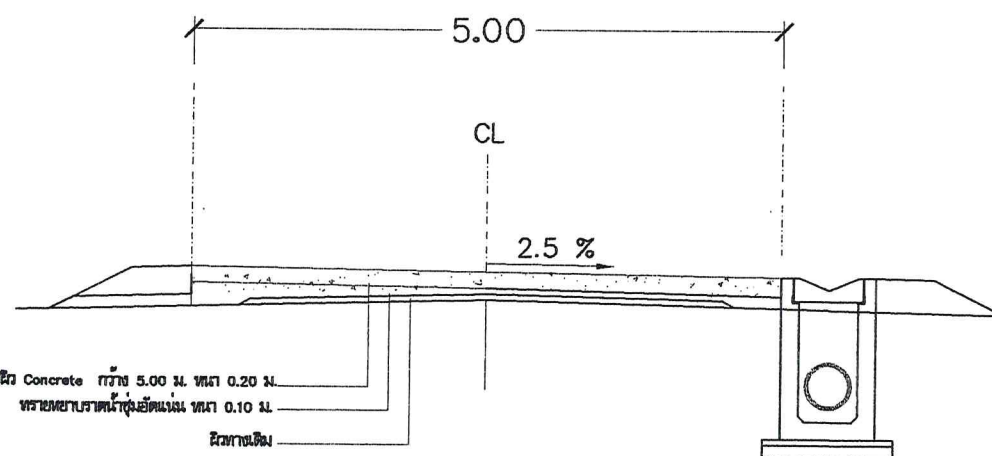

พื้นทางผิว Concrete กว้าง 5.00 ม. ทน 0.20 ม.  
ผิวทางเดิม

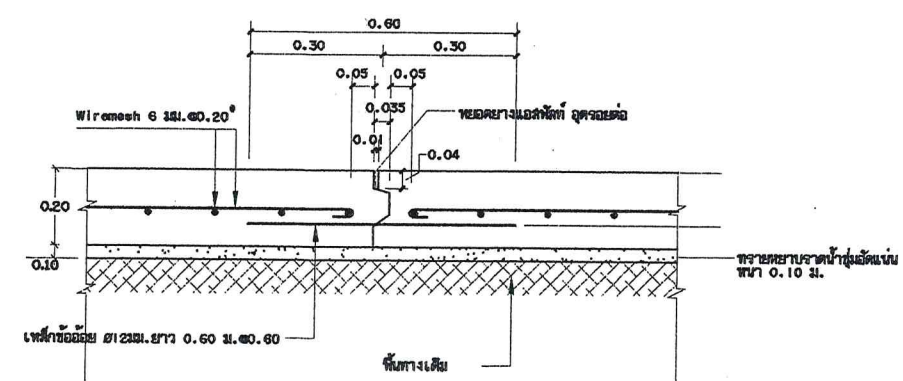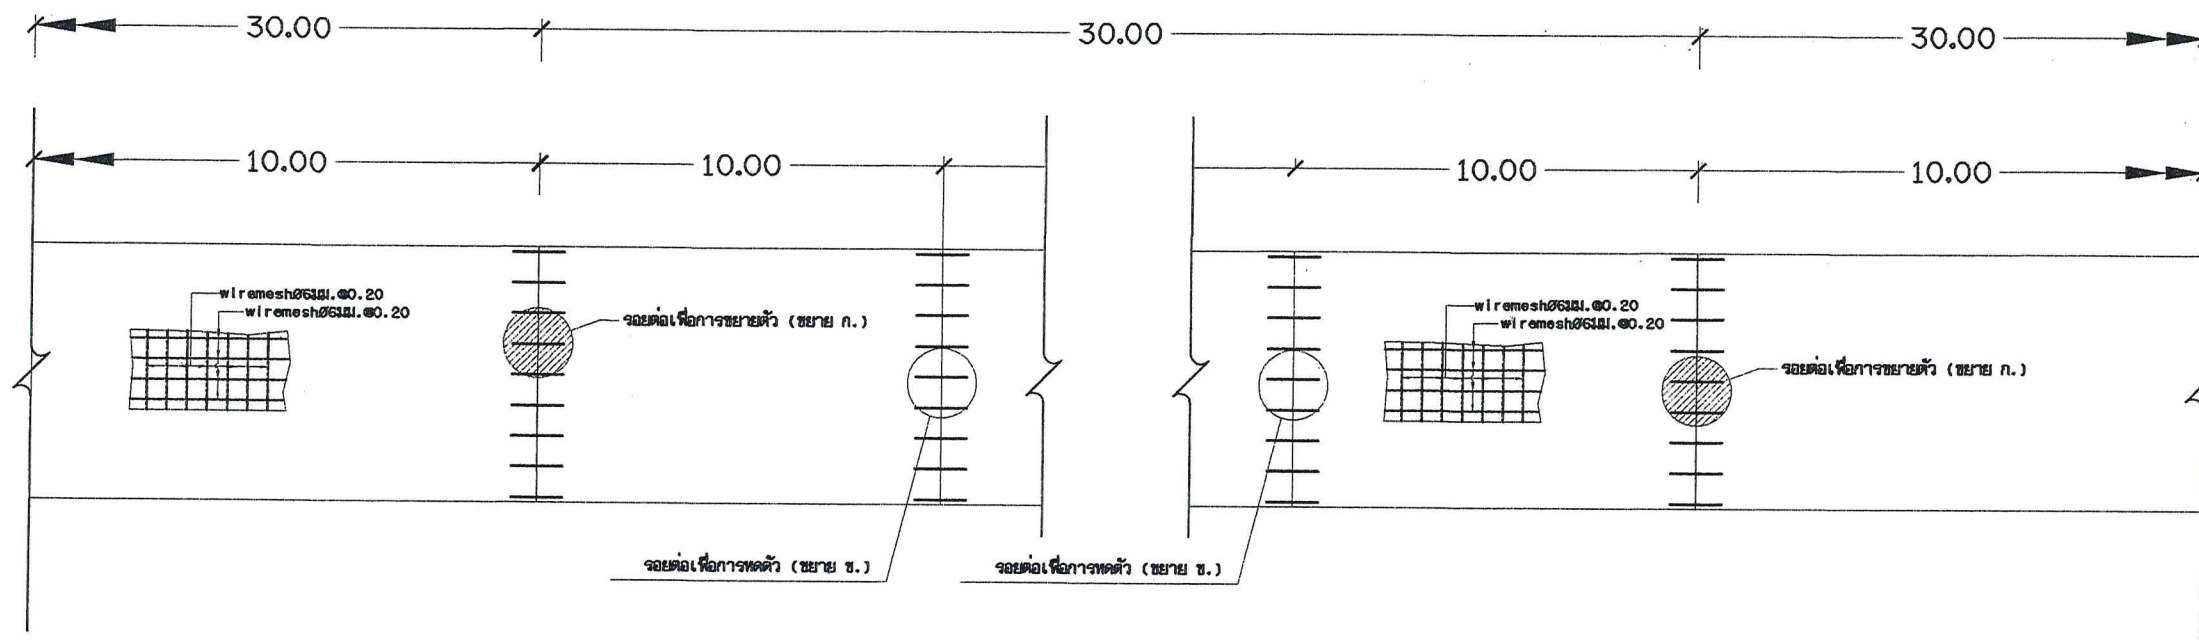

แบบขยาย ก. รอยต่อตามยาว (LONGITUDINAL JOINT) 1:10

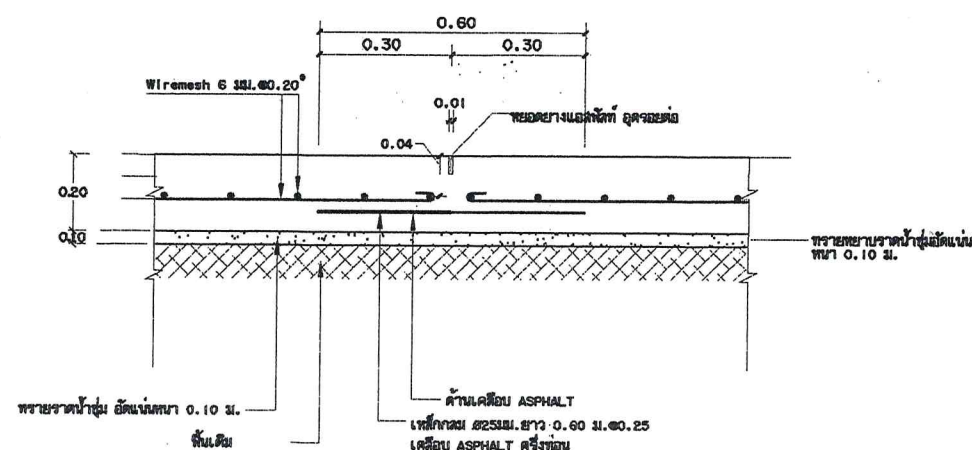

แบบขยาย ข. รอยต่อเพื่อการหดตัว (CONTRACTION JOINT) 1:10



สำนักงานโยธาธิการและผังเมือง  
จังหวัดเพชรบุรี

โครงการ

วางท่อระบายน้ำและปรับปรุงถนนทางเข้า-ออก  
บ้านพักของผู้อำนวยการจังหวัดเพชรบุรีและ  
อาคารชุดพักอาศัยข้าราชการสำนักงานจังหวัด  
เพชรบุรี

สถานที่

ภายในสนามกีฬาคอนคาน ต.ธงชัย

เจ้าของงาน

สำนักงานจังหวัดเพชรบุรี

สำรวจ / เขียนแบบ

นายสุวิทย์ คำสุข  
พนักงานสถาปนิก

นายพนัส มงคลเอก  
พนักงานวิศวกรโยธา

สถาปนิก

นางสาวพวงเพ็ชร มัยวิรัตน์  
สถาปนิกปฏิบัติการ

วิศวกร

นางสาวอริยา จิตต์การุณย์  
วิศวกรโยธาปฏิบัติการ

ตรวจสอบ

นายสุพัฒน์ จิตตพรพงษ์  
วิศวกรโยธานาฏการพิเศษ

เห็นชอบ

นายอริราช กนกเวชยันต์  
โยธาธิการและผังเมืองจังหวัดเพชรบุรี

แนบแบบ

แบบขยายบ่อพัก  

มาตราส่วน


05

เลขที่แบบ


พ.บ.036/66

จำนวนแผ่น


5

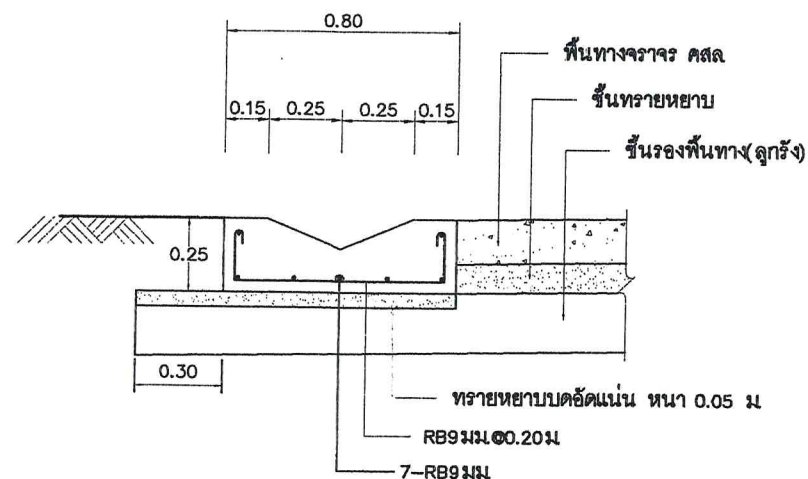

รูปตัดขวางระบายน้ำ  
NOT TO SCALE

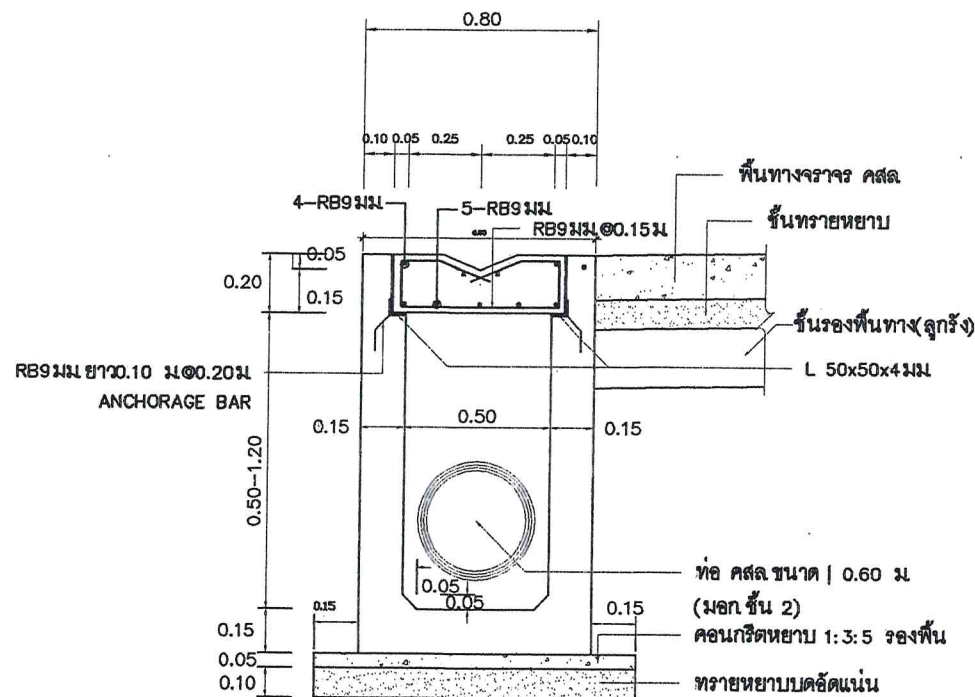

รูปตัดบ่อพักน้ำ คสล.  
NOT TO SCALE

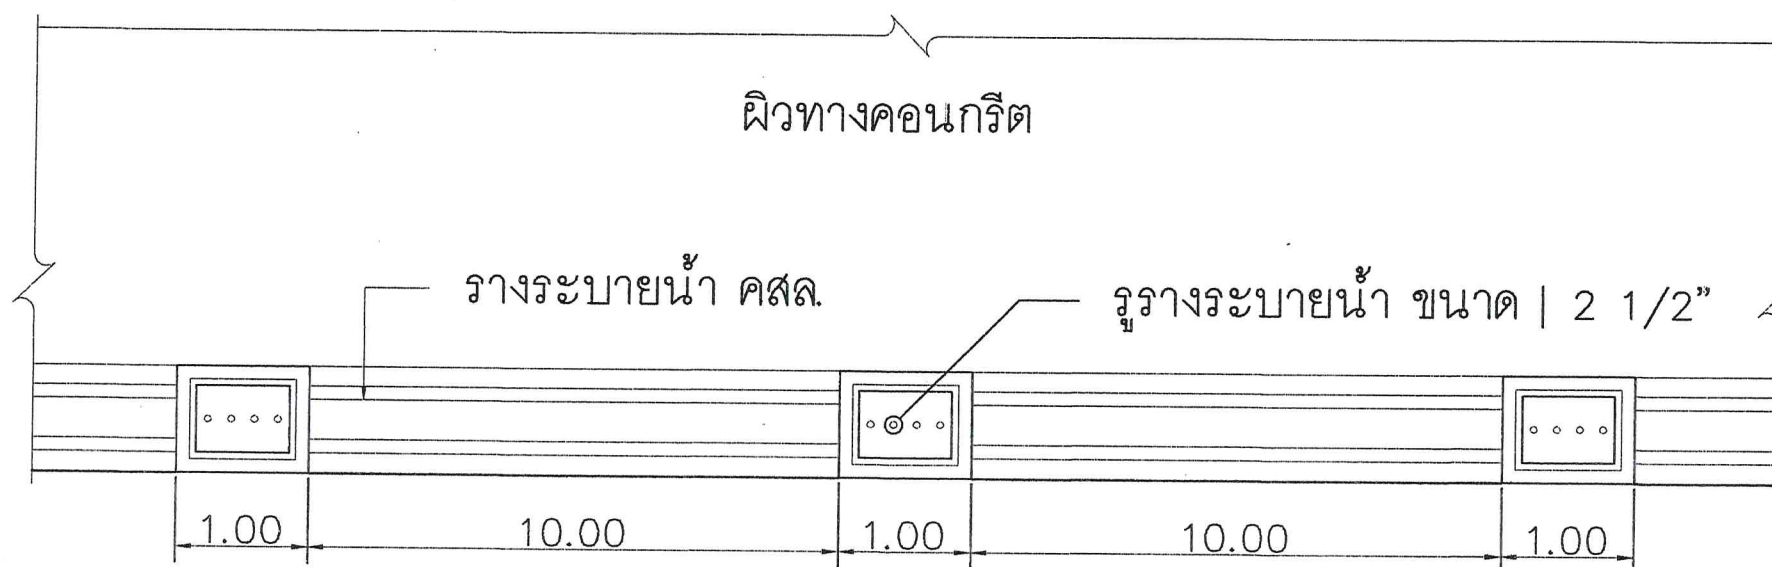

แปลนรางระบายน้ำ  
NOT TO SCALE