



บันทึกข้อความ

ส่วนราชการ กองช่างองค์การบริหารส่วนตำบลเหล่าโฮงาม.....

ที่ กส ๘๒๓๐๓/๕๐๕.....

วันที่ เดือนสิงหาคม พ.ศ. ๒๕๖๖

เรื่อง ขออนุมัติดำเนินการ/ขออนุมัติเบิกเงินงบประมาณและขออนุมัติแต่งตั้ง กรรมการผู้จัดทำรายละเอียดคุณลักษณะของ
.....พัสดุ โครงการซ่อมแซมถนนลูกรังพร้อมลงลูกรัง และปรับเกรดปรับ เกลี่ยสายหลังโรงเรียนบ้านกลาง หมู่ ๖

เรียน นายกองค์การบริหารส่วนตำบลเหล่าโฮงาม

เรื่องเดิม

อ้างถึงบันทึกข้อความ ที่ กส ๘๒๓๐๓/ ๕๐๒ ลงวันที่ ๑๖ เดือนสิงหาคม พ.ศ. ๒๕๖๖ เรื่อง รายงานการสำรวจ
ก่อนดำเนินการ โครงการซ่อมแซมถนนลูกรังพร้อมลงลูกรังและปรับเกรดปรับ เกลี่ยสายหลังโรงเรียนบ้านกลาง หมู่ ๖
งบประมาณ จำนวน ๑๕๐,๐๐๐ บาท (หนึ่งแสนห้าหมื่นบาทถ้วน) เพื่อจ่ายเป็นค่าซ่อมแซมถนนลูกรัง พร้อมลงลูกรังและ
ปรับเกรดปรับ เกลี่ย สายหลังโรงเรียนบ้านกลาง หมู่ ๖ โดยลงลูกรัง กว้าง ๔ เมตร ยาว ๙๗๐ เมตร หนาเฉลี่ย ๐.๑๕ เมตร
หรือมีพื้นที่ไม่น้อยกว่า ๓,๘๘๐ ตารางเมตร(บริเวณเป็นหลุมเป็นบ่อ) หรือตามสภาพพื้นที่และตามแบบแปลนขององค์การ
บริหารส่วนตำบลเหล่าโฮงาม

ข้อเท็จจริง

องค์การบริหารส่วนตำบลเหล่าโฮงาม มีความประสงค์ต้องการดำเนินงาน โครงการซ่อมแซมถนนลูกรังพร้อม
ลงลูกรังและปรับเกรดปรับ เกลี่ยสายหลังโรงเรียนบ้านกลาง หมู่ ๖ เพื่อเป็นการบรรเทาความเดือดร้อนของประชาชนที่สัญจร
ไปมาได้รับความสะดวกและปลอดภัยและเป็นการลดปัญหาการเกิดอุบัติเหตุ จึงขออนุมัติดำเนินการและ แต่งตั้ง
คณะกรรมการผู้จัดทำรายละเอียดเฉพาะของพัสดุ และการดำเนินงานเป็นไปได้อย่างถูกต้องชัดเจนและสอดคล้องตามระเบียบ
กระทรวงการคลังว่าด้วยการจัดซื้อจัดจ้างและการบริหารพัสดุภาครัฐ ๒๕๖๐ ข้อ ๒๑ วรรคสาม

ระเบียบกฎหมายที่เกี่ยวข้อง

- พระราชบัญญัติจัดซื้อจัดจ้างและการบริหารพัสดุภาครัฐ พ.ศ. ๒๕๖๐ ข้อ ๒๑ วรรคสาม
- ประกาศคณะกรรมการราคากลางและขึ้นทะเบียนผู้ประกอบการ เรื่อง หลักเกณฑ์และวิธีการกำหนดราคากลางงาน
ก่อสร้าง ประกาศ ณ วันที่ ๑๙ ตุลาคม ๒๕๖๐
- แนวทางการเปิดเผยรายละเอียดค่าใช้จ่ายเกี่ยวกับการจัดซื้อจัดจ้างราคากลางและการคำนวณราคากลาง
(ฉบับปรับปรุง) ของคณะกรรมการการป้องกันและปราบปรามการทุจริตแห่งชาติ (ป.ป.ช.)

ข้อเสนอเพื่อพิจารณา

เพื่อให้การดำเนินการให้เป็นไปตามข้อบัญญัติงบประมาณรายจ่ายประจำปี ๒๕๖๖ และแผนพัฒนาตำบลองค์การ
บริหารส่วนตำบลเหล่าโฮงามพร้อมทั้งเป็นการแก้ไขปัญหาและบรรเทาความเดือดร้อนของประชาชน จึงขออนุมัติงบประมาณ
การเป็นเงินจำนวน ๑๕๐,๐๐๐ บาท (หนึ่งแสนห้าหมื่นบาทถ้วน) เพื่อดำเนินการดังนี้

๑. ซ่อมแซมผิวจราจรพร้อมลงลูกรังบริเวณเป็นหลุมเป็นบ่อและปรับเกรดปรับ เกลี่ย ถนนลูกรังสายหลังโรงเรียน
บ้านกลาง หมู่ ๖
๒. ขออนุมัติแต่งตั้งคณะกรรมการผู้จัดทำรายละเอียดคุณลักษณะของพัสดุ

๒./ คณะกรรมการผู้จัดทำรายละเอียดคุณลักษณะของพัสดุ

คณะกรรมการผู้จัดทำรายละเอียดคุณลักษณะของพัสดุ

- | | | |
|--------------------------|-----------------------------|---------------------|
| ๑. นายวิฆวรรต สายบุงคล้า | ตำแหน่ง ผอ.กองช่าง | ประธานกรรมการ |
| ๒. นายลึงสฤทธิ พานิก | ตำแหน่ง ผู้ช่วยนายช่างสำรวจ | กรรมการ |
| ๓. นายกิตติพงษ์ ไชยฤทธิ์ | ตำแหน่ง ผู้ช่วยนายช่างโยธา | กรรมการและเลขานุการ |

จึงเรียนมาเพื่อโปรดพิจารณาอนุมัติและดำเนินการต่อไป

(ลงชื่อ).....ผู้พิมพ์บันทึก/เสนอ

(นางสาววิภาภรณ์ สาสุนทร)

ผู้ช่วยเจ้าพนักงานธุรการ

ความเห็น ผอ.กองช่าง

(ลงชื่อ).....

(นายวิฆวรรต สายบุงคล้า)

ผู้อำนวยการกองช่าง

-ความเห็นเจ้าหน้าที่งบประมาณ

(ลงชื่อ).....

(นางสาวลักคณา โยคะวิสัย)

ปลัดองค์การบริหารส่วนตำบลเหล่าโฮงาม

- ความเห็นองนายกฯ

(ลงชื่อ).....

(นายประนอม สุนทะพงษ์)

รองนายกองค์การบริหารส่วนตำบลเหล่าโฮงาม

- คำสั่งผู้บริหาร

(ลงชื่อ).....ผู้อนุมัติ

(นายบัณฑิต ภูนาภม)

นายกองค์การบริหารส่วนตำบลเหล่าโฮงาม

แบบสรุปราคางาน ทาง ราคาถาวร

ส่วนราชการ กองช่าง องค์การบริหารส่วนตำบลเหล่าไธงาม

ชื่อโครงการ ซ่อมแซมถนนลูกรังพร้อมลูกรังและปรับเกรดปรับแก้สายหลังโรงเรียนบ้านกลาง หมู่ 6


ปริมาณงาน -ขนาดผิวจราจรกว้าง 4 เมตร ยาว 970 เมตร หนาเฉลี่ย 0.15 เมตร หรือมีพื้นที่ไม่น้อยกว่า 3,880 ตารางเมตร(บริเวณเป็นหลุมเป็นบ่อ) หรือความสภาพพื้นที่และแบบแปลนของ อบต.เหล่าไธงาม
ประมาณราคาเมื่อ วันที่ 24 เดือน สิงหาคม พ.ศ. 2566

หมายเหตุ ราคาน้ำมัน ณ อ.เมือง จ.กาฬสินธุ์ 32.00-32.99 บาท/ลิตร

ลำดับที่	รายการ	หน่วย	จำนวน	ราคาต่อหน่วย	ราคาทุน	FN	ราคาต่อหน่วยxFN	ราคาถาวร
1	งานปรับเกรด/ปรับแก้	ตร.ม.	3,880.00	1.76	6,828.80	-	-	6,828.80
2	งานดินลูกรัง	ลบ.ม.	582	192.90	112,265.47	-	-	112,265.47
3	ป้ายโครงการ	ป้าย	1.00	-	-	-	-	-
					119,094.27			119,094.27

ผลรวมค่างานต้นทุนก่อสร้างทาง

=

119,094.27

ค่า Factor F งานก่อสร้างทาง

=

-

รวมค่าก่อสร้างทั้งโครงการ/งานก่อสร้าง

=

119,094.27

คิดเป็นค่าก่อสร้างทั้งโครงการ/งานก่อสร้าง (ตัวอักษร)

หนึ่งแสนหนึ่งหมื่นเก้าพันเก้าสิบสี่บาทสิบเจ็ดสตางค์


(นายสงฆ์พันธุ์ พันธ์กร)
กรรมการ


(นายวิวัฒน์ สายรุ่งกล้า)
ประธานคณะกรรมการ


(นายกิตติพงษ์ ไชยพงษ์)
กรรมการและเลขานุการ



องค์การบริหารส่วนตำบลเหล่าโฮงงาม

ชื่อโครงการ

หมู่ 6

แบบแสดง

รูปตัดและรายการประกอบแบบ

สถานที่ดำเนินงาน
จ.กาฬสินธุ์

NOTE: USE ONLY WRITEN
DIMENSION

ให้ใช้คำตัวเลขที่กำกับไว้เป็นหน่วยวัดจากแบบ

สำรวจ

นายสังสิทธิ์ พงษ์กร

ผู้ช่วยนายช่างสำรวจ

เขียนแบบ

นายอานันท์ พรหมวัน

ผู้ช่วยนายช่างเขียนแบบ

ตรวจ

นายวิวัฒน์ สายบุญตั้ง

ผู้อำนวยการกองช่าง

เห็นชอบ

นางสาวลัดดา ยืนวิสัย

ปลัดองค์การบริหารส่วนตำบลเหล่าโฮงงาม

อนุมัติ

นายณัฏฐ์ ภูบาลม


นายกองค์การบริหารส่วนตำบลเหล่าโฮงงาม

อ้างจากแบบมาตรฐานงานทางสำหรับองค์การ
ปกครองส่วนท้องถิ่น พท-7-101 แผ่นที่ 92

แบบ อบต. เหล่าโฮงงาม เลขที่ 001/2566

แผ่นที่ 1

A01 04

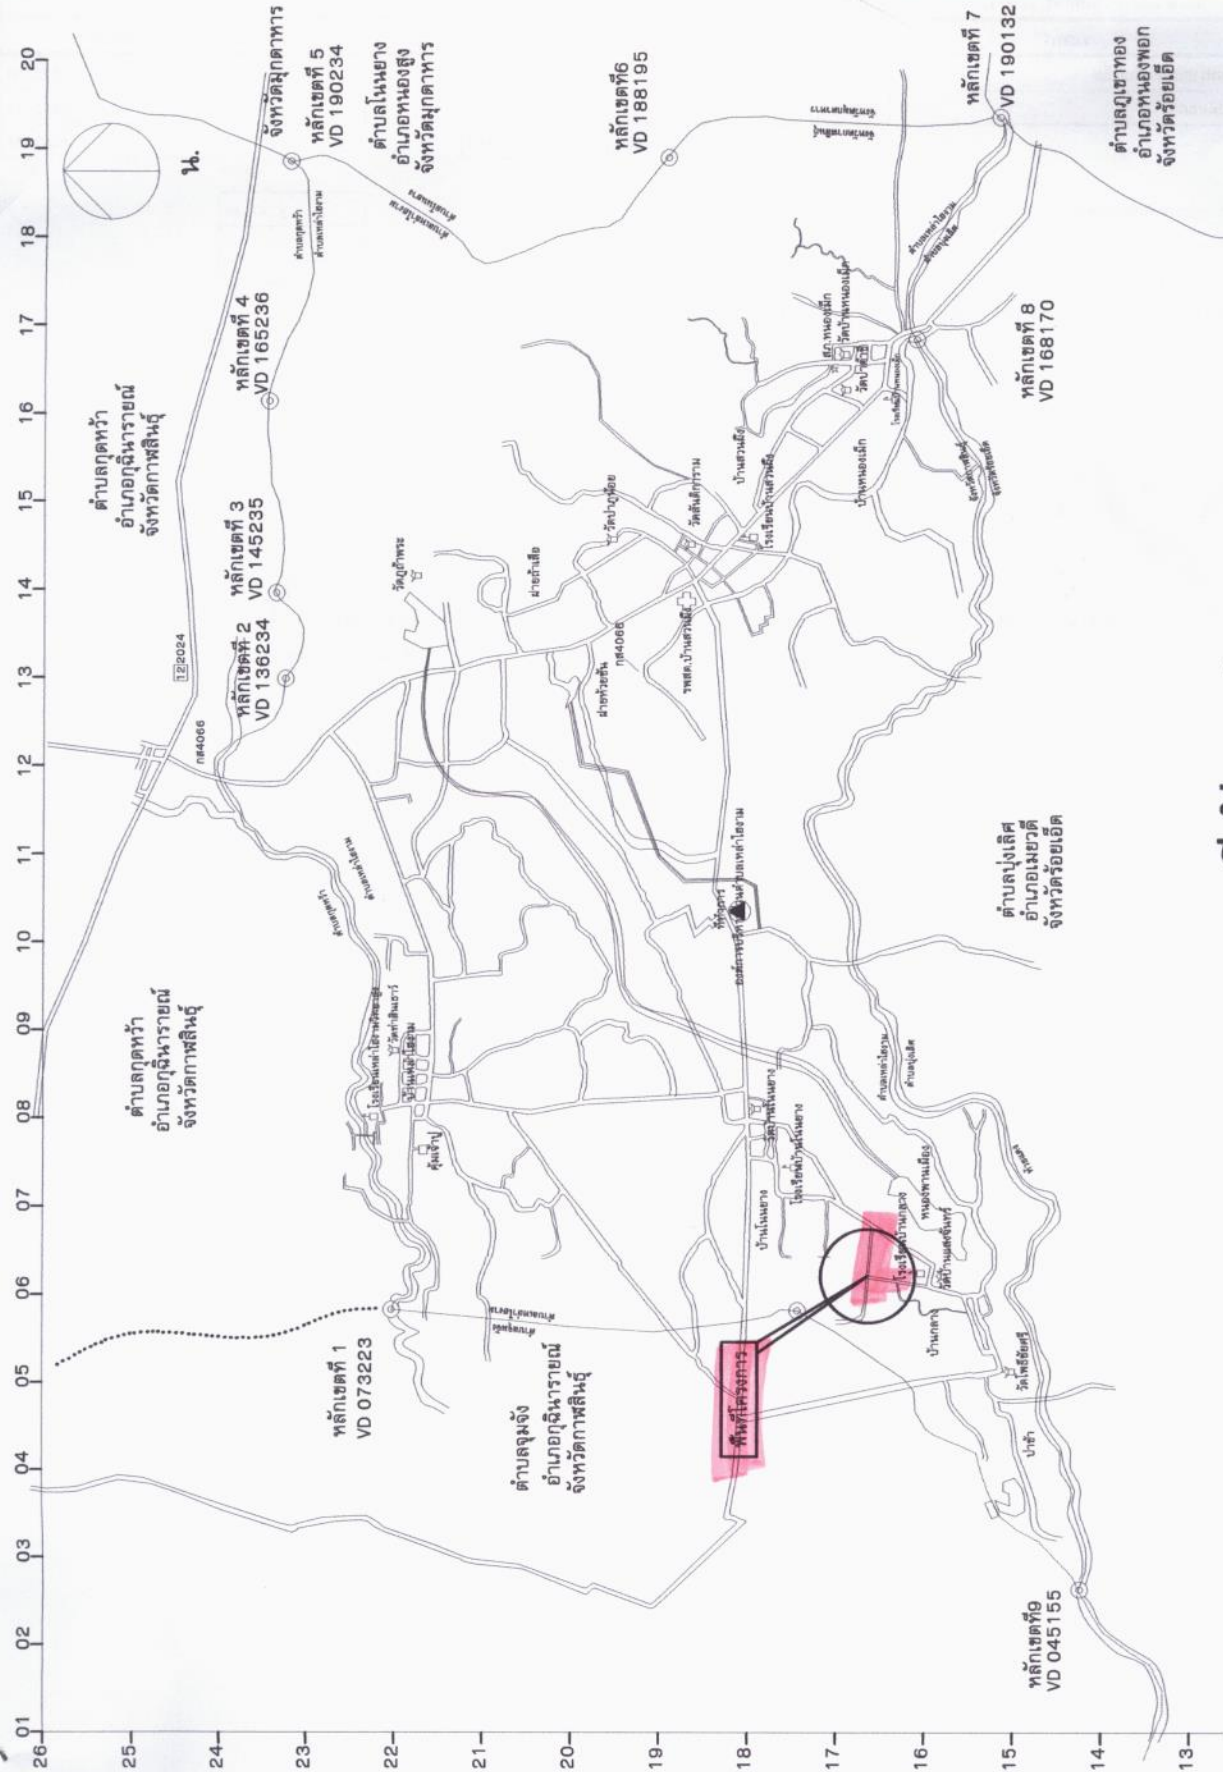

แผนที่สังเขป

ขั้นตอนเสริมมิวลูกรัง

1. ก่อนดำเนินการ ผู้รับจ้างจะต้องปาดแต่งผิวให้เรียบร้อย
2. เมื่อดำเนินการตามข้อ 1. แล้วให้เสริมลูกรังให้มีความกว้าง

ตามแบบที่กำหนด

3. รายละเอียดตามรูปตัดโครงสร้างทางสามารถเปลี่ยนแปลงแก้ไขในด้านระชาชนิต

และด้านโครงสร้างได้ตามความเหมาะสมกับสภาพทางที่จะดำเนินการทั้งอยู่ใน

ดุลยพินิจของผู้รับจ้าง

4. ภายในช่วงหลักกิโลเมตรตามที่กำหนดไว้ในแบบ อาจจะทำหนดให้ทำการตบแก้ไขได้ตามความเหมาะสม และอาจให้ทำการเพิ่มบริเวณทางเชื่อมเข้าสถานที่ราชการ อาคาร สาธารณะและบริเวณทางแยกสาธารณะ ในระยะไม่เกินเขตทางหลวง โดยการดำเนินการดังกล่าวจะต้องมีขั้นตอนการดำเนินงาน และคุณสมบัติของวัสดุเช่นเดียวกับทางสายหลัก พร้อมทั้งมีความหนาแน่นไม่น้อยกว่าหรือเท่ากับทางสายหลักที่กำหนดไว้ ทั้งนี้ให้อยู่ในดุลยพินิจของผู้ควบคุมงาน

5. ในกรณีที่ไม่สามารถดำเนินการตามช่วงหลักกิโลเมตรที่กำหนดไว้ในแบบ สามารถเปลี่ยนแปลงแก้ไขได้ โดยพิจารณาดำเนินการในช่วงหลักกิโลเมตรอื่นภายใน

สายทางตามความเหมาะสมทั้งนี้ให้อยู่ในดุลยพินิจของผู้ควบคุมงานการสำนักผู้ว่าจ้าง

6. การเปลี่ยนแปลงแก้ไขตาม ข้อ 3, 4 และ ข้อ 5 จะต้องให้ได้ปริมาณงานตามที่

กำหนดไว้ในแบบ

7. งานซ่อมแซมและทาสีใหม่ หรืองานจัดทำ ติดตั้งเครื่องหมายจราจร, หลักกิโลมิได้ัง

หลักกิโลเมตรและ GUARD RAIL จะกำหนดไว้ในแบบแต่ละสายทางซึ่งต้องจัดทำ

ให้อยู่ในสภาพที่เรียบร้อย

8. ผู้รับจ้างต้องให้พัสดุประเภทวัสดุหรือวัสดุที่จะใช้ในงานก่อสร้างเป็นพัสดุที่ผลิตภายในประเทศ โดยต้องใช้ไม่น้อยกว่าร้อยละ 60 ของมูลค่าพัสดุที่จะใช้ในงานก่อสร้างทั้งหมดตามสัญญา

หมายเหตุ

แบบงานเสริมมิวลูกรังปรับปรุงจากแบบมาตรฐานงานบำรุงรักษาทาง แบบที่ 1 (ม.ร.บ. 1/2546

ของกรมทางหลวงชนบท

แผ่นที่ 2	A02 04




























แผ่นที่ 3

A03

03

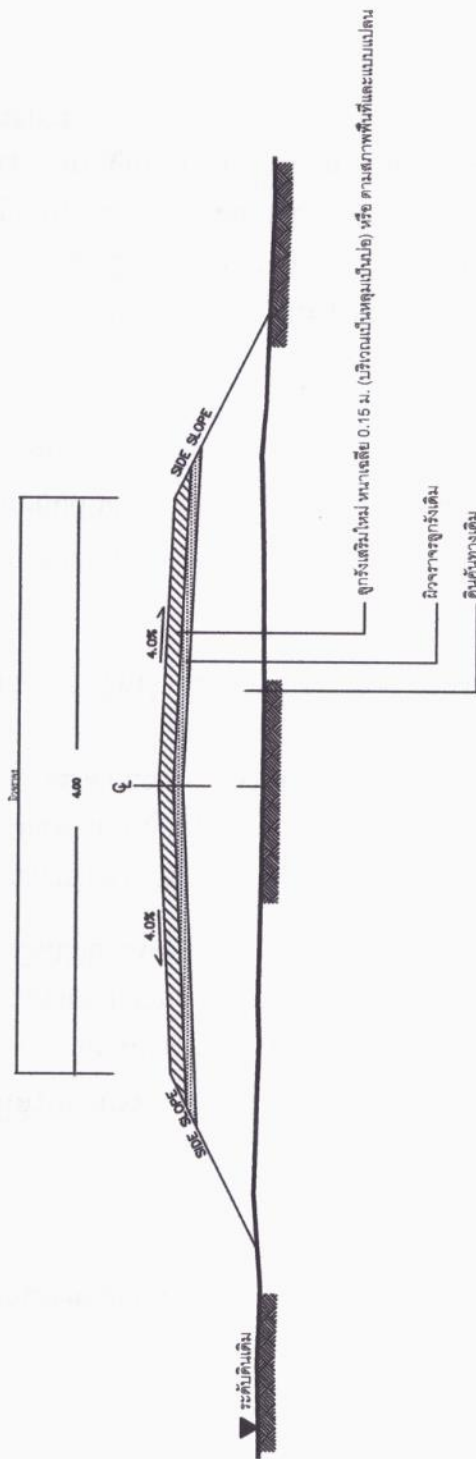

รูปตัดโค้งสร้างทาง
NOT TO SCALE