

สำนักงานเทศบาลตำบลภูหิน

คอนกรีต 7 สีทางหลวงท้องถิ่น
กส.ถ.42-016 สายทาง หมู่ที่ 1 บ้านสว่าง
- หมู่ที่ 7 บ้านพักสุใจ (ช่วงบ้านคำ
ดอไม้ หมู่ที่ 6 บ้านนาหมื่น หมู่ที่ 9)
หมู่ที่ 6 บ้านคำดอไม้ ตำบลอุทัย

2 mi

(นายวิรัช อุดมพันธ์)
ผู้ช่วยช่างเขียนแบบ

8

(นายสงกรานต์ ศรีคารา)
นายช่างโยธาปฏิบัติงาน


(ว่าที่ รศ. ภาณุ ภูมิ สุวรรณภณ)
ผู้อำนวยการกองช่าง

D. Zeeuw

(นายสุวิทย์ บุญสวัสดิ์กุลชัย)
ปลัดเทศบาลตำบลภูคิน

(นายศราวุธ ตำราญมต)

ทต.ภูดิน 69/2566

1

2

ทต.ภูดิน 69/2566 ประกอบด้วย

สารบัญแบบ	แผ่นที่
ผังบริเวณและแบบแปลน	1/2
- บ้ายโครงการ จำนวน 1 บ้าย	2/2
- แบบมาตรฐานงานทาง กรมทางหลวงชนบท สำนักบำรุงทาง แบบเลขที่ บร -306/56 แบบมาตรฐาน รายการประกอบแบบงานเสริมผิวลาดยางแอสฟัลติกคอนกรีต ข้อกำหนดในการเสริมผิวลาดยางแอสฟัลติกคอนกรีต	
- แบบมาตรฐานงานทาง สำหรับองค์ประกอบโครงสร้างพื้นท้องถิ่น เครื่องหมายจราจรบนผิวทาง (ตีเส้นจราจร) - เลขที่แบบ.ทร-3-110 (1)	~

[illegible]

แผนที่เขตเทศบาลตำบลภูดิน

จุดเริ่มต้นโครงการ 0+000
N,16.65093 E,103.47264

หมู่ที่ 6 บ้านคำดอกลำไย

Google Earth

จุดสิ้นสุดโครงการ 1+330
N.16.64399 E.103.47888

ดูขยายตำแหน่งก่อสร้าง

หมายเหตุ

1. ปริมาณงาน ตีเส้นผิวจราจร สีขาวสองข้างทาง 226 ตร.ม.
2. ปริมาณงาน ตีเส้นผิวจราจร สีเหลือง 33.25 ตร.ม.
3. ก่อนจะดำเนินการก่อสร้างควรแจ้งผู้ควบคุมงานทุกครั้งก่อนจะดำเนินงาน
4. งานติดตั้งเสาโคมไฟถนน จุดติดตั้ง ผู้ควบคุมงานจะเป็นคนกำลังกำหนดจุด
5. ระยะห่างติดตั้งเสาโคมไฟถนนแบบแอลอีดีพลังงานแสงอาทิตย์
ผู้ควบคุมงานจะเป็นคนกำลังกำหนด



เจ้าของโครงการ

สำนักงานเทศบาลตำบลภูดิน

งาน/โครงการ

คอนกรีต รหัสทางหลวงท้องถิ่น
กต.ถ.42-016 สายทาง หมู่ที่ 1 บ้านสว่าง
- หมู่ที่ 7 บ้านพักสุขใจ (ช่วงบ้านคำ
คอกไม้ หมู่ที่ 6 บ้านนาขาม หมู่ที่ 9)
หมู่ที่ 6 บ้านคำคอกไม้ ตำบลภูดิน

เขียนแบบ

(นายวิรัตน์ อุดาพันธ์)
ผู้ช่วยช่างเขียนแบบ

สำรวจ

(นายสงกรานต์ ศรีคารา)
นายช่างโยธาปฏิบัติงาน

ตรวจ

(ว่าที่ รต. ภาคภูมิ สุวรรณชมภู)
ผู้อำนวยการกองช่าง

เห็นชอบ

(นายสุวิทย์ บุญสวัสดิ์กุลชัย)
ปลัดเทศบาลตำบลภูดิน

อนุมัติ

(นายศราวุธ สารามนต์)
นายกเทศมนตรีตำบลภูดิน

แบบก่อสร้างเลขที่


ทต.ภูดิน 69/2566

แผ่นที่

2


จำนวน

2

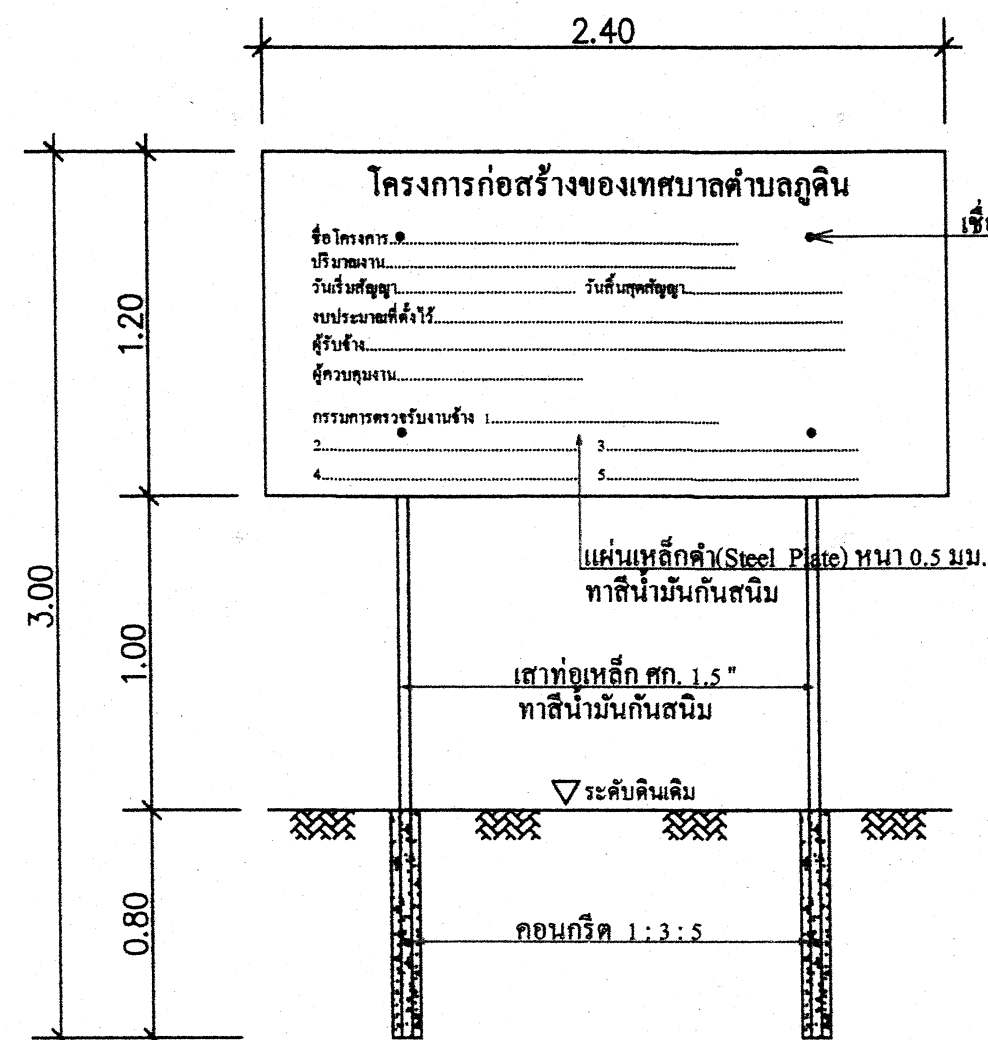

แสดงการติดตั้งป้ายโครงการ


มาตราส่วน 1:50

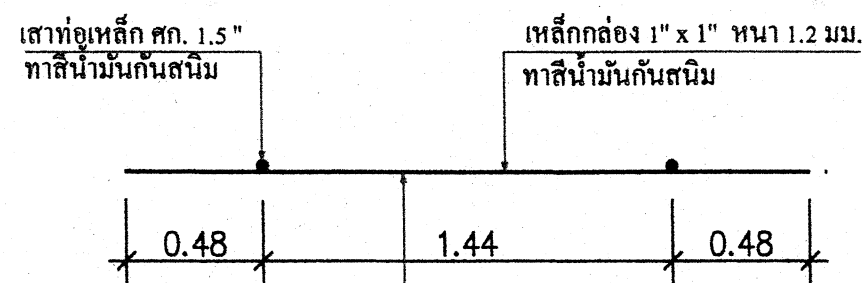

แผ่นเหล็กค้ำ(Steel Plate) หน้า 0.5 มม.
ทาสีน้ำมันกันสนิม

แปลนป้ายโครงการ


มาตราส่วน 1:50

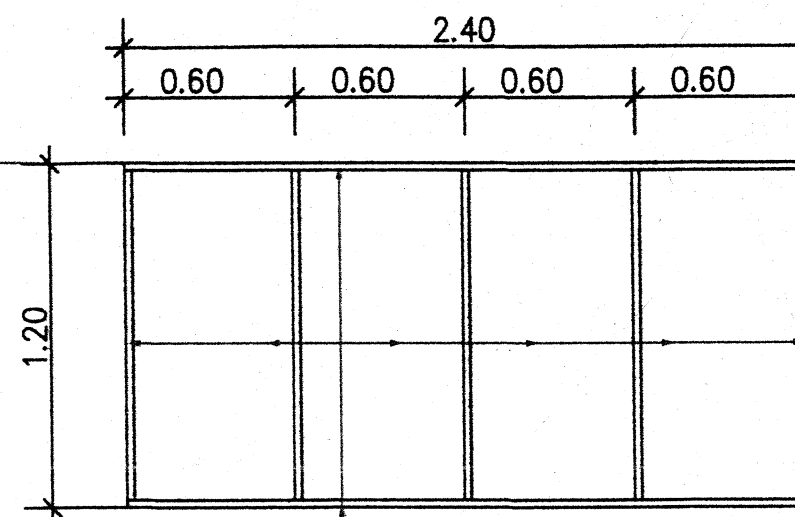

เหล็กกล่อง 1" x 1" หน้า 1.2 มม.
ทาสีน้ำมันกันสนิม


แสดงโครงสร้างป้ายโครงการ

มาตราส่วน 1:50

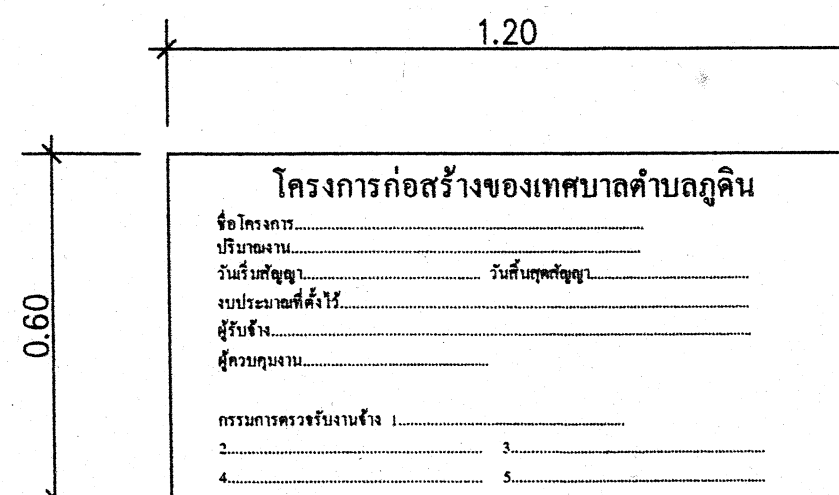




ป้ายประชาสัมพันธ์ใช้วัสดุคงทนตลอดงานโครงการ

มาตราส่วน 1:25

 




 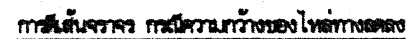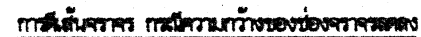



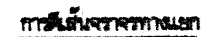






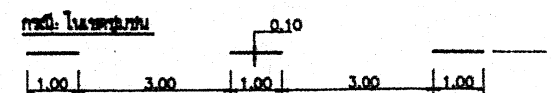


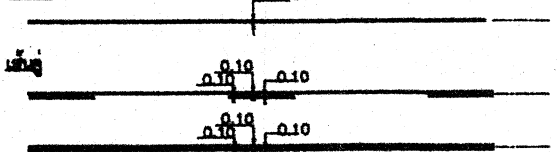


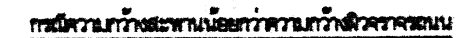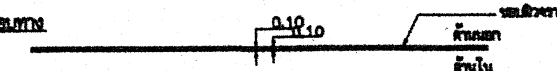




- ขนาด ความยาว และการขึ้นของเส้นปะทางทวนได้ดังนี้


- ทางหลวงในเขตชุมชน เส้นยาว 1 ม. เส้นรอง 3 ม.












แบบเครื่องหมายความหมายฉบับฉพาะ (ฉบับราชการ) ปรับปรุงจากแบบเลขที่ 3-109/45 (แก้ไขครั้งที่ 1.) ของกรมทางหลวงชนบท

ขั้นตอนเสริมผิวลาดยางแอสฟัลติกคอนกรีต

1. ทำ DEEP PATCHING ผิวทางและผิวไหล่ทางเดิมที่ชำรุดและโครงสร้างไม่แข็งแรง
2. ถ้าระดับผิวทางและผิวไหล่ทางเดิมไม่ดีให้ทำ SKIN PATCHING หรือ Levelling ให้เรียบรอยเสียก่อน
3. ทำ TACK COAT ผิวทางและผิวไหล่ทาง
4. ทำผิวทางและผิวไหล่ทางแบบ ASPHALTIC CONCRETE และตีเส้นแบ่งทิศทางจราจร


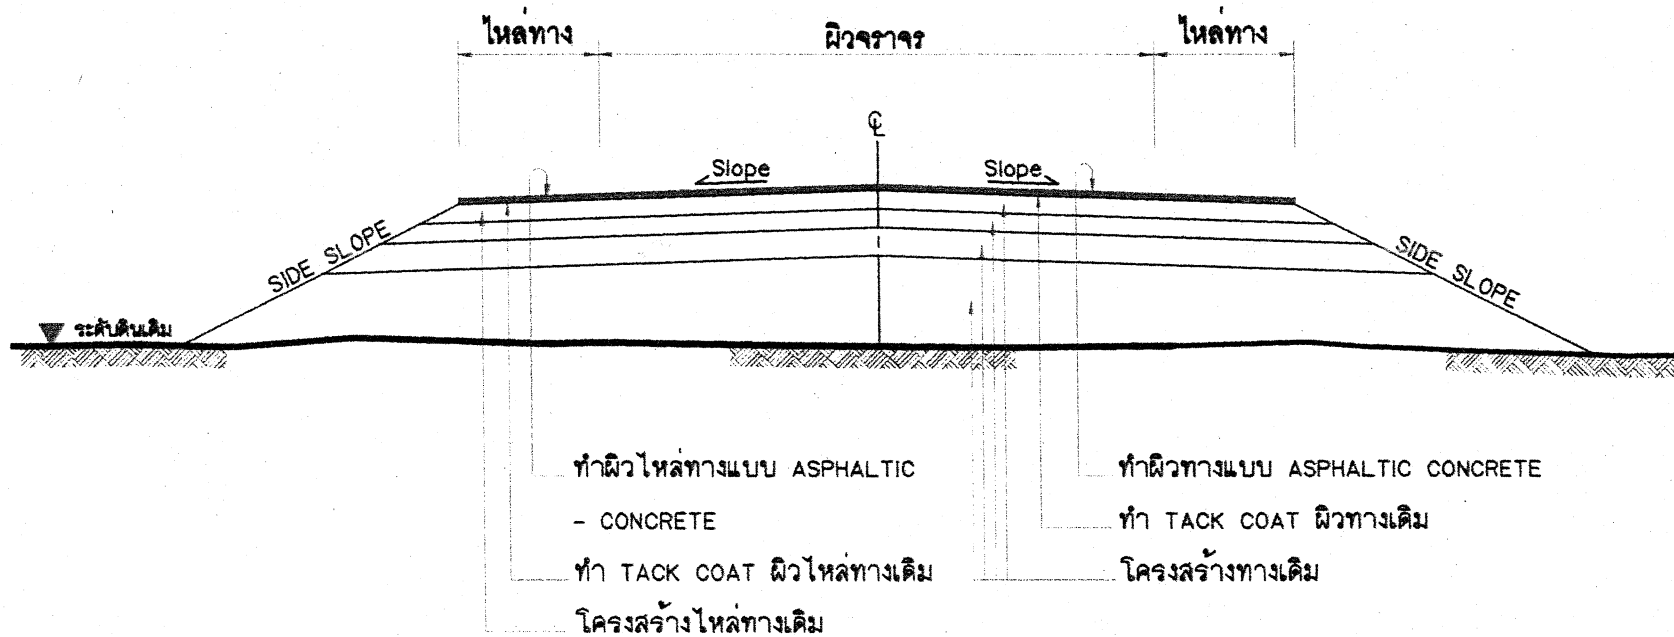



หมายเหตุ

1. รายละเอียดตามรูปตัดโครงสร้างทางสามารถเปลี่ยนแปลงแก้ไขในด้านเรขาคณิตและด้านโครงสร้างได้ตามความเหมาะสมกับสภาพทางที่จะดำเนินการทั้งนี้อยู่ในดุลยพินิจของผู้เฝ้าระวังการสำนักผู้ว่าจ้าง
2. ภายในช่วงหลักกิโลเมตรตามที่กำหนดไว้ในแบบ อาจจะทำให้การเพิ่มบริเวณทางเชื่อมเข้าสถานที่ราชการ อาคารสาธารณะและบริเวณทางแยกสาธารณะ ในระยะไม่เกินเขตทางหลวง โดยการดำเนินการบริเวณดังกล่าวจะต้องมีขั้นตอนการดำเนินงาน และคุณสมบัติของวัสดุเช่นเดียวกับทางสายหลัก พร้อมทั้งมีความหนาเฉลี่ยไม่น้อยกว่าหรือเท่ากับทางสายหลักที่กำหนดไว้ ทั้งนี้ให้อยู่ในดุลยพินิจของผู้ควบคุมงาน
3. ในกรณีที่ไม่สามารถดำเนินการตามช่วงหลักกิโลเมตรที่กำหนดไว้ในแบบ สามารถเปลี่ยนแปลงแก้ไขได้ โดยพิจารณาดำเนินการในช่วงหลักกิโลเมตรอื่นภายในสายทางตามความเหมาะสมทั้งนี้ให้อยู่ในดุลยพินิจของผู้เฝ้าระวังการสำนักผู้ว่าจ้าง
4. การเปลี่ยนแปลงแก้ไขตาม ข้อ 1, 2 และ ข้อ 3 จะต้องให้ได้ปริมาณงานตามที่กำหนดไว้ในแบบ
5. ความหนาของผิวทางแบบ ASPHALTIC CONCRETE จะกำหนดในแบบแต่ละสายทาง
6. งานซ่อมแซมและทาสีใหม่ หรืองานจัดทำ ติดตั้งเครื่องหมายจราจร, หลักกิโลเมตรและ GUARD RAIL จะกำหนดไว้ในแบบแต่ละสายทางซึ่งต้องจัดทำให้อยู่ในสภาพที่เรียบร้อย
7. แบบนี้ใช้ร่วมกับแบบเลขที่ บร-102

ข้อกำหนดในการเสริมผิวลาดยางแอสฟัลติกคอนกรีต

ลำดับที่	รายการ	ข้อกำหนด
1	ผิวทางและผิวไหล่ทาง ASPHALTIC CONCRETE	อ้างอิง * มาตรฐานงานแอสฟัลติกคอนกรีต ASPHALTIC CONCRETE * มทช.230-2545
2	TACK COAT	อ้างอิง * มาตรฐานงานแทคโคท (TACK COAT) * มทช.227-2545
3	เส้นแบ่งทิศทางจราจร	อ้างอิง * มาตรฐานงานตีเส้นจราจรและเครื่องหมายจราจร *

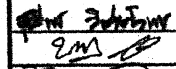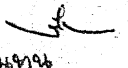กรมทางหลวงชนบท		สำนักบำรุงทาง	
แบบแนะนำ			
งานเสริมผิวลาดยางแอสฟัลติกคอนกรีต			
 วิศวกร 20/10/2561	วิศวกร วิศวกร วิศวกร	 ผู้เฝ้าระวังการสำนัก	อนุมัติ  อนุมัติ
16	16	16	16
แบบเลขที่ บร-306/56		แบบเลขที่ บร-306/56	

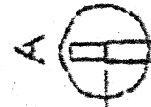

42

05

Q

Round Pole.

Thickness 4.0 ± .001




Manufactured under standard: ISO 9000, ISO 4001, ISO 45001 and ISO 50001




3/4 inch Zinc Plate Hexagonal Head
Drilling Screw (4 Pcs)

M25 x 120 (5 Pcs)
Nut M25 (10 Pcs)

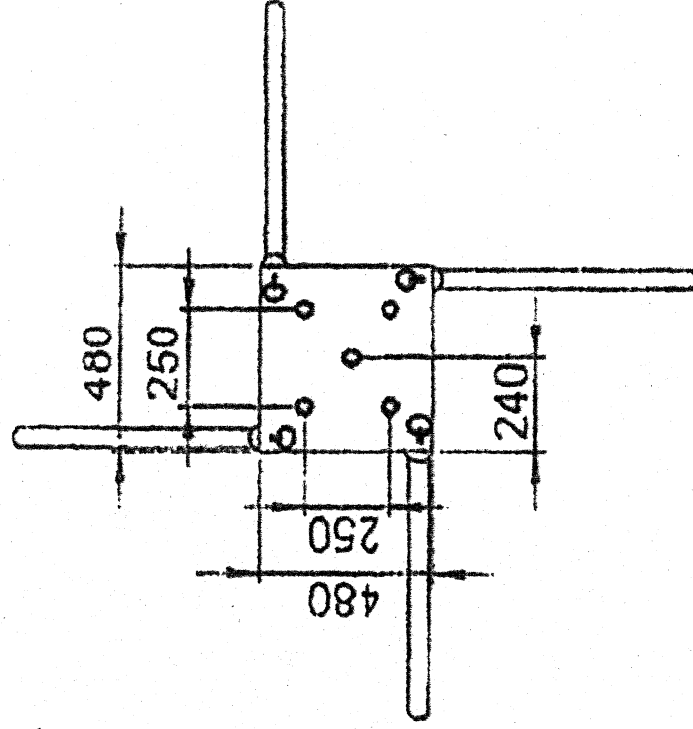

Pile Bushing
Dia 60.5 mm. / T 3.2 mm.

Pile Rod
Dia 48 mm. / T = 3.2 mm.

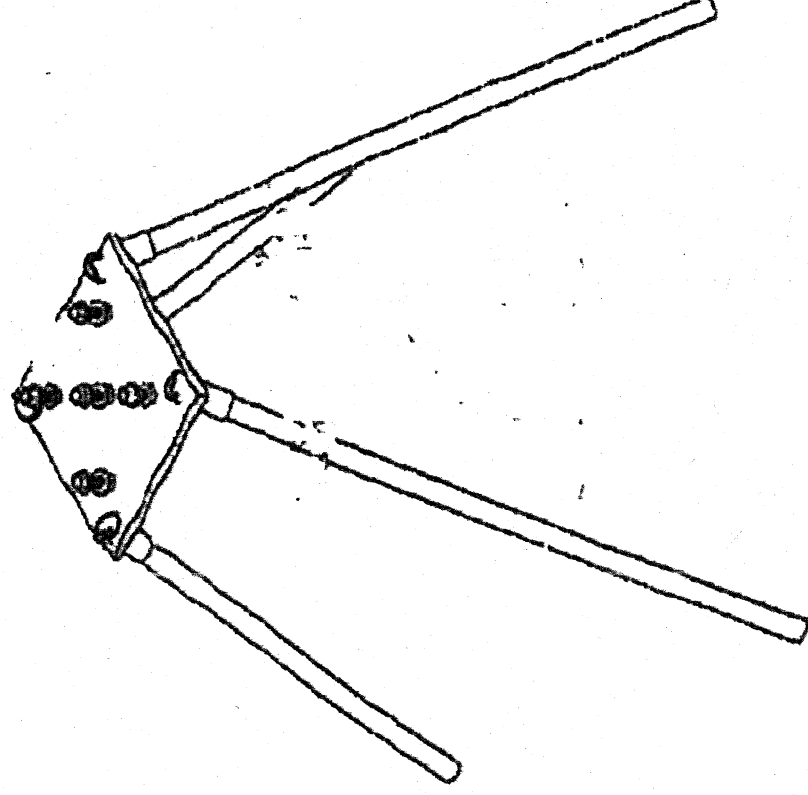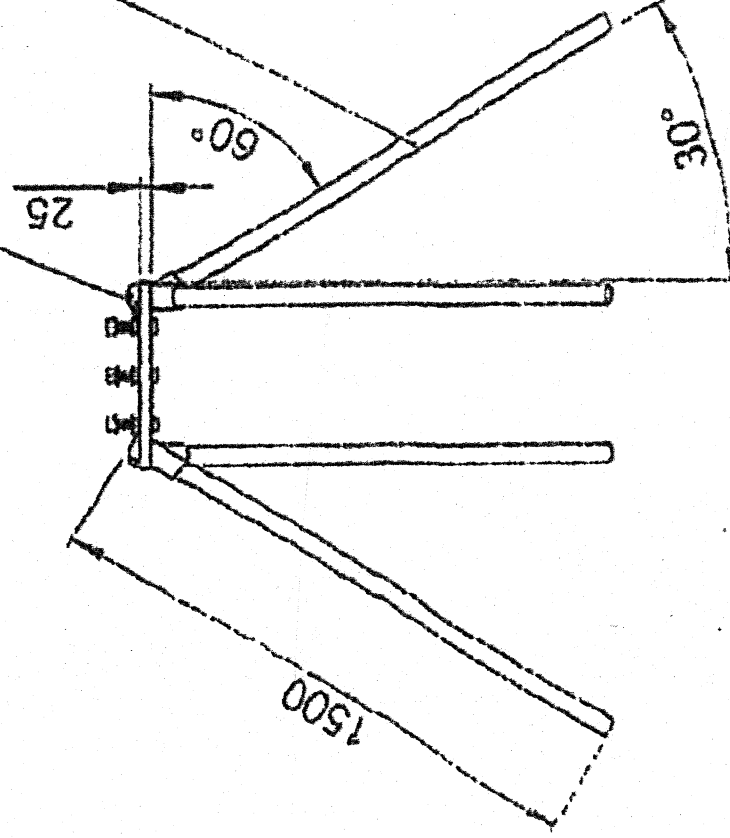



















FOI DIP GALVANIZING

WRACER

ฐานรากแบบเสาเข็มและเสาเข็มยาว 1.5 เมตร
จำนวน 4 ต้น / ชุด

1.1





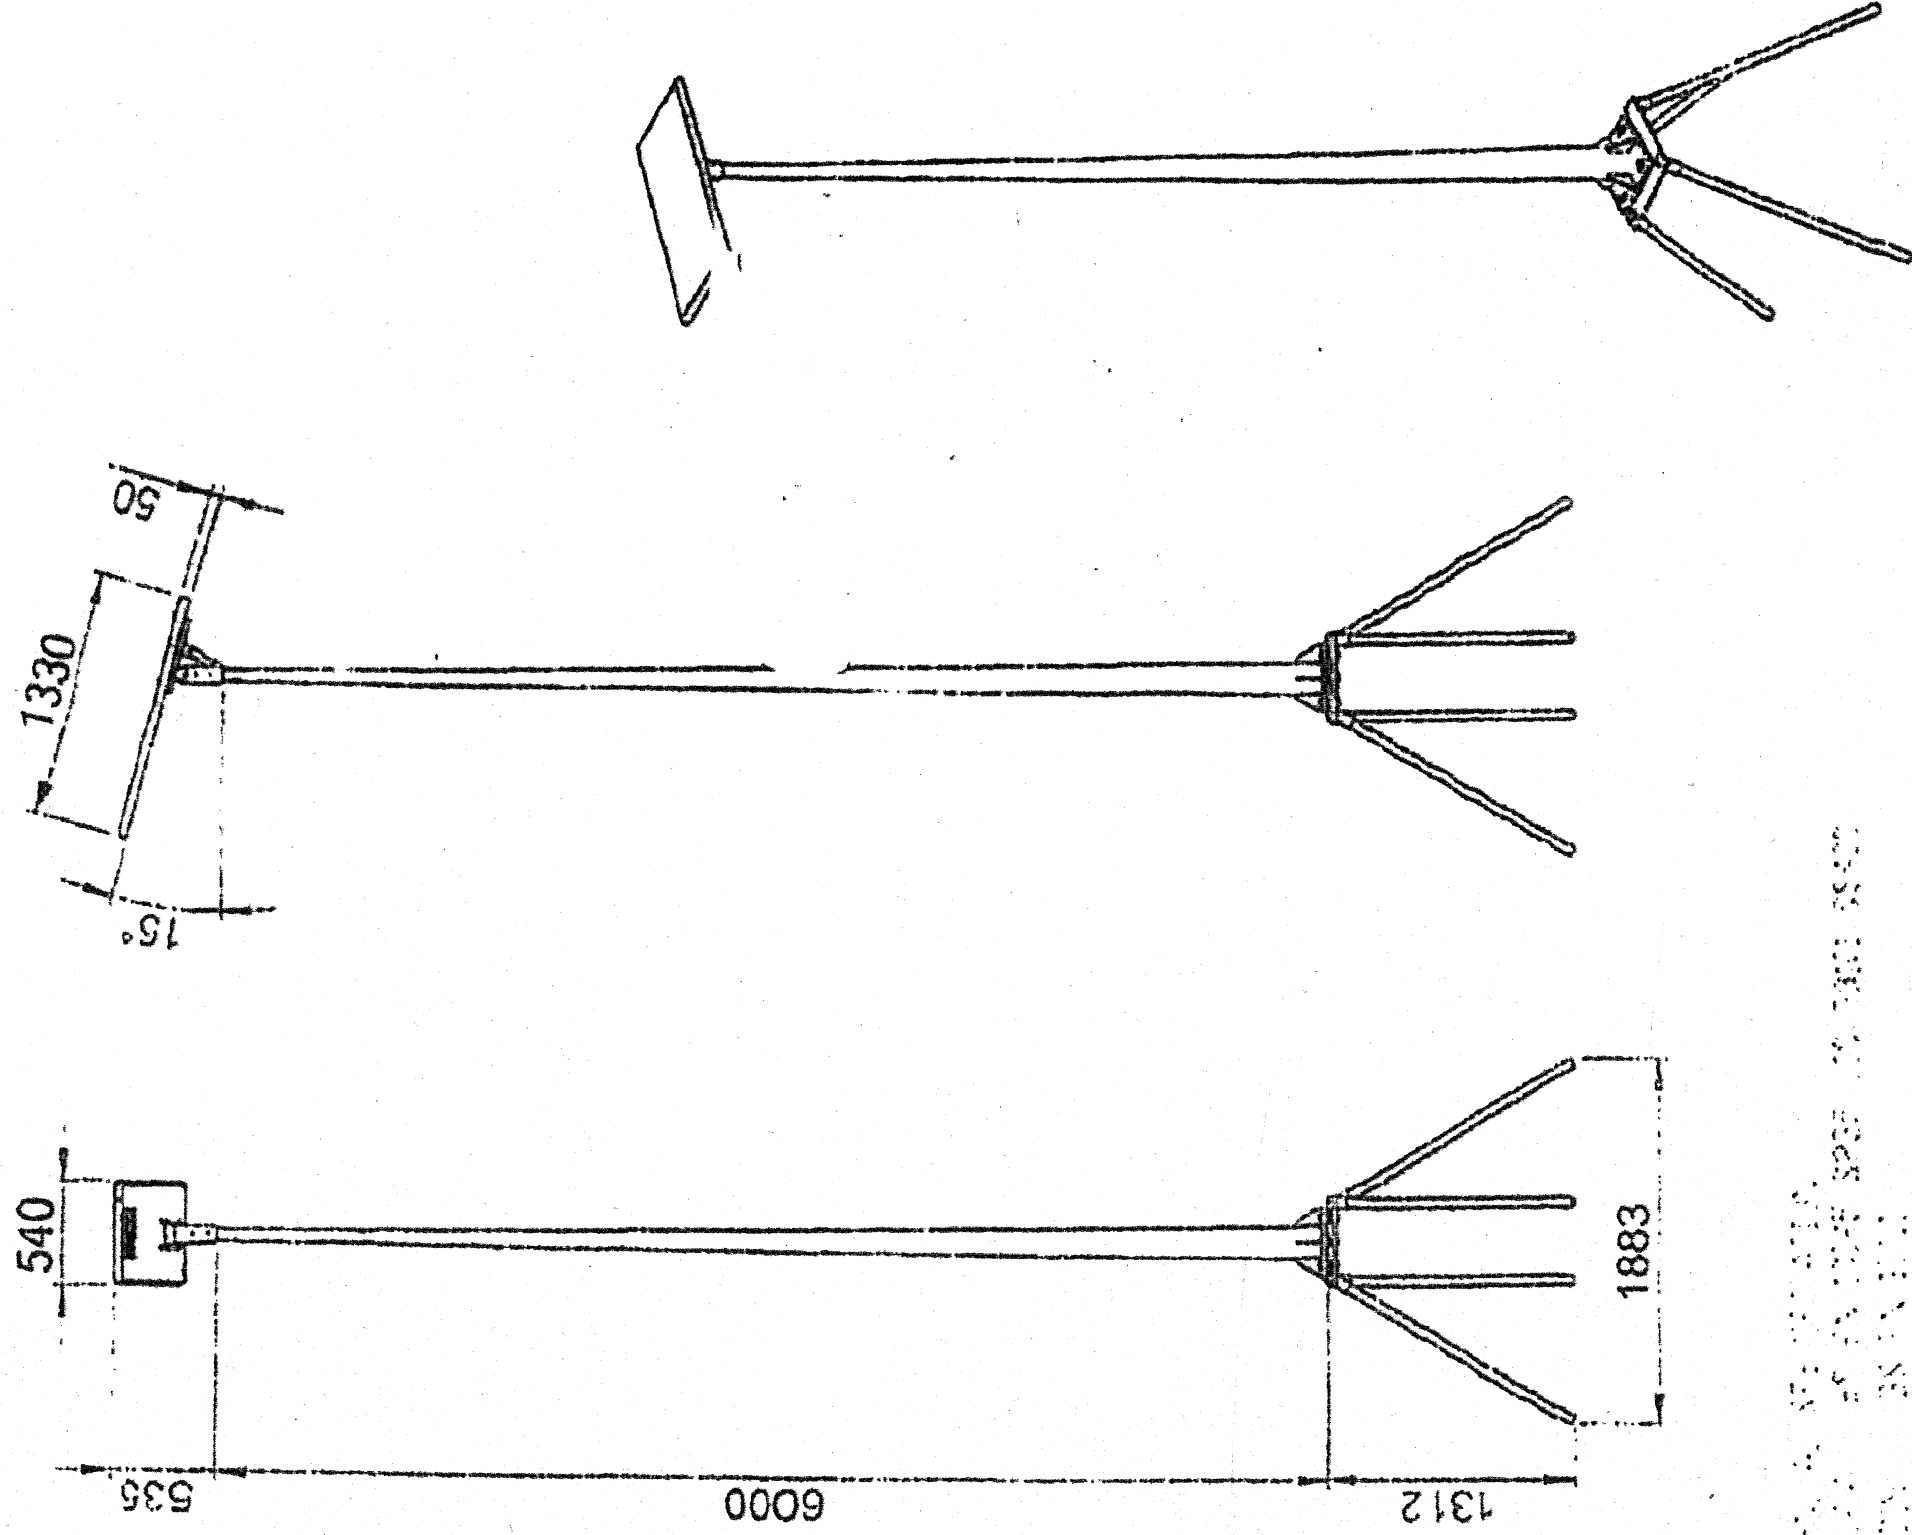


WRACER

ชุดเสาไฟถนน โคมไฟแอลอีดีทำงานแสงอาทิตย์
แบบประกอบในชุดเดียวกัน

KELLI - 13506


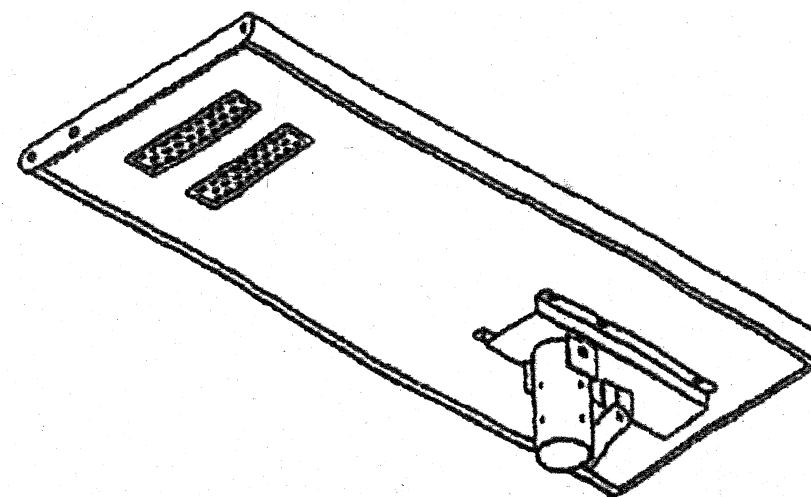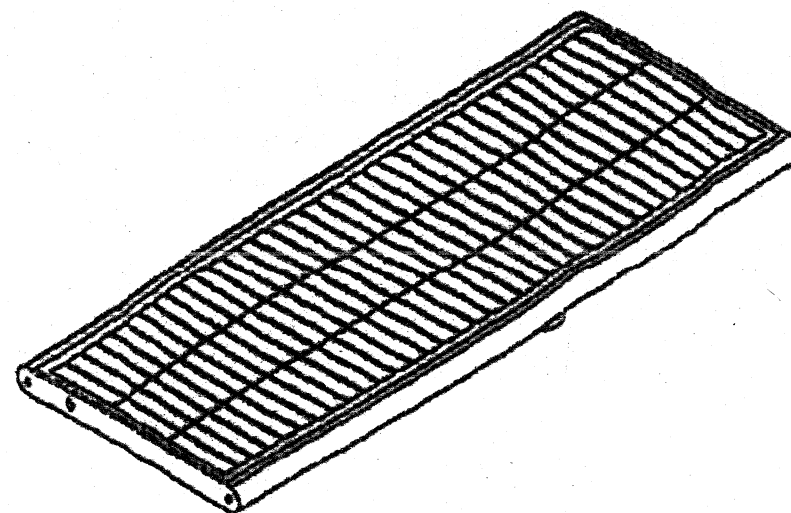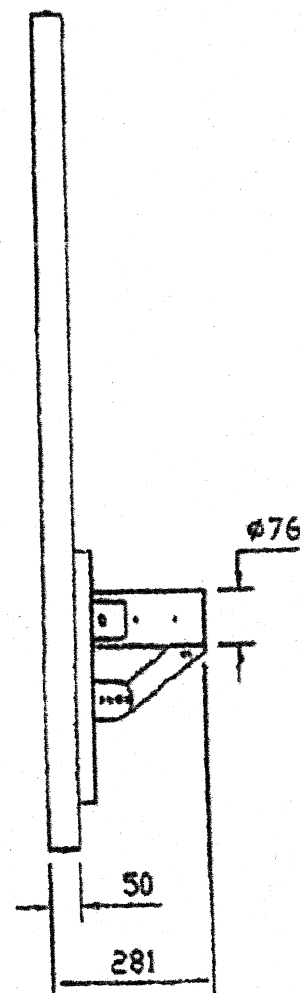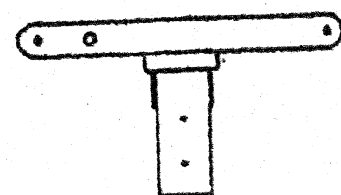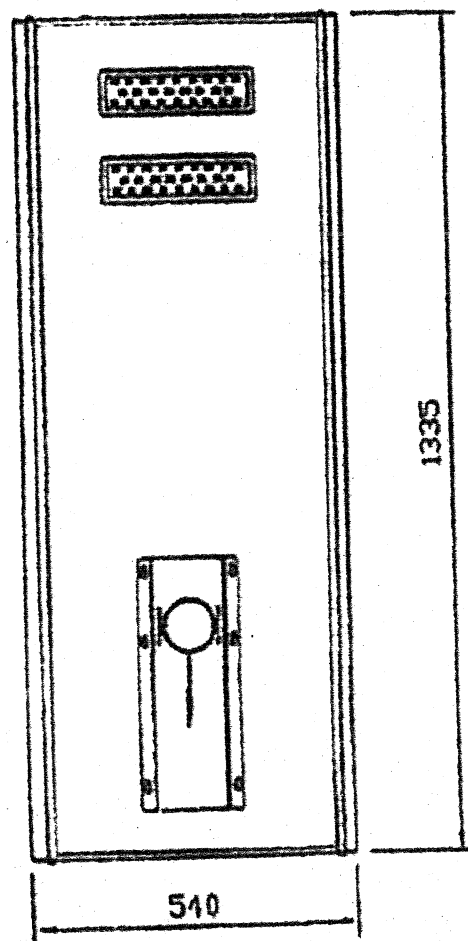

REV	DESCRIPTION	DATE	ITEM	DESCRIPTION	MATERIAL	SIZE	ITEM NO	PAGE
			DRAWN BY	SHANTUNG		T-06		1/1
			CHECKED BY					
			APPROVED BY					
UNIT TOLERANCES: 0.1			Part Name:		Part Code:		Product Model :	
MM			LJ03 Solar Street Light				RACER	
							Common Part	