



สัญลักษณ์

- พท. hdpe มีฉนวนหลายชั้น ไม่มีเปลือกหุ้ม ฉนวนขึ้นในสีน้ำเงิน
pe 100 pn 6 ขนาด 1" มอก.982-2555
- พท. hdpe มีฉนวนหลายชั้น ไม่มีเปลือกหุ้ม ฉนวนขึ้นในสีน้ำเงิน
pe 100 pn 6 ขนาด 2" มอก.982-2555
- พท. hdpe มีฉนวนหลายชั้น ไม่มีเปลือกหุ้ม ฉนวนขึ้นในสีน้ำเงิน
pe 100 pn 6 ขนาด 3" มอก.982-2555
- พท. hdpe มีฉนวนหลายชั้น ไม่มีเปลือกหุ้ม ฉนวนขึ้นในสีน้ำเงิน
pe 100 pn 6 ขนาด 4" มอก.982-2555
- พท. hdpe มีฉนวนหลายชั้น ไม่มีเปลือกหุ้ม ฉนวนขึ้นในสีน้ำเงิน
pe 100 pn 6 ขนาด 6" มอก.982-2555

- จุดเชื่อมต่อพท. PE
- ฝาทุกปีพท. PE
- เจาะดินลดถนน

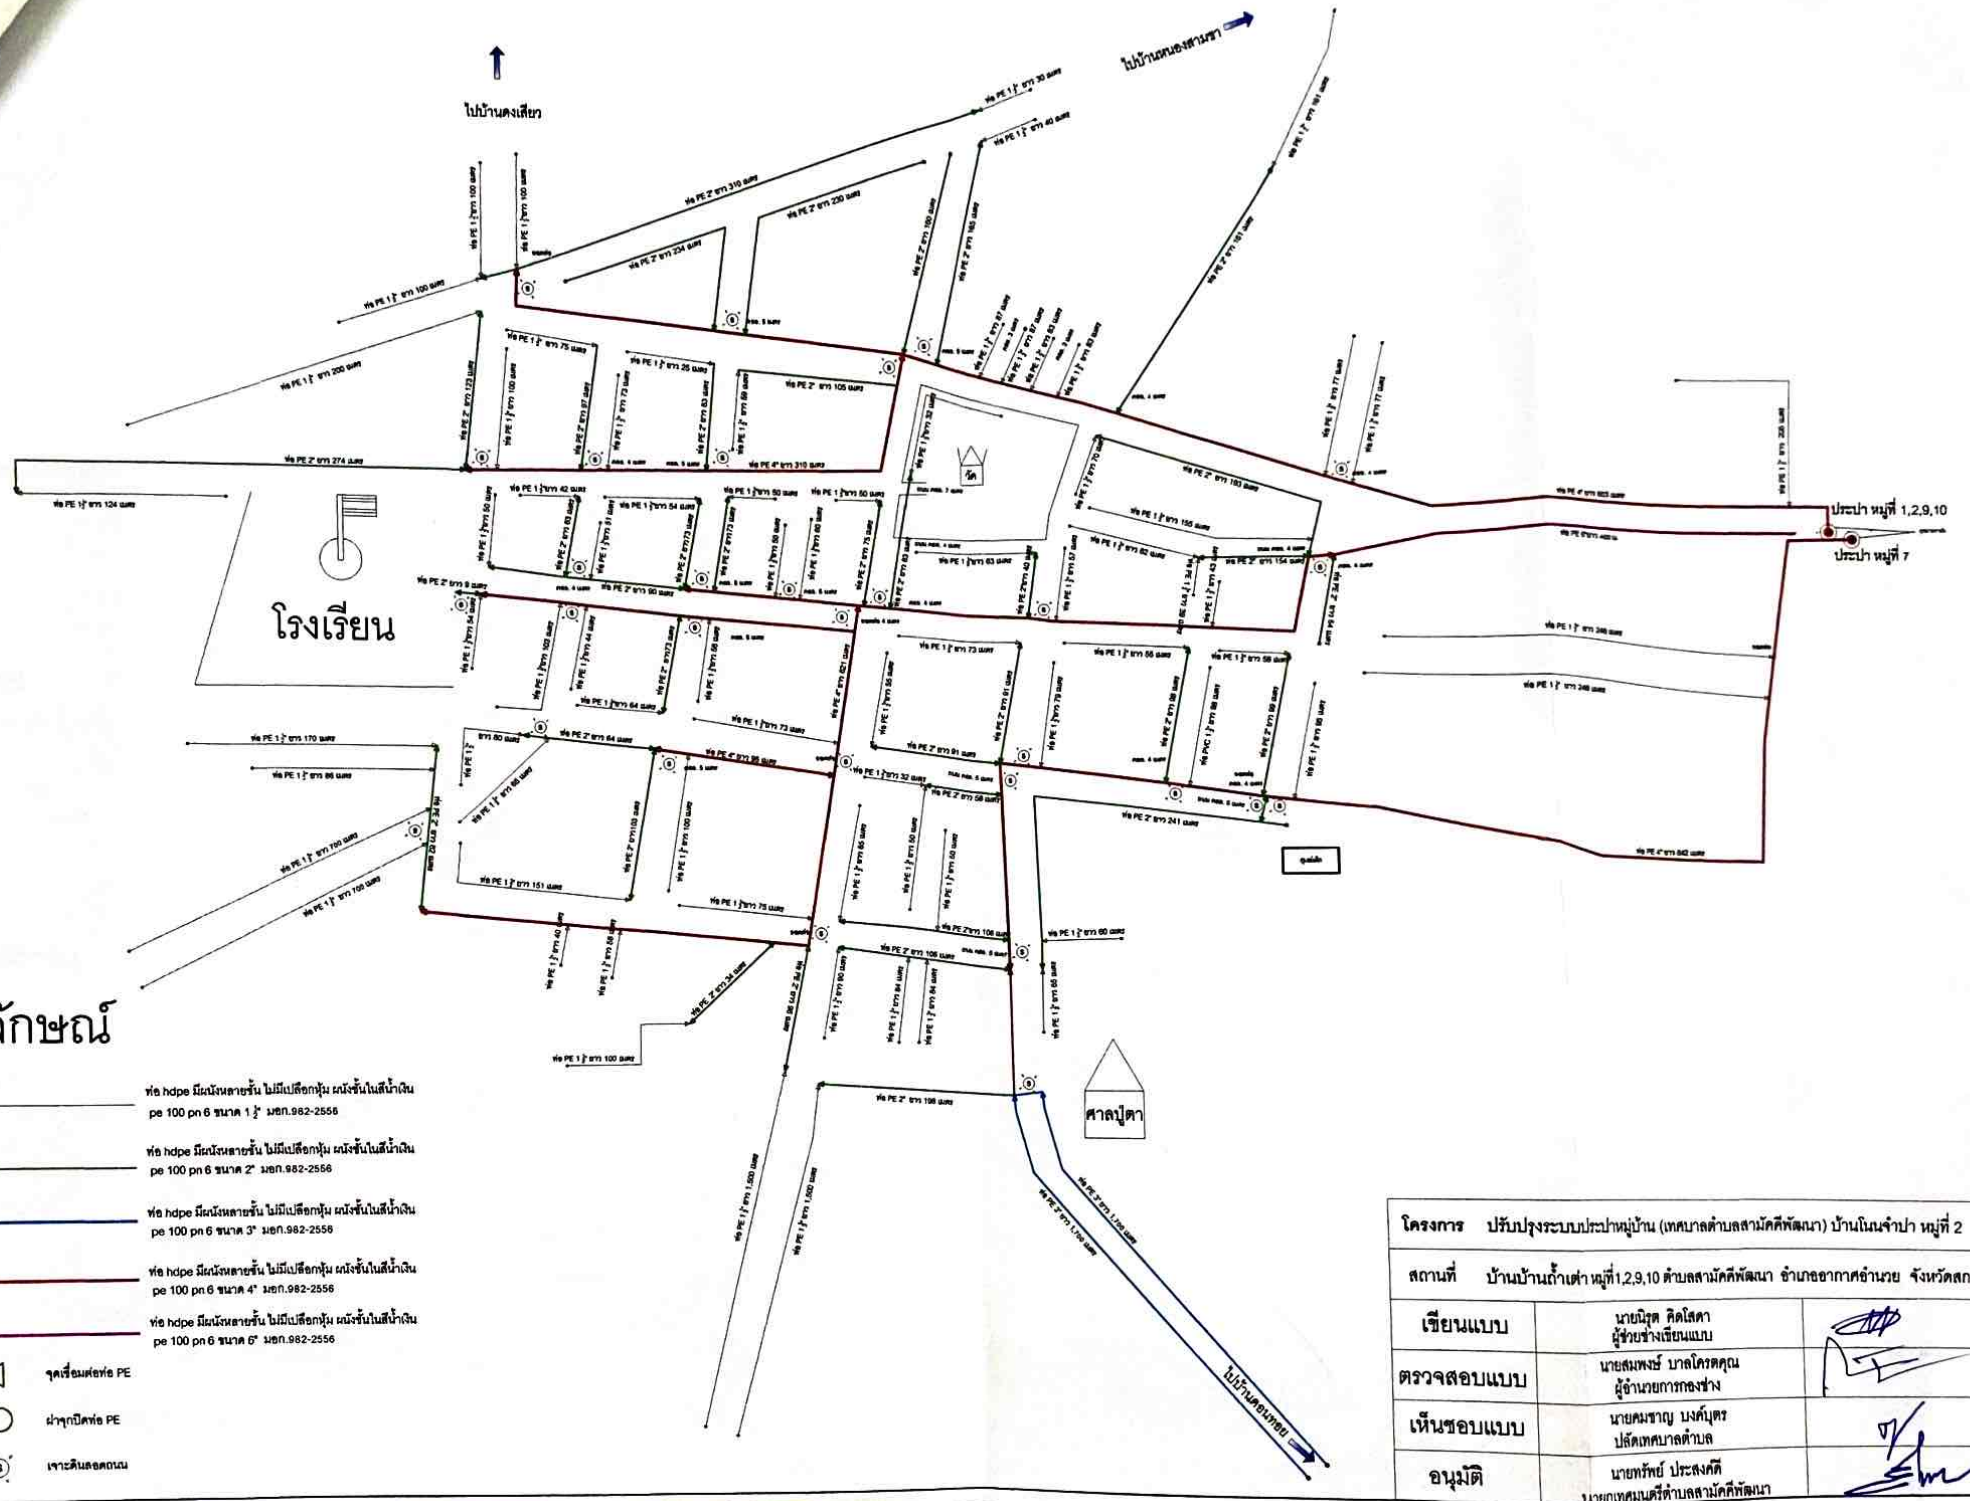

เขียนแบบ	นายนิรุติ คิตโสภา ผู้ช่วยช่างเขียนแบบ	
ตรวจสอบแบบ	นายสมพงษ์ บาลโคตรคุณ ผู้อำนวยการกองช่าง	
เห็นชอบแบบ	นายคมชาญ บงกบุตร ปลัดเทศบาลตำบล	

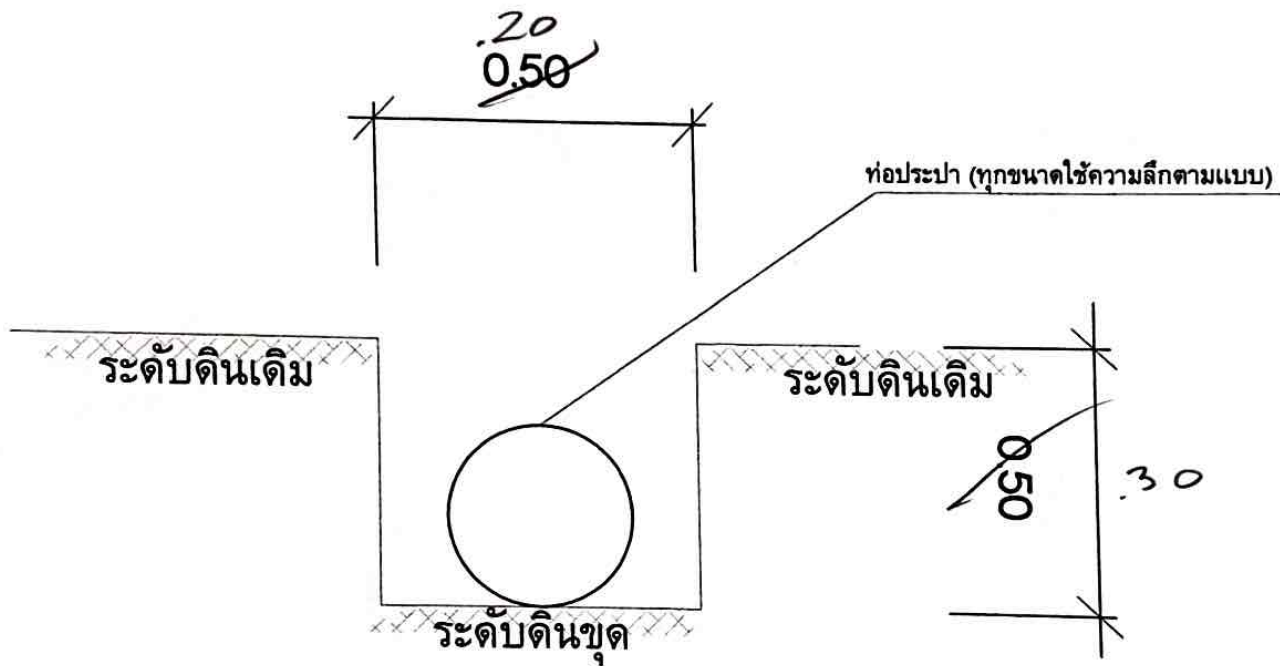

สำเนาถูกต้อง

[Signature]

(นายอุทัย อำนาง)
นักวิเคราะห์นโยบายและแผน

แปลน - รูปตัดขยาย 1:25

