

งานก่อสร้างถนนลาดยาง ASPHALTIC CONCRETE

(โดยวิธี Pavement In-Place Recycling)

ชื่อสายทาง

(บ้านสีโคเชื่อมบ้านอัดแคก) บ้านสีโค หมู่ที่ 9 ตำบลกึ่งแอน อำเภอปราสาท จังหวัดสุรินทร์

สถานที่

บ้านสีโค หมู่ที่ 9 ตำบลกึ่งแอน อำเภอปราสาท จังหวัดสุรินทร์

ยาว

1,148 เมตร

สำเนาถูกต้อง

NA

WTH

องค์การบริหารส่วนตำบลกึ่งแอน

(นายสันติ วรรณบุญแก้ว)
ผู้อำนวยการกองช่าง

กระทรวงมหาดไทย

งานก่อสร้างถนนลาดยาง ASPHALTIC CONCRETE

(โดยวิธี Pavement In-Place Recycling)

องค์การบริหารส่วนตำบลกึ่งแอน

ชื่อสายทาง (บ้านสีโคเชื่อมบ้านอัดแตก) บ้านสีโค หมู่ที่ 9 ตำบลกึ่งแอน อำเภอปราสาท จังหวัดสุรินทร์
สถานที่ บ้านสีโค หมู่ที่ 9 ตำบลกึ่งแอน อำเภอปราสาท จังหวัดสุรินทร์

ยาว 1.148 เมตร

รายละเอียดประกอบารก่อสร้างถนนลาดยาง Asphaltic Concrete

1. ก่อสร้างถนนลาดยาง Asphaltic Concrete ระยะทาง 1.148 เมตร

กม ที่ 0+000 ถึง 1+148 ผิวจราจรกว้าง 6.00 ม. ไม่มีไหล่ทาง ยาว 1.148 เมตร



สารบัญ		
แผนที่	รายการ	หน้า
1	แผนที่สังเขป	1
2	แบบแสดงรูปแบบการก่อสร้างถนนลาดยาง Asphaltic Concrete	1
3	แบบมาตรฐานงานบำรุงรักษาทาง แบบที่ (มฐ.บร 110 / 2553)	1
4	แบบมาตรฐานงานบำรุงรักษาทาง แบบที่ มฐ.บร.201/ 2553 2022(2553)	2


องค์การบริหารส่วนตำบลกึ่งแอน			
ชื่อสายทาง		สำรวจ	เก็บข้อมูล
บ้านสีโคเชื่อมบ้านอัดแตก บ้านสีโค หมู่ที่ 9 ตำบลกึ่งแอน อำเภอปราสาท จังหวัดสุรินทร์		อ.กานดา	อ.กานดา
สถานที่ บ้านสีโค หมู่ที่ 9 ตำบลกึ่งแอน อำเภอปราสาท จังหวัดสุรินทร์		อ.กานดา	อ.กานดา
แบบแสดง		อ.กานดา	อ.กานดา
แผนที่สังเขป		อ.กานดา	อ.กานดา
แผนที่ 1 / 3		จำนวน 3 แผ่น	4 กันยายน 2567

(นายสันติ วรรณกุล)
ผู้อำนวยการกองช่าง

ก.ก

แผนที่สังเขป

ชื่อสายทาง (บ้านสีโคเชื่อมบ้านอีดแมก) บ้านสีโค หมู่ที่ 9 ตำบลกิ่งแอน อำเภอปราสาท จังหวัดสุรินทร์
 บ้านสีโค หมู่ที่ 9 ตำบลกิ่งแอน อำเภอปราสาท จังหวัดสุรินทร์

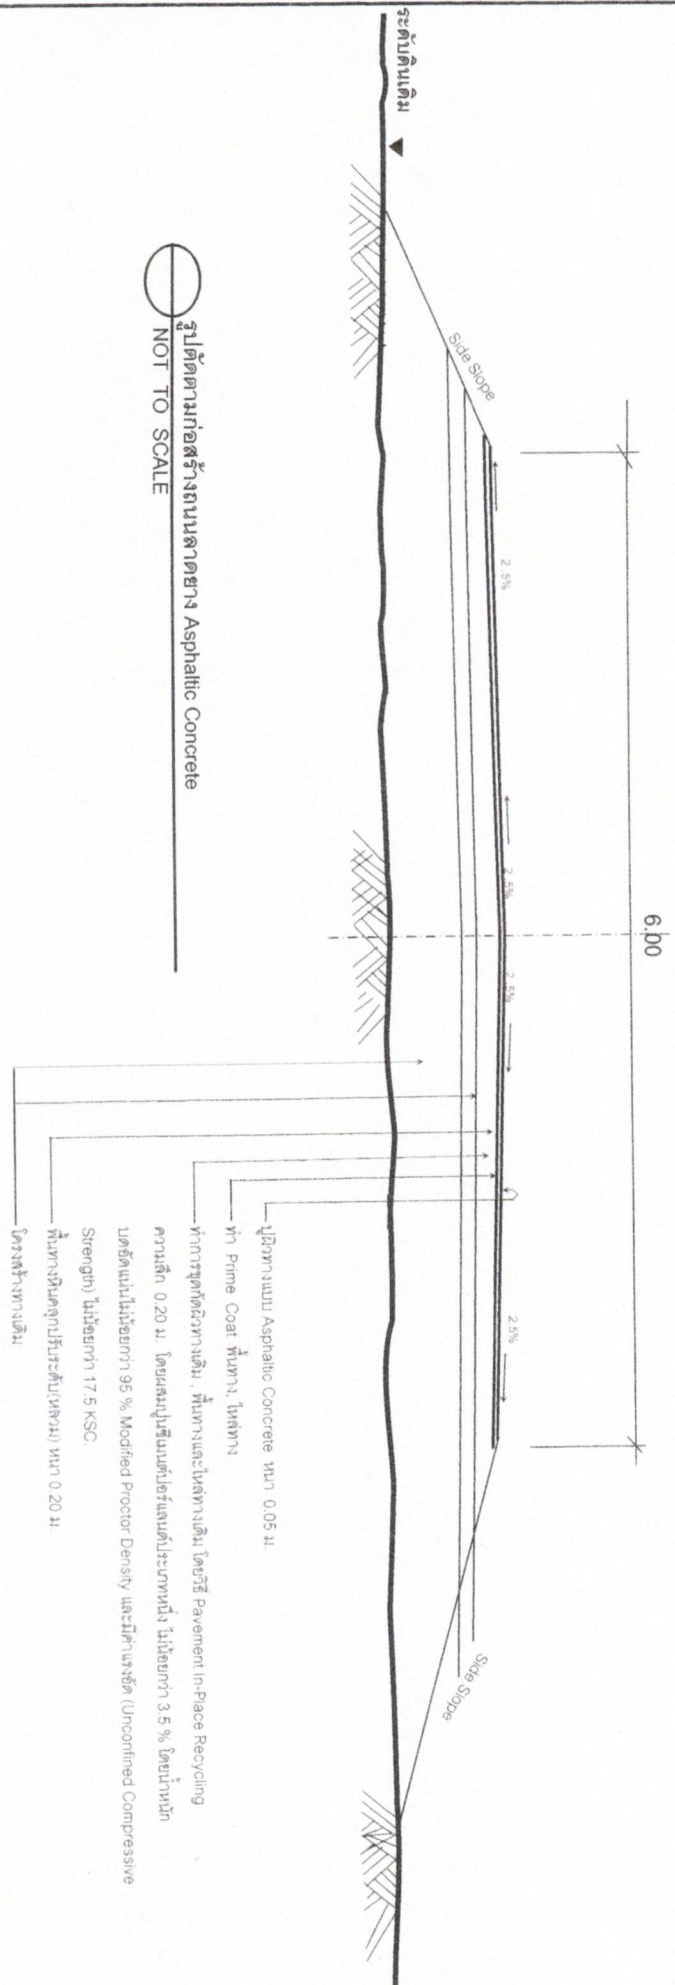

รูปตัดตามก่อสร้างถนนลาดยาง Asphaltic Concrete
 NOT TO SCALE

องค์การบริหารส่วนตำบลกิ่งแอน			
ชื่อสายทาง	ชื่อตำบล	ชื่ออำเภอ	ชื่อจังหวัด
บ้านสีโคเชื่อมบ้านอีดแมก) บ้านสีโค หมู่ที่ 9 ตำบลกิ่งแอน อำเภอปราสาท จังหวัดสุรินทร์			
สถานที่ บ้านสีโค หมู่ที่ 9 ตำบลกิ่งแอน อำเภอปราสาท จังหวัดสุรินทร์			
แบบแสดง	รูปตัดตามขวาง		
แผ่นที่ 2 / 3	จำนวน 4 แผ่น	4 กันยายน 2567	

(นายสินติ วรบุญถมกิจ)
 ผู้อำนวยการกองช่าง

ข้อสายทาง (บ้านสี่โคเชื่อมบ้านอดตบก) บ้านสี่โค หมู่ที่ 9 ตำบลกึ่งแอน อำเภอปราสาท จังหวัดสุรินทร์
สถานที่ก่อสร้าง บ้านสี่โค หมู่ที่ 9 ตำบลกึ่งแอน อำเภอปราสาท จังหวัดสุรินทร์
ระยะทาง 1,148 เมตร

บัญชีปริมาณงาน											
ที่	รายการ	หน่วย	ปริมาณงาน	หมายเหตุ	ที่	รายการ	หน่วย	ปริมาณงาน	หมายเหตุ	ที่	รายการ
องค์การบริหารส่วนตำบลกึ่งแอน





ประกาศ


งานก่อสร้าง.....

ลักษณะงานก่อสร้าง

.....
.....

ผู้รับจ้าง บริษัท/หจก.....

ที่อยู่

โทร.

สัญญาเลขที่/..... เริ่มต้น สิ้นสุด

ระยะเวลาก่อสร้าง วัน

วงเงินค่าก่อสร้าง บาท

ผู้ควบคุมงาน 1. นายสันติ วรรณูปถัมภ์ โทร. 081-6006046

2. - โทร. -

สำนักงานสนาม/เบอร์โทรติดต่อ

โทร. 044-551008

โทรสาร. 044-551008

เจ้าหน้าที่บริษัท/วิศวกรผู้รับจ้าง

1. โทร.

2. โทร.

กำลังก่อสร้างด้วยเงินภาษีอากรของประชาชน

QR โค้ด

หมายเหตุ งานก่อสร้างขนาดเล็ก แผ่นป้ายขนาด 1.20x2.40 เมตร ขนาดอักษร โตพอสมควรเห็นได้ชัดเจน **สำเนาถูกต้อง**

(ป้ายงาน ใช้พื้นป้ายสีขาว ตัวหนังสือสีขาว)

ให้ติดตั้งแผ่นป้ายรายละเอียดก่อสร้างไว้ ณ จุดเริ่มต้นและจุดสิ้นสุดงานก่อสร้างอย่างน้อย 2 จุด

(นายสันติ วรรณูปถัมภ์)