

ตารางแสดงวงเงินงบประมาณที่ได้รับจัดสรรและราคากลางในงานก่อสร้าง

๒. หน่วยงานเจ้าของโครงการ: กองช่าง องค์การบริหารส่วนตำบลคอนสวรรค์		
๓. วงเงินงบประมาณ งบประมาณจ่ายขาดเงินสะสม ประจำปีงบประมาณ พ.ศ. ๒๕๖๗ ที่ได้รับจัดสรร ๙๙๘,๐๐๐ บาท		
๔. ลักษณะงาน(โดยสังเขป)		
- ปริมาณงาน ขนาดกว้าง ๕.๐๐ เมตร ยาว ๘๔.๐๐ เมตร พร้อมป้ายประชาสัมพันธ์ถาวร จำนวน ๑ ป้าย รายละเอียดตามแบบและข้อกำหนดขององค์การบริหารส่วนตำบลคอนสวรรค์กำหนด		
๕. ราคากลางคำนวณ ณ วันที่ ๒๘ พฤษภาคม ๒๕๖๗ เป็นเงิน ๙๙๑,๒๔๗.๔๘ บาท		
๖. บัญชีประมาณการราคากลาง		
๖.๑ แบบสรุปราคากลางงานก่อสร้างอาคาร	ปร ๖	จำนวน ๑ แผ่น
๖.๒ แบบสรุปค่างาน	ปร ๕(ก)	จำนวน ๑ แผ่น
๖.๓ แบบแสดงรายการ ปริมาณงาน และราคา		จำนวน ๕ แผ่น
๖.๔ แบบสรุปรายการละเอียด		จำนวน ๑๘ แผ่น
๖.๕ ร่างขอบเขตงาน		จำนวน ๒ แผ่น
๗. รายชื่อคณะกรรมการกำหนดราคากลาง		
๗.๑ นายอาคม ชูระนนท์		ประธานกรรมการ
๗.๒ นายมนตรี ชมชัยภูมิ		กรรมการ
๗.๓ นายดนัย ทิพย์สมบัติ		กรรมการ

แบบสรุปราคากลางงานก่อสร้างอาคาร

ชื่อโครงการ/งานก่อสร้าง ก่อสร้างตลาดชุมชน ตำบลคอนสวรรค์

ขนาดกว้าง 5.00 เมตร ยาว 84.00 เมตร ตามแบบองค์การบริหารส่วนตำบลคอนสวรรค์กำหนด



แบบ ปร.4 และ ปร.5 ที่แนบ มีจำนวน 6 หน้า

คำนวณราคากลางเมื่อวันที่ 28 เดือน พฤษภาคม พ.ศ. 2567

หน่วย:บาท

ลำดับที่	รายการ	ค่าก่อสร้าง	หมายเหตุ
1	ประเภทงานอาคาร	991,247.48	
 ฯลฯ.....		
สรุป	รวมค่าก่อสร้างทั้งโครงการ	991,247.48	
	ราคากลาง	991,247.48	
	ราคากลาง(ตัวอักษร) (-เก้าแสนเก้าหมื่นหนึ่งพันสองร้อยสี่สิบเจ็ดบาทสี่สิบแปดสตางค์-)		

(ลงชื่อ).....ประธานกรรมการกำหนดราคากลาง

(นายอาคม อูระนนท์)

ผู้อำนวยการกองช่าง

(ลงชื่อ).....กรรมการกำหนดราคากลาง

(นายมนตรี ชมชัยภูมิ)

นักวิเคราะห์นโยบายและแผน

(ลงชื่อ).....กรรมการกำหนดราคากลาง

(นายदनัย ทิพย์สมบัติ)

นายช่างโยธาชำนาญงาน

(ลงชื่อ).....เห็นชอบ

(นายจารึก นันทราช)

ปลัดองค์การบริหารส่วนตำบลคอนสวรรค์

(ลงชื่อ).....อนุมัติ

(นายตรีชนนท์ แสนอุบล)

นายกองค์การบริหารส่วนตำบลคอนสวรรค์

กลุ่มงาน/งาน ประเภทงานอาคาร

ชื่อโครงการ ก่อสร้างตลาดชุมชน ตำบลคอนสวรรค์

ปริมาณงานก่อสร้าง ขนาดกว้าง 5.00 เมตร ยาว 84.00 เมตร ตามแบบองค์การบริหารส่วนตำบลคอนสวรรค์กำหนด




แบบ ปร. 4 ที่แนบ มีจำนวน 5 หน้า

คำนวณราคา เมื่อวันที่ 28 เดือน พฤษภาคม พ.ศ. 2567

หน่วย:บาท

ลำดับที่	รายการ	ค่างานต้นทุน	FACTOR F	ค่าก่อสร้าง	หมายเหตุ
1	ประเภทงานอาคาร	757,914.42	1.3079	991,247.48	
สรุป	รวมค่าก่อสร้างเป็นเงินทั้งสิ้น			991,247.48	
	คิดเป็นเงินงบประมาณรวม (ปรับยอด)			991,247.48	
	(ตัวอักษร)	(- แก้วแสนแก้วหมื่นหนึ่งพันสองร้อยสี่สิบเจ็ดบาทสี่สิบแปดสตางค์ -)			

(ลงชื่อ).....ประธานกรรมการกำหนดราคากลาง

(นายอาคม ชูระนนท์)

ผู้อำนวยการกองช่าง

(ลงชื่อ).....เห็นชอบ

(นายจารึก นันทราช)

ปลัดองค์การบริหารส่วนตำบลคอนสวรรค์

(ลงชื่อ).....กรรมการกำหนดราคากลาง

(นายมนตรี ชมชัยภูมิ)

นักวิเคราะห์นโยบายและแผน

(ลงชื่อ).....อนุมัติ

(นายตรีชนนท์ แสนอุบล)

นายกองค์การบริหารส่วนตำบลคอนสวรรค์

(ลงชื่อ).....กรรมการกำหนดราคากลาง

(นายदनัย ทิพย์สมบัติ)

นายช่างโยธาชำนาญงาน

แบบแสดงรายการ ปริมาณงาน และราคา

กลุ่มงาน/งาน ประเภทงานอาคาร

ชื่อโครงการ ก่อสร้างตลาดชุมชน ตำบลคอนสวรรค์

ปริมาณงานก่อสร้าง ขนาดกว้าง 5.00 เมตร ยาว 84.00 เมตร ตามแบบองค์การบริหารส่วนตำบลคอนสวรรค์กำหนด



คำนวณราคาโดย นายดนัย ทิพย์สมบัติ

เมื่อวันที่ 28 เดือน พฤษภาคม พ.ศ. 2567

หน่วย : บาท

ลำดับที่	รายการ	จำนวน	หน่วย	ค่าวัสดุสิ่งของ		ค่าแรงงาน		รวมค่าวัสดุและแรงงาน	หมายเหตุ
				ราคาต่อหน่วย	จำนวนเงิน	ราคาต่อหน่วย	จำนวนเงิน		
1	งานโครงสร้างวิศวกรรม								
	1.1 งานปรับเกลี่ยแต่งพื้นที่								
	- งานถมดินปรับพื้นที่เดิม	250.00	ลบ.ม.	50.00	12,500.00	10.00	2,500.00	15,000.00	
	1.2 งานขุดหลุมฐานราก								
	- ดินขุด	6.75	ลบ.ม.		-	320.00	2,160.00	2,160.00	
	- คอนกรีตสำเร็จรูปลูกบาศก์ 180 กก./ตร.ซม.	6.50	ลบ.ม.	1,775.70	11,542.05	327.00	2,125.50	13,667.55	
	1.3 งานโครงสร้าง								
	- คอนกรีตสำเร็จรูปลูกบาศก์ 210 กก./ตร.ซม.	1.00	ลบ.ม.	1,822.43	1,822.43	327.00	327.00	2,149.43	
	- เหล็กข้ออ้อย DB.12 มม.	78.14	กก.	22.52	1,759.71	3.60	281.30	2,041.02	
	- เหล็กปลอก 6 มม. ขนาด 10 x 25 ซม.	146.00	อัน	5.50	803.00		-	803.00	
	- เหล็กกล่องขนาด 3"x1 1/2"x1.8 มม.	109.00	ฟ่อน	536.00	58,424.00		-	58,424.00	
	- เหล็กกล่องขนาด 2"x1"x1.2 มม.	119.00	ฟ่อน	239.00	28,441.00		-	28,441.00	
	- ค่าแรงติดตั้งงานโครงสร้างหลังคา	2,729.00	กก.		-	10.00	27,290.00	27,290.00	

แบบแสดงรายการ ปริมาณงาน และราคา

กลุ่มงาน/งาน ประเภทงานอาคาร

ชื่อโครงการ ก่อสร้างตลาดชุมชน ตำบลคอนสวรรค์

ปริมาณงานก่อสร้าง ขนาดกว้าง 5.00 เมตร ยาว 84.00 เมตร ตามแบบองค์การบริหารส่วนตำบลคอนสวรรค์กำหนด

สถานที่ก่อสร้าง บ้านโพธิ์เงิน หมู่ที่ 9 ตำบลคอนสวรรค์ อำเภอวานรนิวาส จังหวัดสกลนคร

แบบเลขที่

เจ้าของโครงการ/งานก่อสร้าง องค์การบริหารส่วนตำบลคอนสวรรค์ อำเภอวานรนิวาส จังหวัดสกลนคร

เมื่อวันที่ ๒๕ เดือน พฤษภาคม พ.ศ. 2567

คำนวณราคาโดย นายดนัย ทิพย์สมบัติ

หน่วย : บาท

ลำดับที่	รายการ	จำนวน	หน่วย	ค่าวัสดุของ		ค่าแรงงาน		รวมค่าวัสดุ และแรงงาน	หมายเหตุ
				ราคาต่อหน่วย	จำนวนเงิน	ราคาต่อหน่วย	จำนวนเงิน		
2	- เสาคอนกรีต เหล็กโผล่ 5*5 นิ้ว ยาว 3.00 เมตร	44.00	ตัน	750.00	33,000.00		-	33,000.00	
	- เสาคอนกรีต เหล็กโผล่ 5*5 นิ้ว ยาว 2.50 เมตร	10.00	ตัน	625.00	6,250.00		-	6,250.00	
	งานสถาปัตยกรรม								
	2.1 งานหลังคา								
	- แผ่นเมทัลชีทหนา 0.35 มม. (Metal Sheet)	590.00	ตร.ม.	135.00	79,650.00	70.00	41,300.00	120,950.00	
	- ครอบข้าง	16.00	ม.	120.00	1,920.00	50.00	800.00	2,720.00	
	- เชิงชายสำเร็จรูป	24.00	ม.	95.00	2,280.00	45.00	1,080.00	3,360.00	
	- ไม้ฝาเฌอร่า 0.8x15x300 ซม.	36.00	ม.	45.00	1,620.00	69.00	2,484.00	4,104.00	
	2.2 งานผนังและฉนวน								
	- ผนังก่อซีเมนต์บล็อกขนาด 0.07x0.19x0.39 ม.	37.00	ตร.ม.	127.80	4,728.61	69.00	2,553.00	7,281.61	
	- ผนังฉาบปูนเรียบ	74.00	ตร.ม.	58.02	4,293.47	87.00	6,438.00	10,731.47	
	2.3 งานพื้นและฉนวน								
	- พื้นปูกระเบื้องเซรามิค ขนาด 8"x8" ผิวหยาบ	12.00	ตร.ม.	304.00	3,648.00	166.00	1,992.00	5,640.00	

แบบแสดงรายการการ ปริมาณงาน และราคา

กลุ่มงาน/งาน ประเภทงานอาคาร	
ชื่อโครงการ	ก่อสร้างตลาดชุมชน ตำบลคอนสวรรค์
ปริมาณงานก่อสร้าง	ขนาดกว้าง 5.00 เมตร ยาว 84.00 เมตร ตามแบบองค์การบริหารส่วนตำบลคอนสวรรค์กำหนด
สถานที่ก่อสร้าง	บ้านโพธิ์เงิน หมู่ที่ 9 ตำบลคอนสวรรค์ อำเภอวานรนิวาส จังหวัดสกลนคร
เจ้าของโครงการ/งานก่อสร้าง องค์การบริหารส่วนตำบลคอนสวรรค์ อำเภอวานรนิวาส จังหวัดสกลนคร	
คำนวณราคาโดย นายदनัย ทิพย์สมบัติ	
เมื่อวันที่ ๒๘ เดือน พฤษภาคม พ.ศ. 2567	
หน่วย : บาท	

ลำดับที่	รายการ	จำนวน	หน่วย	ค่าวัสดุสิ่งของ		ค่าแรงงาน		รวมค่าวัสดุและแรงงาน	หมายเหตุ
				ราคาต่อหน่วย	จำนวนเงิน	ราคาต่อหน่วย	จำนวนเงิน		
	- คอนกรีตสำเร็จรูปลูกลำดิ่ง 210 กก./ตร.ม.	62.00	ลบ.ม.	1,822.43	112,990.66	327.00	20,274.00	133,264.66	
	- ตะแกรงไวรเมช 4.0 มม. ตาห่าง 20 x 20 ซม.	623.00	ตร.ม.	26.30	16,384.90	5.00	3,115.00	19,499.90	
	- ทรายหยาบ	29.00	ลบ.ม.	327.10	9,485.90	112.00	3,248.00	12,733.90	
2.4 งานทาสี	- งานทาสีน้ำอะคริลิก 100 %	74.00	ตร.ม.	48.28	3,572.57	34.00	2,516.00	6,088.57	
	- งานทาสีน้ำมัน	255.00	ตร.ม.	59.20	15,096.73	38.00	9,690.00	24,786.73	
2.5 งานสุขภัณฑ์	- โถส้วมนั่งยองมีฐาน	4.00	ชิ้น	1,931.78	7,727.12	150.00	600.00	8,327.12	
	- อ่างล้างหน้าเซรามิก ชนิดแขวน เครื่องขา	2.00	ชิ้น	2,659.00	5,318.00	450.00	900.00	6,218.00	
	- ก๊อกน้ำทองเหลือง 1/2 นิ้ว	4.00	ชิ้น	91.59	366.36	25.00	100.00	466.36	
	- วงคอมกรีต วงส้วม ขนาด 80 ซม.	16.00	ท่อน	150.00	2,400.00	35.00	560.00	2,960.00	
	- ฝาปิดวงคอมกรีต วงส้วม ขนาด 80 ซม.	4.00	ชิ้น	100.00	400.00	35.00	140.00	540.00	
	- เหมาดินท่อระบบน้ำประปาพร้อมอุปกรณ์	1.00	L.S.		-	4,000.00	4,000.00	4,000.00	

แบบแสดงรายการ ปริมาณงาน และราคา

กลุ่มงาน/งาน ประเภทงานอาคาร	
ชื่อโครงการ ก่อสร้างตลาดชุมชน ตำบลคอนสวรรค์	
ปริมาณงานก่อสร้าง ขนาดกว้าง 5.00 เมตร ยาว 84.00 เมตร ตามแบบองค์การบริหารส่วนตำบลคอนสวรรค์กำหนด	
สถานที่ก่อสร้าง บ้านโพธิ์เงิน หมู่ที่ 9 ตำบลคอนสวรรค์ อำเภอวานรนิวาส จังหวัดสกลนคร	
เจ้าของโครงการ/งานก่อสร้าง องค์การบริหารส่วนตำบลคอนสวรรค์ อำเภอวานรนิวาส จังหวัดสกลนคร	
คำนวณราคาโดย นายदनัย ทิพย์สมบัติ	
เมื่อวันที่ 28 เดือน พฤษภาคม พ.ศ. 2567	
หน่วย : บาท	

ลำดับที่	รายการ	จำนวน	หน่วย	ค่าวัสดุของ		ค่าแรงงาน		รวมค่าวัสดุและแรงงาน	หมายเหตุ
				ราคาต่อหน่วย	จำนวนเงิน	ราคาต่อหน่วย	จำนวนเงิน		
3	งานระบบไฟฟ้า								
	- หลอดไฟ LED 40W พร้อมราง	24.00	ชุด	295.00	7,080.00	115.00	2,760.00	9,840.00	
	- สวิตช์ไฟฟ้าแบบติดตั้ง (1 สวิตช์)	20.00	ชุด	150.00	3,000.00	80.00	1,600.00	4,600.00	
	- สวิตช์ไฟฟ้าแบบติดตั้ง (2 สวิตช์)	2.00	ชุด	160.00	320.00	80.00	160.00	480.00	
	- เตาปรับปลั๊กไฟฟ้าแบบติดตั้ง (2 ปลั๊ก)	20.00	ชุด	170.00	3,400.00	80.00	1,600.00	5,000.00	
	- แร็คไฟฟ้า แคร็ดย่อยสาย 3 ช่อง 3.5mm พร้อมลูกถ้วย	12.00	ชุด	165.00	1,980.00	35.00	420.00	2,400.00	
	- ตู้เหล็กกันน้ำมีหลังคา	1.00	ชุด	1,700.00	1,700.00	300.00	300.00	2,000.00	
	- ตู้คอนซูมเมอร์ชนิด 14 ช่อง พร้อมอุปกรณ์ครบชุด	1.00	ชุด	5,988.00	5,988.00	900.00	900.00	6,888.00	
4	งานวางระบบน้ำ								
	- เหมระบบเดินสายไฟ มิเตอร์ไฟฟ้า พร้อมสายไฟและอุปกรณ์	1.00	L.S.	-	-	25,000.00	25,000.00	25,000.00	
	- งานขุดดินด้วยเครื่องจักรขนาดเล็ก (เหมาจ่าย)	1.00	L.S.	-	-	8,000.00	8,000.00	8,000.00	
	- คอนกรีตสำเร็จรูปลูกบาศก์ 180 กก./ตร.ซม.	3.00	ลบ.ม.	1,775.70	5,327.10	327.00	981.00	6,308.10	
	- รางระบายน้ำสำเร็จรูป 0.60x0.60 เมตร	100.00	เมตร	700.00	70,000.00	100.00	10,000.00	80,000.00	










ที่ตั้งโครงการฯ

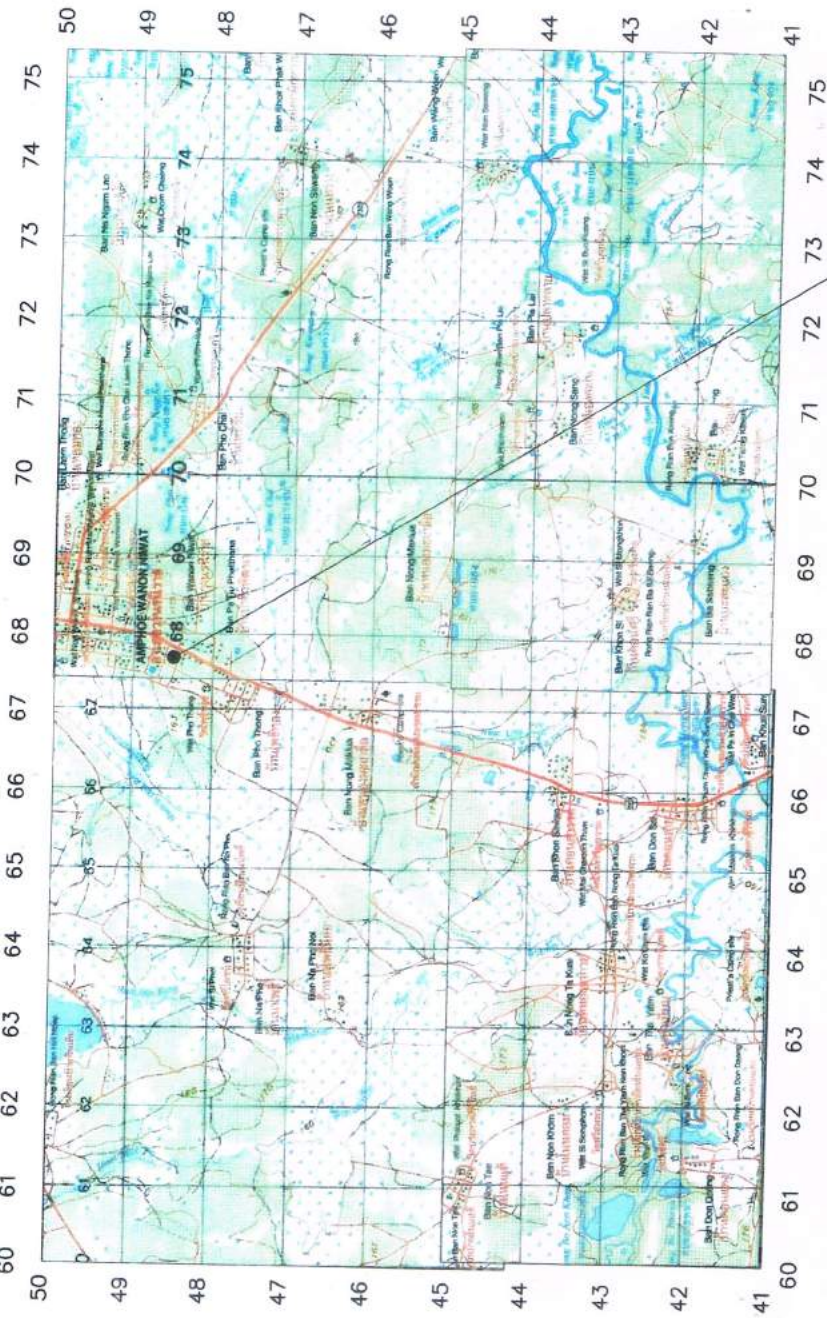

Summary:

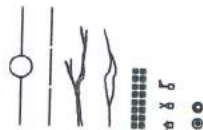











5644 I	5744 IV	5744 I
5644 II	5744 III	5744 II
5643 I	5743 IV	5743 I

จุดที่ตั้งโครงการ

17.622066
103.749163

โครงการ

ก่อสร้างตลาดชุมชน ตำบลคอน
สวรรค์ บ้านโพธิ์เงิน หมู่ที่ 9
ตำบลคอนสวรรค์ อำเภอวานร
นิวาส จังหวัดลพบุรี

สำนักงาน

๐.2๒m/s
(นายณัย กิยลนฤตติ)
นายช่างโยธาชำนาญงาน

ออกแบบ



















รูปแผ่น
มาตราส่วน 1 : 25

แผ่นเหล็กหนา 0.5 มม.

แผน | " x | " เชื่อมติดผ่านเซลล์


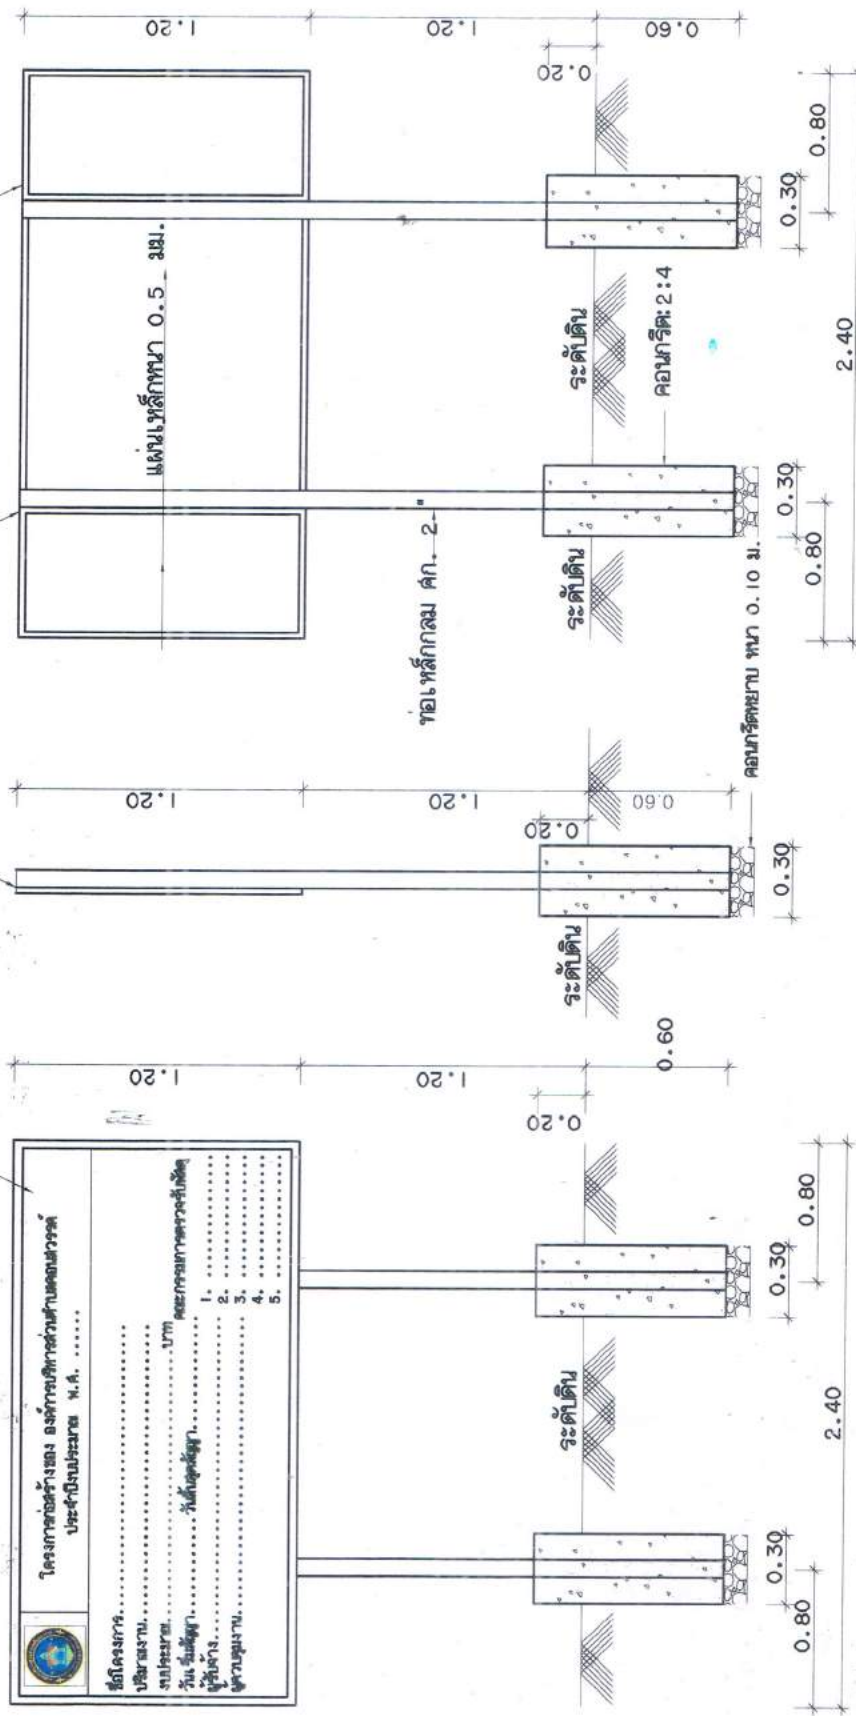

รูปด้านหน้า
มาตราส่วน 1 : 25

รูปด้านข้าง
มาตราส่วน 1 : 25

รูปด้านหลัง
มาตราส่วน 1 : 25

การขยายระบบ

1. เล่า พี่น้ายทาสีเขียวทั้ง 2 ด่าน ใช้เวลานาน ก่อนทาสีจริงงีพาทาสีก่อน 2 ครั้ง
2. เส้น, คราตึงเล็กน้อยและตัวหนังสือสีขาว
3. เส้น, คราตึงเล็กน้อยตัวหนังสือกำหนดความเหมาะสม ข้อความตามแบบที่กำหนดข้างบน
4. แผ่นเหล็กขนาด กว้าง 1.20 เมตร ยาว 2.40 เมตร
5. จุดก่อสร้างป้ายกำหนดตามความเหมาะสม ให้สามารถมองเห็นได้ชัด


โครงการ
โครงการ

















การดำเนินงาน







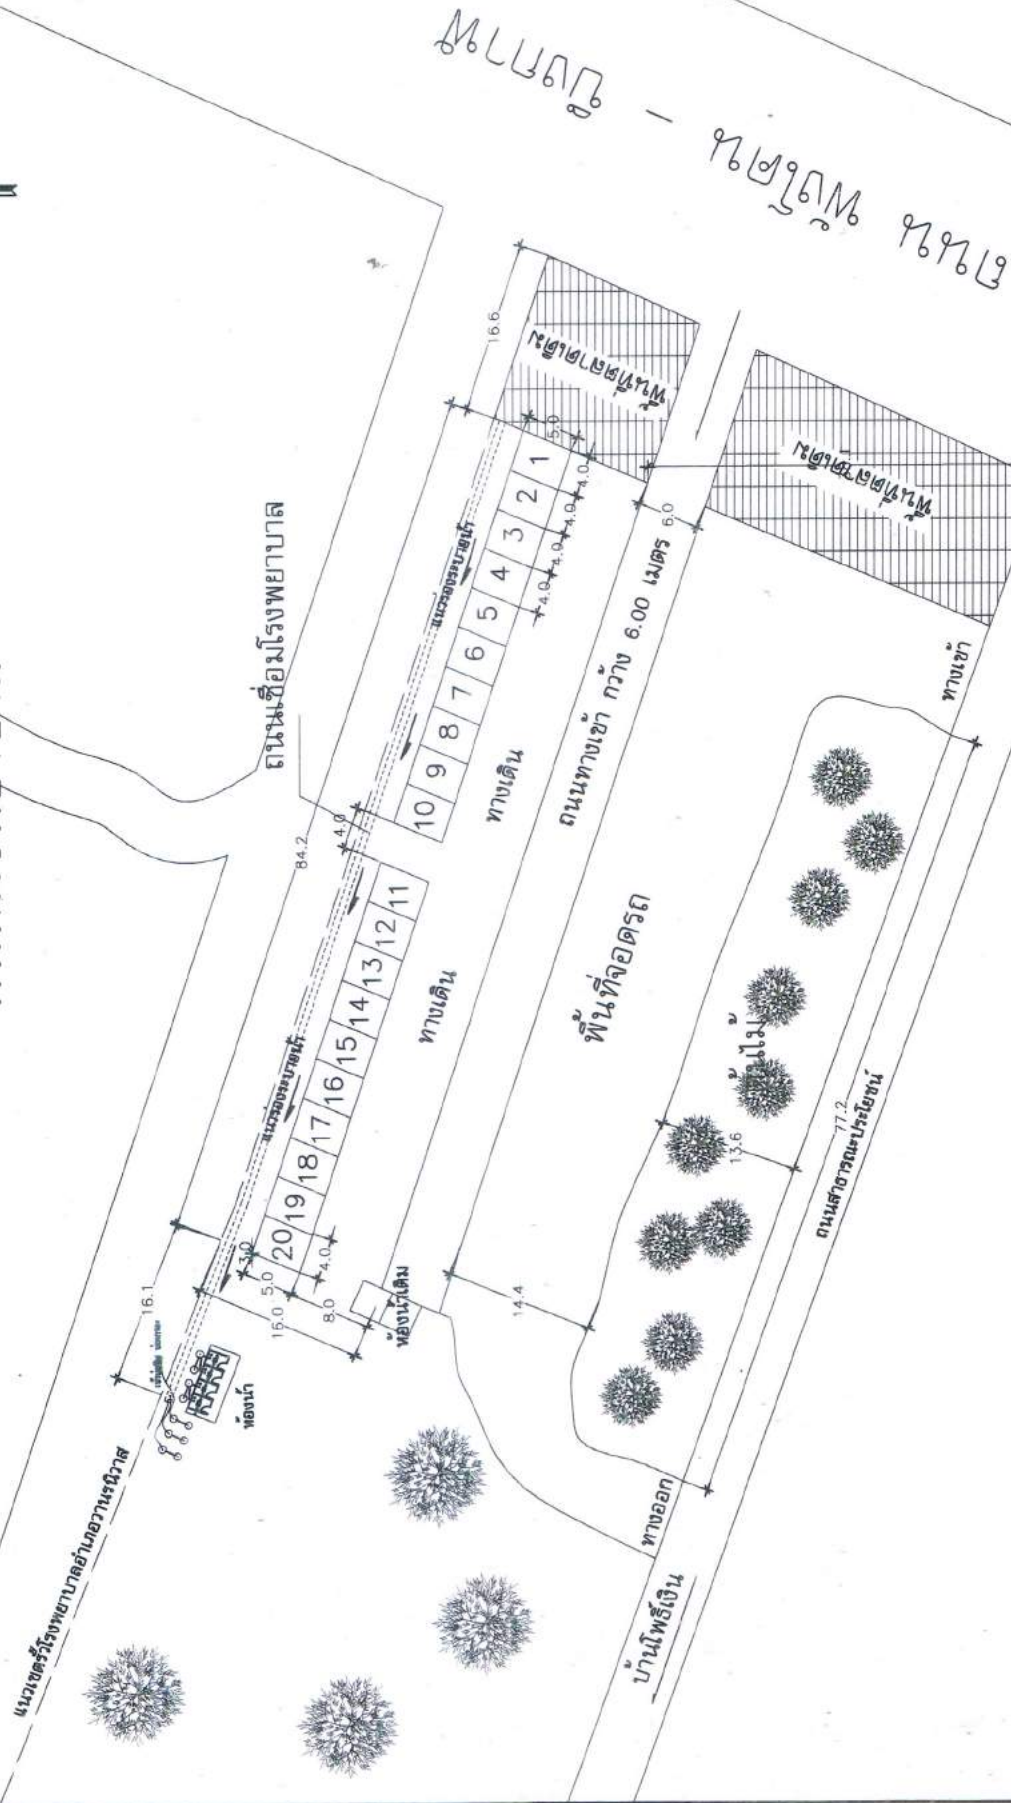





สำรวจ

๐-20mm
(นายชัย ทัพพพิพัต)
นายช่างโยธาชำนาญงาน

ออกแบบ

เขียนแบบ

๐-20mm
(นายชัย ทัพพพิพัต)
นายช่างโยธาชำนาญงาน

ตรวจสอบ

(นายอุดม สุระนันท)
ผู้อำนวยการกองช่าง

เห็นชอบ

๐-20mm
(นายจารึก นันทารักษ์)


ปลัดองค์การบริหารส่วนตำบลสวรรคต

อนุมัติ

(นายสุรินทร์ ทรัพย์)

แบบเสร็จ


วันที่ เดือน ปี

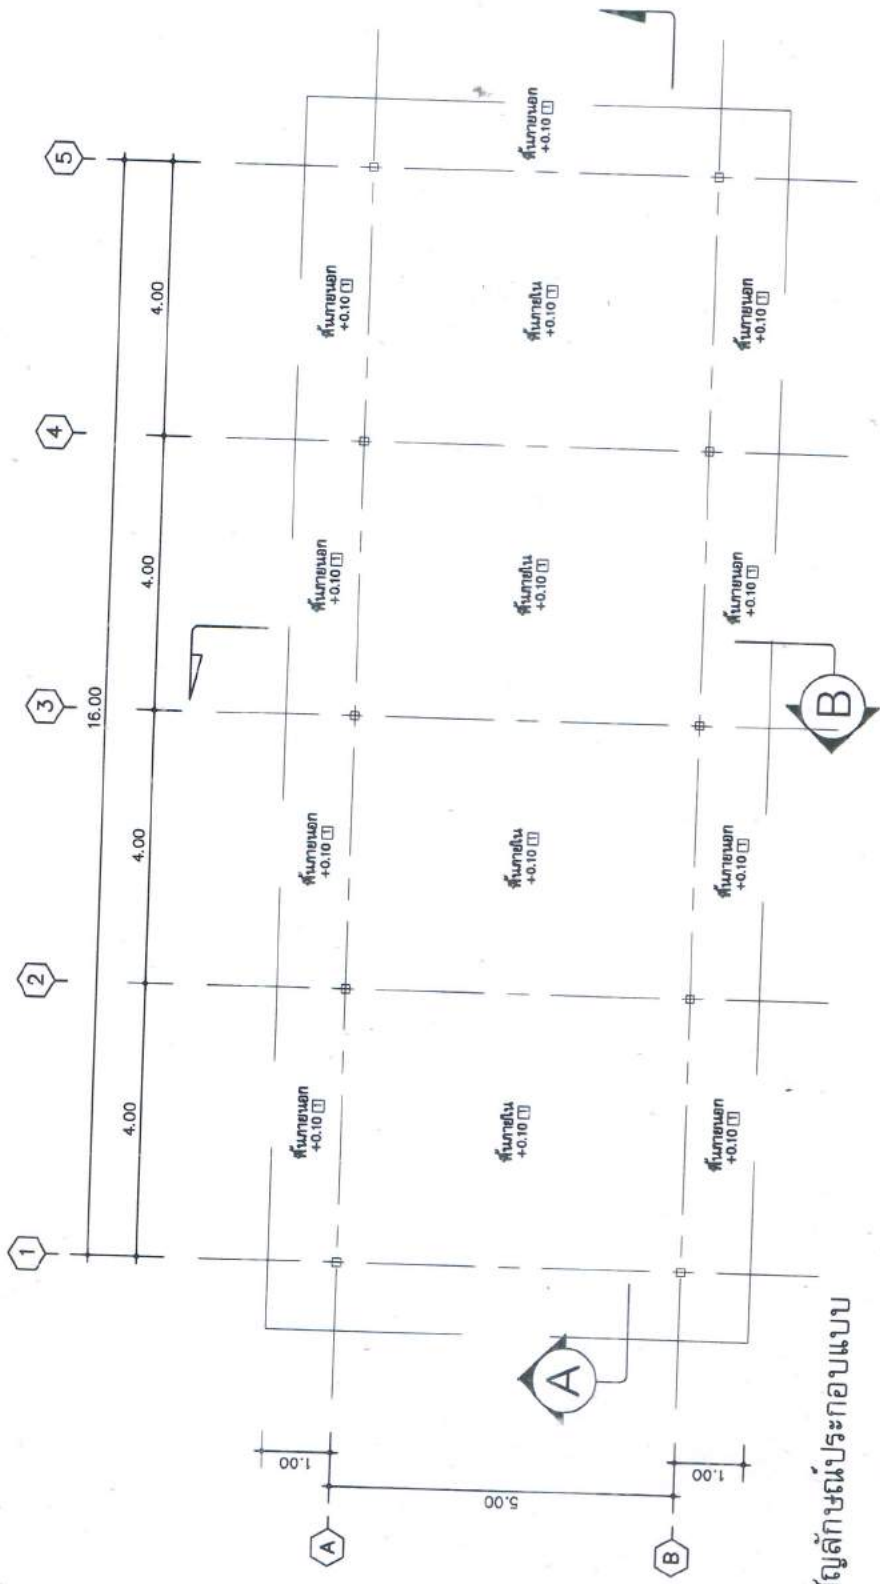

สัญลักษณ์ประกอบแบบ


1 ฟัน ค.ส.ล. ขัดหยาบ หน้า 0.10 ม.

แปลนพื้นตลาด
SCALE 1:75

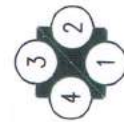

แปลนหลังคาตลาด

SCALE 1:75

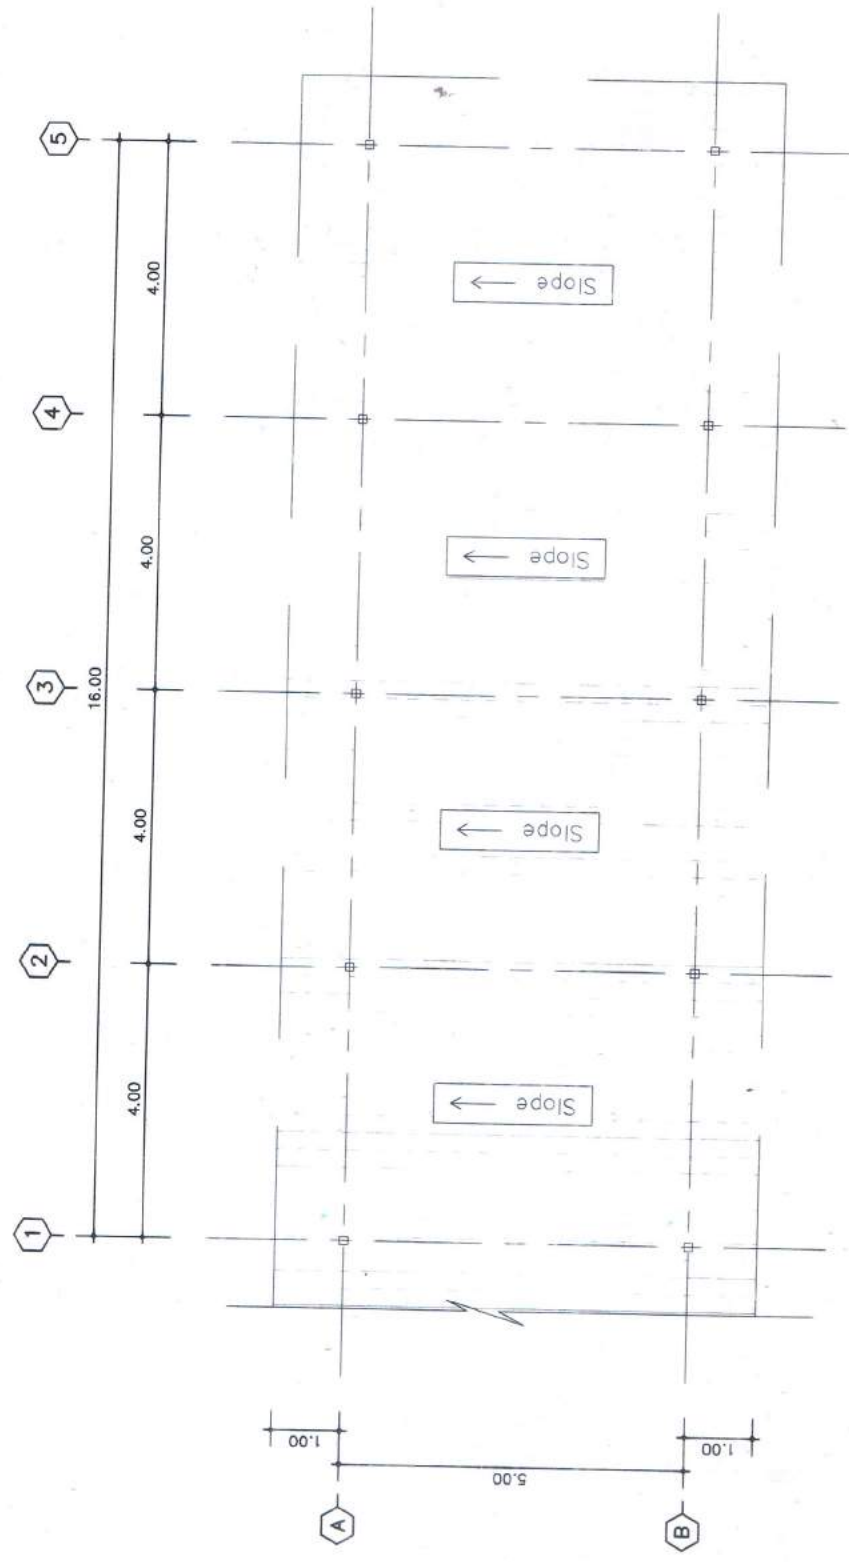



สำรวจ

๑-2๑๓/๕

(นายคณัย ทิพย์มณี)
 นายช่างโยธาชำนาญงาน

ออกแบบ

เขียนแบบ

๑-2๑๓/๕

(นายคณัย ทิพย์มณี)
 นายช่างโยธาชำนาญงาน

ตรวจสอบ

๑-๒๑๓/๕

(นายอุดม อุดม)
 ผู้ควบคุมการก่อสร้าง

เห็นชอบ

๑-๒๑๓/๕

(นายจารึก นันทราช)
 ปลัดองค์การบริหารส่วนตำบล

อนุมัติ



๑-๒๑๓/๕

(นายคณัย ทิพย์มณี)
 นายช่างโยธาชำนาญงาน


แบบเลขที่

วันที่

วัน/เดือน/ปี

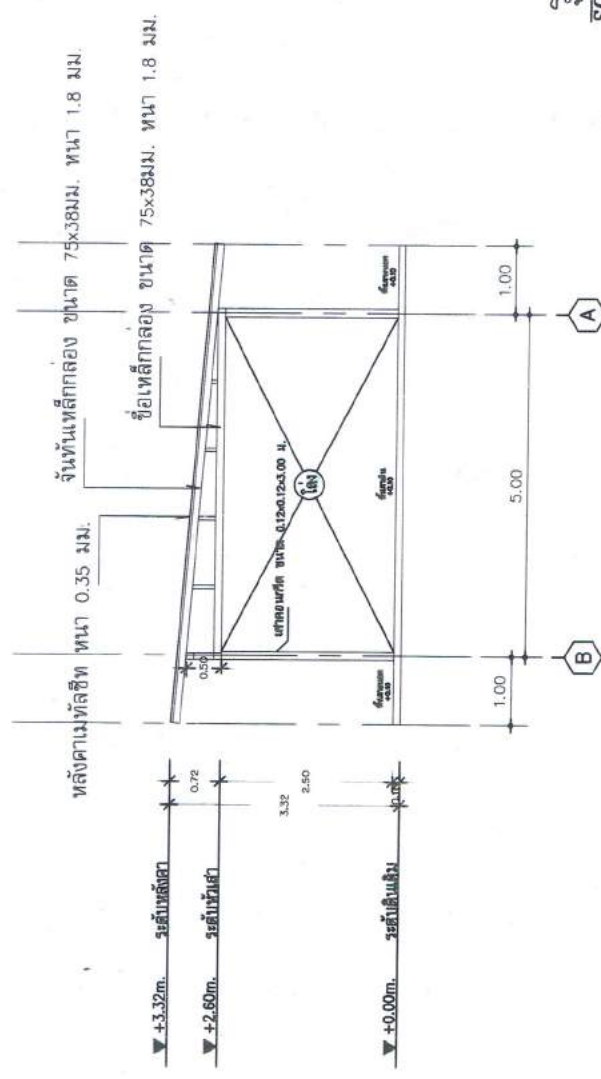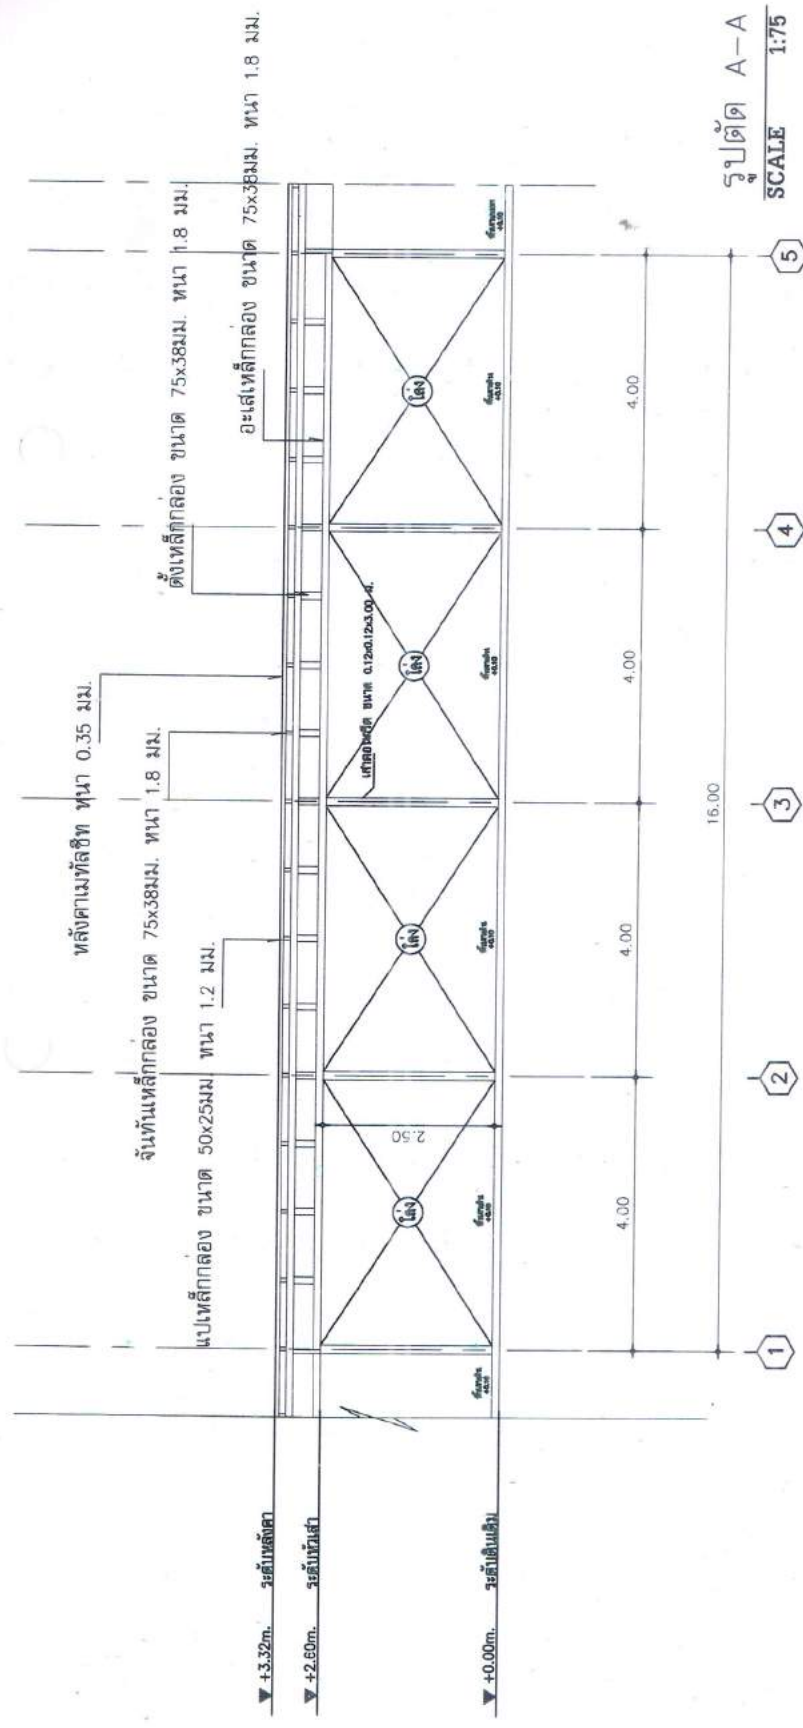





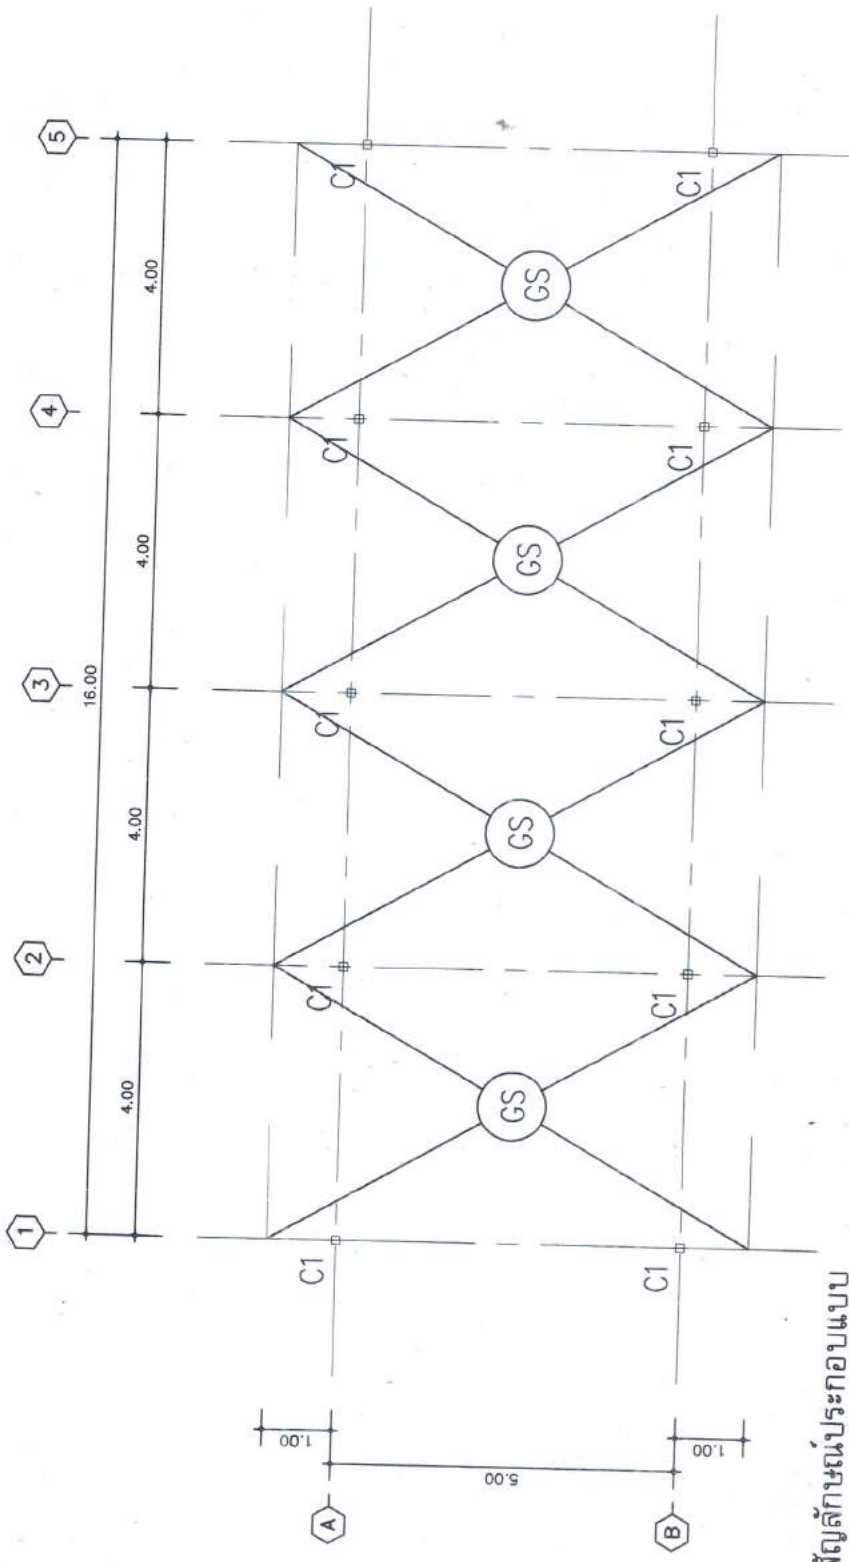


สัญลักษณ์ประกอบแบบ

1 พื้น ค.ส.ล. ชัดหยาบหนา 0.10 ม.

แปลนพื้นตลัด
SCALE 1:75

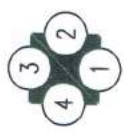



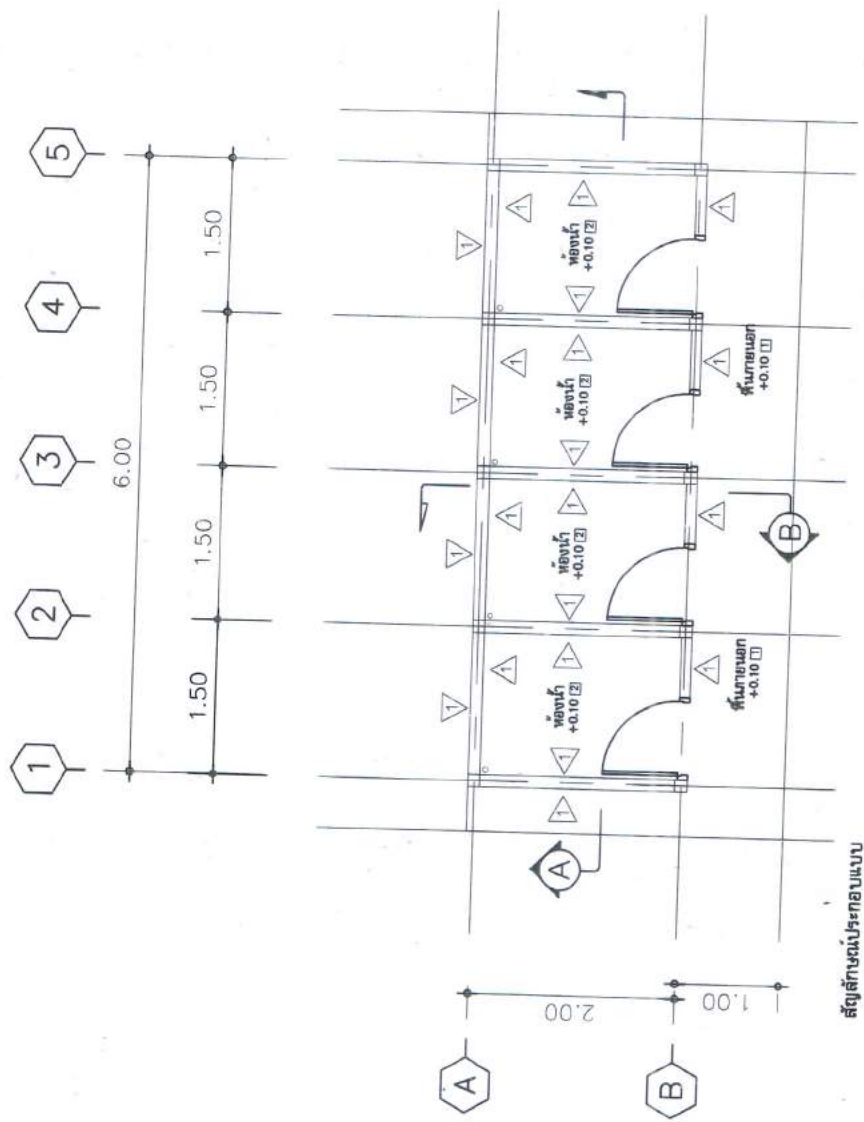

สัญลักษณ์ประกอบแบบ

- 1 พื้น ค.ส.ล. จัดหยาบหนา 0.10 ม.
- 2 ปูกระเบื้องเคลือบ ชนิดผิวมัน ขนาด 8"x8"

แปลนพื้นที่

SCALE 1:50



โครงการ

สำรวจ

อ.22m/s
(นายอภัย ทัพพะรังสี)
นายช่างโยธาชำนาญงาน

ออกแบบ

เขียนแบบ

อ.22m/s
(นายอภัย ทัพพะรังสี)
นายช่างโยธาชำนาญงาน

ตรวจสอบ

อ.22m/s
(นายอภัย ทัพพะรังสี)
ผู้ควบคุมงานก่อสร้าง

เห็นชอบ

อ.22m/s
(นายอภัย ทัพพะรังสี)
นายก อบจ. สกลนคร


นายก อบจ. สกลนคร

อนุมัติ

อ.22m/s
(นายอภัย ทัพพะรังสี)
นายก อบจ. สกลนคร

แบบเลขที่

วัน/เดือน/ปี

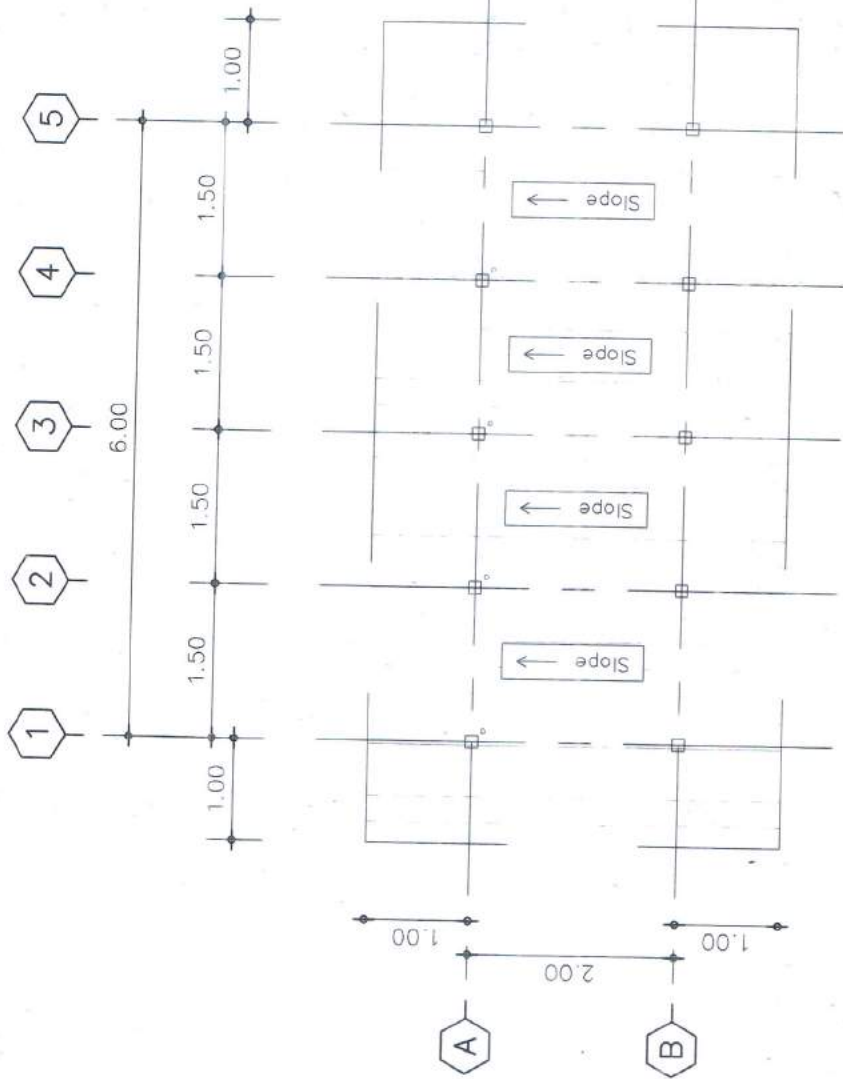

แปลนหลังคาห้องน้ำ

SCALE 1:50



โครงการ

ก่อสร้างตลาดชุมชน ตำบล...

สำรวจ

๑-2๐๑๕

(นายคณัฏฐ์ ทิพย์...

ออกแบบ

เขียนแบบ

๑-2๐๑๕

(นายคณัฏฐ์ ทิพย์...

ตรวจสอบ

๑-๒๐๑๕

(นายคณัฏฐ์ ทิพย์...

เห็นชอบ

๑-๒๐๑๕

(นายคณัฏฐ์ ทิพย์...

บันทึกการตรวจรับงาน

อนุมัติ


๑-๒๐๑๕

(นายคณัฏฐ์ ทิพย์...

นายคณัฏฐ์ ทิพย์...

แบบเลขที่

รับ/เสร็จ/ปี

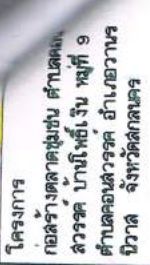โครงการ
โครงสร้างกา...

ก่อสร้างตลาดชุมชน ศาลากลาง
สวรรค์ บ้านโพธิ์เงิน หมู่ที่ 9

สภาฯ

๑.๒๕๖๕
(นายธานี ทิพย์สมบัติ)
นายช่างโยธาชำนาญงาน

ออกแบบ














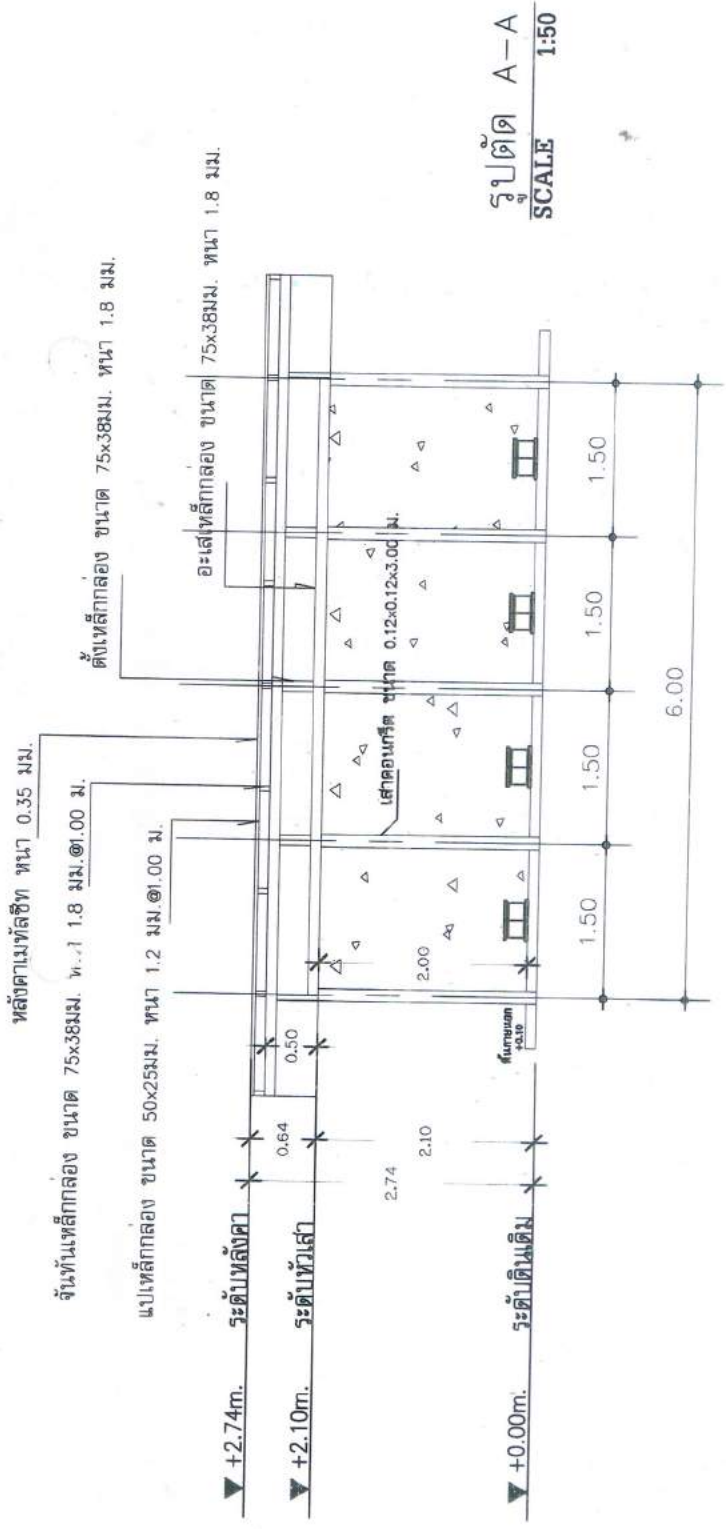

รูปตัด A-A
SCALE 1:50

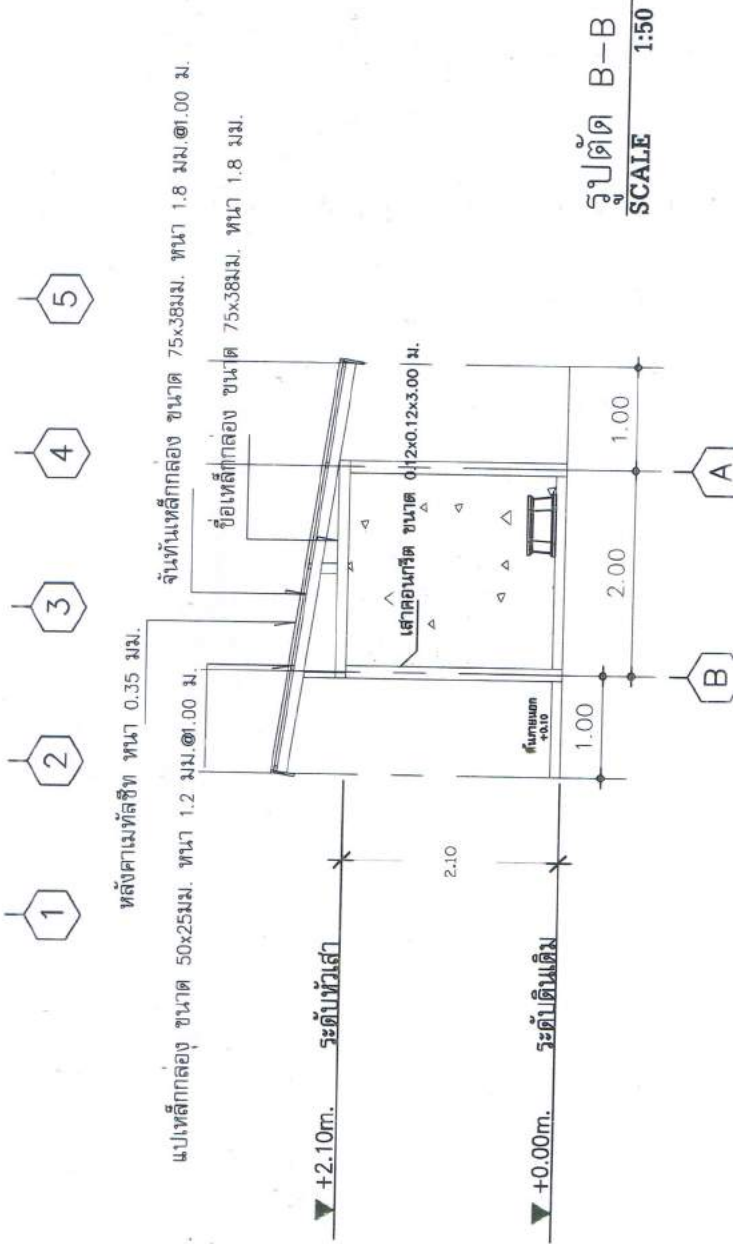

รูปตัด B-B
SCALE 1:50

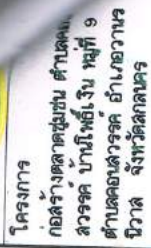

๑-๒๕๓๕


นายช่างโยธาชำนาญงาน











แบบเลขที่

วัน/เดือน/ปี

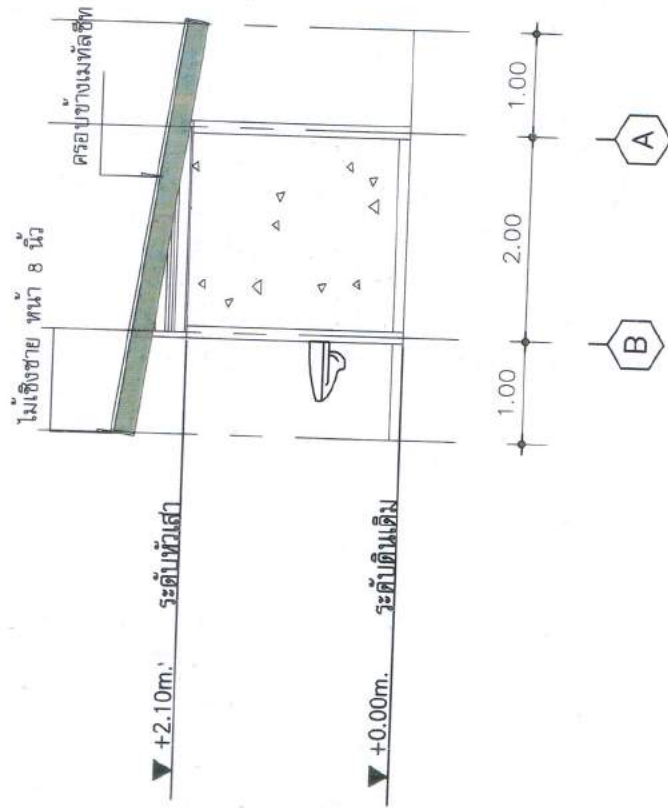

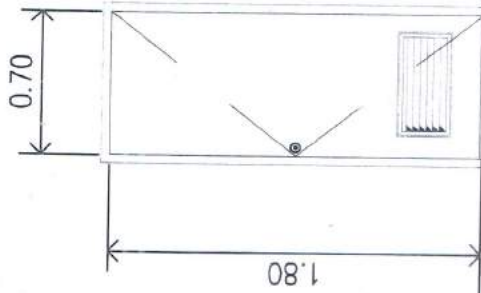

▼ ระดับพื้น

(D1)	ประตูห้องน้ำ
ชนิดบาน	ประตูบานเปิด
วงกบ	วงกบ PVC. ขนาด 2" x 4"
กรอบบาน	บานประตู PVC. หนา 35 มม
ลูกพับ	เกล็ดระบายนํ้า
อุปกรณ์	ลูกบิดประตูทั่วไป HAFELE 911.64.215 *สแตนเลส ของ HAFELE
	3-บานพับเหล็กขนาด 5" สแตนเลส
	พร้อมอุปกรณ์ประตูบานเดียวครบชุด



โครงการ

ก่อสร้างตลาดชุมชน ตำบล
สวรรคต บ้านใหม่เงิน หมู่ที่ 9
ตำบลคอนสวรรค์ อำเภอวานร
นิวาส จังหวัดสกลนคร

สำรวจ

0-2/มส

(นายคณัย ทิพย์สมบัติ)
นายช่างโยธาชำนาญงาน

ออกแบบ

เขียนแบบ

0-2/มส

(นายคณัย ทิพย์สมบัติ)
นายช่างโยธาชำนาญงาน

ตรวจสอบ

0-2/มส

(นายอานันท์ สุระนันท์)
ผู้อำนวยการกองช่าง

เห็นชอบ

0-2/มส

(นายจกานันท์ นันทราษ)
ปลัดองค์การบริหารส่วนตำบลคอนสวรรค์



อนุมัติ

0-2/มส

(นายคณันท์ ชื่นนันท์ แสงอุบล)
นายช่างโยธาชำนาญงานตำบลคอนสวรรค์

แบบ เลขที่






วันที่/เดือน/ปี

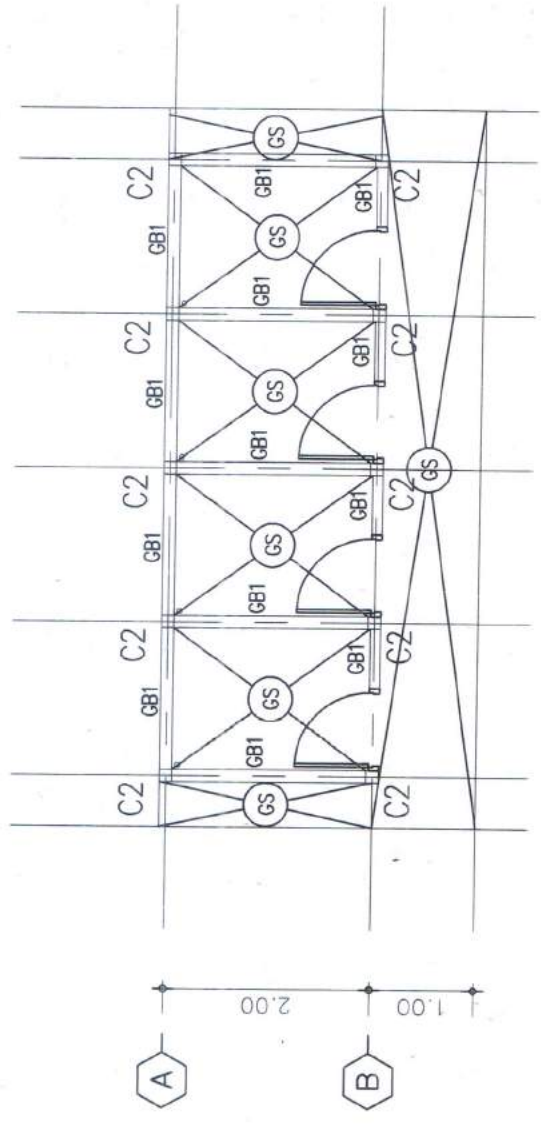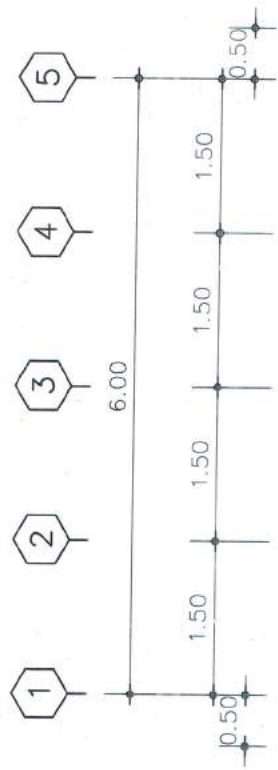


แปลนโครงสร้างคาน พื้น เส้า ท้องน้ำ
 SCALE 1:50



---	------------------------------------------------------------------	--------------------------------------------------------------------------------	------------------------------------------------------	------------------------------------------------------	---------------------------------------------------------	---------------------------------------------------------	---------------------------------------------------------

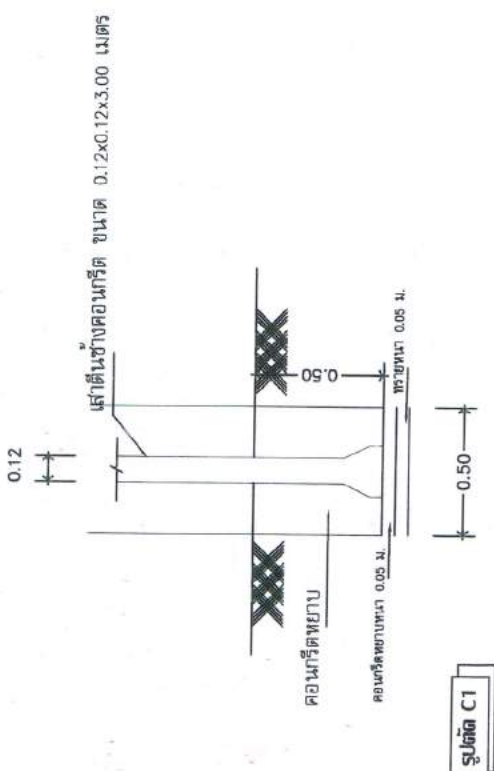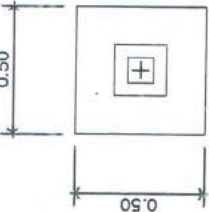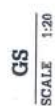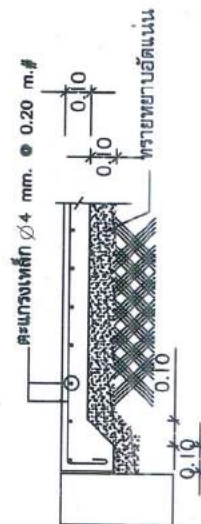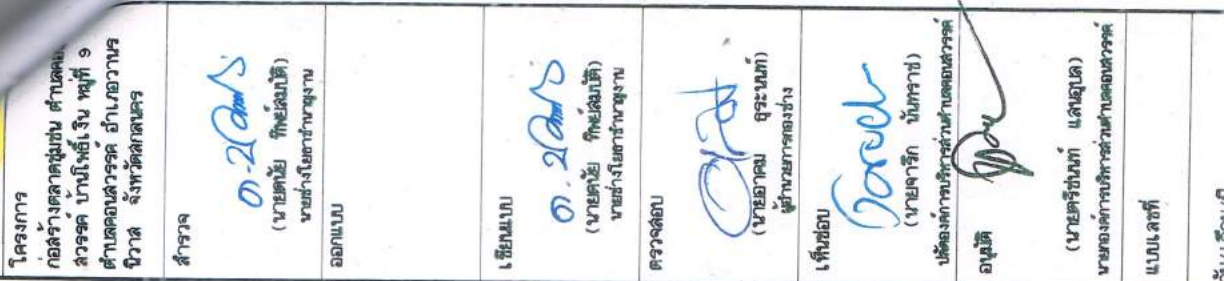

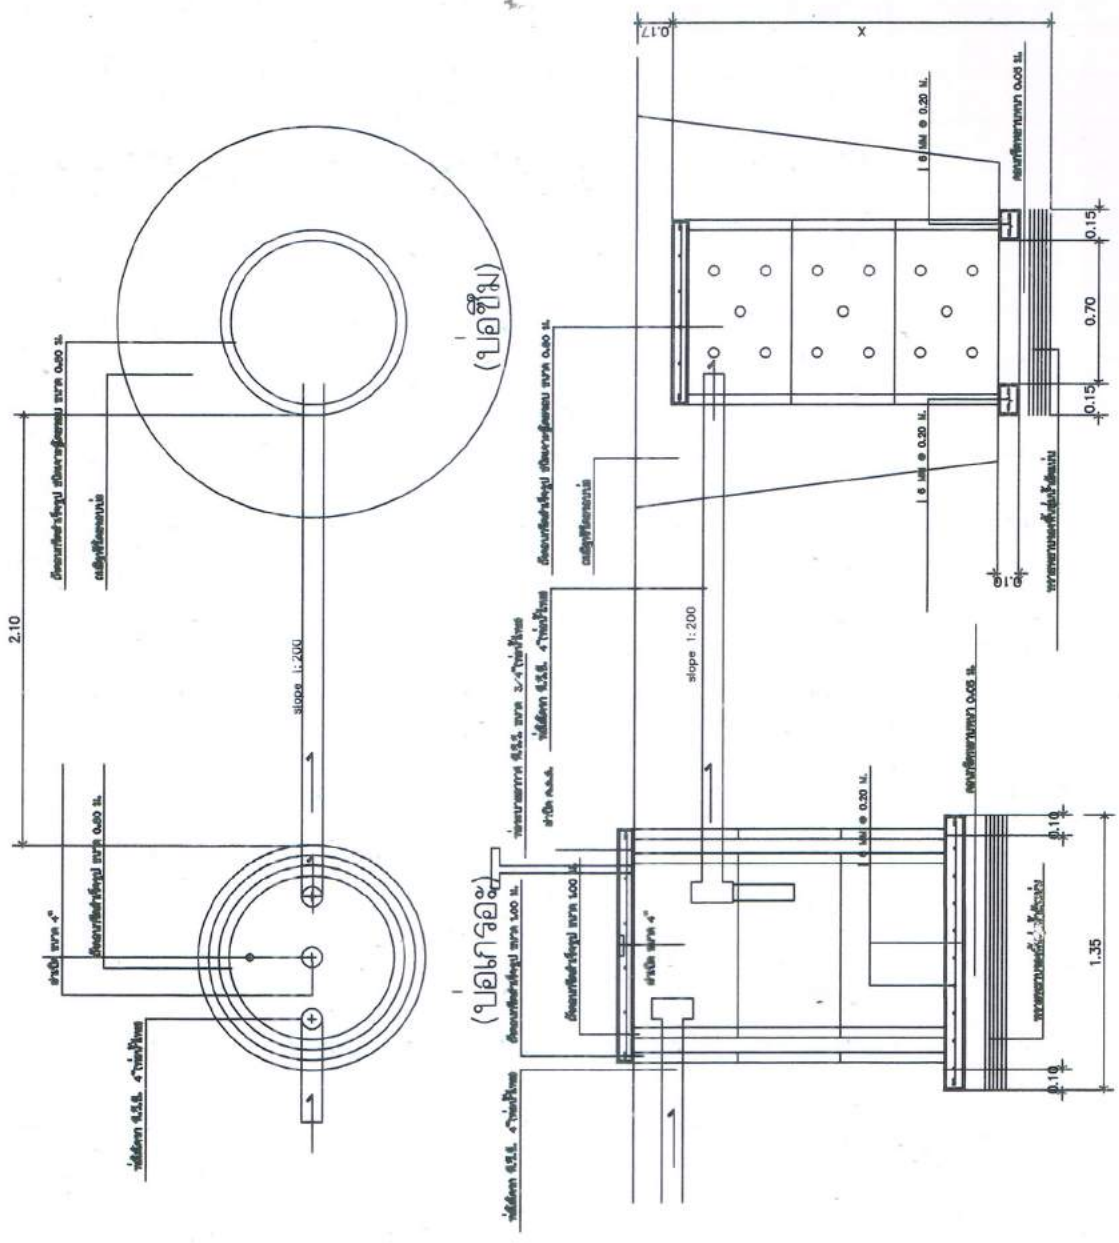

แบบขยายบ่อบำบัด
SCALE 1:25

โครงการ

ก่อสร้างตลาดชุมชน ตำบล

สำรวจ

๑.2 km/s
(นายต๋าย กิยสัมพันธ์)
นายช่างโยธาชำนาญงาน

ออกแบบ

เขียนแบบ

๑.2 km/s
(นายต๋าย กิยสัมพันธ์)
นายช่างโยธาชำนาญงาน

ตรวจสอบ

(นายอาคม อูระนนท์)
ผู้อำนวยการกองช่าง

แก้ไข

(นายจารึก นันทราช)
ปลัดกองการช่างส่วนงานก่อสร้าง

อนุมัติ

นายช่างโยธาชำนาญงาน

แบบเลขที่

วัน/เดือน/ปี

ร่างขอบเขตของงานหรือรายละเอียดคุณลักษณะเฉพาะของพัสดุที่จะซื้อหรือจ้าง
ตามระเบียบกระทรวงการคลังว่าด้วยการจัดซื้อจัดจ้างและบริหารพัสดุภาครัฐ พ.ศ. ๒๕๖๐ ข้อ ๒๑
โครงการก่อสร้างตลาดชุมชนตำบลคอนสวรรค์



๒.วัตถุประสงค์ของโครงการ

- ๒.๑ เพิ่มช่องทางการจัดแสดงและจำหน่ายสินค้าเกษตร สินค้าหัตถกรรม สินค้า OTOP และสินค้าของชุมชนให้แก่ประชาชนผู้มีรายได้น้อย ฐานธุรกิจ SMEs สหกรณ์ วิสาหกิจชุมชน เกษตรกร และกลุ่มเกษตรกรในชุมชน
- ๒.๒ เชื่อมโยงการจำหน่ายสินค้าของชุมชน โดยไม่ผ่านพ่อค้ากลาง ซึ่งจะทำให้ผู้บริโภคได้สินค้าในราคาที่เป็นธรรม
- ๒.๓ กระตุ้นระบบเศรษฐกิจของชุมชน โดยใช้การบริโภคภายในพื้นที่และชุมชนใกล้เคียงเป็นตัวขับเคลื่อน และสร้างความเข้มแข็งให้แก่ชุมชน ควบคู่กับการสืบสานเอกลักษณ์และอัตลักษณ์ของชุมชน
- ๒.๔ สร้างการรับรู้เกี่ยวกับการเป็นตลาดชุมชนในวงกว้าง เพื่อประชาสัมพันธ์และจูงใจให้เกิดการซื้อขายและเข้ามาใช้ประโยชน์จากตลาดชุมชน

๓. เป้าหมาย


๔. คุณสมบัติผู้เสนอราคา

๑. มีความสามารถตามกฎหมาย
๒. ไม่เป็นบุคคลล้มละลาย
๓. ไม่อยู่ระหว่างเลิกกิจการ
๔. ไม่เป็นบุคคลซึ่งอยู่ระหว่างถูกระงับการยื่นข้อเสนอ หรือทำสัญญากับหน่วยงานของรัฐไว้ชั่วคราว เนื่องจากเป็นผู้ที่ไม่ผ่านเกณฑ์การประเมินผลการปฏิบัติงานของผู้ประกอบการตามระเบียบที่รัฐมนตรีว่าการกระทรวงการคลังกำหนด ตามที่ประกาศเผยแพร่ในระบบเครือข่ายสารสนเทศของกรมบัญชีกลาง
๕. ไม่เป็นบุคคลซึ่งถูกระงับชื่อไว้ในบัญชีรายชื่อผู้ทำงาน และได้แจ้งเวียนชื่อให้ผู้ทำงานของหน่วยงานของรัฐในระบบเครือข่ายสารสนเทศของกรมบัญชีกลาง ซึ่งรวมถึงนิติบุคคลที่ผู้ทำงานเป็นหุ้นส่วนผู้จัดการ กรรมการผู้จัดการ ผู้บริหาร ผู้มีอำนาจในการดำเนินงานในกิจการของนิติบุคคลนั้นด้วย
๖. มีคุณสมบัติและไม่มีลักษณะต้องห้ามตามที่คณะกรรมการนโยบายการจัดซื้อจัดจ้าง และการบริหารพัสดุภาครัฐกำหนดในราชกิจจานุเบกษา
๗. เป็นนิติบุคคลผู้มีอาชีพรับจ้างงานที่ประกวดราคาอิเล็กทรอนิกส์ดังกล่าว
๘. ไม่เป็นผู้มีผลประโยชน์ร่วมกันกับผู้ยื่นข้อเสนอรายอื่นที่เข้ายื่นข้อเสนอให้แก่องค์การบริหารส่วนตำบลคอนสวรรค์ ณ วันประกาศประกวดราคาอิเล็กทรอนิกส์ หรือไม่เป็นผู้กระทำการอันเป็นการขัดขวางการแข่งขันอย่างเป็นธรรมในการประกวดราคาอิเล็กทรอนิกส์ครั้งนี้

//๙. ไม่เป็นผู้...

๙. ไม่เป็นผู้ได้รับเอกสิทธิ์หรือความคุ้มกัน ซึ่งอาจปฏิเสธไม่ยอมขึ้นศาลไทย เว้นแต่รัฐบาลของผู้ยื่นข้อเสนอได้มีคำสั่งให้สละเอกสิทธิ์ และความคุ้มกันเช่นนั้น

๑๐. ผู้ยื่นข้อเสนอต้องเป็นผู้ประกอบการที่มีสิทธิเป็นผู้ยื่นข้อเสนอต่อหน่วยงานของรัฐ หน่วยงานก่อสร้างอาคาร ตามหลักเกณฑ์ วิธีการ และเงื่อนไขในการขึ้นทะเบียนผู้ประกอบการงานก่อสร้าง ที่มีสิทธิเป็นผู้ยื่นข้อเสนอต่อหน่วยงานของรัฐ

๕. ระยะเวลาดำเนินการและส่งมอบงาน

- ระยะเวลาส่งมอบงานภายใน ๑๒๐ วัน นับถัดจากวันลงนามรับสัญญาจ้าง

๖. สถานที่ดำเนินการ




๘. สถานที่ติดต่อเพื่อขอรับทราบข้อมูลเพิ่มเติม

- กองช่าง องค์การบริหารส่วนตำบลคอนสวรรค์ โทร ๐๔๒-๙๗๓๕๖๕

ลงชื่อ..........ประธานกรรมการ
(นายอาคม จุระนนท์)
ผู้อำนวยการกองช่าง

ลงชื่อ..........กรรมการ
(นายมนตรี ชมชัยภูมิ)
นักวิเคราะห์นโยบายและแผน

ลงชื่อ..........กรรมการ
(นายดนัย ทิพย์สมบัติ)
นายช่างโยธาชำนาญงาน