


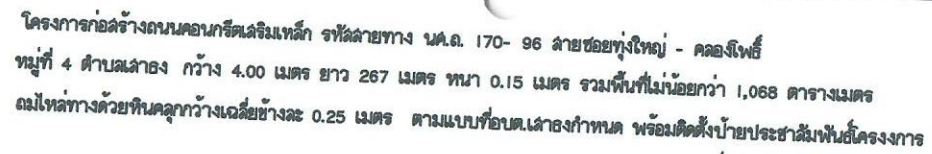

องค์การบริหารส่วนตำบลเลาธง

ชื่อโครงการ : โครงการก่อสร้างถนนคอนกรีตเสริมเหล็ก รหัลสายทาง นค.ถ. 170 - 96

ปริมาณงาน : ผิวจราจรกว้าง 4.00 เมตร ยาว 267.00 เมตร หิน 0.15 เมตร รวมพื้นที่ไม่น้อยกว่า 1,068 ตาราง
เมตร ถนนไหล่ทางด้วยหินคลุกกว้างเฉลี่ยข้างละ 0.25 เมตร พร้อมติดตั้งป้ายประชาสัมพันธ์



โครงการก่อสร้างถนนคอนกรีตเสริมเหล็ก
จากฝายเขื่อนทาง น.ค.อ. 170-06
สายคลองทุ่งใหญ่ - คลองโพธิ์
หมู่ที่ 4 ตำบลลำทอง

ถนนสายชอยทุ่งใหญ่ - คลองโพธิ์
หมู่ที่ 4 ตำบลเลาเือง อำเภอร่อนพิบูลย์
จังหวัดนครศรีธรรมราช


(นายเนพล มีทอง)
วิศวกรโยธาปฏิบัติการ


(นายบพค. มีทอง)
วิศวกรโยธาปฏิบัติกร

S

(นายอานนด ชัยชูรังค์)
ผู้อำนวยการกองช่าง

สืบคำร้อง

(ทรงวุฒิ ทองขาว)
ปลัดองค์การบริหารส่วนตำบล

T

(นายธีระ ยาดิพัฒน์)
นายกองค์การบริหารส่วนตำบลหนอง...

02

ผังบริเวณ
ไม่แสดงมาตราส่วน

พื้นที่ตำบลควนชุม

รายการประกอบแบบ

1. วัสดุประสงค์

ผู้ว่าจ้างมีความประสงค์จะทำการก่อสร้างถนนคอนกรีตเสริมเหล็ก รหัสลายทาง นค.ธ. 170-96 ลายช่องใหญ่ - คลองโพธิ์ หมู่ที่ 4 ตำบลลาด อำเภอรอนพิบูลย์ จังหวัดนครศรีธรรมราช โดยทำการก่อสร้างผิวจราจรกว้าง 4.00 เมตร ยาว 267.00 เมตร ทน 0.15 เมตร รวมพื้นที่ไม่น้อยกว่า 1,068 ตารางเมตร ถมไหล่ทางด้วยหินคลุกกว้างเฉลี่ยข้างละ 0.25 เมตร องค์การบริหารส่วนตำบลลาด โดยผู้รับจ้างจะต้องเป็นผู้จัดหาวัสดุ อุปกรณ์ แรงงาน และเครื่องมือที่ใช้ดำเนินการเองทั้งหมด

2. บททั่วไป

- 2.1 การก่อสร้างตามสัญญา ต้องเป็นไปตามรูปแบบและรายละเอียดต่อท้ายสัญญาการก่อสร้างทุกประการ
- 2.2 ผู้รับจ้างต้องปฏิบัติตามแบบร่าง และรายการ รายละเอียดปริมาณงานโดยถี่ถ้วน และเข้าใจความหมาย โดยแจ่มแจ้งทุกประการแล้ว จึงได้ลงนามในสัญญา
- 2.3 ในกรณีที่ผู้รับจ้างกำลังทำการก่อสร้าง ถ้าปรากฏว่า แบบรูปหรือรายละเอียดไม่ชัดเจน ชัดแย้งกันหรือบกพร่อง ผู้รับจ้าง ต้องขอความเห็นชอบและปฏิบัติตามคำแนะนำวินิจฉัยของคณะกรรมการตรวจรับพัสดุ โดยคณะกรรมการฯ จะมีความถูกต้องเป็นหลักวิชาช่าง และความเหมาะสมเป็นหลักเกณฑ์วินิจฉัยในการชี้ขาด
- 2.4 สิ่งใดที่ไม่ได้ระบุในแบบรูป และรายละเอียดแต่จำเป็นเพื่อให้งานถูกต้องตามหลักวิชาช่าง แล้วผู้รับจ้างต้องทำงานนั้น โดยไม่คิดค่าใช้จ่ายเพิ่มอีก
- 2.5 ผู้รับจ้างต้องเป็นผู้รับผิดชอบ และค่าใช้จ่ายเหมาจ่ายต่างๆ อันเกิดจากการที่ผู้รับจ้างไม่ปฏิบัติตามแบบรูปหรือรายละเอียด หรือบุคคลภายนอกเนื่องจากการดำเนินงานนี้
- 2.6 การก่อสร้าง ถ้ามีอุปสรรคขัดขวาง หรือเกิดความเสียหายกับท่อประปา ลายเคเบิลโทรศัพท์ และอื่นใดที่ฝังดิน ผู้รับจ้างจะต้องเป็นผู้รับผิดชอบ และออกค่าใช้จ่ายเองทั้งสิ้น
- 2.7 มิติต่างๆ มีหน่วยเป็นเมตร นอกจากจะระบุไว้เป็นอย่างอื่น

3. งานคอนกรีตเสริมเหล็ก

3.1 เหล็กเสริมคอนกรีต

- เหล็กเสริมคอนกรีตมีคุณสมบัติตามมาตรฐานกระทรวงอุตสาหกรรม มอก. 20-2534 และ 24-2524 ส่วนตะแกรงเหล็กกล้า (WIRE MESH) ตามมาตรฐาน มอก. ที่ 474

3.2 ปูนซีเมนต์

- ต้องเป็นปูนซีเมนต์ชนิดปอร์ตแลนด์ ประเภทที่ 1 หรือมีคุณสมบัติเทียบเท่า
- ต้องเก็บปูนซีเมนต์ไว้ในที่แห้ง และอยู่สูงจากพื้นไม่น้อยกว่า 0.30 เมตร
- ห้ามนำปูนซีเมนต์ที่เสื่อมคุณภาพ โดนความชื้น หรือจับตัวแข็งเป็นก้อนมาใช้งาน

3.3 ทราชย์ ต้องเป็นทราชย์น้ำจืด คม แข็ง ปราศจากวัตถุอื่นเจือปน

3.4 หิน เป็นหินที่คุณภาพดี แข็ง เหนียว ไม่ผุ ปราศจากวัตถุอื่นเจือปน ขนาด 3 - 1.5 นิ้ว

3.5 ส่วนผสมคอนกรีตประกอบด้วย ปูนซีเมนต์ ทราชย์ หินหรือกรวด และน้ำ นอกจากนี้อาจจะกำหนดให้เป็นอย่างอื่น เฉพาะงานก่อสร้าง แล้วให้ใช้ส่วนผสม 1:2:4 ดังนี้

ปูนซีเมนต์	336	กิโลกรัม
ทราชย์	0.50	ลบ.ม.
หินหรือกรวด	0.99	ลบ.ม.
น้ำ	140-160	ลิตร

3.6 การผสมให้ผสมด้วยเครื่องผสมคอนกรีต ซึ่งหมุนไม่เร็วกว่า 30 รอบ/นาที และใช้เวลาในการผสมไม่น้อยกว่า 2 นาที แต่ไม่เกิน 6 นาที และต้องใช้ให้หมดภายใน 30 นาที

- 3.7 การเทคอนกรีต ก่อนเทคอนกรีตจะต้องแจ้งผู้ควบคุมงานของผู้ว่าจ้าง ให้ทราบก่อนอย่างน้อย 1 วัน
 - แบบหล่อต้องแข็งแรงมั่นคง สามารถรับน้ำหนักคอนกรีตเหลว และน้ำหนักบรรทุกอื่นๆ ได้
 - การวางเหล็กเสริม ต้องถูกต้องตามแบบแปลน และต้องมอความหนาของคอนกรีตหุ้มเหล็กทุกด้าน เท่ากับเส้นผ่าศูนย์กลางของเหล็กเสริมไม่น้อยกว่า 2.5 ซม. คอนกรีตโครงสร้าง เช่น เสา คาน เป็นต้น
 - ก่อนที่จะเทคอนกรีตลงในแบบ ให้ทำความสะอาดแบบให้เรียบร้อยปราศจากเศษวัสดุต่างๆ
 - ขณะที่เทคอนกรีต ให้ใช้เครื่องหัวสั่นละเอียด หรือเครื่องสั่นขยำคอนกรีตให้แน่นตัว เติมแบบหล่อและจับเหล็กแน่น ปราศจากโพรง กรณีเกิดโพรงผู้ควบคุมงาน/วิศวกร ตรวจลงว่าไม่แข็งแรง ผู้รับจ้างจะต้องดำเนินการแก้ไขตามคำวินิจฉัยของผู้ควบคุมงาน/วิศวกร
 - จัดให้มีรั้วค้ำที่มุมหัวเสา หรือจุดแยกถนนคอนกรีตเสริมเหล็ก โดยให้ปริมณโครงสร้างแข็งแรงขึ้น ($R=1.00$ ม. หรือตามที่ผู้ควบคุมงานของผู้ว่าจ้างพิจารณาเห็นสมควร)
- 3.8 เมื่อหน้าคอนกรีตแข็งหมาดๆ ต้องปกคลุมผิวให้ถูกแสงแดดและกระแสนลมร้อน และป้องกันไม่ให้ถูกระเบิดหรือการกระแทกภายในระยะเวลา 24 ชั่วโมงแรก แล้วจัดการให้คอนกรีตเปียกชุ่มน้ำติดต่อกันตลอดไม่น้อยกว่า 7 วัน หรือ
- 3.9 การแต่งผิวคอนกรีต
 - เมื่อถอดแบบแล้ว เนื้อคอนกรีตมีผิวหยาบ หรือขรุขระ ต้องให้ผู้ควบคุมงาน/วิศวกร ตรวจลงก่อนดำเนินการต่อไป
 - กรณีผิวคอนกรีตเป็นรูปหยาบเล็กน้อย ให้ใช้ปูนซีเมนต์ผสมทราย และน้ำอุดแต่งผิวให้เรียบร้อย

4. การตรวจรับพัสดุ

- 4.1 ผู้รับจ้างจะต้องทำความสะอาด บริเวณสถานที่ก่อสร้าง ให้สะอาดเรียบร้อย เพื่อผู้ว่าจ้างจะได้ใช้งานใช้งานได้ทันที เมื่อคณะกรรมการตรวจรับพัสดุ ได้ตรวจรับงานแล้ว
- 4.2 ผู้รับจ้างจะต้องทบทวนค่าจ้าง กลบเกลี่ยพื้นดินให้เรียบร้อยตามที่กำหนดไว้ เศษวัสดุต่างๆ เช่น เศษไม้ ปูน ทราชย์ ที่หักคนงาน และขยะอื่นๆ เป็นต้น ต้องขนย้ายไปทิ้งที่บริเวณพื้นที่ก่อสร้าง ก่อนการลงมอบงาน
- 4.3 กรณีที่อาคารข้างเคียงลักปรก เลื่อนท่อน เนื่องจากการก่อสร้างของผู้รับจ้าง ผู้รับจ้างจะต้องจัดการทำความสะอาด และตกแต่งให้อยู่ในสภาพเรียบร้อยเหมือนเดิมด้วย



ชื่อโครงการ

โครงการก่อสร้างถนนคอนกรีตเสริมเหล็ก รหัสลายทาง นค.ธ. 170-96 ลายช่องใหญ่ - คลองโพธิ์ หมู่ที่ 4 ตำบลลาด

สถานที่ก่อสร้าง

ถนนสายช่องใหญ่ - คลองโพธิ์ หมู่ที่ 4 ตำบลลาด อำเภอรอนพิบูลย์ จังหวัดนครศรีธรรมราช

สำรวจ











แผ่นที่


03

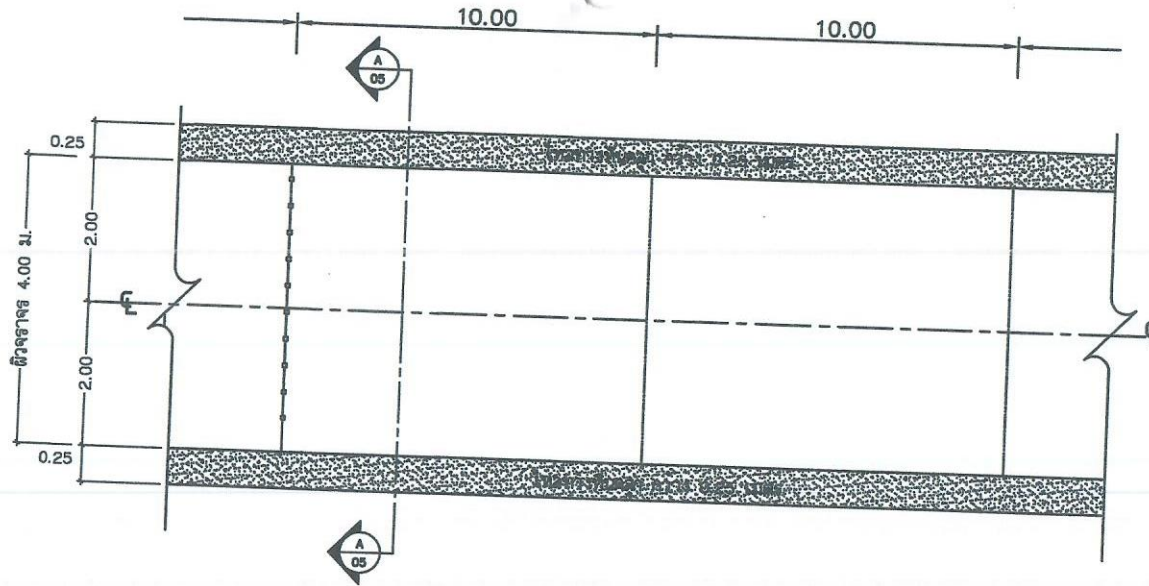

แปลนถนน คลล. แสดงการเสริมเหล็ก
มาตราส่วน 1:75

———— CONTRACTION JOINT (ดูแบบขยาย)

—●—●— EXPANSION JOINT (ดูแบบขยาย)

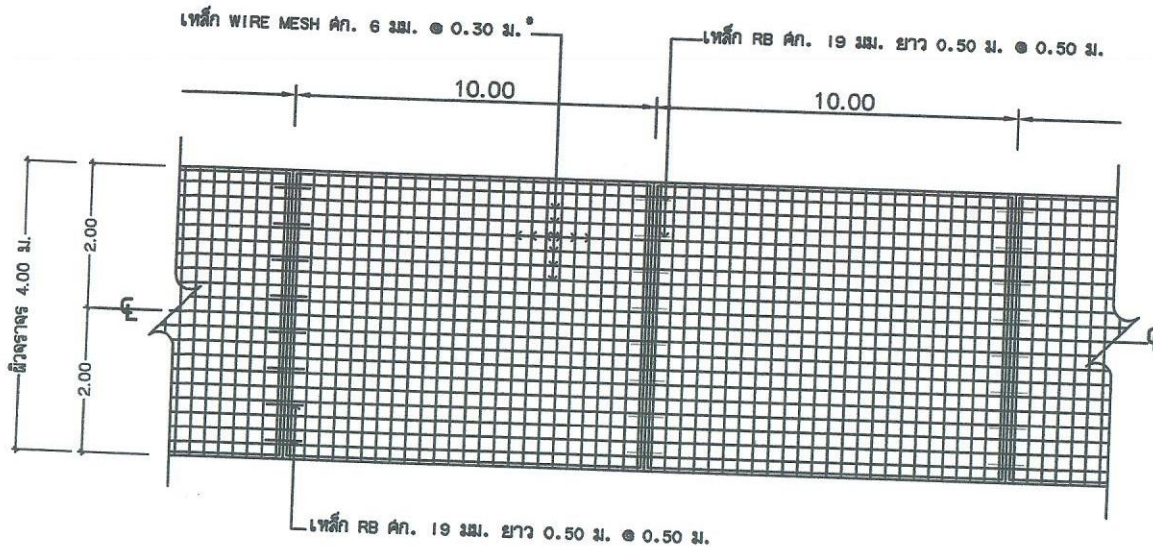

แปลนถนน คลล. แสดงการเสริมเหล็ก
มาตราส่วน 1:100

หมายเหตุ

1. ผิวจราจรคอนกรีต ให้ใช้คอนกรีตที่มีกำลังอัดประลัยของแท่งคอนกรีตด้วยลูกบาศก์ 15x15x15 ซม. รวมอายุ 28 วัน ไม่น้อยกว่า 320 กก./ตร.ซม.
2. กรณีที่แบบไม่ได้ระบุระดับหรือแนวก่อสร้างไว้ ให้อยู่ในดุลยพินิจของผู้ควบคุมงานของผู้ว่าจ้าง



ชื่อโครงการ

โครงการก่อสร้างถนนคอนกรีตเสริมเหล็ก
















แผ่นที่

04

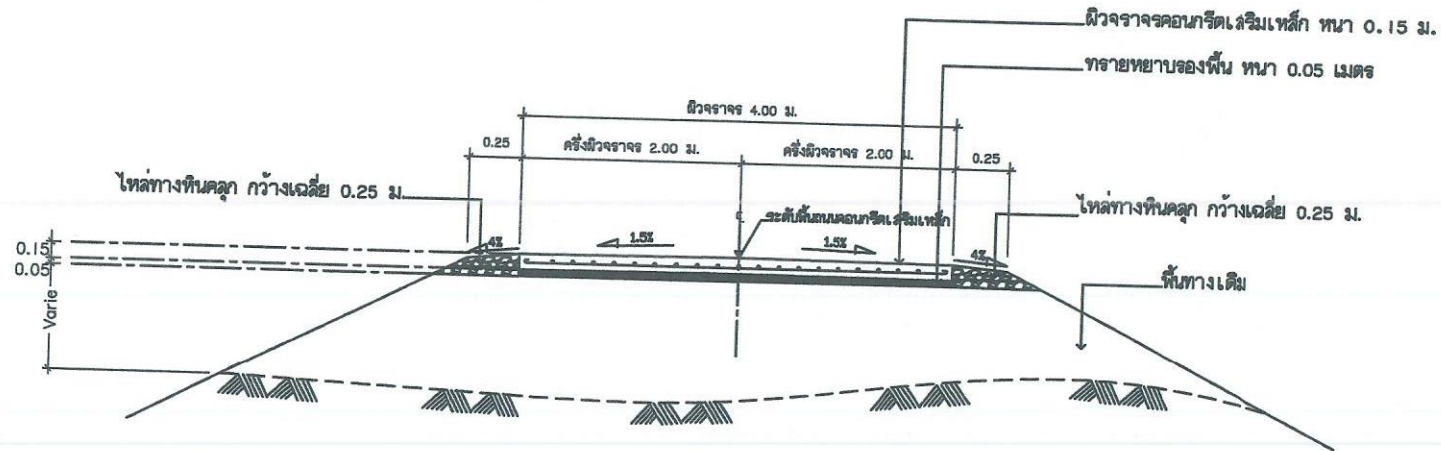

รูปตัดถนนคอนกรีตเสริมเหล็ก
มาตราส่วน 1:50

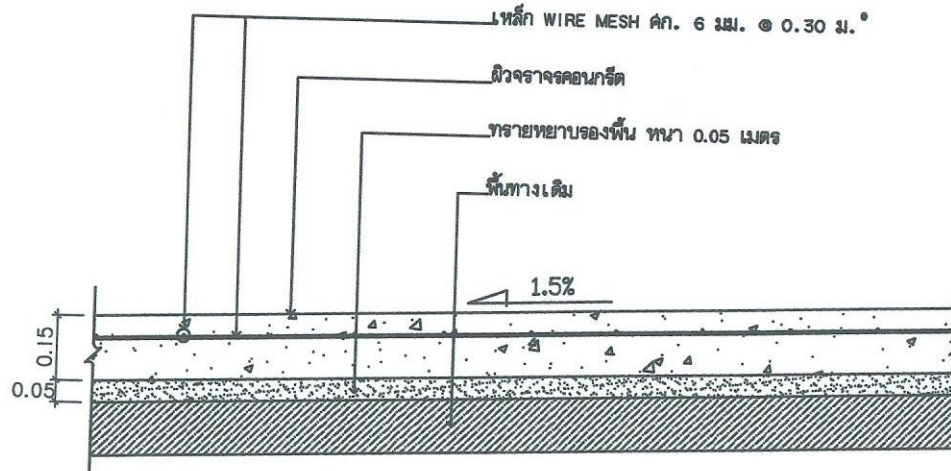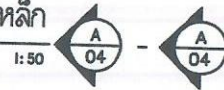

แบบขยายรายละเอียดถนนคอนกรีตเสริมเหล็ก
ไม่แสดงมาตราส่วน



ชื่อโครงการ

โครงการก่อสร้างถนนคอนกรีตเสริมเหล็ก













แผ่นที่

05



ชื่อโครงการ

โครงการก่อสร้างถนนคอนกรีตเสริมเหล็ก















แผ่นที่

06

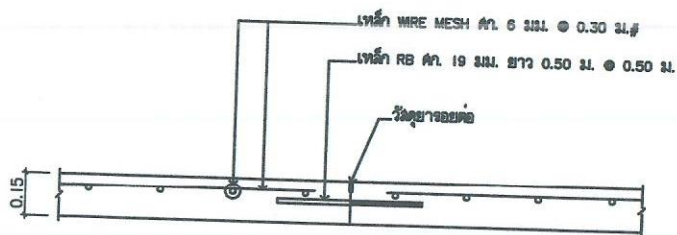

รูปตัดขยายรอยต่อเพื่อหดตามขวาง
DETAIL OF CONTRACTION JOINT

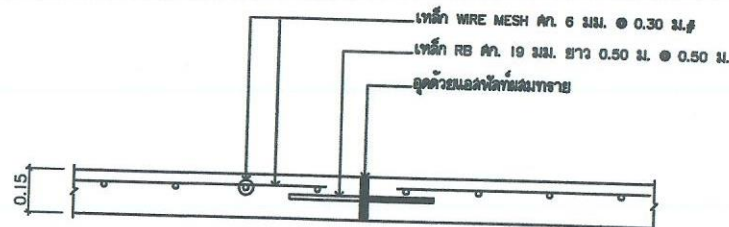

รูปตัดขยายรอยต่อเพื่อขยายตามขวาง
DETAIL OF EXPANSION JOINT

ตารางที่ 1 แสดงขนาดของการเจาะช่อง และการยาแนวรอยต่อในถนนคอนกรีต

ความหนาของพื้นถนน	ระยะห่างระหว่างรอยต่อ เมตร	ความกว้างของรอยต่อ มม.	ความลึกของรอยต่อ มม.
รอยต่อเพื่อการหดตัว (CONTRACTION JOINT)	< 10	10	37.5
	11 - 15	10	37.5
รอยต่อเพื่อการขยายตัว (EXPANSION JOINT)	ทุกระยะไม่เกิน 50	25	150
รอยต่อตามแนวยาวถนน (LONGITUDINAL JOINT)		10	50