



โครงการเสริมฝีมือเอสพีลท์ติคคอนกรีต
รหัสทางหลวงท้องถิ่น ศก.ถ 75 - 003

สายบ้านหนองเหล็ก - บ้านตู

กว้าง 4.00 เมตร ยาว 1,155 เมตร หน้า 0.04 เมตร

หรือมีพื้นที่ไม่น้อยกว่า 4,620.00 ตารางเมตร

องค์การบริหารส่วนตำบลตาเกษ อำเภอห้วยพริกชัย จังหวัดศรีสะเกษ

รายการประกอบแบบ

1. ปรับระดับผิวทางให้เรียบมีระดับเสมอกับบริเวณอื่น ก่อนที่จะเสริมผิว
2. ทำ TACK COAT ผิวทาง
3. ทำผิวทางแอสฟัลต์คอนกรีตและตีเส้นแบ่งทิศทางจราจรและเส้นขอบทาง
4. ในกรณีที่ไม่สามารถดำเนินการตามข้อบังคับได้หมดไว้ในแบบ สามารถเปลี่ยนแปลงแก้ไขได้ โดยพิจารณาดำเนินการในช่วงหลักก็เลเมตรอื่นภายในสายทางตามความเหมาะสม ทั้งนี้ให้อยู่ในดุลยพินิจของผู้จ้าง
5. การเปลี่ยนแปลงแก้ไขความข้อ 4 จะต้องให้ปริมาณงานตามที่กำหนดไว้ในแบบ
6. ตำแหน่งจุดเริ่มต้นและสิ้นสุดสายทาง เป็นค่าที่เกิดโดยประมาณ เพื่อสะดวกในการค้นหาตำแหน่งที่ตั้งโครงการเท่านั้น
7. ผู้รับจ้างจะต้องส่งแผนการปฏิบัติงานภายใน 7 วัน นับตั้งจากวันลงนามในสัญญาของผู้จ้าง เพื่อที่จะทำการตรวจสอบและอนุมัติให้เป็นแผนการปฏิบัติงาน
8. ผู้รับจ้างจะต้องประสานกับผู้ควบคุมงานจัดส่งวัสดุงานทางภายใน 15 วัน นับตั้งจากวันลงนามในสัญญา เพื่อตรวจสอบหรือออกแบบผิวทางตามมาตรฐานงานทางหลวงชนบท
9. ในกรณีที่ผู้ไม่สามารถดำเนินการตามข้อบังคับได้หมดไว้ในแบบ สามารถเปลี่ยนแปลงแก้ไขได้ โดยพิจารณาดำเนินการในช่วงหลักก็เลเมตรอื่นภายในสายทางตามความเหมาะสม ทั้งนี้ให้อยู่ในดุลยพินิจของผู้จ้าง
10. งาน Tack Coat มทข.227 - 2545
 - 12.1 ขางแอสฟัลต์เป็นชนิด CRS-2 ปริมาณการใช้ 0.10-0.30 ลิตร/ตารางเมตร
 - 12.2 ก่อนที่จะทำการ Tack Coat จะต้องทำการกวาดฝุ่นและหินที่หลุดออกให้หมด
11. อุณหภูมิแอสฟัลต์ เมื่อมาถึงสถานที่ก่อสร้างต้องมีอุณหภูมิไม่น้อยกว่า 132 องศาเซลเซียส และเมื่อปูพื้นทางแล้วจะต้องมีอุณหภูมิไม่น้อยกว่า 121 องศาเซลเซียส
12. การปูแอสฟัลต์จะต้องได้รับความหนาตามแบบกำหนด และผิวหน้าจะต้องมีความเรียบ ความหนาแน่นสม่ำเสมอทั้งต้องด้านตามขวางและตามยาวโดยไม่รื้อยมีก (Teasing) รอยเคลือบผิวเป็นแอ่ง (Shaving) การแยกผิวของส่วนผสมหรือความเสียหายอื่นใด
13. การบดทับภายหลังจากที่ปูแอสฟัลต์คอนกรีตลงบนผิวทางแล้ว ให้บดทับครั้งแรกด้วยรถบดล้อเหล็ก 2 ล้อ หรือ 3 ล้อ ที่มีน้ำหนักประมาณ 8 - 10 ตัน จำนวน 2 เที่ยว แล้วจึงตามด้วยรถบดล้อยางที่น้ำหนักประมาณ 10 - 12 ตัน หนึ่งเที่ยว
14. รายการใดที่ไม่ได้กำหนดไว้ในแบบหรือกำหนดไว้ไม่ชัดเจนหรือแสดงไว้ขัดแย้งกัน หรือมีปัญหาในการก่อสร้าง หรือไม่ปฏิบัติตามหลักวิชาช่างที่ดี ให้รายงานและดำเนินการตามดุลยพินิจของคณะกรรมการการตรวจรับพัสดุ



อป.ต.ดาเกษ

แบบ...

เสริมผิวแอสฟัลติก

ออกแบบ - เขียนแบบ

กองช่าง อบ.ต.ดาเกษ

เขียนแบบ












ฉบับที่ 1	จำนวน 4
-----------	---------



บ้านหนองเหล็ก หมู่ที่ 5 - บ้านคู หมู่ที่ 2 ตำบลตาเกษ อำเภอกุหลาบหมื่น จังหวัดศรีสะเกษ

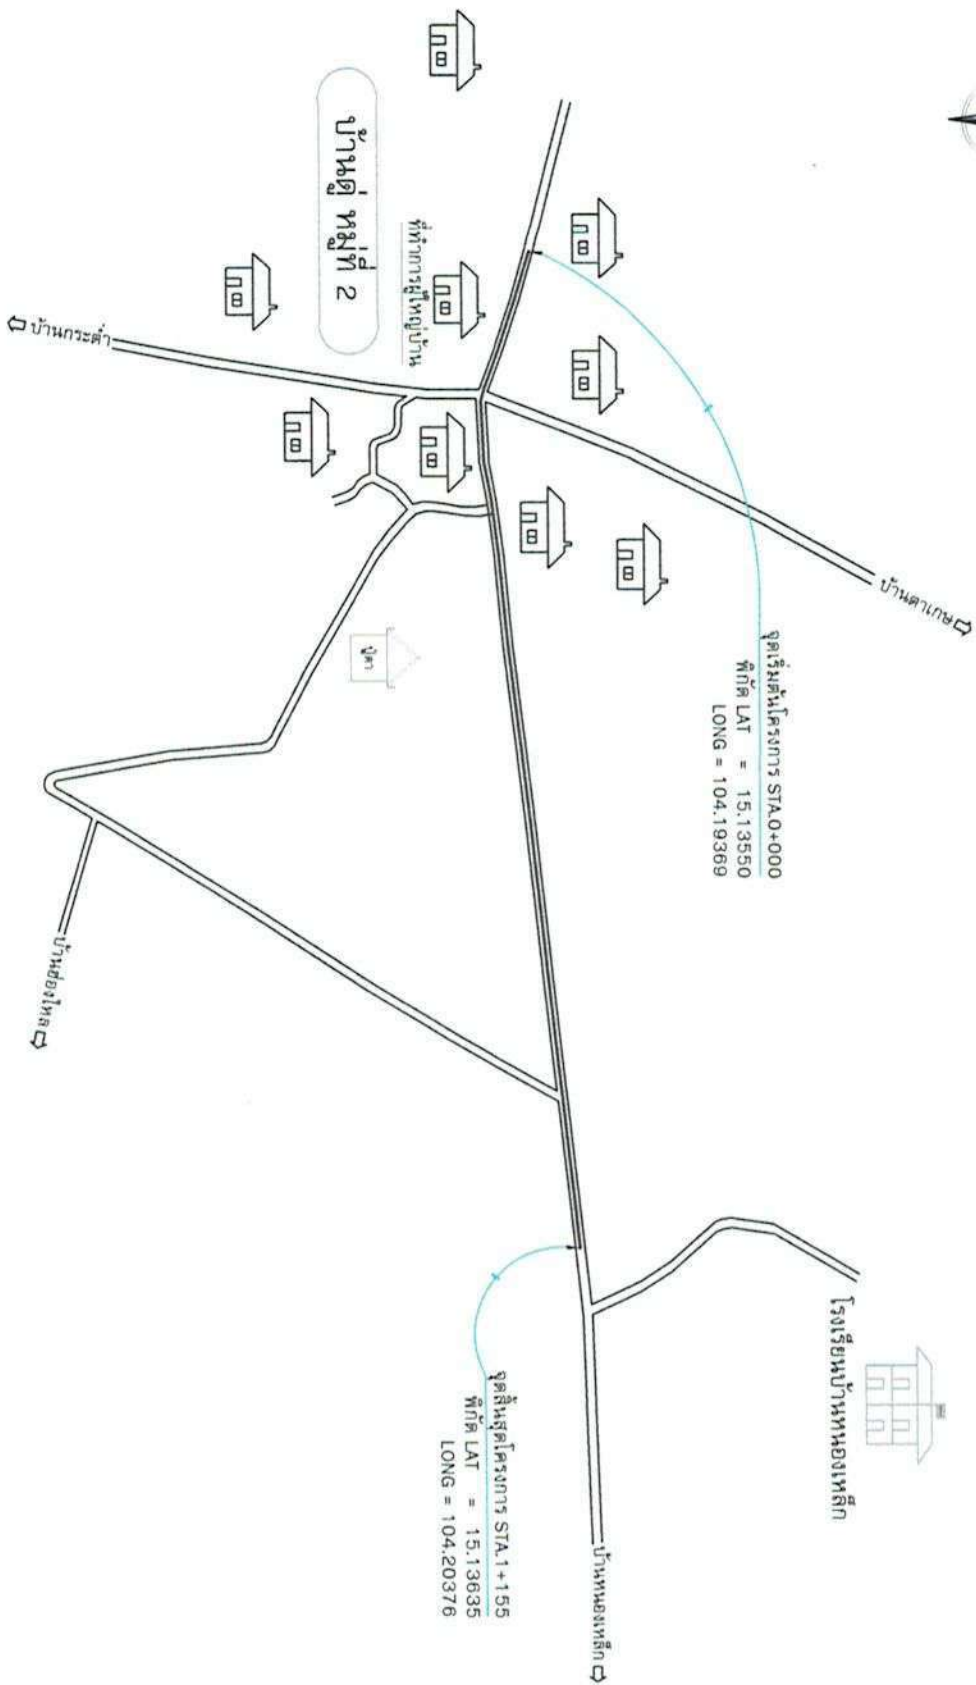

ผังบริเวณสถานที่เสริมผิวแอสฟัลติกคอนกรีต
มาตราส่วน NOT TO SCALE

หมายเหตุ

- ถ้ามีการเปลี่ยนแปลงแบบแปลนผู้ว่าจ้างจะเป็นผู้กำหนดให้



อบต.ตาเกษ

นาย...
เสริมผิวแอสฟัลติก

ออกแบบ - เขียนแบบ

ออกแบบ - เขียนแบบ

กองช่าง อบต.ตาเกษ

เขียนแบบ

นาย...
นาย...
นาย...

ตรวจแบบ

นาย...
นาย...
นาย...

เห็นชอบ

นาย...
นาย...
นาย...

เห็นชอบ

นาย...
นาย...
นาย...

อนุมัติ

นาย...
นาย...



















not to scale

นางสาวกัญญา

- 1 TACK COAT ผิวทาง
- 2 ผิวทาง ASPHALTIC CONCRETE
- 3 งานติดตั้งรางระบาย ที่เพอร์โฟลิตติก
- 4 ติดตั้งน้ำยาเคลือบการ



อปต.ตาเกษ

แบบ...

เสริมผิวแอสฟัลติก

ออกแบบ - เขียนแบบ

กองช่าง อบต.ตาเกษ

เขียนแบบ











หน้างาน

หน้างาน

4

4

รูปแปลน
not to scale

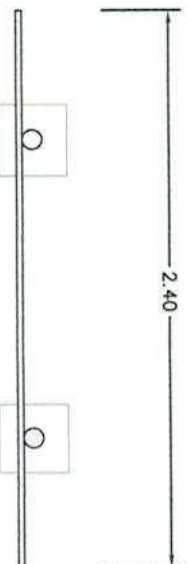

แผ่นป้ายเหล็ก

1.20

โครงการก่อสร้างขององค์การบริหารส่วนตำบลตาเกษ
ชื่อโครงการ.....
ปริมาณงาน.....
ถึงงบประมาณที่ทำการก่อสร้าง.....
วงเงินงบประมาณตามสัญญาจ้าง.....บาท
แหล่งที่มางบประมาณ.....
ระยะเวลาปฏิบัติงานความถี่รอบการร้อง : เริ่มสิ้น :
สิ้นสุด :


เหล็ก 1"x1" เชื่อมติดแผ่นเหล็ก

ท่อเหล็กกลม ๘ 2"

รูปด้านหลัง
not to scale



ระดับดินเดิม

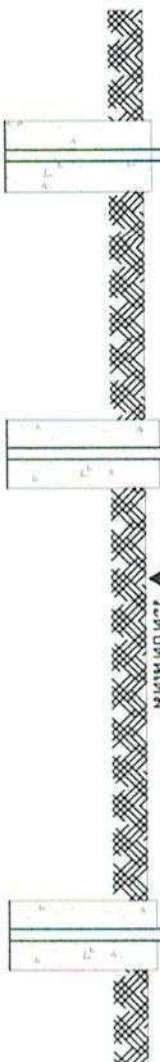

รูปด้านหน้า
not to scale

รูปด้านข้าง
not to scale

รายการประกอบแบบ

1. เสา ป้าย ทาสีเขียวทั้ง 2 ด้าน ใช้สีน้ำมัน
2. ตัวหนังสือสีขาว
3. ขนาดตัวหนังสือตามความเหมาะสม ข้อความตามแบบที่กำหนด
4. แผ่นเหล็ก ขนาด 1.20 x 2.40 เมตร