

เทศบาลตำบลจตุรพักตรพิมาน
โครงการก่อสร้างถนนคอนกรีตเสริมเหล็ก ซอยสาธารณะ

สถานที่ก่อสร้าง

บ้านตงหมากหลอด หมู่ที่ 3 ตำบลเมืองเพีย อำเภอจตุรพักตรพิมาน
ประจำ ปี 2568

สารบัญแบบ			
ลำดับที่	ชื่อแบบแสดง	แผ่นที่	จำนวน
1	ใบปะหน้าโครงการ	-	1
2	แผนที่สังเขปแสดงที่ตั้งโครงการ	1	1
3	ผังบริเวณลานคอนกรีตเสริมเหล็ก	2	1
4	แบบขยายโครงสร้าง	4	1
รวม			4 แผ่น

อนุมัติ
ลงชื่อ.....
(นายบุญสิทธิ์ น้อยพิทักษ์คุณ)
นายกเทศมนตรีตำบลจตุรพักตรพิมาน

โครงการก่อสร้างถนนคอนกรีตเสริมเหล็ก ๒๐๙สายวงแหวน

ปริมาณงาน ที่วัดจากตาราง 4.00 น. ระยะทาง 900.00 น. ทน 0.15 น. ปริมาณที่วัดจากกราฟในแนบมา 3,600.00 ตร.ม.




เขียนแบบ




นายฉัตรพิชญ มณีวัฒน์สาร

ผู้อำนวยการฝ่ายวิชาการ

ตรวจฉบับ
นางสาวอัมพร นนทวิมล
นางสาวอัมพร นนทวิมล













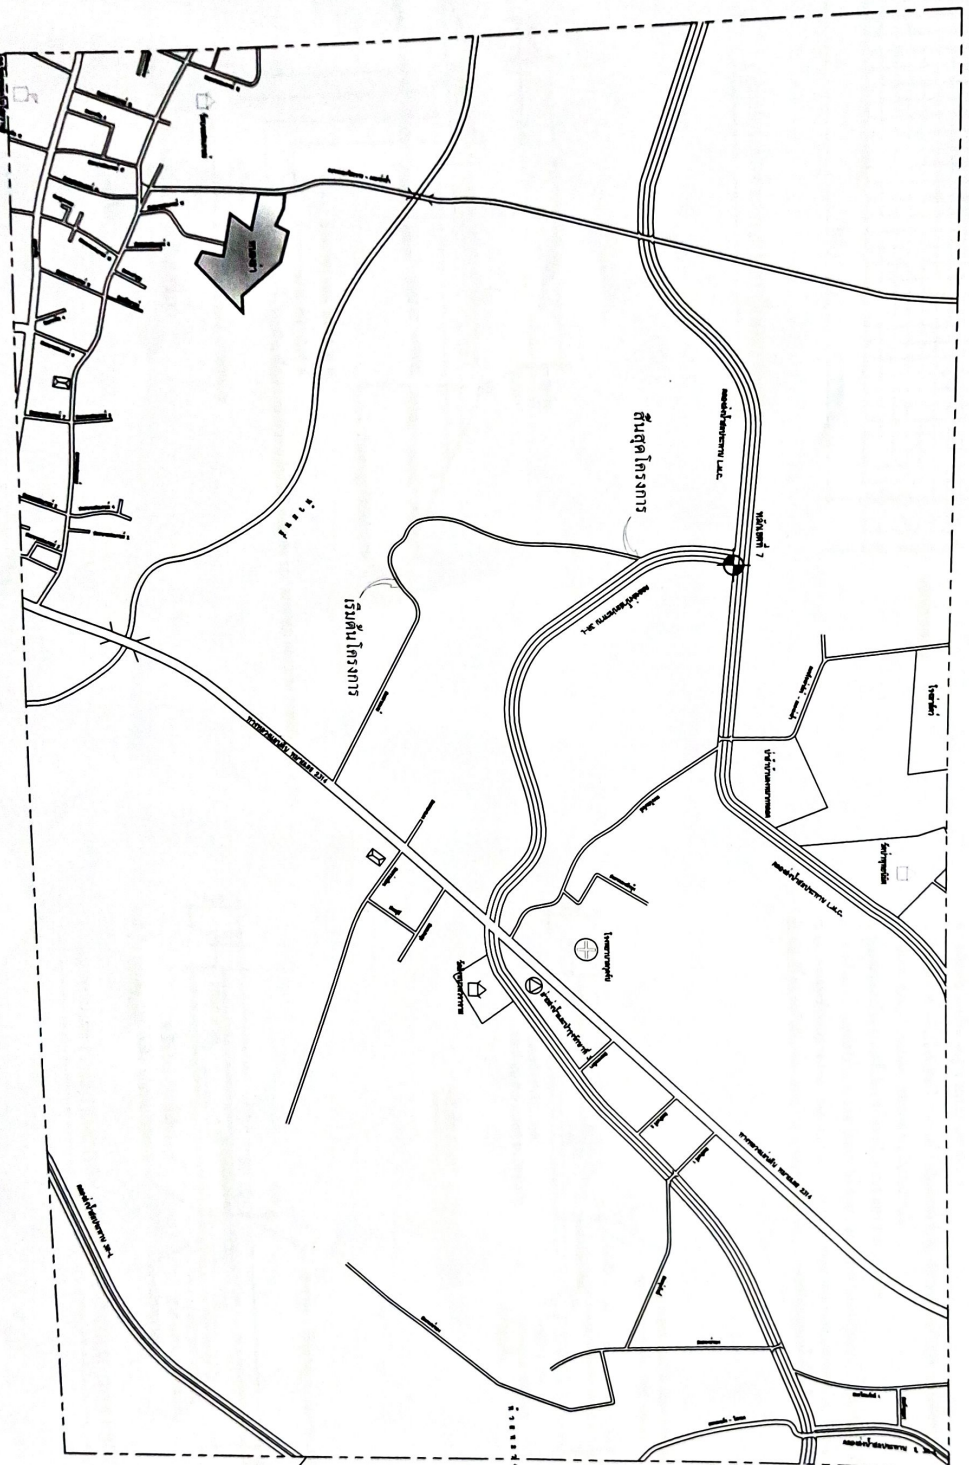

หมายเหตุ



- [illegible]

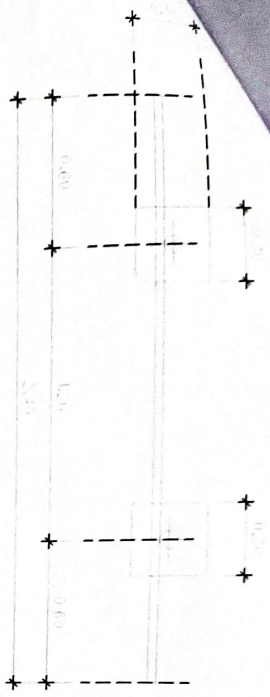

รูปตัดป้ายโครงการ

SCALE 1:25

รายละเอียดประกอบแบบป้ายมาตรฐาน
สำหรับโครงการก่อสร้างของเทศบาลตำบล

1. เสา ทาสีเขียว ใช้สีน้ำมัน กอทาสีจริงให้ทาสีกันสนิม 2 ครั้ง
2. ป้าย ตัวหนังสือสีขาว ตัวหนังสือทาสีเขียว ใช้สีน้ำมัน
3. ขอบตัวหนังสือทาสีดำทาสีขาวทาสีเขียว ใช้สีน้ำมัน
4. แผ่นหลังสีขาวกว้าง 1.20 เมตร ยาว 2.40 เมตร
5. จุดติดตั้งป้ายกำหนดตามความเหมาะสม ให้สามารถมองเห็นได้ชัด

โครงการก่อสร้างของเทศบาลตำบล

ชื่อโครงการ _____

บริเวณงาน _____

งบประมาณ _____

วันที่ตั้งป้าย _____

ผู้ควบคุมงาน _____

การตรวจสอบการก่อสร้าง


1. _____

2. _____

3. _____

4. _____


5. _____

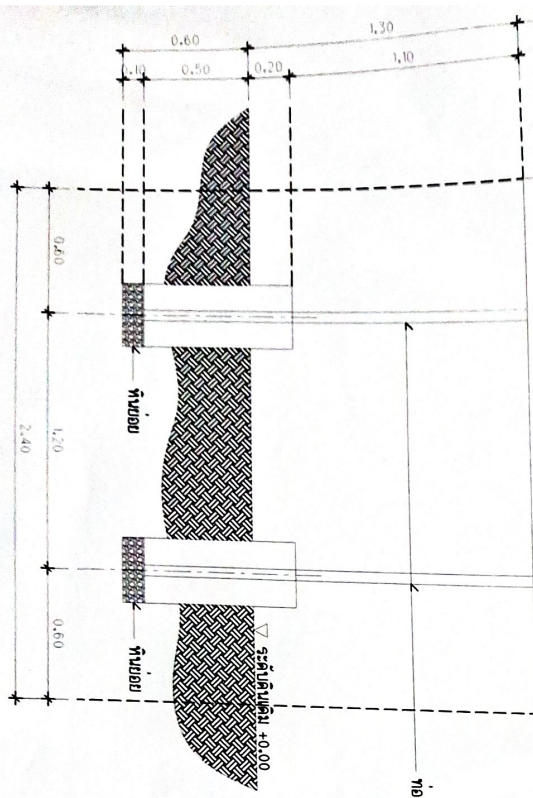

รูปด้านหน้าป้ายโครงการ

แผ่นหลังป้าย 1.20 มม.

ท่อเหล็กกล่อง 27x27x2.0 มม.

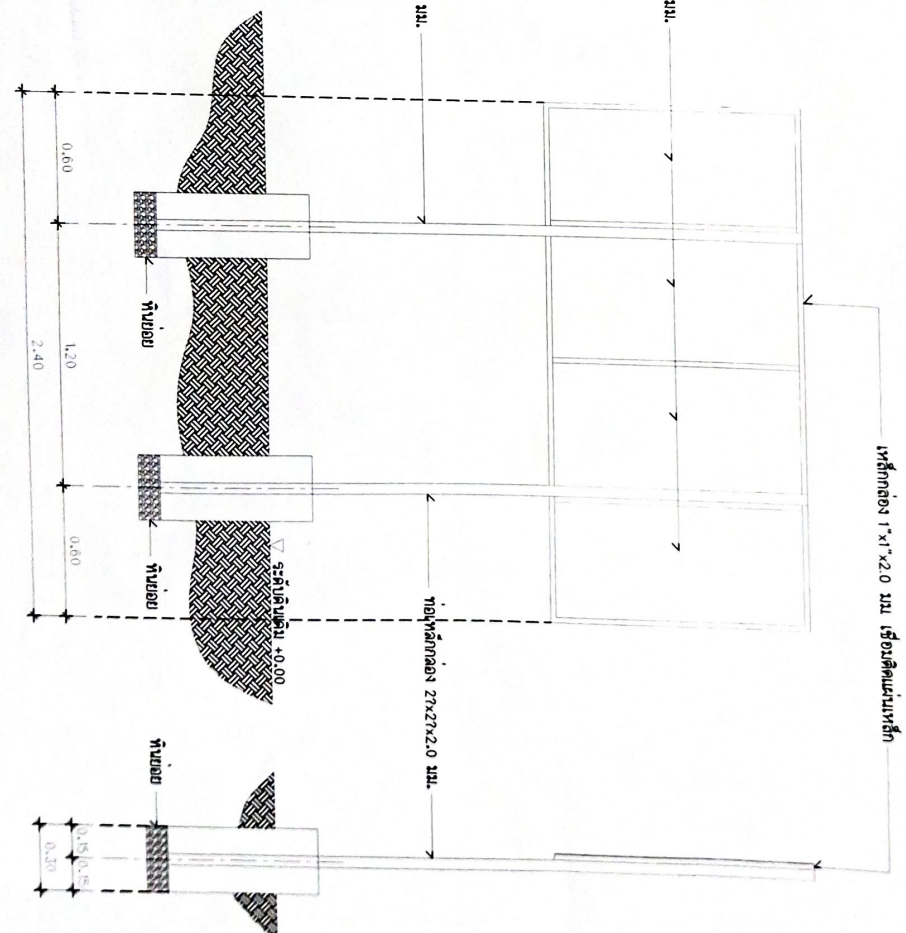

รูปด้านหลังป้ายโครงการ



โครงการ

เขียนแบบ

นายวิชาญ งามน้อย






