



องค์การบริหารส่วนตำบลเด่นราษฎร์

อำเภอหนองฮี จังหวัดร้อยเอ็ด

โครงการ ก่อสร้างระบบประปาหมู่บ้านด้วยระบบสูบน้ำพลังงานแสงอาทิตย์ ขนาดไม่น้อยกว่า 5,000 วัตต์ ปริมาณงาน ก่อสร้างถึงน้ำประปาให้อังกฤษ จำนวน 1 ถึง ชุดเจาะบ่อบาดาล ขนาด 6 นิ้ว จำนวน 1 บ่อ ระบบโซล่าเซลล์ จำนวน 1 ระบบ พร้อมวางท่อเมนจ่ายน้ำ ยาว 1,784 เมตร

สถานที่ก่อสร้าง

บ้านขมิ้น หมู่ที่ 13 ตำบลเด่นราษฎร์ อำเภอหนองฮี จังหวัดร้อยเอ็ด
หน่วยงานผู้ออกแบบ กองช่างองค์การบริหารส่วนตำบลเด่นราษฎร์
ผู้รับผิดชอบโครงการ องค์การบริหารส่วนตำบลเด่นราษฎร์



สารบัญแบบ		
ลำดับที่	รายการ	จำนวนแผ่น
2	แผนที่แสดงจุดที่ตั้งโครงการ แผนที่สิ่งขงปลูกก่อสร้าง	3 แผ่น
3	แบบท้องถิ่นเล็ก ขนาด 10 ซม.ม.	5 แผ่น
4	แบบมาตรฐานการวางท่อประปา	2 แผ่น
5	แบบมาตรฐานโครงเหล็กยึดแผงเซลล์แสงอาทิตย์	1 แผ่น
6	แบบมาตรฐานบ่อบำบัดน้ำ	1 แผ่น
7	แบบรั้ว ประตุ	4 แผ่น

1. การควบคุมคุณภาพ
- ขอข่าย การควบคุมงานนี้ หมายถึง การควบคุมทั้งในสถานที่ก่อสร้าง และในห้องปฏิบัติการทดลองเพื่อควบคุมการใช้วัสดุก่อสร้าง ให้มีคุณสมบัติทางวิศวกรรมให้เป็นไปตามที่กำหนดไว้ และเพื่อควบคุมคุณภาพของงานก่อสร้างอันมีความรวมถึงมาตรฐานฝีมือช่าง วัสดุและสิ่งก่อสร้าง ความมั่นคงแข็งแรง และวิธีการทำงานให้เป็นไปอย่างถูกต้องตามหลักวิชาการ แบบรูป รายการตามสัญญาในการก่อสร้างของงานนั้น
2. การป้องกันภัยระดับ
- 2.1 ผู้จ้างเป็นผู้กำหนดขอบเขตพื้นที่และระดับอ้างอิงให้ โดยผู้จ้างจะต้องเป็นผู้ดำเนินการจัดทำเหตุผลพื้นฐานและแผนที่อ้างอิงไว้
- 2.2 ผู้จ้างจะต้องทำการปักผังระดับ ให้ถูกต้องตามที่กำหนดในผังบริเวณ แบบแปลนและรายละเอียดของรูปแบบทุกประการ หากพบการขัดแย้งหรือไม่สามารถทำตามแบบได้ ให้แจ้งคณะกรรมการตรวจการจ้าง เพื่อพิจารณาแก้ไขต่อไป
3. งานฐานราก
- 3.1 ความลึกของรากฐานให้ผู้จ้างก่อสร้างรากตามที่กำหนดไว้ในแบบรูปและรายการ ความลึกของรากให้ถือความลึกจากระดับดินเดิม (ดินที่ยังไม่ถม) เป็นเกณฑ์ในการนับที่พื้นดินเดิม มีระดับแตกต่างกันมาก ให้ผู้จ้างแจ้งแจ้งคณะกรรมการตรวจการจ้าง เพื่อพิจารณาแก้ไขต่อไป
- 3.2 การทำฐานรากชนิดไม่ตอกเข็ม ต้องแต่งระดับดินด้านข้าง และกันหลุมให้เรียบ แล้วจึงใส่อิฐหักหรือทรายหยาบ แล้วเทคอนกรีตหยาบ 1 : 3 : 5 หัก เศษอิฐหักให้เรียบ ทั้งไว้ให้แข็งตัวประมาณ 24 ชั่วโมงนับจากเทคอนกรีตเสร็จ แล้วจึงวางตะแกรงเหล็กเพื่อเสริมฐานรากต่อไป
- 3.3 การตั้งไม้แบบฐานราก ก่อนเทคอนกรีตฐานรากต้องตั้งไม้แบบให้ได้ขนาดตามขนาดฐานรากที่กำหนดไว้ในแบบรูปเสียก่อน ความหนาของไม้แบบไม่ต่ำกว่า 1"
4. งานพื้นอาคาร
- พื้นอาคารเป็นพื้นคอนกรีตเสริมเหล็กตามแบบขยายทางวิศวกรรม ผิวพื้นในส่วนต่างๆของอาคาร ให้เป็นไปตามรายละเอียดประกอบแบบ
5. งานสี
- สีทาภายนอกและไม้ ใช้สีน้ำมันตาม มอก. 327 - 2538
6. งานวิศวกรรมไฟฟ้า
- ให้ติดตั้งตาม วิศวกรรมไฟฟ้า และมาตรฐานการไฟฟ้า
7. สรุป
- ผู้รับจ้างจะต้องทำการก่อสร้างตามรูปแบบและรายการก่อสร้าง ค่าใช้จ่ายประกอบแบบในวันขึ้นสัญญาต้องยื่นยอมทำตามที่กำหนดที่คณะกรรมการกำหนดให้เป็นไปตามมาตรฐานทางวิศวกรรมที่กำหนดไว้ในแบบรูปรายการอย่างเคร่งครัด

กระทรวงมหาดไทย	
โครงการ ก่อสร้างระบบประปาหมู่บ้านด้วยระบบสูบน้ำพลังงานแสงอาทิตย์ ขนาดไม่น้อยกว่า 5,000 ลิตร	
สถานที่ บ้านหมื่น ม.213 ต.เด่นราษฎร์ อ.หนองฮี จ.ร้อยเอ็ด	
สำรวจ	นายวิทย์ เหลาคุณ นายสุพจน์ หัวทอง นายบุญชู ลิ้นแก้ว
เขียนแบบ	(นายวิทย์ เหลาคุณ) นายช่างโยธาอาวุโส
ตรวจ	(นายวิทย์ เหลาคุณ) นายช่างโยธาอาวุโสรักษาการ ผอ.กองช่าง
เห็นชอบ	(นายบัณฑิต ศิริสมุทร) ปลัด อบต.เด่นราษฎร์
อนุมัติ	(นายนิรุฒ หนองหาร) นายก อบต.เด่นราษฎร์
หมายเลข	แผ่นที่ 1/1
แบบ	สารบัญแบบ รายการประกอบแบบก่อสร้าง
ขนาด	สารบัญแบบ รายการประกอบแบบก่อสร้าง

รายการประกอบแบบก่อสร้างระบบประปาหมู่บ้านด้วยพลังงานแสงอาทิตย์


หมู่บ้านชุมชน

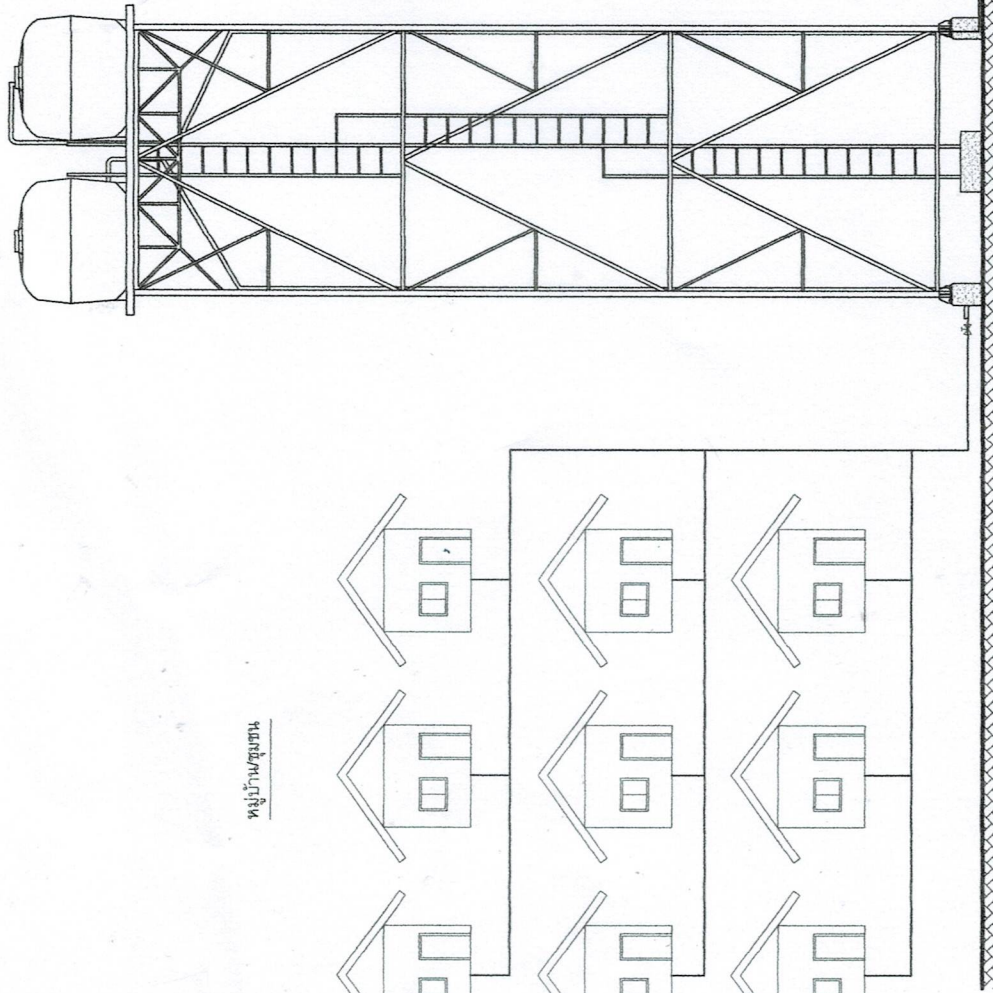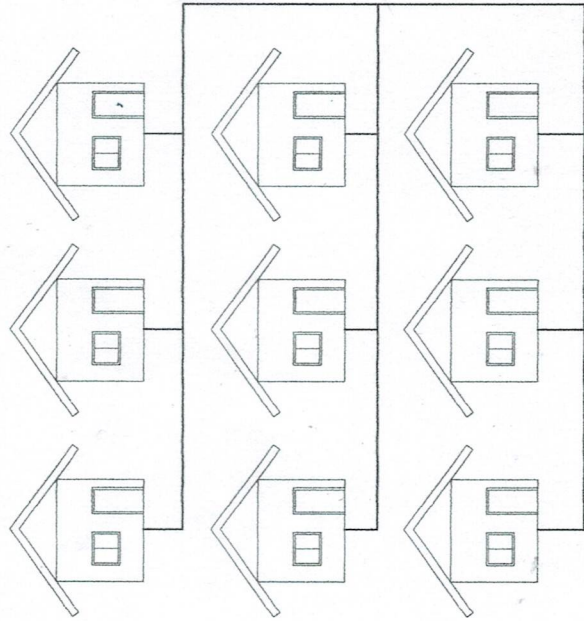

คณะกรรมการจัดทำแบบรายการ

ลงชื่อ ประธานกรรมการฯ
ลงชื่อ กรรมการฯ
ลงชื่อ กรรมการฯ

แสงชลแสงอาทิตย์ ขนาดไม่น้อยกว่า 8.000 วัตต์

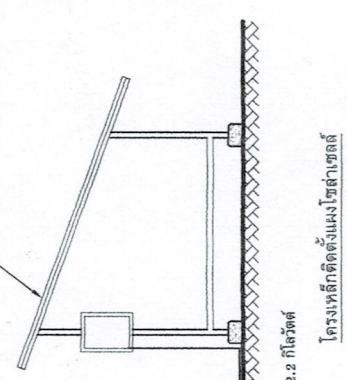

ห้องปั๊บน้ำเหล็ก

แบบแสดงโครงการระบบสูบน้ำด้วยพลังงานแสงอาทิตย์
มาตราส่วน Not to Scale


องค์การบริหารส่วนตำบลเด่นราษฎร์

โครงการ ก่อสร้างระบบประปาหมู่บ้านด้วยระบบสูบน้ำพลังงานแสงอาทิตย์ ขนาดไม่น้อยกว่า 5,000 วัตต์ บ้านขมิ้น หมู่ที่ 2,13 ต.เด่นราษฎร์ อ.หนองฮี จ.ร้อยเอ็ด
ปริมาณงาน ก่อสร้างถังน้ำประปาพอดังเหล็ก จำนวน 1 ถัง , ชุดเจาะบ่อบาดาล จำนวน 6 นิ้ว จำนวน 1 บ่อ , ระบบสูบน้ำโซล่าเซลล์ จำนวน 1 ระบบ

พร้อมวางท่อเมนจ่ายน้ำ ยาว 1,783 เมตร



จุดที่ตั้งโครงการ

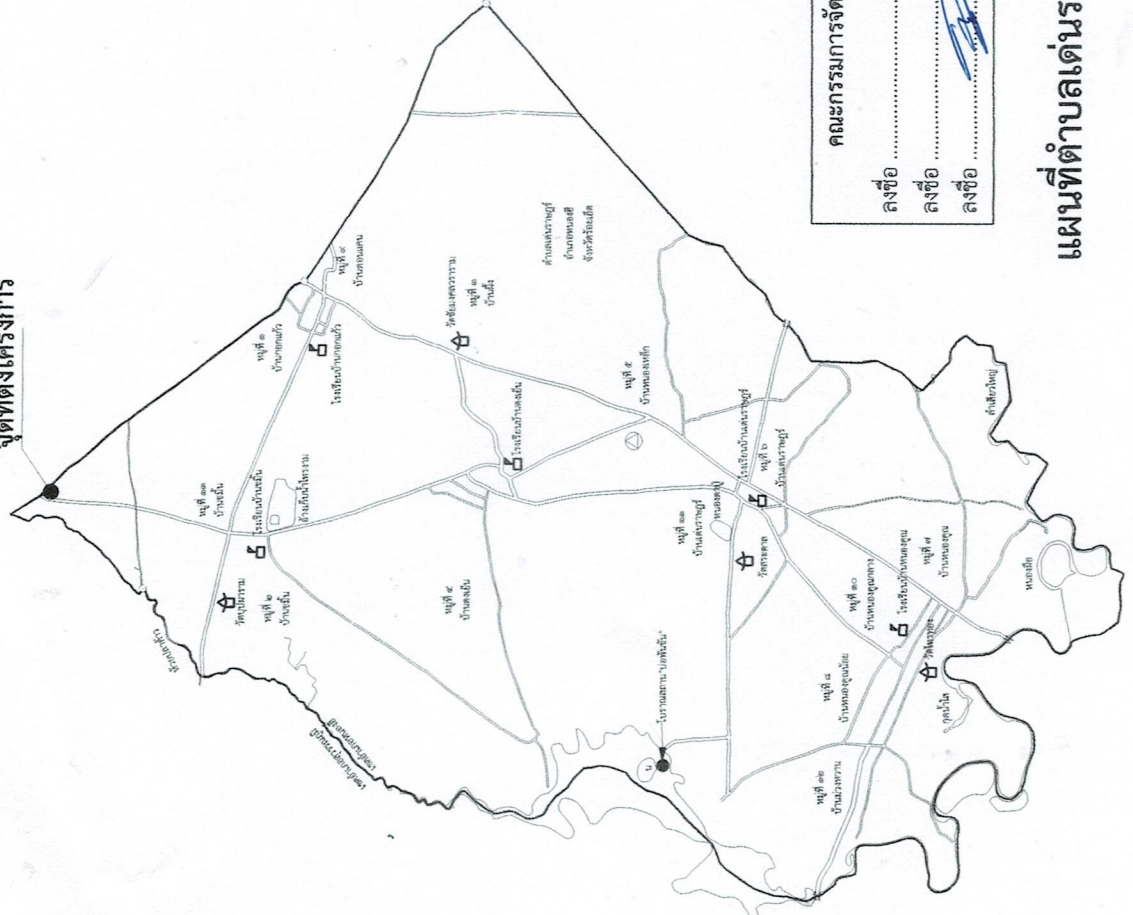

คณะกรรมการจัดทำแบบปรุปรายการ

ลงชื่อ ประธานกรรมการฯ
ลงชื่อ กรรมการฯ
ลงชื่อ กรรมการฯ

แผนที่ตำบลเด่นราษฎร์



องค์การบริหารส่วนตำบลเด่นราษฎร์
กรมส่งเสริมการปกครองท้องถิ่น

กระทรวงมหาดไทย

โครงการ

ก่อสร้างระบบประปาหมู่บ้านด้วย
ระบบสูบน้ำพลังงานแสงอาทิตย์ ขนาดไม่
น้อยกว่า 5,000 วัตต์

สถานที่

บ้านขมิ้น ม.2,13 ต.เด่นราษฎร์
อ.หนองฮี จ.ร้อยเอ็ด

สำรวจ

นายวิทยา เหลาคุณ
นายสุพจน์ หวังทอง
นายบัญชา สีนาคำ

เขียนแบบ

(นายวิทยา เหลาคุณ)
นายช่างโยธาอาวุโส

ตรวจ

(นายวิทยา เหลาคุณ)
นายช่างโยธาอาวุโสรักษาการ
ผอ.กองช่าง

เห็นชอบ

(นายปณิศักดิ์ ศิริสมุทร)
ปลัด อบต.เด่นราษฎร์

อนุมัติ

(นายณัฐพร พหนองหาร)
นายก อบต.เด่นราษฎร์

แบบร่างที่

แผ่นที่ 1/3

ฉบับ

ประมวลที่ตำบลเด่นราษฎร์

เลขที่

แสดงจุดที่ตั้งโครงการ

โครงการก่อสร้างระบบประปาหมู่บ้านด้วยระบบสูบน้ำพลังงานแสงอาทิตย์


แผนที่แสดงจุดที่ตั้งโครงการ



คณะกรรมการจัดทำแบบรูปรายการ

ลงชื่อ ประธานกรรมการฯ
ลงชื่อ กรรมการฯ
ลงชื่อ กรรมการฯ

แผนที่แสดงจุดก่อสร้างโครงการ

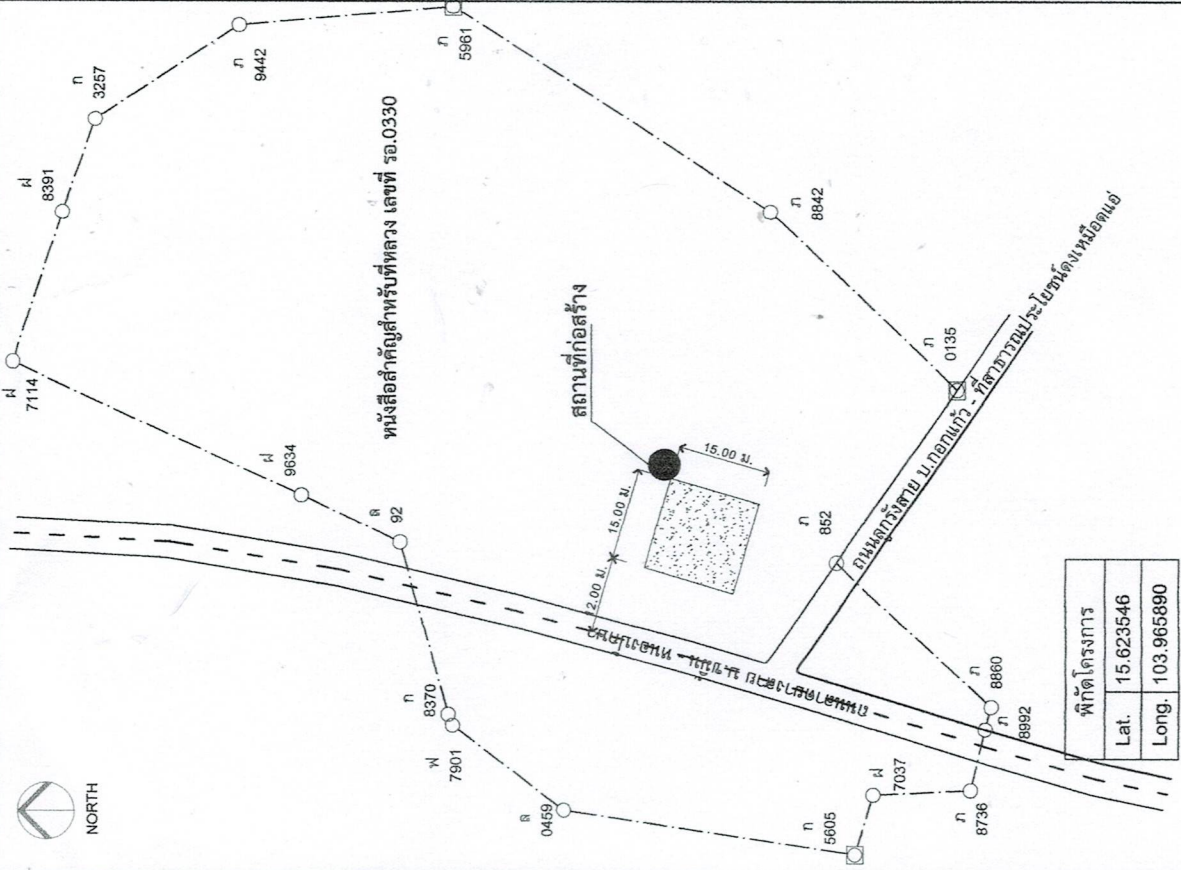

พิกัดโครงการ
Lat. 15.623546
Long. 103.965890



กรมส่งเสริมการปกครองท้องถิ่น

กระทรวงมหาดไทย

โครงการ

ก่อสร้างระบบประปาหมู่บ้านด้วย
ระบบสูบน้ำพลังงานแสงอาทิตย์ ขนาดไม่
น้อยกว่า 5,000 ลิตร

สถานที่

บ้านหมื่น ม.2.13 ต.เด่นราษฎร์
อ.หนองฮี จ.ร้อยเอ็ด

สำรวจ

นายวิฑูรย์ เหล่าคณ
นายสุพจน์ หัวหนอง
นายปัญญา สันแก้ว

เขียนแบบ

(นายวิฑูรย์ เหล่าคณ)
นายช่างโยธาอาวุโส

ตรวจ

(นายวิฑูรย์ เหล่าคณ)
นายช่างโยธาอาวุโสรักษาการ
ผอ.กองช่าง


เห็นชอบ

(นายบัณฑิต ศิริสมุทร)
ปลัด อบต.เด่นราษฎร์

อนุมัติ

(นายนิลพัท หนองหาร)
นายก อบต.เด่นราษฎร์

แบบร่างที่	แผ่นที่ 20
แบบ	แผนที่แสดงจุดที่ตั้ง
ขนาด	จุดที่ตั้งโครงการ

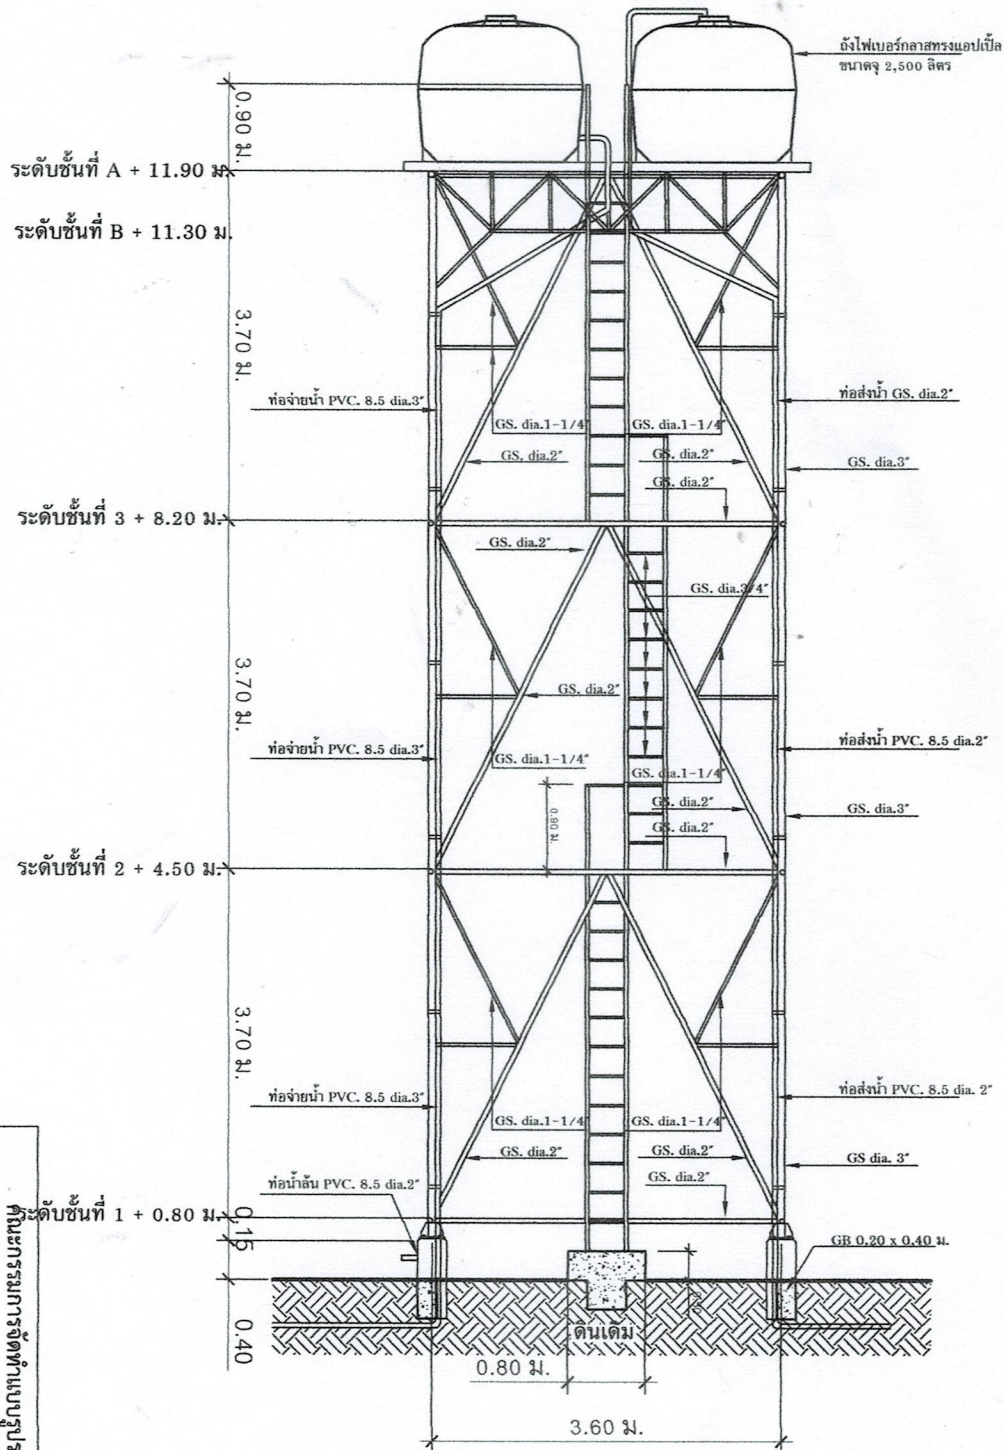

รูปตัดขยายทอดังโครงเหล็ก

มาตราส่วน

1 : 50

คณะกรรมการจัดทำแบบรูปอาคาร

ลงชื่อ ประธานกรรมการฯ

ลงชื่อ กรรมการฯ

ลงชื่อ กรรมการฯ



กรมส่งเสริมการปกครองท้องถิ่น

กระทรวงมหาดไทย

โครงการ

ก่อสร้างระบบประปาหมู่บ้านด้วย
ระบบสูบน้ำพลังงานแสงอาทิตย์ ขนาดไม่
น้อยกว่า 5,000 ลิตร

สถานที่

บ้านขมิ้น ม.2.13 ต.เด่นราษฎร์
อ.หนองฮี จ.ร้อยเอ็ด

สำรวจ

นายวิฑูรย์ เหลือง
นายสุพจน์ หวังทอง
นายปัทมา สิมคำ

เขียนแบบ

(นายวิฑูรย์ เหลือง)
นายช่างโยธาอาวุโส
ผอ.กองช่าง

ตรวจ

(นายวิฑูรย์ เหลือง)
นายช่างโยธาอาวุโส
ผอ.กองช่าง

เห็นชอบ

(นายบัณฑิต ศรีสมุทร)
ปลัด อบต.เด่นราษฎร์

อนุมัติ







องค์การบริหารส่วนตำบลราษฎร์
กรมส่งเสริมการปกครองท้องถิ่น

กระทรวงมหาดไทย

โครงการ

ก่อสร้างระบบประปาหมู่บ้านด้วย
ระบบสูบน้ำพลังงานแสงอาทิตย์ ขนาดไม่
น้อยกว่า 5,000 ลิตร

สถานที่

บ้านขมิ้น ม.2.13 ต.เด่นราษฎร์
อ.หนองฮี จ.ร้อยเอ็ด

สำรวจ

นายวิทยา เหลาคุณ
นายสุพจน์ หัวทอง
นายบัญชา สิมคำ

เขียนแบบ

(นายวิทยา เหลาคุณ)
นายช่างโยธาอาวุโส

ตรวจ

(นายวิทยา เหลาคุณ)
นายช่างโยธาอาวุโส

เห็นชอบ

(นายบัณฑิต ศิริสมุทร)
ปลัด อบต.เด่นราษฎร์

อนุมัติ

(นายนิลพัท พงทอง)
นายก อบต.เด่นราษฎร์

แบบร่างที่

ฉบับ


เลขที่

วันที่ 25

เดือน

พ.ศ.

ขอเสนอโครงการนี้ถึง

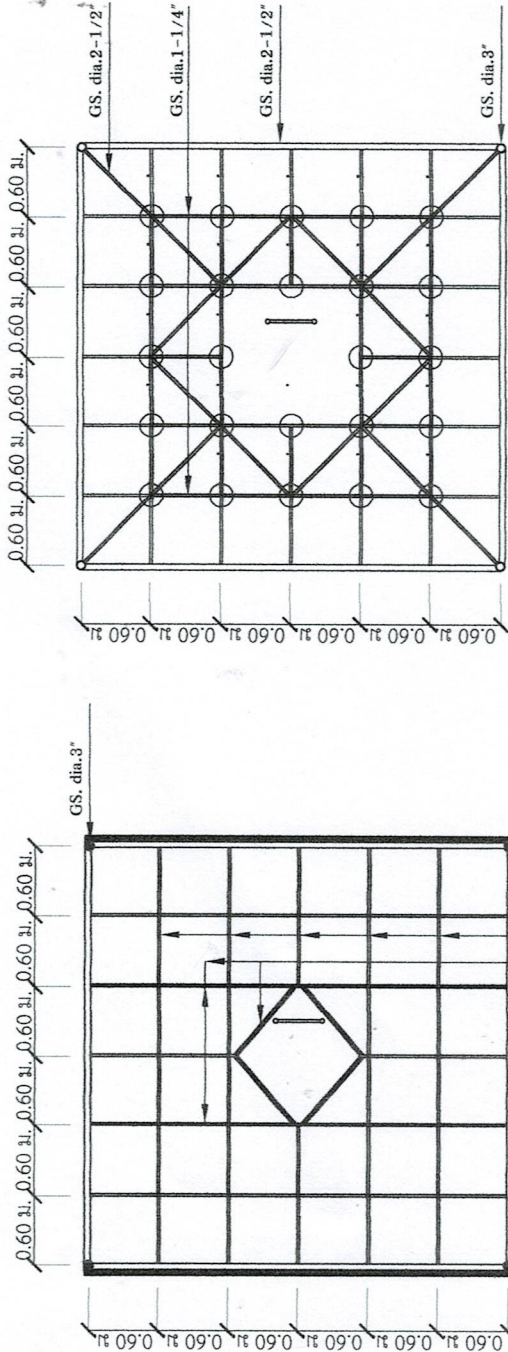


แปลนโครงเหล็กรับถังน้ำในระดับ A

1 : 50

แปลนโครงเหล็กรับถังน้ำในระดับ B


1 : 50


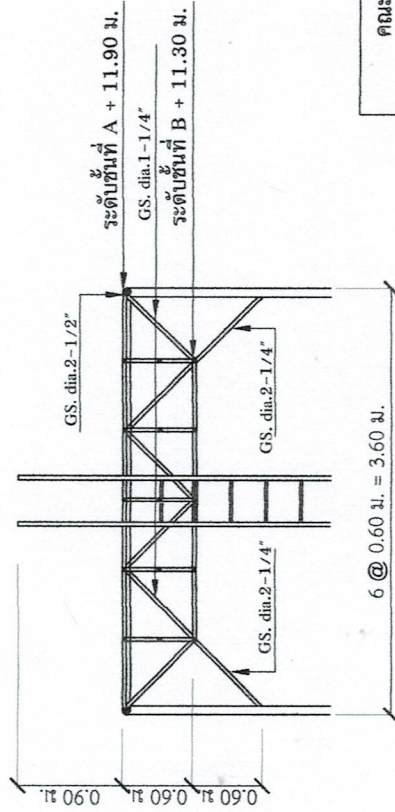


แบบขยายโครงเหล็กรับถังน้ำ

1 : 50


คณะกรรมการจัดทำแบบรูปรายการ
ลงชื่อ ประธานกรรมการฯ
ลงชื่อ กรรมการฯ
ลงชื่อ กรรมการฯ

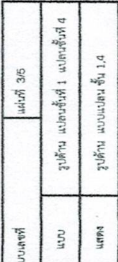

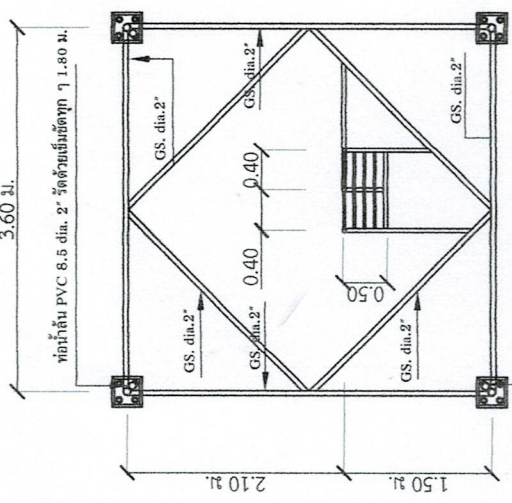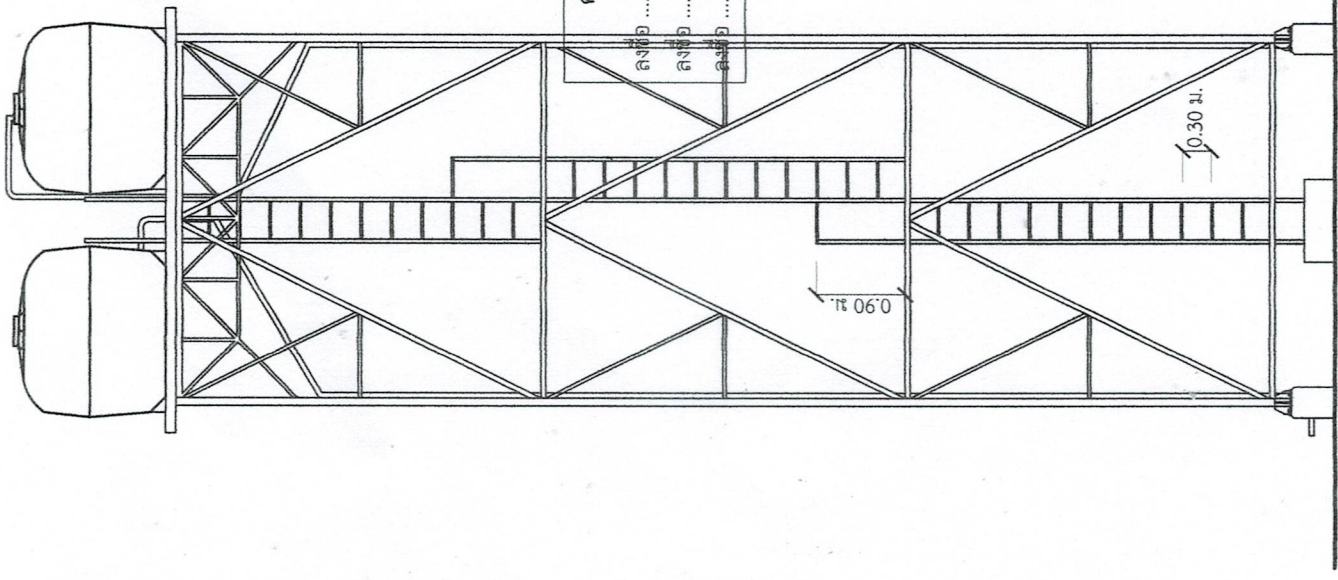

คณะกรรมการจัดทำแบบปรายการ

ลงชื่อ
 ลงชื่อ
 ลงชื่อ
 ประธานกรรมการ
 กรรมการฯ
 กรรมการฯ

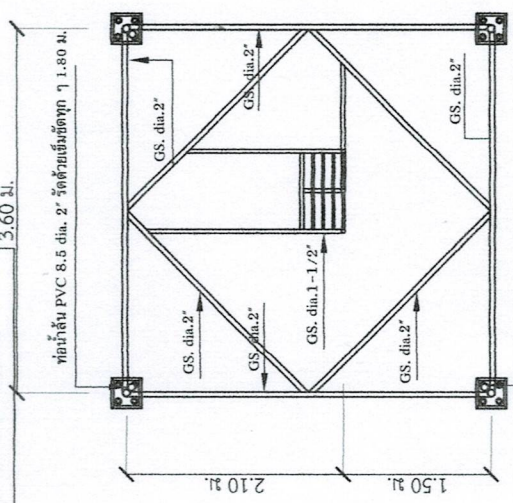

รูปด้าน
 มหราชิน 1 : 30

แปลนชั้นที่ 3
 มหราชิน 1 : 30



 กรมส่งเสริมการปกครองท้องถิ่น

โครงการ
 ก่อสร้างระบบประปาหมู่บ้านด้วย
 ระบบสูบน้ำพลังงานแสงอาทิตย์ ขนาดไม่
 น้อยกว่า 5,000 ลิตร

สถานที่
 บ้านหมื่น ม.2.13 ต.เด่นราษฎร์
 อ.หนองฮี จ.ร้อยเอ็ด

สำรวจ	นายวิทย์ เพลาคม นายสุพจน์ หวังทอง นายบุญชา สินน้ำคำ
เขียนแบบ	(นายวิทย์ เพลาคม) นายช่างโยธาอาวุโส
ตรวจ	(นายวิทย์ เพลาคม) นายช่างโยธาอาวุโสราชการ ผอ.กองช่าง
เห็นชอบ	นายบัณฑิต ศิริสมุทร ปลัด อบต.เด่นราษฎร์
อนุมัติ	(นายนิรุฒพร หนองหาร) นายก อบต.เด่นราษฎร์

แบบร่าง	หน้า 46
แบบ	รูปด้าน แปลนชั้นที่ 2 แปลนชั้นที่ 3
แบบ	รูปด้าน แบบแปลนชั้นที่ 2.3



กระทรวงมหาดไทย

โครงการ

ก่อสร้างระบบประปาหมู่บ้านด้วย
ระบบสูบน้ำพลังงานแสงอาทิตย์ ขนาดไม่
น้อยกว่า 5,000 วัตต์

สถานที่

บ้านขมิ้น ม.2,13 ต.เด่นราษฎร์
อ.หนองฮี จ.ร้อยเอ็ด


เขียนแบบ
(นายวิทยา เหลาถม)

ตรวจ (นายวิฑูรย์ เหลาตม)

[Handwritten signature]

ปลัด อบต.เด่นราษฎร์


อนันต์

แบบเลขที่


FILE DESCRIPTION	DATE

[illegible]

แสดง	การเสริมแหล่งฐานราก ศาล
------	-------------------------

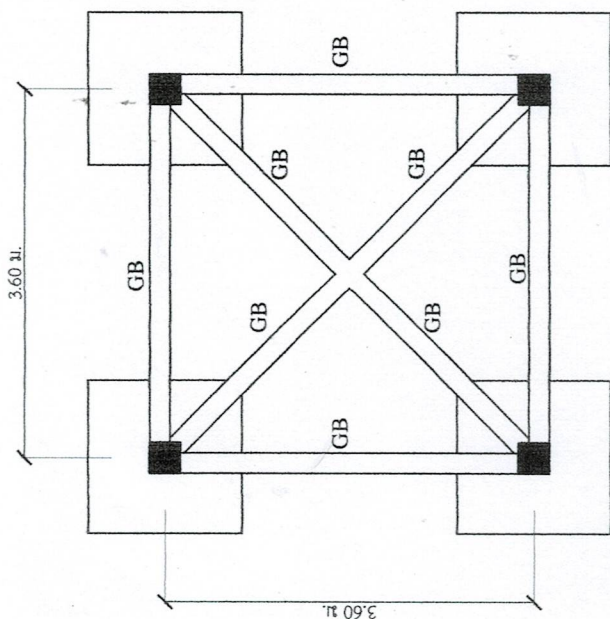


แปลนจานราก คานคอดิน

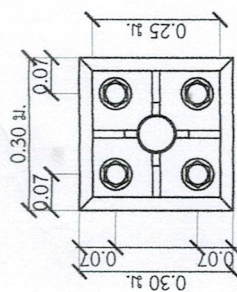

ขยายการต่อท่อเหล็กกับเสา ค.ส.ล.

มาตราส่วน 1 : 10

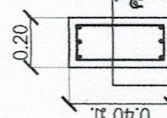


ป - RB 6 มม. @ 0.20 ม.
คณะกรรมการจัดหาแบบปรายการ


3 - RB 12 мм.

ประธานกรรมการฯ


0555910750

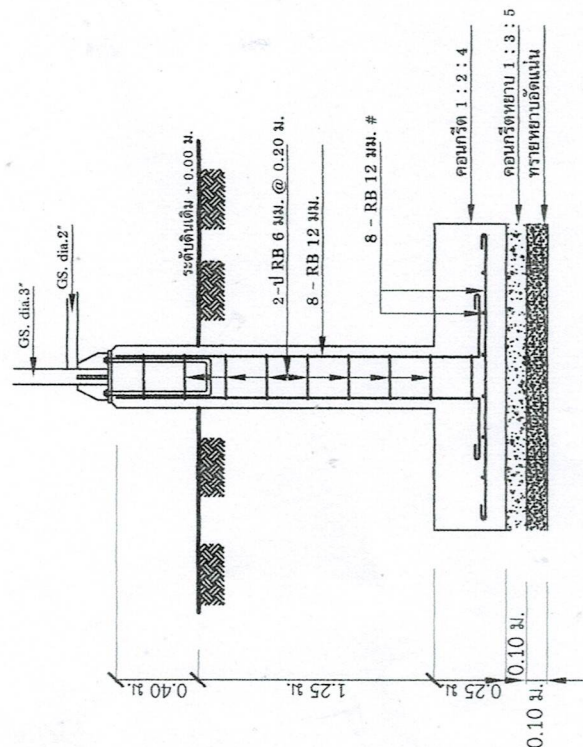[illegible]


แปลนขยายฐานราก

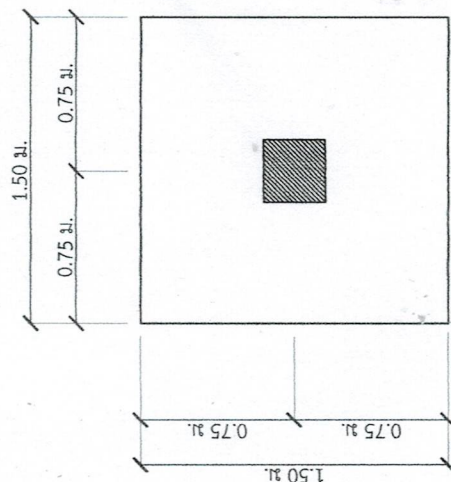

เปลี่ยนขยายฐานราก

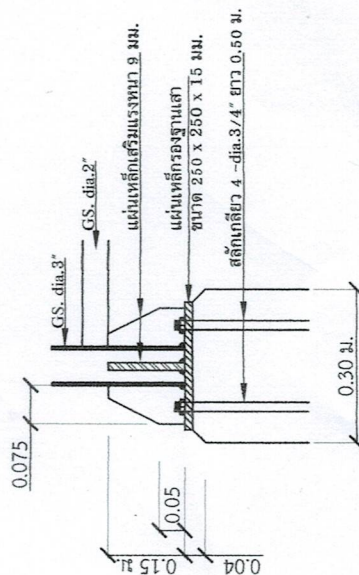


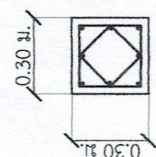

2-1 RB 6 mm. @ 0.20 m.
8 - RB 12 mm.



กรมส่งเสริมการปกครองท้องถิ่น

กระทรวงมหาดไทย

โครงการ

ก่อสร้างระบบประปาหมู่บ้านด้วย
ระบบสูบน้ำพลังงานแสงอาทิตย์ ขนาดไม่
น้อยกว่า 5,000 ลิตร

สถานที่

บ้านขมิ้น ม.2,13 ต.เด่นราษฎร์
อ.หนองฮี จ.ร้อยเอ็ด

สำรวจ

นายวิทย์ เหลาตาม
นายสุพงษ์ หัวหนอง
นายบัญชา สีนาค้า

เขียนแบบ

(นายวิทย์ เหลาตาม)
นายช่างโยธาอาวุโส

ตรวจ

(นายวิทย์ เหลาตาม)
นายช่างโยธาอาวุโส

เห็นชอบ

(นายบดินทร์ ศรีสมุทร)
ปลัด อบต.เด่นราษฎร์

อนุมัติ

(นายนิลพัทธ์ หนองหาร)
นายก อบต.เด่นราษฎร์

แบบที่


หน้า 22

แบบ


มาตรฐานการช่าง

แบบ



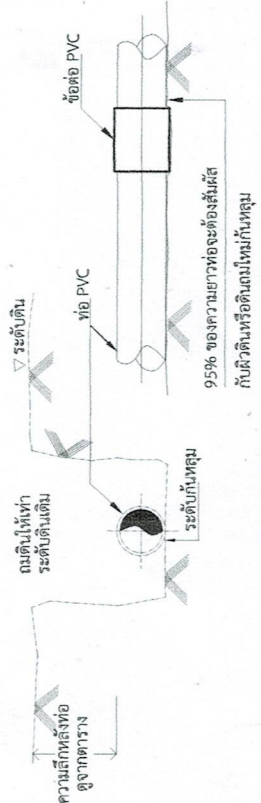

แบบการวางท่อทั่วไป

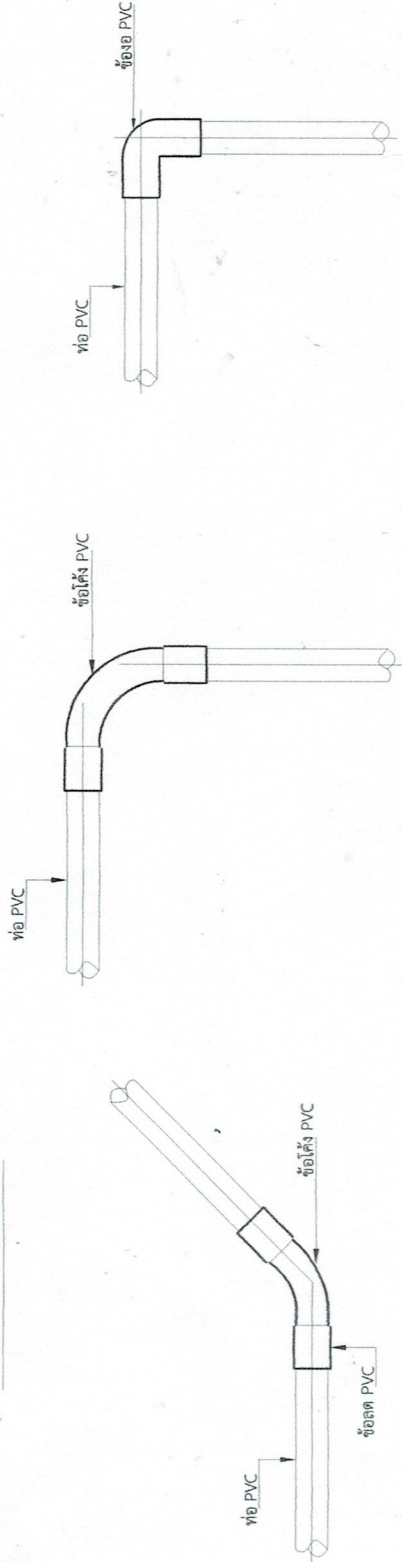

แบบการต่อข้อโค้ง PVC

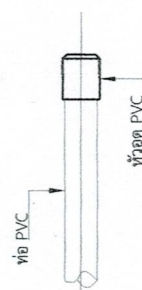

แบบการต่อหัวอุด PVC


คณะกรรมการจัดทำแบบบูรณาการ
ลงชื่อ ประธานกรรมการฯ
ลงชื่อ กรรมการฯ
ลงชื่อ กรรมการฯ

ตารางมาตรฐานความลึกหลังท่อ

ขนาดท่อ (ม.)	ความลึกหลังท่อ (ม.)	หมายเหตุ
100	0.80	1. ท่อที่มีขนาดเส้นผ่านศูนย์กลางเล็กกว่า 100 มม. (4 นิ้ว) โดยทั่วไปให้ใช้ความลึกหลังท่อ 0.20 ม. สำหรับท่อพีวีซีแข็งให้ใช้ความลึกหลังท่อ 0.60 ม.
150	0.80	
200	1.00	
250	1.00	2. ความคลาดเคลื่อนเฉลี่ยยอมให้กว้างกว่า
300	1.00	กำหนดได้ไม่เกิน ร้อยละ 10
400	1.00	3. ท่อ PVC เป็นชั้น 8.5
500	1.00	4. อุปกรณ์ข้อต่อ PVC ทุกชนิดเป็นชั้น 13.5
600	1.00	

แบบการต่อข้อโค้ง 90° PVC


แบบการต่อข้อฉาก 90° PVC

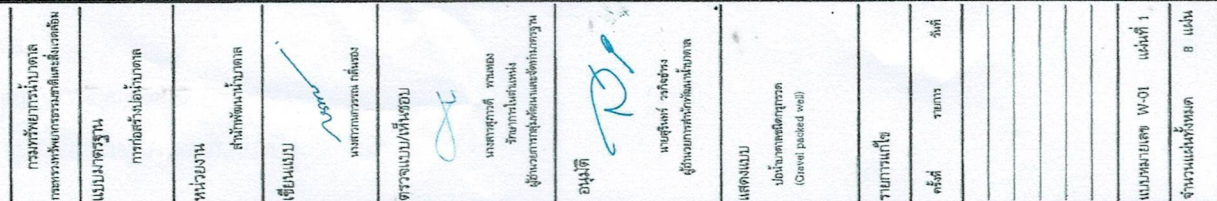

ภาพตัดรูป่อนำบาดาลชนิดกรวด

หมายเหตุ - ป้อนมีบาดาลชนิดกรวด (gravel packed well) เป็นบ่อน้ำบาดาลที่ทำการกรวดรอบๆ บ่อ ในช่วงที่เป็นขี้น้ำบาดาลหลังจากได้ทำการติดตั้งท่อและท่อกรอง



- ท่อกรู ท่อเขาร่อง และท่อรับทราย ต้องเป็นวัสดุประเภทเดียวกัน
- การเลือกวัสดุสำหรับก่อสร้างบ่อน้ำบาดาลให้ขึ้นอยู่กับเงื่อนไขข้อกำหนดงานก่อสร้าง โดยผู้ออกแบบก่อสร้างบ่อน้ำบาดาลต้องเลือกวัสดุที่มีความเหมาะสมกับคุณภาพของธรณีนํ้าบาดาล และความลึกของหลุมเจาะ

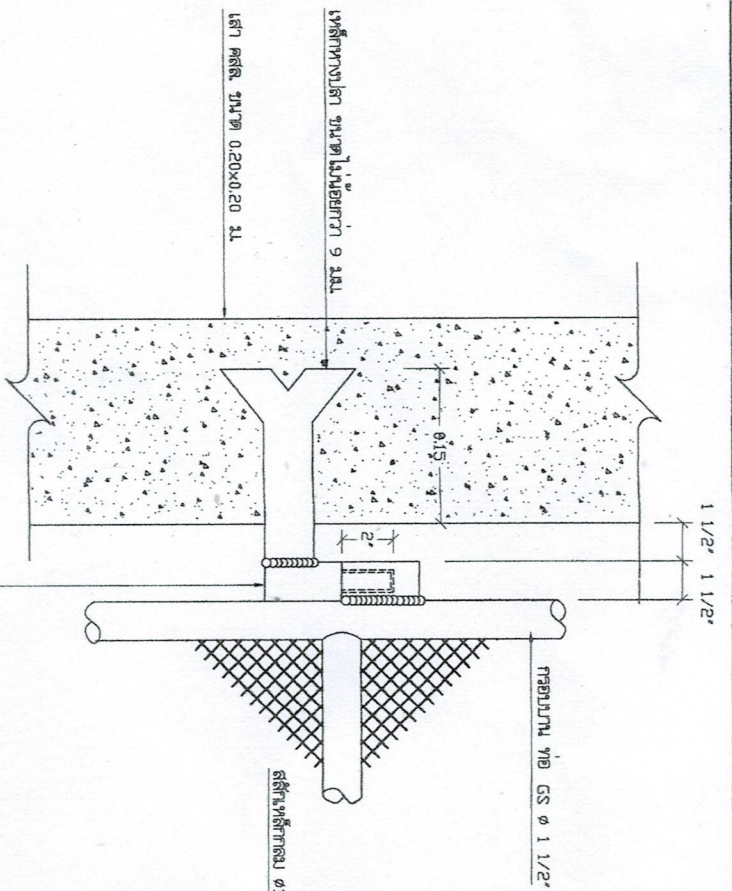

แบบขยาย นู๊บลีค 1:5




นู๊บลีค ขนาด ๑1 1/2"

แบบขยาย สลักกลอนลือคทุบแฉ 1:5

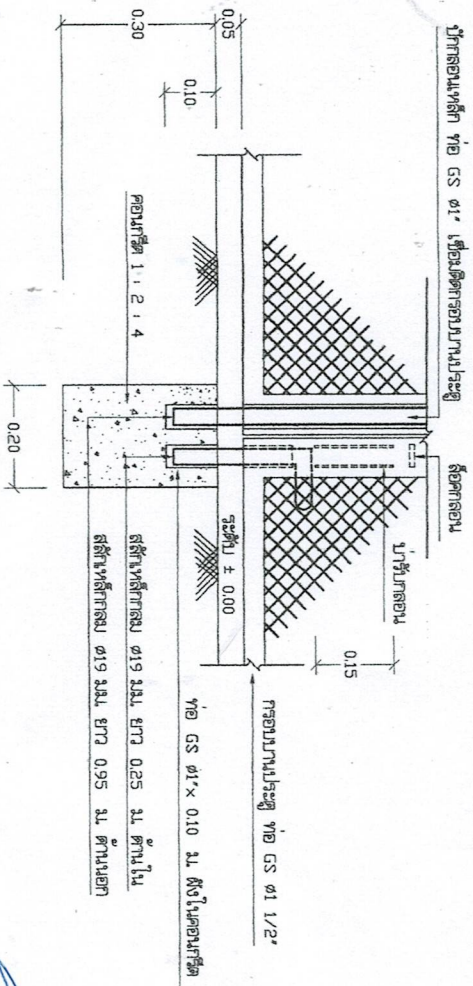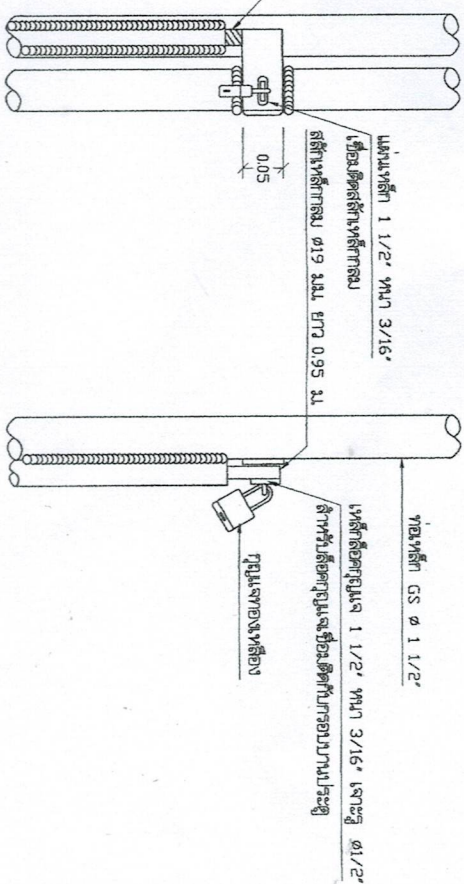

แบบขยาย คอนกรีตรับกลอนประจุ 1:10

แบบ	แบบการประกอบ 3/4 ประจุ			
แสดงแบบ	แบบขยาย นู๊บลีค, แบบขยาย สลักกลอนลือคทุบแฉ			

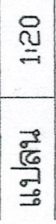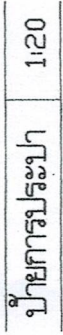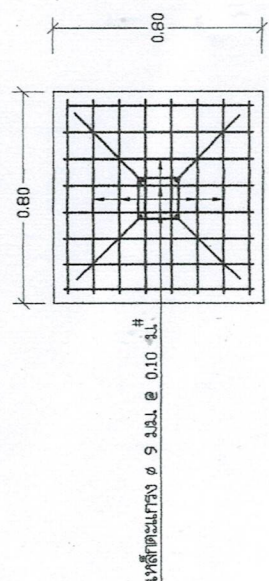

